ΕΦΗΜΕΡΙΔΑ ΤΗΣ ΚΥΒΕΡΝΗΣΕΩΣ

ΤΗΣ ΕΛΛΗΝΙΚΗΣ ΔΗΜΟΚΡΑΤΙΑΣ

16 Οκτωβρίου 2017 | ΤΕΥΧΟΣ ΔΕΥΤΕΡΟ | Αρ. Φύλλου **3648**

ΑΠΟΦΑΣΕΙΣ

Αριθμ. οικ. 179345

Διόρθωση της οικ.170373/13-01-2016 απόφασης του Υπουργού ΠΕΝ «Εγκατάσταση και διαδρομή του Ελληνικού Τμήματος του Διαδριατικού Αγωγού Φυσικού Αερίου Υψηλής Πίεσης (TAP) στην Περιφερειακή Ενότητα Έβρου της Περιφέρειας Ανατολικής Μακεδονίας-Θράκης», όπως τροποποιήθηκε και ισχύει, ως προς τα Κτηματολογικά Διαγράμματα και Πίνακες.

Ο ΥΠΟΥΡΓΟΣ ΠΕΡΙΒΑΛΛΟΝΤΟΣ ΚΑΙ ΕΝΕΡΓΕΙΑΣ

Έχοντας υπόψη:

1. Το π.δ. 63/2005 «Κωδικοποίηση της νομοθεσίας για την Κυβέρνηση και τα Κυβερνητικά Όργανα» (ΦΕΚ 98/Α΄/22-04-2005).

2. Το π.δ. 100/2014 «Οργανισμός Υπουργείου Περιβάλλοντος, Ενέργειας και Κλιματικής Αλλαγής» (ΦΕΚ 167/Α΄/21-11-2014).

3. Το άρθρο 4 του π.δ. 70/2015 «Ανασύσταση των Υπουργείων Πολιτισμού και Αθλητισμού, Υποδομών...» (ΦΕΚ 114/Α΄/22-09-2015).

4. Το π.δ. 125/2016 «Διορισμός Υπουργών, Αναπληρωτών Υπουργών και Υφυπουργών» (ΦΕΚ 210/Α΄/05-11-2016).

5. Τα άρθρα 165 έως και 177 του ν. 4001/2011 (Α' 179) «Για τη λειτουργία Ενεργειακών Αγορών Ηλεκτρισμού και Φυσικού Αερίου, για Έρευνα, Παραγωγή και δίκτυα μεταφοράς Υδρογονανθράκων και άλλες ρυθμίσεις» και ειδικότερα το άρθρο 176 αυτού.

6. Τον ν.4145/2013 «Κύρωση της Συμφωνίας μεταξύ της Δημοκρατίας της Αλβανίας, της Ελληνικής Δημοκρατίας και της Ιταλικής Δημοκρατίας αναφορικά με τον Αγωγό Φυσικού Αερίου The Trans Adriatic Pipeline Project μετά του Παραρτήματος αυτής» (ΦΕΚ 89/Α΄/18-04-2013).

7. Τον ν. 4217/2013 «Κύρωση Συμφωνίας Φιλοξενούσας Χώρας μεταξύ της Ελληνικής Δημοκρατίας και της TRANS ADRIATIC PIPELINE AG» (ΦΕΚ 267/Α/10-12-2013).

8. Το άρθρο 45 του ν.4277/2014 «Νέο Ρυθμιστικό Σχέδιο Αθήνας - Αττικής και άλλες διατάξεις» (ΦΕΚ 156/Α΄/01-08-2014).

9. Την παρ. 7.1 του άρθρου 7 της Δ3/Α΄/οικ.4303/22-02-2012 απόφασης του Υφυπουργού Περιβάλλοντος, Ενέργειας και Κλιματικής Αλλαγής «Τεχνικός Κανονισμός "Συστήματα μεταφοράς Φυσικού Αερίου με Μέγιστη Πίεση Λειτουργίας άνω των 16 bar"» (ΦΕΚ 603/Β΄/05-03-2012), όπως ισχύει.

10. Τα άρθρα 3 και 4 του ν. 1650/1986 «Για την Προστασία Περιβάλλοντος» (ΦΕΚ 160/16-10-1986), όπως ισχύουν δυνάμει του άρθρου 31 του ν. 4014/2011 «Περιβαλλοντική αδειοδότηση έργων και δραστηριοτήτων, ρύθμιση αυθαιρέτων σε συνάρτηση με δημιουργία περιβαλλοντικού ισοζυγίου και άλλες διατάξεις αρμοδιότητας Υπουργείου Περιβάλλοντος» (ΦΕΚ 209/Α΄/21-09-2011).

11. Την οικ. 174848/12-09-2014 απόφαση του Υπουργού Περιβάλλοντος, Ενέργειας και Κλιματικής Αλλαγής «Έγκριση Περιβαλλοντικών Όρων (ΕΠΟ) για την Κατασκευή και Λειτουργία του έργου "Διαδριατικός Αγωγός Φυσικού Αερίου Υψηλής Πίεσης (TAP) και Συνοδευτικές Εγκαταστάσεις - Ελληνικό Τμήμα"», δεκαετούς ισχύος, όπως τροποποιήθηκε με τις 153482/17-11-2015, οικ.23069/05-05-2016, οικ.30727/16-06-2016 και οικ.9197/21-02-2017 όμοιές της.

12. Την οικ. 170373/13-01-2016 απόφαση του Υπουργού ΠΕΝ «Εγκατάσταση και διαδρομή του Ελληνικού Τμήματος του Διαδριατικού Αγωγού Φυσικού Αερίου Υψηλής Πίεσης (TAP) στην Περιφερειακή Ενότητα Έβρου της Περιφέρειας Ανατολικής Μακεδονίας-Θράκης» (ΦΕΚ 945/Β΄/06-04-2016), όπως τροποποιήθηκε με τις 178701/09-06-2016 (ΦΕΚ 2051/Β΄/06-07-2016), οικ.180513/06-07-2016 (ΦΕΚ 2398/Β΄/03-08-2016), οικ.186449/15-11-2016 (ΦΕΚ 855/Β΄/30-11-2016) και 174636/11-05-2017 (ΦΕΚ 1793/Β΄/24-05-2017) όμοιές της.

13. Την LT-TAPGR-GRG-00640/15-05-2017 (ΑΠ ΥΠΕΝ: 176674/17-05-2017) επιστολή της εταιρείας TAP, όπως συμπληρώθηκε με την LT-TAPGR-GRG-00673/06-07-2017 (ΑΠ ΥΠΕΝ: 178885/10-07-2017) όμοιά της, με τις οποίες ζητήθηκε η διόρθωση των κτηματολογικών πινάκων και διαγραμμάτων του Διαδριατικού Αγωγού Φυσικού Αερίου TAP, τα οποία δημοσιεύθηκαν με τις αποφάσεις της παρ. 12 της παρούσης, στις 13 Περιφερειακές Ενότητες.

14. Το γεγονός ότι από την παρούσα απόφαση δεν προκαλείται δαπάνη σε βάρος του κρατικού προϋπολογισμού, αποφασίζουμε:


1. Διορθώνουμε τον κτηματολογικό πίνακα και διαγράμματα της οικ.170373/13-01-2016 απόφαση του

Υπουργού ΠΕΝ «Εγκατάσταση και διαδρομή του Ελληνικού Τμήματος του Διαδριατικού Αγωγού Φυσικού Αερίου Υψηλής Πίεσης (TAP) στην Περιφερειακή Ενότητα Έβρου της Περιφέρειας Ανατολικής Μακεδονίας-Θράκης.» (ΦΕΚ 945/Β΄/06-04-2016), όπως τροποποιήθηκε με τις 178701/09-06-2016 (ΦΕΚ 2051/Β΄/06-07-2016), οικ.180513/06-07-2016 (ΦΕΚ 2398/Β΄/03-08-2016), οικ.186449/15-11-2016 (ΦΕΚ 855/Β΄/30-11-2016) και 174636/11-05-2017 (ΦΕΚ 1793/Β΄/24-05-2017) όμοιές της, σύμφωνα με τα υπό κλίμακα 1:1.000 Κτηματολογικά Διαγράμματα του Τοπογράφου Μηχανικού Παναγιώτη Καραμόσχου, τα οποία με τον αντίστοιχο Κτηματολογικό Πίνακα αποτελούν αναπόσπαστο μέρος της παρούσας απόφασης:


GPL00-MAK-660-X-DFR-0001-01_00	15/6/2017
GPL00-MAK-660-X-DFR-0001-02_00	15/6/2017
GPL00-MAK-660-X-DFR-0002-01_02	15/6/2017
GPL00-MAK-660-X-DFR-0003-01_02	15/6/2017
GPL00-MAK-660-X-DFR-0004-01_02	15/6/2017
GPL00-MAK-660-X-DFR-0005-01_02	15/6/2017
GPL00-MAK-660-X-DFR-0006-01_01	15/6/2017
GPL00-MAK-660-X-DFR-0007-01_01	15/6/2017
GPL00-MAK-660-X-DFR-0008-01_01	15/6/2017
GPL00-MAK-660-X-DFR-0009-01_01	15/6/2017
GPL00-MAK-660-X-DFR-0010-01_01	15/6/2017
GPL00-MAK-660-X-DFR-0011-01_01	15/6/2017
GPL00-MAK-660-X-DFR-0012-01_01	15/6/2017
GPL00-MAK-660-X-DFR-0013-01_01	15/6/2017
GPL00-MAK-660-X-DFR-0014-01_01	15/6/2017
GPL00-MAK-660-X-DFR-0015-01_01	15/6/2017
GPL00-MAK-660-X-DFR-0016-01_00	15/6/2017
GPL00-MAK-660-X-DFR-0017-01_00	15/6/2017
GPL00-MAK-660-X-DFR-0018-01_00	15/6/2017
GPL00-MAK-660-X-DFR-0019-01_00	15/6/2017
GPL00-MAK-660-X-DFR-0020-01_00	15/6/2017
GPL00-MAK-660-X-DFR-0021-01_00	15/6/2017
GPL00-MAK-660-X-DFR-0022-01_00	15/6/2017
GPL00-MAK-660-X-DFR-0023-01_00	15/6/2017
GPL00-MAK-660-X-DFR-0024-01_00	15/6/2017
GPL00-MAK-660-X-DFR-0025-01_00	15/6/2017
GPL00-MAK-660-X-DFR-0026-01_00	15/6/2017
GPL00-MAK-660-X-DFR-0027-01_00	15/6/2017
GPL00-MAK-660-X-DFR-0028-01_00	15/6/2017
GPL00-MAK-660-X-DFR-0029-01_00	15/6/2017
GPL00-MAK-660-X-DFR-0030-01_00	15/6/2017
GPL00-MAK-660-X-DFR-0031-01_00	15/6/2017
GPL00-MAK-660-X-DFR-0032-01_00	15/6/2017
GPL00-MAK-660-X-DFR-0033-01_00	15/6/2017
GPL00-MAK-660-X-DFR-0034-01_00	15/6/2017
GPL00-MAK-660-X-DFR-0035-01_00	15/6/2017
GPL00-MAK-660-X-DFR-0036-01_00	15/6/2017
GPL00-MAK-660-X-DFR-0037-01_00	15/6/2017
GPL00-MAK-660-X-DFR-0038-01_00	15/6/2017
GPL00-MAK-660-X-DFR-0039-01_00	15/6/2017
GPL00-MAK-660-X-DFR-0040-01_00	15/6/2017
GPL00-MAK-660-X-DFR-0041-01_00	15/6/2017
GPL00-MAK-660-X-DFR-0042-01_00	15/6/2017
GPL00-MAK-660-X-DFR-0043-01_00	15/6/2017
GPL00-MAK-660-X-DFR-0044-01_00	15/6/2017
GPL00-MAK-660-X-DFR-0045-01_00	15/6/2017
GPL00-MAK-660-X-DFR-0046-01_00	15/6/2017
GPL00-MAK-660-X-DFR-0047-01_00	15/6/2017
GPL00-MAK-660-X-DFR-0048-01_00	15/6/2017
GPL00-MAK-660-X-DFR-0049-01_00	15/6/2017
GPL00-MAK-660-X-DFR-0050-01_00	15/6/2017
GPL00-MAK-660-X-DFR-0051-01_00	15/6/2017
GPL00-MAK-660-X-DFR-0052-01_00	15/6/2017
GPL00-MAK-660-X-DFR-0053-01_00	15/6/2017
GPL00-MAK-660-X-DFR-0054-01_00	15/6/2017
GPL00-MAK-660-X-DFR-0055-01_00	15/6/2017
GPL00-MAK-660-X-DFR-0056-01_00	15/6/2017
GPL00-MAK-660-X-DFR-0057-01_00	15/6/2017
GPL00-MAK-660-X-DFR-0058-01_00	15/6/2017
GPL00-MAK-660-X-DFR-0059-01_00	15/6/2017
GPL00-MAK-660-X-DFR-0060-01_00	15/6/2017
GPL00-MAK-660-X-DFR-0061-01_00	15/6/2017
GPL00-MAK-660-X-DFR-0062-01_00	15/6/2017
GPL00-MAK-660-X-DFR-0063-01_00	15/6/2017
GPL00-MAK-660-X-DFR-0064-01_00	15/6/2017
GPL00-MAK-660-X-DFR-0065-01_00	15/6/2017
GPL00-MAK-660-X-DFR-0066-01_00	15/6/2017
GPL00-MAK-660-X-DFR-0067-01_00	15/6/2017
GPL00-MAK-660-X-DFR-0068-01_00	15/6/2017
GPL00-MAK-660-X-DFR-0069-01_00	15/6/2017
GPL00-MAK-660-X-DFR-0070-01_00	15/6/2017
GPL00-MAK-660-X-DFR-0071-01_00	15/6/2017
GPL00-MAK-660-X-DFR-0072-01_00	15/6/2017
GPL00-MAK-660-X-DFR-0073-01_00	15/6/2017
GPL00-MAK-660-X-DFR-0074-01_00	15/6/2017
GPL00-MAK-660-X-DFR-0075-01_00	15/6/2017
GPL00-MAK-660-X-DFR-0076-01_00	15/6/2017
GPL00-MAK-660-X-DFR-0077-01_00	15/6/2017
GPL00-MAK-660-X-DFR-0078-01_00	15/6/2017
GPL00-MAK-660-X-DFR-0079-01_00	15/6/2017
GPL00-MAK-660-X-DFR-0080-01_00	15/6/2017
GPL00-MAK-660-X-DFR-0081-01_00	15/6/2017
GPL00-MAK-660-X-DFR-0082-01_00	15/6/2017
GPL00-MAK-660-X-DFR-0083-01_00	15/6/2017
GPL00-MAK-660-X-DFR-0084-01_00	15/6/2017

2. Κατά τα λοιπά ισχύει η οικ. 170373/13-01-2016 (ΦΕΚ 945/Β΄/06-04-2016) απόφασή μας, όπως τροποποιήθηκε με τις 178701/09-06-2016 (ΦΕΚ 2051/Β΄/06-07-2016), οικ.180513/06-07-2016 (ΦΕΚ 2398/Β΄/03-08-2016), οικ.186449/15-11-2016 (ΦΕΚ 855/Β΄/30-11-2016) και 174636/11-05-2017 (ΦΕΚ 1793/Β΄/24-05-2017) όμοιές της.

3. Η ισχύς της απόφασης αυτής αρχίζει από τη δημοσίευσή της στην Εφημερίδα της Κυβερνήσεως.

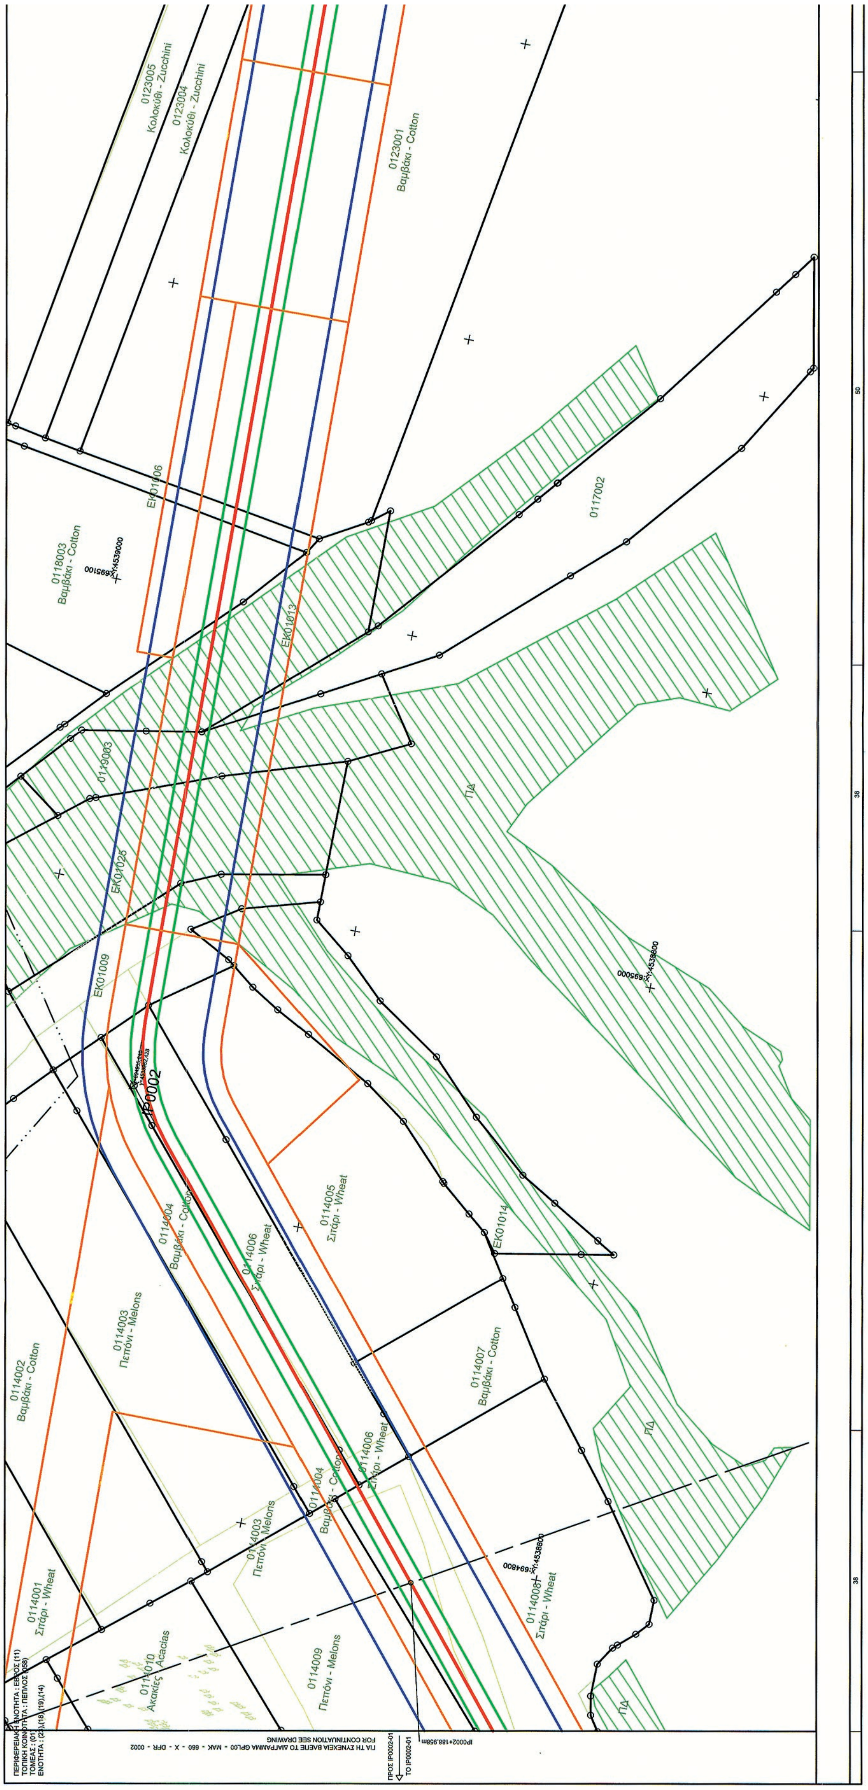


ΕΘΝΙΚΟ ΤΥΠΟΓΡΑΦΕΙΟ
Για τεχνικούς λόγους στο σχεδιάγραμμα, από το ηλεκτρονικό αρχείο, έγινε σμίκρυνση κατά ποσοστό 40%

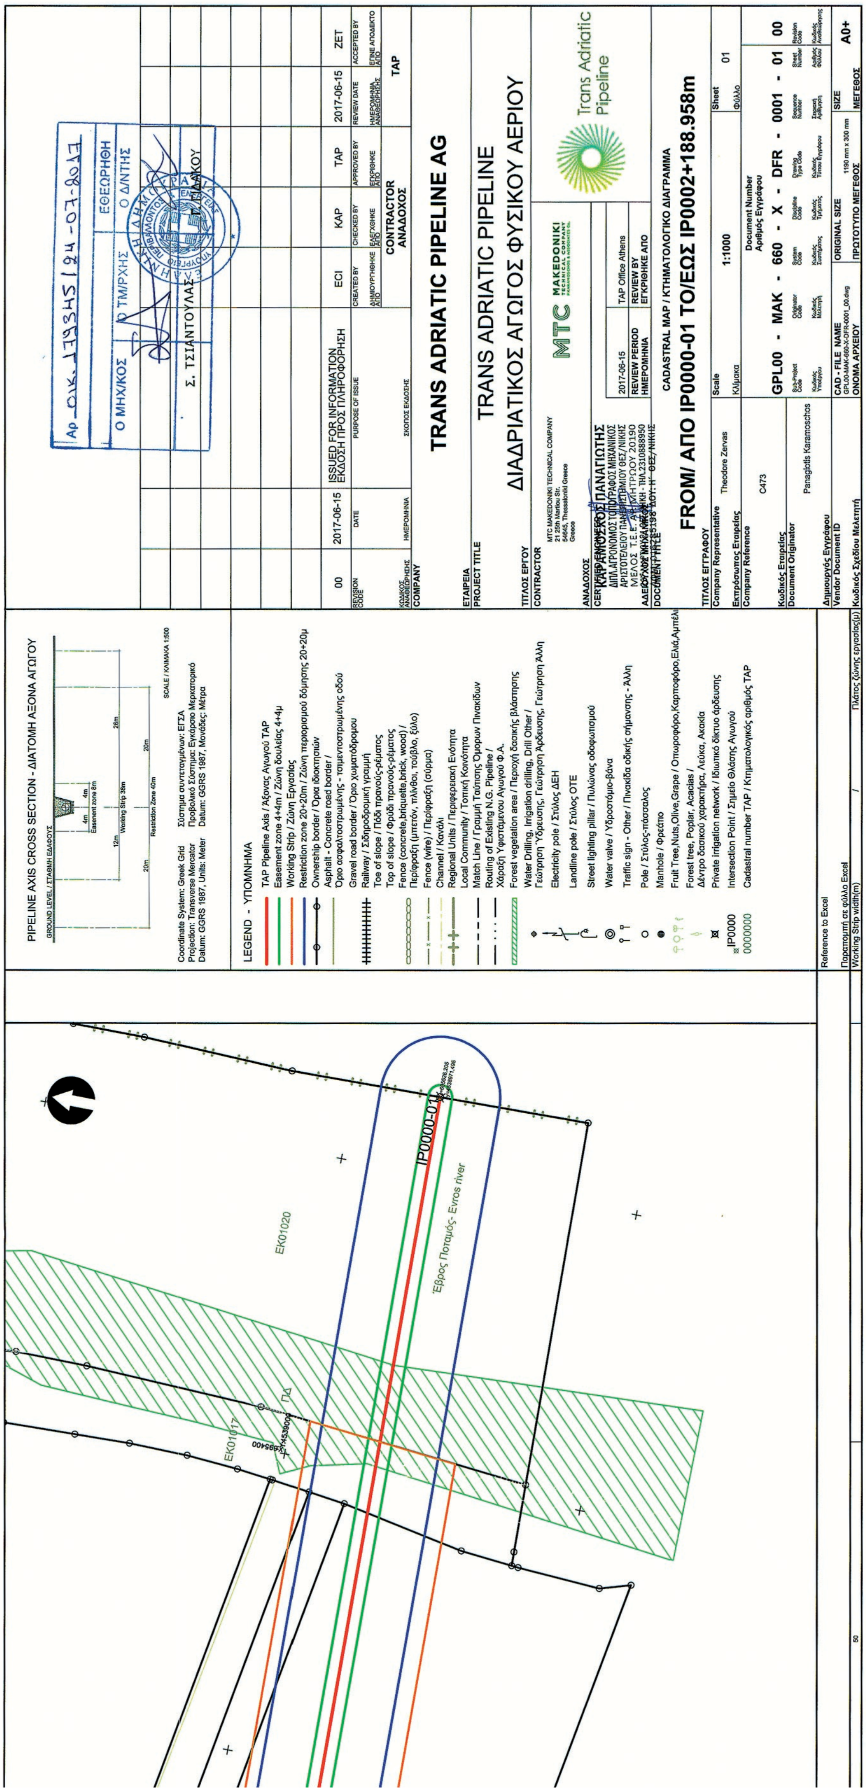
PIPELINE AXIS CROSS SECTION - ΔΙΑΤΟΜΗ ΑΞΟΝΑ ΑΓΩΓΟΥ
LEGEND - ΥΠΟΜΝΗΜΑ
EK01020
EK01017
Έβρος Ποταμός- Evros river
TRANS ADRIATIC PIPELINE AG
TRANS ADRIATIC PIPELINE
ΔΙΑΔΡΙΑΤΙΚΟΣ ΑΓΩΓΟΣ ΦΥΣΙΚΟΥ ΑΕΡΙΟΥ
Trans Adriatic Pipeline
CADASTRAL MAP / ΚΤΗΜΑΤΟΛΟΓΙΚΟ ΔΙΑΓΡΑΜΜΑ
FROM/ ΑΠΟ IP0000-01 TO/ΕΩΣ IP0002+188.958m
GPL00 - MAK - 660 - X - DFR - 0001 - 01 00





ΕΘΝΙΚΟ ΤΥΠΟΓΡΑΦΕΙΟ
Για τεχνικούς λόγους στο σχεδιάγραμμα, από το ηλεκτρονικό αρχείο, έγινε σμίκρυνση κατά ποσοστό 41%

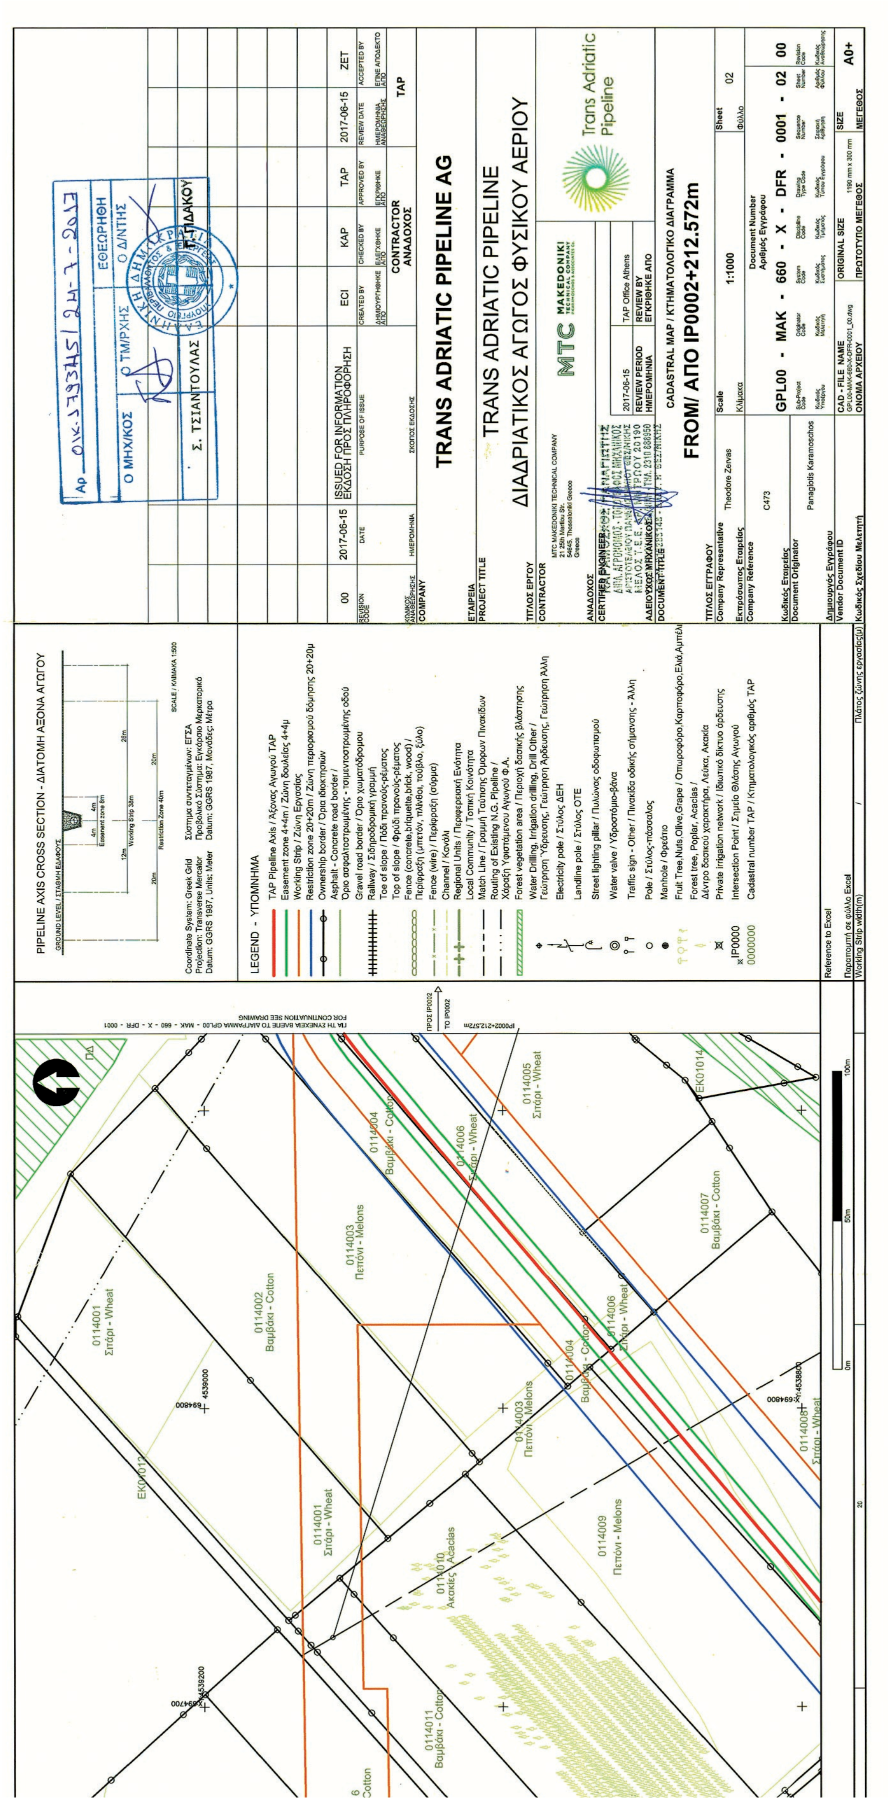
PIPELINE AXIS CROSS SECTION - ΔΙΑΤΟΜΗ ΑΞΟΝΑ ΑΓΩΓΟΥ
LEGEND - ΥΠΟΜΝΗΜΑ
TAP Pipeline Axis / Άξονας Αγωγού TAP
Easement zone 4+4m / Ζώνη δουλείας 4+4μ
Working Strip / Ζώνη Εργασίας
Restriction zone 20+20m / Ζώνη περιορισμού δόμησης 20+20μ
Ownership border / Όριο ιδιοκτησιών
Electricity pole / Στύλος ΔΕΗ
Landline pole / Στύλος ΟΤΕ
Water valve / Υδροστόμιο-βάνα
Intersection Point / Σημείο Θλάσης Αγωγού
Cadastral number TAP / Κτηματολογικός αριθμός TAP
0114001 Σιτάρι - Wheat
0114002 Βαμβάκι - Cotton
0114003 Πεπόνι - Melons
0114006 Σιτάρι - Wheat
0114007 Βαμβάκι - Cotton
0114009 Πεπόνι - Melons
0114010 Ακακίες - Acacias
0114011 Βαμβάκι - Cotton
ISSUED FOR INFORMATION
ΕΚΔΟΣΗ ΠΡΟΣ ΠΛΗΡΟΦΟΡΗΣΗ
2017-06-15
CONTRACTOR
ΑΝΑΔΟΧΟΣ
TAP
TRANS ADRIATIC PIPELINE AG
TRANS ADRIATIC PIPELINE
ΔΙΑΔΡΙΑΤΙΚΟΣ ΑΓΩΓΟΣ ΦΥΣΙΚΟΥ ΑΕΡΙΟΥ
Trans Adriatic Pipeline
MTC MAKEDONIKI
CADASTRAL MAP / ΚΤΗΜΑΤΟΛΟΓΙΚΟ ΔΙΑΓΡΑΜΜΑ
FROM/ ΑΠΟ IP0002+212.572m
Scale 1:1000
Sheet 02
GPL00 - MAK - 660 - X - DFR - 0001 - 02 00
A0+
Σ. ΤΣΙΑΝΤΟΥΛΑΣ




ΕΘΝΙΚΟ ΤΥΠΟΓΡΑΦΕΙΟ
Για τεχνικούς λόγους στο σχεδιάγραμμα, από το ηλεκτρονικό αρχείο, έγινε σμίκρυνση κατά ποσοστό 41%

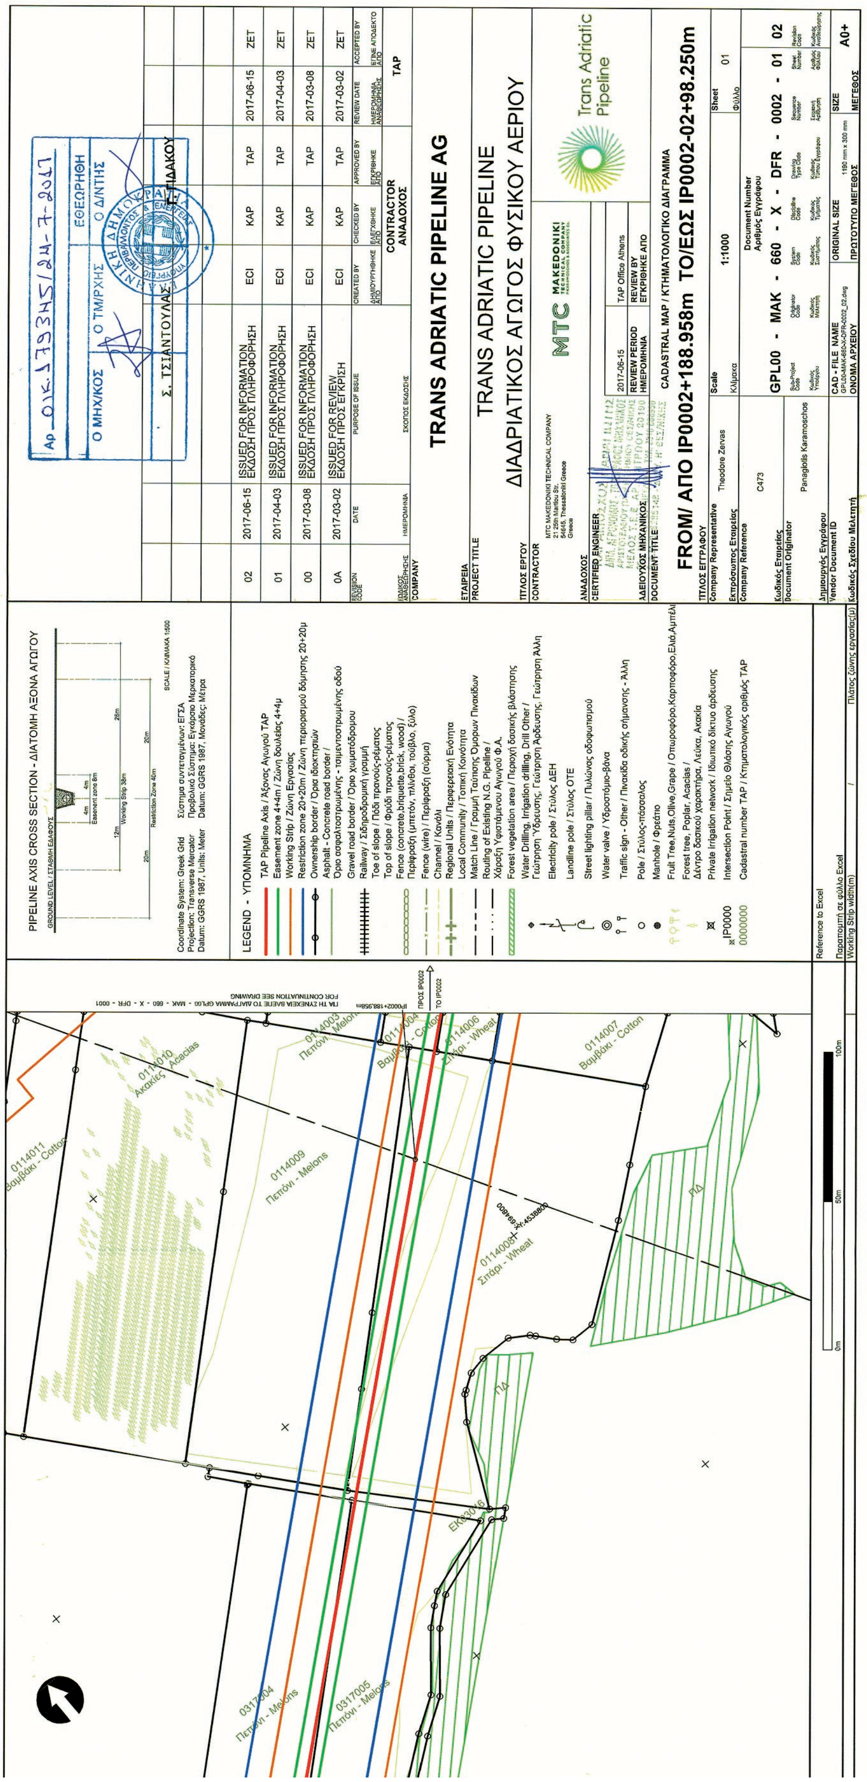
TRANS ADRIATIC PIPELINE AG
TRANS ADRIATIC PIPELINE
ΔΙΑΔΡΙΑΤΙΚΟΣ ΑΓΩΓΟΣ ΦΥΣΙΚΟΥ ΑΕΡΙΟΥ
CADASTRAL MAP / ΚΤΗΜΑΤΟΛΟΓΙΚΟ ΔΙΑΓΡΑΜΜΑ
FROM/ ΑΠΟ IP0002+188.958m TO/ΕΩΣ IP0002-02+98.250m
1:1000
GPL00 - MAK - 660 - X - DFR - 0002 - 01 02
PIPELINE AXIS CROSS SECTION - ΔΙΑΤΟΜΗ ΑΞΟΝΑ ΑΓΩΓΟΥ
LEGEND - ΥΠΟΜΝΗΜΑ
Trans Adriatic Pipeline

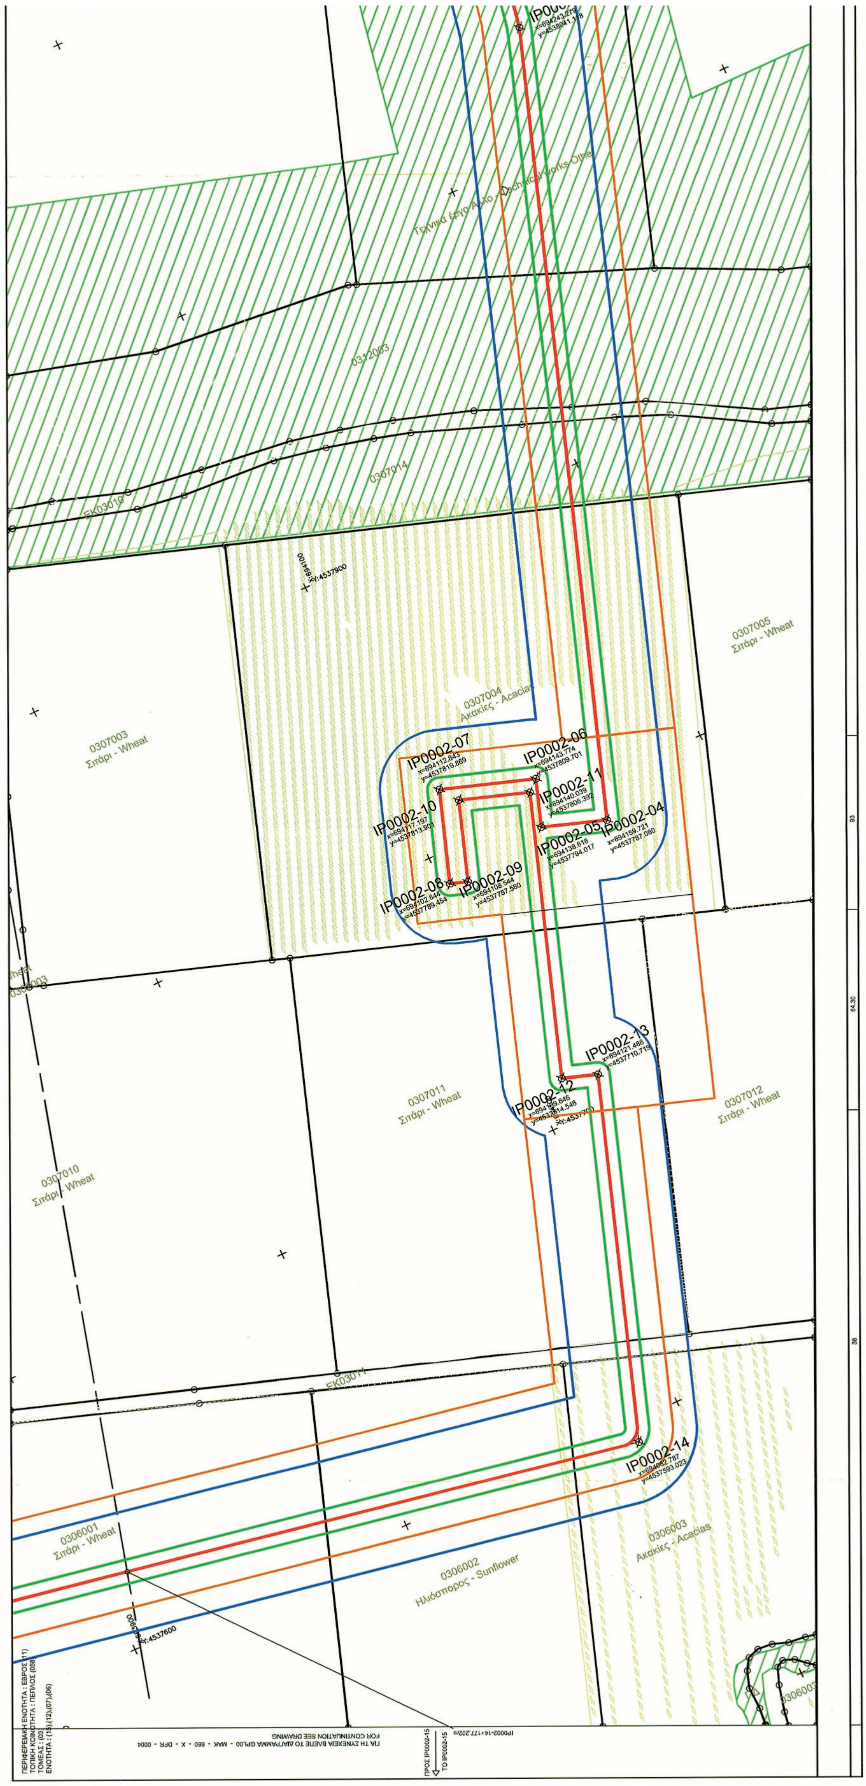


ΕΘΝΙΚΟ ΤΥΠΟΓΡΑΦΕΙΟ
Για τεχνικούς λόγους στο σχεδιάγραμμα, από το ηλεκτρονικό αρχείο, έγινε σμίκρυνση κατά ποσοστό 41%

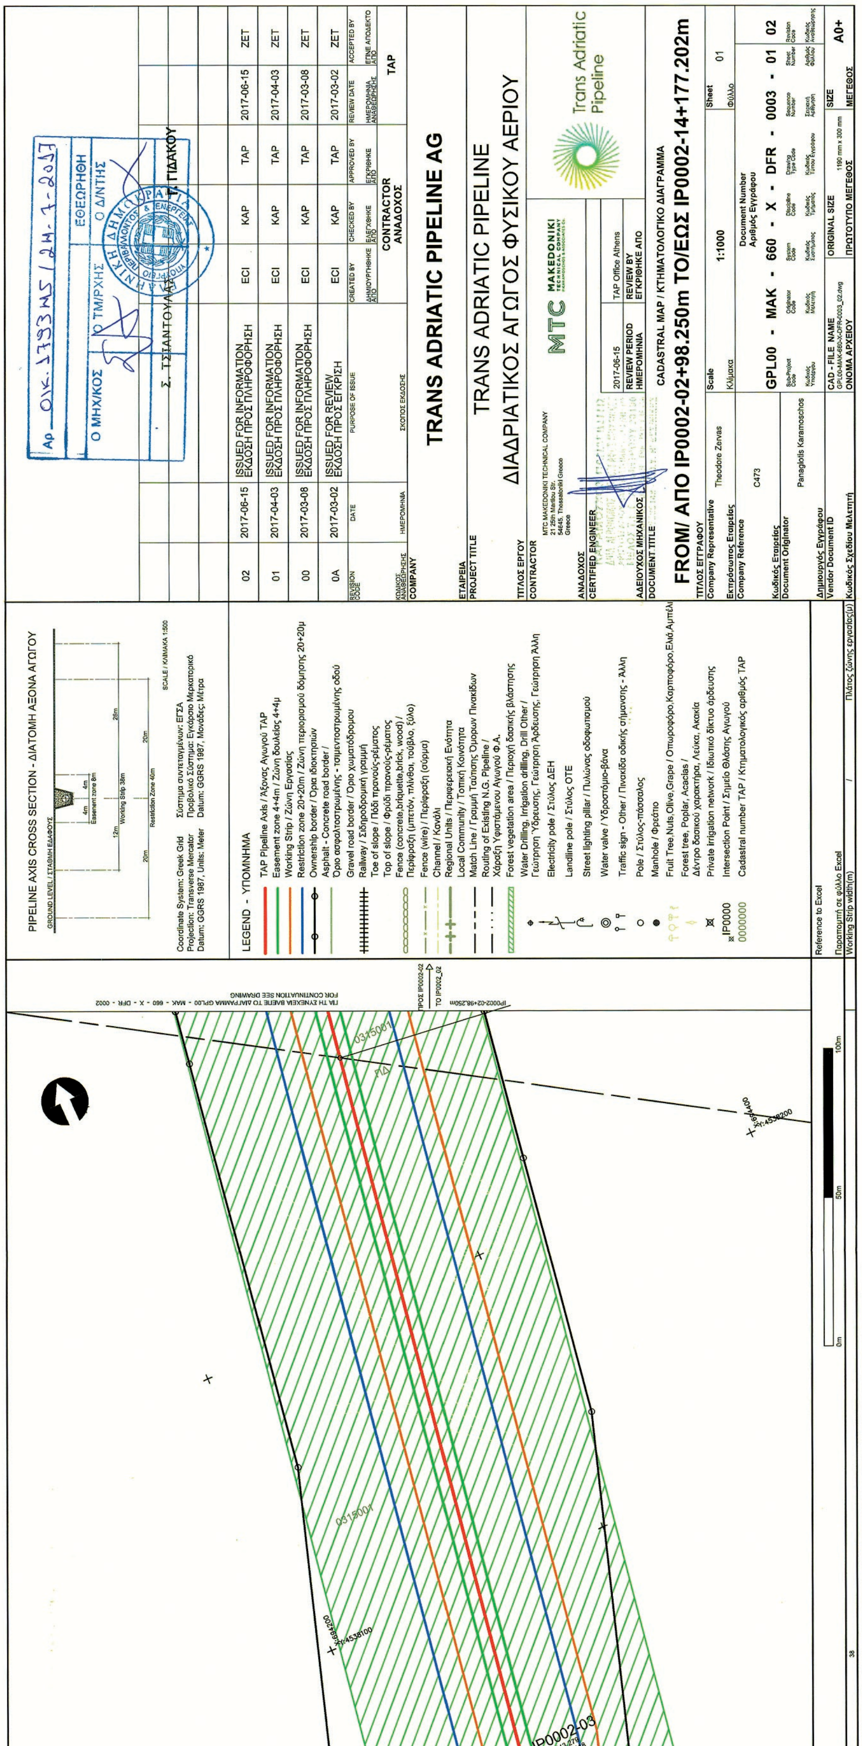
TRANS ADRIATIC PIPELINE AG
TRANS ADRIATIC PIPELINE
ΔΙΑΔΡΙΑΤΙΚΟΣ ΑΓΩΓΟΣ ΦΥΣΙΚΟΥ ΑΕΡΙΟΥ
Trans Adriatic Pipeline
CADASTRAL MAP / ΚΤΗΜΑΤΟΛΟΓΙΚΟ ΔΙΑΓΡΑΜΜΑ
FROM/ ΑΠΟ IP0002-02+98.250m TO/ΕΩΣ IP0002-14+177.202m
GPL00 - MAK - 660 - X - DFR - 0003 - 01 02
1:1000
PIPELINE AXIS CROSS SECTION - ΔΙΑΤΟΜΗ ΑΞΟΝΑ ΑΓΩΓΟΥ
LEGEND - ΥΠΟΜΝΗΜΑ
ISSUED FOR INFORMATION
ΕΚΔΟΣΗ ΠΡΟΣ ΠΛΗΡΟΦΟΡΗΣΗ
ISSUED FOR REVIEW
ΕΚΔΟΣΗ ΠΡΟΣ ΕΓΚΡΙΣΗ
IP0002-03




ΕΘΝΙΚΟ ΤΥΠΟΓΡΑΦΕΙΟ
Για τεχνικούς λόγους στο σχεδιάγραμμα, από το ηλεκτρονικό αρχείο, έγινε σμίκρυνση κατά ποσοστό 41%

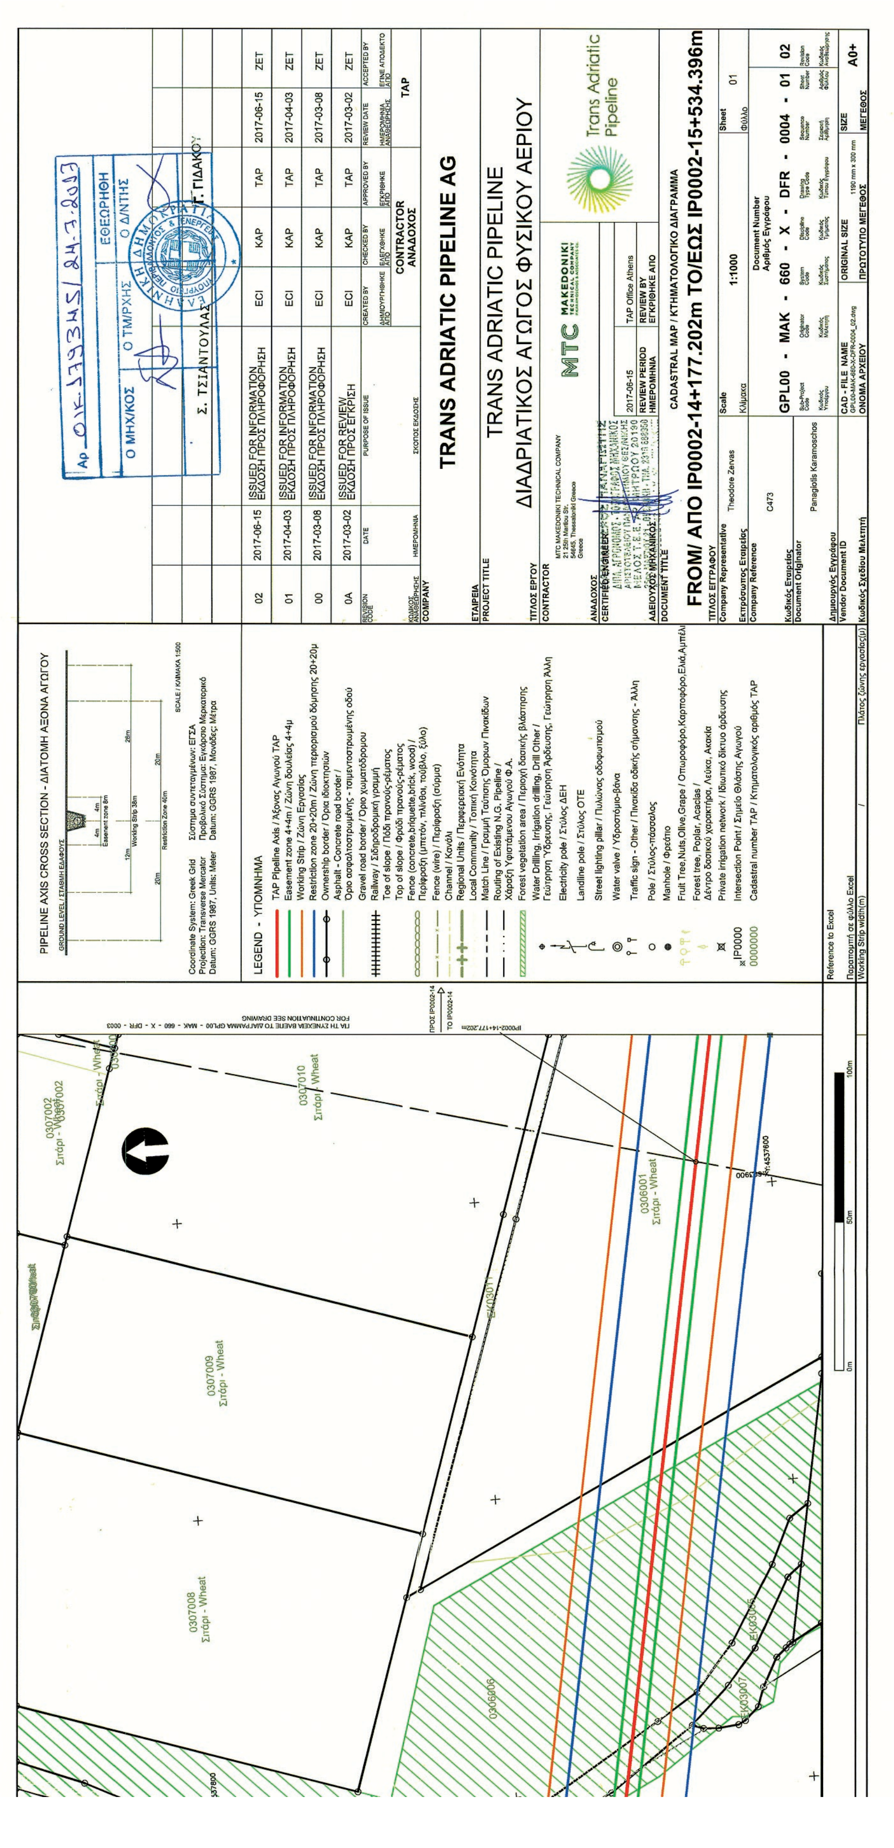


TRANS ADRIATIC PIPELINE AG
TRANS ADRIATIC PIPELINE
ΔΙΑΔΡΙΑΤΙΚΟΣ ΑΓΩΓΟΣ ΦΥΣΙΚΟΥ ΑΕΡΙΟΥ
CADASTRAL MAP / ΚΤΗΜΑΤΟΛΟΓΙΚΟ ΔΙΑΓΡΑΜΜΑ
FROM/ ΑΠΟ IP0002-14+177.202m TO/ΕΩΣ IP0002-15+534.396m
GPL00 - MAK - 660 - X - DFR - 0004 - 01 02
PIPELINE AXIS CROSS SECTION - ΔΙΑΤΟΜΗ ΑΞΟΝΑ ΑΓΩΓΟΥ
LEGEND - ΥΠΟΜΝΗΜΑ
0307008 Σιτάρι - Wheat
0307009 Σιτάρι - Wheat
0307010 Σιτάρι - Wheat
0306001 Σιτάρι - Wheat
Trans Adriatic Pipeline




ΕΘΝΙΚΟ ΤΥΠΟΓΡΑΦΕΙΟ
Για τεχνικούς λόγους στο σχεδιάγραμμα, από το ηλεκτρονικό αρχείο, έγινε σμίκρυνση κατά ποσοστό 41%

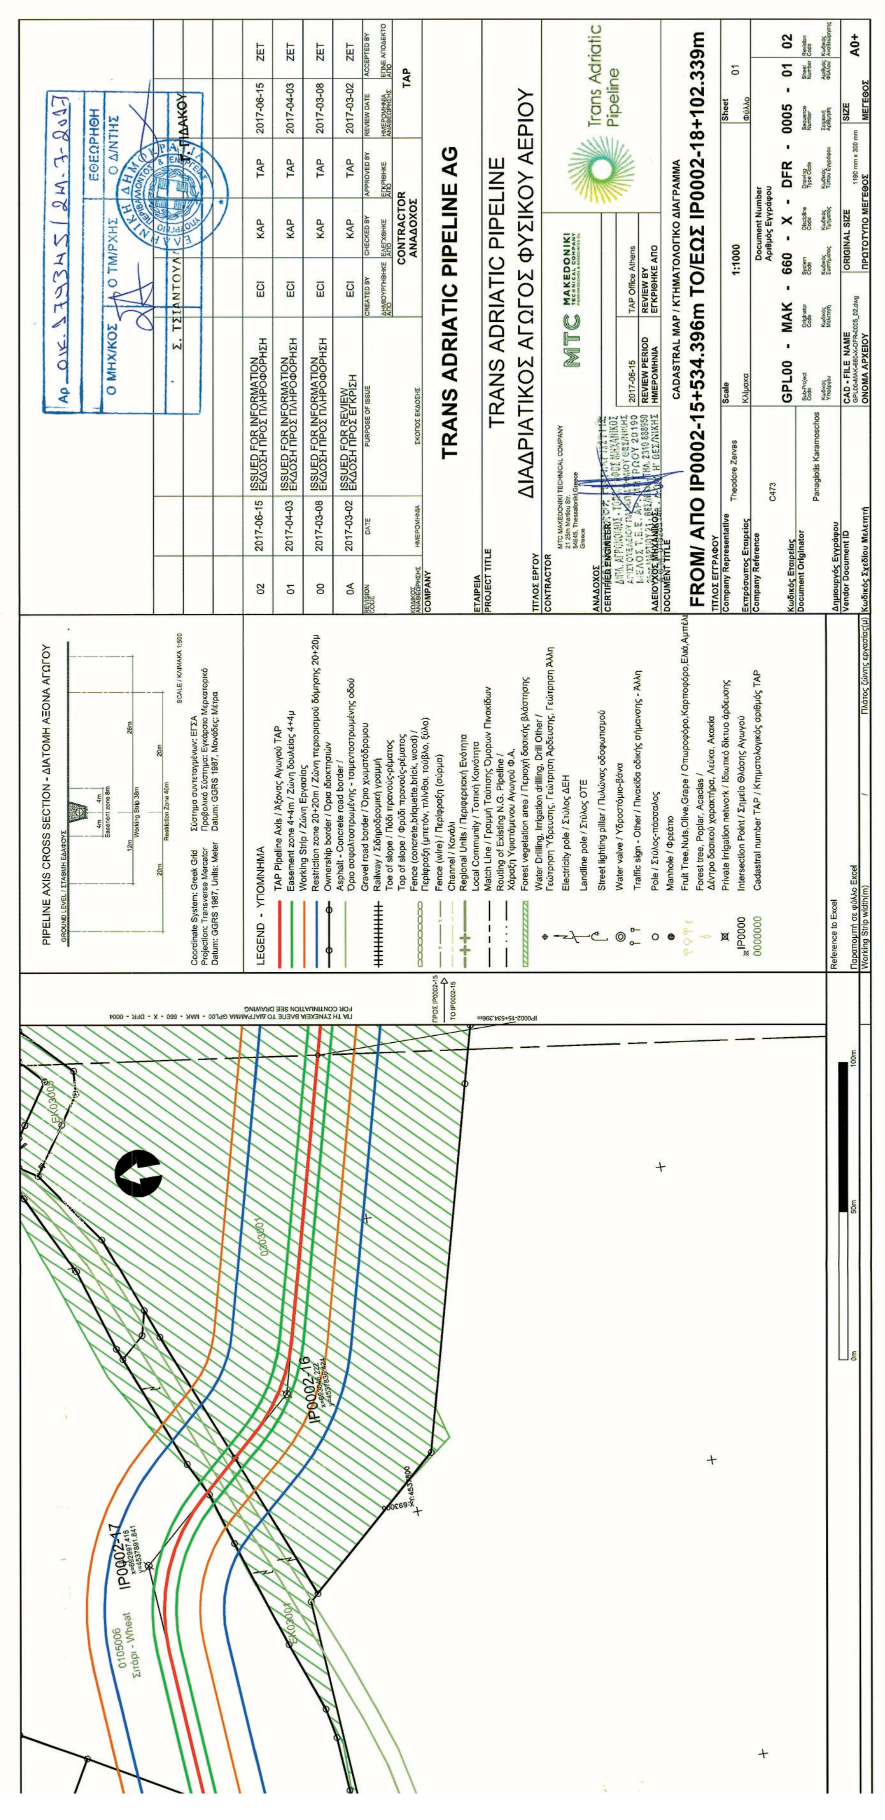
PIPELINE AXIS CROSS SECTION - ΔΙΑΤΟΜΗ ΑΞΟΝΑ ΑΓΩΓΟΥ
Coordinate System: Greek Grid Σύστημα συντεταγμένων: ΕΓΣΑ
Projection: Transverse Mercator Προβολικό Σύστημα: Εγκάρσιο Μερκατορικό
Datum: GGRS 1987, Units: Meter Datum: GGRS 1987, Μονάδες: Μέτρα
LEGEND - ΥΠΟΜΝΗΜΑ
TAP Pipeline Axis / Άξονας Αγωγού TAP
Easement zone 4+4m / Ζώνη δουλείας 4+4μ
Working Strip / Ζώνη Εργασίας
Restriction zone 20+20m / Ζώνη περιορισμού δόμησης 20+20μ
Ownership border / Όρια ιδιοκτησιών
Asphalt - Concrete road border / Όριο ασφαλτοστρωμένης - τσιμεντοστρωμένης οδού
Gravel road border / Όριο χωματόδρομου
Railway / Σιδηροδρομική γραμμή
Toe of slope / Πόδι πρανούς-ρέματος
Top of slope / Φρύδι πρανούς-ρέματος
Fence (concrete,briquette,brick, wood) / Περίφραξη (μπετόν, πλίνθοι, τούβλο, ξύλο)
Fence (wire) / Περίφραξη (σύρμα)
Channel / Κανάλι
Regional Units / Περιφερειακή Ενότητα
Local Community / Τοπική Κοινότητα
Match Line / Γραμμή Ταύτισης Ορίων Πινακιδίων
Routing of Existing N.G. Pipeline / Χάραξη Υφιστάμενου Αγωγού Φ.Α.
Forest vegetation area / Περιοχή δασικής βλάστησης
Water Drilling, Irrigation drilling, Drill Other / Γεώτρηση Ύδρευσης, Γεώτρηση Άρδευσης, Γεώτρηση Άλλη
Electricity pole / Στύλος ΔΕΗ
Landline pole / Στύλος ΟΤΕ
Street lighting pillar / Πυλώνας οδοφωτισμού
Water valve / Υδροστόμιο-βάνα
Traffic sign - Other / Πινακίδα οδικής σήμανσης - Άλλη
Pole / Στύλος-πάσσαλος
Manhole / Φρεάτιο
Forest tree, Poplar, Acacias / Δέντρο δασικό χαρακτήρα, Λεύκα, Ακακία
Private irrigation network / Ιδιωτικό δίκτυο άρδευσης
Intersection Point / Σημείο Θλάσης Αγωγού
Cadastral number TAP / Κτηματολογικός αριθμός TAP
IP0002-17
IP0002-16
0105006
Σιτάρι - Wheat
ΓΙΑ ΤΗ ΣΥΝΕΧΕΙΑ ΒΛΕΠΕ ΤΟ ΔΙΑΓΡΑΜΜΑ GPL00 - MAK - 660 - X - DFR - 0004
FOR CONTINUATION SEE DRAWING
TRANS ADRIATIC PIPELINE AG
TRANS ADRIATIC PIPELINE
ΔΙΑΔΡΙΑΤΙΚΟΣ ΑΓΩΓΟΣ ΦΥΣΙΚΟΥ ΑΕΡΙΟΥ
MTC MAKEDONIKI TECHNICAL COMPANY
Trans Adriatic Pipeline
CADASTRAL MAP / ΚΤΗΜΑΤΟΛΟΓΙΚΟ ΔΙΑΓΡΑΜΜΑ
FROM/ ΑΠΟ IP0002-15+534.396m TO/ΕΩΣ IP0002-18+102.339m
Theodore Zervas
1:1000
Panagiotis Karamoschos
GPL00 - MAK - 660 - X - DFR - 0005 - 01 02
A0+
02 2017-06-15 ISSUED FOR INFORMATION ΕΚΔΟΣΗ ΠΡΟΣ ΠΛΗΡΟΦΟΡΗΣΗ ECI KAP TAP 2017-06-15 ZET
01 2017-04-03 ISSUED FOR INFORMATION ΕΚΔΟΣΗ ΠΡΟΣ ΠΛΗΡΟΦΟΡΗΣΗ ECI KAP TAP 2017-04-03 ZET
00 2017-03-08 ISSUED FOR INFORMATION ΕΚΔΟΣΗ ΠΡΟΣ ΠΛΗΡΟΦΟΡΗΣΗ ECI KAP TAP 2017-03-08 ZET
0A 2017-03-02 ISSUED FOR REVIEW ΕΚΔΟΣΗ ΠΡΟΣ ΕΓΚΡΙΣΗ ECI KAP TAP 2017-03-02 ZET
CONTRACTOR ΑΝΑΔΟΧΟΣ
Ο ΜΗΧ/ΚΟΣ
Ο ΤΜ/ΡΧΗΣ
ΕΘΕΩΡΗΘΗ Ο ΔΙΝΤΗΣ
Σ. ΤΣΙΑΝΤΟΥ
ΠΛΑΚΟΥ

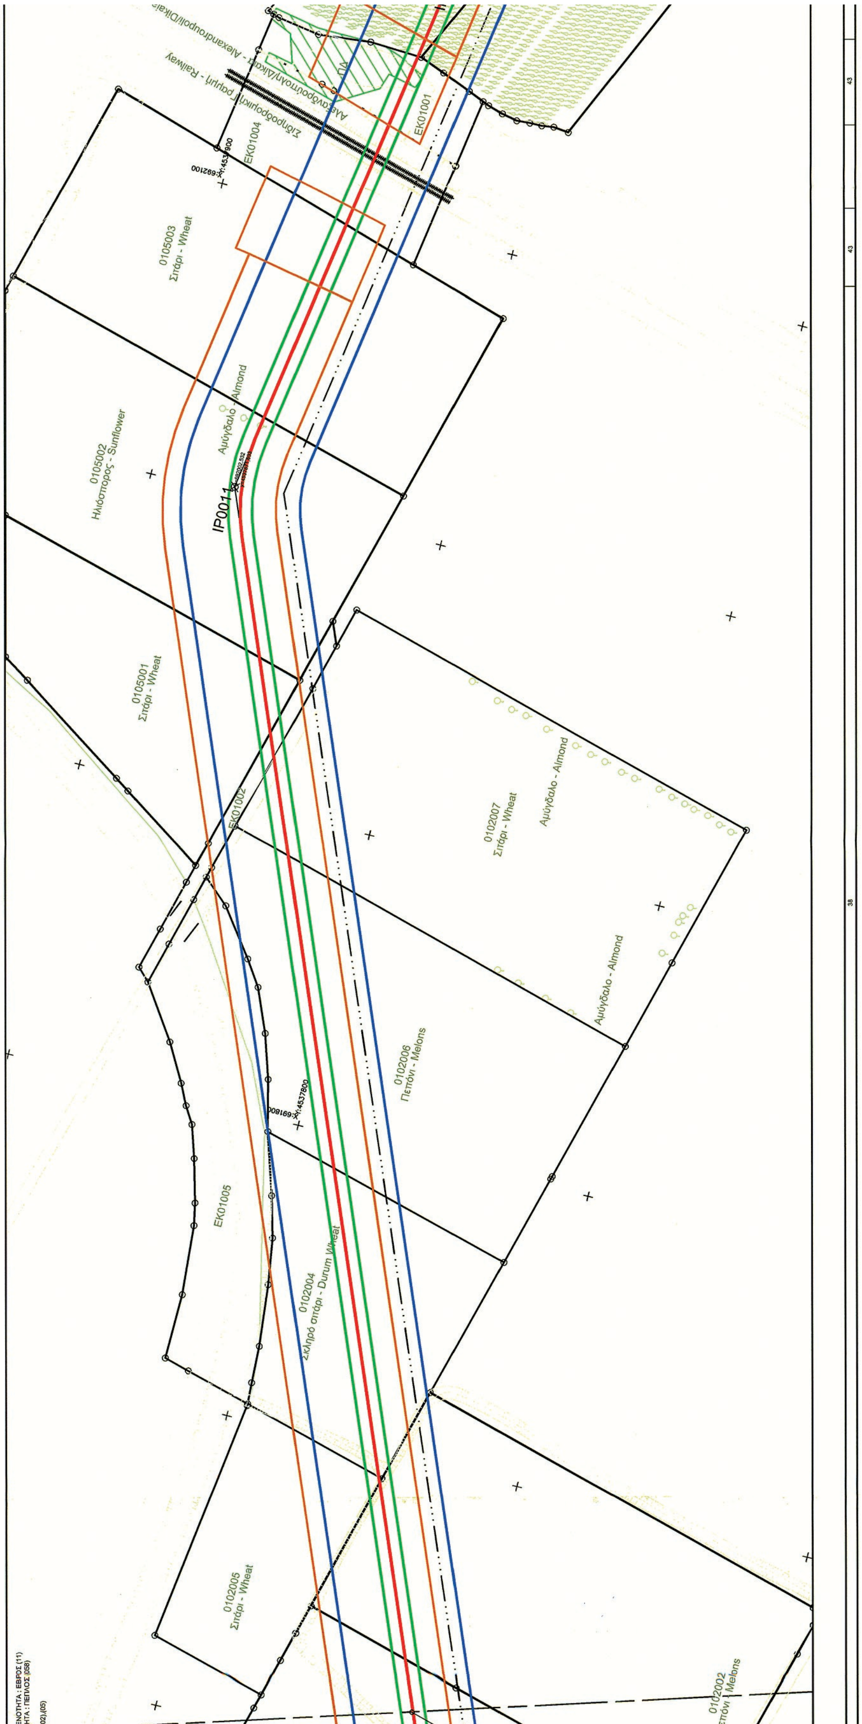


ΕΘΝΙΚΟ ΤΥΠΟΓΡΑΦΕΙΟ


Για τεχνικούς λόγους στο σχεδιάγραμμα, από το ηλεκτρονικό αρχείο, έγινε σμίκρυνση κατά ποσοστό 41%

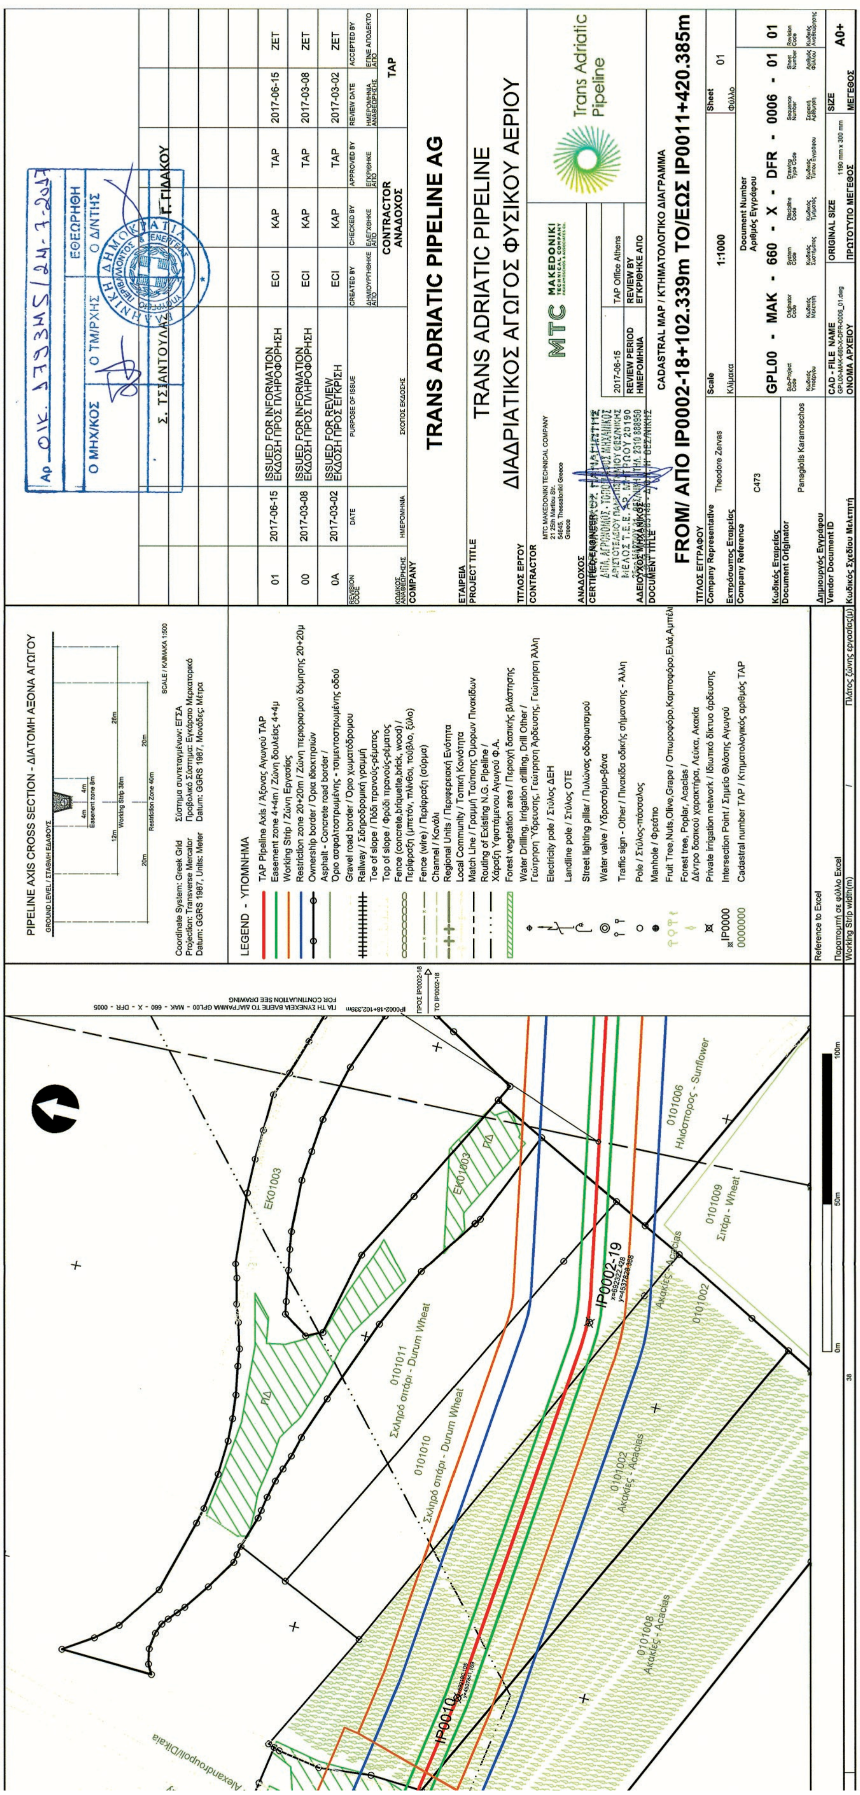

PIPELINE AXIS CROSS SECTION - ΔΙΑΤΟΜΗ ΑΞΟΝΑ ΑΓΩΓΟΥ
LEGEND - ΥΠΟΜΝΗΜΑ
TAP Pipeline Axis / Άξονας Αγωγού TAP
Easement zone 4+4m / Ζώνη δουλείας 4+4μ
Working Strip / Ζώνη Εργασίας
Restriction zone 20+20m / Ζώνη περιορισμού δόμησης 20+20μ
Ownership border / Όρια ιδιοκτησιών
TRANS ADRIATIC PIPELINE AG
TRANS ADRIATIC PIPELINE
ΔΙΑΔΡΙΑΤΙΚΟΣ ΑΓΩΓΟΣ ΦΥΣΙΚΟΥ ΑΕΡΙΟΥ
CADASTRAL MAP / ΚΤΗΜΑΤΟΛΟΓΙΚΟ ΔΙΑΓΡΑΜΜΑ
FROM/ ΑΠΟ IP0002-18+102.339m TO/ΕΩΣ IP0011+420.385m
GPL00 - MAK - 660 - X - DFR - 0006 - 01 01
ISSUED FOR INFORMATION ΕΚΔΟΣΗ ΠΡΟΣ ΠΛΗΡΟΦΟΡΗΣΗ
ISSUED FOR REVIEW ΕΚΔΟΣΗ ΠΡΟΣ ΕΓΚΡΙΣΗ
Trans Adriatic Pipeline
IP0002-19
IP0010
0101011 Σκληρό σιτάρι - Durum Wheat
0101010 Σκληρό σιτάρι - Durum Wheat
0101002 Ακακίες - Acacias
0101008 Ακακίες - Acacias
0101009 Σιτάρι - Wheat
0101006 Ηλιόσπορος - Sunflower
EK01003
Αλεξανδρούπολη/Dikaia





IP0012
0240005 Βαμβάκι - Cotton
0240006 Βαμβάκι - Cotton
0240008 Σιτάρι - Wheat
0240002 Σιτάρι - Wheat
0240001 Σιτάρι - Wheat
0239005 Σιτάρι - Wheat
0239004 Σκληρό σιτάρι - Durum Wheat
0239002 Σιτάρι - Wheat
0238022 Σιτάρι - Wheat
0238023 Σιτάρι - Wheat
FOR CONTINUATION SEE DRAWING

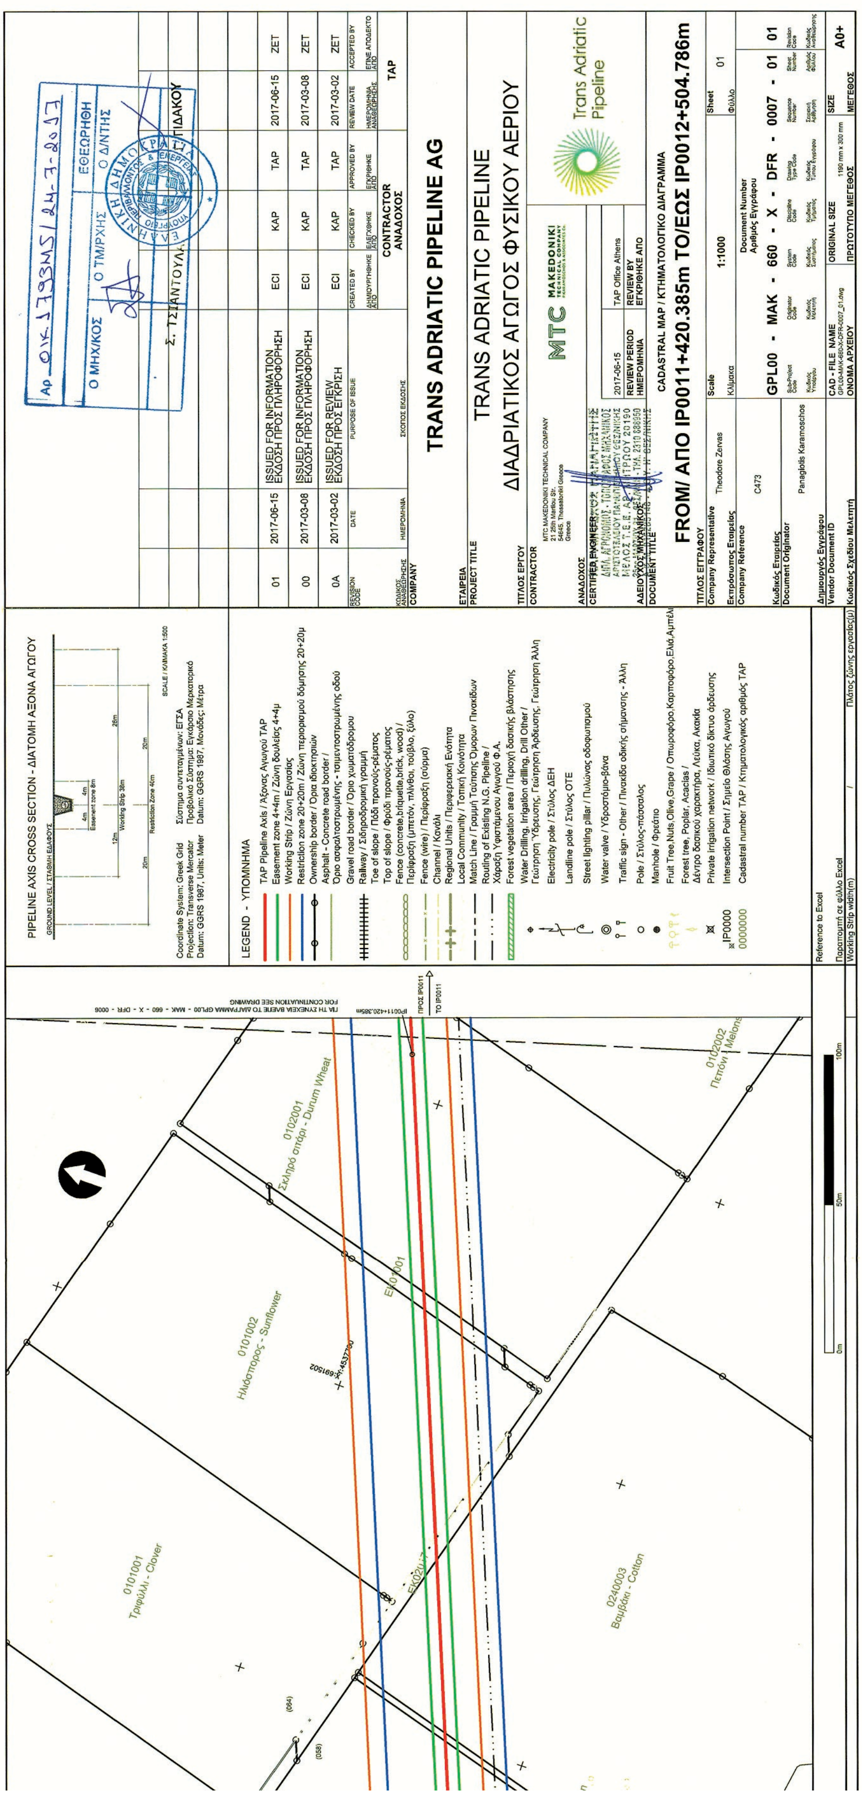
TRANS ADRIATIC PIPELINE AG
TRANS ADRIATIC PIPELINE
ΔΙΑΔΡΙΑΤΙΚΟΣ ΑΓΩΓΟΣ ΦΥΣΙΚΟΥ ΑΕΡΙΟΥ
CADASTRAL MAP / ΚΤΗΜΑΤΟΛΟΓΙΚΟ ΔΙΑΓΡΑΜΜΑ
FROM/ ΑΠΟ IP0011+420.385m TO/ΕΩΣ IP0012+504.786m
GPL00 - MAK - 660 - X - DFR - 0007 - 01 01
PIPELINE AXIS CROSS SECTION - ΔΙΑΤΟΜΗ ΑΞΟΝΑ ΑΓΩΓΟΥ
LEGEND - ΥΠΟΜΝΗΜΑ

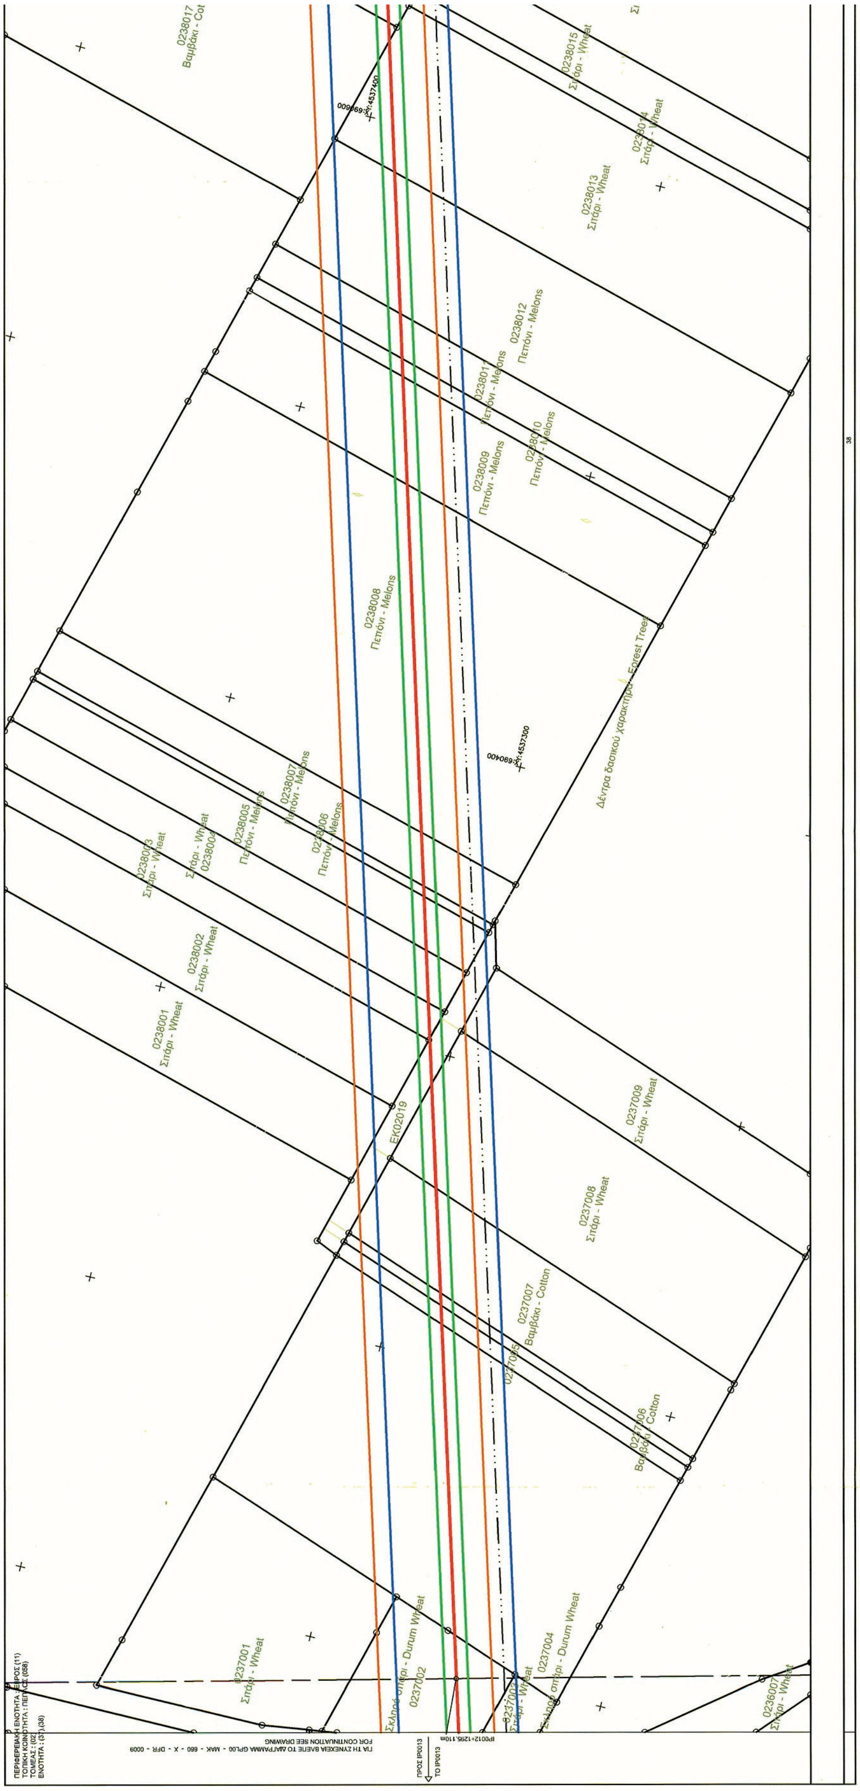

0238017
Βαμβάκι - Cot
0238015
Σιτάρι - Wheat
0238013
Σιτάρι - Wheat
0238012
Πεπόνι - Melons
0238009
Πεπόνι - Melons
0238008
Πεπόνι - Melons
Δέντρα δασικού χαρακτήρα - Forest Trees
0238007
Πεπόνι - Melons
0238002
Σιτάρι - Wheat
0238001
Σιτάρι - Wheat
0237009
Σιτάρι - Wheat
0237008
Σιτάρι - Wheat
0237007
Βαμβάκι - Cotton
EK02019
0237001
Σιτάρι - Wheat
0237002
0237004
0236007

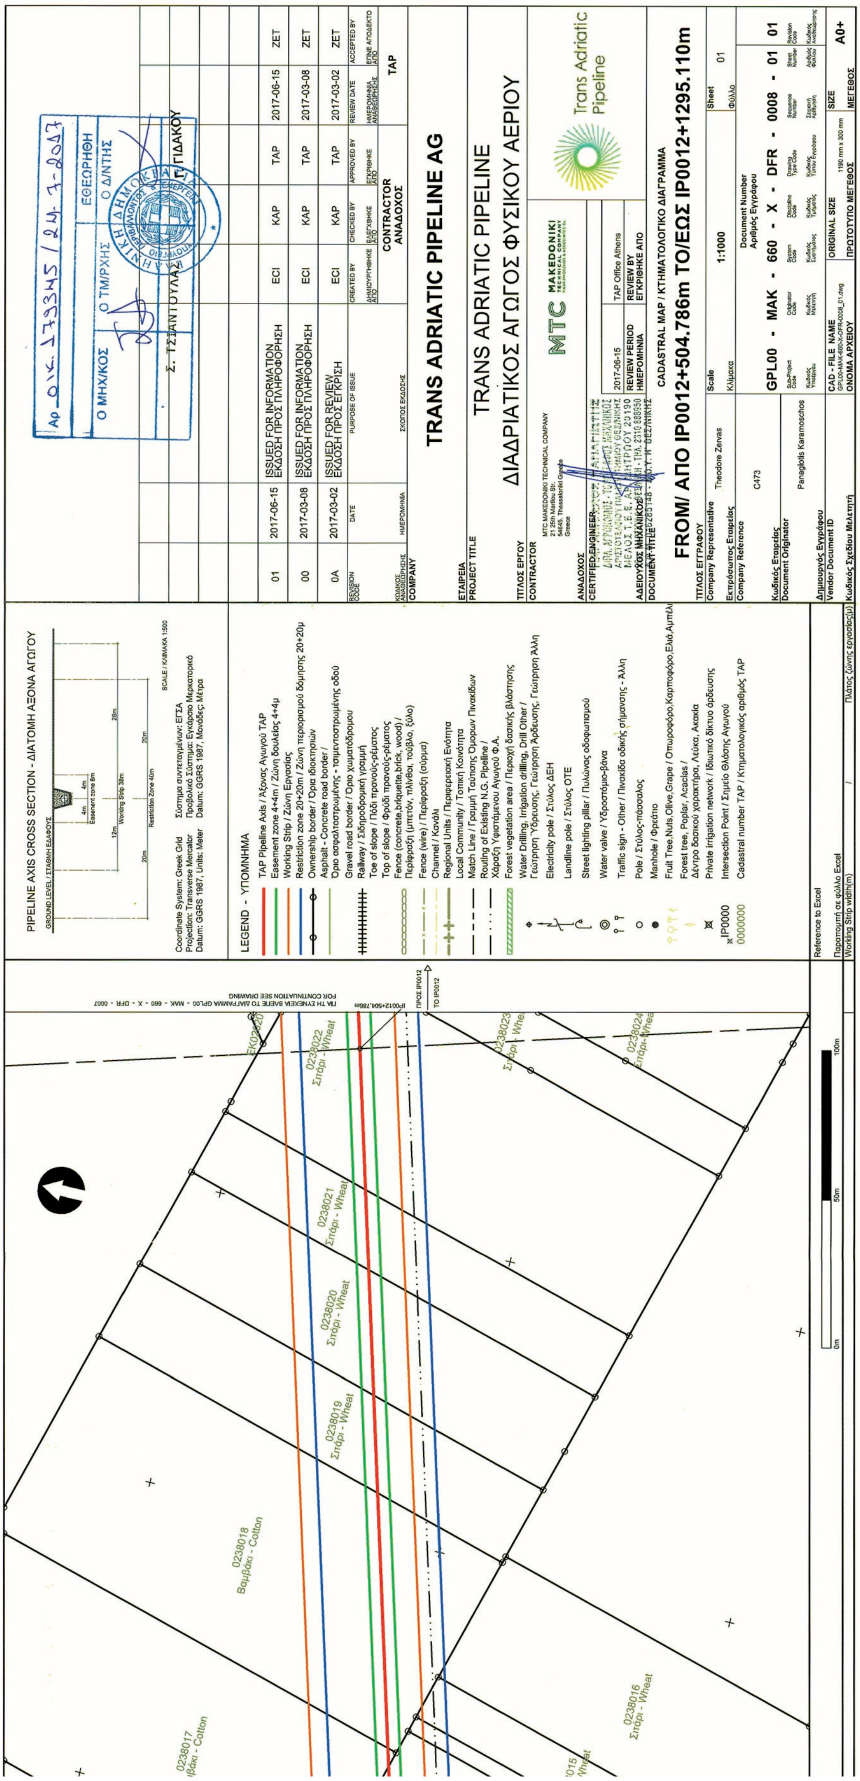

PIPELINE AXIS CROSS SECTION - ΔΙΑΤΟΜΗ ΑΞΟΝΑ ΑΓΩΓΟΥ
LEGEND - ΥΠΟΜΝΗΜΑ
TAP Pipeline Axis / Άξονας Αγωγού TAP
Easement zone 4+4m / Ζώνη δουλείας 4+4μ
Working Strip / Ζώνη Εργασίας
Restriction zone 20+20m / Ζώνη περιορισμού δόμησης 20+20μ
Ownership border / Όρια ιδιοκτησιών
TRANS ADRIATIC PIPELINE AG
TRANS ADRIATIC PIPELINE
ΔΙΑΔΡΙΑΤΙΚΟΣ ΑΓΩΓΟΣ ΦΥΣΙΚΟΥ ΑΕΡΙΟΥ
Trans Adriatic Pipeline
CADASTRAL MAP / ΚΤΗΜΑΤΟΛΟΓΙΚΟ ΔΙΑΓΡΑΜΜΑ
FROM/ ΑΠΟ IP0012+504.786m TO/ΕΩΣ IP0012+1295.110m
1:1000
GPL00 - MAK - 660 - X - DFR - 0008 - 01 01
A0+
0238018 Βαμβάκι - Cotton
0238019 Σιτάρι - Wheat
0238020 Σιτάρι - Wheat
0238021 Σιτάρι - Wheat
0238022 Σιτάρι - Wheat
0238016 Σιτάρι - Wheat

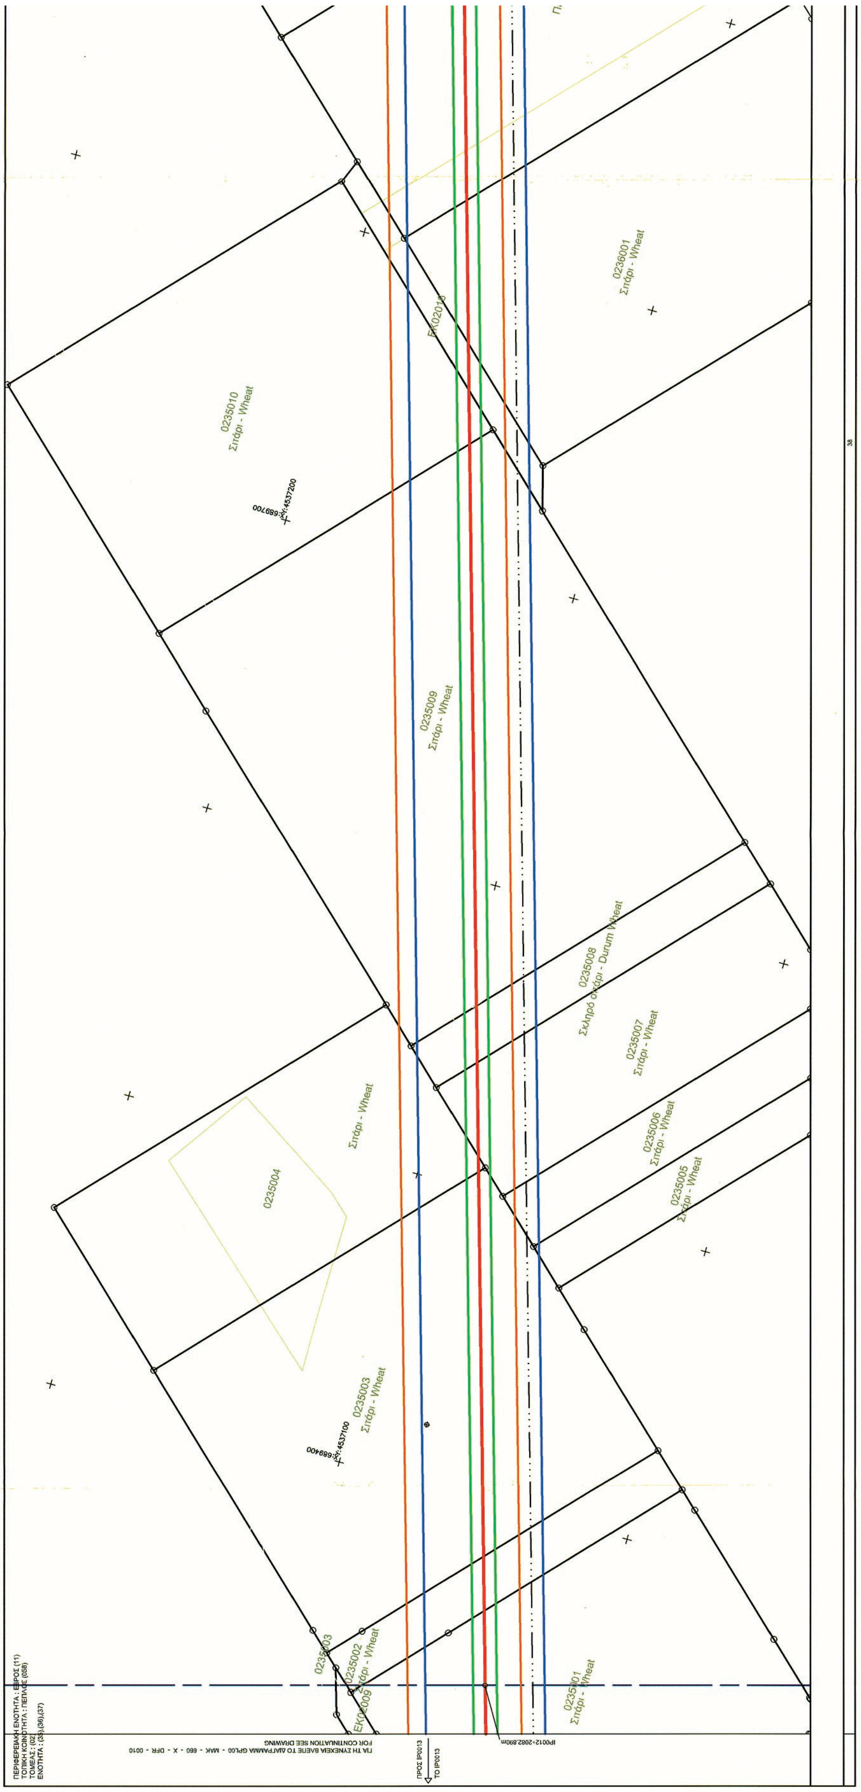
0235010
Σιτάρι - Wheat
0236001
Σιτάρι - Wheat
0235009
Σιτάρι - Wheat
0235008
Σκληρό σιτάρι - Durum Wheat
0235007
Σιτάρι - Wheat
0235006
Σιτάρι - Wheat
0235005
Σιτάρι - Wheat
0235004
Σιτάρι - Wheat
0235003
Σιτάρι - Wheat
0235002
Σιτάρι - Wheat
0235001
Σιτάρι - Wheat
ΓΙΑ ΤΗ ΣΥΝΕΧΕΙΑ ΒΛΕΠΕ ΤΟ ΔΙΑΓΡΑΜΜΑ
FOR CONTINUATION SEE DRAWING

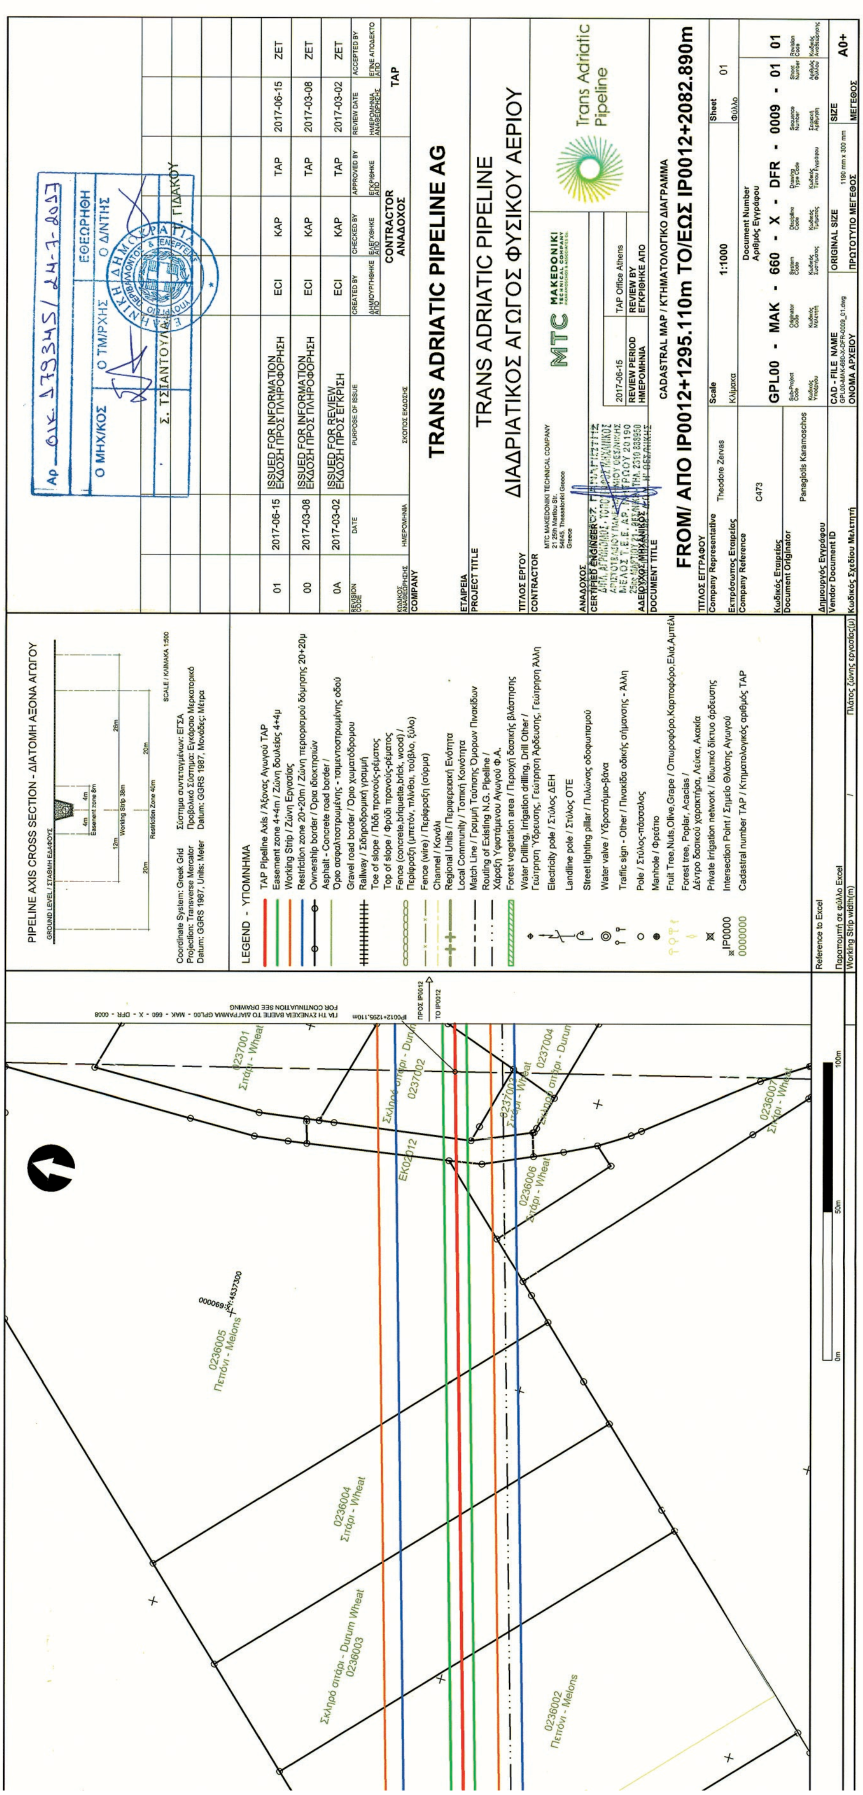

PIPELINE AXIS CROSS SECTION - ΔΙΑΤΟΜΗ ΑΞΟΝΑ ΑΓΩΓΟΥ
LEGEND - ΥΠΟΜΝΗΜΑ
TAP Pipeline Axis / Άξονας Αγωγού TAP
Easement zone 4+4m / Ζώνη δουλείας 4+4μ
Working Strip / Ζώνη Εργασίας
Restriction zone 20+20m / Ζώνη περιορισμού δόμησης 20+20μ
Ownership border / Όρια ιδιοκτησιών
Electricity pole / Στύλος ΔΕΗ
Landline pole / Στύλος ΟΤΕ
Water valve / Υδροστόμιο-βάνα
Manhole / Φρεάτιο
Private irrigation network / Ιδιωτικό δίκτυο άρδευσης
Intersection Point / Σημείο Θλάσης Αγωγού
Cadastral number TAP / Κτηματολογικός αριθμός TAP
ISSUED FOR INFORMATION ΕΚΔΟΣΗ ΠΡΟΣ ΠΛΗΡΟΦΟΡΗΣΗ
ISSUED FOR REVIEW ΕΚΔΟΣΗ ΠΡΟΣ ΕΓΚΡΙΣΗ
TRANS ADRIATIC PIPELINE AG
TRANS ADRIATIC PIPELINE
ΔΙΑΔΡΙΑΤΙΚΟΣ ΑΓΩΓΟΣ ΦΥΣΙΚΟΥ ΑΕΡΙΟΥ
MTC MAKEDONIKI TECHNICAL COMPANY
Trans Adriatic Pipeline
CADASTRAL MAP / ΚΤΗΜΑΤΟΛΟΓΙΚΟ ΔΙΑΓΡΑΜΜΑ
FROM/ ΑΠΟ IP0012+1295.110m TO/ΕΩΣ IP0012+2082.890m
Scale 1:1000
GPL00 - MAK - 660 - X - DFR - 0009 - 01 01
0236002 Πεπόνι - Melons
0236003 Σκληρό σιτάρι - Durum Wheat
0236004 Σιτάρι - Wheat
0236005 Πεπόνι - Melons
0237001 Σιτάρι - Wheat

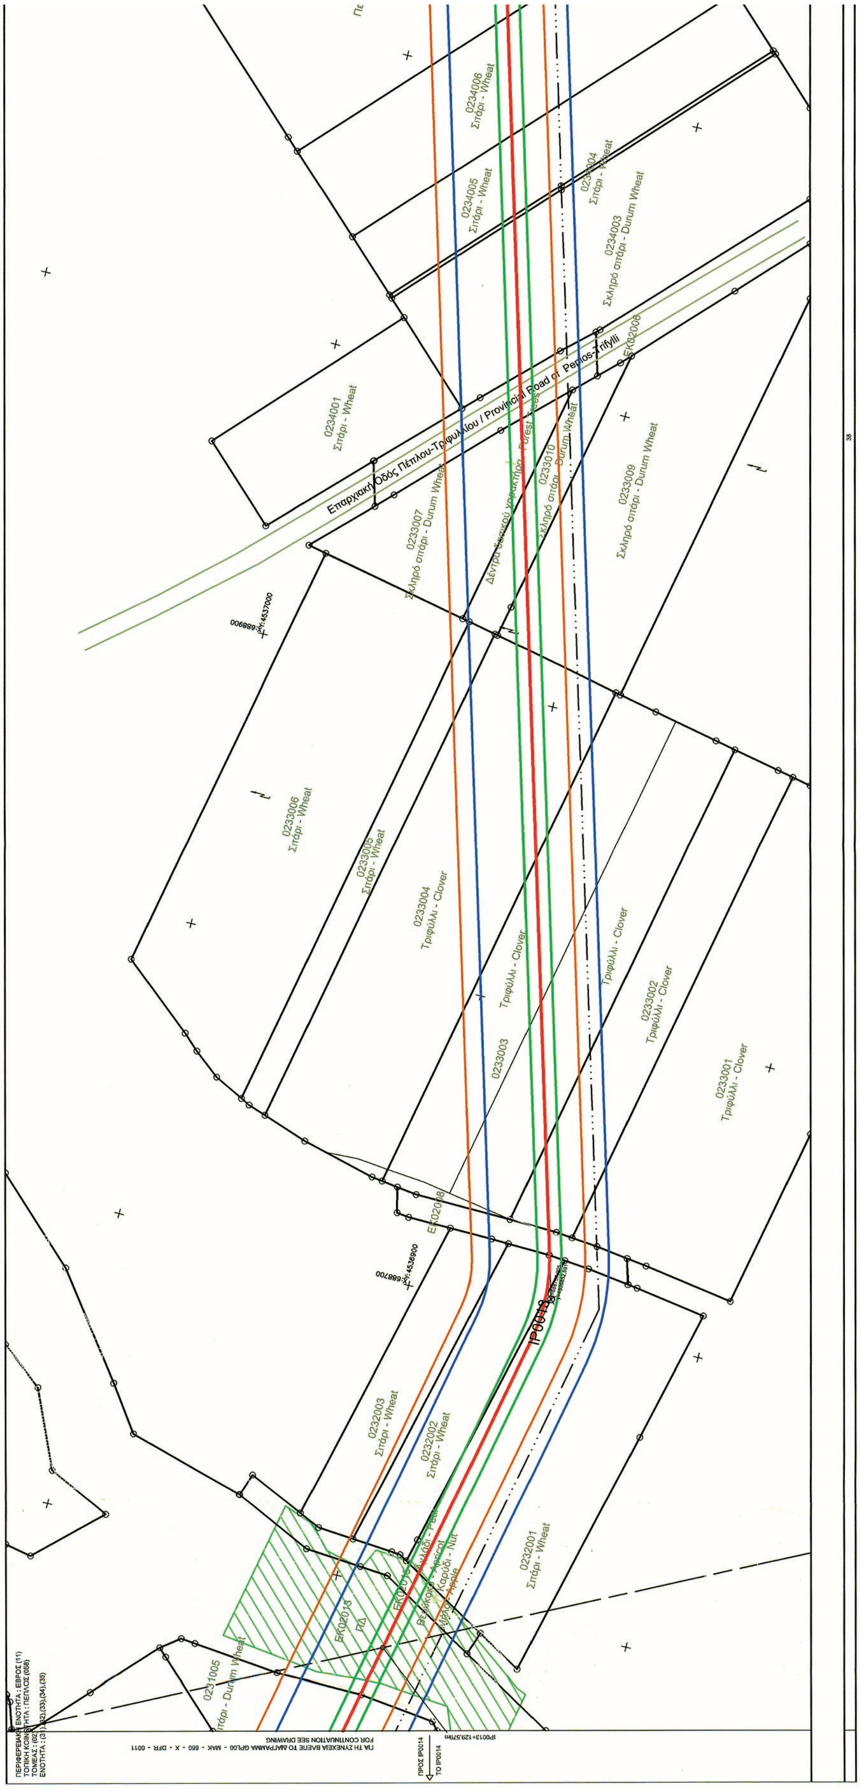

Επαρχιακή Οδός Πέτλου-Τριφυλλίου / Provincial Road of Petlos-Trifylli
0234006
Σιτάρι - Wheat
0234005
Σιτάρι - Wheat
0234003
Σκληρό σιτάρι - Durum Wheat
0234001
Σιτάρι - Wheat
0233007
Σκληρό σιτάρι - Durum Wheat
0233009
Σκληρό σιτάρι - Durum Wheat
0233006
Σιτάρι - Wheat
0233004
Τριφύλλι - Clover
0233003
Τριφύλλι - Clover
0233002
Τριφύλλι - Clover
0233001
Τριφύλλι - Clover
0232003
Σιτάρι - Wheat
0232002
Σιτάρι - Wheat
0232001
Σιτάρι - Wheat
IP0013

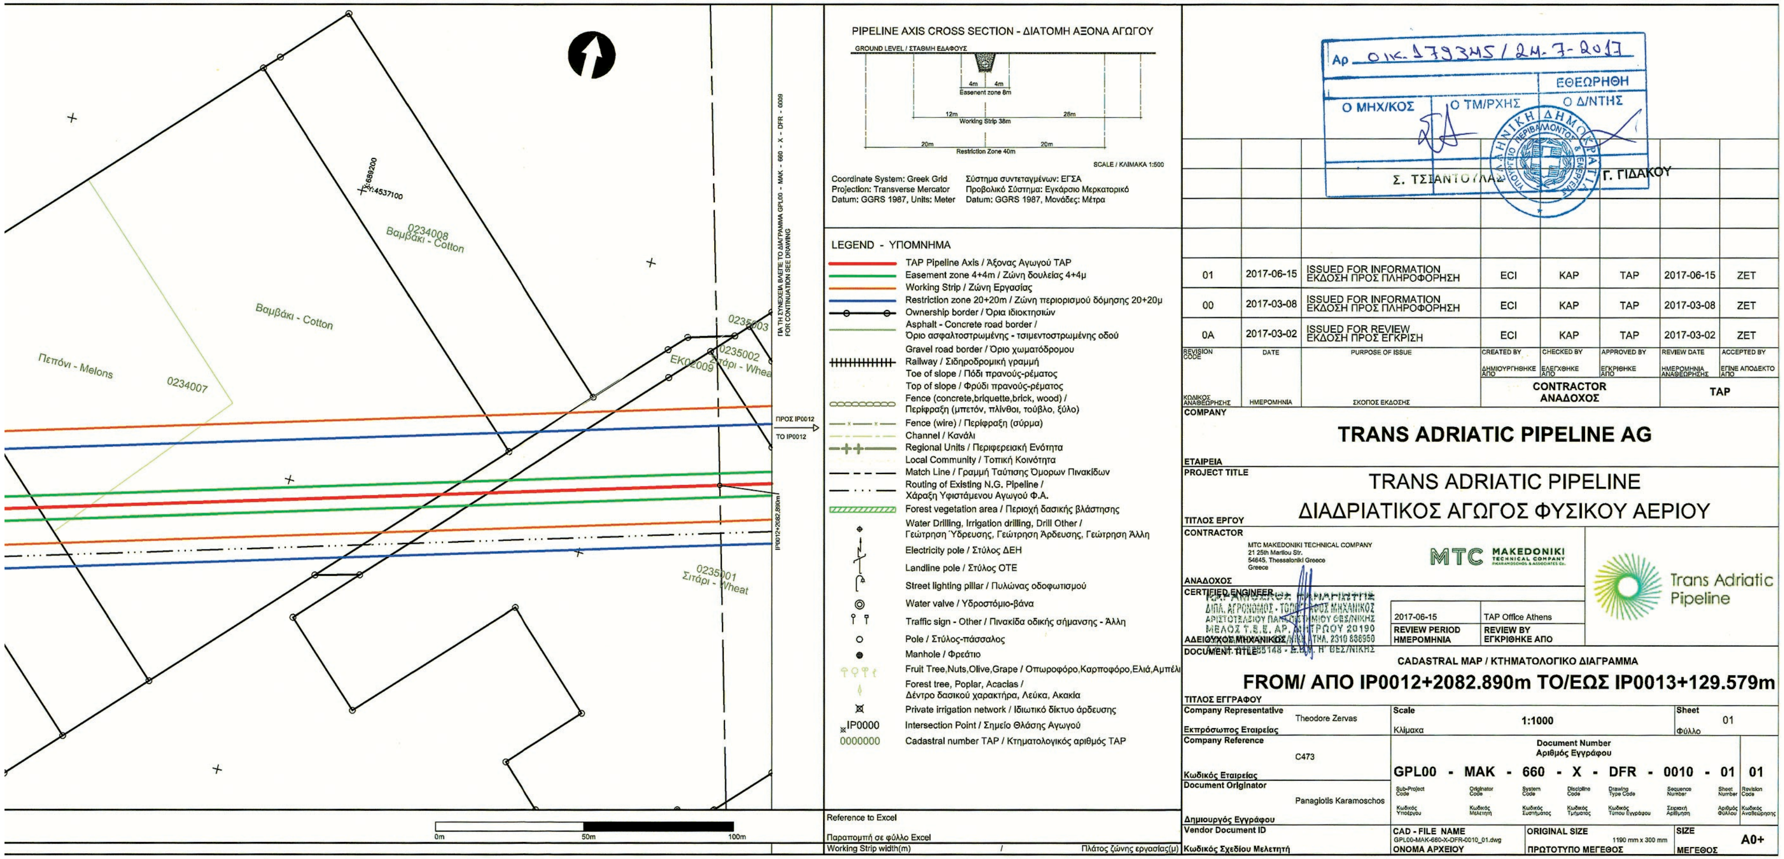

PIPELINE AXIS CROSS SECTION - ΔΙΑΤΟΜΗ ΑΞΟΝΑ ΑΓΩΓΟΥ
Coordinate System: Greek Grid
Projection: Transverse Mercator
Datum: GGRS 1987, Units: Meter
Σύστημα συντεταγμένων: ΕΓΣΑ
Προβολικό Σύστημα: Εγκάρσιο Μερκατορικό
Datum: GGRS 1987, Μονάδες: Μέτρα
LEGEND - ΥΠΟΜΝΗΜΑ
TAP Pipeline Axis / Άξονας Αγωγού TAP
Easement zone 4+4m / Ζώνη δουλείας 4+4μ
Working Strip / Ζώνη Εργασίας
Restriction zone 20+20m / Ζώνη περιορισμού δόμησης 20+20μ
Ownership border / Όρια ιδιοκτησιών
Asphalt - Concrete road border / Όριο ασφαλτοστρωμένης - τσιμεντοστρωμένης οδού
Gravel road border / Όριο χωματόδρομου
Railway / Σιδηροδρομική γραμμή
Toe of slope / Πόδι πρανούς-ρέματος
Top of slope / Φρύδι πρανούς-ρέματος
Fence (concrete,briquette,brick, wood) / Περίφραξη (μπετόν, πλίνθοι, τούβλο, ξύλο)
Fence (wire) / Περίφραξη (σύρμα)
Channel / Κανάλι
Regional Units / Περιφερειακή Ενότητα
Local Community / Τοπική Κοινότητα
Match Line / Γραμμή Ταύτισης Όμορων Πινακίδων
Routing of Existing N.G. Pipeline / Χάραξη Υφιστάμενου Αγωγού Φ.Α.
Forest vegetation area / Περιοχή δασικής βλάστησης
Water Drilling, Irrigation drilling, Drill Other / Γεώτρηση Ύδρευσης, Γεώτρηση Άρδευσης, Γεώτρηση Άλλη
Electricity pole / Στύλος ΔΕΗ
Landline pole / Στύλος ΟΤΕ
Street lighting pillar / Πυλώνας οδοφωτισμού
Water valve / Υδροστόμιο-βάνα
Traffic sign - Other / Πινακίδα οδικής σήμανσης - Άλλη
Pole / Στύλος-πάσσαλος
Manhole / Φρεάτιο
Fruit Tree,Nuts,Olive,Grape / Οπωροφόρο,Καρποφόρο,Ελιά,Αμπέλι
Forest tree, Poplar, Acacias / Δέντρο δασικού χαρακτήρα, Λεύκα, Ακακία
Private irrigation network / Ιδιωτικό δίκτυο άρδευσης
Intersection Point / Σημείο Θλάσης Αγωγού
Cadastral number TAP / Κτηματολογικός αριθμός TAP
Reference to Excel / Παραπομπή σε φύλλο Excel
Working Strip width(m) / Πλάτος ζώνης εργασίας(μ)
0234008 Βαμβάκι - Cotton
Βαμβάκι - Cotton
Πεπόνι - Melons
0234007
0235002 Σιτάρι - Wheat
0235001 Σιτάρι - Wheat
ΠΡΟΣ IP0012
ΤΟ IP0012
01 | 2017-06-15 | ISSUED FOR INFORMATION ΕΚΔΟΣΗ ΠΡΟΣ ΠΛΗΡΟΦΟΡΗΣΗ | ECI | KAP | TAP | 2017-06-15 | ZET
00 | 2017-03-08 | ISSUED FOR INFORMATION ΕΚΔΟΣΗ ΠΡΟΣ ΠΛΗΡΟΦΟΡΗΣΗ | ECI | KAP | TAP | 2017-03-08 | ZET
0A | 2017-03-02 | ISSUED FOR REVIEW ΕΚΔΟΣΗ ΠΡΟΣ ΕΓΚΡΙΣΗ | ECI | KAP | TAP | 2017-03-02 | ZET
CONTRACTOR ΑΝΑΔΟΧΟΣ
TAP
TRANS ADRIATIC PIPELINE AG
TRANS ADRIATIC PIPELINE
ΔΙΑΔΡΙΑΤΙΚΟΣ ΑΓΩΓΟΣ ΦΥΣΙΚΟΥ ΑΕΡΙΟΥ
MTC MAKEDONIKI TECHNICAL COMPANY
Trans Adriatic Pipeline
2017-06-15
TAP Office Athens
REVIEW PERIOD ΗΜΕΡΟΜΗΝΙΑ
REVIEW BY ΕΓΚΡΙΘΗΚΕ ΑΠΟ
CADASTRAL MAP / ΚΤΗΜΑΤΟΛΟΓΙΚΟ ΔΙΑΓΡΑΜΜΑ
FROM/ ΑΠΟ IP0012+2082.890m TO/ΕΩΣ IP0013+129.579m
Company Representative Theodore Zervas
Scale 1:1000
Sheet 01
Company Reference C473
GPL00 - MAK - 660 - X - DFR - 0010 - 01 01
Document Originator Panagiotis Karamoschos
ORIGINAL SIZE 1190 mm x 300 mm
SIZE A0+
Αρ. οικ. 179345 / 24-7-2017
ΕΘΕΩΡΗΘΗ
Ο ΜΗΧ/ΚΟΣ
Ο ΤΜ/ΡΧΗΣ
Ο Δ/ΝΤΗΣ
Σ. ΤΣΙΑΝΤΟΥΛΑΣ
Γ. ΓΙΔΑΚΟΥ





ΕΘΝΙΚΟ ΤΥΠΟΓΡΑΦΕΙΟ
Για τεχνικούς λόγους στο σχεδιάγραμμα, από το ηλεκτρονικό αρχείο, έγινε σμίκρυνση κατά ποσοστό 41%

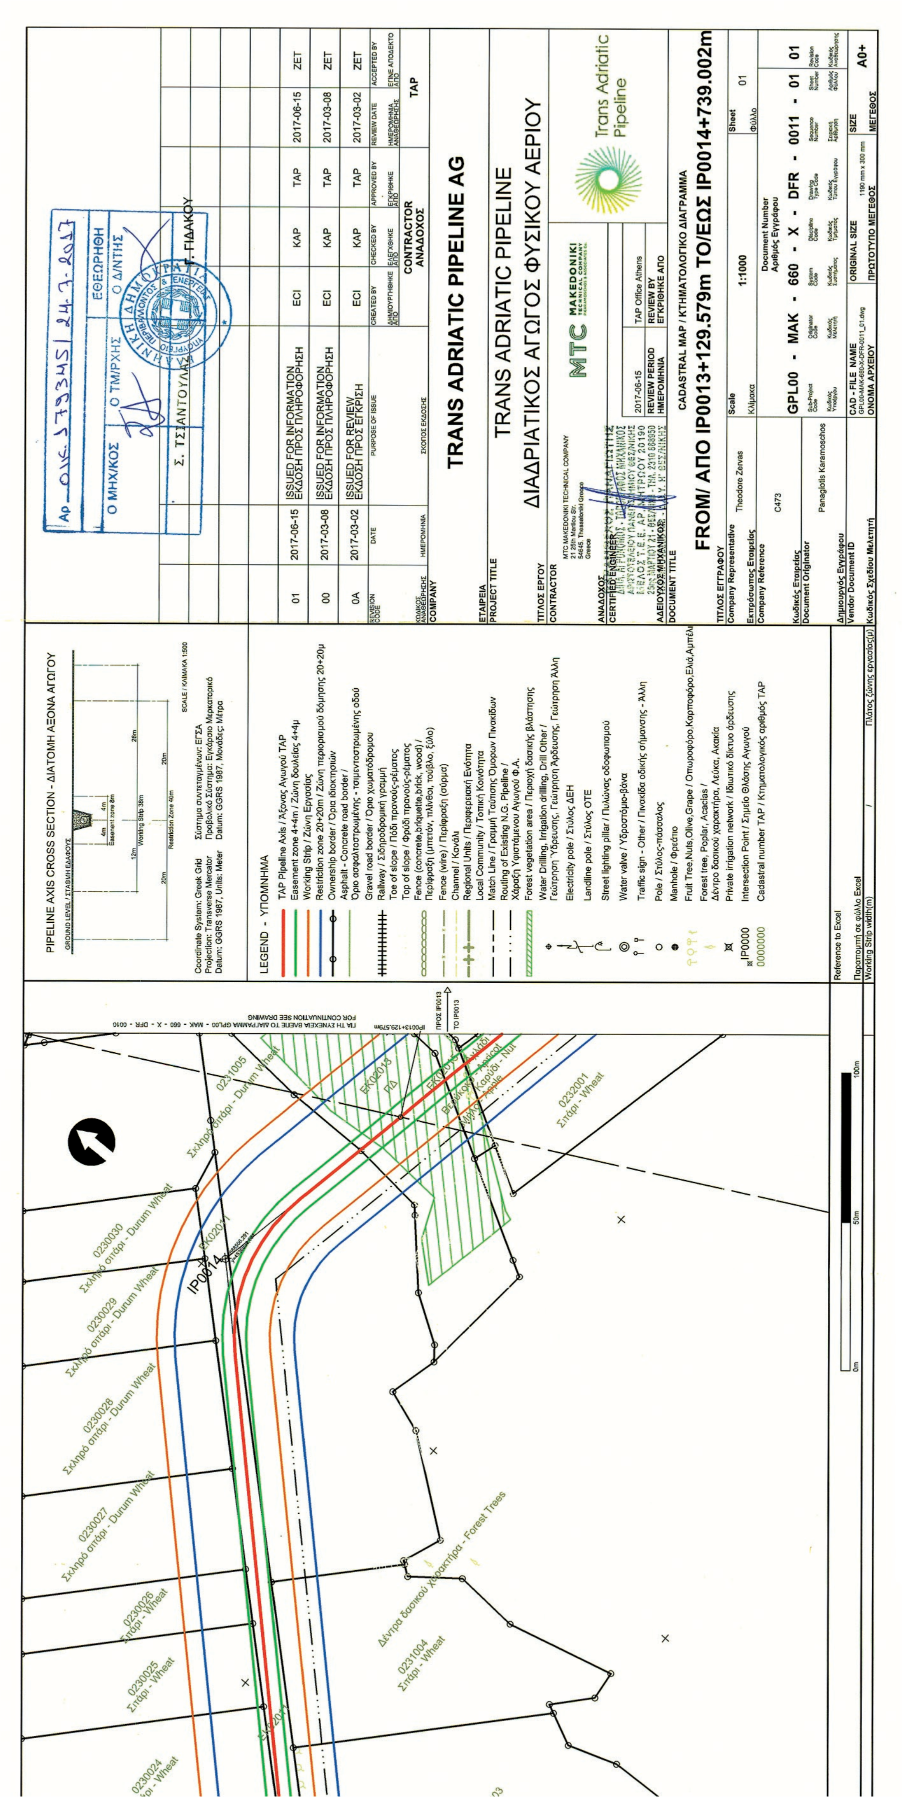
TRANS ADRIATIC PIPELINE AG
TRANS ADRIATIC PIPELINE
ΔΙΑΔΡΙΑΤΙΚΟΣ ΑΓΩΓΟΣ ΦΥΣΙΚΟΥ ΑΕΡΙΟΥ
CADASTRAL MAP / ΚΤΗΜΑΤΟΛΟΓΙΚΟ ΔΙΑΓΡΑΜΜΑ
FROM/ ΑΠΟ IP0013+129.579m TO/ΕΩΣ IP0014+739.002m
Scale 1:1000
GPL00 - MAK - 660 - X - DFR - 0011 - 01 01
A0+
PIPELINE AXIS CROSS SECTION - ΔΙΑΤΟΜΗ ΑΞΟΝΑ ΑΓΩΓΟΥ
LEGEND - ΥΠΟΜΝΗΜΑ




ΕΘΝΙΚΟ ΤΥΠΟΓΡΑΦΕΙΟ
Για τεχνικούς λόγους στο σχεδιάγραμμα, από το ηλεκτρονικό αρχείο, έγινε σμίκρυνση κατά ποσοστό 41%

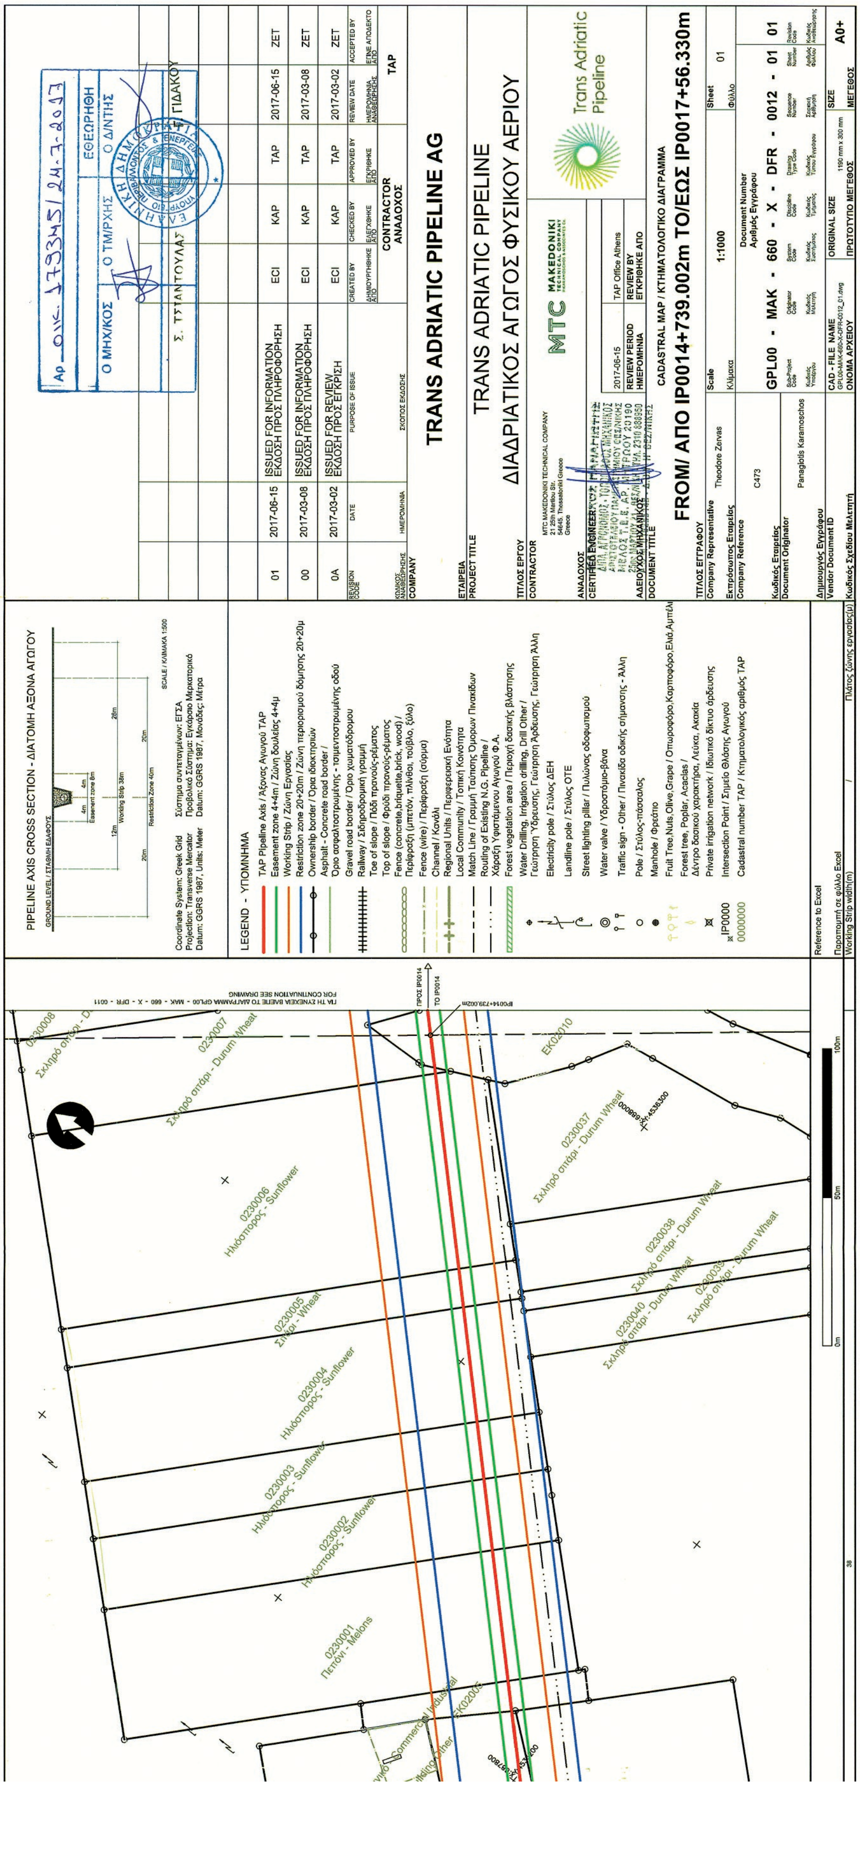

TRANS ADRIATIC PIPELINE AG
TRANS ADRIATIC PIPELINE
ΔΙΑΔΡΙΑΤΙΚΟΣ ΑΓΩΓΟΣ ΦΥΣΙΚΟΥ ΑΕΡΙΟΥ
CADASTRAL MAP / ΚΤΗΜΑΤΟΛΟΓΙΚΟ ΔΙΑΓΡΑΜΜΑ
FROM/ ΑΠΟ IP0014+739.002m TO/ΕΩΣ IP0017+56.330m
PIPELINE AXIS CROSS SECTION - ΔΙΑΤΟΜΗ ΑΞΟΝΑ ΑΓΩΓΟΥ
LEGEND - ΥΠΟΜΝΗΜΑ
GPL00 - MAK - 660 - X - DFR - 0012 - 01 01
ISSUED FOR INFORMATION
ΕΚΔΟΣΗ ΠΡΟΣ ΠΛΗΡΟΦΟΡΗΣΗ
ISSUED FOR REVIEW
ΕΚΔΟΣΗ ΠΡΟΣ ΕΓΚΡΙΣΗ
Trans Adriatic Pipeline
MTC MAKEDONIKI TECHNICAL COMPANY

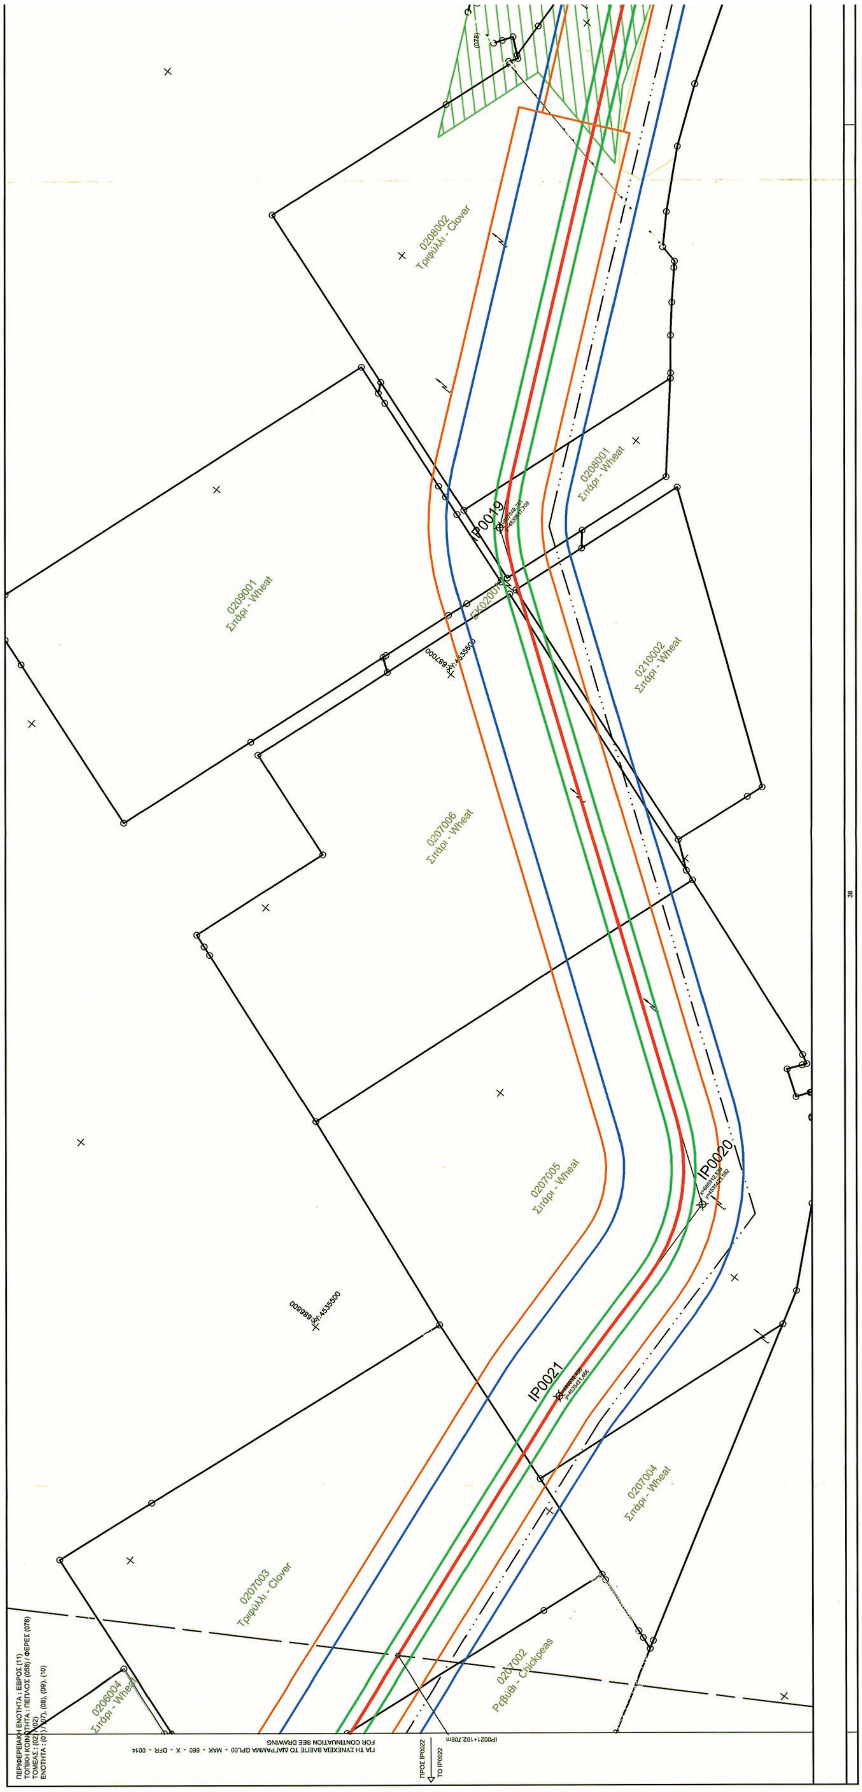

ΕΘΝΙΚΟ ΤΥΠΟΓΡΑΦΕΙΟ
Για τεχνικούς λόγους στο σχεδιάγραμμα, από το ηλεκτρονικό αρχείο, έγινε σμίκρυνση κατά ποσοστό 41%

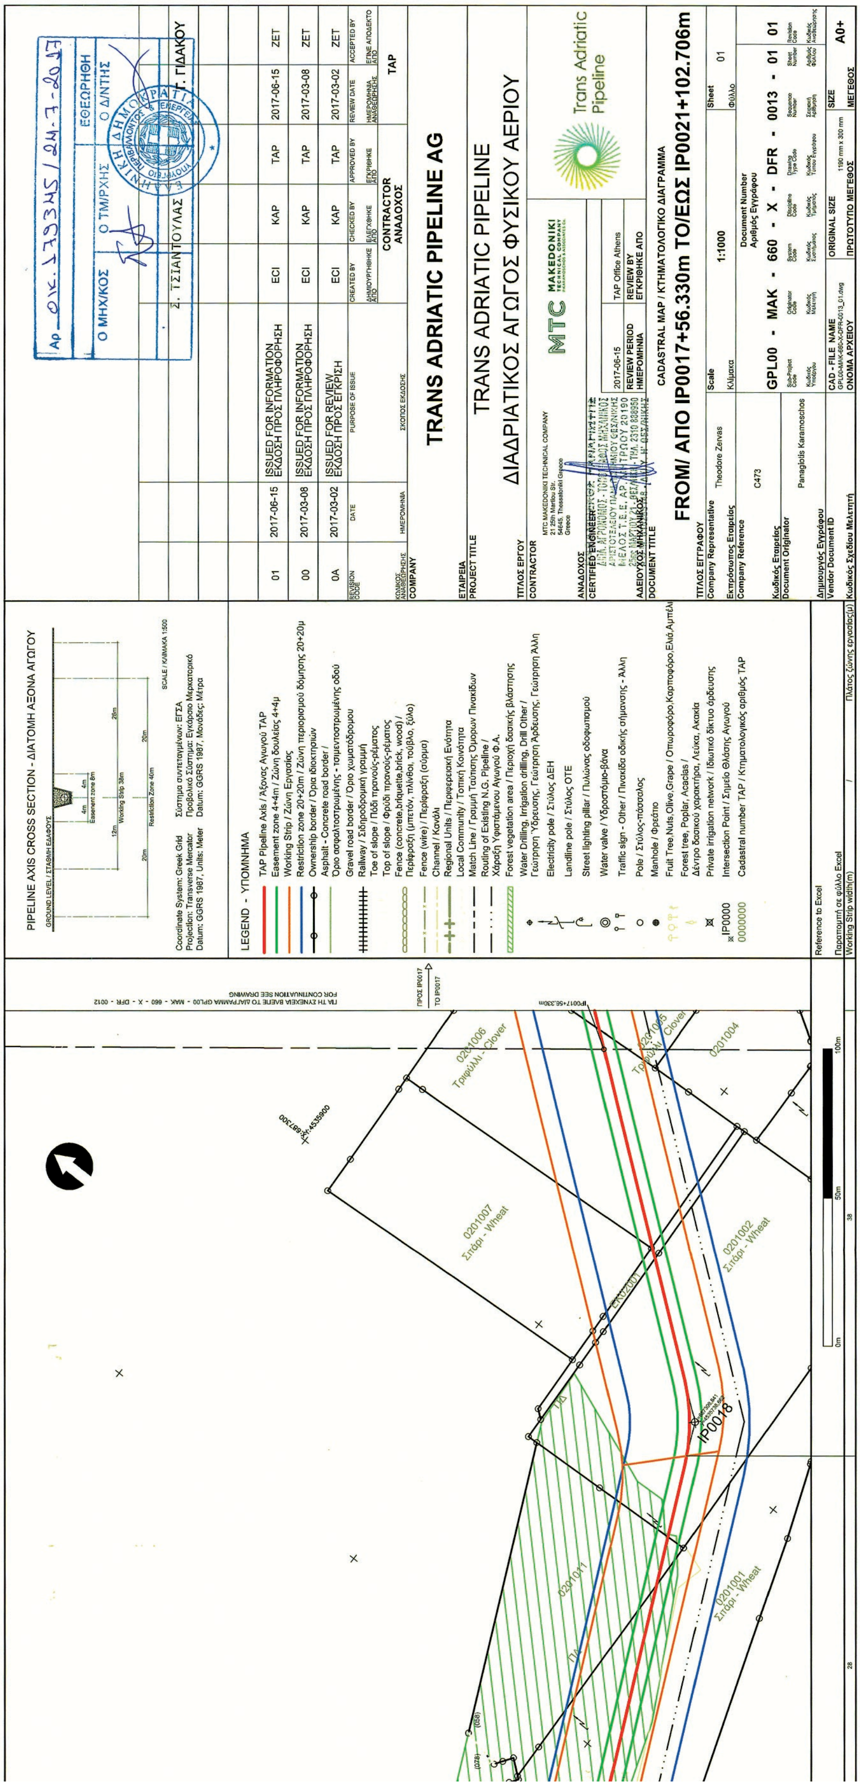


PIPELINE AXIS CROSS SECTION - ΔΙΑΤΟΜΗ ΑΞΟΝΑ ΑΓΩΓΟΥ
Coordinate System: Greek Grid Σύστημα συντεταγμένων: ΕΓΣΑ
Projection: Transverse Mercator Προβολικό Σύστημα: Εγκάρσιο Μερκατορικό
Datum: GGRS 1987, Units: Meter Datum: GGRS 1987, Μονάδες: Μέτρα
LEGEND - ΥΠΟΜΝΗΜΑ
TAP Pipeline Axis / Άξονας Αγωγού TAP
Easement zone 4+4m / Ζώνη δουλείας 4+4μ
Working Strip / Ζώνη Εργασίας
Restriction zone 20+20m / Ζώνη περιορισμού δόμησης 20+20μ
Ownership border / Όρια ιδιοκτησιών
Asphalt - Concrete road border / Όριο ασφαλτοστρωμένης - τσιμεντοστρωμένης οδού
Gravel road border / Όριο χωματόδρομου
Railway / Σιδηροδρομική γραμμή
Toe of slope / Πόδι πρανούς-ρέματος
Top of slope / Φρύδι πρανούς-ρέματος
Fence (concrete,briquette,brick, wood) / Περίφραξη (μπετόν, πλίνθοι, τούβλο, ξύλο)
Fence (wire) / Περίφραξη (σύρμα)
Channel / Κανάλι
Regional Units / Περιφερειακή Ενότητα
Local Community / Τοπική Κοινότητα
Match Line / Γραμμή Ταύτισης Όμορων Πινακίδων
Routing of Existing N.G. Pipeline / Χάραξη Υφιστάμενου Αγωγού Φ.Α.
Forest vegetation area / Περιοχή δασικής βλάστησης
Water Drilling, Irrigation drilling, Drill Other / Γεώτρηση Ύδρευσης, Γεώτρηση Άρδευσης, Γεώτρηση Άλλη
Electricity pole / Στύλος ΔΕΗ
Landline pole / Στύλος ΟΤΕ
Street lighting pillar / Πυλώνας οδοφωτισμού
Water valve / Υδροστόμιο-βάνα
Traffic sign - Other / Πινακίδα οδικής σήμανσης - Άλλη
Pole / Στύλος-πάσσαλος
Manhole / Φρεάτιο
Forest tree, Poplar, Acacias / Δέντρο δασικού χαρακτήρα, Λεύκα, Ακακία
Private irrigation network / Ιδιωτικό δίκτυο άρδευσης
Intersection Point / Σημείο Θλάσης Αγωγού
Cadastral number TAP / Κτηματολογικός αριθμός TAP
0201007 Σιτάρι - Wheat
0201006 Τριφύλλι - Clover
0201002 Σιτάρι - Wheat
0201001 Σιτάρι - Wheat
IP0018
ΠΡΟΣ IP0017 / TO IP0017
Reference to Excel / Παραπομπή σε φύλλο Excel
Working Strip width(m) / Πλάτος ζώνης εργασίας(μ)
Αρ. οικ. 173345 / 24-7-2017
ΕΘΕΩΡΗΘΗ
Ο ΜΗΧ/ΚΟΣ Ο ΤΜ/ΡΧΗΣ Ο Δ/ΝΤΗΣ
Ζ. ΤΣΙΑΝΤΟΥΛΑΣ Γ. ΓΙΔΑΚΟΥ
01 2017-06-15 ISSUED FOR INFORMATION ΕΚΔΟΣΗ ΠΡΟΣ ΠΛΗΡΟΦΟΡΗΣΗ ECI KAP TAP 2017-06-15 ZET
00 2017-03-08 ISSUED FOR INFORMATION ΕΚΔΟΣΗ ΠΡΟΣ ΠΛΗΡΟΦΟΡΗΣΗ ECI KAP TAP 2017-03-08 ZET
0A 2017-03-02 ISSUED FOR REVIEW ΕΚΔΟΣΗ ΠΡΟΣ ΕΓΚΡΙΣΗ ECI KAP TAP 2017-03-02 ZET
CONTRACTOR ΑΝΑΔΟΧΟΣ TAP
COMPANY ΕΤΑΙΡΕΙΑ
TRANS ADRIATIC PIPELINE AG
PROJECT TITLE ΤΙΤΛΟΣ ΕΡΓΟΥ
TRANS ADRIATIC PIPELINE
ΔΙΑΔΡΙΑΤΙΚΟΣ ΑΓΩΓΟΣ ΦΥΣΙΚΟΥ ΑΕΡΙΟΥ
CONTRACTOR ΑΝΑΔΟΧΟΣ
MTC MAKEDONIKI TECHNICAL COMPANY
Trans Adriatic Pipeline
CERTIFIED ENGINEER ΑΔΕΙΟΥΧΟΣ ΜΗΧΑΝΙΚΟΣ
2017-06-15 REVIEW PERIOD ΗΜΕΡΟΜΗΝΙΑ
TAP Office Athens REVIEW BY ΕΓΚΡΙΘΗΚΕ ΑΠΟ
DOCUMENT TITLE ΤΙΤΛΟΣ ΕΓΓΡΑΦΟΥ
CADASTRAL MAP / ΚΤΗΜΑΤΟΛΟΓΙΚΟ ΔΙΑΓΡΑΜΜΑ
FROM/ ΑΠΟ IP0017+56.330m ΤΟ/ΕΩΣ IP0021+102.706m
Company Representative Εκπρόσωπος Εταιρείας Theodore Zervas
Scale Κλίμακα 1:1000
Sheet Φύλλο 01
Company Reference Κωδικός Εταιρείας C473
Document Number Αριθμός Εγγράφου
GPL00 - MAK - 660 - X - DFR - 0013 - 01 01
Document Originator Δημιουργός Εγγράφου Panagiotis Karamoschos
Vendor Document ID Κωδικός Σχεδίου Μελετητή
CAD - FILE NAME ΟΝΟΜΑ ΑΡΧΕΙΟΥ
ORIGINAL SIZE ΠΡΩΤΟΤΥΠΟ ΜΕΓΕΘΟΣ 1190 mm x 300 mm
SIZE ΜΕΓΕΘΟΣ A0+

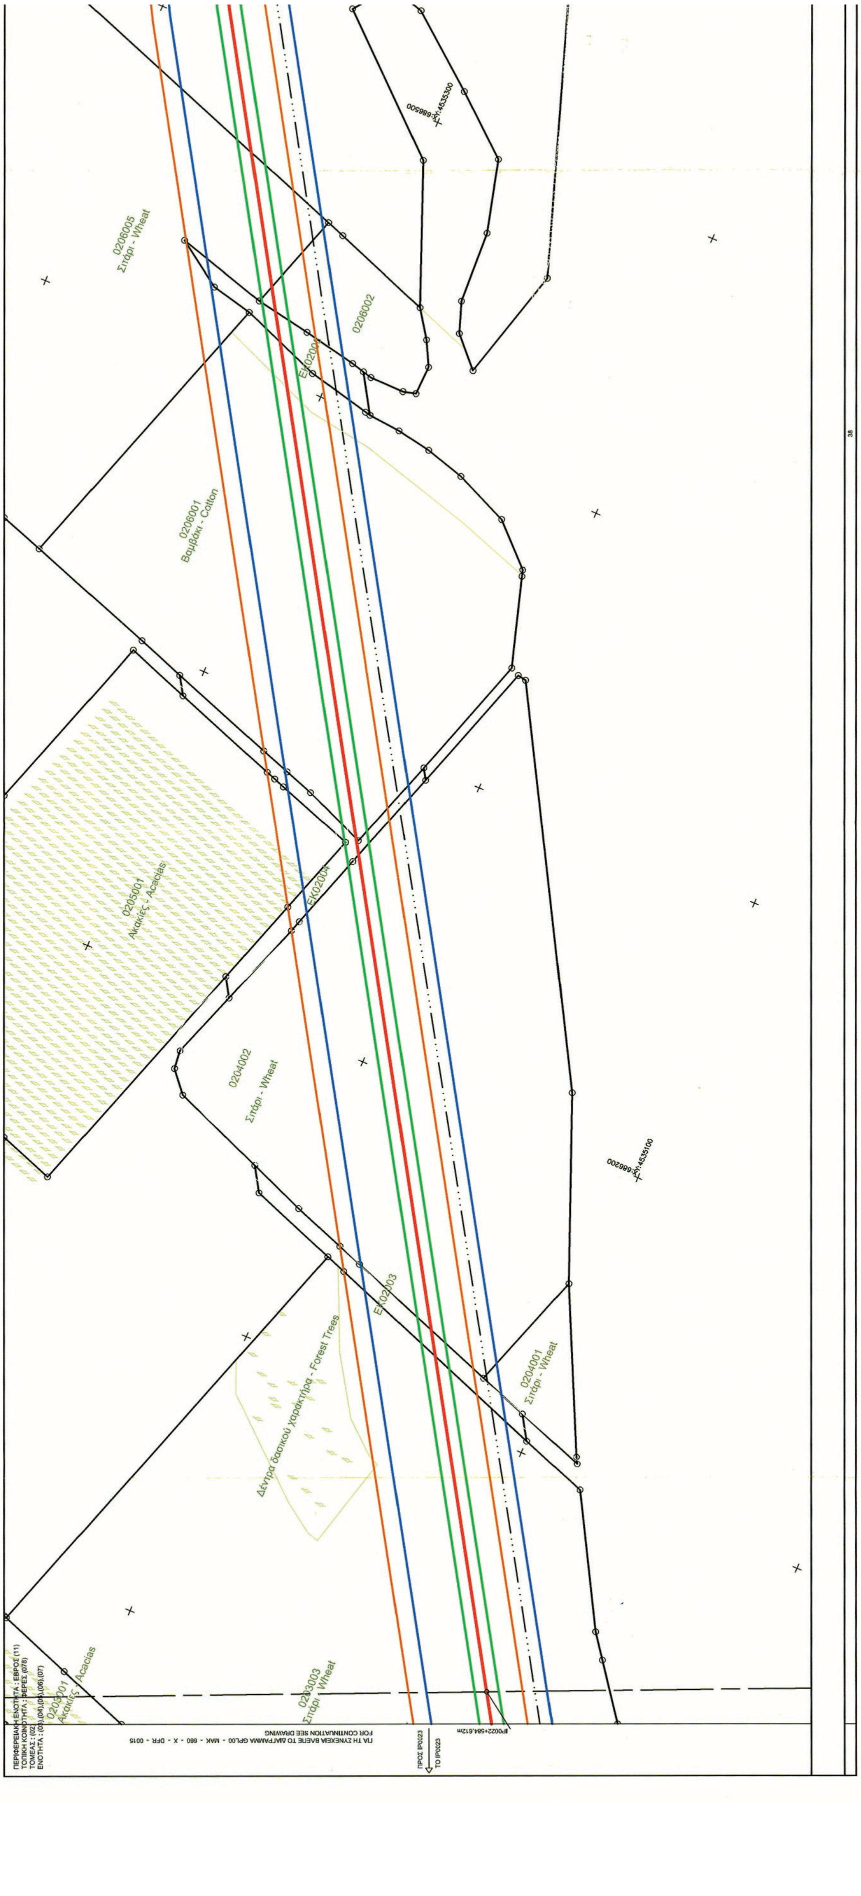


ΕΘΝΙΚΟ ΤΥΠΟΓΡΑΦΕΙΟ

Για τεχνικούς λόγους στο σχεδιάγραμμα, από το ηλεκτρονικό αρχείο, έγινε σμίκρυνση κατά ποσοστό 41%

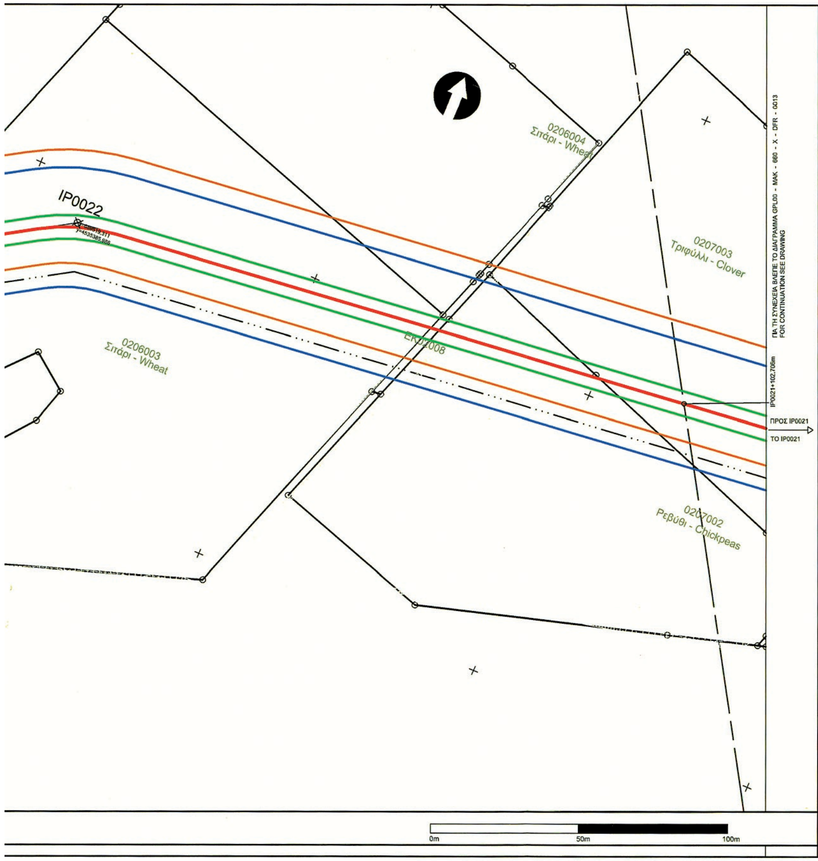

PIPELINE AXIS CROSS SECTION - ΔΙΑΤΟΜΗ ΑΞΟΝΑ ΑΓΩΓΟΥ

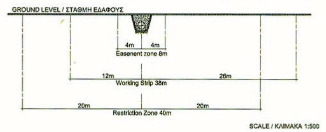

Coordinate System: Greek Grid / Σύστημα συντεταγμένων: ΕΓΣΑ
Projection: Transverse Mercator / Προβολικό Σύστημα: Εγκάρσιο Μερκατορικό
Datum: GGRS 1987, Units: Meter / Datum: GGRS 1987, Μονάδες: Μέτρα

LEGEND - ΥΠΟΜΝΗΜΑ

- TAP Pipeline Axis / Άξονας Αγωγού TAP
- Easement zone 4+4m / Ζώνη δουλείας 4+4μ
- Working Strip / Ζώνη Εργασίας
- Restriction zone 20+20m / Ζώνη περιορισμού δόμησης 20+20μ
- Ownership border / Όρια ιδιοκτησιών
- Asphalt - Concrete road border / Όριο ασφαλτοστρωμένης - τσιμεντοστρωμένης οδού
- Gravel road border / Όριο χωματόδρομου
- Railway / Σιδηροδρομική γραμμή
- Toe of slope / Πόδι πρανούς-ρέματος
- Top of slope / Φρύδι πρανούς-ρέματος
- Fence (concrete,briquette,brick, wood) / Περίφραξη (μπετόν, πλίνθοι, τούβλο, ξύλο)
- Fence (wire) / Περίφραξη (σύρμα)
- Channel / Κανάλι
- Regional Units / Περιφερειακή Ενότητα
- Local Community / Τοπική Κοινότητα
- Match Line / Γραμμή Ταύτισης Όμορων Πινακίδων
- Routing of Existing N.G. Pipeline / Χάραξη Υφιστάμενου Αγωγού Φ.Α.
- Forest vegetation area / Περιοχή δασικής βλάστησης
- Water Drilling, Irrigation drilling, Drill Other / Γεώτρηση Ύδρευσης, Γεώτρηση Άρδευσης, Γεώτρηση Άλλη
- Electricity pole / Στύλος ΔΕΗ
- Landline pole / Στύλος ΟΤΕ
- Street lighting pillar / Πυλώνας οδοφωτισμού
- Water valve / Υδροστόμιο-βάνα
- Traffic sign - Other / Πινακίδα οδικής σήμανσης - Άλλη
- Pole / Στύλος-πάσσαλος
- Manhole / Φρεάτιο
- Fruit Tree,Nuts,Olive,Grape / Οπωροφόρο,Καρποφόρο,Ελιά,Αμπέλι
- Forest tree, Poplar, Acacias / Δέντρο δασικού χαρακτήρα, Λεύκα, Ακακία
- Private irrigation network / Ιδιωτικό δίκτυο άρδευσης
- IP0000 Intersection Point / Σημείο Θλάσης Αγωγού
- 0000000 Cadastral number TAP / Κτηματολογικός αριθμός TAP

Reference to Excel
Παραπομπή σε φύλλο Excel
Working Strip width(m) / Πλάτος ζώνης εργασίας(μ)

Αρ. οικ. 179345 / 24-7-2017
ΕΘΕΩΡΗΘΗ
Ο ΜΗΧ/ΚΟΣ — Ο ΤΜ/ΡΧΗΣ — Ο Δ/ΝΤΗΣ
Σ. ΤΣΙΑΝΤΟΥΛΑΣ — Γ. ΓΙΔΑΚΟΥ

REVISION CODE / ΚΩΔΙΚΟΣ ΑΝΑΘΕΩΡΗΣΗΣ	DATE / ΗΜΕΡΟΜΗΝΙΑ	PURPOSE OF ISSUE / ΣΚΟΠΟΣ ΕΚΔΟΣΗΣ	CREATED BY / ΔΗΜΙΟΥΡΓΗΘΗΚΕ ΑΠΟ	CHECKED BY / ΕΛΕΓΧΘΗΚΕ ΑΠΟ	APPROVED BY / ΕΓΚΡΙΘΗΚΕ ΑΠΟ	REVIEW DATE / ΗΜΕΡΟΜΗΝΙΑ ΑΝΑΘΕΩΡΗΣΗΣ	ACCEPTED BY / ΕΓΙΝΕ ΑΠΟΔΕΚΤΟ ΑΠΟ
01	2017-06-15	ISSUED FOR INFORMATION ΕΚΔΟΣΗ ΠΡΟΣ ΠΛΗΡΟΦΟΡΗΣΗ	ECI	KAP	TAP	2017-06-15	ZET
00	2017-03-08	ISSUED FOR INFORMATION ΕΚΔΟΣΗ ΠΡΟΣ ΠΛΗΡΟΦΟΡΗΣΗ	ECI	KAP	TAP	2017-03-08	ZET
0A	2017-03-02	ISSUED FOR REVIEW ΕΚΔΟΣΗ ΠΡΟΣ ΕΓΚΡΙΣΗ	ECI	KAP	TAP	2017-03-02	ZET
			CONTRACTOR ΑΝΑΔΟΧΟΣ			TAP	

COMPANY / ΕΤΑΙΡΕΙΑ: **TRANS ADRIATIC PIPELINE AG**

PROJECT TITLE / ΤΙΤΛΟΣ ΕΡΓΟΥ: TRANS ADRIATIC PIPELINE / ΔΙΑΔΡΙΑΤΙΚΟΣ ΑΓΩΓΟΣ ΦΥΣΙΚΟΥ ΑΕΡΙΟΥ

CONTRACTOR / ΑΝΑΔΟΧΟΣ: MTC MAKEDONIKI TECHNICAL COMPANY, 21 25th Martiou Str., 54645, Thessaloniki Greece, Greece

CERTIFIED ENGINEER / ΑΔΕΙΟΥΧΟΣ ΜΗΧΑΝΙΚΟΣ: ΑΜΟΡΓΙΟΣ ΠΑΝΑΓΙΩΤΗΣ, ΤΟΠΟΓΡΑΦΟΣ ΜΗΧΑΝΙΚΟΣ, ΑΡΙΣΤΟΤΕΛΕΙΟΥ ΠΑΝ/ΜΙΟΥ ΘΕΣ/ΝΙΚΗΣ, ΜΕΛΟΣ Τ.Ε.Ε. ΑΡ. ΜΗΤΡΩΟΥ 20190, 25ης ΜΑΡΤΙΟΥ 21 - ΘΕΣ/ΝΙΚΗ, ΤΗΛ. 2310 888950, Δ.Ο.Υ. Η' ΘΕΣ/ΝΙΚΗΣ


REVIEW PERIOD / ΗΜΕΡΟΜΗΝΙΑ: 2017-06-15 — REVIEW BY / ΕΓΚΡΙΘΗΚΕ ΑΠΟ: TAP Office Athens

Trans Adriatic Pipeline


DOCUMENT TITLE / ΤΙΤΛΟΣ ΕΓΓΡΑΦΟΥ: CADASTRAL MAP / ΚΤΗΜΑΤΟΛΟΓΙΚΟ ΔΙΑΓΡΑΜΜΑ

FROM/ ΑΠΟ IP0021+102.706m TO/ΕΩΣ IP0022+584.612m

Company Representative / Εκπρόσωπος Εταιρείας	Theodore Zervas	Scale / Κλίμακα: 1:1000	Sheet / Φύλλο: 01
Company Reference / Κωδικός Εταιρείας	C473	Document Number / Αριθμός Εγγράφου: GPL00 - MAK - 660 - X - DFR - 0014 - 01 01	
Document Originator / Δημιουργός Εγγράφου	Panagiotis Karamoschos		
Vendor Document ID / Κωδικός Σχεδίου Μελετητή		CAD - FILE NAME / ΟΝΟΜΑ ΑΡΧΕΙΟΥ: GPL00-MAK-660-X-DFR-0014_01.dwg	ORIGINAL SIZE / ΠΡΩΤΟΤΥΠΟ ΜΕΓΕΘΟΣ: 1190 mm x 300 mm — SIZE / ΜΕΓΕΘΟΣ: A0+

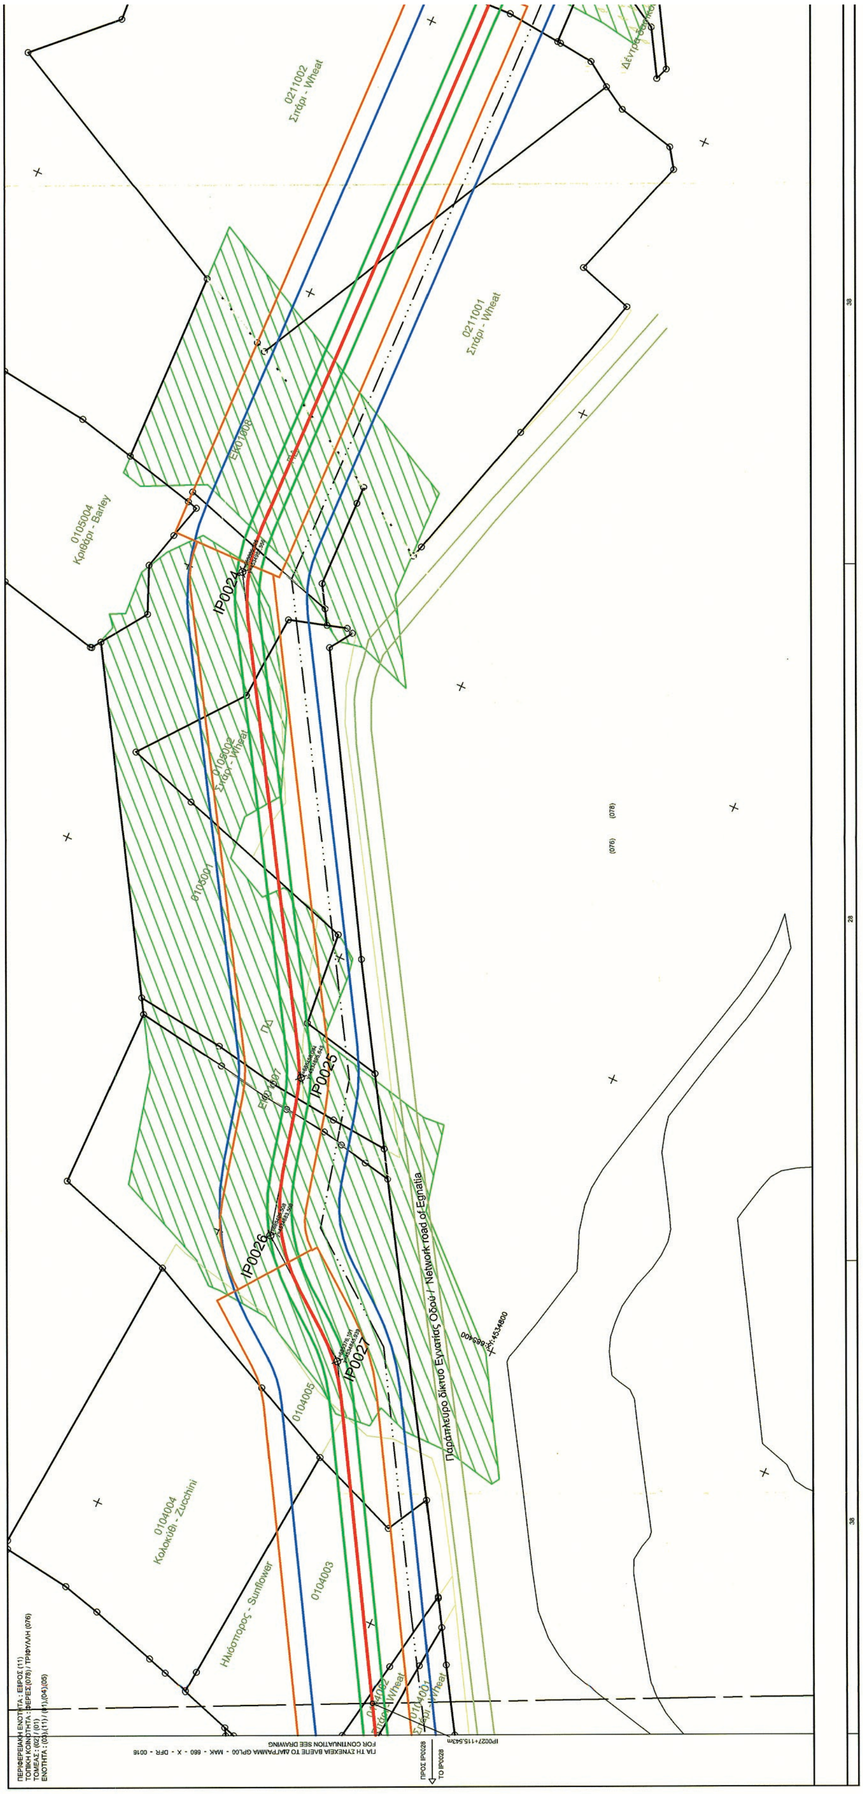



ΕΘΝΙΚΟ ΤΥΠΟΓΡΑΦΕΙΟ
Για τεχνικούς λόγους στο σχεδιάγραμμα, από το ηλεκτρονικό αρχείο, έγινε σμίκρυνση κατά ποσοστό 41%

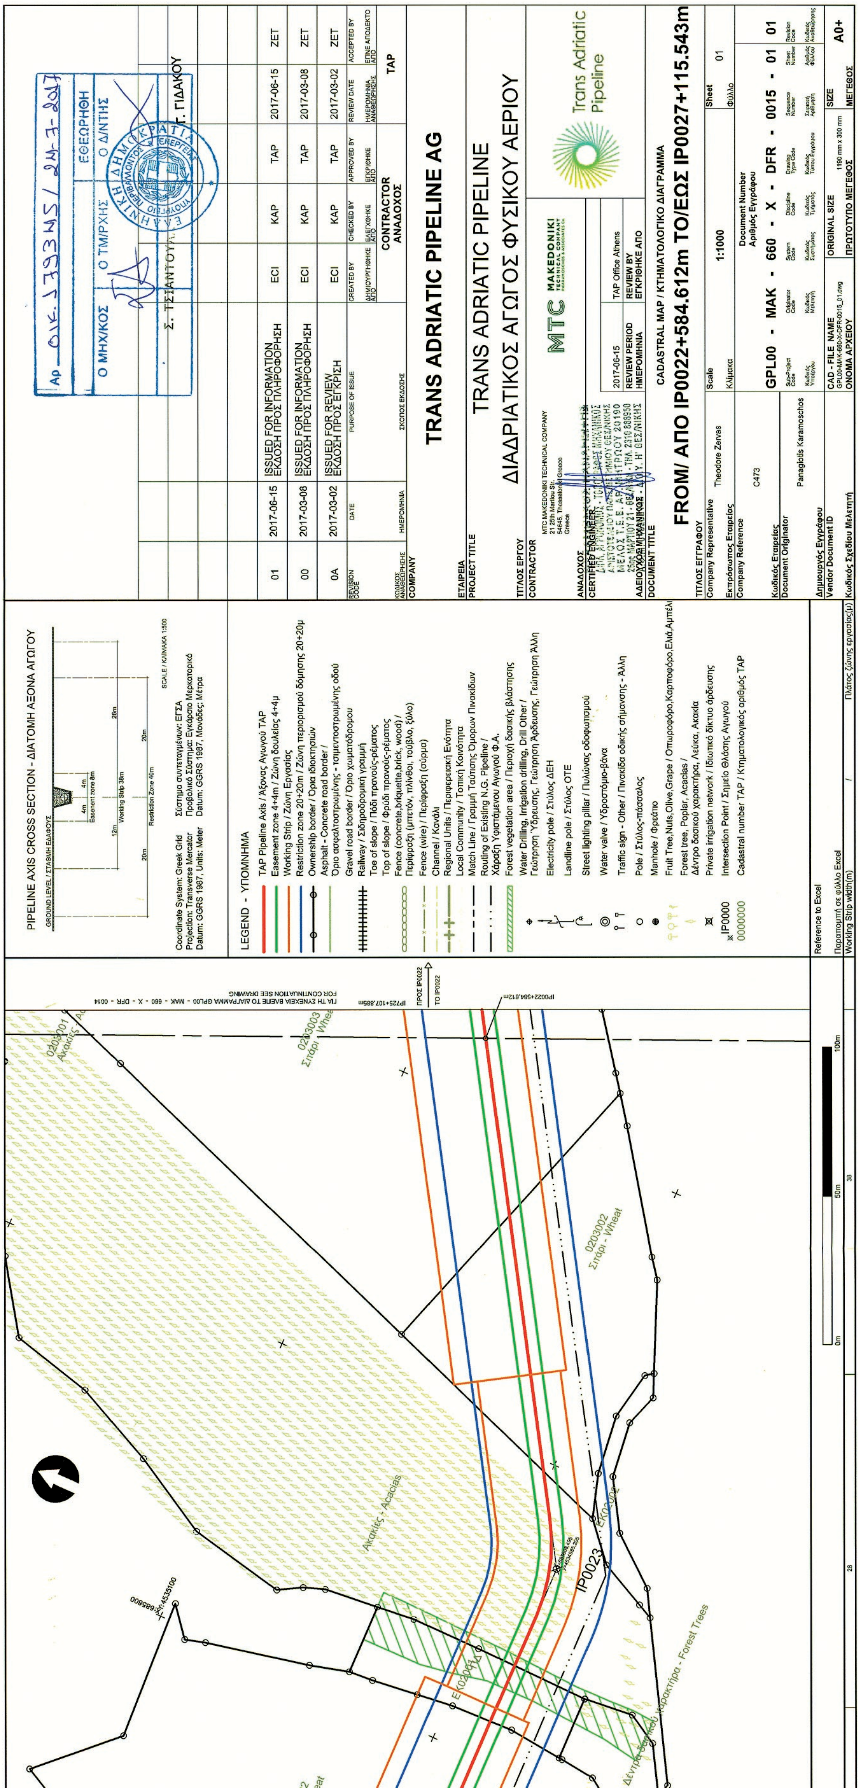
PIPELINE AXIS CROSS SECTION - ΔΙΑΤΟΜΗ ΑΞΟΝΑ ΑΓΩΓΟΥ
GROUND LEVEL / ΣΤΑΘΜΗ ΕΔΑΦΟΥΣ
Easement zone 8m
Working Strip 38m
Restriction Zone 40m
SCALE / ΚΛΙΜΑΚΑ 1:500
Coordinate System: Greek Grid
Projection: Transverse Mercator
Datum: GGRS 1987, Units: Meter
Σύστημα συντεταγμένων: ΕΓΣΑ
Προβολικό Σύστημα: Εγκάρσιο Μερκατορικό
Datum: GGRS 1987, Μονάδες: Μέτρα
LEGEND - ΥΠΟΜΝΗΜΑ
TAP Pipeline Axis / Άξονας Αγωγού TAP
Easement zone 4+4m / Ζώνη δουλείας 4+4μ
Working Strip / Ζώνη Εργασίας
Restriction zone 20+20m / Ζώνη περιορισμού δόμησης 20+20μ
Ownership border / Όρια ιδιοκτησιών
Asphalt - Concrete road border / Όριο ασφαλτοστρωμένης - τσιμεντοστρωμένης οδού
Gravel road border / Όριο χωματόδρομου
Railway / Σιδηροδρομική γραμμή
Toe of slope / Πόδι πρανούς-ρέματος
Top of slope / Φρύδι πρανούς-ρέματος
Fence (concrete,briquette,brick, wood) / Περίφραξη (μπετόν, πλίνθοι, τούβλο, ξύλο)
Fence (wire) / Περίφραξη (σύρμα)
Channel / Κανάλι
Regional Units / Περιφερειακή Ενότητα
Local Community / Τοπική Κοινότητα
Match Line / Γραμμή Ταύτισης Όμορων Πινακίδων
Routing of Existing N.G. Pipeline / Χάραξη Υφιστάμενου Αγωγού Φ.Α.
Forest vegetation area / Περιοχή δασικής βλάστησης
Water Drilling, Irrigation drilling, Drill Other / Γεώτρηση Ύδρευσης, Γεώτρηση Άρδευσης, Γεώτρηση Άλλη
Electricity pole / Στύλος ΔΕΗ
Landline pole / Στύλος ΟΤΕ
Street lighting pillar / Πυλώνας οδοφωτισμού
Water valve / Υδροστόμιο-βάνα
Traffic sign - Other / Πινακίδα οδικής σήμανσης - Άλλη
Pole / Στύλος-πάσσαλος
Manhole / Φρεάτιο
Fruit Tree,Nuts,Olive,Grape / Οπωροφόρο,Καρποφόρο,Ελιά,Αμπέλι
Forest tree, Poplar, Acacias / Δέντρο δασικού χαρακτήρα, Λεύκα, Ακακία
Private irrigation network / Ιδιωτικό δίκτυο άρδευσης
IP0000 Intersection Point / Σημείο Θλάσης Αγωγού
0000000 Cadastral number TAP / Κτηματολογικός αριθμός TAP
Reference to Excel
Παραπομπή σε φύλλο Excel
Working Strip width(m) / Πλάτος ζώνης εργασίας(μ)
0203001 Ακακίες - Acacias
0203003 Σιτάρι - Wheat
0203002 Σιτάρι - Wheat
Ακακίες - Acacias
Δέντρα δασικού χαρακτήρα - Forest Trees
IP0023
ΠΡΟΣ IP0022
TO IP0022
IP0022+584,612m
ΓΙΑ ΤΗ ΣΥΝΕΧΕΙΑ ΒΛΕΠΕ ΤΟ ΔΙΑΓΡΑΜΜΑ GPL00 - MAK - 660 - X - DFR - 0014
FOR CONTINUATION SEE DRAWING
0m 50m 100m
28 38
Αρ. ΟΙΚ. 179385 / 24-7-2017
ΕΘΕΩΡΗΘΗ
Ο ΜΗΧ/ΚΟΣ Ο ΤΜ/ΡΧΗΣ Ο Δ/ΝΤΗΣ
Σ. ΤΣΙΑΝΤΟΥ Γ. ΓΙΔΑΚΟΥ
01 2017-06-15 ISSUED FOR INFORMATION ΕΚΔΟΣΗ ΠΡΟΣ ΠΛΗΡΟΦΟΡΗΣΗ ECI KAP TAP 2017-06-15 ZET
00 2017-03-08 ISSUED FOR INFORMATION ΕΚΔΟΣΗ ΠΡΟΣ ΠΛΗΡΟΦΟΡΗΣΗ ECI KAP TAP 2017-03-08 ZET
0A 2017-03-02 ISSUED FOR REVIEW ΕΚΔΟΣΗ ΠΡΟΣ ΕΓΚΡΙΣΗ ECI KAP TAP 2017-03-02 ZET
REVISION CODE / ΚΩΔΙΚΟΣ ΑΝΑΘΕΩΡΗΣΗΣ - DATE / ΗΜΕΡΟΜΗΝΙΑ - PURPOSE OF ISSUE / ΣΚΟΠΟΣ ΕΚΔΟΣΗΣ - CREATED BY / ΔΗΜΙΟΥΡΓΗΘΗΚΕ ΑΠΟ - CHECKED BY / ΕΛΕΓΧΘΗΚΕ ΑΠΟ - APPROVED BY / ΕΓΚΡΙΘΗΚΕ ΑΠΟ - REVIEW DATE / ΗΜΕΡΟΜΗΝΙΑ ΑΝΑΘΕΩΡΗΣΗΣ - ACCEPTED BY / ΕΓΙΝΕ ΑΠΟΔΕΚΤΟ ΑΠΟ
CONTRACTOR ΑΝΑΔΟΧΟΣ
TAP
COMPANY / ΕΤΑΙΡΕΙΑ
TRANS ADRIATIC PIPELINE AG
PROJECT TITLE / ΤΙΤΛΟΣ ΕΡΓΟΥ
TRANS ADRIATIC PIPELINE
ΔΙΑΔΡΙΑΤΙΚΟΣ ΑΓΩΓΟΣ ΦΥΣΙΚΟΥ ΑΕΡΙΟΥ
CONTRACTOR / ΑΝΑΔΟΧΟΣ
MTC MAKEDONIKI TECHNICAL COMPANY
21 25th Martiou Str.
54645, Thessaloniki Greece
MTC MAKEDONIKI TECHNICAL COMPANY
Trans Adriatic Pipeline
CERTIFIED ENGINEER / ΑΔΕΙΟΥΧΟΣ ΜΗΧΑΝΙΚΟΣ
2017-06-15 REVIEW PERIOD ΗΜΕΡΟΜΗΝΙΑ
TAP Office Athens REVIEW BY ΕΓΚΡΙΘΗΚΕ ΑΠΟ
DOCUMENT TITLE / ΤΙΤΛΟΣ ΕΓΓΡΑΦΟΥ
CADASTRAL MAP / ΚΤΗΜΑΤΟΛΟΓΙΚΟ ΔΙΑΓΡΑΜΜΑ
FROM/ ΑΠΟ IP0022+584.612m TO/ΕΩΣ IP0027+115.543m
Company Representative / Εκπρόσωπος Εταιρείας: Theodore Zervas
Scale / Κλίμακα: 1:1000
Sheet / Φύλλο: 01
Company Reference / Κωδικός Εταιρείας: C473
Document Number / Αριθμός Εγγράφου
GPL00 - MAK - 660 - X - DFR - 0015 - 01 01
Document Originator / Δημιουργός Εγγράφου: Panagiotis Karamoschos
Vendor Document ID / Κωδικός Σχεδίου Μελετητή
CAD - FILE NAME / ΟΝΟΜΑ ΑΡΧΕΙΟΥ: GPL00-MAK-660-X-DFR-0015_01.dwg
ORIGINAL SIZE / ΠΡΩΤΟΤΥΠΟ ΜΕΓΕΘΟΣ: 1190 mm x 300 mm
SIZE / ΜΕΓΕΘΟΣ: A0+




ΕΘΝΙΚΟ ΤΥΠΟΓΡΑΦΕΙΟ
Για τεχνικούς λόγους στο σχεδιάγραμμα, από το ηλεκτρονικό αρχείο, έγινε σμίκρυνση κατά ποσοστό 41%

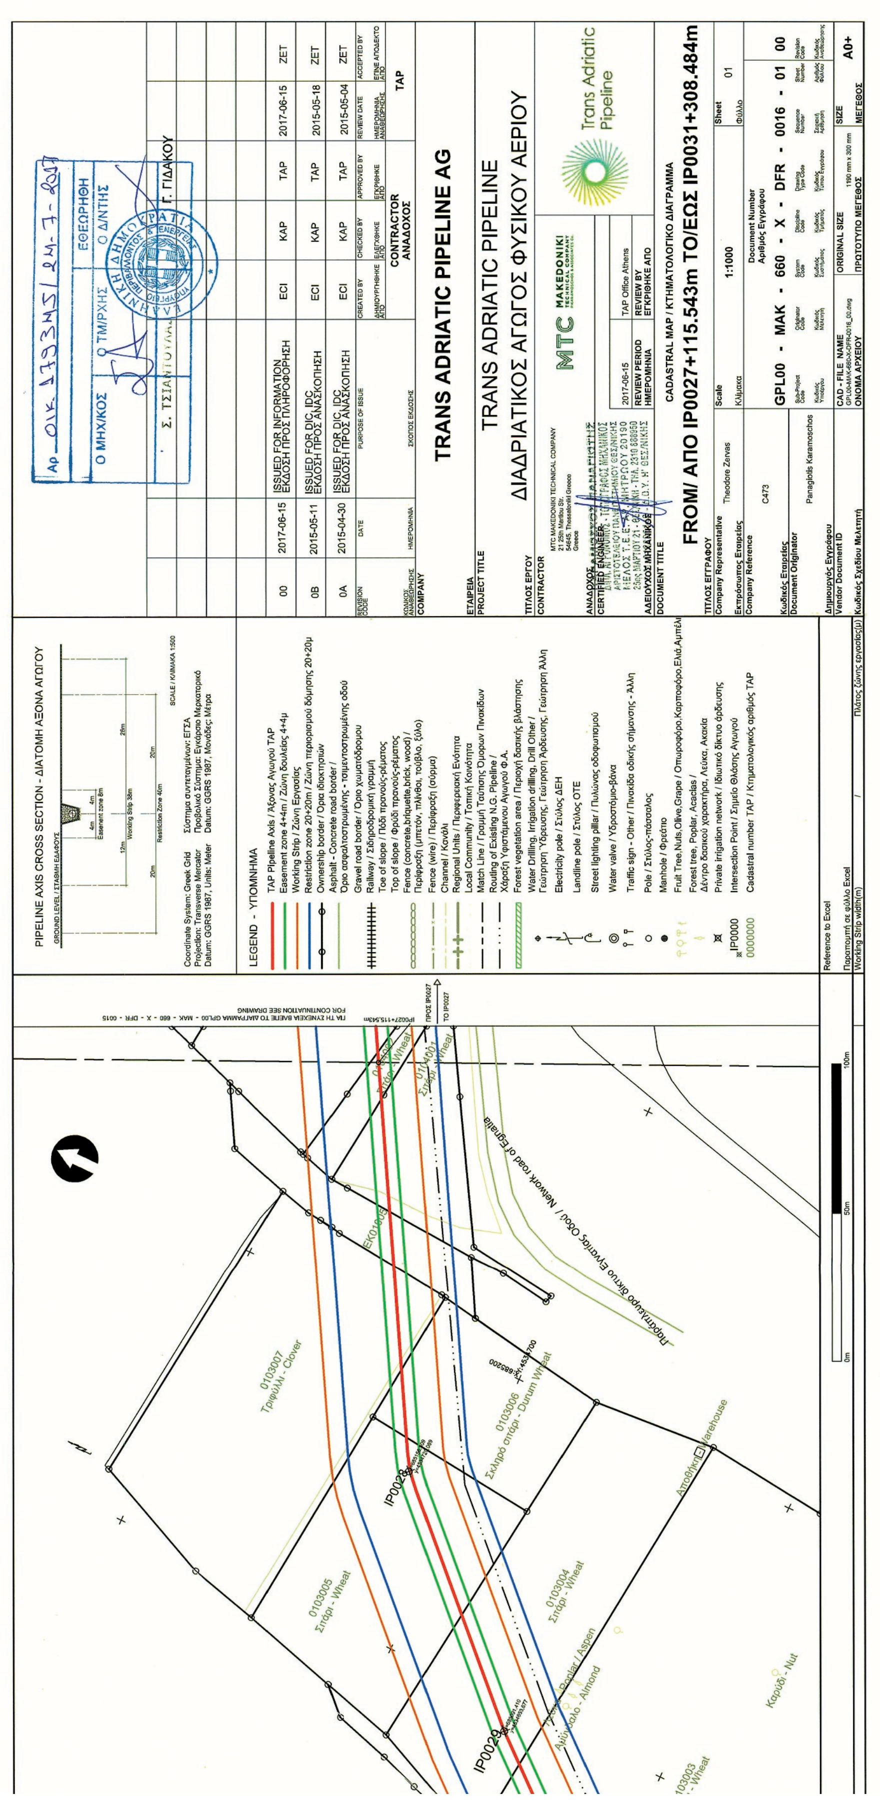

TRANS ADRIATIC PIPELINE AG
TRANS ADRIATIC PIPELINE
ΔΙΑΔΡΙΑΤΙΚΟΣ ΑΓΩΓΟΣ ΦΥΣΙΚΟΥ ΑΕΡΙΟΥ
CADASTRAL MAP / ΚΤΗΜΑΤΟΛΟΓΙΚΟ ΔΙΑΓΡΑΜΜΑ
FROM/ ΑΠΟ IP0027+115.543m TO/ΕΩΣ IP0031+308.484m
GPL00 - MAK - 660 - X - DFR - 0016 - 01 00
PIPELINE AXIS CROSS SECTION - ΔΙΑΤΟΜΗ ΑΞΟΝΑ ΑΓΩΓΟΥ
LEGEND - ΥΠΟΜΝΗΜΑ
Trans Adriatic Pipeline
MTC MAKEDONIKI TECHNICAL COMPANY

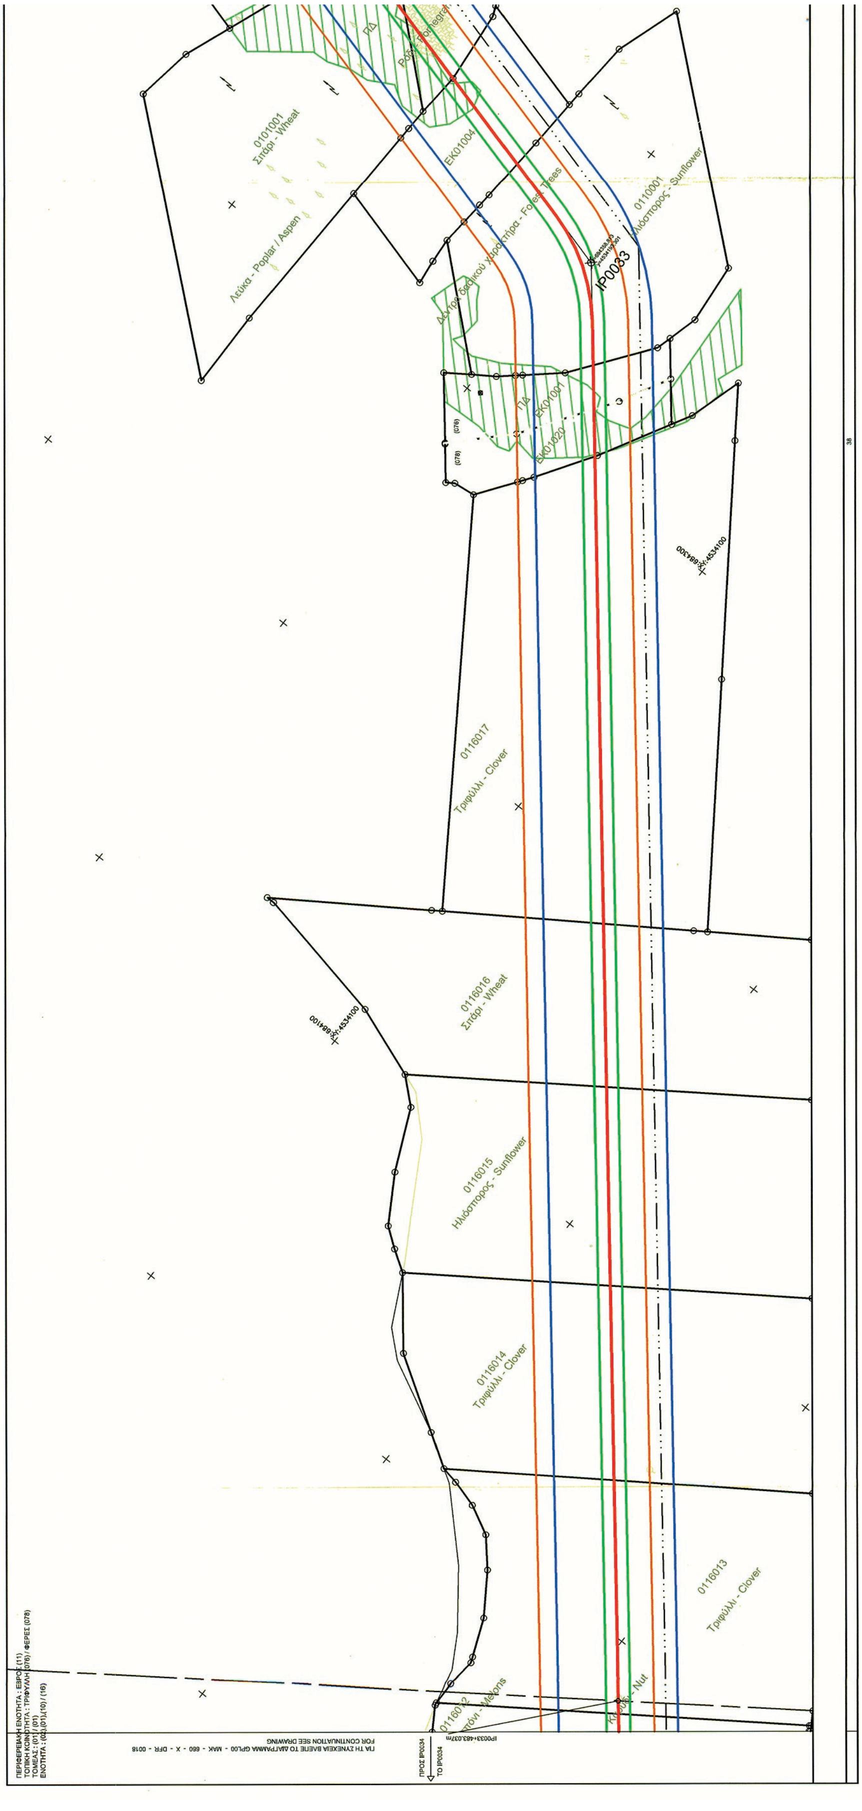



ΕΘΝΙΚΟ ΤΥΠΟΓΡΑΦΕΙΟ
Για τεχνικούς λόγους στο σχεδιάγραμμα, από το ηλεκτρονικό αρχείο, έγινε σμίκρυνση κατά ποσοστό 41%

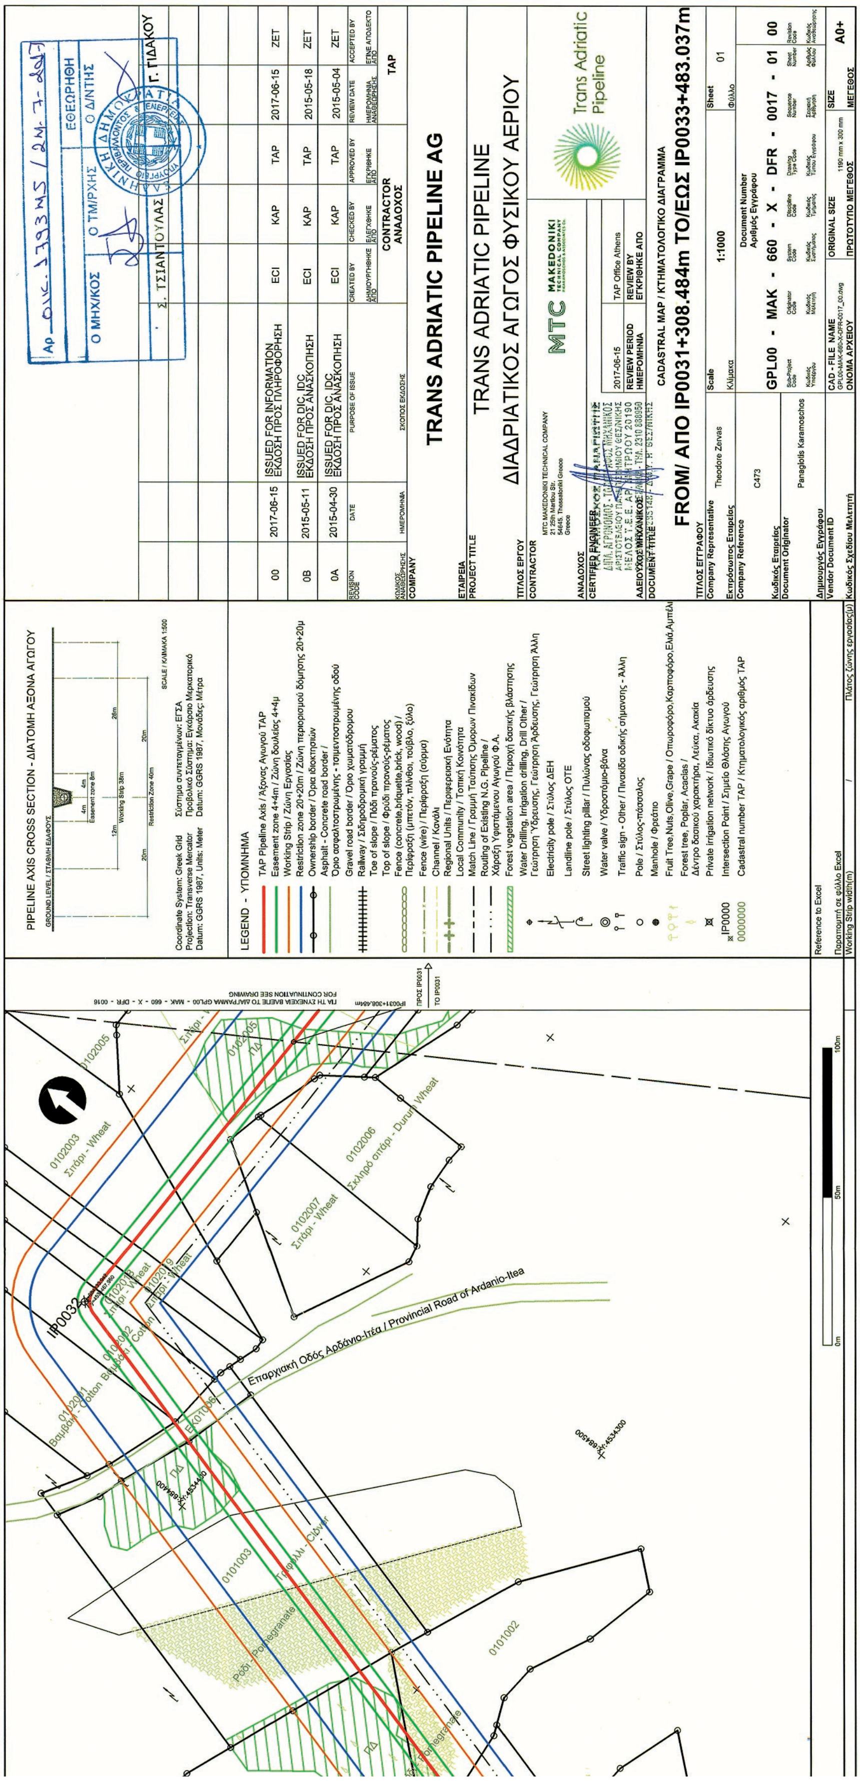


TRANS ADRIATIC PIPELINE AG
TRANS ADRIATIC PIPELINE
ΔΙΑΔΡΙΑΤΙΚΟΣ ΑΓΩΓΟΣ ΦΥΣΙΚΟΥ ΑΕΡΙΟΥ
CADASTRAL MAP / ΚΤΗΜΑΤΟΛΟΓΙΚΟ ΔΙΑΓΡΑΜΜΑ
FROM/ ΑΠΟ IP0031+308.484m TO/ΕΩΣ IP0033+483.037m
PIPELINE AXIS CROSS SECTION - ΔΙΑΤΟΜΗ ΑΞΟΝΑ ΑΓΩΓΟΥ
LEGEND - ΥΠΟΜΝΗΜΑ
Trans Adriatic Pipeline
CONTRACTOR ΑΝΑΔΟΧΟΣ
TAP
Scale 1:1000
GPL00 - MAK - 660 - X - DFR - 0017 - 01 00
A0+
Επαρχιακή Οδός Αρδάνιο-Ιτέα / Provincial Road of Ardanio-Itea
IP0032

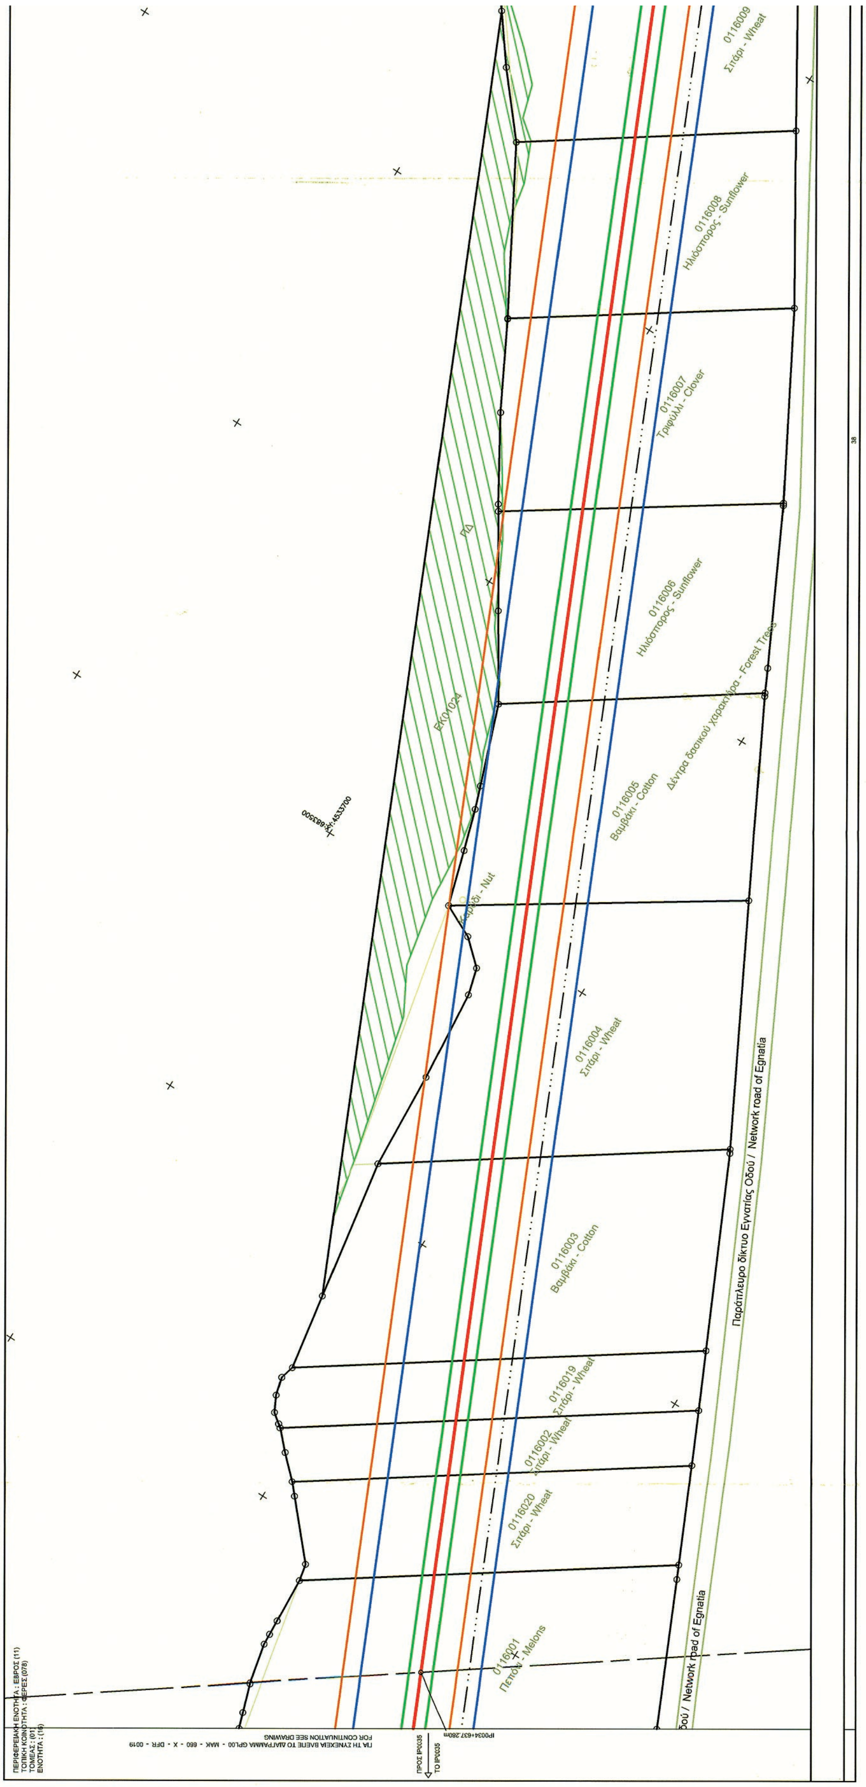

0116009
Σιτάρι - Wheat
0116008
Ηλιόσπορος - Sunflower
0116007
Τριφύλλι - Clover
0116006
Ηλιόσπορος - Sunflower
0116005
Βαμβάκι - Cotton
Δέντρα δασικού χαρακτήρα - Forest Trees
0116004
Σιτάρι - Wheat
0116003
Βαμβάκι - Cotton
0116019
Σιτάρι - Wheat
0116002
Σιτάρι - Wheat
0116020
Σιτάρι - Wheat
0116001
Πεπόνι - Melons
Παράπλευρο δίκτυο Εγνατίας Οδού / Network road of Egnatia
ΕΚ/0724

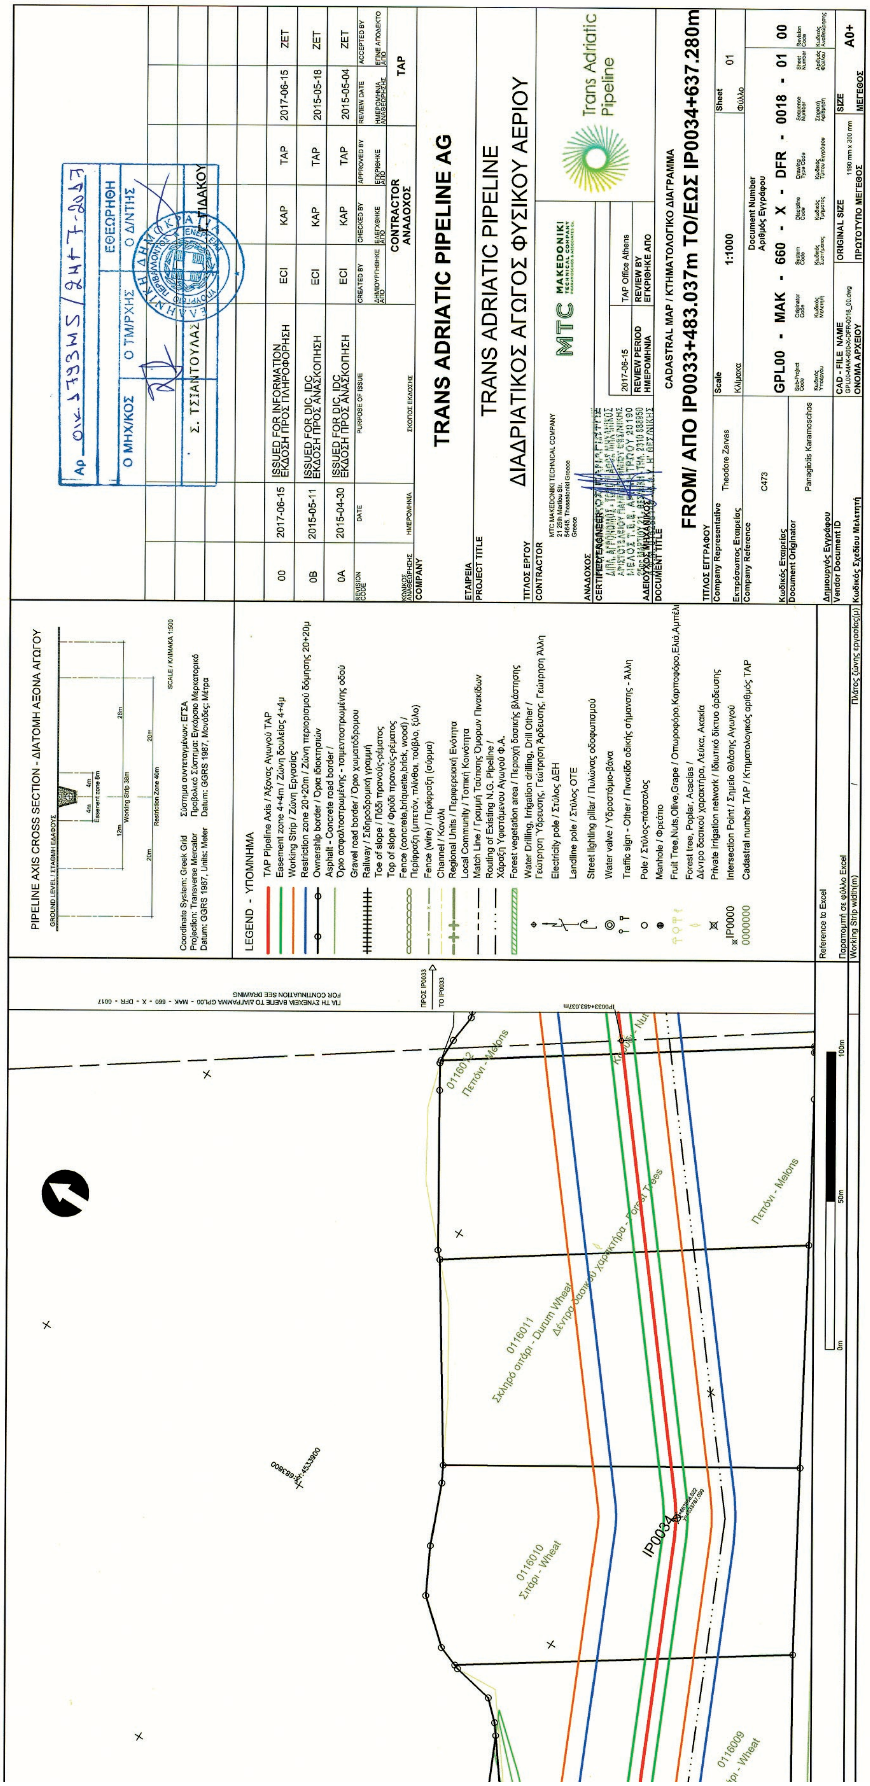
TRANS ADRIATIC PIPELINE AG
TRANS ADRIATIC PIPELINE
ΔΙΑΔΡΙΑΤΙΚΟΣ ΑΓΩΓΟΣ ΦΥΣΙΚΟΥ ΑΕΡΙΟΥ
CADASTRAL MAP / ΚΤΗΜΑΤΟΛΟΓΙΚΟ ΔΙΑΓΡΑΜΜΑ
FROM/ ΑΠΟ IP0033+483.037m TO/ΕΩΣ IP0034+637.280m
GPL00 - MAK - 660 - X - DFR - 0018 - 01 00
PIPELINE AXIS CROSS SECTION - ΔΙΑΤΟΜΗ ΑΞΟΝΑ ΑΓΩΓΟΥ
LEGEND - ΥΠΟΜΝΗΜΑ

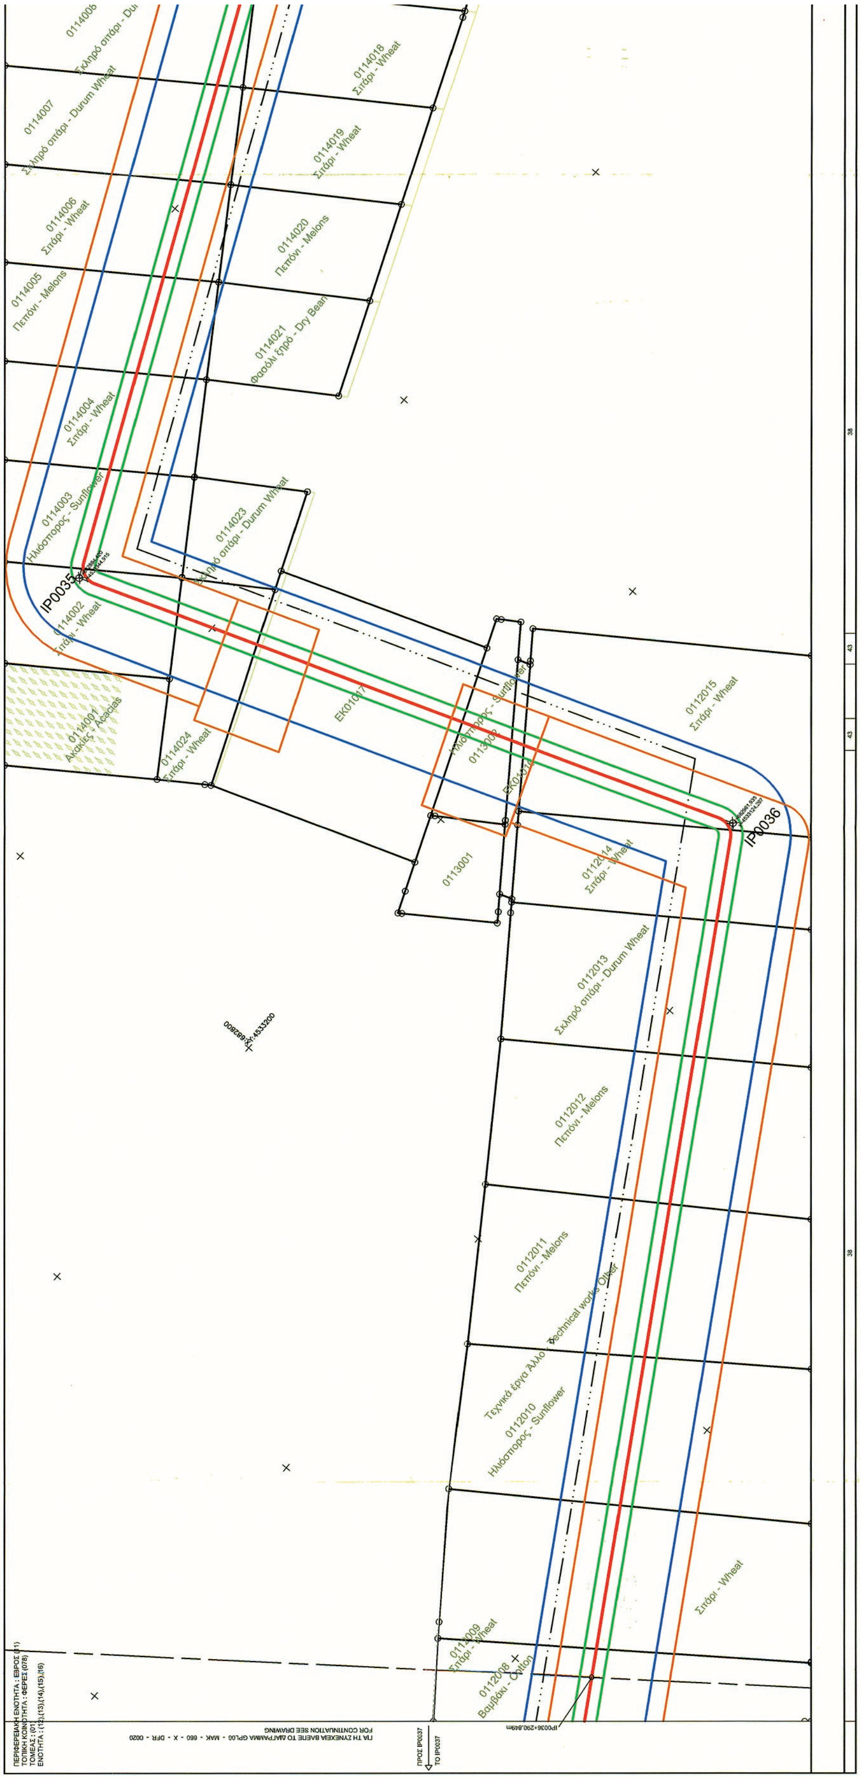



ΕΘΝΙΚΟ ΤΥΠΟΓΡΑΦΕΙΟ
Για τεχνικούς λόγους στο σχεδιάγραμμα, από το ηλεκτρονικό αρχείο, έγινε σμίκρυνση κατά ποσοστό 41%

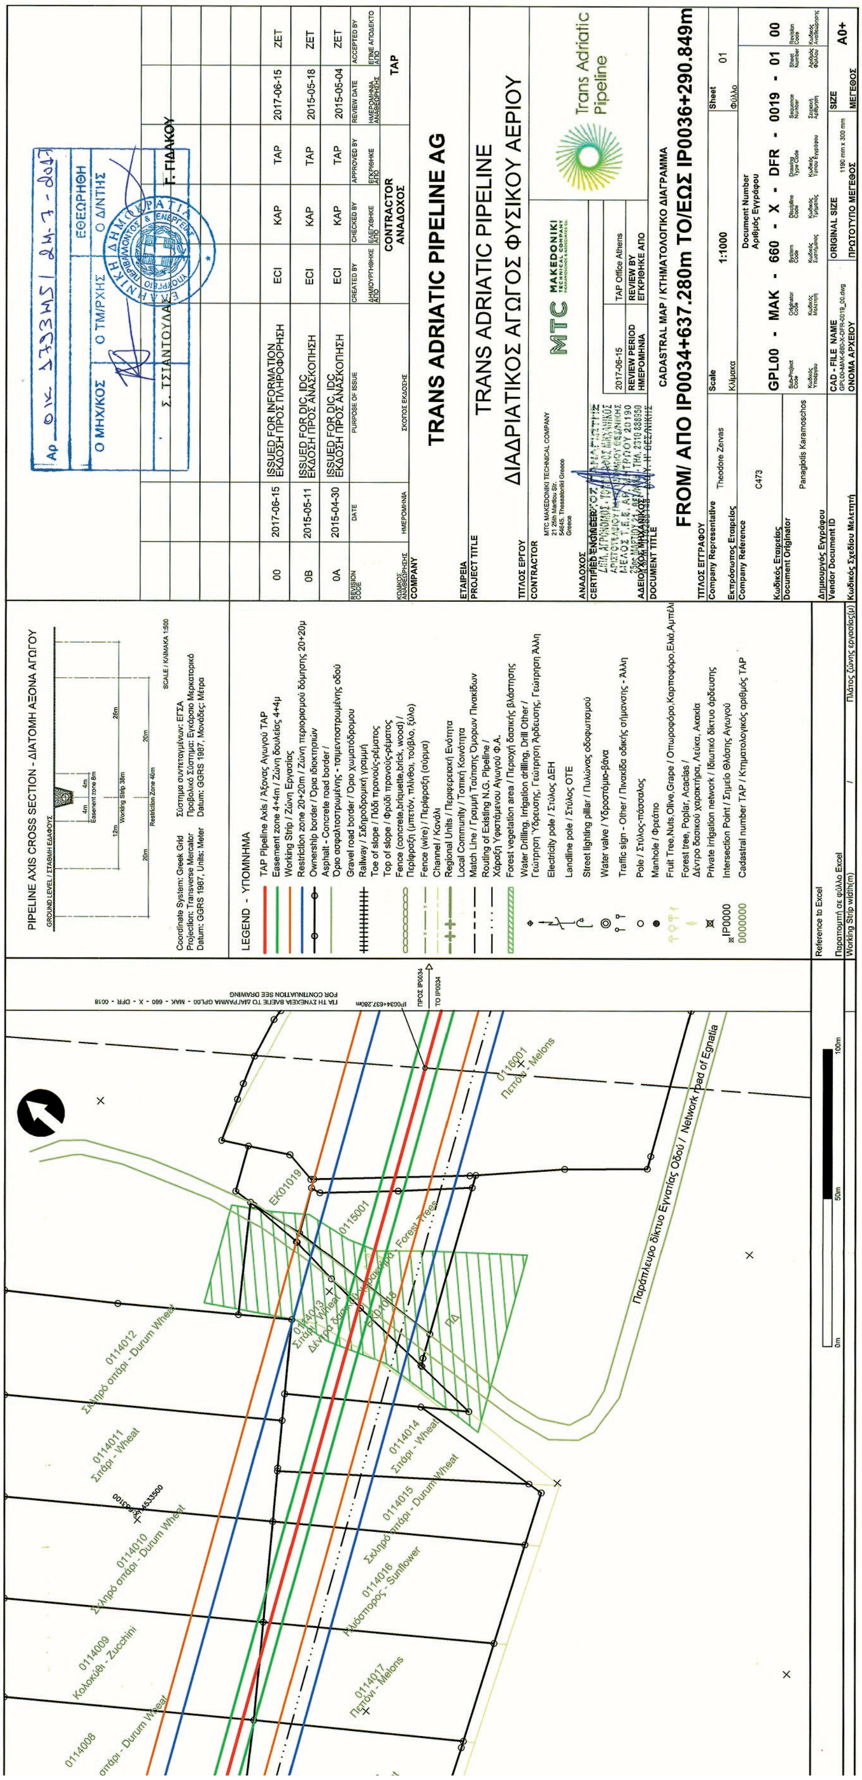
TRANS ADRIATIC PIPELINE AG
TRANS ADRIATIC PIPELINE
ΔΙΑΔΡΙΑΤΙΚΟΣ ΑΓΩΓΟΣ ΦΥΣΙΚΟΥ ΑΕΡΙΟΥ
CADASTRAL MAP / ΚΤΗΜΑΤΟΛΟΓΙΚΟ ΔΙΑΓΡΑΜΜΑ
FROM/ ΑΠΟ IP0034+637.280m TO/ΕΩΣ IP0036+290.849m
1:1000
GPL00 - MAK - 660 - X - DFR - 0019 - 01 00
A0+
Trans Adriatic Pipeline
PIPELINE AXIS CROSS SECTION - ΔΙΑΤΟΜΗ ΑΞΟΝΑ ΑΓΩΓΟΥ
LEGEND - ΥΠΟΜΝΗΜΑ

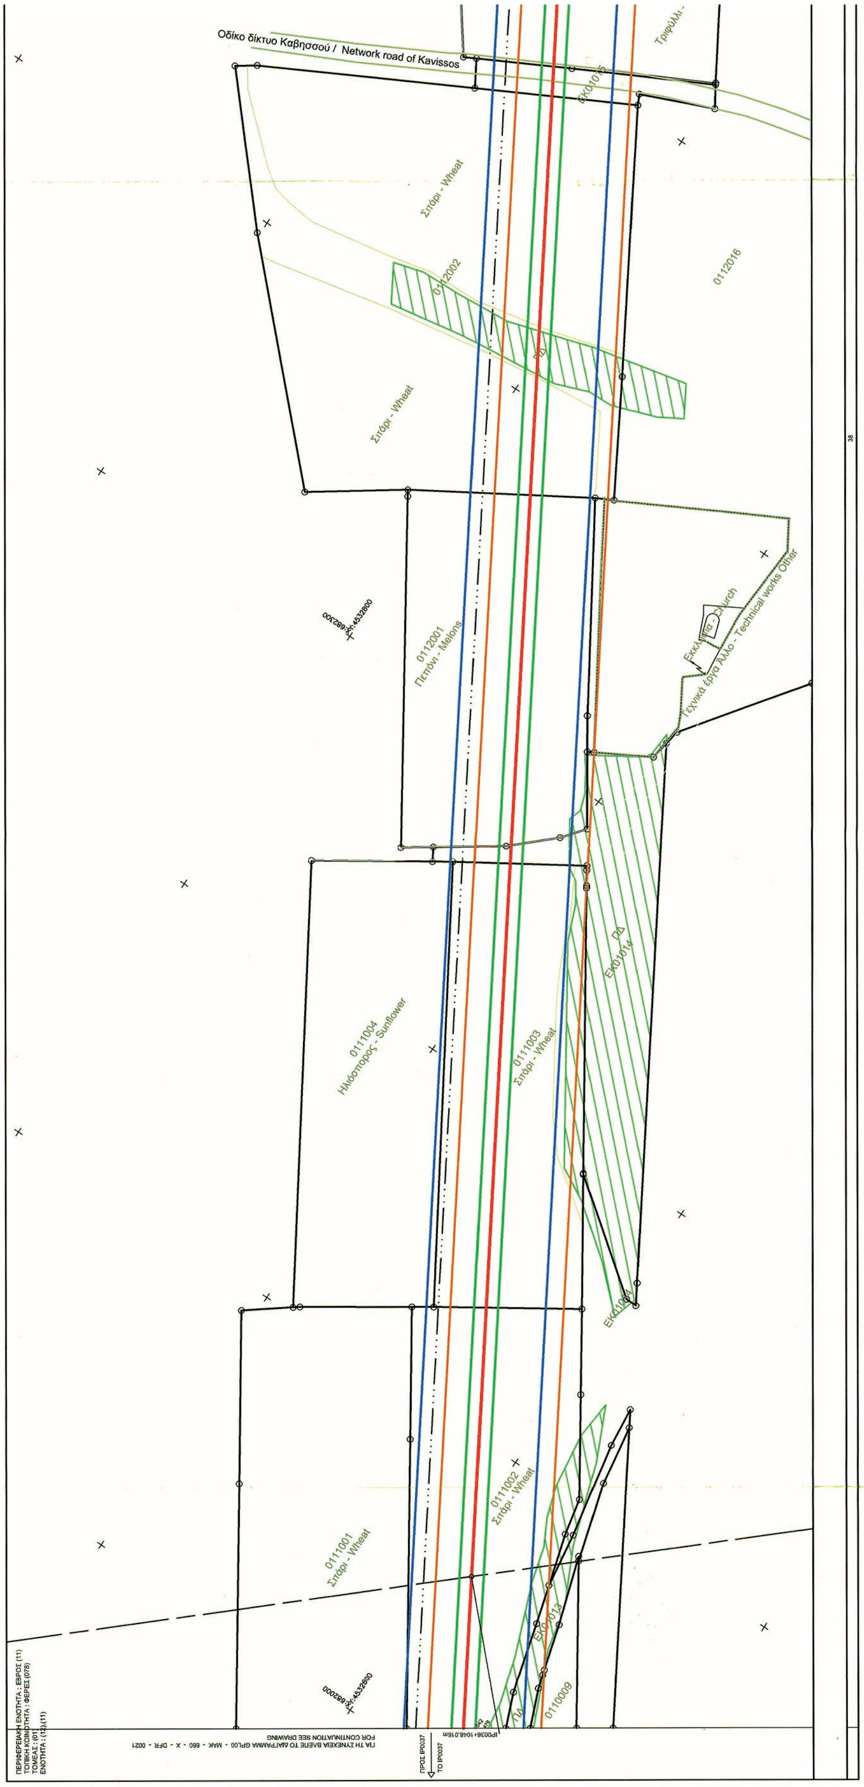


ΕΘΝΙΚΟ ΤΥΠΟΓΡΑΦΕΙΟ
Για τεχνικούς λόγους στο σχεδιάγραμμα, από το ηλεκτρονικό αρχείο, έγινε σμίκρυνση κατά ποσοστό 41%

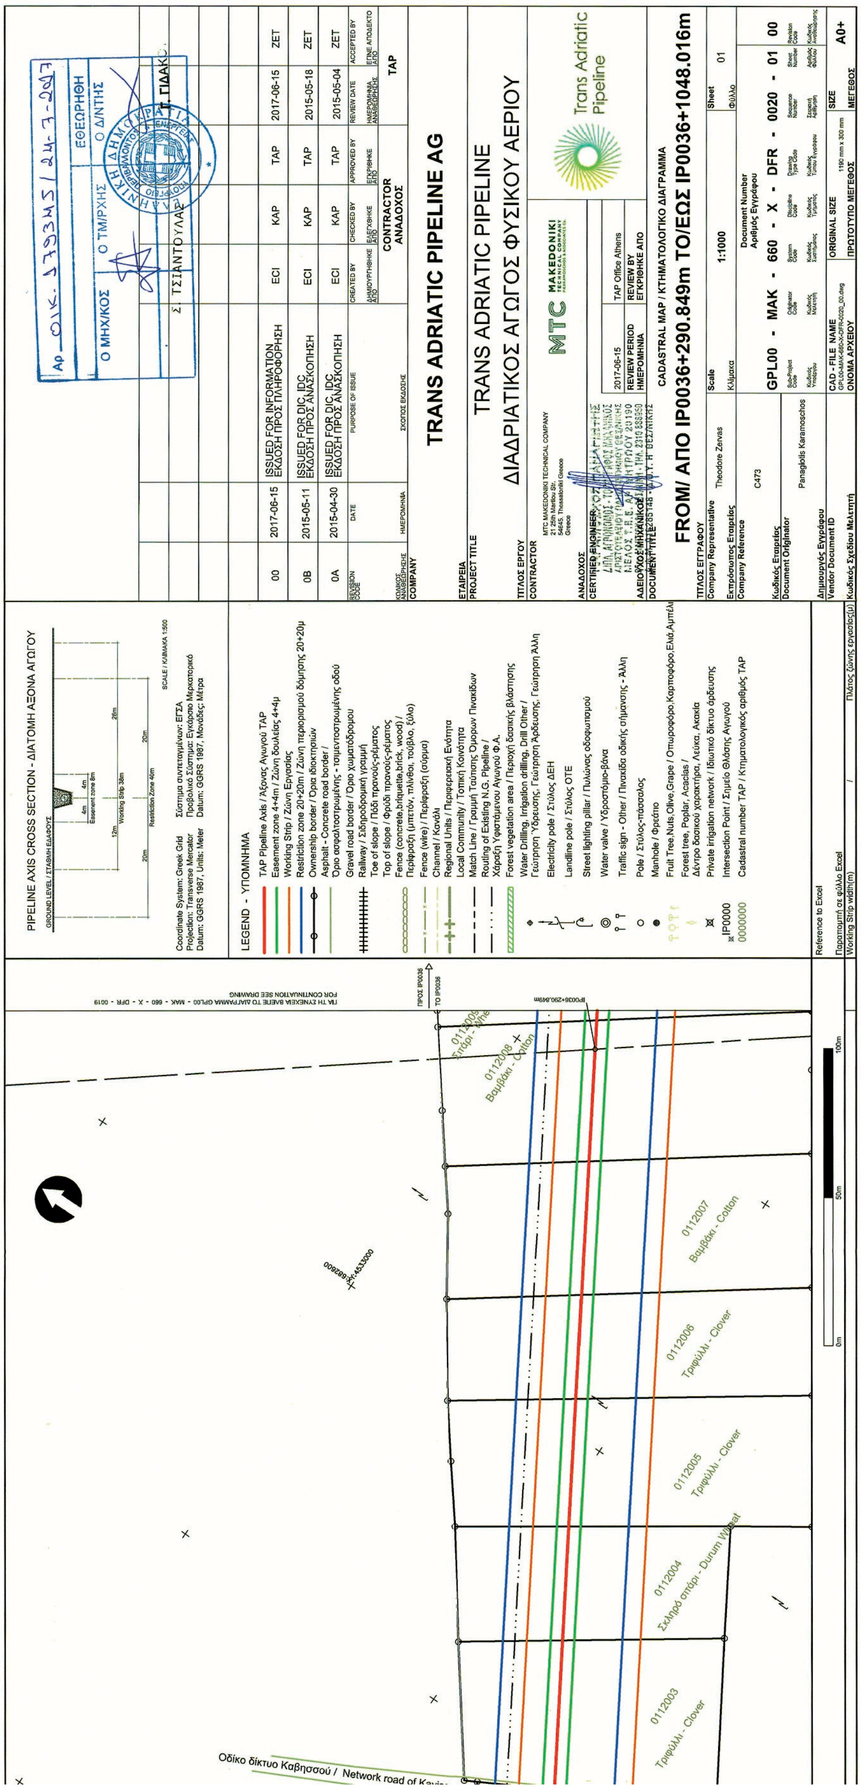

TRANS ADRIATIC PIPELINE AG
TRANS ADRIATIC PIPELINE
ΔΙΑΔΡΙΑΤΙΚΟΣ ΑΓΩΓΟΣ ΦΥΣΙΚΟΥ ΑΕΡΙΟΥ
CADASTRAL MAP / ΚΤΗΜΑΤΟΛΟΓΙΚΟ ΔΙΑΓΡΑΜΜΑ
FROM/ ΑΠΟ IP0036+290.849m TO/ΕΩΣ IP0036+1048.016m
GPL00 - MAK - 660 - X - DFR - 0020 - 01 00
PIPELINE AXIS CROSS SECTION - ΔΙΑΤΟΜΗ ΑΞΟΝΑ ΑΓΩΓΟΥ
LEGEND - ΥΠΟΜΝΗΜΑ
Trans Adriatic Pipeline

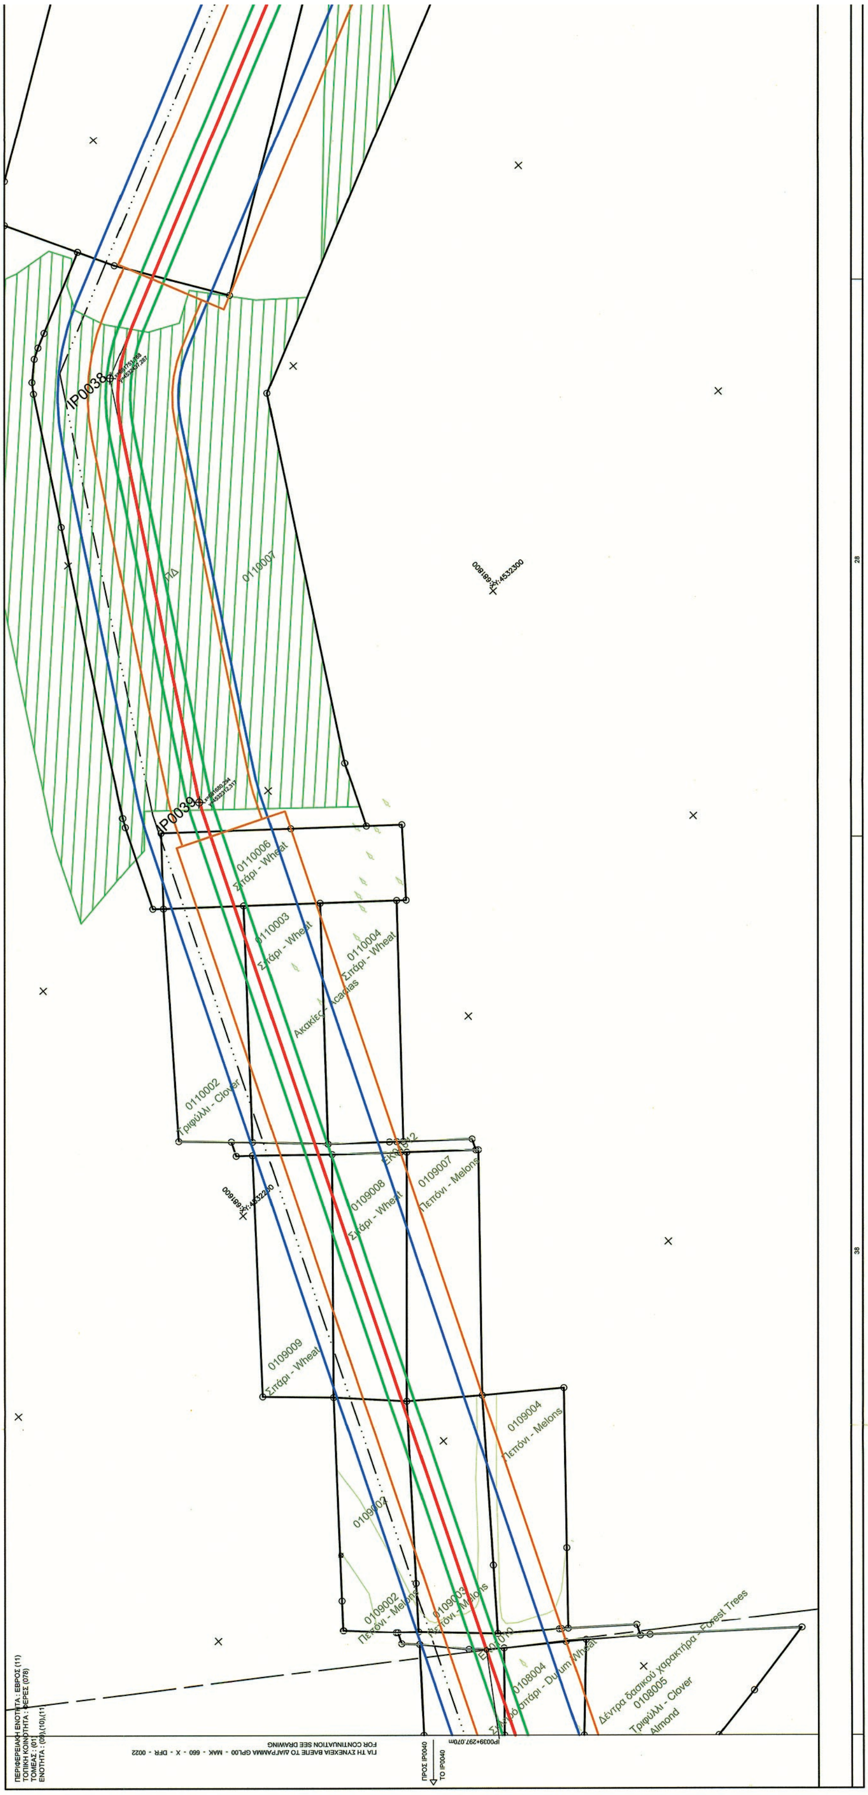


ΕΘΝΙΚΟ ΤΥΠΟΓΡΑΦΕΙΟ
Για τεχνικούς λόγους στο σχεδιάγραμμα, από το ηλεκτρονικό αρχείο, έγινε σμίκρυνση κατά ποσοστό 40%

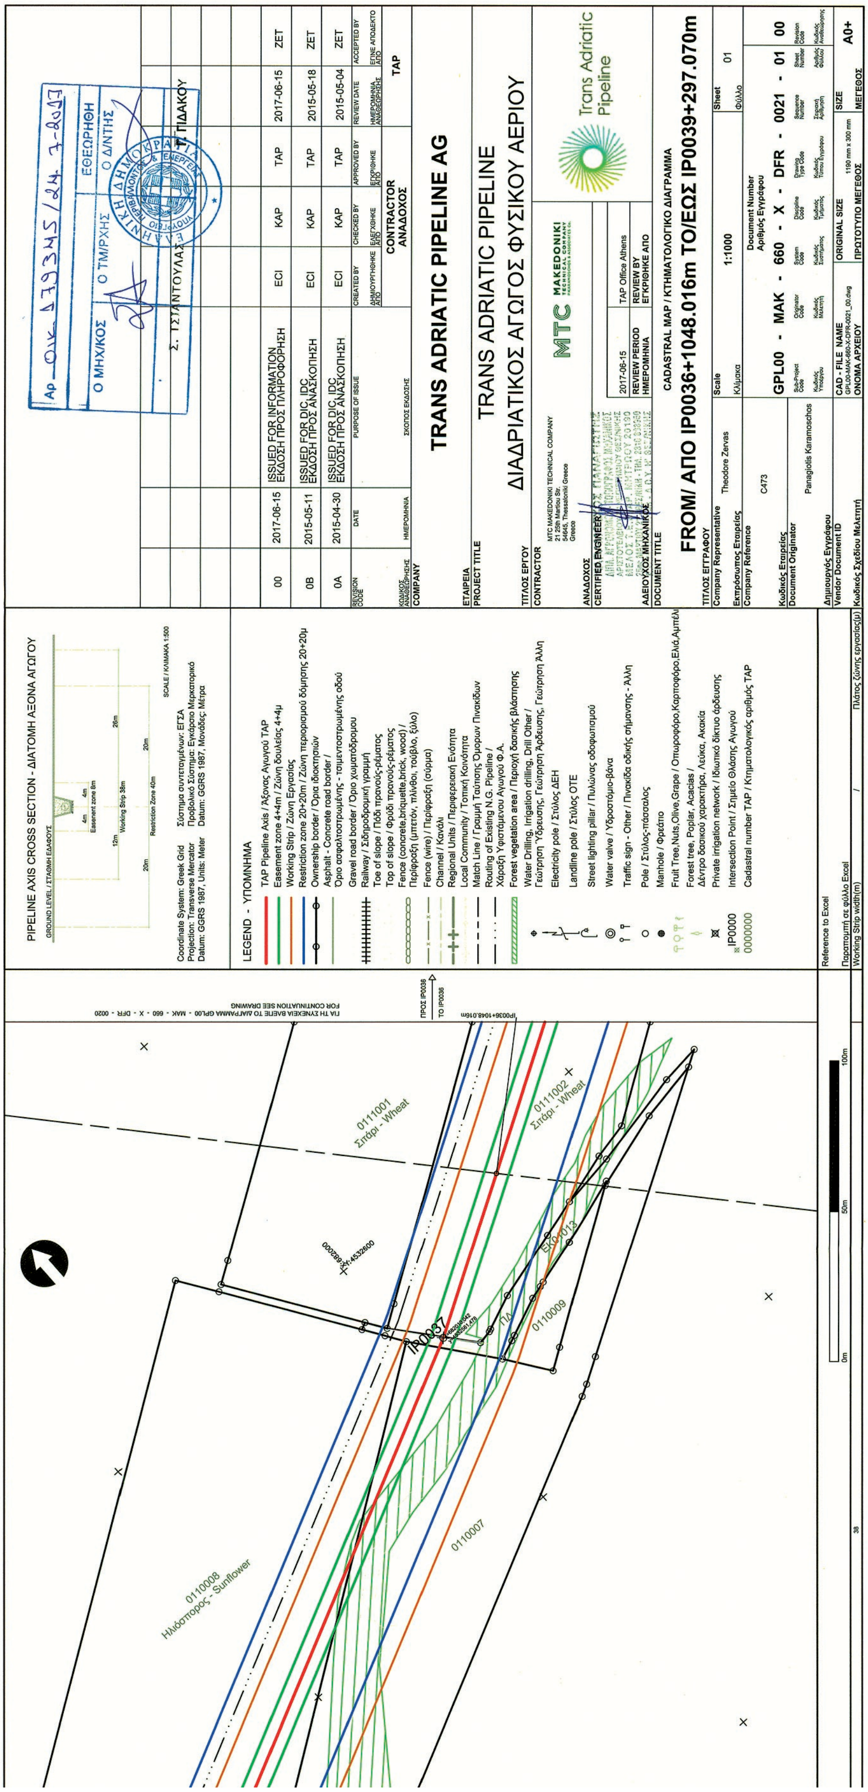


TRANS ADRIATIC PIPELINE AG
TRANS ADRIATIC PIPELINE
ΔΙΑΔΡΙΑΤΙΚΟΣ ΑΓΩΓΟΣ ΦΥΣΙΚΟΥ ΑΕΡΙΟΥ
CADASTRAL MAP / ΚΤΗΜΑΤΟΛΟΓΙΚΟ ΔΙΑΓΡΑΜΜΑ
FROM/ ΑΠΟ IP0036+1048.016m TO/ΕΩΣ IP0039+297.070m
GPL00 - MAK - 660 - X - DFR - 0021 - 01 00
PIPELINE AXIS CROSS SECTION - ΔΙΑΤΟΜΗ ΑΞΟΝΑ ΑΓΩΓΟΥ
LEGEND - ΥΠΟΜΝΗΜΑ
0110008 Ηλιόσπορος - Sunflower
0111001 Σιτάρι - Wheat
0111002 Σιτάρι - Wheat
0110007
0110009
IP0037
Scale 1:1000
MTC MAKEDONIKI
Trans Adriatic Pipeline

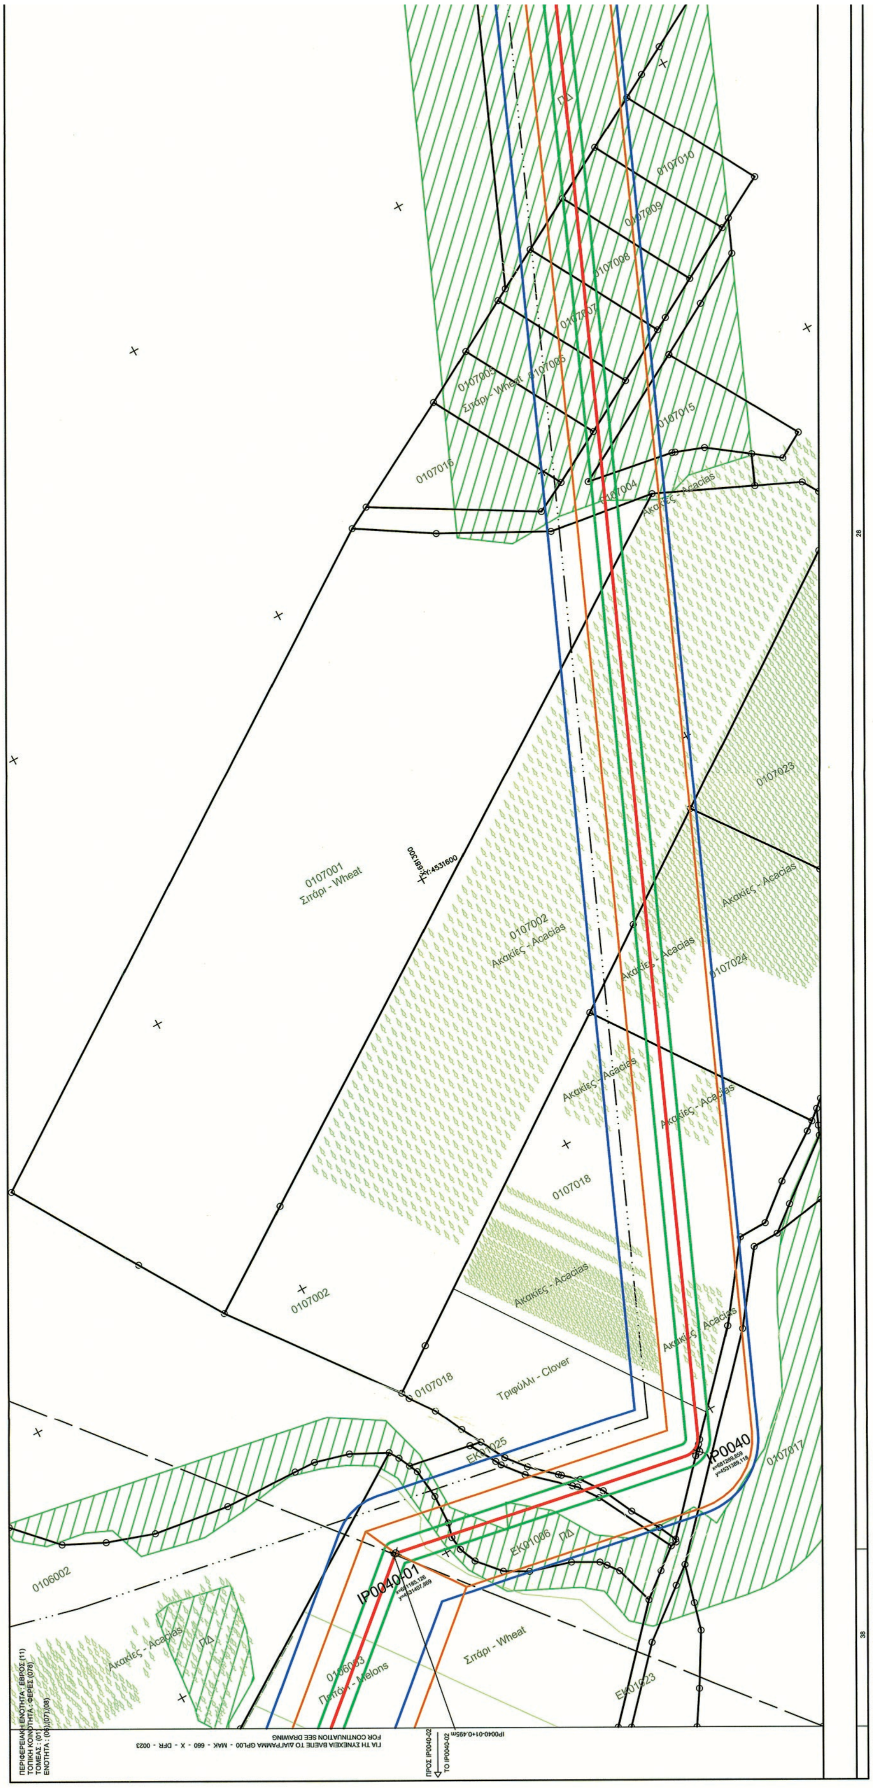


ΕΘΝΙΚΟ ΤΥΠΟΓΡΑΦΕΙΟ
Για τεχνικούς λόγους στο σχεδιάγραμμα, από το ηλεκτρονικό αρχείο, έγινε σμίκρυνση κατά ποσοστό 40%

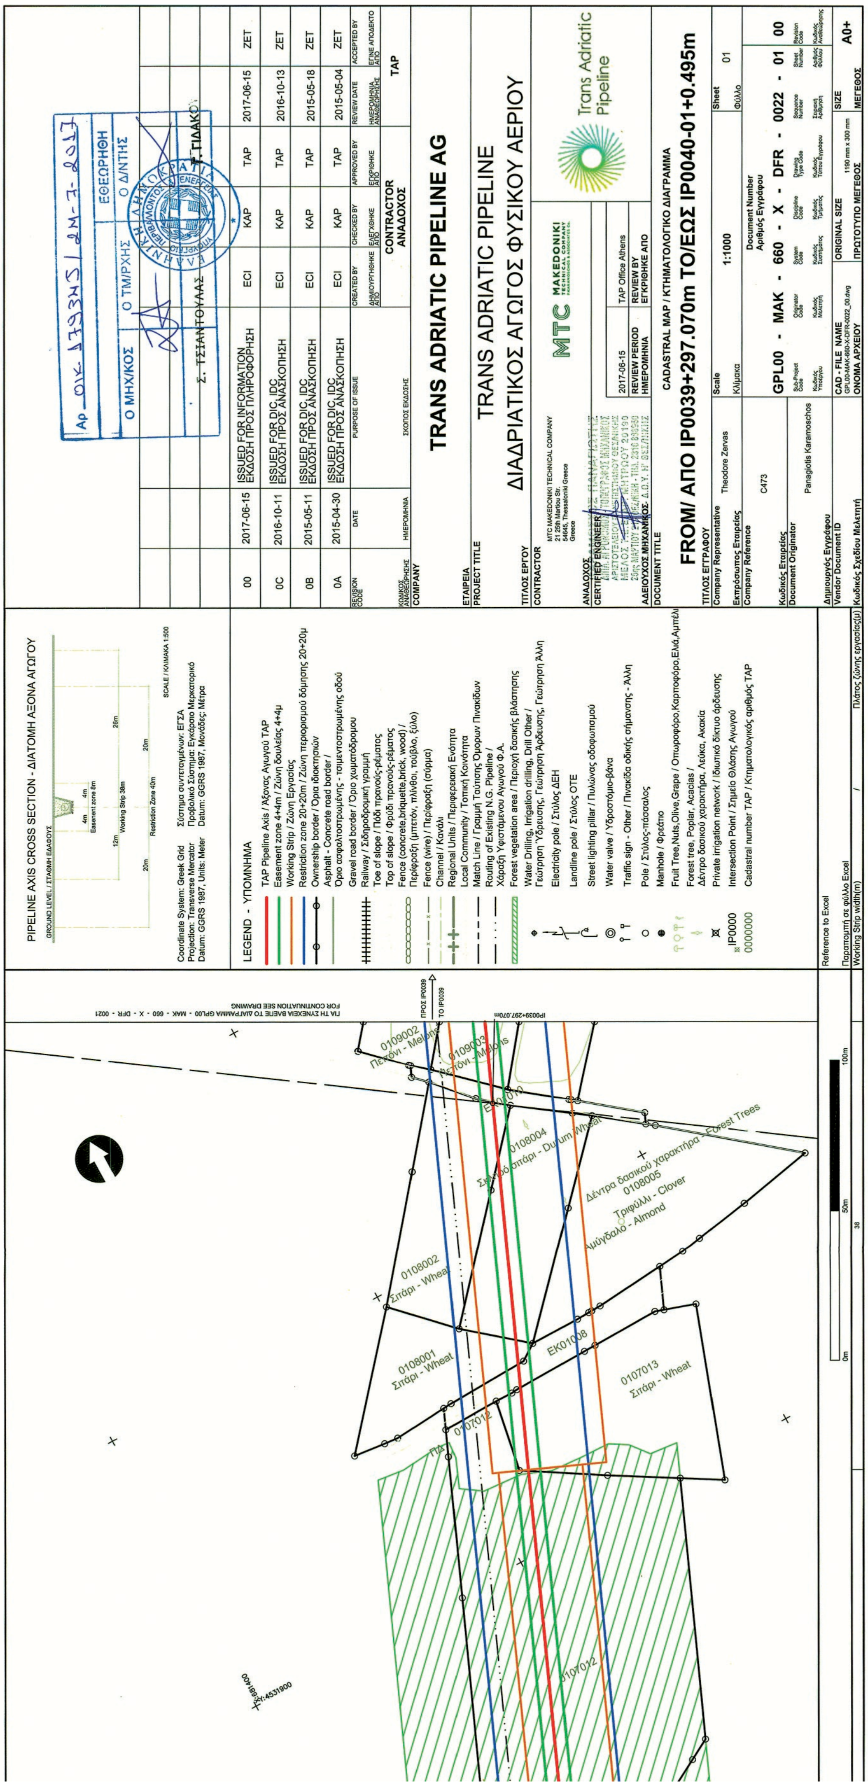


TRANS ADRIATIC PIPELINE AG
TRANS ADRIATIC PIPELINE
ΔΙΑΔΡΙΑΤΙΚΟΣ ΑΓΩΓΟΣ ΦΥΣΙΚΟΥ ΑΕΡΙΟΥ
CADASTRAL MAP / ΚΤΗΜΑΤΟΛΟΓΙΚΟ ΔΙΑΓΡΑΜΜΑ
FROM/ ΑΠΟ IP0039+297.070m TO/ΕΩΣ IP0040-01+0.495m
GPL00 - MAK - 660 - X - DFR - 0022 - 01 00
PIPELINE AXIS CROSS SECTION - ΔΙΑΤΟΜΗ ΑΞΟΝΑ ΑΓΩΓΟΥ
LEGEND - ΥΠΟΜΝΗΜΑ
Trans Adriatic Pipeline

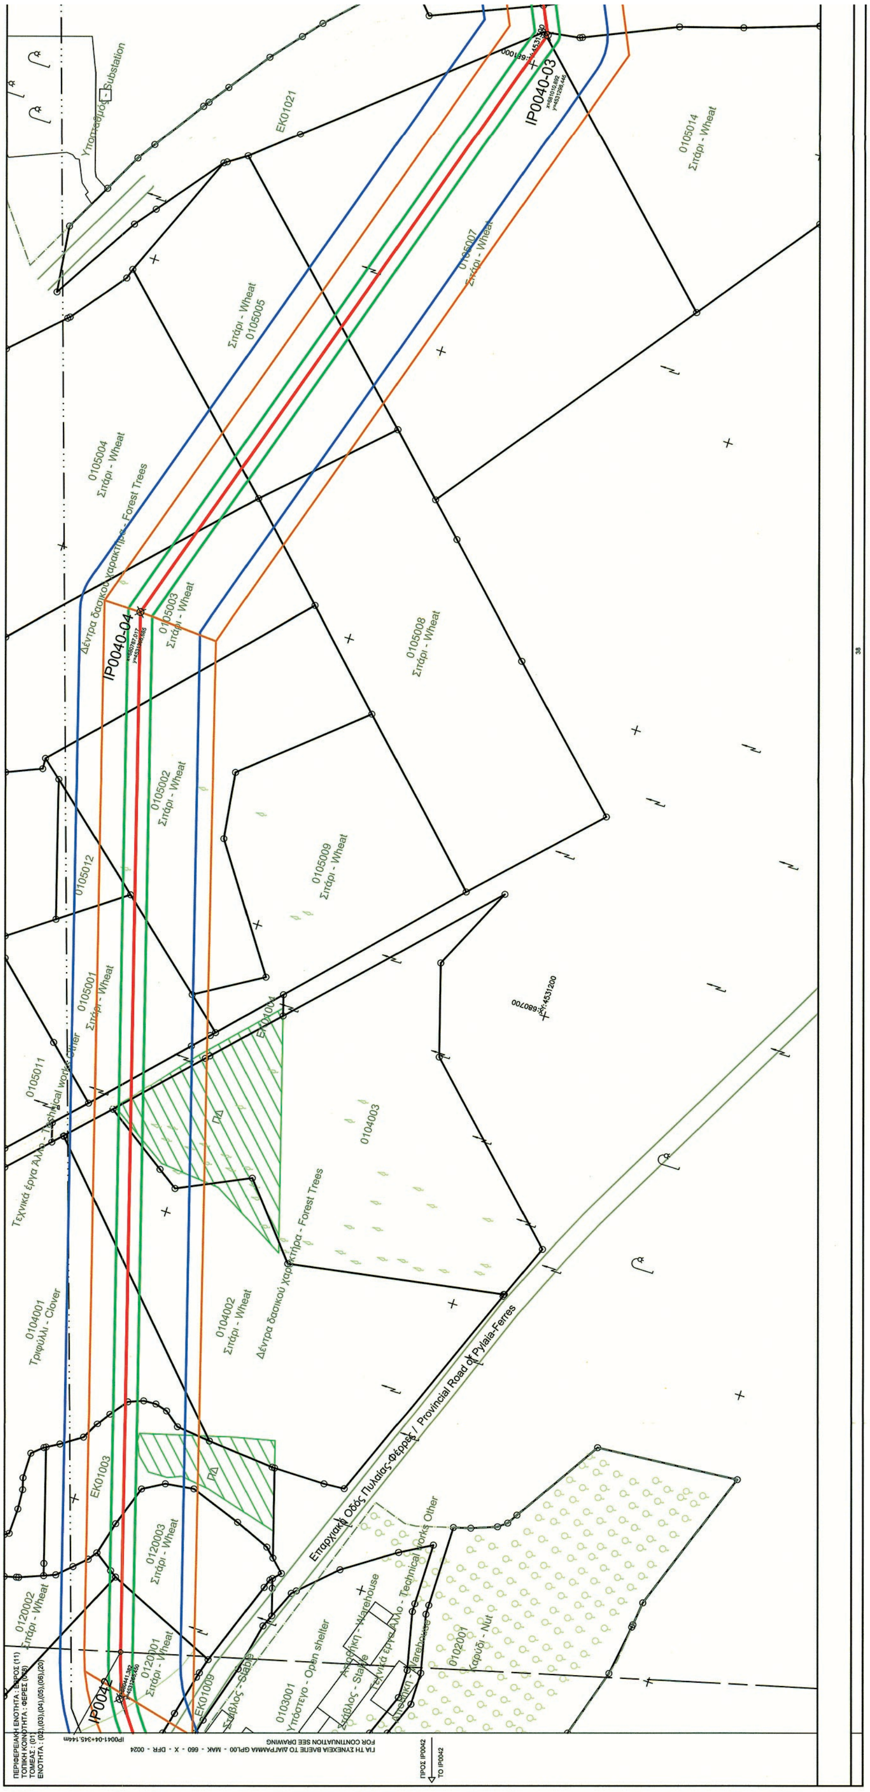



ΕΘΝΙΚΟ ΤΥΠΟΓΡΑΦΕΙΟ
Για τεχνικούς λόγους στο σχεδιάγραμμα, από το ηλεκτρονικό αρχείο, έγινε σμίκρυνση κατά ποσοστό 40%

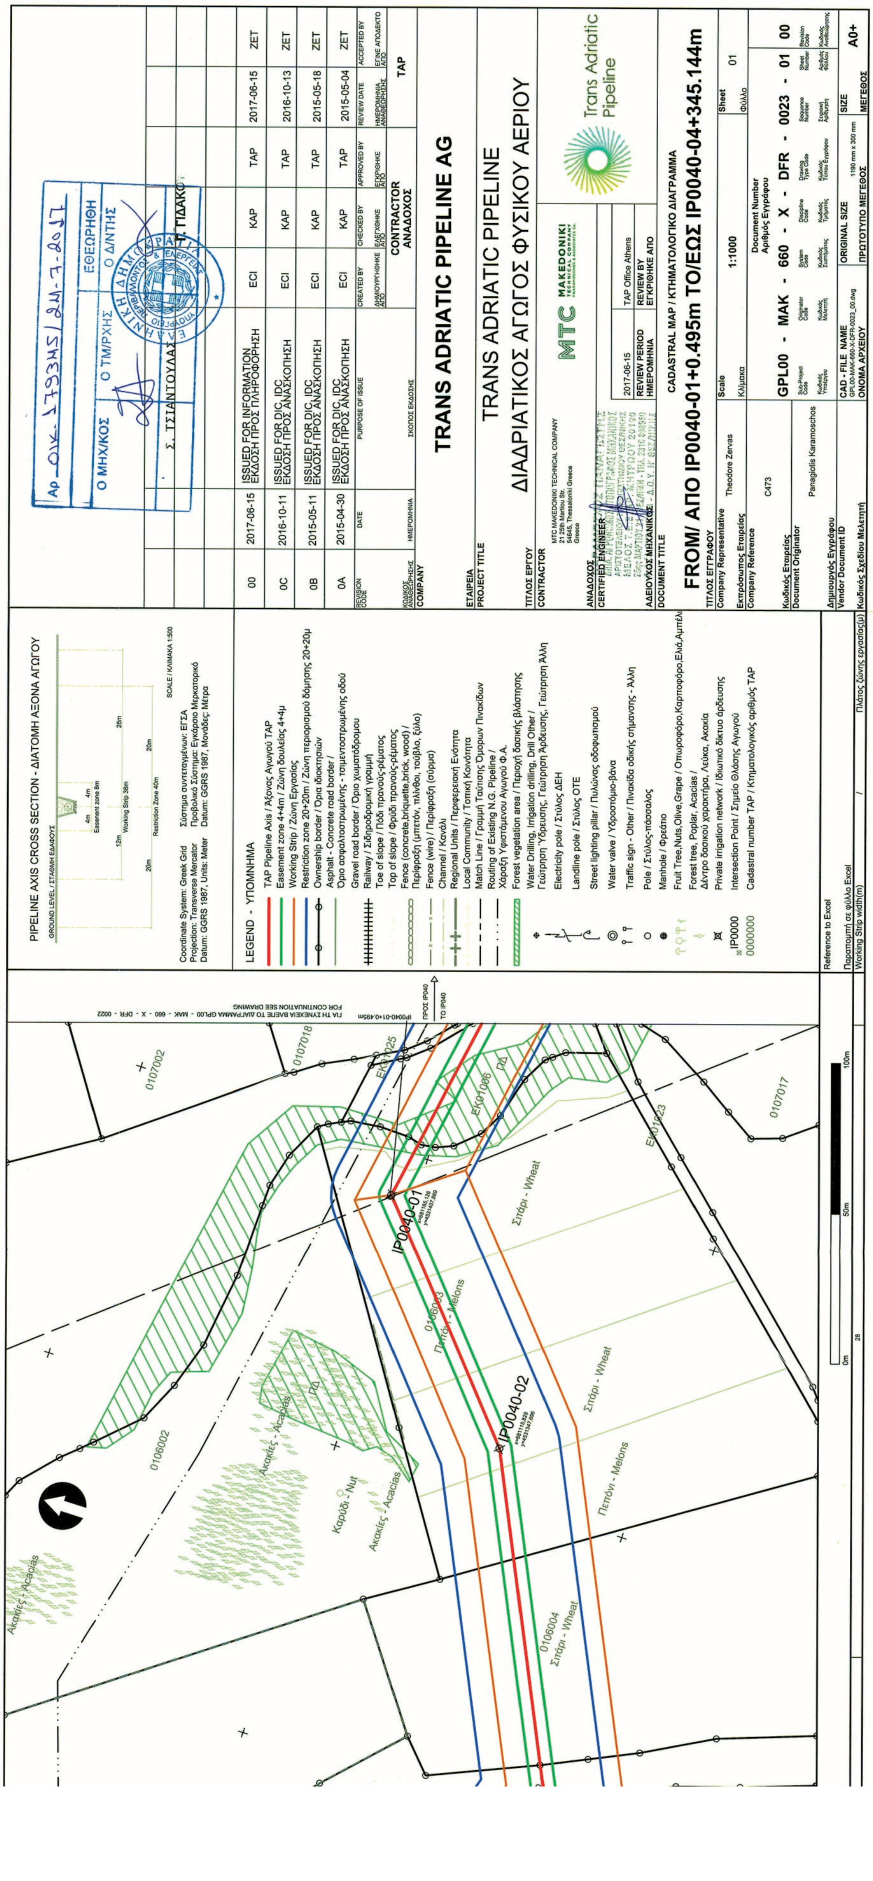
TRANS ADRIATIC PIPELINE AG
TRANS ADRIATIC PIPELINE
ΔΙΑΔΡΙΑΤΙΚΟΣ ΑΓΩΓΟΣ ΦΥΣΙΚΟΥ ΑΕΡΙΟΥ
CADASTRAL MAP / ΚΤΗΜΑΤΟΛΟΓΙΚΟ ΔΙΑΓΡΑΜΜΑ
FROM/ ΑΠΟ IP0040-01+0.495m TO/ΕΩΣ IP0040-04+345.144m
GPL00 - MAK - 660 - X - DFR - 0023 - 01 00
Trans Adriatic Pipeline
MTC MAKEDONIKI
PIPELINE AXIS CROSS SECTION - ΔΙΑΤΟΜΗ ΑΞΟΝΑ ΑΓΩΓΟΥ
LEGEND - ΥΠΟΜΝΗΜΑ

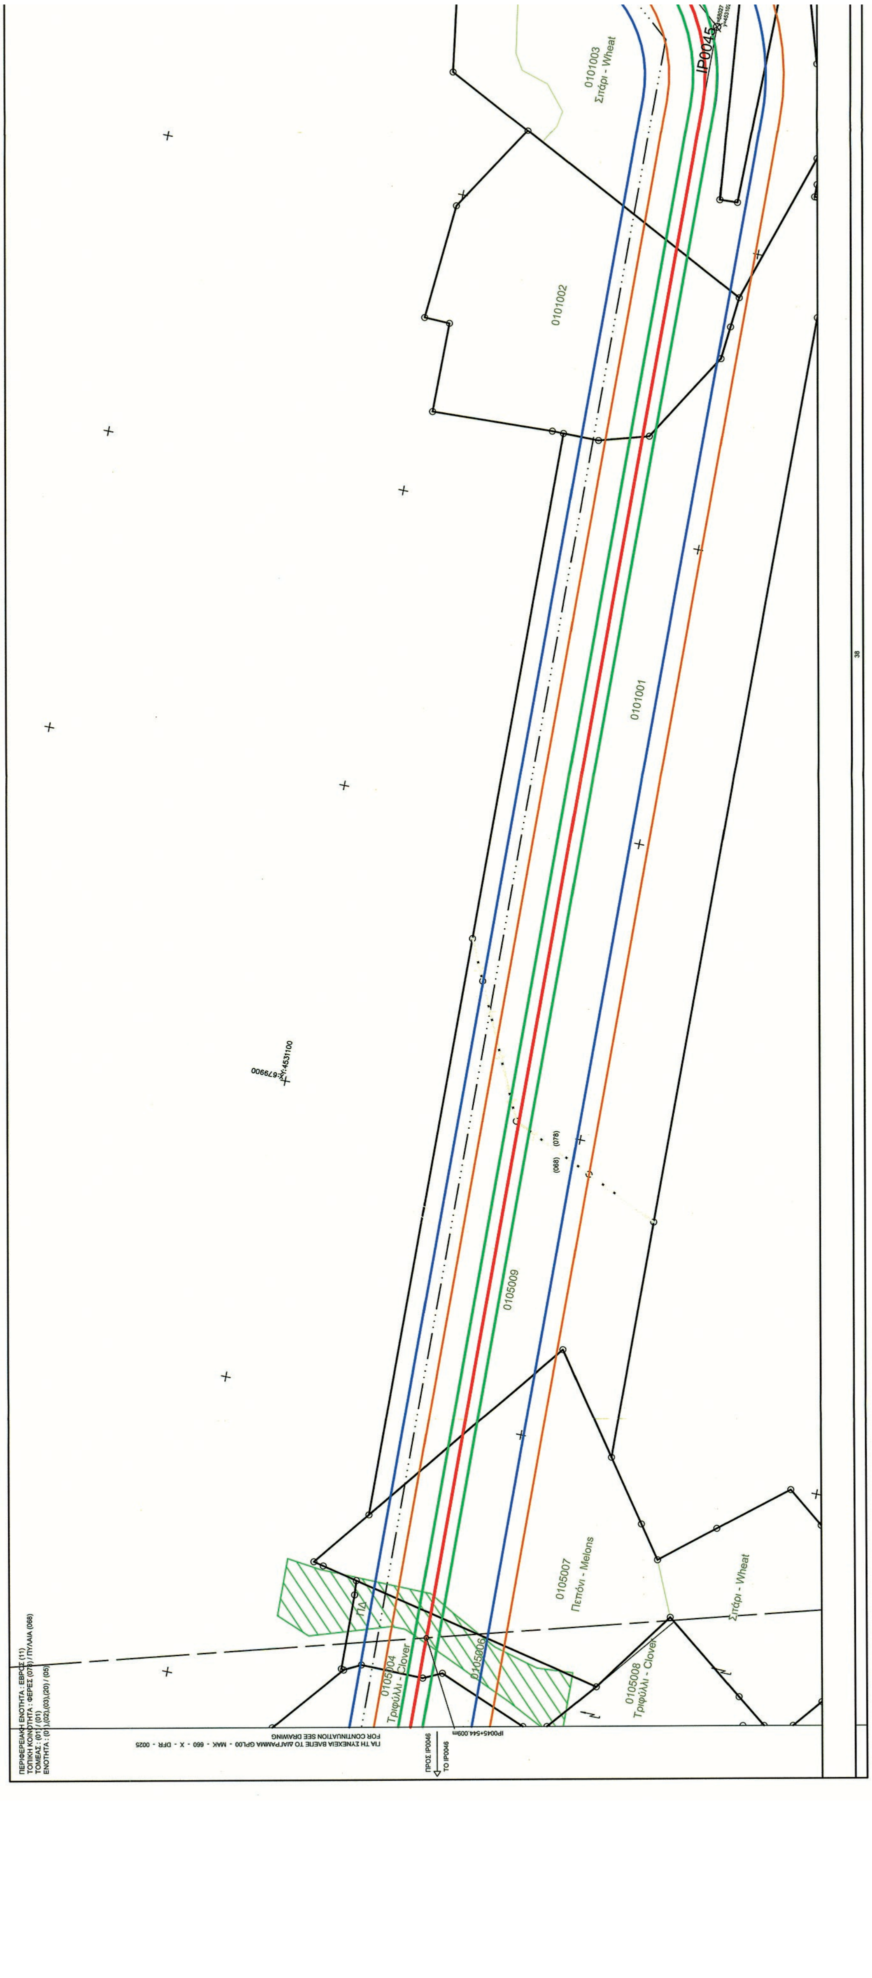


ΕΘΝΙΚΟ ΤΥΠΟΓΡΑΦΕΙΟ
Για τεχνικούς λόγους στο σχεδιάγραμμα, από το ηλεκτρονικό αρχείο, έγινε σμίκρυνση κατά ποσοστό 40%

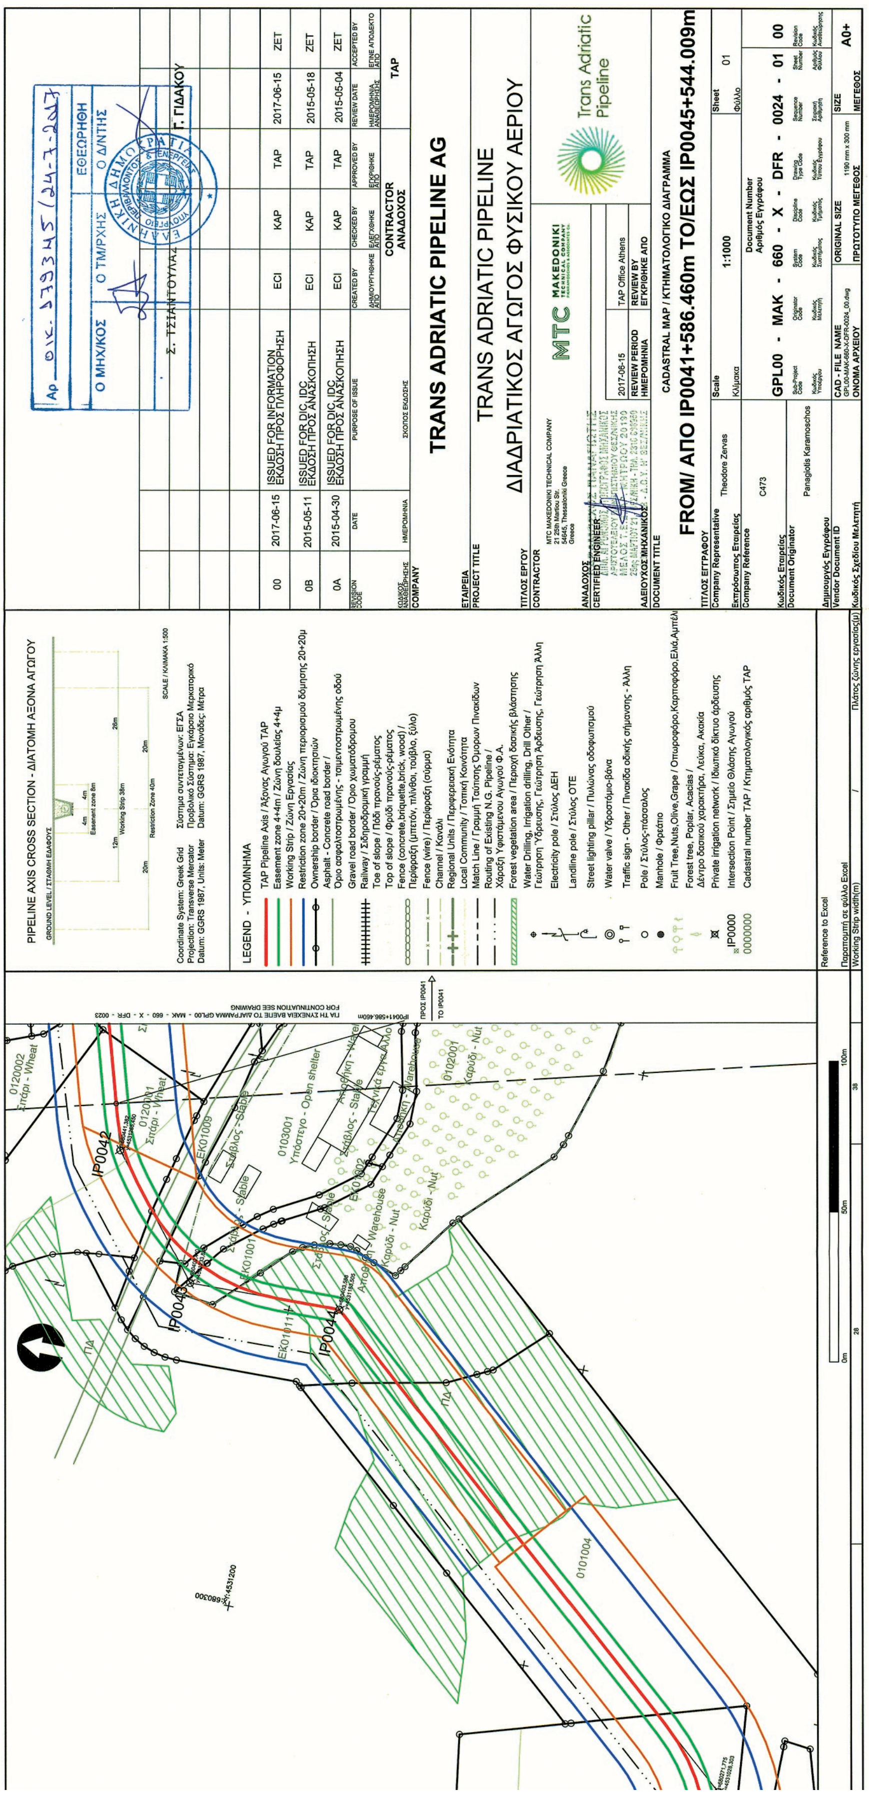

PIPELINE AXIS CROSS SECTION - ΔΙΑΤΟΜΗ ΑΞΟΝΑ ΑΓΩΓΟΥ
Coordinate System: Greek Grid / Σύστημα συντεταγμένων: ΕΓΣΑ
Projection: Transverse Mercator / Προβολικό Σύστημα: Εγκάρσιο Μερκατορικό
Datum: GGRS 1987, Units: Meter / Datum: GGRS 1987, Μονάδες: Μέτρα
LEGEND - ΥΠΟΜΝΗΜΑ
TAP Pipeline Axis / Άξονας Αγωγού TAP
Easement zone 4+4m / Ζώνη δουλείας 4+4μ
Working Strip / Ζώνη Εργασίας
Restriction zone 20+20m / Ζώνη περιορισμού δόμησης 20+20μ
Ownership border / Όρια ιδιοκτησιών
Asphalt - Concrete road border / Όριο ασφαλτοστρωμένης - τσιμεντοστρωμένης οδού
Gravel road border / Όριο χωματόδρομου
Railway / Σιδηροδρομική γραμμή
Toe of slope / Πόδι πρανούς-ρέματος
Top of slope / Φρύδι πρανούς-ρέματος
Fence (concrete,briquette,brick, wood) / Περίφραξη (μπετόν, πλίνθοι, τούβλο, ξύλο)
Fence (wire) / Περίφραξη (σύρμα)
Channel / Κανάλι
Regional Units / Περιφερειακή Ενότητα
Local Community / Τοπική Κοινότητα
Match Line / Γραμμή Ταύτισης Όμορων Πινακίδων
Routing of Existing N.G. Pipeline / Χάραξη Υφιστάμενου Αγωγού Φ.Α.
Forest vegetation area / Περιοχή δασικής βλάστησης
Water Drilling, Irrigation drilling, Drill Other / Γεώτρηση Ύδρευσης, Γεώτρηση Άρδευσης, Γεώτρηση Άλλη
Electricity pole / Στύλος ΔΕΗ
Landline pole / Στύλος ΟΤΕ
Street lighting pillar / Πυλώνας οδοφωτισμού
Water valve / Υδροστόμιο-βάνα
Traffic sign - Other / Πινακίδα οδικής σήμανσης - Άλλη
Pole / Στύλος-πάσσαλος
Manhole / Φρεάτιο
Fruit Tree,Nuts,Olive,Grape / Οπωροφόρο,Καρποφόρο,Ελιά,Αμπέλι
Forest tree, Poplar, Acacias / Δέντρο δασικού χαρακτήρα, Λεύκα, Ακακία
Private irrigation network / Ιδιωτικό δίκτυο άρδευσης
Intersection Point / Σημείο Θλάσης Αγωγού
Cadastral number TAP / Κτηματολογικός αριθμός TAP
IP0042
IP0043
IP0044
0120002 Σιτάρι - Wheat
0120001 Σιτάρι - Wheat
0103001 Υπόστεγο - Open shelter
0102001 Καρύδι - Nut
0101004
Αρ. οικ. 179345 / 24-7-2017
Ο ΜΗΧ/ΚΟΣ
Ο ΤΜ/ΡΧΗΣ
ΕΘΕΩΡΗΘΗ
Ο Δ/ΝΤΗΣ
Σ. ΤΣΙΑΝΤΟΥΛΑΣ
Γ. ΓΙΔΑΚΟΥ
00 2017-06-15 ISSUED FOR INFORMATION / ΕΚΔΟΣΗ ΠΡΟΣ ΠΛΗΡΟΦΟΡΗΣΗ ECI KAP TAP 2017-06-15 ZET
0B 2015-05-11 ISSUED FOR DIC, IDC / ΕΚΔΟΣΗ ΠΡΟΣ ΑΝΑΣΚΟΠΗΣΗ ECI KAP TAP 2015-05-18 ZET
0A 2015-04-30 ISSUED FOR DIC, IDC / ΕΚΔΟΣΗ ΠΡΟΣ ΑΝΑΣΚΟΠΗΣΗ ECI KAP TAP 2015-05-04 ZET
CONTRACTOR / ΑΝΑΔΟΧΟΣ
TAP
TRANS ADRIATIC PIPELINE AG
TRANS ADRIATIC PIPELINE
ΔΙΑΔΡΙΑΤΙΚΟΣ ΑΓΩΓΟΣ ΦΥΣΙΚΟΥ ΑΕΡΙΟΥ
MTC MAKEDONIKI TECHNICAL COMPANY
21 25th Martiou Str.
54645, Thessaloniki Greece
Trans Adriatic Pipeline
2017-06-15
TAP Office Athens
CADASTRAL MAP / ΚΤΗΜΑΤΟΛΟΓΙΚΟ ΔΙΑΓΡΑΜΜΑ
FROM/ ΑΠΟ IP0041+586.460m TO/ΕΩΣ IP0045+544.009m
Theodore Zervas
Scale 1:1000
Sheet 01
C473
GPL00 - MAK - 660 - X - DFR - 0024 - 01 00
Panagiotis Karamoschos
A0+

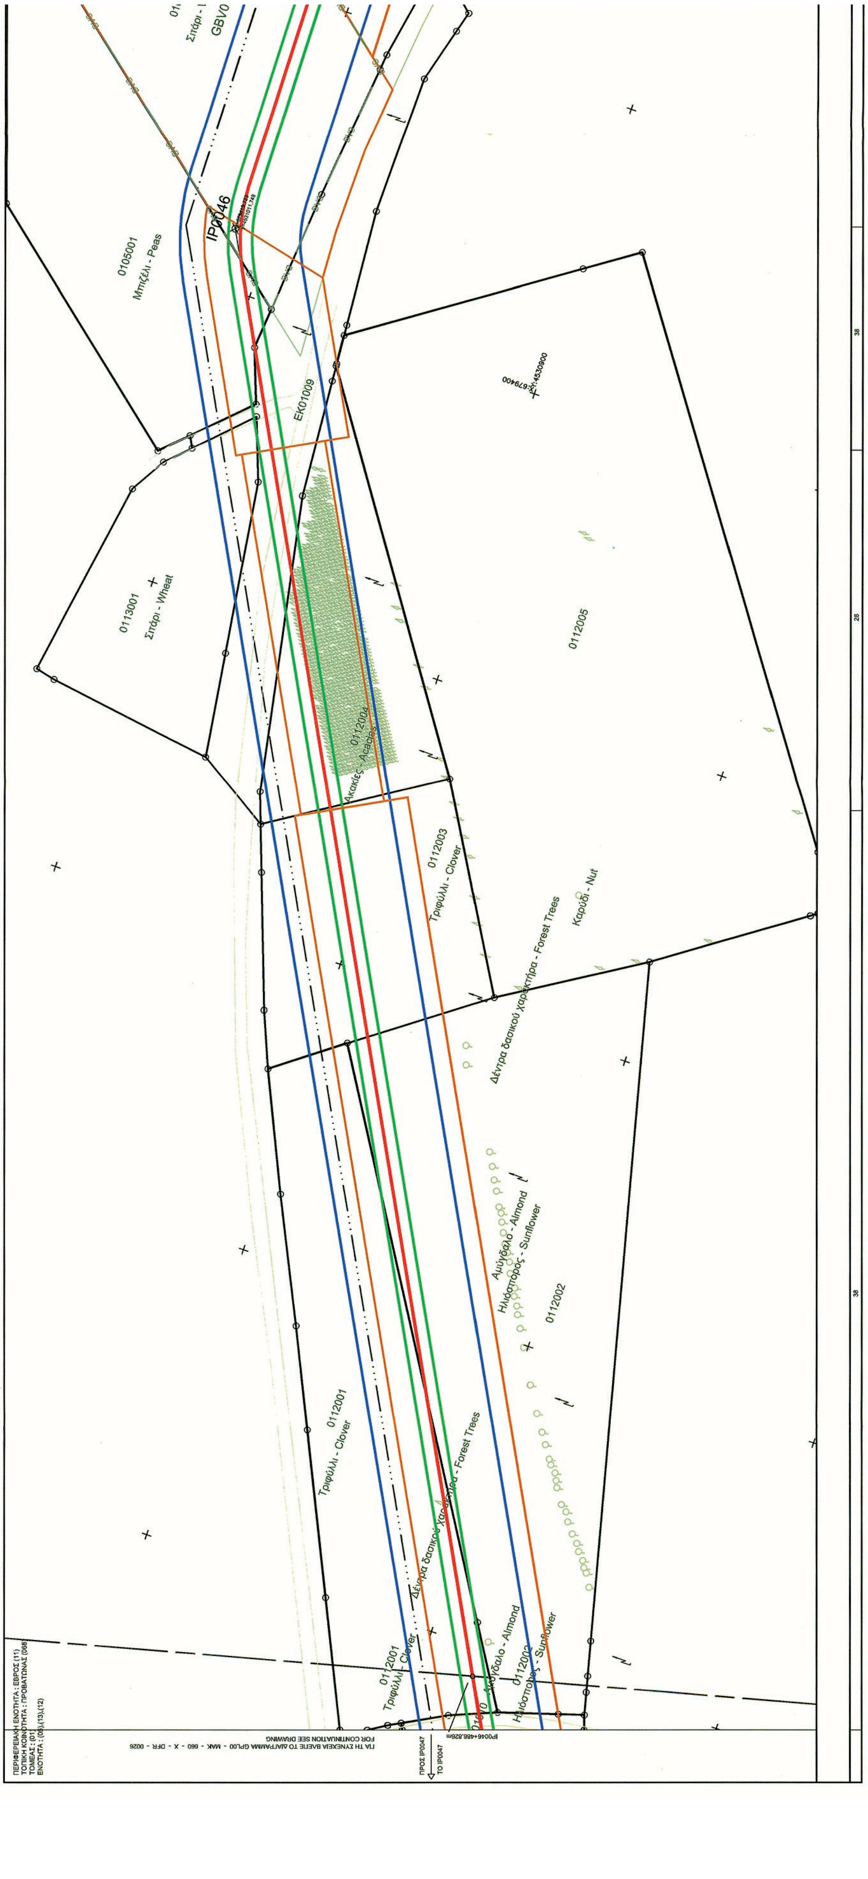


ΕΘΝΙΚΟ ΤΥΠΟΓΡΑΦΕΙΟ
Για τεχνικούς λόγους στο σχεδιάγραμμα, από το ηλεκτρονικό αρχείο, έγινε σμίκρυνση κατά ποσοστό 40%

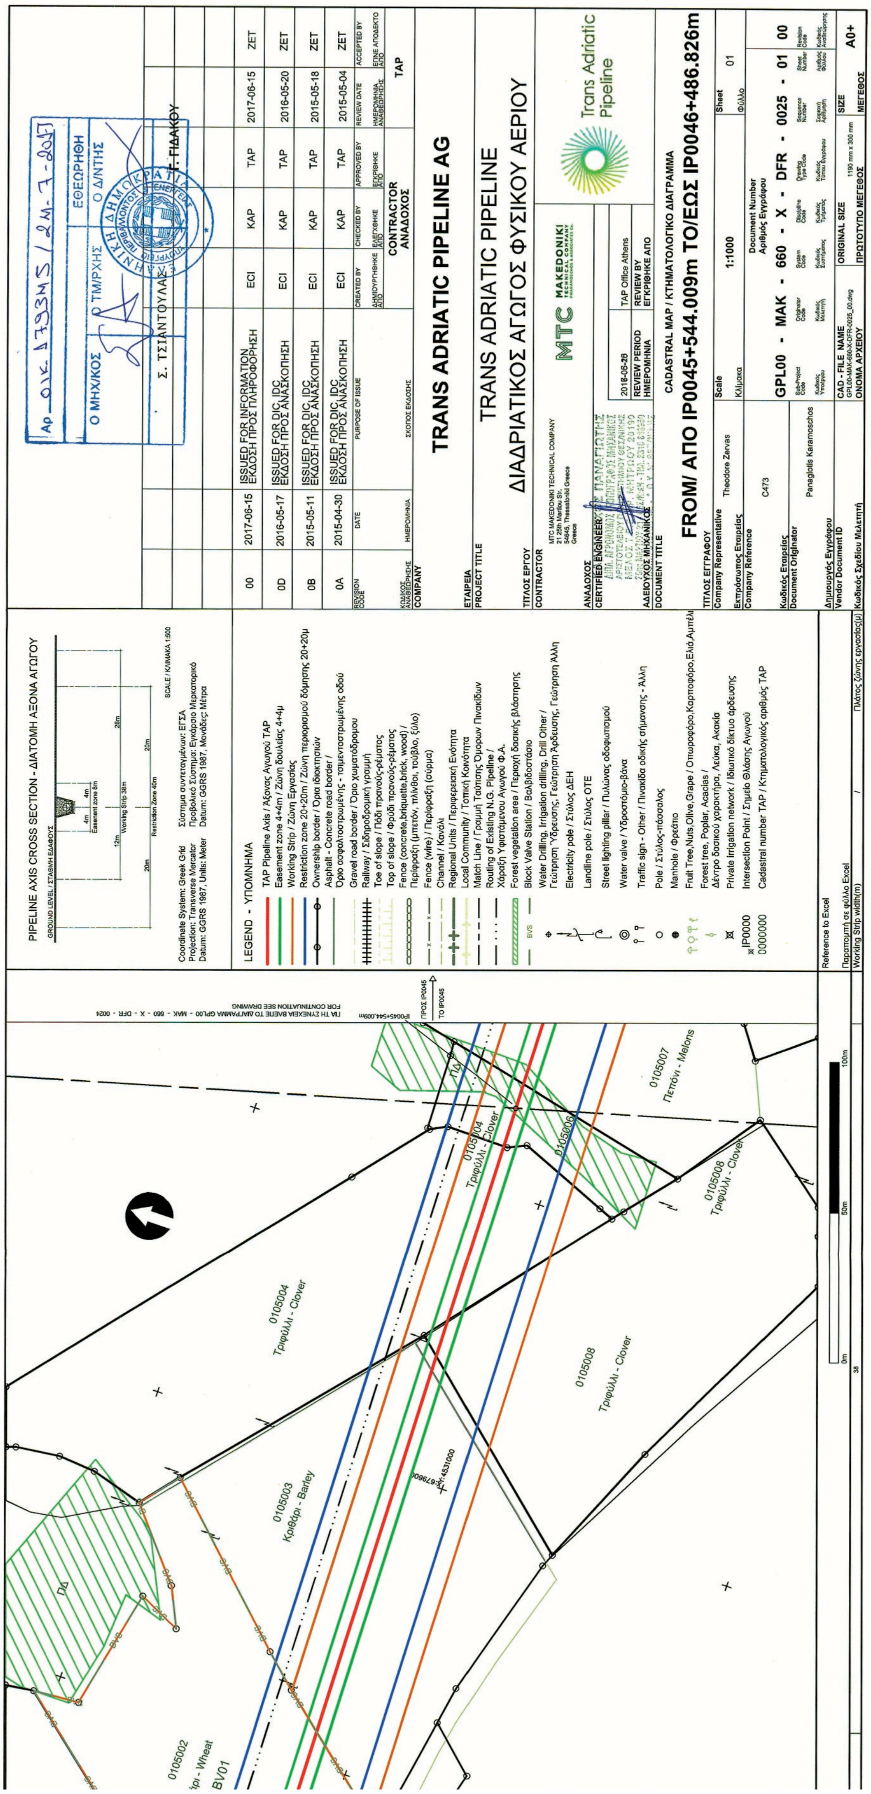
TRANS ADRIATIC PIPELINE AG
TRANS ADRIATIC PIPELINE
ΔΙΑΔΡΙΑΤΙΚΟΣ ΑΓΩΓΟΣ ΦΥΣΙΚΟΥ ΑΕΡΙΟΥ
CADASTRAL MAP / ΚΤΗΜΑΤΟΛΟΓΙΚΟ ΔΙΑΓΡΑΜΜΑ
FROM/ ΑΠΟ IP0045+544.009m TO/ΕΩΣ IP0046+486.826m
PIPELINE AXIS CROSS SECTION - ΔΙΑΤΟΜΗ ΑΞΟΝΑ ΑΓΩΓΟΥ
LEGEND - ΥΠΟΜΝΗΜΑ
Trans Adriatic Pipeline
MTC MAKEDONIKI
Scale 1:1000
GPL00 - MAK - 660 - X - DFR - 0025 - 01 00
0105002 Σιτάρι - Wheat
0105003 Κριθάρι - Barley
0105004 Τριφύλλι - Clover
0105007 Πεπόνι - Melons
0105008 Τριφύλλι - Clover


0110003
Σιτάρι - Wheat
Δέντρα δασικού χαρακτήρα - Forest Trees
0110002
Κριθάρι - Barley
0110001
Σιτάρι - Wheat
EK01007
0111003
Σιτάρι - Wheat
Δέντρα δασικού χαρακτήρα - Forest
0111008
0111002
Ηλίοσπορος - Sunflower
0111001
Σιτάρι - Wheat
ΠΔ
0109002
0109004
Τριφύλλι - Clover
0109001
Τριφύλλι - Clover
0109002
Τριφύλλι - Clover
0107004
Βαμβάκι - Cotton
EK01005
0109003
Ακακίες - Acacias
FOR CONTINUATION SEE DRAWING

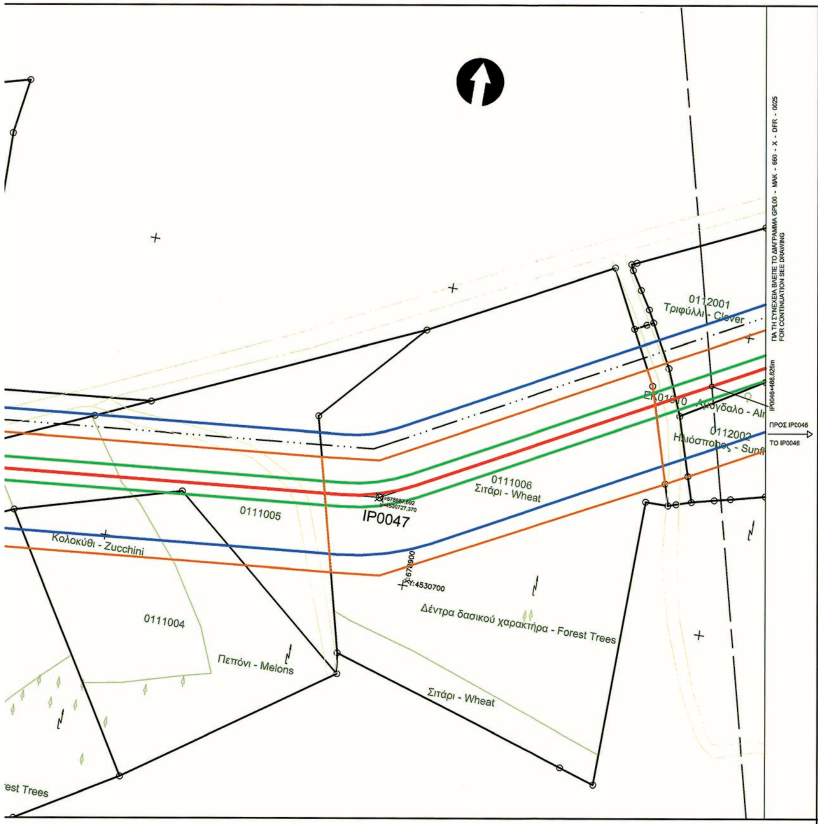

PIPELINE AXIS CROSS SECTION - ΔΙΑΤΟΜΗ ΑΞΟΝΑ ΑΓΩΓΟΥ

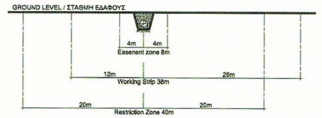

SCALE / ΚΛΙΜΑΚΑ 1:500

Coordinate System: Greek Grid — Σύστημα συντεταγμένων: ΕΓΣΑ
Projection: Transverse Mercator — Προβολικό Σύστημα: Εγκάρσιο Μερκατορικό
Datum: GGRS 1987, Units: Meter — Datum: GGRS 1987, Μονάδες: Μέτρα

LEGEND - ΥΠΟΜΝΗΜΑ

- TAP Pipeline Axis / Άξονας Αγωγού TAP
- Easement zone 4+4m / Ζώνη δουλείας 4+4μ
- Working Strip / Ζώνη Εργασίας
- Restriction zone 20+20m / Ζώνη περιορισμού δόμησης 20+20μ
- Ownership border / Όρια ιδιοκτησιών
- Asphalt - Concrete road border / Όριο ασφαλτοστρωμένης - τσιμεντοστρωμένης οδού
- Gravel road border / Όριο χωματόδρομου
- Railway / Σιδηροδρομική γραμμή
- Toe of slope / Πόδι πρανούς-ρέματος
- Top of slope / Φρύδι πρανούς-ρέματος
- Fence (concrete,briquette,brick, wood) / Περίφραξη (μπετόν, πλίνθοι, τούβλο, ξύλο)
- Fence (wire) / Περίφραξη (σύρμα)
- Channel / Κανάλι
- Regional Units / Περιφερειακή Ενότητα
- Local Community / Τοπική Κοινότητα
- Match Line / Γραμμή Ταύτισης Όμορων Πινακίδων
- Routing of Existing N.G. Pipeline / Χάραξη Υφιστάμενου Αγωγού Φ.Α.
- Forest vegetation area / Περιοχή δασικής βλάστησης
- Water Drilling, Irrigation drilling, Drill Other / Γεώτρηση Ύδρευσης, Γεώτρηση Άρδευσης, Γεώτρηση Άλλη
- Electricity pole / Στύλος ΔΕΗ
- Landline pole / Στύλος ΟΤΕ
- Street lighting pillar / Πυλώνας οδοφωτισμού
- Water valve / Υδροστόμιο-βάνα
- Traffic sign - Other / Πινακίδα οδικής σήμανσης - Άλλη
- Pole / Στύλος-πάσσαλος
- Manhole / Φρεάτιο
- Fruit Tree,Nuts,Olive,Grape / Οπωροφόρο,Καρποφόρο,Ελιά,Αμπέλι
- Forest tree, Poplar, Acacias / Δέντρο δασικού χαρακτήρα, Λεύκα, Ακακία
- Private irrigation network / Ιδιωτικό δίκτυο άρδευσης
- IP0000 Intersection Point / Σημείο Θλάσης Αγωγού
- 0000000 Cadastral number TAP / Κτηματολογικός αριθμός TAP

Reference to Excel / Παραπομπή σε φύλλο Excel
Working Strip width(m) / Πλάτος ζώνης εργασίας(μ)

Αρ. ΟΙΚ. 179345/24-7-2017

Ο ΜΗΧ/ΚΟΣ	Ο ΤΜ/ΡΧΗΣ	ΕΘΕΩΡΗΘΗ Ο Δ/ΝΤΗΣ
	Σ. ΤΣΙΑΝΤΟΥΛΑΣ	Γ. ΓΙΔΑΚΟΥ

REVISION CODE / ΚΩΔΙΚΟΣ ΑΝΑΘΕΩΡΗΣΗΣ	DATE / ΗΜΕΡΟΜΗΝΙΑ	PURPOSE OF ISSUE / ΣΚΟΠΟΣ ΕΚΔΟΣΗΣ	CREATED BY / ΔΗΜΙΟΥΡΓΗΘΗΚΕ ΑΠΟ	CHECKED BY / ΕΛΕΓΧΘΗΚΕ ΑΠΟ	APPROVED BY / ΕΓΚΡΙΘΗΚΕ ΑΠΟ	REVIEW DATE / ΗΜΕΡΟΜΗΝΙΑ ΑΝΑΘΕΩΡΗΣΗΣ	ACCEPTED BY / ΕΓΙΝΕ ΑΠΟΔΕΚΤΟ ΑΠΟ
00	2017-06-15	ISSUED FOR INFORMATION ΕΚΔΟΣΗ ΠΡΟΣ ΠΛΗΡΟΦΟΡΗΣΗ	ECI	KAP	TAP	2017-06-15	ZET
0B	2015-05-11	ISSUED FOR DIC, IDC ΕΚΔΟΣΗ ΠΡΟΣ ΑΝΑΣΚΟΠΗΣΗ	ECI	KAP	TAP	2015-05-18	ZET
0A	2015-04-30	ISSUED FOR DIC, IDC ΕΚΔΟΣΗ ΠΡΟΣ ΑΝΑΣΚΟΠΗΣΗ	ECI	KAP	TAP	2015-05-04	ZET
			CONTRACTOR ΑΝΑΔΟΧΟΣ			TAP	

COMPANY / ΕΤΑΙΡΕΙΑ: **TRANS ADRIATIC PIPELINE AG**

PROJECT TITLE / ΤΙΤΛΟΣ ΕΡΓΟΥ: TRANS ADRIATIC PIPELINE — ΔΙΑΔΡΙΑΤΙΚΟΣ ΑΓΩΓΟΣ ΦΥΣΙΚΟΥ ΑΕΡΙΟΥ

CONTRACTOR / ΑΝΑΔΟΧΟΣ: MTC MAKEDONIKI TECHNICAL COMPANY, 21 25th Martiou Str., 54645, Thessaloniki Greece, Greece — MTC MAKEDONIKI TECHNICAL COMPANY — Trans Adriatic Pipeline

CERTIFIED ENGINEER / ΑΔΕΙΟΥΧΟΣ ΜΗΧΑΝΙΚΟΣ: ΠΑΝΑΓΙΩΤΗΣ ... ΔΙΠΛ. ΑΓΡΟΝΟΜΟΣ ΤΟΠΟΓΡΑΦΟΣ ΜΗΧΑΝΙΚΟΣ ... ΜΕΛΟΣ Τ.Ε.Ε. ... 20190

2017-06-15	TAP Office Athens
REVIEW PERIOD / ΗΜΕΡΟΜΗΝΙΑ	REVIEW BY / ΕΓΚΡΙΘΗΚΕ ΑΠΟ


DOCUMENT TITLE / ΤΙΤΛΟΣ ΕΓΓΡΑΦΟΥ: CADASTRAL MAP / ΚΤΗΜΑΤΟΛΟΓΙΚΟ ΔΙΑΓΡΑΜΜΑ

FROM/ ΑΠΟ IP0046+486.826m TO/ΕΩΣ IP0047+670.343m

Company Representative / Εκπρόσωπος Εταιρείας	Theodore Zervas	Scale / Κλίμακα: 1:1000	Sheet / Φύλλο: 01
Company Reference / Κωδικός Εταιρείας	C473	Document Number / Αριθμός Εγγράφου: GPL00 - MAK - 660 - X - DFR - 0026 - 01 - 00	
Document Originator / Δημιουργός Εγγράφου	Panagiotis Karamoschos	Sub-Project Code / Κωδικός Υποέργου - Originator Code / Κωδικός Μελετητή - System Code / Κωδικός Συστήματος - Discipline Code / Κωδικός Τμήματος - Drawing Type Code / Κωδικός Τύπου Εγγράφου - Sequence Number / Σειριακός Αριθμός - Sheet Number / Αριθμός Φύλλου - Revision Code / Κωδικός Αναθεώρησης	
Vendor Document ID / Κωδικός Σχεδίου Μελετητή		CAD - FILE NAME / ΟΝΟΜΑ ΑΡΧΕΙΟΥ: GPL00-MAK-660-X-DFR-0026_00.dwg — ORIGINAL SIZE / ΠΡΩΤΟΤΥΠΟ ΜΕΓΕΘΟΣ: 1190 mm x 300 mm	SIZE / ΜΕΓΕΘΟΣ: A0+




ΕΘΝΙΚΟ ΤΥΠΟΓΡΑΦΕΙΟ
Για τεχνικούς λόγους στο σχεδιάγραμμα, από το ηλεκτρονικό αρχείο, έγινε σμίκρυνση κατά ποσοστό 40%

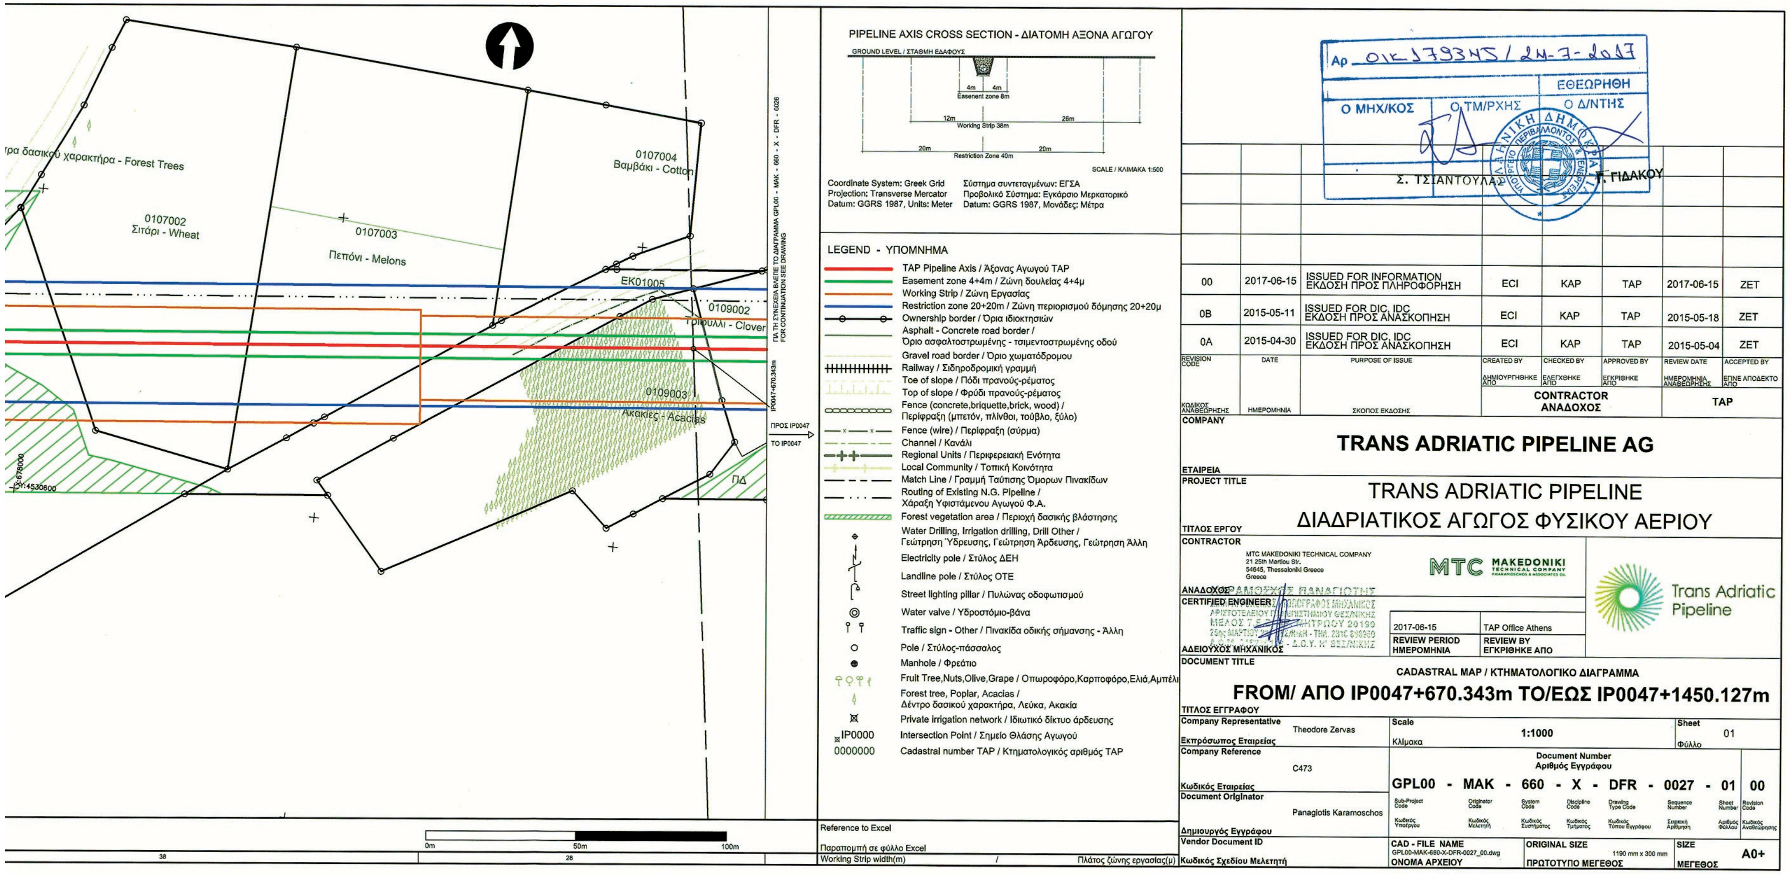


0107004
Βαμβάκι - Cotton
0107002
Σιτάρι - Wheat
0107003
Πεπόνι - Melons
δασικού χαρακτήρα - Forest Trees
EK01005
0109002
Τριφύλλι - Clover
0109003
Ακακίες - Acacias
ΠΔ
ΠΡΟΣ IP0047
TO IP0047
ΓΙΑ ΤΗ ΣΥΝΕΧΕΙΑ ΒΛΕΠΕ ΤΟ ΔΙΑΓΡΑΜΜΑ GPL00 - MAK - 660 - X - DFR - 0026
FOR CONTINUATION SEE DRAWING
PIPELINE AXIS CROSS SECTION - ΔΙΑΤΟΜΗ ΑΞΟΝΑ ΑΓΩΓΟΥ
GROUND LEVEL / ΣΤΑΘΜΗ ΕΔΑΦΟΥΣ
Easement zone 8m
Working Strip 38m
Restriction Zone 40m
SCALE / ΚΛΙΜΑΚΑ 1:500
Coordinate System: Greek Grid
Projection: Transverse Mercator
Datum: GGRS 1987, Units: Meter
Σύστημα συντεταγμένων: ΕΓΣΑ
Προβολικό Σύστημα: Εγκάρσιο Μερκατορικό
Datum: GGRS 1987, Μονάδες: Μέτρα
LEGEND - ΥΠΟΜΝΗΜΑ
TAP Pipeline Axis / Άξονας Αγωγού TAP
Easement zone 4+4m / Ζώνη δουλείας 4+4μ
Working Strip / Ζώνη Εργασίας
Restriction zone 20+20m / Ζώνη περιορισμού δόμησης 20+20μ
Ownership border / Όρια ιδιοκτησιών
Asphalt - Concrete road border / Όριο ασφαλτοστρωμένης - τσιμεντοστρωμένης οδού
Gravel road border / Όριο χωματόδρομου
Railway / Σιδηροδρομική γραμμή
Toe of slope / Πόδι πρανούς-ρέματος
Top of slope / Φρύδι πρανούς-ρέματος
Fence (concrete,briquette,brick, wood) / Περίφραξη (μπετόν, πλίνθοι, τούβλο, ξύλο)
Fence (wire) / Περίφραξη (σύρμα)
Channel / Κανάλι
Regional Units / Περιφερειακή Ενότητα
Local Community / Τοπική Κοινότητα
Match Line / Γραμμή Ταύτισης Όμορων Πινακίδων
Routing of Existing N.G. Pipeline / Χάραξη Υφιστάμενου Αγωγού Φ.Α.
Forest vegetation area / Περιοχή δασικής βλάστησης
Water Drilling, Irrigation drilling, Drill Other / Γεώτρηση Ύδρευσης, Γεώτρηση Άρδευσης, Γεώτρηση Άλλη
Electricity pole / Στύλος ΔΕΗ
Landline pole / Στύλος ΟΤΕ
Street lighting pillar / Πυλώνας οδοφωτισμού
Water valve / Υδροστόμιο-βάνα
Traffic sign - Other / Πινακίδα οδικής σήμανσης - Άλλη
Pole / Στύλος-πάσσαλος
Manhole / Φρεάτιο
Fruit Tree,Nuts,Olive,Grape / Οπωροφόρο,Καρποφόρο,Ελιά,Αμπέλι
Forest tree, Poplar, Acacias / Δέντρο δασικού χαρακτήρα, Λεύκα, Ακακία
Private irrigation network / Ιδιωτικό δίκτυο άρδευσης
IP0000 Intersection Point / Σημείο Θλάσης Αγωγού
0000000 Cadastral number TAP / Κτηματολογικός αριθμός TAP
Reference to Excel
Παραπομπή σε φύλλο Excel
Working Strip width(m)
Πλάτος ζώνης εργασίας(μ)
0m
50m
100m
Αρ. 01Κ 179345 / 24-7-2017
ΘΕΩΡΗΘΗΚΕ
Ο ΜΗΧ/ΚΟΣ
Ο ΤΜ/ΡΧΗΣ
Ο Δ/ΝΤΗΣ
Σ. ΤΣΙΑΝΤΟΥΛΑΣ
Π. ΓΙΔΑΚΟΥ
00 2017-06-15 ISSUED FOR INFORMATION ΕΚΔΟΣΗ ΠΡΟΣ ΠΛΗΡΟΦΟΡΗΣΗ ECI KAP TAP 2017-06-15 ZET
0B 2015-05-11 ISSUED FOR DIC, IDC ΕΚΔΟΣΗ ΠΡΟΣ ΑΝΑΣΚΟΠΗΣΗ ECI KAP TAP 2015-05-18 ZET
0A 2015-04-30 ISSUED FOR DIC, IDC ΕΚΔΟΣΗ ΠΡΟΣ ΑΝΑΣΚΟΠΗΣΗ ECI KAP TAP 2015-05-04 ZET
REVISION CODE / ΚΩΔΙΚΟΣ ΑΝΑΘΕΩΡΗΣΗΣ
DATE / ΗΜΕΡΟΜΗΝΙΑ
PURPOSE OF ISSUE / ΣΚΟΠΟΣ ΕΚΔΟΣΗΣ
CREATED BY / ΔΗΜΙΟΥΡΓΗΘΗΚΕ ΑΠΟ
CHECKED BY / ΕΛΕΓΧΘΗΚΕ ΑΠΟ
APPROVED BY / ΕΓΚΡΙΘΗΚΕ ΑΠΟ
REVIEW DATE / ΗΜΕΡΟΜΗΝΙΑ ΑΝΑΘΕΩΡΗΣΗΣ
ACCEPTED BY / ΕΓΙΝΕ ΑΠΟΔΕΚΤΟ ΑΠΟ
CONTRACTOR ΑΝΑΔΟΧΟΣ
TAP
COMPANY
ΕΤΑΙΡΕΙΑ
TRANS ADRIATIC PIPELINE AG
PROJECT TITLE
ΤΙΤΛΟΣ ΕΡΓΟΥ
TRANS ADRIATIC PIPELINE
ΔΙΑΔΡΙΑΤΙΚΟΣ ΑΓΩΓΟΣ ΦΥΣΙΚΟΥ ΑΕΡΙΟΥ
CONTRACTOR
ΑΝΑΔΟΧΟΣ
MTC MAKEDONIKI TECHNICAL COMPANY
21 25th Martiou Str.
54645, Thessaloniki Greece
Greece
MTC MAKEDONIKI TECHNICAL COMPANY
Trans Adriatic Pipeline
CERTIFIED ENGINEER
ΑΔΕΙΟΥΧΟΣ ΜΗΧΑΝΙΚΟΣ
2017-06-15
REVIEW PERIOD
ΗΜΕΡΟΜΗΝΙΑ
TAP Office Athens
REVIEW BY
ΕΓΚΡΙΘΗΚΕ ΑΠΟ
DOCUMENT TITLE
ΤΙΤΛΟΣ ΕΓΓΡΑΦΟΥ
CADASTRAL MAP / ΚΤΗΜΑΤΟΛΟΓΙΚΟ ΔΙΑΓΡΑΜΜΑ
FROM/ ΑΠΟ IP0047+670.343m TO/ΕΩΣ IP0047+1450.127m
Company Representative
Εκπρόσωπος Εταιρείας
Theodore Zervas
Scale
Κλίμακα
1:1000
Sheet
Φύλλο
01
Company Reference
Κωδικός Εταιρείας
C473
Document Number
Αριθμός Εγγράφου
GPL00 - MAK - 660 - X - DFR - 0027 - 01 00
Document Originator
Δημιουργός Εγγράφου
Panagiotis Karamoschos
Vendor Document ID
Κωδικός Σχεδίου Μελετητή
CAD - FILE NAME
ΟΝΟΜΑ ΑΡΧΕΙΟΥ
GPL00-MAK-660-X-DFR-0027_00.dwg
ORIGINAL SIZE
ΠΡΩΤΟΤΥΠΟ ΜΕΓΕΘΟΣ
1190 mm x 300 mm
SIZE
ΜΕΓΕΘΟΣ
A0+





ΕΘΝΙΚΟ ΤΥΠΟΓΡΑΦΕΙΟ
Για τεχνικούς λόγους στο σχεδιάγραμμα, από το ηλεκτρονικό αρχείο, έγινε σμίκρυνση κατά ποσοστό 40%

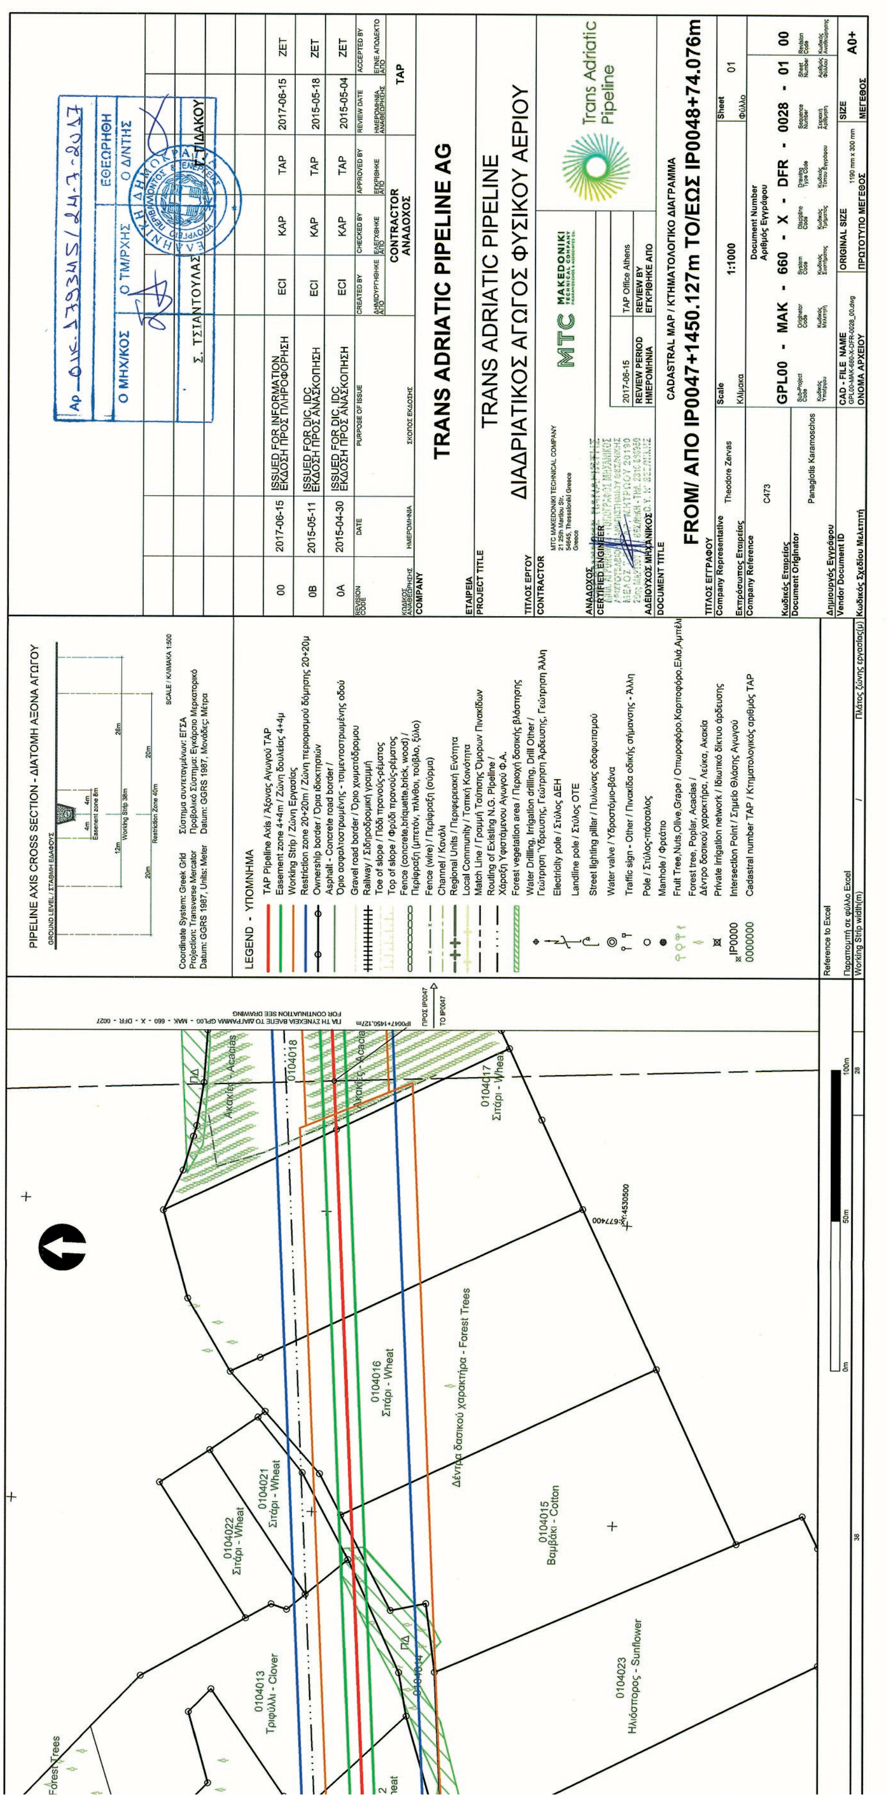
TRANS ADRIATIC PIPELINE AG
TRANS ADRIATIC PIPELINE
ΔΙΑΔΡΙΑΤΙΚΟΣ ΑΓΩΓΟΣ ΦΥΣΙΚΟΥ ΑΕΡΙΟΥ
CADASTRAL MAP / ΚΤΗΜΑΤΟΛΟΓΙΚΟ ΔΙΑΓΡΑΜΜΑ
FROM/ ΑΠΟ IP0047+1450.127m TO/ΕΩΣ IP0048+74.076m
GPL00 - MAK - 660 - X - DFR - 0028 - 01 00
PIPELINE AXIS CROSS SECTION - ΔΙΑΤΟΜΗ ΑΞΟΝΑ ΑΓΩΓΟΥ
LEGEND - ΥΠΟΜΝΗΜΑ

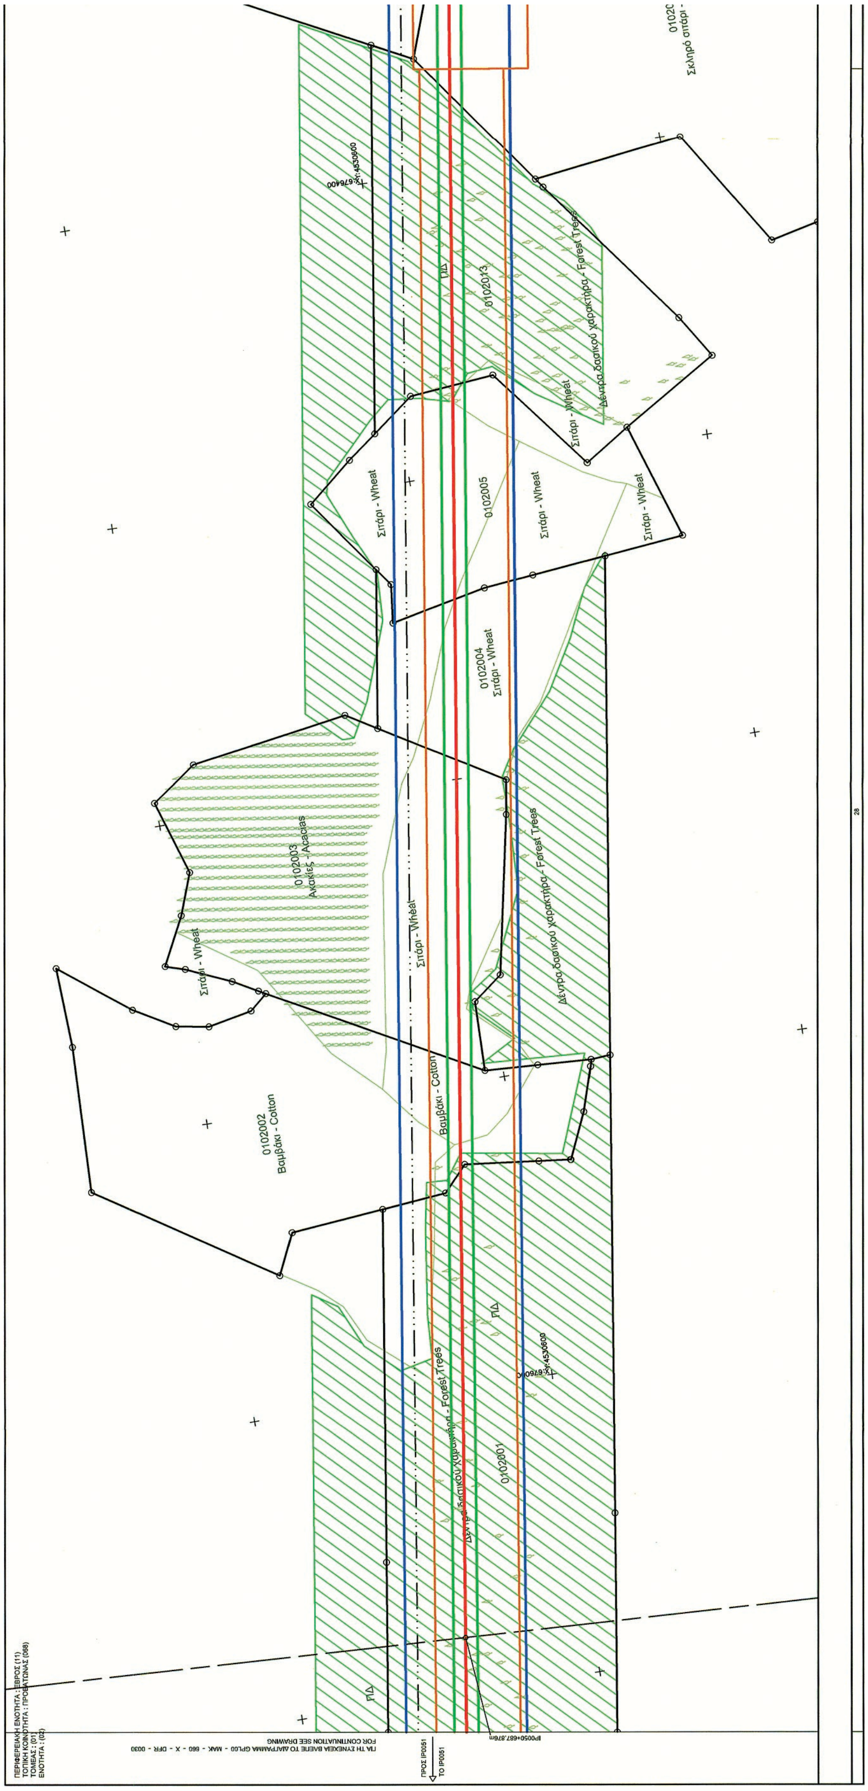


ΕΘΝΙΚΟ ΤΥΠΟΓΡΑΦΕΙΟ
Για τεχνικούς λόγους στο σχεδιάγραμμα, από το ηλεκτρονικό αρχείο, έγινε σμίκρυνση κατά ποσοστό 40%

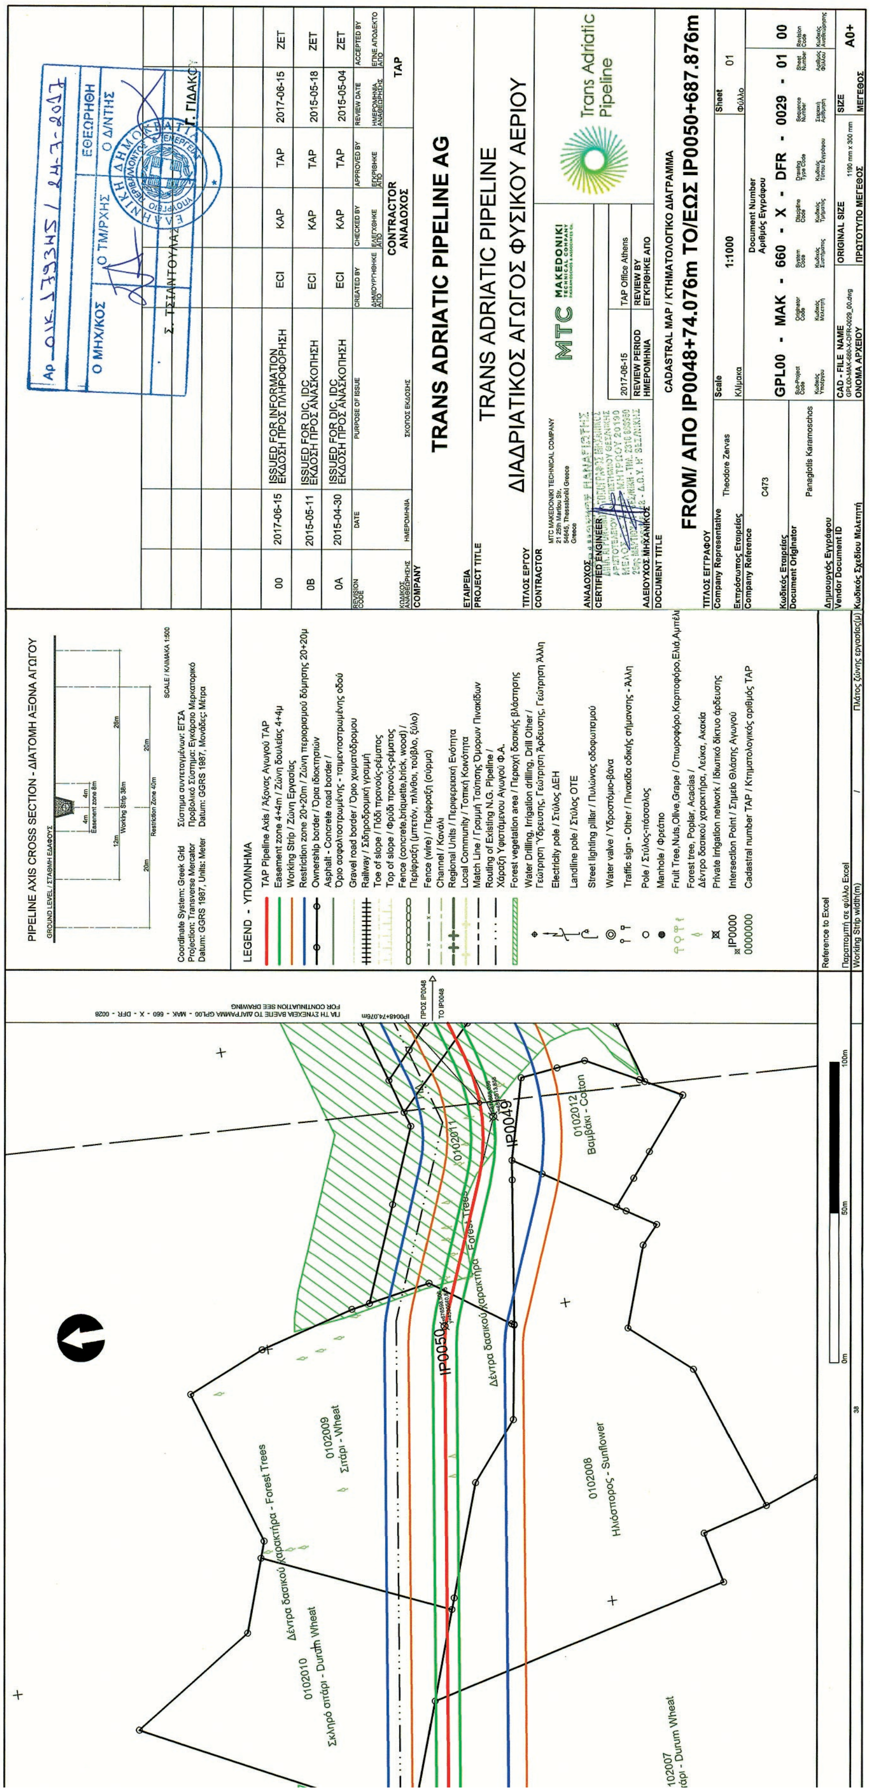
PIPELINE AXIS CROSS SECTION - ΔΙΑΤΟΜΗ ΑΞΟΝΑ ΑΓΩΓΟΥ
LEGEND - ΥΠΟΜΝΗΜΑ
TAP Pipeline Axis / Άξονας Αγωγού TAP
Easement zone 4+4m / Ζώνη δουλείας 4+4μ
Working Strip / Ζώνη Εργασίας
Restriction zone 20+20m / Ζώνη περιορισμού δόμησης 20+20μ
Ownership border / Όρια ιδιοκτησιών
Electricity pole / Στύλος ΔΕΗ
Landline pole / Στύλος ΟΤΕ
Intersection Point / Σημείο Θλάσης Αγωγού
Cadastral number TAP / Κτηματολογικός αριθμός TAP
TRANS ADRIATIC PIPELINE AG
TRANS ADRIATIC PIPELINE
ΔΙΑΔΡΙΑΤΙΚΟΣ ΑΓΩΓΟΣ ΦΥΣΙΚΟΥ ΑΕΡΙΟΥ
CADASTRAL MAP / ΚΤΗΜΑΤΟΛΟΓΙΚΟ ΔΙΑΓΡΑΜΜΑ
FROM/ ΑΠΟ IP0048+74.076m ΤΟ/ΕΩΣ IP0050+687.876m
Trans Adriatic Pipeline
MTC MAKEDONIKI
1:1000
GPL00 - MAK - 660 - X - DFR - 0029 - 01 00
A0+
ΕΘΕΩΡΗΘΗ
Ο ΜΗΧ/ΚΟΣ
Ο ΤΜΡΧΗΣ
Ο Δ/ΝΤΗΣ
Σ. ΤΣΙΑΝΤΟΥΛΑΣ
Γ. ΓΙΔΑΚΟΣ
IP0049
IP0050
0102010 Σκληρό σιτάρι - Durum Wheat
0102009 Σιτάρι - Wheat
0102008 Ηλιόσπορος - Sunflower
0102012 Βαμβάκι - Cotton
Δέντρα δασικού χαρακτήρα - Forest Trees

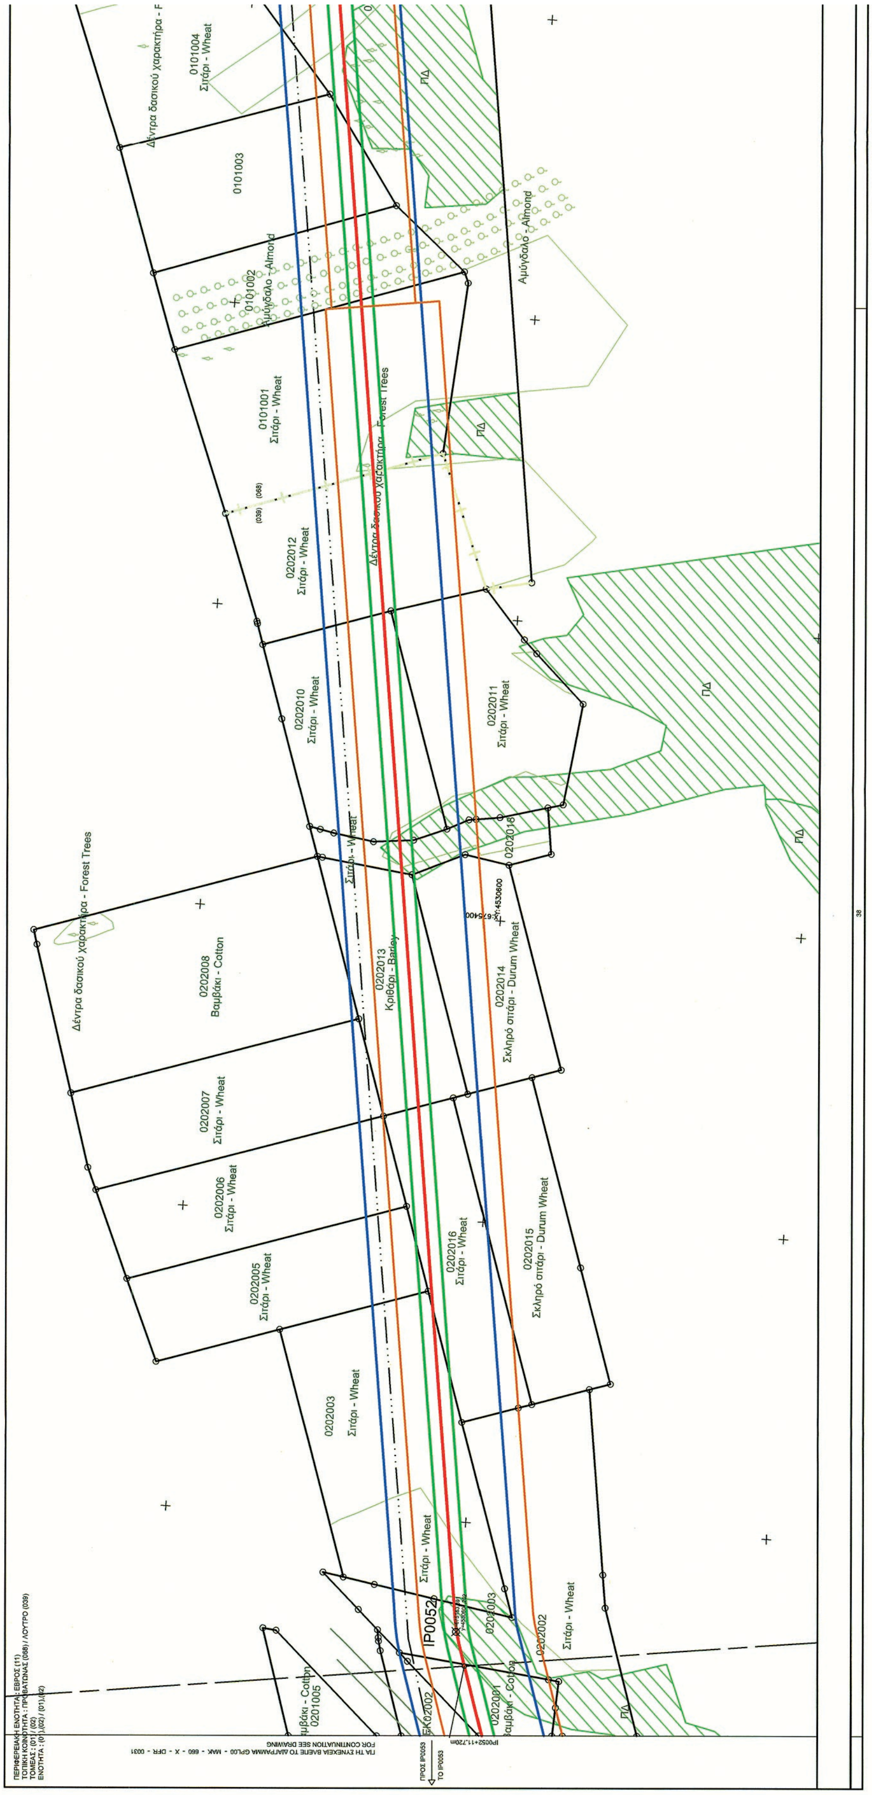

ΕΘΝΙΚΟ ΤΥΠΟΓΡΑΦΕΙΟ


Για τεχνικούς λόγους στο σχεδιάγραμμα, από το ηλεκτρονικό αρχείο, έγινε σμίκρυνση κατά ποσοστό 40%

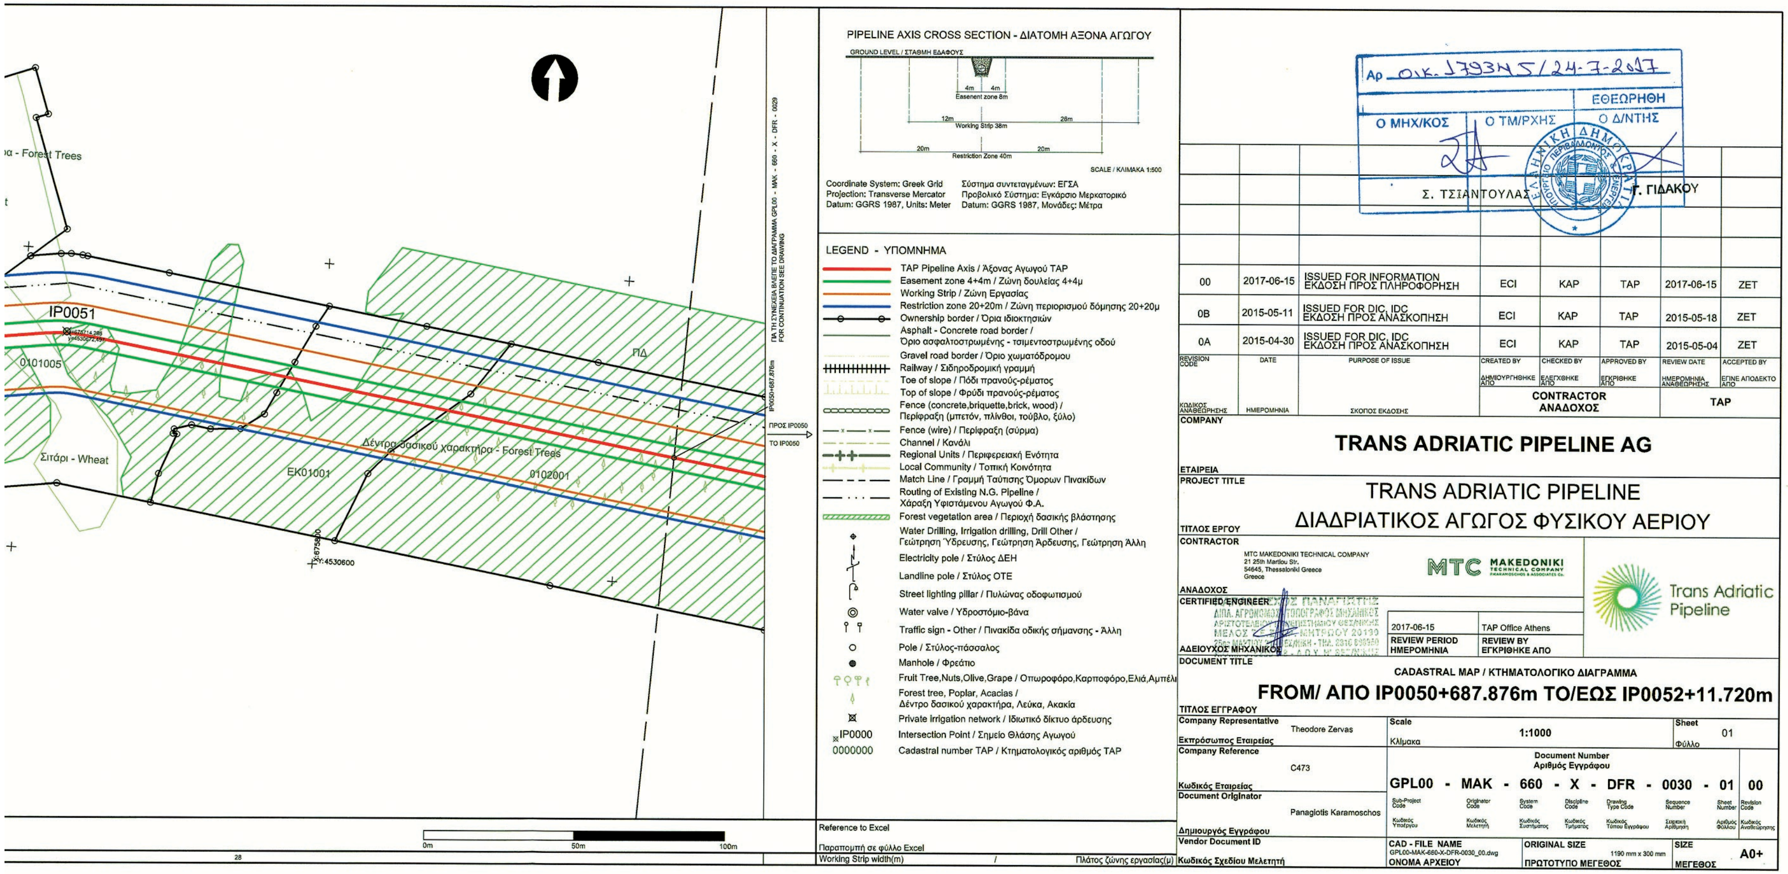


PIPELINE AXIS CROSS SECTION - ΔΙΑΤΟΜΗ ΑΞΟΝΑ ΑΓΩΓΟΥ
Coordinate System: Greek Grid / Σύστημα συντεταγμένων: ΕΓΣΑ
Projection: Transverse Mercator / Προβολικό Σύστημα: Εγκάρσιο Μερκατορικό
Datum: GGRS 1987, Units: Meter / Datum: GGRS 1987, Μονάδες: Μέτρα
LEGEND - ΥΠΟΜΝΗΜΑ
TAP Pipeline Axis / Άξονας Αγωγού TAP
Easement zone 4+4m / Ζώνη δουλείας 4+4μ
Working Strip / Ζώνη Εργασίας
Restriction zone 20+20m / Ζώνη περιορισμού δόμησης 20+20μ
Ownership border / Όρια ιδιοκτησιών
Asphalt - Concrete road border / Όριο ασφαλτοστρωμένης - τσιμεντοστρωμένης οδού
Gravel road border / Όριο χωματόδρομου
Railway / Σιδηροδρομική γραμμή
Toe of slope / Πόδι πρανούς-ρέματος
Top of slope / Φρύδι πρανούς-ρέματος
Fence (concrete,briquette,brick, wood) / Περίφραξη (μπετόν, πλίνθοι, τούβλο, ξύλο)
Fence (wire) / Περίφραξη (σύρμα)
Channel / Κανάλι
Regional Units / Περιφερειακή Ενότητα
Local Community / Τοπική Κοινότητα
Match Line / Γραμμή Ταύτισης Όμορων Πινακίδων
Routing of Existing N.G. Pipeline / Χάραξη Υφιστάμενου Αγωγού Φ.Α.
Forest vegetation area / Περιοχή δασικής βλάστησης
Water Drilling, Irrigation drilling, Drill Other / Γεώτρηση Ύδρευσης, Γεώτρηση Άρδευσης, Γεώτρηση Άλλη
Electricity pole / Στύλος ΔΕΗ
Landline pole / Στύλος ΟΤΕ
Street lighting pillar / Πυλώνας οδοφωτισμού
Water valve / Υδροστόμιο-βάνα
Traffic sign - Other / Πινακίδα οδικής σήμανσης - Άλλη
Pole / Στύλος-πάσσαλος
Manhole / Φρεάτιο
Fruit Tree,Nuts,Olive,Grape / Οπωροφόρο,Καρποφόρο,Ελιά,Αμπέλι
Forest tree, Poplar, Acacias / Δέντρο δασικού χαρακτήρα, Λεύκα, Ακακία
Private irrigation network / Ιδιωτικό δίκτυο άρδευσης
IP0000 Intersection Point / Σημείο Θλάσης Αγωγού
0000000 Cadastral number TAP / Κτηματολογικός αριθμός TAP
IP0051
0101005
EK01001
0102001
ΠΔ
Σιτάρι - Wheat
Δέντρα δασικού χαρακτήρα - Forest Trees
Reference to Excel / Παραπομπή σε φύλλο Excel
Working Strip width(m) / Πλάτος ζώνης εργασίας(μ)
00 | 2017-06-15 | ISSUED FOR INFORMATION / ΕΚΔΟΣΗ ΠΡΟΣ ΠΛΗΡΟΦΟΡΗΣΗ | ECI | KAP | TAP | 2017-06-15 | ZET
0B | 2015-05-11 | ISSUED FOR DIC, IDC / ΕΚΔΟΣΗ ΠΡΟΣ ΑΝΑΣΚΟΠΗΣΗ | ECI | KAP | TAP | 2015-05-18 | ZET
0A | 2015-04-30 | ISSUED FOR DIC, IDC / ΕΚΔΟΣΗ ΠΡΟΣ ΑΝΑΣΚΟΠΗΣΗ | ECI | KAP | TAP | 2015-05-04 | ZET
CONTRACTOR / ΑΝΑΔΟΧΟΣ
TAP
TRANS ADRIATIC PIPELINE AG
TRANS ADRIATIC PIPELINE
ΔΙΑΔΡΙΑΤΙΚΟΣ ΑΓΩΓΟΣ ΦΥΣΙΚΟΥ ΑΕΡΙΟΥ
MTC MAKEDONIKI TECHNICAL COMPANY
Trans Adriatic Pipeline
2017-06-15 | TAP Office Athens
CADASTRAL MAP / ΚΤΗΜΑΤΟΛΟΓΙΚΟ ΔΙΑΓΡΑΜΜΑ
FROM/ ΑΠΟ IP0050+687.876m TO/ΕΩΣ IP0052+11.720m
Company Representative: Theodore Zervas
Scale / Κλίμακα: 1:1000
Sheet / Φύλλο: 01
Company Reference: C473
Document Number / Αριθμός Εγγράφου: GPL00 - MAK - 660 - X - DFR - 0030 - 01 00
Document Originator: Panagiotis Karamoschos
CAD - FILE NAME / ΟΝΟΜΑ ΑΡΧΕΙΟΥ: GPL00-MAK-660-X-DFR-0030_00.dwg
ORIGINAL SIZE / ΠΡΩΤΟΤΥΠΟ ΜΕΓΕΘΟΣ: 1190 mm x 300 mm
SIZE / ΜΕΓΕΘΟΣ: A0+
Αρ. Οικ. 179345/24-7-2017
ΕΘΕΩΡΗΘΗ
Ο ΜΗΧ/ΚΟΣ
Ο ΤΜ/ΡΧΗΣ
Ο Δ/ΝΤΗΣ
Σ. ΤΣΙΑΝΤΟΥΛΑΣ
Γ. ΓΙΔΑΚΟΥ




ΕΘΝΙΚΟ ΤΥΠΟΓΡΑΦΕΙΟ
Για τεχνικούς λόγους στο σχεδιάγραμμα, από το ηλεκτρονικό αρχείο, έγινε σμίκρυνση κατά ποσοστό 40%

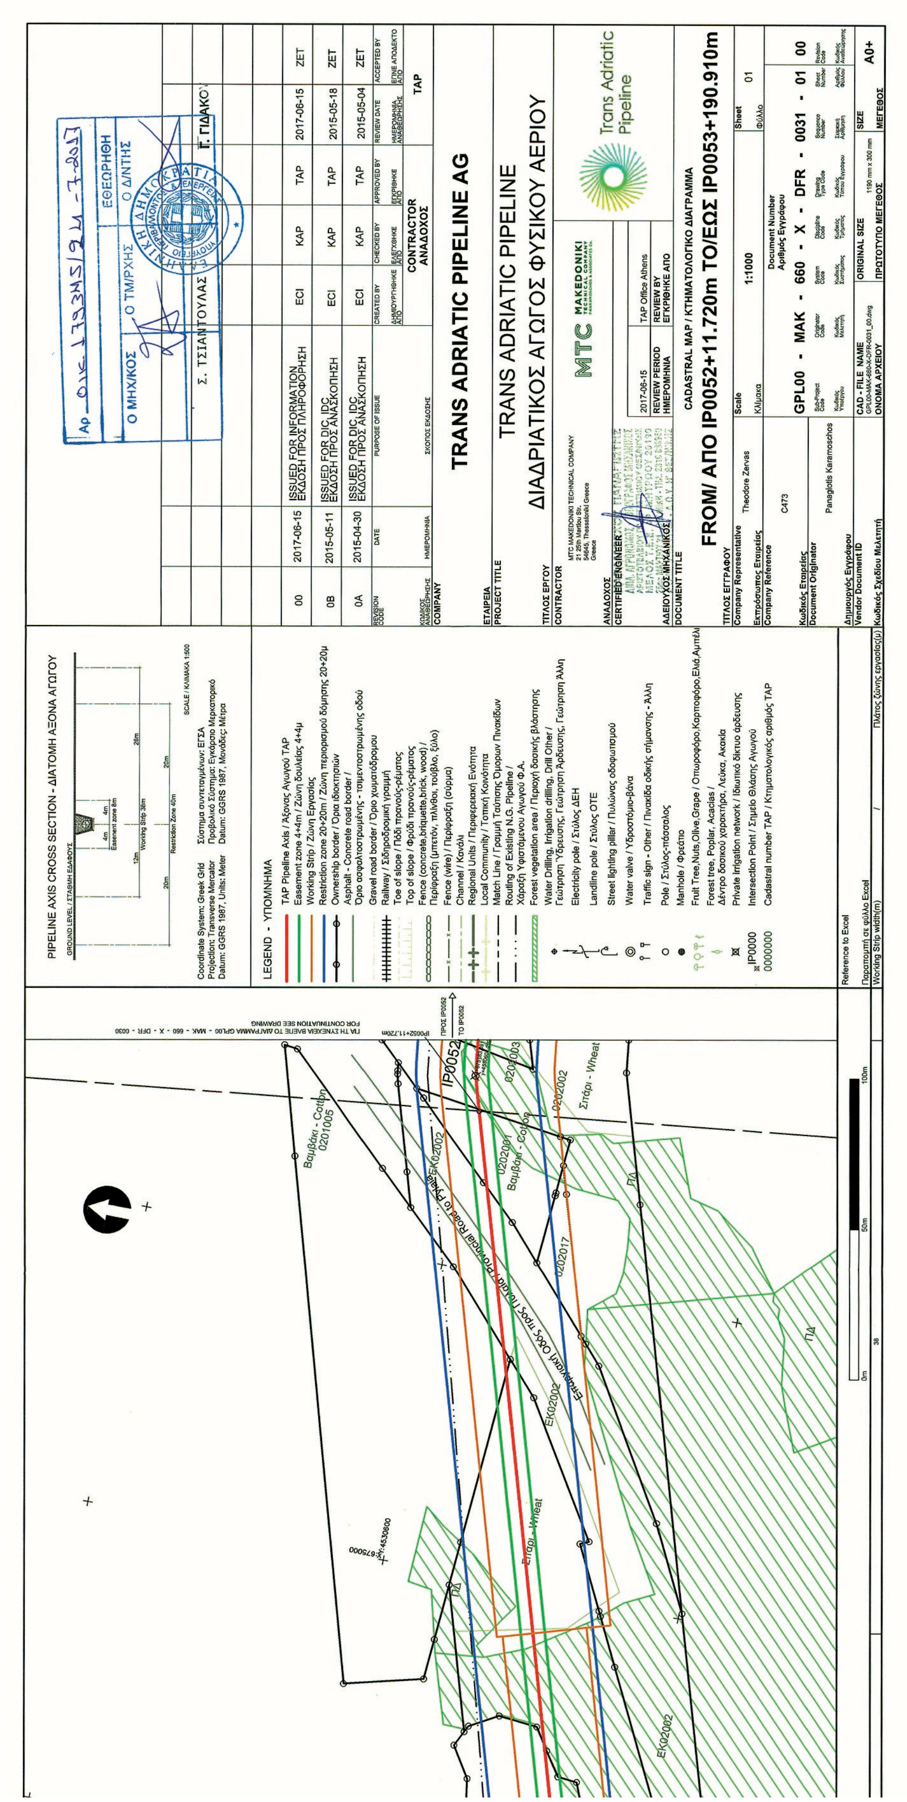
TRANS ADRIATIC PIPELINE AG
TRANS ADRIATIC PIPELINE
ΔΙΑΔΡΙΑΤΙΚΟΣ ΑΓΩΓΟΣ ΦΥΣΙΚΟΥ ΑΕΡΙΟΥ
CADASTRAL MAP / ΚΤΗΜΑΤΟΛΟΓΙΚΟ ΔΙΑΓΡΑΜΜΑ
FROM/ ΑΠΟ IP0052+11.720m TO/ΕΩΣ IP0053+190.910m
GPL00 - MAK - 660 - X - DFR - 0031 - 01 00
PIPELINE AXIS CROSS SECTION - ΔΙΑΤΟΜΗ ΑΞΟΝΑ ΑΓΩΓΟΥ
LEGEND - ΥΠΟΜΝΗΜΑ
Trans Adriatic Pipeline

ΕΘΝΙΚΟ ΤΥΠΟΓΡΑΦΕΙΟ
Για τεχνικούς λόγους στο σχεδιάγραμμα, από το ηλεκτρονικό αρχείο, έγινε σμίκρυνση κατά ποσοστό 40%

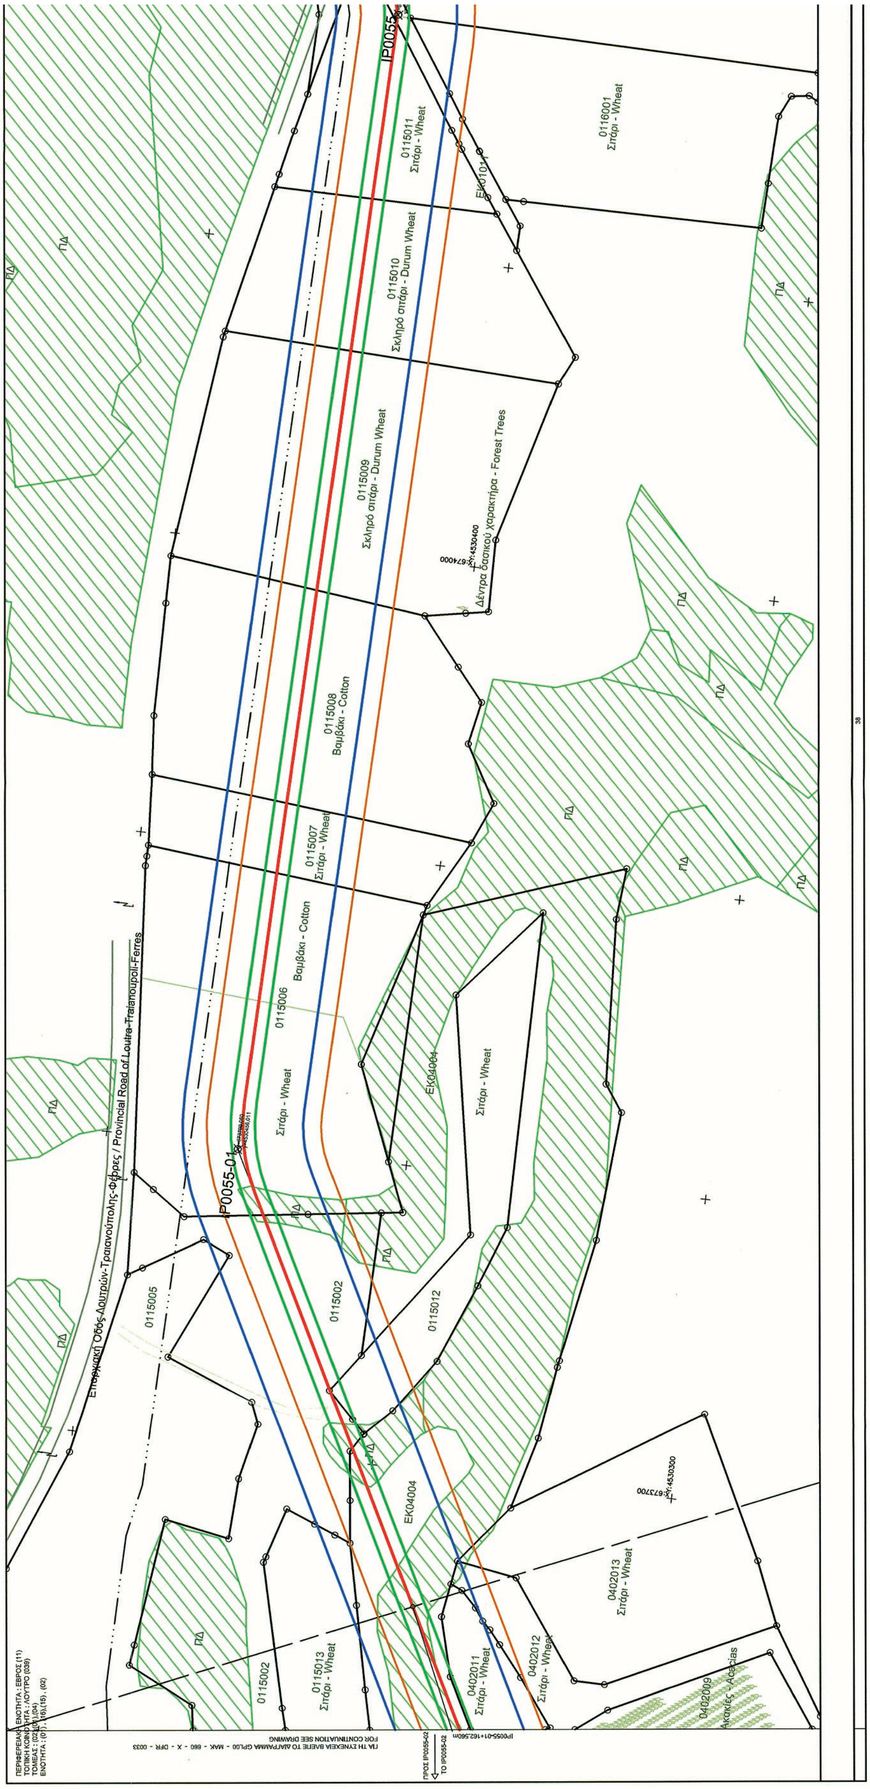


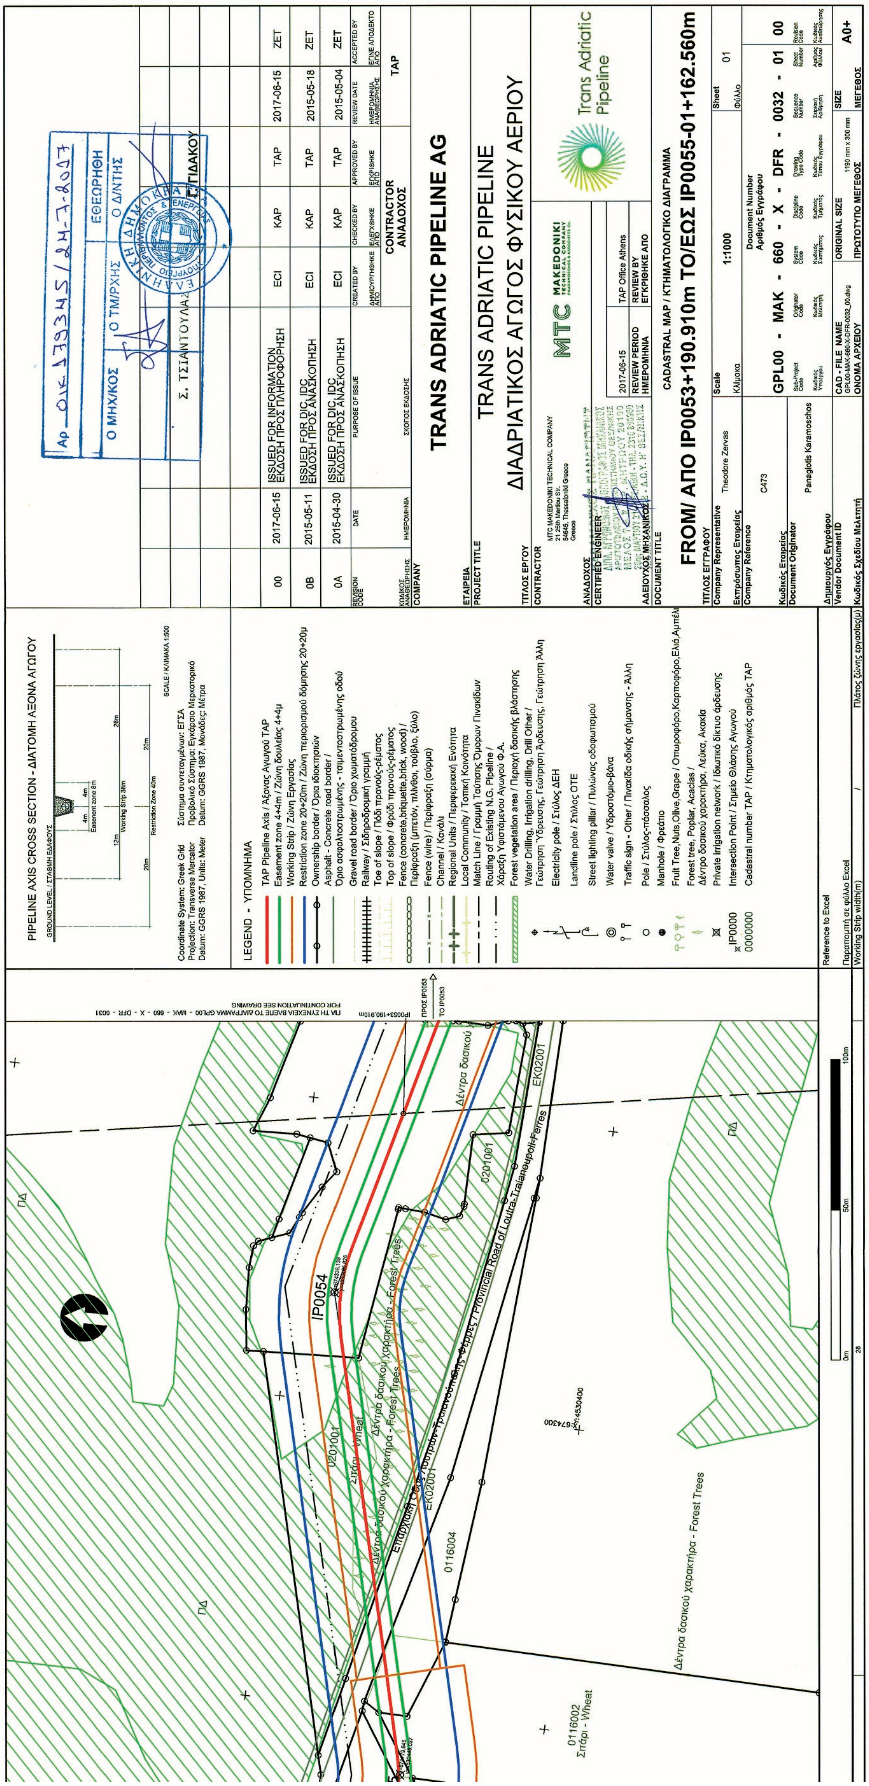



PIPELINE AXIS CROSS SECTION - ΔΙΑΤΟΜΗ ΑΞΟΝΑ ΑΓΩΓΟΥ
LEGEND - ΥΠΟΜΝΗΜΑ
TRANS ADRIATIC PIPELINE AG
TRANS ADRIATIC PIPELINE
ΔΙΑΔΡΙΑΤΙΚΟΣ ΑΓΩΓΟΣ ΦΥΣΙΚΟΥ ΑΕΡΙΟΥ
Trans Adriatic Pipeline
CADASTRAL MAP / ΚΤΗΜΑΤΟΛΟΓΙΚΟ ΔΙΑΓΡΑΜΜΑ
FROM/ ΑΠΟ IP0053+190.910m TO/ΕΩΣ IP0055-01+162.560m
GPL00 - MAK - 660 - X - DFR - 0032 - 01 00
1:1000
A0+
IP0054
0116004
0116002
Σιτάρι - Wheat
Δέντρα δασικού χαρακτήρα - Forest Trees
ΠΔ




ΕΘΝΙΚΟ ΤΥΠΟΓΡΑΦΕΙΟ
Για τεχνικούς λόγους στο σχεδιάγραμμα, από το ηλεκτρονικό αρχείο, έγινε σμίκρυνση κατά ποσοστό 40%

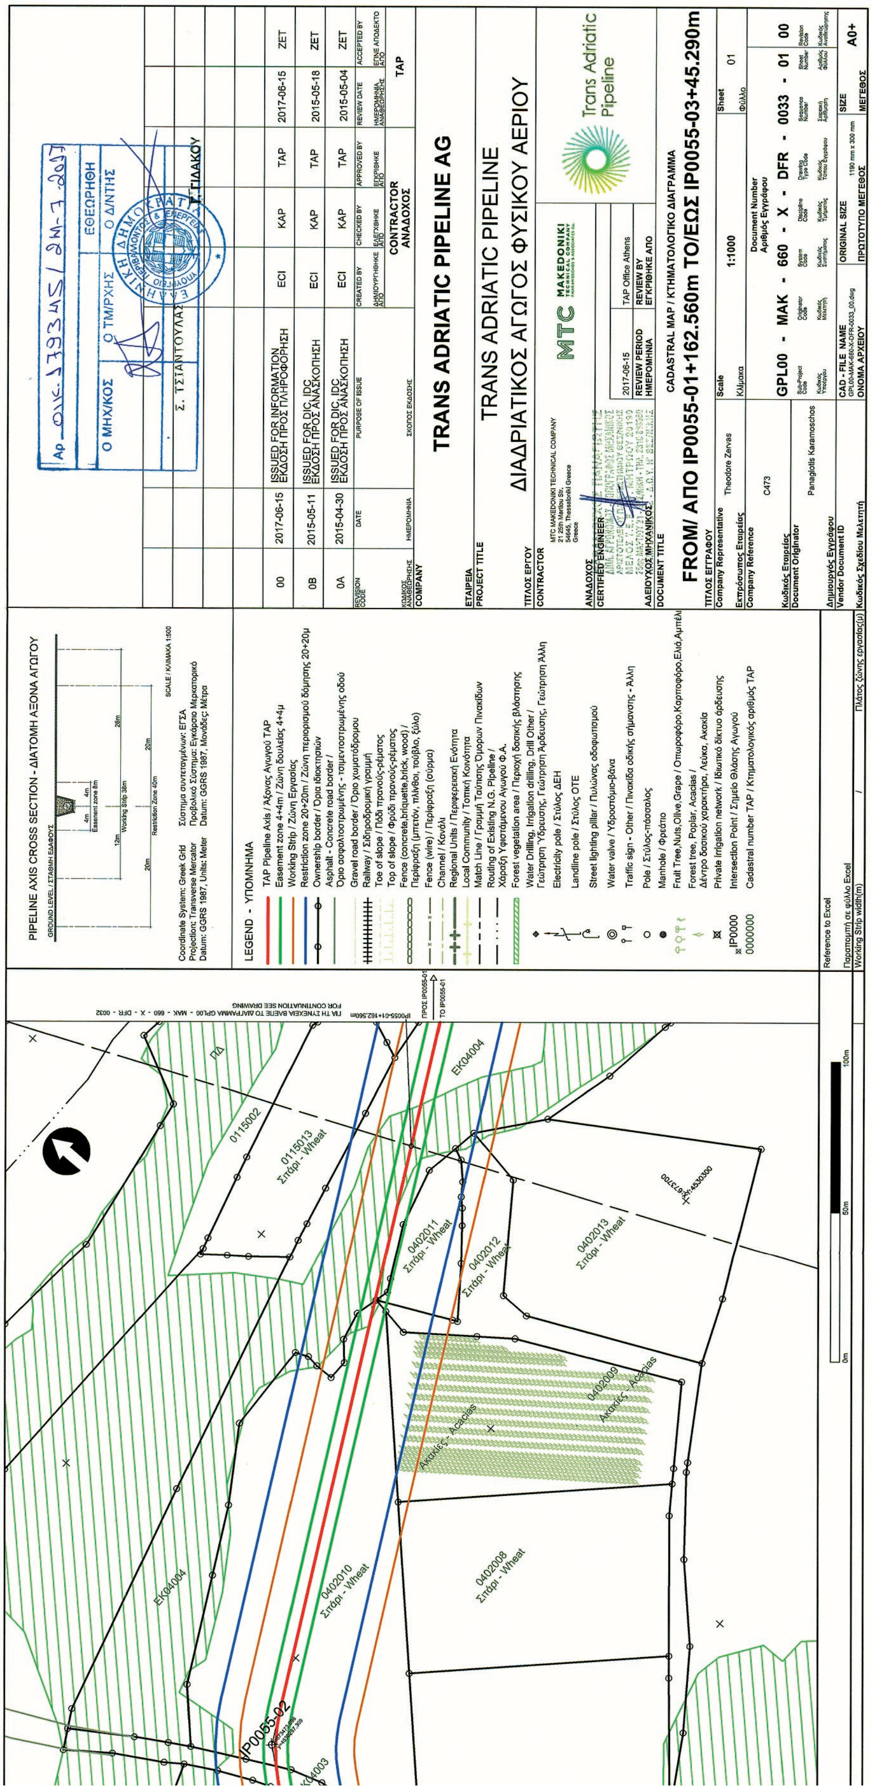
TRANS ADRIATIC PIPELINE AG
TRANS ADRIATIC PIPELINE
ΔΙΑΔΡΙΑΤΙΚΟΣ ΑΓΩΓΟΣ ΦΥΣΙΚΟΥ ΑΕΡΙΟΥ
CADASTRAL MAP / ΚΤΗΜΑΤΟΛΟΓΙΚΟ ΔΙΑΓΡΑΜΜΑ
FROM/ ΑΠΟ IP0055-01+162.560m TO/ΕΩΣ IP0055-03+45.290m
GPL00 - MAK - 660 - X - DFR - 0033 - 01 00
Trans Adriatic Pipeline
PIPELINE AXIS CROSS SECTION - ΔΙΑΤΟΜΗ ΑΞΟΝΑ ΑΓΩΓΟΥ
LEGEND - ΥΠΟΜΝΗΜΑ

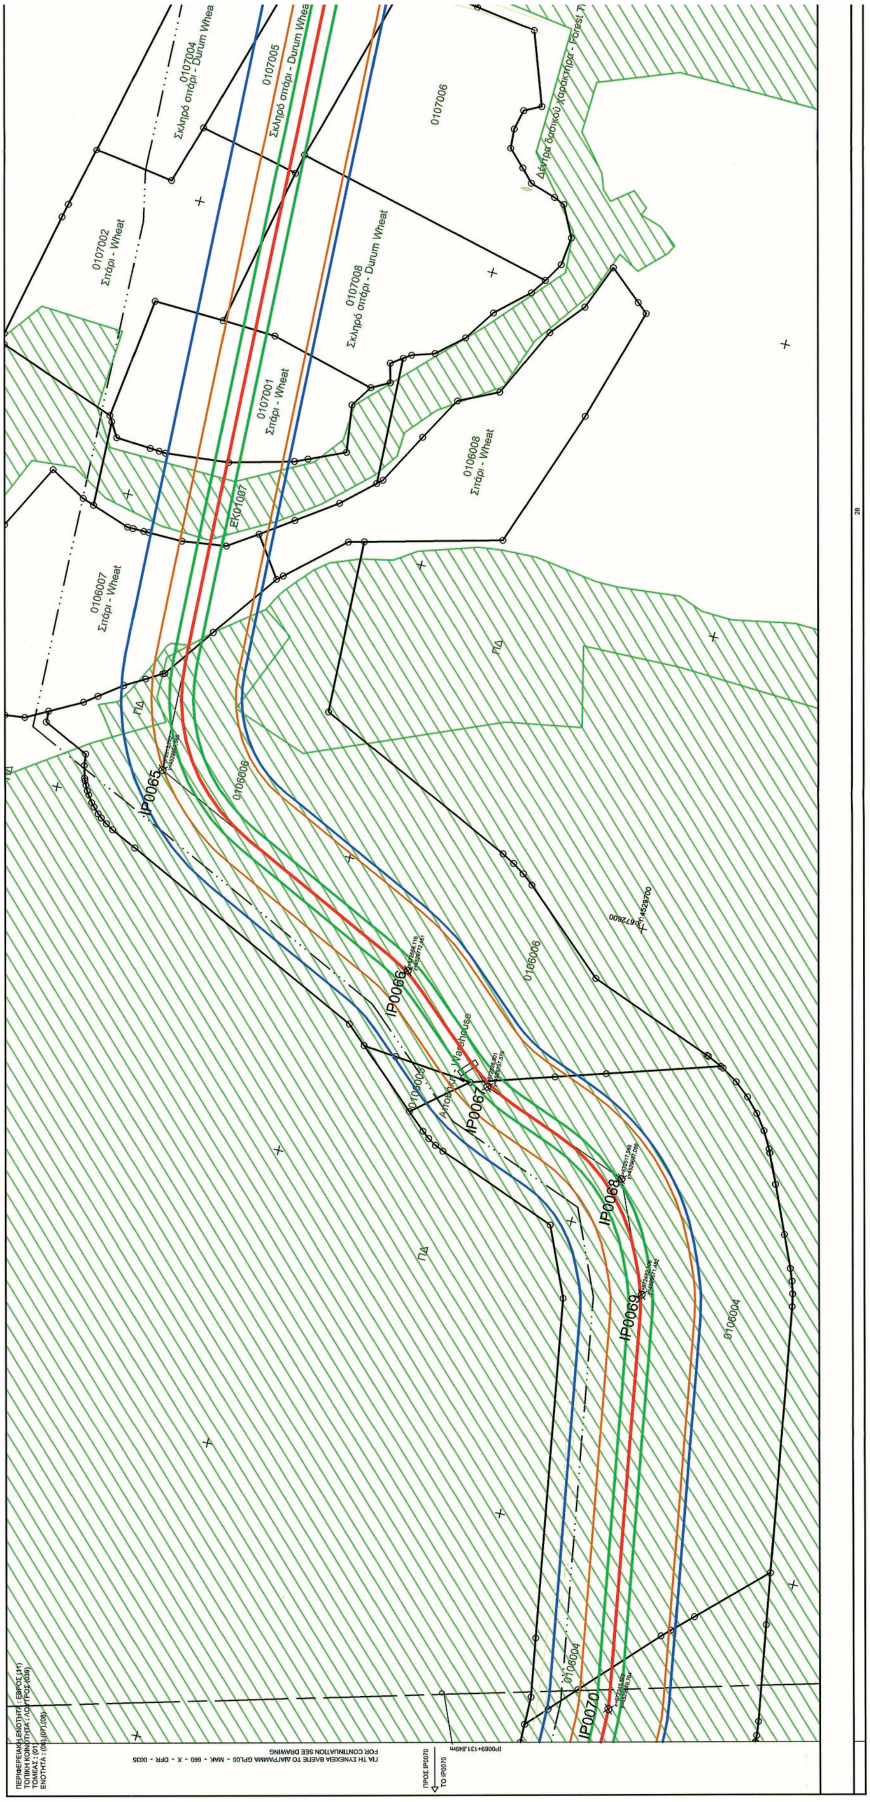
0107002
Σιτάρι - Wheat
0107008
Σκληρό σιτάρι - Durum Wheat
0107001
Σιτάρι - Wheat
0106008
Σιτάρι - Wheat
0106007
Σιτάρι - Wheat
0107006
0106006
0106004
ΠΔ
IP0065
IP0066
IP0067
IP0068
IP0069
IP0070

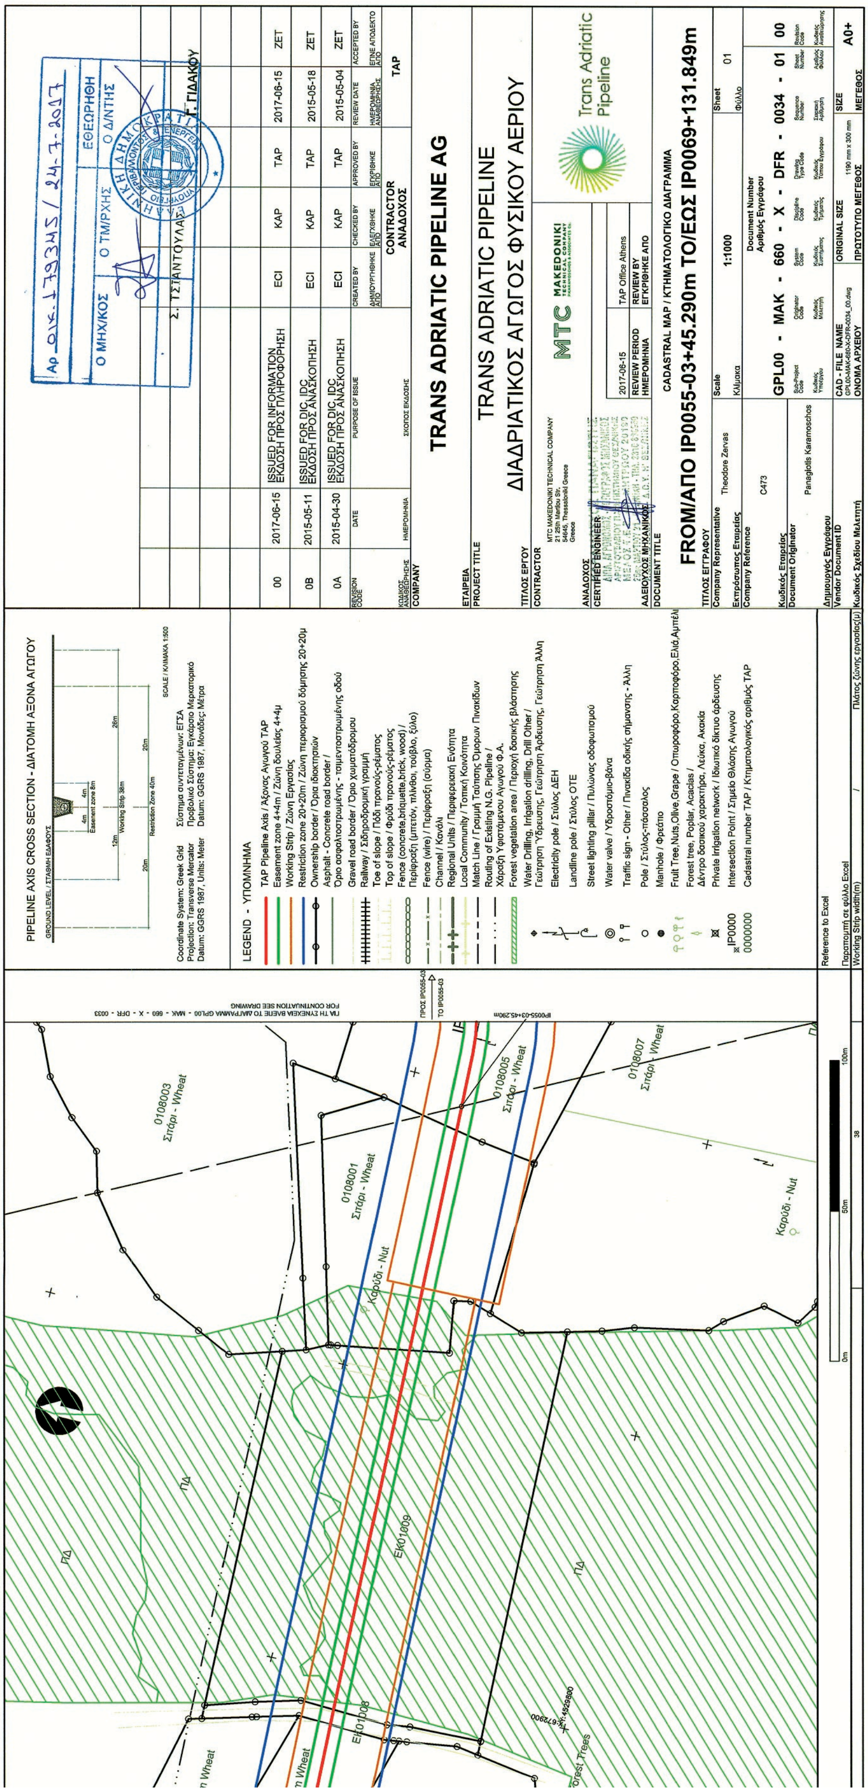


PIPELINE AXIS CROSS SECTION - ΔΙΑΤΟΜΗ ΑΞΟΝΑ ΑΓΩΓΟΥ
Coordinate System: Greek Grid / Σύστημα συντεταγμένων: ΕΓΣΑ
Projection: Transverse Mercator / Προβολικό Σύστημα: Εγκάρσιο Μερκατορικό
Datum: GGRS 1987, Units: Meter / Datum: GGRS 1987, Μονάδες: Μέτρα
SCALE / ΚΛΙΜΑΚΑ 1:500
LEGEND - ΥΠΟΜΝΗΜΑ
TAP Pipeline Axis / Άξονας Αγωγού TAP
Easement zone 4+4m / Ζώνη δουλείας 4+4μ
Working Strip / Ζώνη Εργασίας
Restriction zone 20+20m / Ζώνη περιορισμού δόμησης 20+20μ
Ownership border / Όρια ιδιοκτησιών
Asphalt - Concrete road border / Όριο ασφαλτοστρωμένης - τσιμεντοστρωμένης οδού
Gravel road border / Όριο χωματόδρομου
Railway / Σιδηροδρομική γραμμή
Toe of slope / Πόδι πρανούς-ρέματος
Top of slope / Φρύδι πρανούς-ρέματος
Fence (concrete,briquette,brick, wood) / Περίφραξη (μπετόν, πλίνθοι, τούβλο, ξύλο)
Fence (wire) / Περίφραξη (σύρμα)
Channel / Κανάλι
Regional Units / Περιφερειακή Ενότητα
Local Community / Τοπική Κοινότητα
Match Line / Γραμμή Ταύτισης Όμορων Πινακίδων
Routing of Existing N.G. Pipeline / Χάραξη Υφιστάμενου Αγωγού Φ.Α.
Forest vegetation area / Περιοχή δασικής βλάστησης
Water Drilling, Irrigation drilling, Drill Other / Γεώτρηση Ύδρευσης, Γεώτρηση Άρδευσης, Γεώτρηση Άλλη
Electricity pole / Στύλος ΔΕΗ
Landline pole / Στύλος ΟΤΕ
Street lighting pillar / Πυλώνας οδοφωτισμού
Water valve / Υδροστόμιο-βάνα
Traffic sign - Other / Πινακίδα οδικής σήμανσης - Άλλη
Pole / Στύλος-πάσσαλος
Manhole / Φρεάτιο
Fruit Tree,Nuts,Olive,Grape / Οπωροφόρο,Καρποφόρο,Ελιά,Αμπέλι
Forest tree, Poplar, Acacias / Δέντρο δασικού χαρακτήρα, Λεύκα, Ακακία
Private Irrigation network / Ιδιωτικό δίκτυο άρδευσης
IP0000 Intersection Point / Σημείο Θλάσης Αγωγού
0000000 Cadastral number TAP / Κτηματολογικός αριθμός TAP
Reference to Excel / Παραπομπή σε φύλλο Excel
Working Strip width(m) / Πλάτος ζώνης εργασίας(μ) 38
0108003 Σιτάρι - Wheat
0108001 Σιτάρι - Wheat
0108005 Σιτάρι - Wheat
0108007 Σιτάρι - Wheat
Καρύδι - Nut
ΕΚ01008
ΕΚ01009
ΠΔ
Forest Trees
ΠΡΟΣ IP0055-03
TO IP0055-03
IP0055-03+45.290m
ΓΙΑ ΤΗ ΣΥΝΕΧΕΙΑ ΒΛΕΠΕ ΤΟ ΔΙΑΓΡΑΜΜΑ GPL00 - MAK - 660 - X - DFR - 0033
FOR CONTINUATION SEE DRAWING
0m 50m 100m
Αρ. οικ. 179345 / 24-7-2017
Ο ΜΗΧ/ΚΟΣ
Ο ΤΜ/ΡΧΗΣ
ΘΕΩΡΗΘΗ Ο Δ/ΝΤΗΣ
Σ. ΤΣΤΑΝΤΟΥΛΑ
Γ. ΓΙΔΑΚΟΥ
00 2017-06-15 ISSUED FOR INFORMATION ΕΚΔΟΣΗ ΠΡΟΣ ΠΛΗΡΟΦΟΡΗΣΗ ECI KAP TAP 2017-06-15 ZET
0B 2015-05-11 ISSUED FOR DIC, IDC ΕΚΔΟΣΗ ΠΡΟΣ ΑΝΑΣΚΟΠΗΣΗ ECI KAP TAP 2015-05-18 ZET
0A 2015-04-30 ISSUED FOR DIC, IDC ΕΚΔΟΣΗ ΠΡΟΣ ΑΝΑΣΚΟΠΗΣΗ ECI KAP TAP 2015-05-04 ZET
REVISION CODE / DATE / PURPOSE OF ISSUE / CREATED BY / CHECKED BY / APPROVED BY / REVIEW DATE / ACCEPTED BY
CONTRACTOR ΑΝΑΔΟΧΟΣ
TAP
COMPANY ΕΤΑΙΡΕΙΑ
TRANS ADRIATIC PIPELINE AG
PROJECT TITLE ΤΙΤΛΟΣ ΕΡΓΟΥ
TRANS ADRIATIC PIPELINE
ΔΙΑΔΡΙΑΤΙΚΟΣ ΑΓΩΓΟΣ ΦΥΣΙΚΟΥ ΑΕΡΙΟΥ
CONTRACTOR ΑΝΑΔΟΧΟΣ
MTC MAKEDONIKI TECHNICAL COMPANY
21 25th Martiou Str.
54645, Thessaloniki Greece
Greece
MTC MAKEDONIKI TECHNICAL COMPANY
Trans Adriatic Pipeline
CERTIFIED ENGINEER ΑΔΕΙΟΥΧΟΣ ΜΗΧΑΝΙΚΟΣ
2017-06-15 REVIEW PERIOD ΗΜΕΡΟΜΗΝΙΑ
TAP Office Athens REVIEW BY ΕΓΚΡΙΘΗΚΕ ΑΠΟ
DOCUMENT TITLE ΤΙΤΛΟΣ ΕΓΓΡΑΦΟΥ
CADASTRAL MAP / ΚΤΗΜΑΤΟΛΟΓΙΚΟ ΔΙΑΓΡΑΜΜΑ
FROM/ΑΠΟ IP0055-03+45.290m TO/ΕΩΣ IP0069+131.849m
Company Representative / Εκπρόσωπος Εταιρείας Theodore Zervas
Scale / Κλίμακα 1:1000
Sheet / Φύλλο 01
Company Reference / Κωδικός Εταιρείας C473
Document Number / Αριθμός Εγγράφου
GPL00 - MAK - 660 - X - DFR - 0034 - 01 00
Document Originator / Δημιουργός Εγγράφου Panagiotis Karamoschos
Vendor Document ID / Κωδικός Σχεδίου Μελετητή
CAD - FILE NAME / ΟΝΟΜΑ ΑΡΧΕΙΟΥ GPL00-MAK-660-X-DFR-0034_00.dwg
ORIGINAL SIZE / ΠΡΩΤΟΤΥΠΟ ΜΕΓΕΘΟΣ 1190 mm x 300 mm
SIZE / ΜΕΓΕΘΟΣ A0+

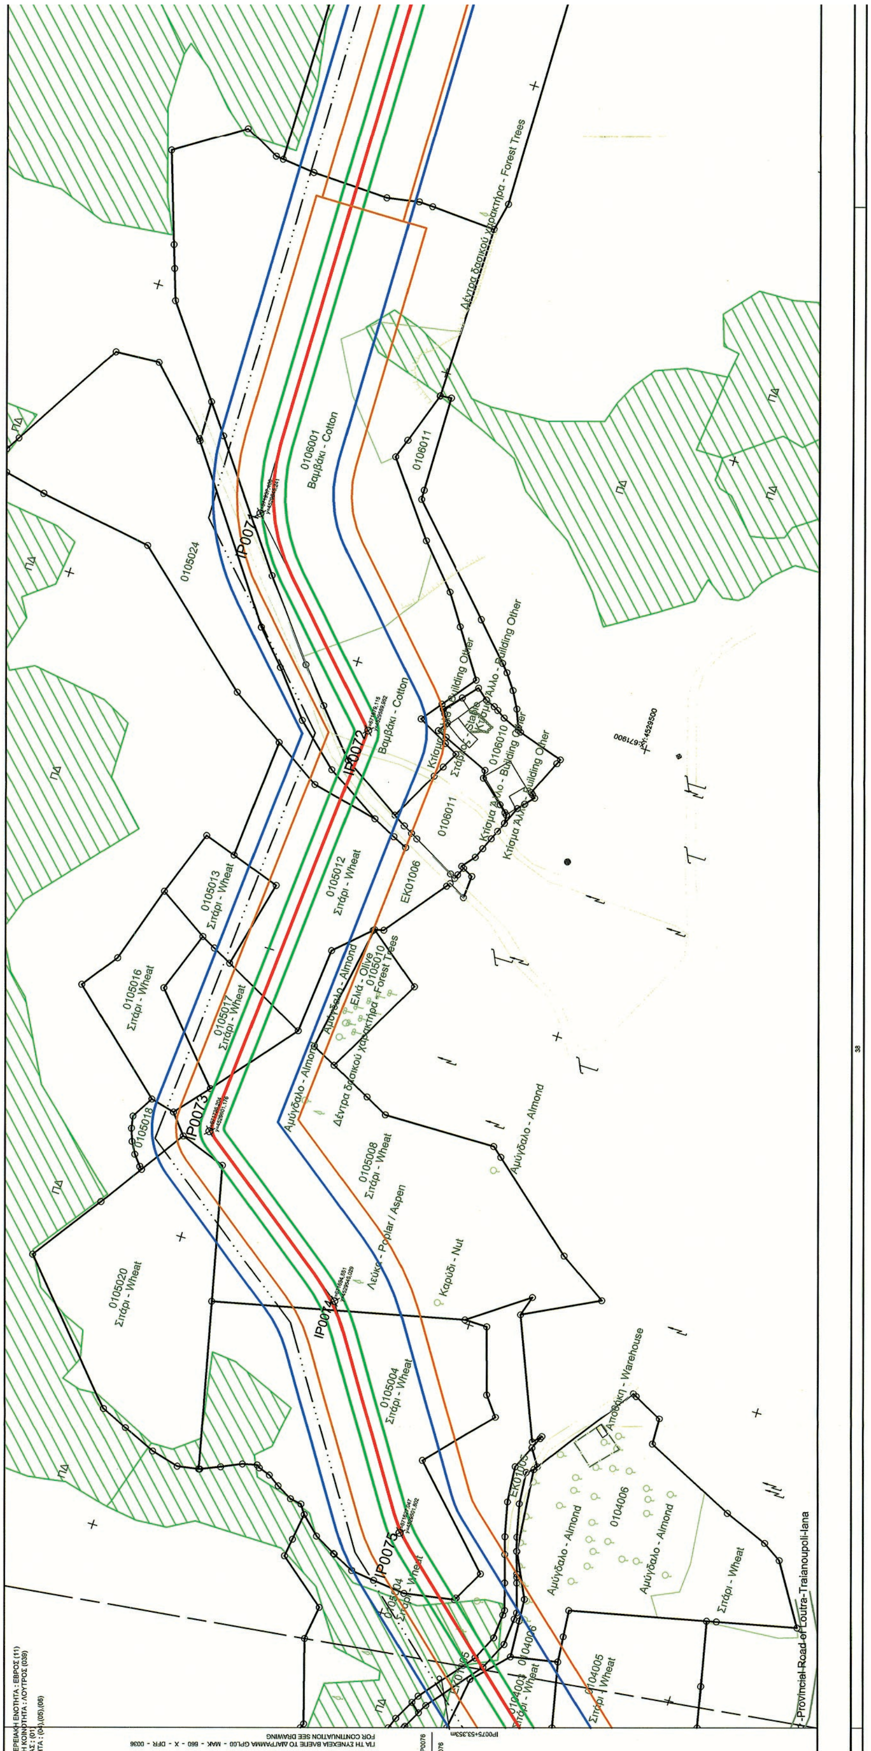

ΕΘΝΙΚΟ ΤΥΠΟΓΡΑΦΕΙΟ

Για τεχνικούς λόγους στο σχεδιάγραμμα, από το ηλεκτρονικό αρχείο, έγινε σμίκρυνση κατά ποσοστό 40%

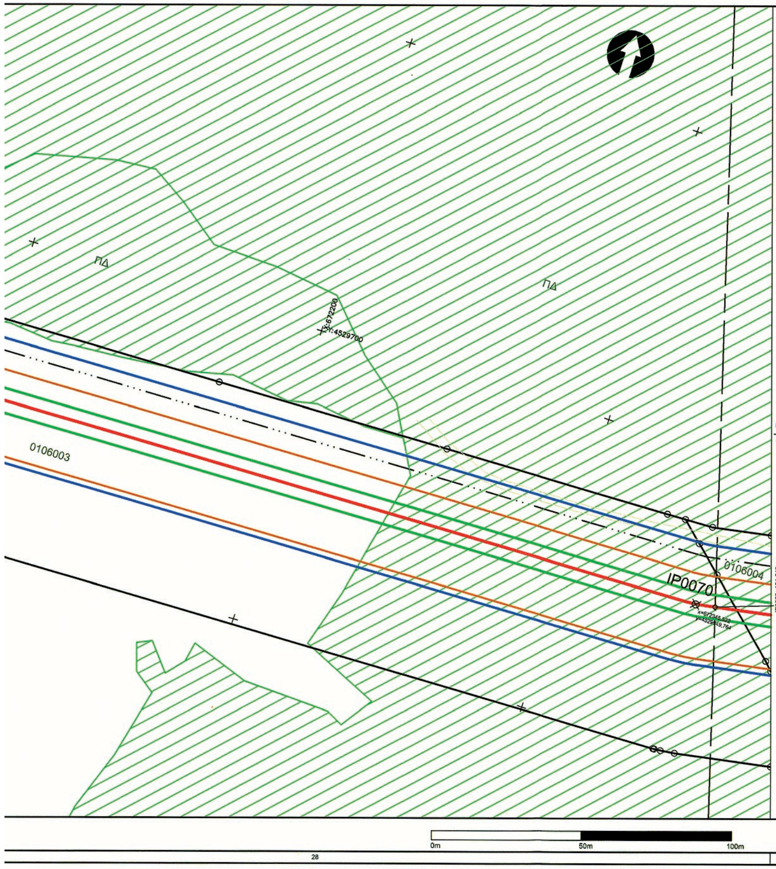

PIPELINE AXIS CROSS SECTION - ΔΙΑΤΟΜΗ ΑΞΟΝΑ ΑΓΩΓΟΥ

GROUND LEVEL / ΣΤΑΘΜΗ ΕΔΑΦΟΥΣ

4m 4m Easement zone 8m

12m 26m Working Strip 38m

20m 20m Restriction Zone 40m

SCALE / ΚΛΙΜΑΚΑ 1:500

Coordinate System: Greek Grid — Σύστημα συντεταγμένων: ΕΓΣΑ
Projection: Transverse Mercator — Προβολικό Σύστημα: Εγκάρσιο Μερκατορικό
Datum: GGRS 1987, Units: Meter — Datum: GGRS 1987, Μονάδες: Μέτρα

LEGEND - ΥΠΟΜΝΗΜΑ

- TAP Pipeline Axis / Άξονας Αγωγού TAP
- Easement zone 4+4m / Ζώνη δουλείας 4+4μ
- Working Strip / Ζώνη Εργασίας
- Restriction zone 20+20m / Ζώνη περιορισμού δόμησης 20+20μ
- Ownership border / Όρια ιδιοκτησιών
- Asphalt - Concrete road border / Όριο ασφαλτοστρωμένης - τσιμεντοστρωμένης οδού
- Gravel road border / Όριο χωματόδρομου
- Railway / Σιδηροδρομική γραμμή
- Toe of slope / Πόδι πρανούς-ρέματος
- Top of slope / Φρύδι πρανούς-ρέματος
- Fence (concrete,briquette,brick, wood) / Περίφραξη (μπετόν, πλίνθοι, τούβλο, ξύλο)
- Fence (wire) / Περίφραξη (σύρμα)
- Channel / Κανάλι
- Regional Units / Περιφερειακή Ενότητα
- Local Community / Τοπική Κοινότητα
- Match Line / Γραμμή Ταύτισης Όμορων Πινακίδων
- Routing of Existing N.G. Pipeline / Χάραξη Υφιστάμενου Αγωγού Φ.Α.
- Forest vegetation area / Περιοχή δασικής βλάστησης
- Water Drilling, Irrigation drilling, Drill Other / Γεώτρηση Ύδρευσης, Γεώτρηση Άρδευσης, Γεώτρηση Άλλη
- Electricity pole / Στύλος ΔΕΗ
- Landline pole / Στύλος ΟΤΕ
- Street lighting pillar / Πυλώνας οδοφωτισμού
- Water valve / Υδροστόμιο-βάνα
- Traffic sign - Other / Πινακίδα οδικής σήμανσης - Άλλη
- Pole / Στύλος-πάσσαλος
- Manhole / Φρεάτιο
- Fruit Tree,Nuts,Olive,Grape / Οπωροφόρο,Καρποφόρο,Ελιά,Αμπέλι
- Forest tree, Poplar, Acacias / Δέντρο δασικού χαρακτήρα, Λεύκα, Ακακία
- Private Irrigation network / Ιδιωτικό δίκτυο άρδευσης
- IP0000 — Intersection Point / Σημείο Θλάσης Αγωγού
- 0000000 — Cadastral number TAP / Κτηματολογικός αριθμός TAP

Reference to Excel
Παραπομπή σε φύλλο Excel

Working Strip width(m)	/	Πλάτος ζώνης εργασίας(μ)
28		

Αρ. οικ. 179345 / 24-7-2017

Ο ΜΗΧ/ΚΟΣ	Ο ΤΜ/ΡΧΗΣ	ΕΘΕΩΡΗΘΗ Ο Δ/ΝΤΗΣ
Σ. ΤΣΤΑΝΤΟΥΛΑΣ		Γ. ΓΙΔΑΚΟΥ

REVISION CODE / ΚΩΔΙΚΟΣ ΑΝΑΘΕΩΡΗΣΗΣ	DATE / ΗΜΕΡΟΜΗΝΙΑ	PURPOSE OF ISSUE / ΣΚΟΠΟΣ ΕΚΔΟΣΗΣ	CREATED BY / ΔΗΜΙΟΥΡΓΗΘΗΚΕ ΑΠΟ	CHECKED BY / ΕΛΕΓΧΘΗΚΕ ΑΠΟ	APPROVED BY / ΕΓΚΡΙΘΗΚΕ ΑΠΟ	REVIEW DATE / ΗΜΕΡΟΜΗΝΙΑ ΑΝΑΘΕΩΡΗΣΗΣ	ACCEPTED BY / ΕΓΙΝΕ ΑΠΟΔΕΚΤΟ ΑΠΟ
00	2017-06-15	ISSUED FOR INFORMATION ΕΚΔΟΣΗ ΠΡΟΣ ΠΛΗΡΟΦΟΡΗΣΗ	ECI	KAP	TAP	2017-06-15	ZET
0B	2015-05-11	ISSUED FOR DIC, IDC ΕΚΔΟΣΗ ΠΡΟΣ ΑΝΑΣΚΟΠΗΣΗ	ECI	KAP	TAP	2015-05-18	ZET
0A	2015-04-30	ISSUED FOR DIC, IDC ΕΚΔΟΣΗ ΠΡΟΣ ΑΝΑΣΚΟΠΗΣΗ	ECI	KAP	TAP	2015-05-04	ZET
			CONTRACTOR ΑΝΑΔΟΧΟΣ			TAP	

COMPANY / ΕΤΑΙΡΕΙΑ: **TRANS ADRIATIC PIPELINE AG**

PROJECT TITLE / ΤΙΤΛΟΣ ΕΡΓΟΥ: TRANS ADRIATIC PIPELINE
ΔΙΑΔΡΙΑΤΙΚΟΣ ΑΓΩΓΟΣ ΦΥΣΙΚΟΥ ΑΕΡΙΟΥ

CONTRACTOR / ΑΝΑΔΟΧΟΣ: MTC MAKEDONIKI TECHNICAL COMPANY, 21 25th Martiou Str., 54645, Thessaloniki Greece, Greece


MTC MAKEDONIKI TECHNICAL COMPANY — Trans Adriatic Pipeline

CERTIFIED ENGINEER / ΑΔΕΙΟΥΧΟΣ ΜΗΧΑΝΙΚΟΣ


2017-06-15	TAP Office Athens
REVIEW PERIOD ΗΜΕΡΟΜΗΝΙΑ	REVIEW BY ΕΓΚΡΙΘΗΚΕ ΑΠΟ


DOCUMENT TITLE / ΤΙΤΛΟΣ ΕΓΓΡΑΦΟΥ: CADASTRAL MAP / ΚΤΗΜΑΤΟΛΟΓΙΚΟ ΔΙΑΓΡΑΜΜΑ
FROM/ΑΠΟ IP0069+131.849m TO/ΕΩΣ IP0075+53.353m


Company Representative / Εκπρόσωπος Εταιρείας	Theodore Zervas	Scale / Κλίμακα	1:1000	Sheet / Φύλλο	01
Company Reference / Κωδικός Εταιρείας	C473	Document Number / Αριθμός Εγγράφου	GPL00 - MAK - 660 - X - DFR - 0035 - 01		00
Document Originator / Δημιουργός Εγγράφου	Panagiotis Karamoschos	Sub-Project Code / Κωδικός Υποέργου; Originator Code / Κωδικός Μελετητή; System Code / Κωδικός Συστήματος; Discipline Code / Κωδικός Τμήματος; Drawing Type Code / Κωδικός Τύπου Εγγράφου; Sequence Number / Σειριακός Αριθμός; Sheet Number / Αριθμός Φύλλου		Revision Code / Κωδικός Αναθεώρησης	
Vendor Document ID / Κωδικός Σχεδίου Μελετητή		CAD - FILE NAME / ΟΝΟΜΑ ΑΡΧΕΙΟΥ: GPL00-MAK-660-X-DFR-0035_00.dwg	ORIGINAL SIZE / ΠΡΩΤΟΤΥΠΟ ΜΕΓΕΘΟΣ: 1190 mm x 300 mm	SIZE / ΜΕΓΕΘΟΣ	A0+

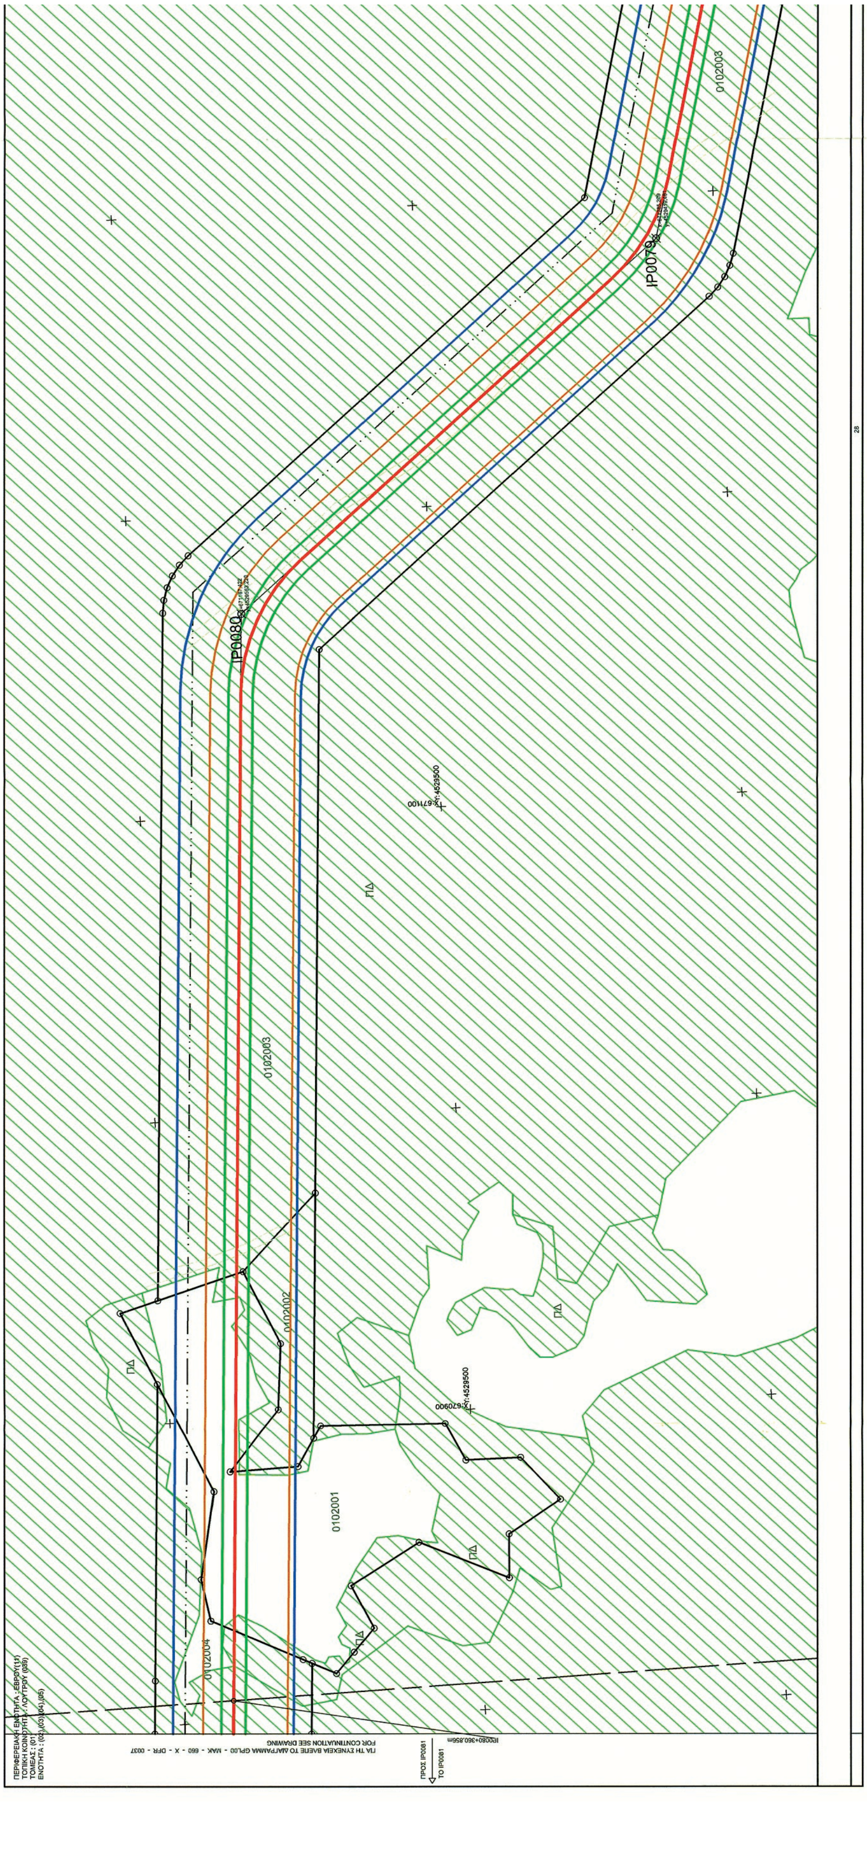



ΕΘΝΙΚΟ ΤΥΠΟΓΡΑΦΕΙΟ
Για τεχνικούς λόγους στο σχεδιάγραμμα, από το ηλεκτρονικό αρχείο, έγινε σμίκρυνση κατά ποσοστό 40%

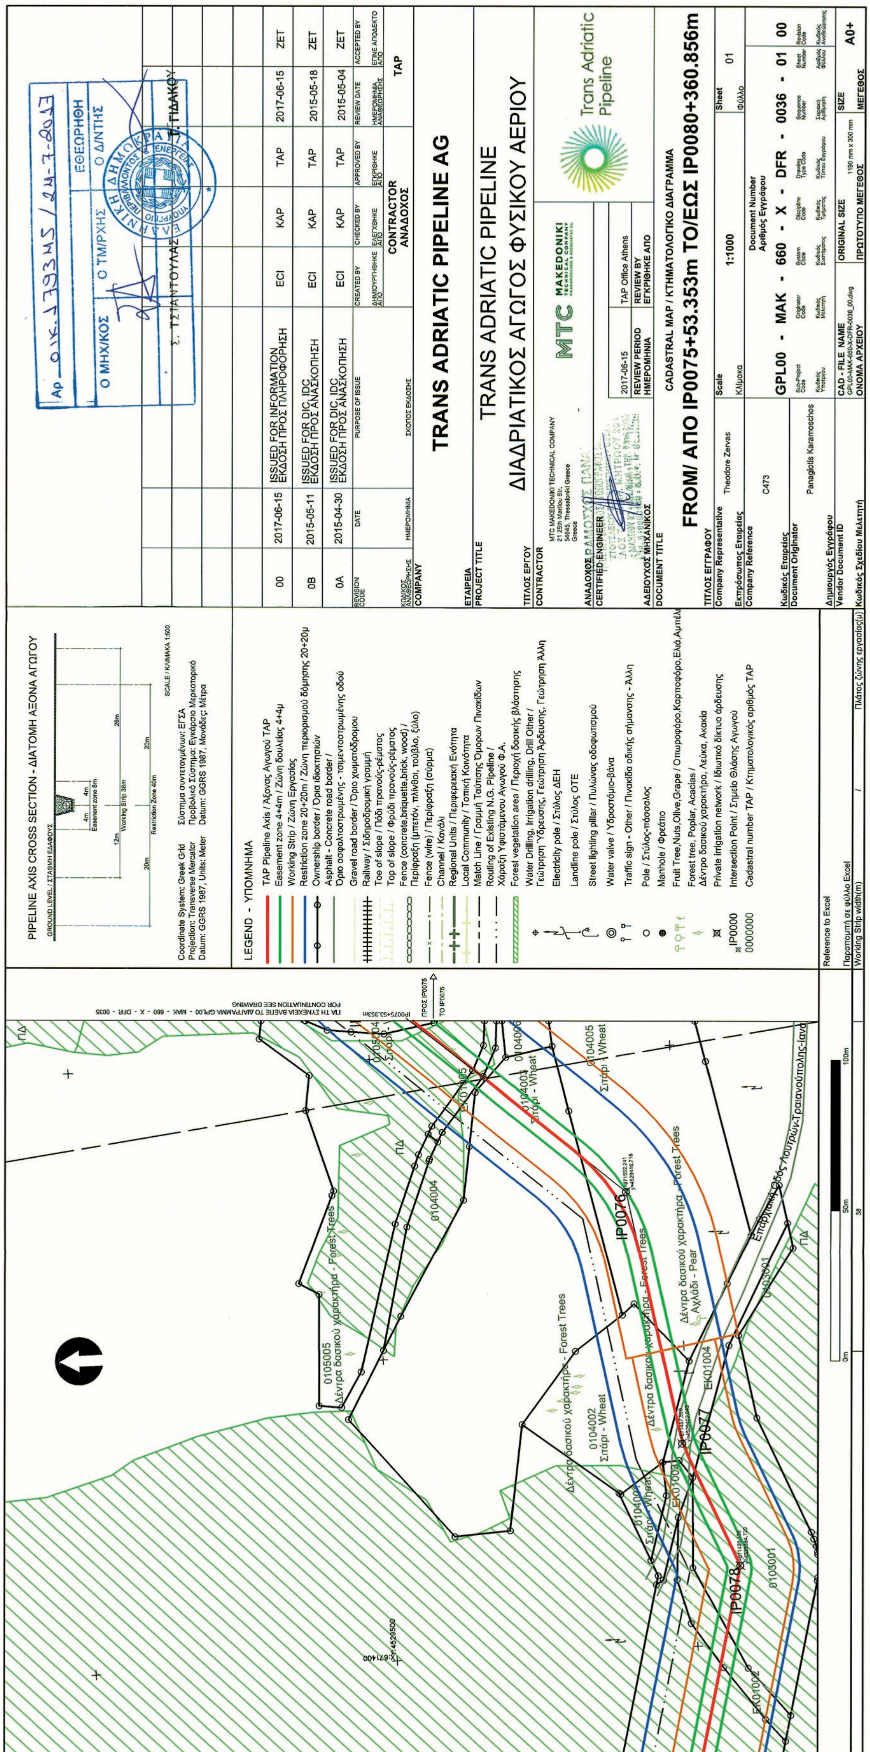
PIPELINE AXIS CROSS SECTION - ΔΙΑΤΟΜΗ ΑΞΟΝΑ ΑΓΩΓΟΥ
LEGEND - ΥΠΟΜΝΗΜΑ
TRANS ADRIATIC PIPELINE AG
TRANS ADRIATIC PIPELINE
ΔΙΑΔΡΙΑΤΙΚΟΣ ΑΓΩΓΟΣ ΦΥΣΙΚΟΥ ΑΕΡΙΟΥ
Trans Adriatic Pipeline
CADASTRAL MAP / ΚΤΗΜΑΤΟΛΟΓΙΚΟ ΔΙΑΓΡΑΜΜΑ
FROM/ ΑΠΟ IP0075+53.353m TO/ΕΩΣ IP0080+360.856m
1:1000
GPL00 - MAK - 660 - X - DFR - 0036 - 01 00
A0+

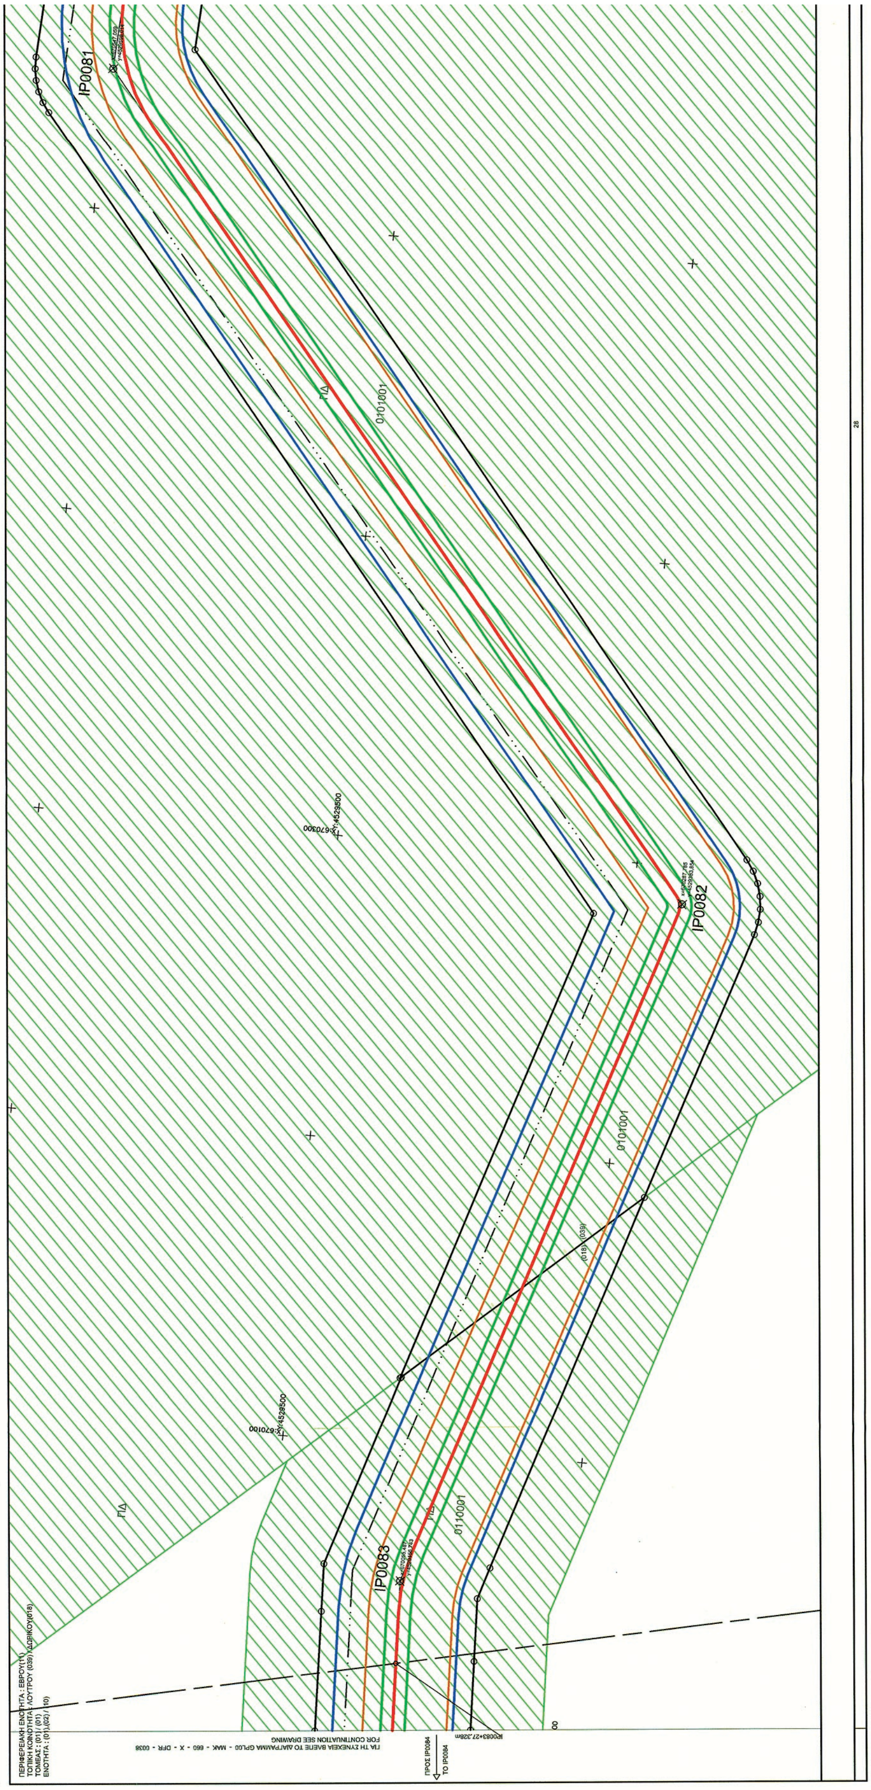

IP0081
IP0082
IP0083

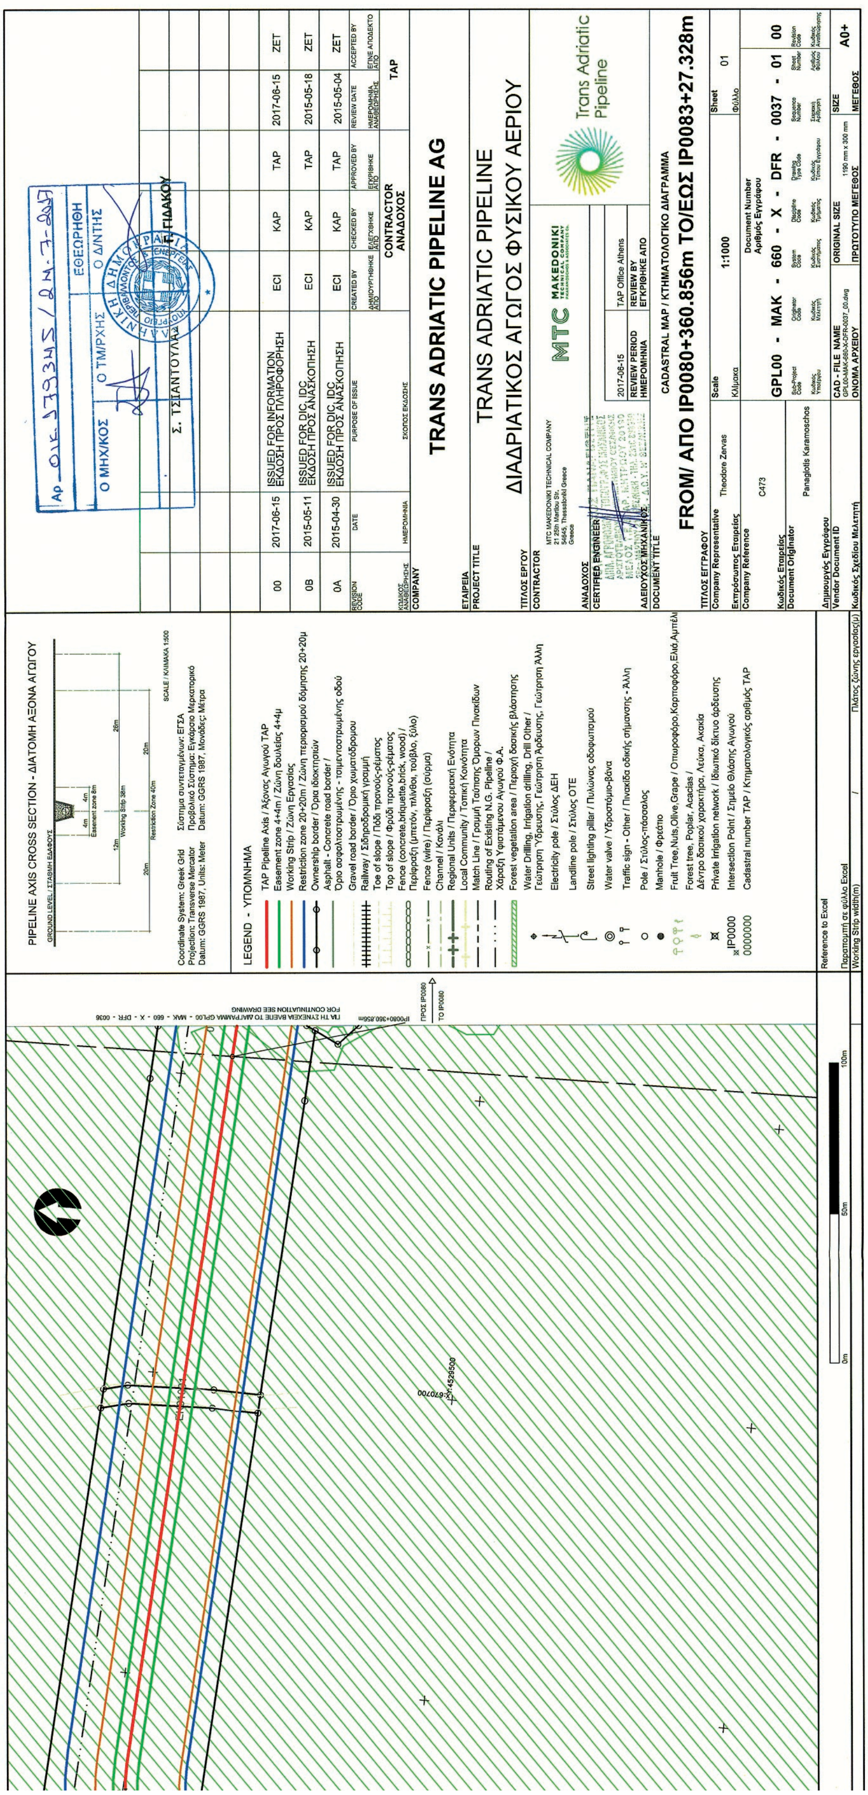
PIPELINE AXIS CROSS SECTION - ΔΙΑΤΟΜΗ ΑΞΟΝΑ ΑΓΩΓΟΥ
Coordinate System: Greek Grid
Projection: Transverse Mercator
Datum: GGRS 1987, Units: Meter
Σύστημα συντεταγμένων: ΕΓΣΑ
Προβολικό Σύστημα: Εγκάρσιο Μερκατορικό
Datum: GGRS 1987, Μονάδες: Μέτρα
SCALE / ΚΛΙΜΑΚΑ 1:500
LEGEND - ΥΠΟΜΝΗΜΑ
TAP Pipeline Axis / Άξονας Αγωγού TAP
Easement zone 4+4m / Ζώνη δουλείας 4+4μ
Working Strip / Ζώνη Εργασίας
Restriction zone 20+20m / Ζώνη περιορισμού δόμησης 20+20μ
Ownership border / Όρια ιδιοκτησιών
Asphalt - Concrete road border / Όριο ασφαλτοστρωμένης - τσιμεντοστρωμένης οδού
Gravel road border / Όριο χωματόδρομου
Railway / Σιδηροδρομική γραμμή
Toe of slope / Πόδι πρανούς-ρέματος
Top of slope / Φρύδι πρανούς-ρέματος
Fence (concrete,briquette,brick, wood) / Περίφραξη (μπετόν, πλίνθοι, τούβλο, ξύλο)
Fence (wire) / Περίφραξη (σύρμα)
Channel / Κανάλι
Regional Units / Περιφερειακή Ενότητα
Local Community / Τοπική Κοινότητα
Match Line / Γραμμή Ταύτισης Όμορων Πινακίδων
Routing of Existing N.G. Pipeline / Χάραξη Υφιστάμενου Αγωγού Φ.Α.
Forest vegetation area / Περιοχή δασικής βλάστησης
Water Drilling, Irrigation drilling, Drill Other / Γεώτρηση Ύδρευσης, Γεώτρηση Άρδευσης, Γεώτρηση Άλλη
Electricity pole / Στύλος ΔΕΗ
Landline pole / Στύλος ΟΤΕ
Street lighting pillar / Πυλώνας οδοφωτισμού
Water valve / Υδροστόμιο-βάνα
Traffic sign - Other / Πινακίδα οδικής σήμανσης - Άλλη
Pole / Στύλος-πάσσαλος
Manhole / Φρεάτιο
Fruit Tree,Nuts,Olive,Grape / Οπωροφόρο,Καρποφόρο,Ελιά,Αμπέλι
Forest tree, Poplar, Acacias / Δέντρο δασικού χαρακτήρα, Λεύκα, Ακακία
Private Irrigation network / Ιδιωτικό δίκτυο άρδευσης
Intersection Point / Σημείο Θλάσης Αγωγού
Cadastral number TAP / Κτηματολογικός αριθμός TAP
Reference to Excel
Παραπομπή σε φύλλο Excel
Working Strip width(m) / Πλάτος ζώνης εργασίας(μ)
ΠΡΟΣ IP0080
TO IP0080
00 2017-06-15 ISSUED FOR INFORMATION ΕΚΔΟΣΗ ΠΡΟΣ ΠΛΗΡΟΦΟΡΗΣΗ ECI KAP TAP 2017-06-15 ZET
0B 2015-05-11 ISSUED FOR DIC, IDC ΕΚΔΟΣΗ ΠΡΟΣ ΑΝΑΣΚΟΠΗΣΗ ECI KAP TAP 2015-05-18 ZET
0A 2015-04-30 ISSUED FOR DIC, IDC ΕΚΔΟΣΗ ΠΡΟΣ ΑΝΑΣΚΟΠΗΣΗ ECI KAP TAP 2015-05-04 ZET
CONTRACTOR ΑΝΑΔΟΧΟΣ
TAP
TRANS ADRIATIC PIPELINE AG
TRANS ADRIATIC PIPELINE
ΔΙΑΔΡΙΑΤΙΚΟΣ ΑΓΩΓΟΣ ΦΥΣΙΚΟΥ ΑΕΡΙΟΥ
MTC MAKEDONIKI TECHNICAL COMPANY
Trans Adriatic Pipeline
2017-06-15
TAP Office Athens
CADASTRAL MAP / ΚΤΗΜΑΤΟΛΟΓΙΚΟ ΔΙΑΓΡΑΜΜΑ
FROM/ ΑΠΟ IP0080+360.856m TO/ΕΩΣ IP0083+27.328m
Company Representative Theodore Zervas
Scale 1:1000
Sheet 01
Company Reference C473
Document Number Αριθμός Εγγράφου
GPL00 - MAK - 660 - X - DFR - 0037 - 01 00
Document Originator Panagiotis Karamoschos
ORIGINAL SIZE 1190 mm x 300 mm
SIZE A0+
Ο ΜΗΧ/ΚΟΣ
Ο ΤΜ/ΡΧΗΣ
ΕΘΕΩΡΗΘΗ
Ο Δ/ΝΤΗΣ
Σ. ΤΣΙΑΝΤΟΥΛΑΣ
Γ. ΓΙΔΑΚΟΥ

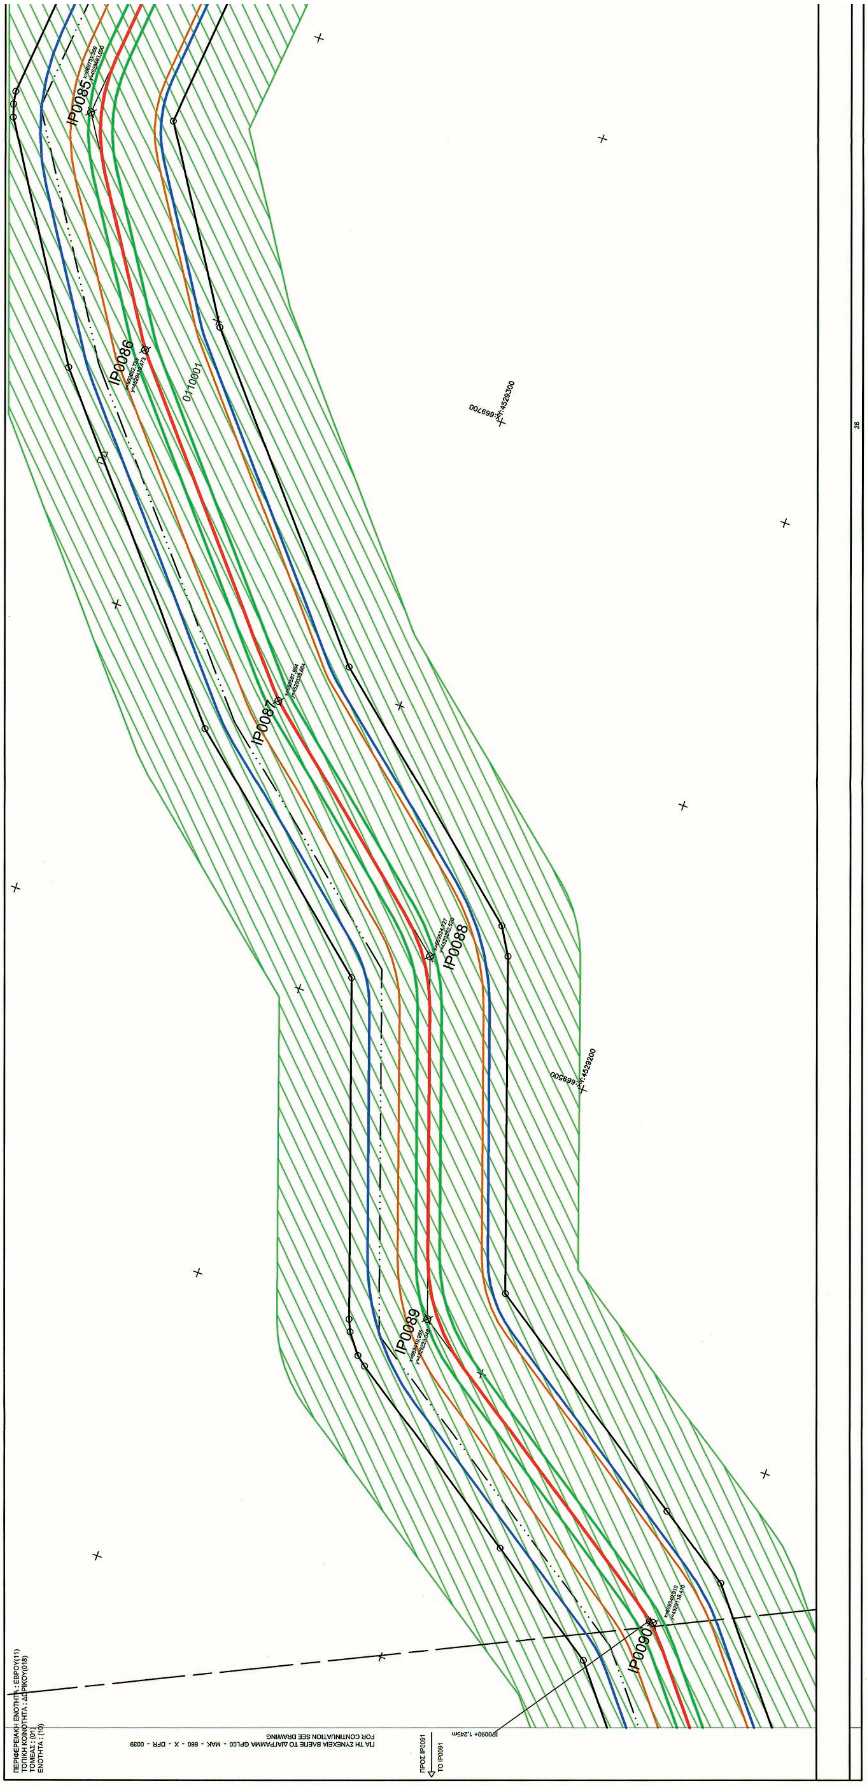

IP0085
IP0086
IP0087
IP0088
IP0089
IP0090

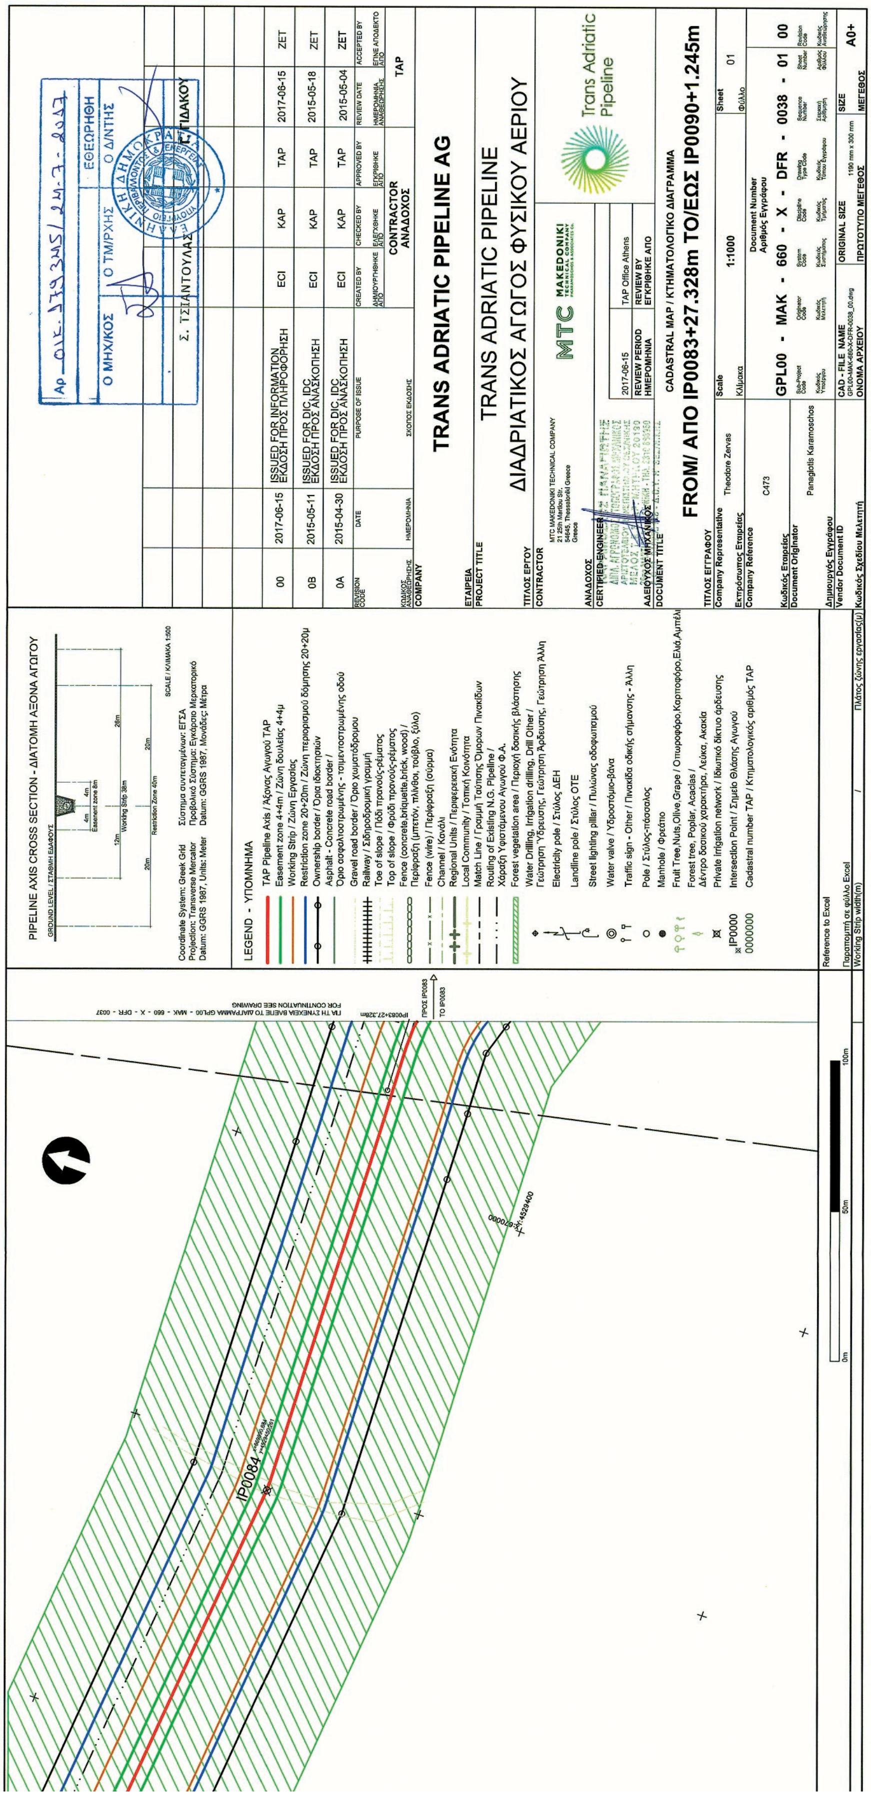

IP0084
PIPELINE AXIS CROSS SECTION - ΔΙΑΤΟΜΗ ΑΞΟΝΑ ΑΓΩΓΟΥ
LEGEND - ΥΠΟΜΝΗΜΑ
TAP Pipeline Axis / Άξονας Αγωγού TAP
Easement zone 4+4m / Ζώνη δουλείας 4+4μ
Working Strip / Ζώνη Εργασίας
Restriction zone 20+20m / Ζώνη περιορισμού δόμησης 20+20μ
Ownership border / Όρια ιδιοκτησιών
Railway / Σιδηροδρομική γραμμή
Fence (wire) / Περίφραξη (σύρμα)
Channel / Κανάλι
Regional Units / Περιφερειακή Ενότητα
Local Community / Τοπική Κοινότητα
Electricity pole / Στύλος ΔΕΗ
Landline pole / Στύλος ΟΤΕ
Street lighting pillar / Πυλώνας οδοφωτισμού
Water valve / Υδροστόμιο-βάνα
Pole / Στύλος-πάσσαλος
Manhole / Φρεάτιο
Private Irrigation network / Ιδιωτικό δίκτυο άρδευσης
Intersection Point / Σημείο Θλάσης Αγωγού
Cadastral number TAP / Κτηματολογικός αριθμός TAP
Reference to Excel
Working Strip width(m)
ISSUED FOR INFORMATION / ΕΚΔΟΣΗ ΠΡΟΣ ΠΛΗΡΟΦΟΡΗΣΗ
ISSUED FOR DIC, IDC / ΕΚΔΟΣΗ ΠΡΟΣ ΑΝΑΣΚΟΠΗΣΗ
2017-06-15
2015-05-11
2015-04-30
ECI
KAP
TAP
ZET
TRANS ADRIATIC PIPELINE AG
TRANS ADRIATIC PIPELINE
ΔΙΑΔΡΙΑΤΙΚΟΣ ΑΓΩΓΟΣ ΦΥΣΙΚΟΥ ΑΕΡΙΟΥ
MTC MAKEDONIKI
Trans Adriatic Pipeline
CADASTRAL MAP / ΚΤΗΜΑΤΟΛΟΓΙΚΟ ΔΙΑΓΡΑΜΜΑ
FROM/ ΑΠΟ IP0083+27.328m TO/ΕΩΣ IP0090+1.245m
Theodore Zervas
Panagiotis Karamoschos
1:1000
GPL00 - MAK - 660 - X - DFR - 0038 - 01 00
A0+
Σ. ΤΣΙΑΝΤΟΥΛΑΣ
ΕΘΕΩΡΗΘΗ

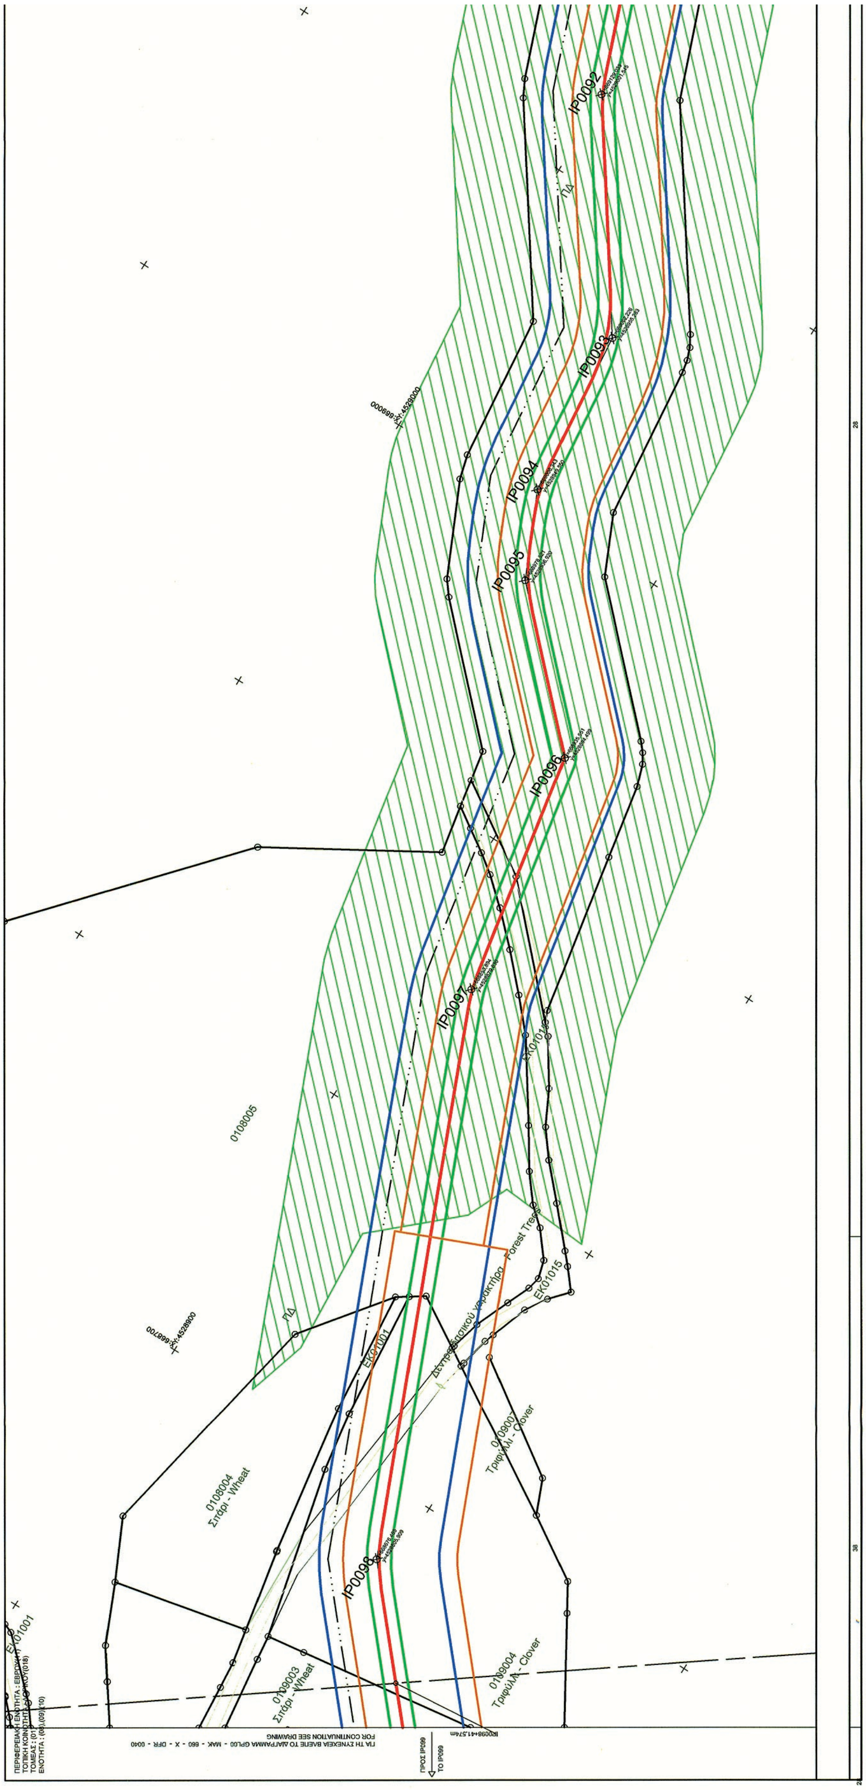


ΕΘΝΙΚΟ ΤΥΠΟΓΡΑΦΕΙΟ
Για τεχνικούς λόγους στο σχεδιάγραμμα, από το ηλεκτρονικό αρχείο, έγινε σμίκρυνση κατά ποσοστό 40%

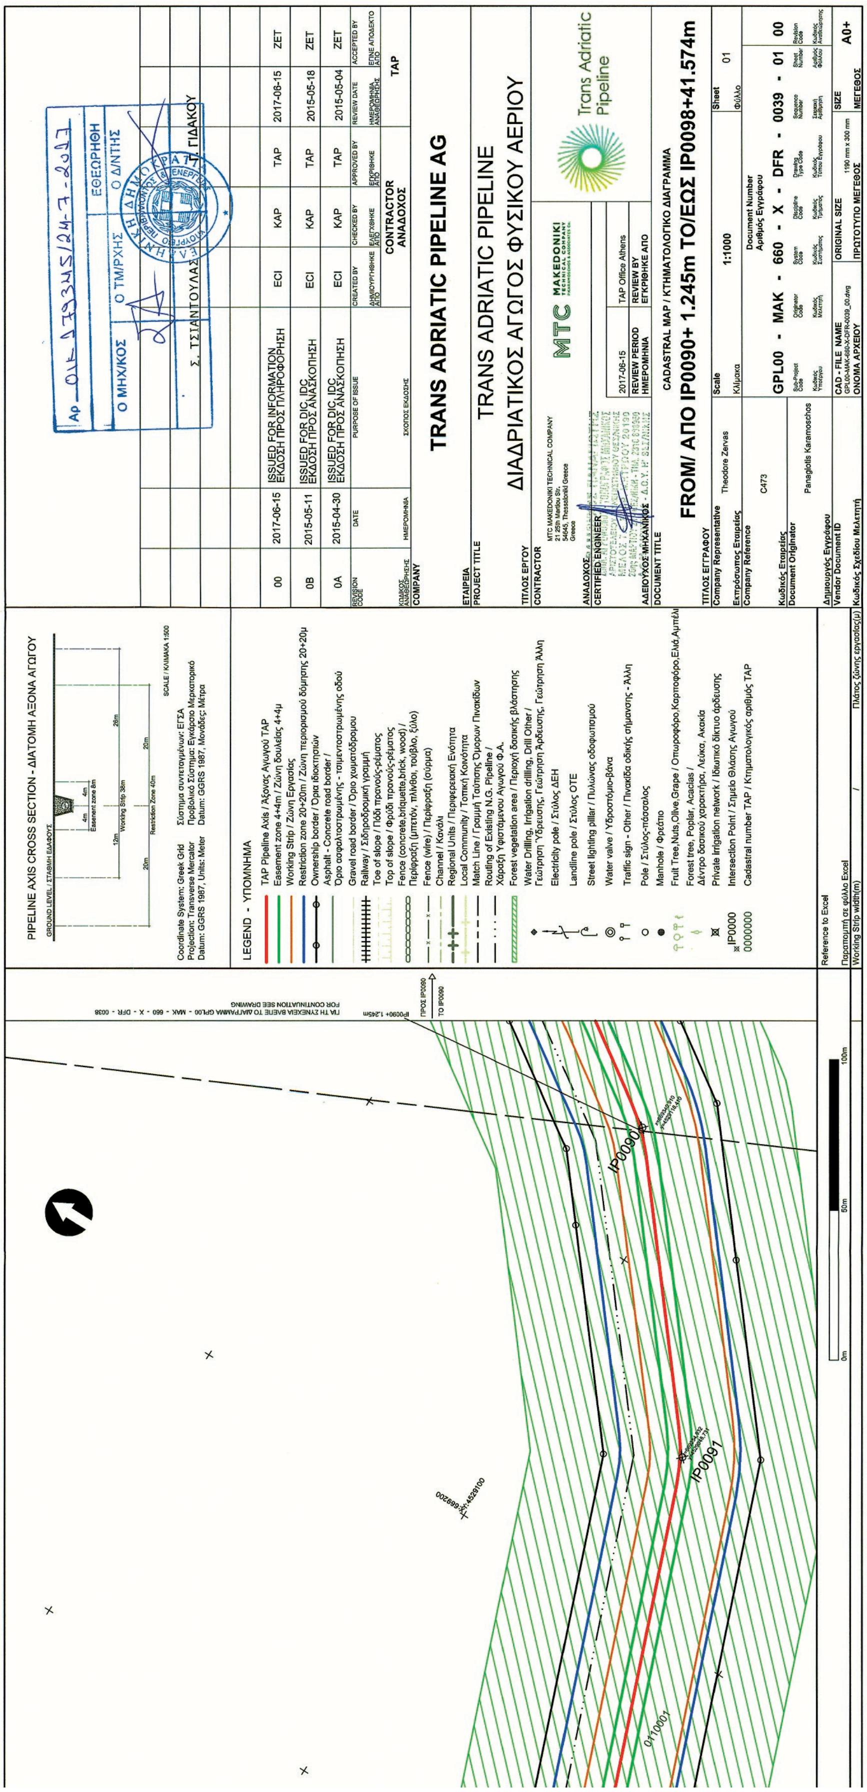

PIPELINE AXIS CROSS SECTION - ΔΙΑΤΟΜΗ ΑΞΟΝΑ ΑΓΩΓΟΥ
LEGEND - ΥΠΟΜΝΗΜΑ
TRANS ADRIATIC PIPELINE AG
TRANS ADRIATIC PIPELINE
ΔΙΑΔΡΙΑΤΙΚΟΣ ΑΓΩΓΟΣ ΦΥΣΙΚΟΥ ΑΕΡΙΟΥ
CADASTRAL MAP / ΚΤΗΜΑΤΟΛΟΓΙΚΟ ΔΙΑΓΡΑΜΜΑ
FROM/ ΑΠΟ IP0090+ 1.245m TO/ΕΩΣ IP0098+41.574m
GPL00 - MAK - 660 - X - DFR - 0039 - 01 00
IP0090
IP0091



ΕΘΝΙΚΟ ΤΥΠΟΓΡΑΦΕΙΟ
Για τεχνικούς λόγους στο σχεδιάγραμμα, από το ηλεκτρονικό αρχείο, έγινε σμίκρυνση κατά ποσοστό 40%

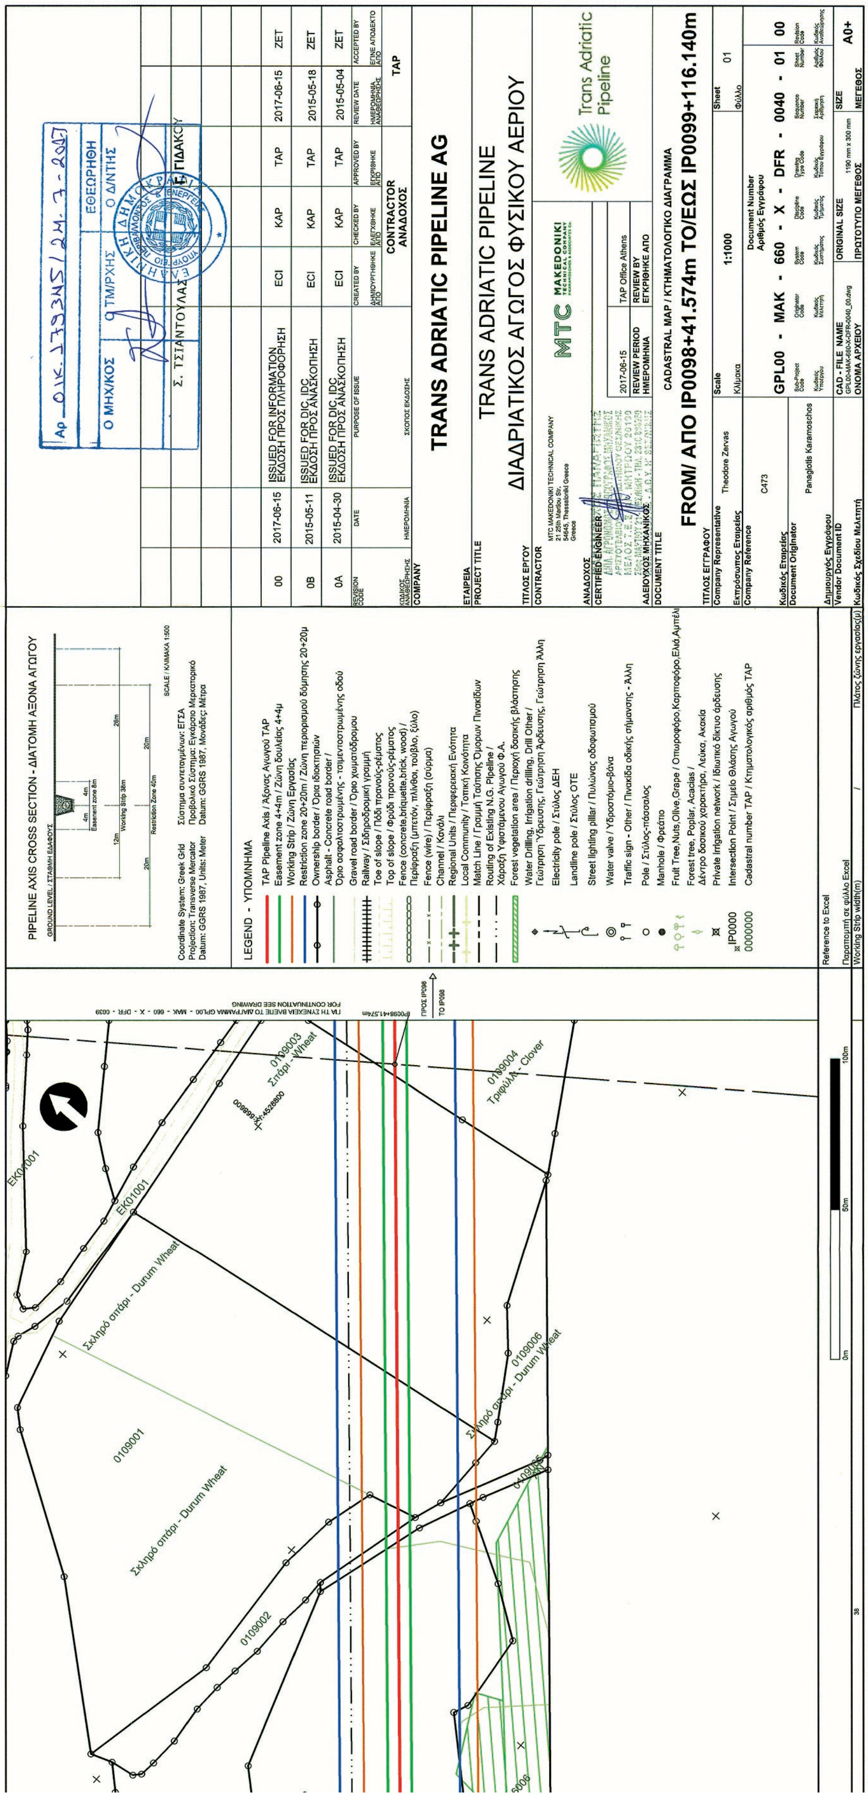



PIPELINE AXIS CROSS SECTION - ΔΙΑΤΟΜΗ ΑΞΟΝΑ ΑΓΩΓΟΥ
GROUND LEVEL / ΣΤΑΘΜΗ ΕΔΑΦΟΥΣ
Easement zone 8m
Working Strip 38m
Restriction Zone 40m
SCALE / ΚΛΙΜΑΚΑ 1:500
Coordinate System: Greek Grid
Projection: Transverse Mercator
Datum: GGRS 1987, Units: Meter
Σύστημα συντεταγμένων: ΕΓΣΑ
Προβολικό Σύστημα: Εγκάρσιο Μερκατορικό
Datum: GGRS 1987, Μονάδες: Μέτρα
LEGEND - ΥΠΟΜΝΗΜΑ
TAP Pipeline Axis / Άξονας Αγωγού TAP
Easement zone 4+4m / Ζώνη δουλείας 4+4μ
Working Strip / Ζώνη Εργασίας
Restriction zone 20+20m / Ζώνη περιορισμού δόμησης 20+20μ
Ownership border / Όρια ιδιοκτησιών
Asphalt - Concrete road border / Όριο ασφαλτοστρωμένης - τσιμεντοστρωμένης οδού
Gravel road border / Όριο χωματόδρομου
Railway / Σιδηροδρομική γραμμή
Toe of slope / Πόδι πρανούς-ρέματος
Top of slope / Φρύδι πρανούς-ρέματος
Fence (concrete,briquette,brick, wood) / Περίφραξη (μπετόν, πλίνθοι, τούβλο, ξύλο)
Fence (wire) / Περίφραξη (σύρμα)
Channel / Κανάλι
Regional Units / Περιφερειακή Ενότητα
Local Community / Τοπική Κοινότητα
Match Line / Γραμμή Ταύτισης Όμορων Πινακίδων
Routing of Existing N.G. Pipeline / Χάραξη Υφιστάμενου Αγωγού Φ.Α.
Forest vegetation area / Περιοχή δασικής βλάστησης
Water Drilling, Irrigation drilling, Drill Other / Γεώτρηση Ύδρευσης, Γεώτρηση Άρδευσης, Γεώτρηση Άλλη
Electricity pole / Στύλος ΔΕΗ
Landline pole / Στύλος ΟΤΕ
Street lighting pillar / Πυλώνας οδοφωτισμού
Water valve / Υδροστόμιο-βάνα
Traffic sign - Other / Πινακίδα οδικής σήμανσης - Άλλη
Pole / Στύλος-πάσσαλος
Manhole / Φρεάτιο
Fruit Tree,Nuts,Olive,Grape / Οπωροφόρο,Καρποφόρο,Ελιά,Αμπέλι
Forest tree, Poplar, Acacias / Δέντρο δασικού χαρακτήρα, Λεύκα, Ακακία
Private irrigation network / Ιδιωτικό δίκτυο άρδευσης
IP0000 Intersection Point / Σημείο Θλάσης Αγωγού
0000000 Cadastral number TAP / Κτηματολογικός αριθμός TAP
Reference to Excel
Παραπομπή σε φύλλο Excel
Working Strip width(m)
Πλάτος ζώνης εργασίας(μ)
ΓΙΑ ΤΗ ΣΥΝΕΧΕΙΑ ΒΛΕΠΕ ΤΟ ΔΙΑΓΡΑΜΜΑ GPL00 - MAK - 660 - X - DFR - 0039
FOR CONTINUATION SEE DRAWING
ΠΡΟΣ IP098
TO IP098
EK01001
0109001
0109002
0109003
0109004
0109006
Σκληρό σιτάρι - Durum Wheat
Σιτάρι - Wheat
Τριφύλλι - Clover
0m
50m
100m
38
Αρ. ΟΙΚ. 179345 / 24-7-2017
Ο ΜΗΧ/ΚΟΣ
Ο ΤΜ/ΡΧΗΣ
ΕΘΕΩΡΗΘΗ
Ο Δ/ΝΤΗΣ
Σ. ΤΣΙΑΝΤΟΥΛΑΣ
Ε. ΓΙΔΑΚΟΥ
00 | 2017-06-15 | ISSUED FOR INFORMATION ΕΚΔΟΣΗ ΠΡΟΣ ΠΛΗΡΟΦΟΡΗΣΗ | ECI | KAP | TAP | 2017-06-15 | ZET
0B | 2015-05-11 | ISSUED FOR DIC, IDC ΕΚΔΟΣΗ ΠΡΟΣ ΑΝΑΣΚΟΠΗΣΗ | ECI | KAP | TAP | 2015-05-18 | ZET
0A | 2015-04-30 | ISSUED FOR DIC, IDC ΕΚΔΟΣΗ ΠΡΟΣ ΑΝΑΣΚΟΠΗΣΗ | ECI | KAP | TAP | 2015-05-04 | ZET
REVISION CODE | DATE | PURPOSE OF ISSUE | CREATED BY | CHECKED BY | APPROVED BY | REVIEW DATE | ACCEPTED BY
ΚΩΔΙΚΟΣ ΑΝΑΘΕΩΡΗΣΗΣ | ΗΜΕΡΟΜΗΝΙΑ | ΣΚΟΠΟΣ ΕΚΔΟΣΗΣ | ΔΗΜΙΟΥΡΓΗΘΗΚΕ ΑΠΟ | ΕΛΕΓΧΘΗΚΕ ΑΠΟ | ΕΓΚΡΙΘΗΚΕ ΑΠΟ | ΗΜΕΡΟΜΗΝΙΑ ΑΝΑΘΕΩΡΗΣΗΣ | ΕΓΙΝΕ ΑΠΟΔΕΚΤΟ ΑΠΟ
CONTRACTOR ΑΝΑΔΟΧΟΣ
TAP
COMPANY
ΕΤΑΙΡΕΙΑ
TRANS ADRIATIC PIPELINE AG
PROJECT TITLE
ΤΙΤΛΟΣ ΕΡΓΟΥ
TRANS ADRIATIC PIPELINE
ΔΙΑΔΡΙΑΤΙΚΟΣ ΑΓΩΓΟΣ ΦΥΣΙΚΟΥ ΑΕΡΙΟΥ
CONTRACTOR
ΑΝΑΔΟΧΟΣ
MTC MAKEDONIKI TECHNICAL COMPANY
21 25th Martiou Str.
54645, Thessaloniki Greece
Greece
MTC MAKEDONIKI TECHNICAL COMPANY
Trans Adriatic Pipeline
CERTIFIED ENGINEER
ΑΔΕΙΟΥΧΟΣ ΜΗΧΑΝΙΚΟΣ
2017-06-15
REVIEW PERIOD
ΗΜΕΡΟΜΗΝΙΑ
TAP Office Athens
REVIEW BY
ΕΓΚΡΙΘΗΚΕ ΑΠΟ
DOCUMENT TITLE
ΤΙΤΛΟΣ ΕΓΓΡΑΦΟΥ
CADASTRAL MAP / ΚΤΗΜΑΤΟΛΟΓΙΚΟ ΔΙΑΓΡΑΜΜΑ
FROM/ ΑΠΟ IP0098+41.574m TO/ΕΩΣ IP0099+116.140m
Company Representative
Εκπρόσωπος Εταιρείας
Theodore Zervas
Scale
Κλίμακα
1:1000
Sheet
Φύλλο
01
Company Reference
Κωδικός Εταιρείας
C473
Document Number
Αριθμός Εγγράφου
GPL00 - MAK - 660 - X - DFR - 0040 - 01 00
Document Originator
Δημιουργός Εγγράφου
Panagiotis Karamoschos
Vendor Document ID
Κωδικός Σχεδίου Μελετητή
CAD - FILE NAME
GPL00-MAK-660-X-DFR-0040_00.dwg
ΟΝΟΜΑ ΑΡΧΕΙΟΥ
ORIGINAL SIZE
1190 mm x 300 mm
ΠΡΩΤΟΤΥΠΟ ΜΕΓΕΘΟΣ
SIZE
ΜΕΓΕΘΟΣ
A0+

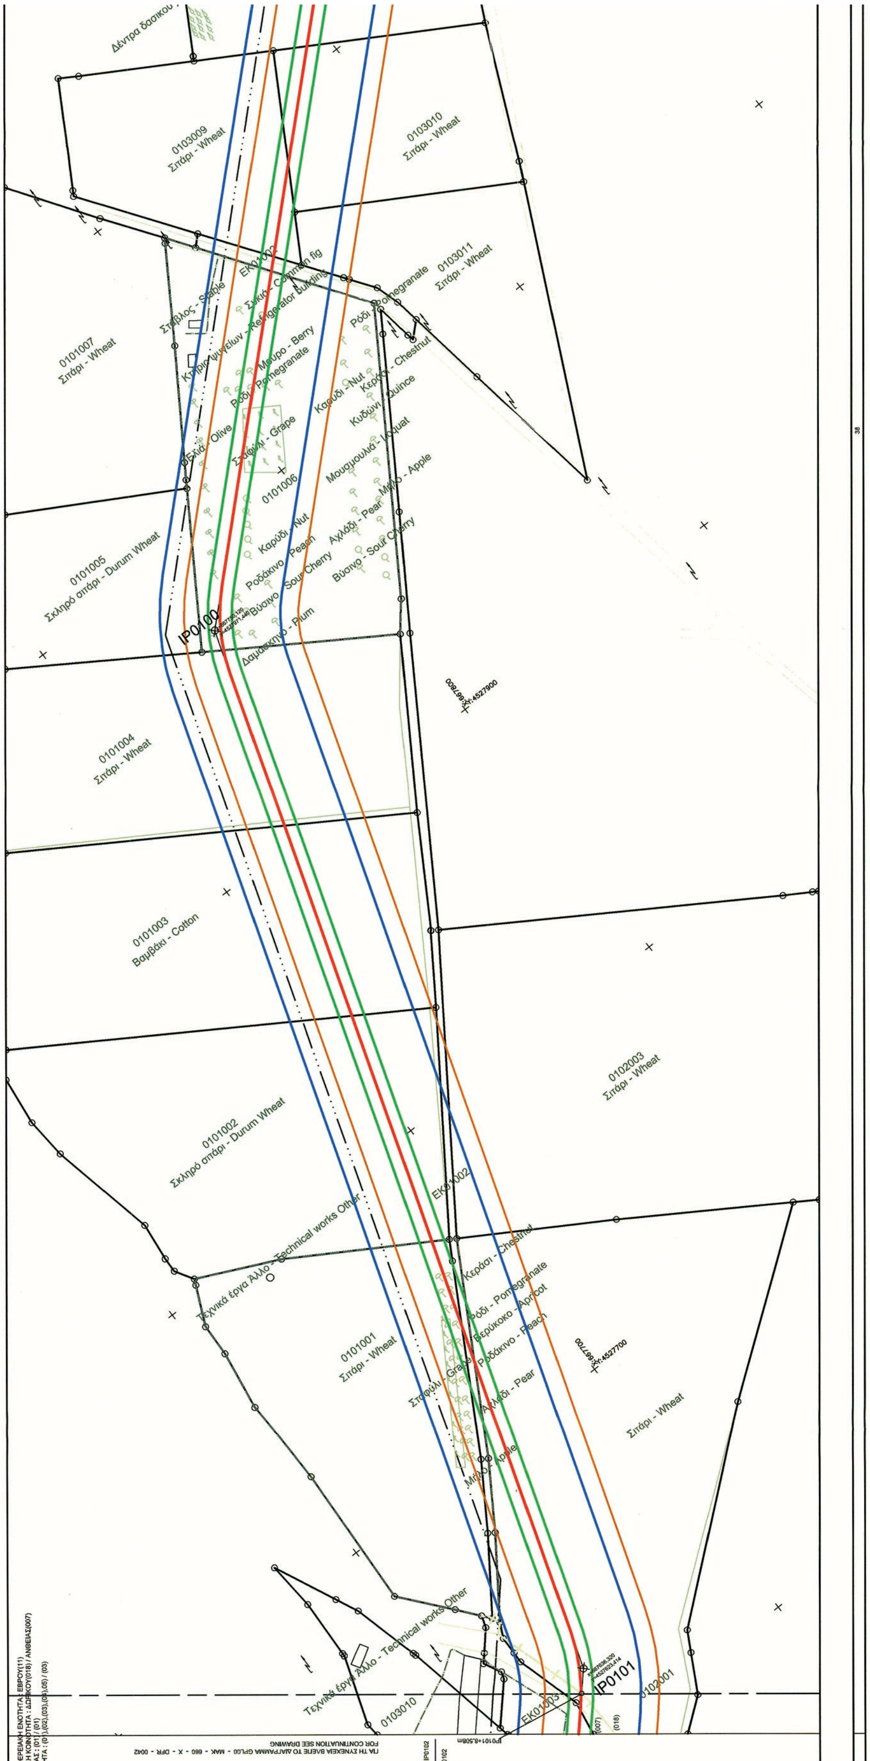


ΕΘΝΙΚΟ ΤΥΠΟΓΡΑΦΕΙΟ


Για τεχνικούς λόγους στο σχεδιάγραμμα, από το ηλεκτρονικό αρχείο, έγινε σμίκρυνση κατά ποσοστό 40%

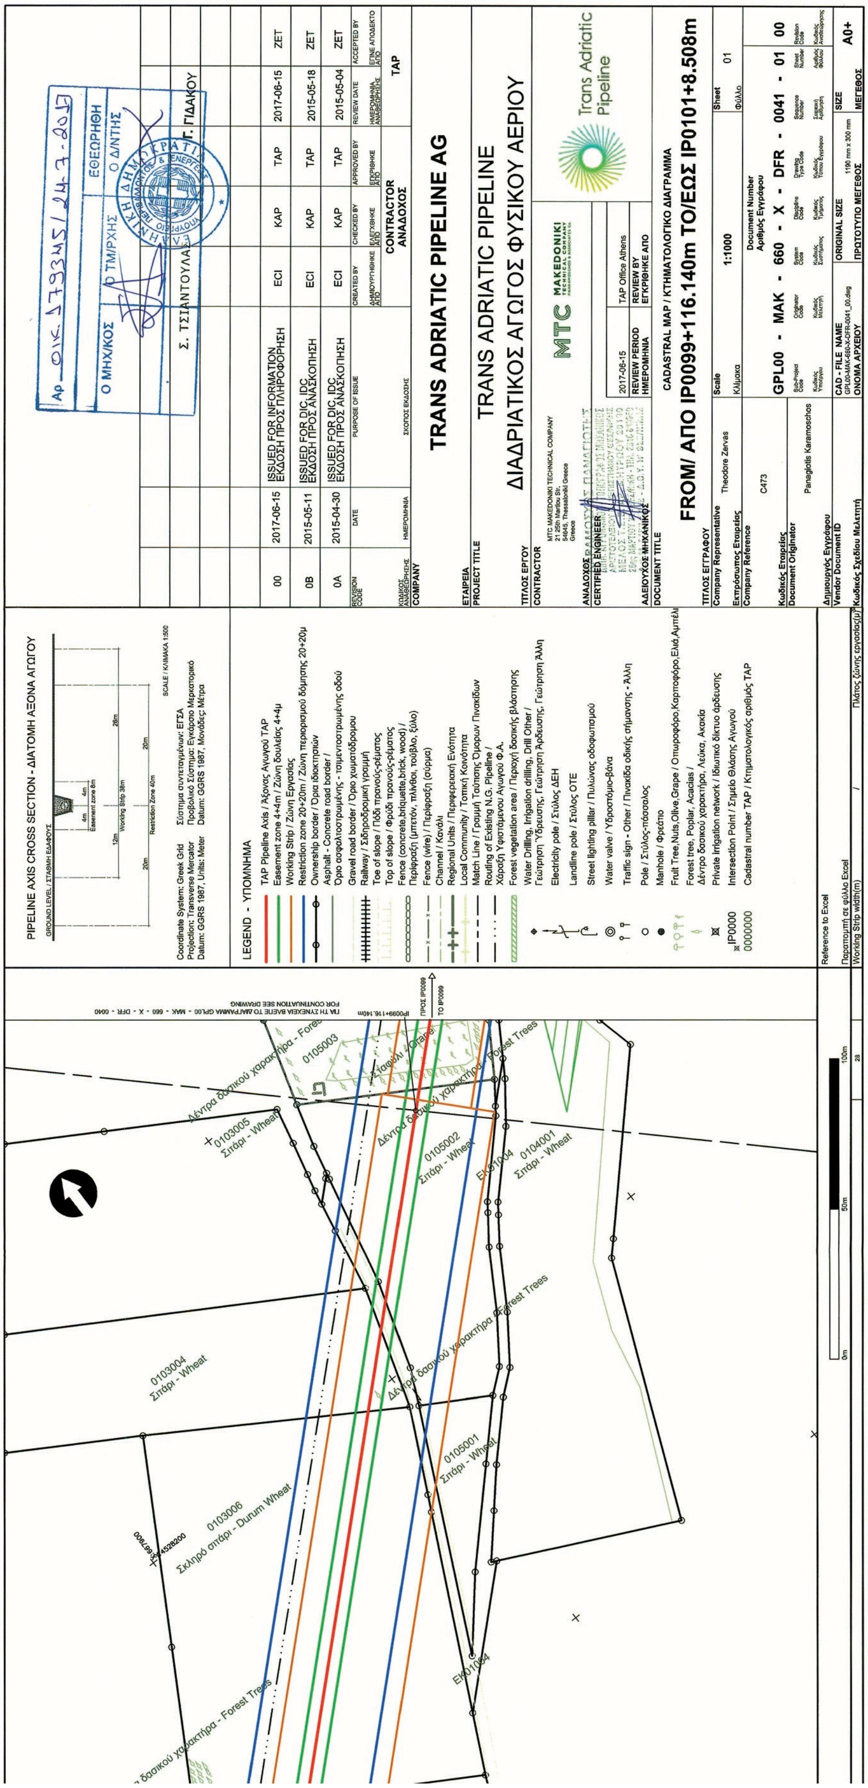
TRANS ADRIATIC PIPELINE AG
TRANS ADRIATIC PIPELINE
ΔΙΑΔΡΙΑΤΙΚΟΣ ΑΓΩΓΟΣ ΦΥΣΙΚΟΥ ΑΕΡΙΟΥ
CADASTRAL MAP / ΚΤΗΜΑΤΟΛΟΓΙΚΟ ΔΙΑΓΡΑΜΜΑ
FROM/ ΑΠΟ IP0099+116.140m TO/ΕΩΣ IP0101+8.508m
Scale / Κλίμακα 1:1000
Sheet / Φύλλο 01
GPL00 - MAK - 660 - X - DFR - 0041 - 01 00
SIZE / ΜΕΓΕΘΟΣ A0+
PIPELINE AXIS CROSS SECTION - ΔΙΑΤΟΜΗ ΑΞΟΝΑ ΑΓΩΓΟΥ
LEGEND - ΥΠΟΜΝΗΜΑ

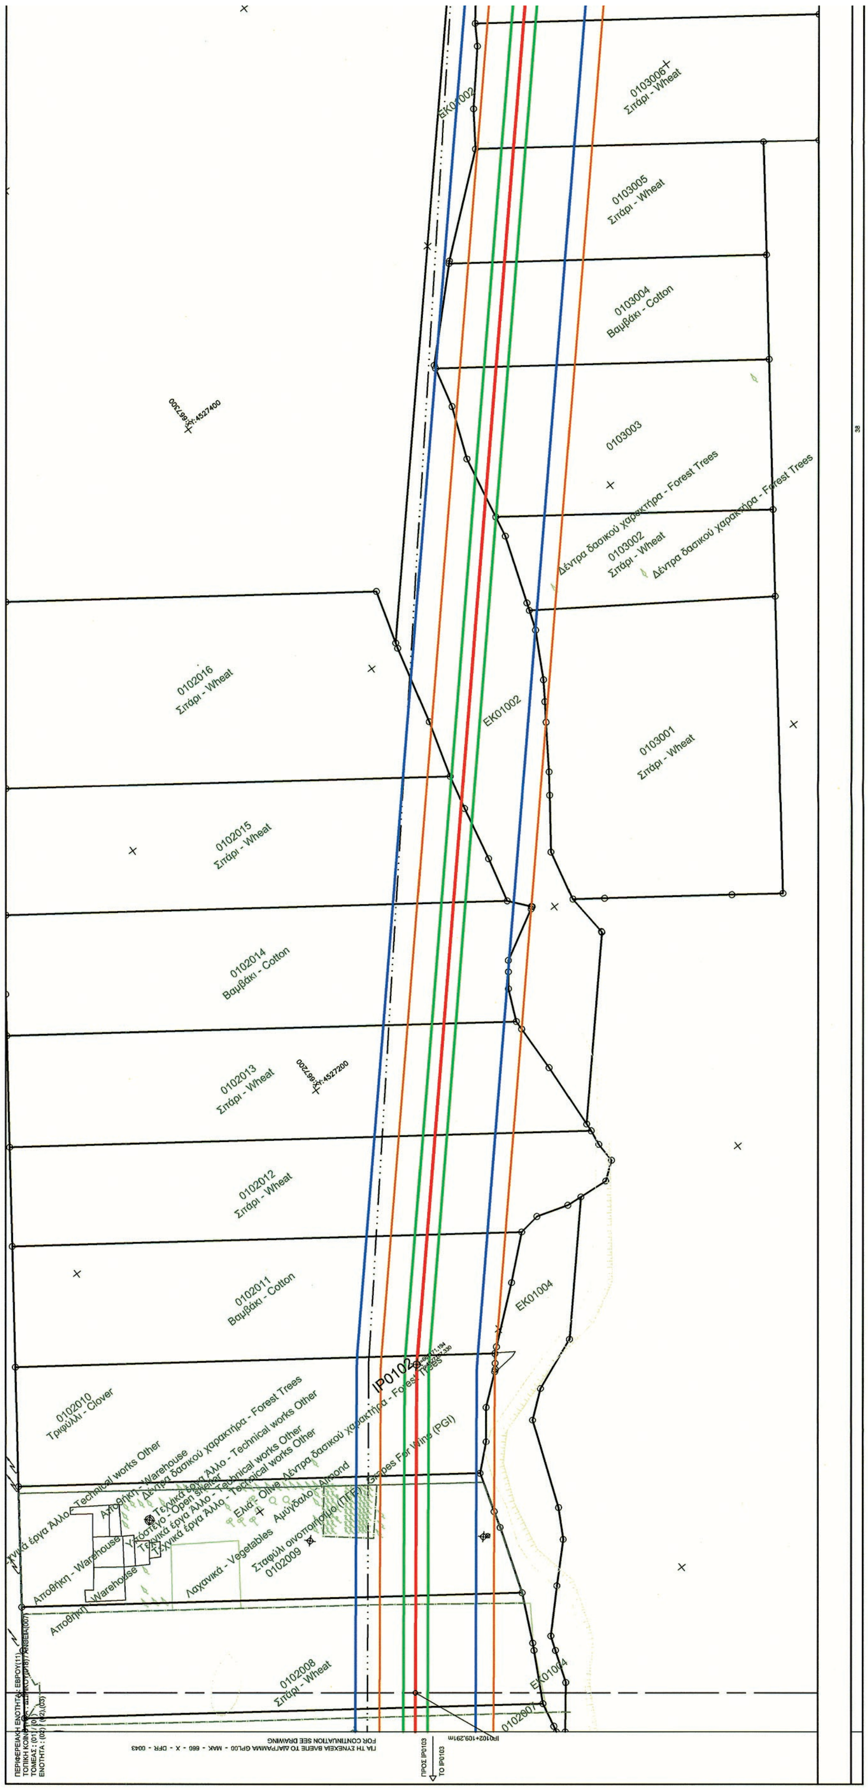


ΕΘΝΙΚΟ ΤΥΠΟΓΡΑΦΕΙΟ
Για τεχνικούς λόγους στο σχεδιάγραμμα, από το ηλεκτρονικό αρχείο, έγινε σμίκρυνση κατά ποσοστό 40%

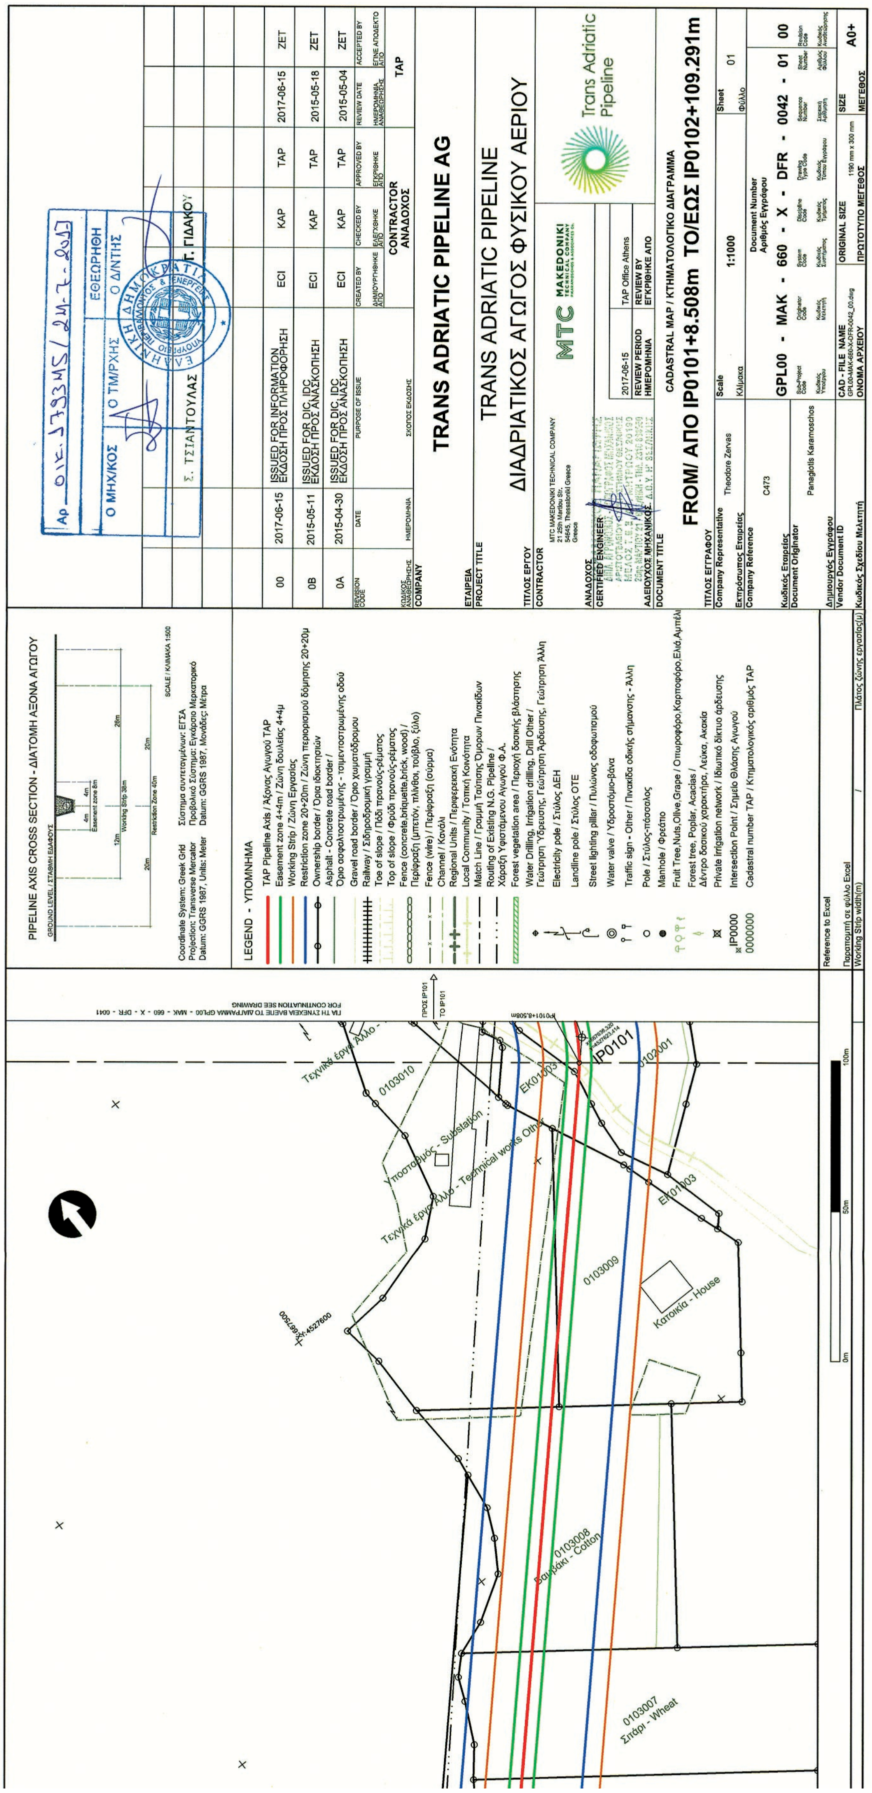

PIPELINE AXIS CROSS SECTION - ΔΙΑΤΟΜΗ ΑΞΟΝΑ ΑΓΩΓΟΥ
Coordinate System: Greek Grid / Σύστημα συντεταγμένων: ΕΓΣΑ
Projection: Transverse Mercator / Προβολικό Σύστημα: Εγκάρσιο Μερκατορικό
Datum: GGRS 1987, Units: Meter / Datum: GGRS 1987, Μονάδες: Μέτρα
LEGEND - ΥΠΟΜΝΗΜΑ
TAP Pipeline Axis / Άξονας Αγωγού TAP
Easement zone 4+4m / Ζώνη δουλείας 4+4μ
Working Strip / Ζώνη Εργασίας
Restriction zone 20+20m / Ζώνη περιορισμού δόμησης 20+20μ
Ownership border / Όρια ιδιοκτησιών
Railway / Σιδηροδρομική γραμμή
Channel / Κανάλι
Electricity pole / Στύλος ΔΕΗ
Landline pole / Στύλος ΟΤΕ
Water valve / Υδροστόμιο-βάνα
Manhole / Φρεάτιο
Intersection Point / Σημείο Θλάσης Αγωγού
Cadastral number TAP / Κτηματολογικός αριθμός TAP
TRANS ADRIATIC PIPELINE AG
TRANS ADRIATIC PIPELINE
ΔΙΑΔΡΙΑΤΙΚΟΣ ΑΓΩΓΟΣ ΦΥΣΙΚΟΥ ΑΕΡΙΟΥ
CADASTRAL MAP / ΚΤΗΜΑΤΟΛΟΓΙΚΟ ΔΙΑΓΡΑΜΜΑ
FROM/ ΑΠΟ IP0101+8.508m TO/ΕΩΣ IP0102+109.291m
GPL00 - MAK - 660 - X - DFR - 0042 - 01 00
Trans Adriatic Pipeline
MTC MAKEDONIKI
Κατοικία - House
Σιτάρι - Wheat
Βαμβάκι - Cotton
Υποσταθμός - Substation

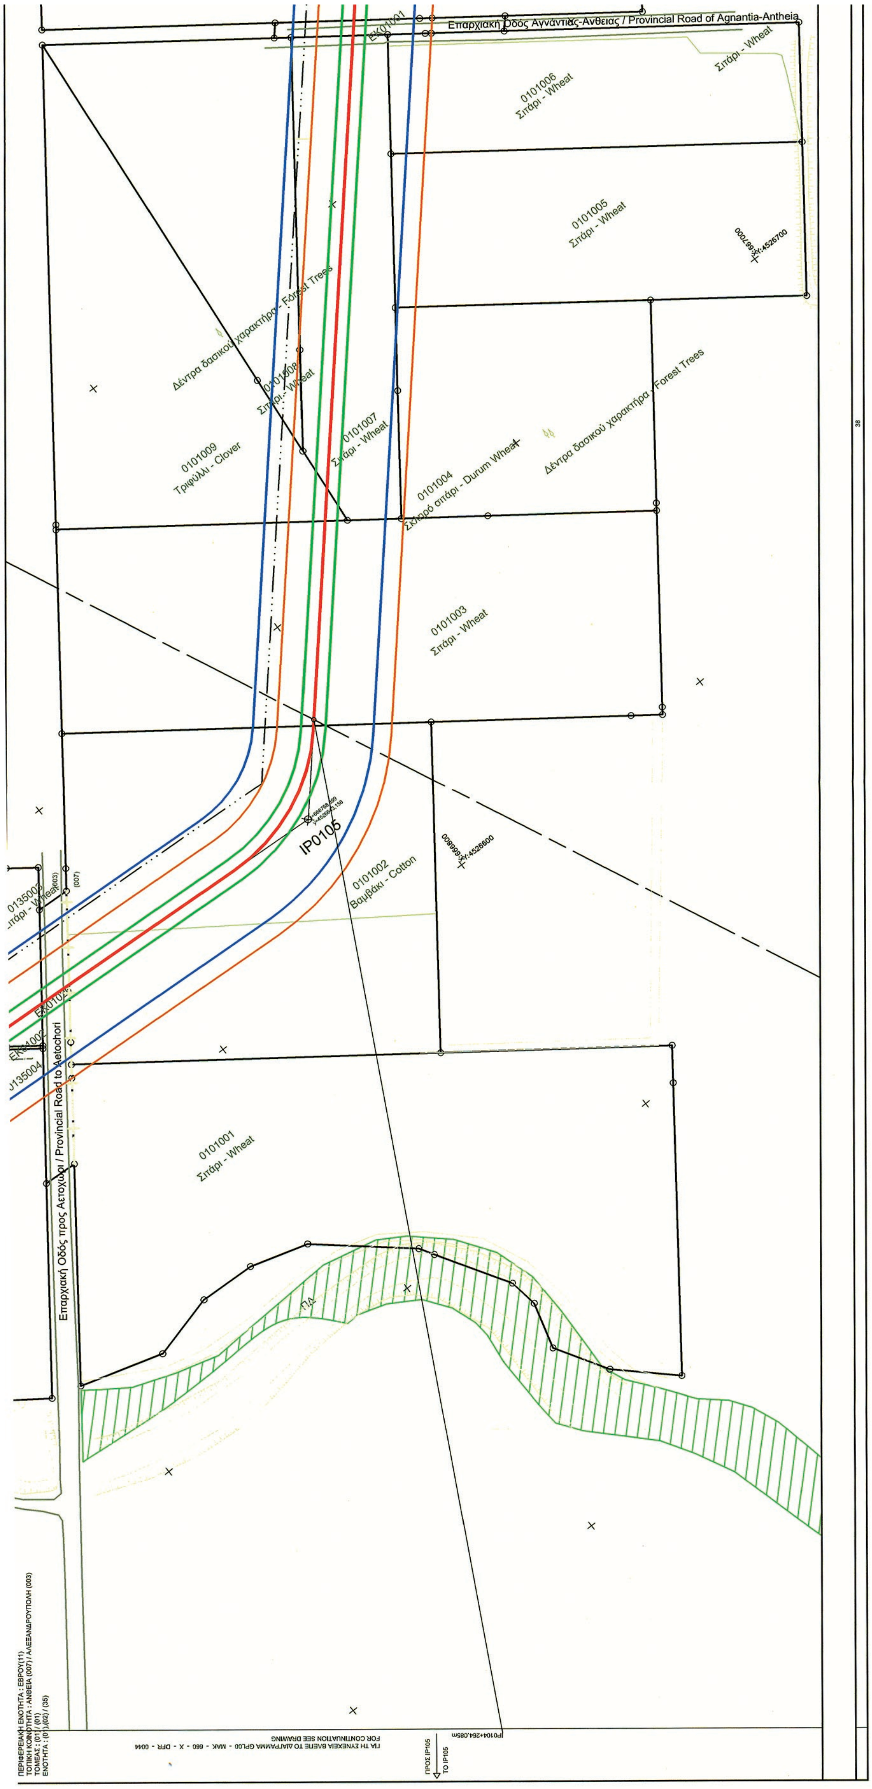


ΕΘΝΙΚΟ ΤΥΠΟΓΡΑΦΕΙΟ


Για τεχνικούς λόγους στο σχεδιάγραμμα, από το ηλεκτρονικό αρχείο, έγινε σμίκρυνση κατά ποσοστό 40%

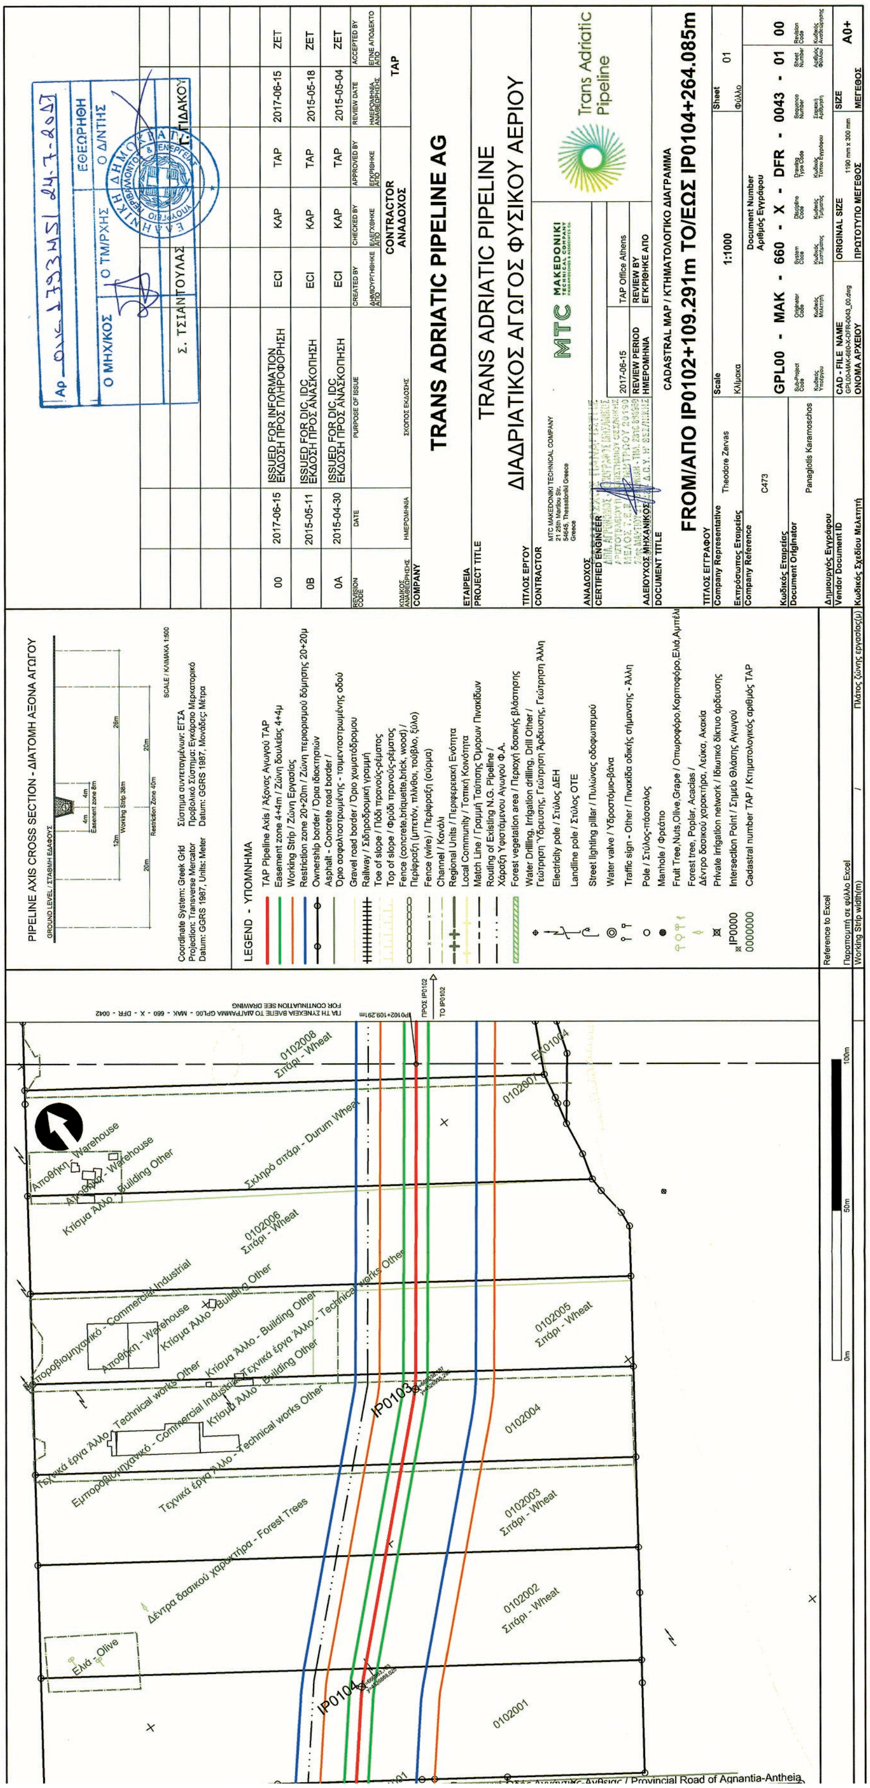
PIPELINE AXIS CROSS SECTION - ΔΙΑΤΟΜΗ ΑΞΟΝΑ ΑΓΩΓΟΥ
Coordinate System: Greek Grid
Projection: Transverse Mercator
Datum: GGRS 1987, Units: Meter
Σύστημα συντεταγμένων: ΕΓΣΑ
Προβολικό Σύστημα: Εγκάρσιο Μερκατορικό
Datum: GGRS 1987, Μονάδες: Μέτρα
LEGEND - ΥΠΟΜΝΗΜΑ
TAP Pipeline Axis / Άξονας Αγωγού TAP
Easement zone 4+4m / Ζώνη δουλείας 4+4μ
Working Strip / Ζώνη Εργασίας
Restriction zone 20+20m / Ζώνη περιορισμού δόμησης 20+20μ
Ownership border / Όρια ιδιοκτησιών
Railway / Σιδηροδρομική γραμμή
Fence (wire) / Περίφραξη (σύρμα)
Channel / Κανάλι
Regional Units / Περιφερειακή Ενότητα
Local Community / Τοπική Κοινότητα
Forest vegetation area / Περιοχή δασικής βλάστησης
Electricity pole / Στύλος ΔΕΗ
Landline pole / Στύλος ΟΤΕ
Street lighting pillar / Πυλώνας οδοφωτισμού
Water valve / Υδροστόμιο-βάνα
Pole / Στύλος-πάσσαλος
Manhole / Φρεάτιο
Intersection Point / Σημείο Θλάσης Αγωγού
Cadastral number TAP / Κτηματολογικός αριθμός TAP
Reference to Excel
Working Strip width(m)
00 2017-06-15 ISSUED FOR INFORMATION / ΕΚΔΟΣΗ ΠΡΟΣ ΠΛΗΡΟΦΟΡΗΣΗ ECI KAP TAP 2017-06-15 ZET
0B 2015-05-11 ISSUED FOR DIC, IDC / ΕΚΔΟΣΗ ΠΡΟΣ ΑΝΑΣΚΟΠΗΣΗ ECI KAP TAP 2015-05-18 ZET
0A 2015-04-30 ISSUED FOR DIC, IDC / ΕΚΔΟΣΗ ΠΡΟΣ ΑΝΑΣΚΟΠΗΣΗ ECI KAP TAP 2015-05-04 ZET
CONTRACTOR / ΑΝΑΔΟΧΟΣ
TAP
TRANS ADRIATIC PIPELINE AG
TRANS ADRIATIC PIPELINE
ΔΙΑΔΡΙΑΤΙΚΟΣ ΑΓΩΓΟΣ ΦΥΣΙΚΟΥ ΑΕΡΙΟΥ
MTC MAKEDONIKI TECHNICAL COMPANY
Trans Adriatic Pipeline
CADASTRAL MAP / ΚΤΗΜΑΤΟΛΟΓΙΚΟ ΔΙΑΓΡΑΜΜΑ
FROM/ΑΠΟ IP0102+109.291m TO/ΕΩΣ IP0104+264.085m
Theodore Zarvas
Scale 1:1000
Sheet 01
C473
Panagiotis Karamoschos
GPL00 - MAK - 660 - X - DFR - 0043 - 01 00
A0+
Ο ΜΗΧ/ΚΟΣ
Ο ΤΜ/ΡΧΗΣ
ΕΘΕΩΡΗΘΗ
Ο Δ/ΝΤΗΣ
Σ. ΤΣΙΑΝΤΟΥΛΑΣ
Γ. ΠΙΔΑΚΟΥ
IP0103
IP0104
0102001
0102002 Σιτάρι - Wheat
0102003 Σιτάρι - Wheat
0102004
0102005 Σιτάρι - Wheat
0102006 Σιτάρι - Wheat
0102007
0102008 Σιτάρι - Wheat
Ελιά - Olive
Δέντρα δασικού χαρακτήρα - Forest Trees
Σκληρό σιτάρι - Durum Wheat
Αποθήκη - Warehouse
Κτίσμα Άλλο - Building Other
Εμπορροβιομηχανικό - Commercial Industrial
Τεχνικά έργα Άλλο - Technical works Other
Provincial Road of Agnantia-Antheia

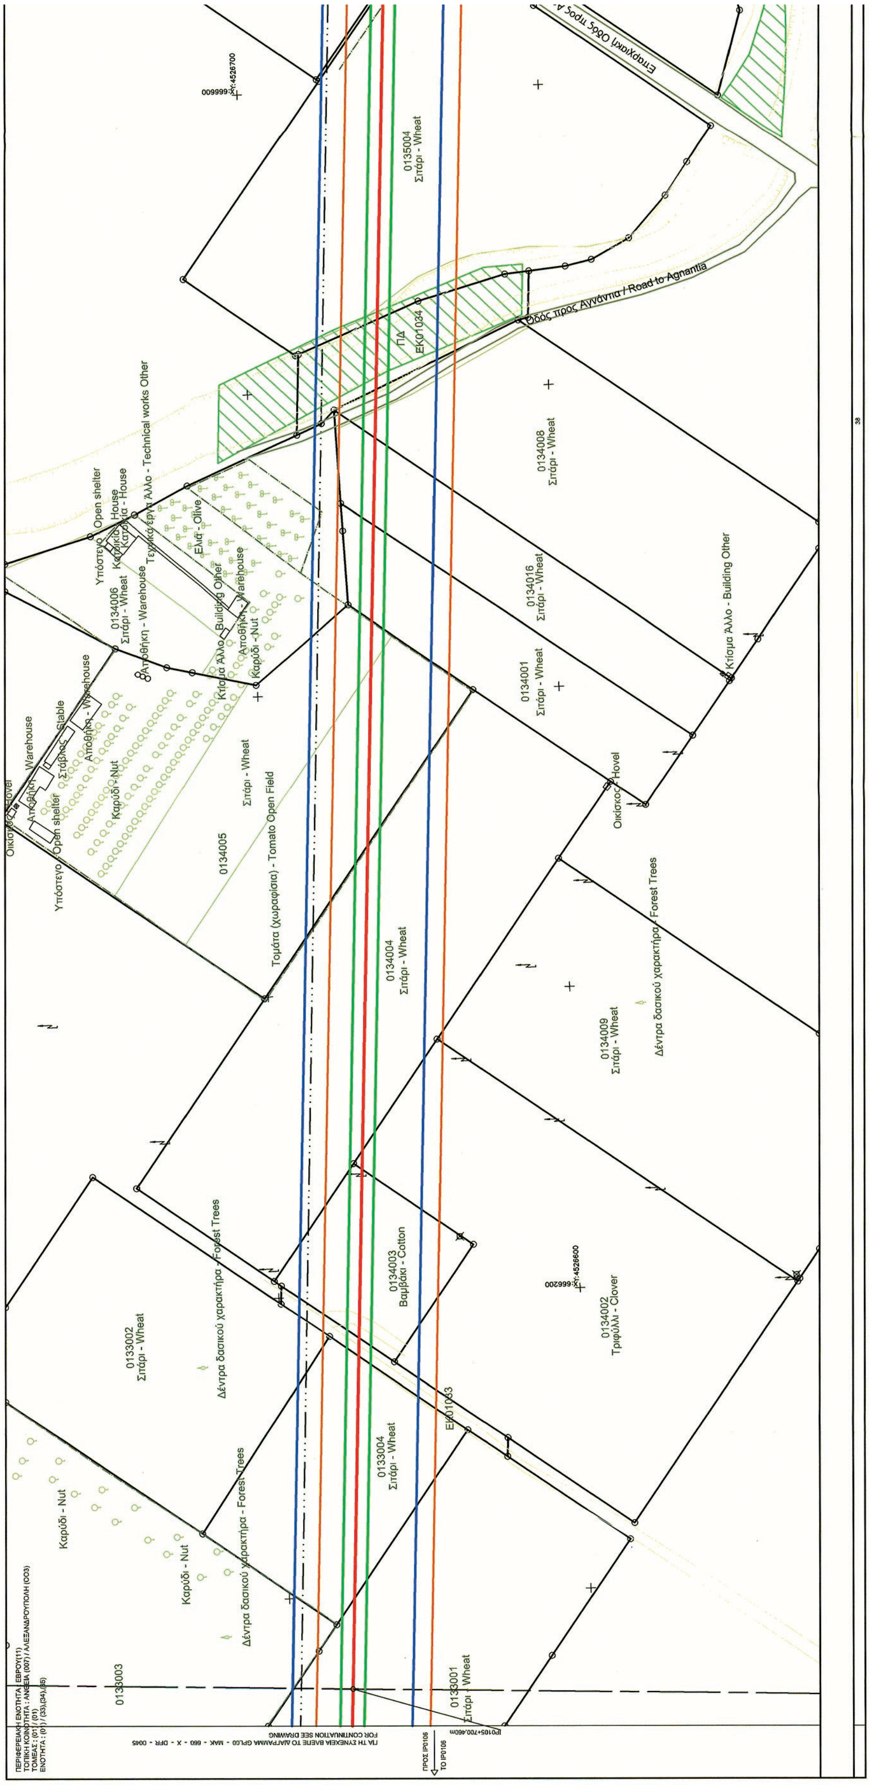



ΕΘΝΙΚΟ ΤΥΠΟΓΡΑΦΕΙΟ
Για τεχνικούς λόγους στο σχεδιάγραμμα, από το ηλεκτρονικό αρχείο, έγινε σμίκρυνση κατά ποσοστό 40%

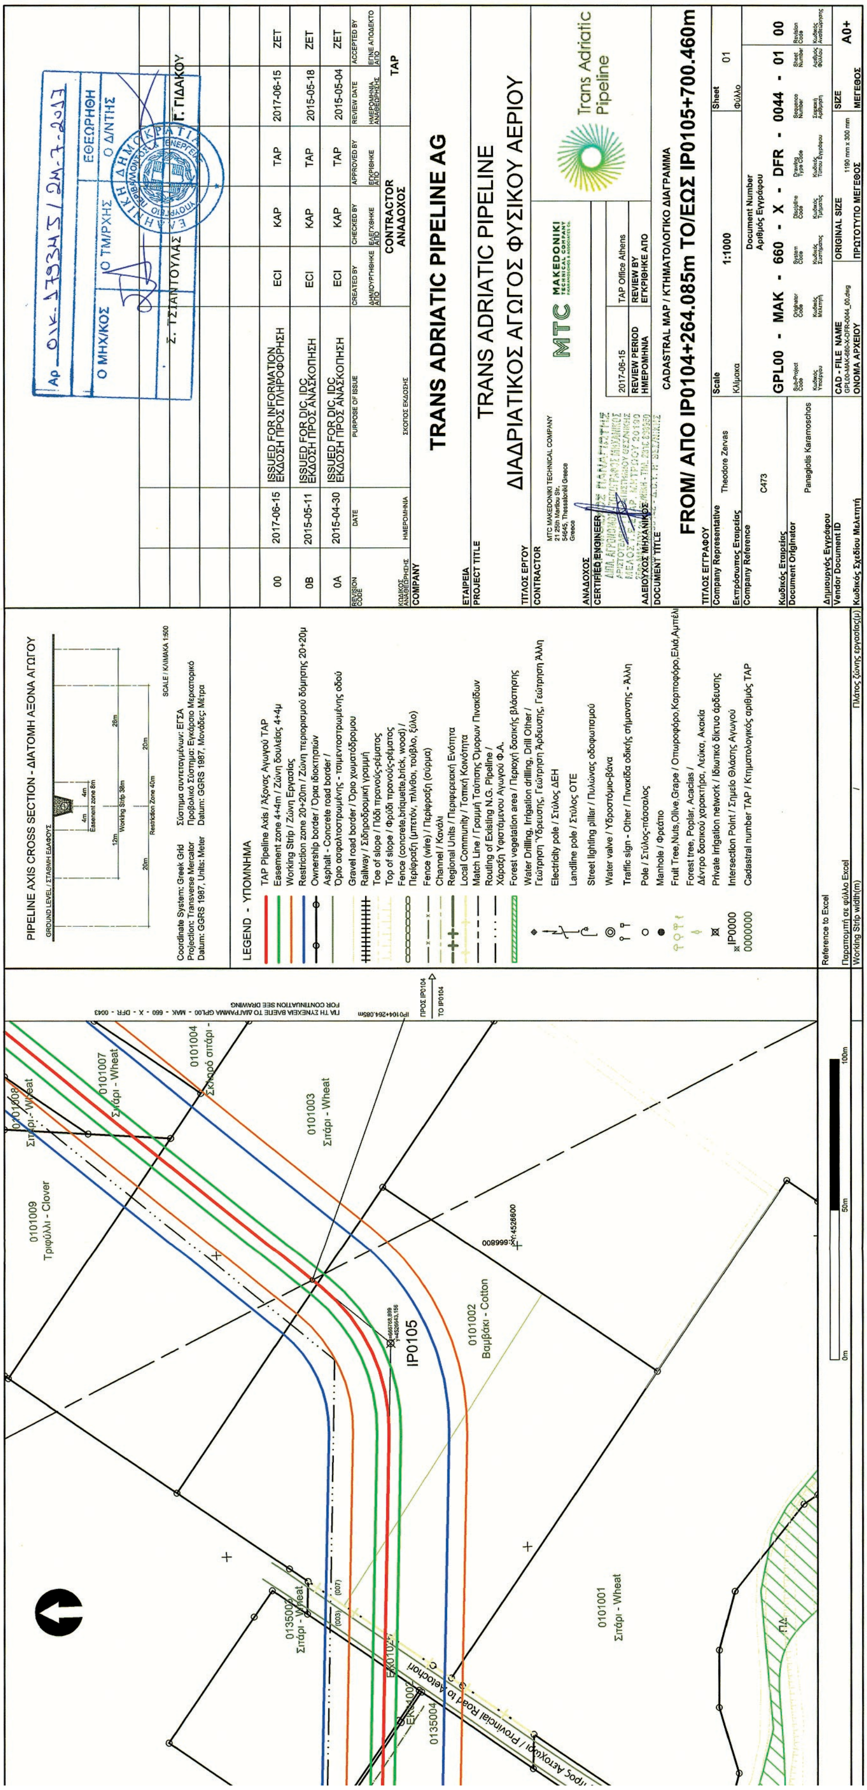
PIPELINE AXIS CROSS SECTION - ΔΙΑΤΟΜΗ ΑΞΟΝΑ ΑΓΩΓΟΥ
LEGEND - ΥΠΟΜΝΗΜΑ
TRANS ADRIATIC PIPELINE AG
TRANS ADRIATIC PIPELINE
ΔΙΑΔΡΙΑΤΙΚΟΣ ΑΓΩΓΟΣ ΦΥΣΙΚΟΥ ΑΕΡΙΟΥ
CADASTRAL MAP / ΚΤΗΜΑΤΟΛΟΓΙΚΟ ΔΙΑΓΡΑΜΜΑ
FROM/ ΑΠΟ IP0104+264.085m TO/ΕΩΣ IP0105+700.460m
GPL00 - MAK - 660 - X - DFR - 0044 - 01 00
Trans Adriatic Pipeline
IP0105
0101002 Βαμβάκι - Cotton
0101003 Σιτάρι - Wheat
0101001 Σιτάρι - Wheat
0101009 Τριφύλλι - Clover

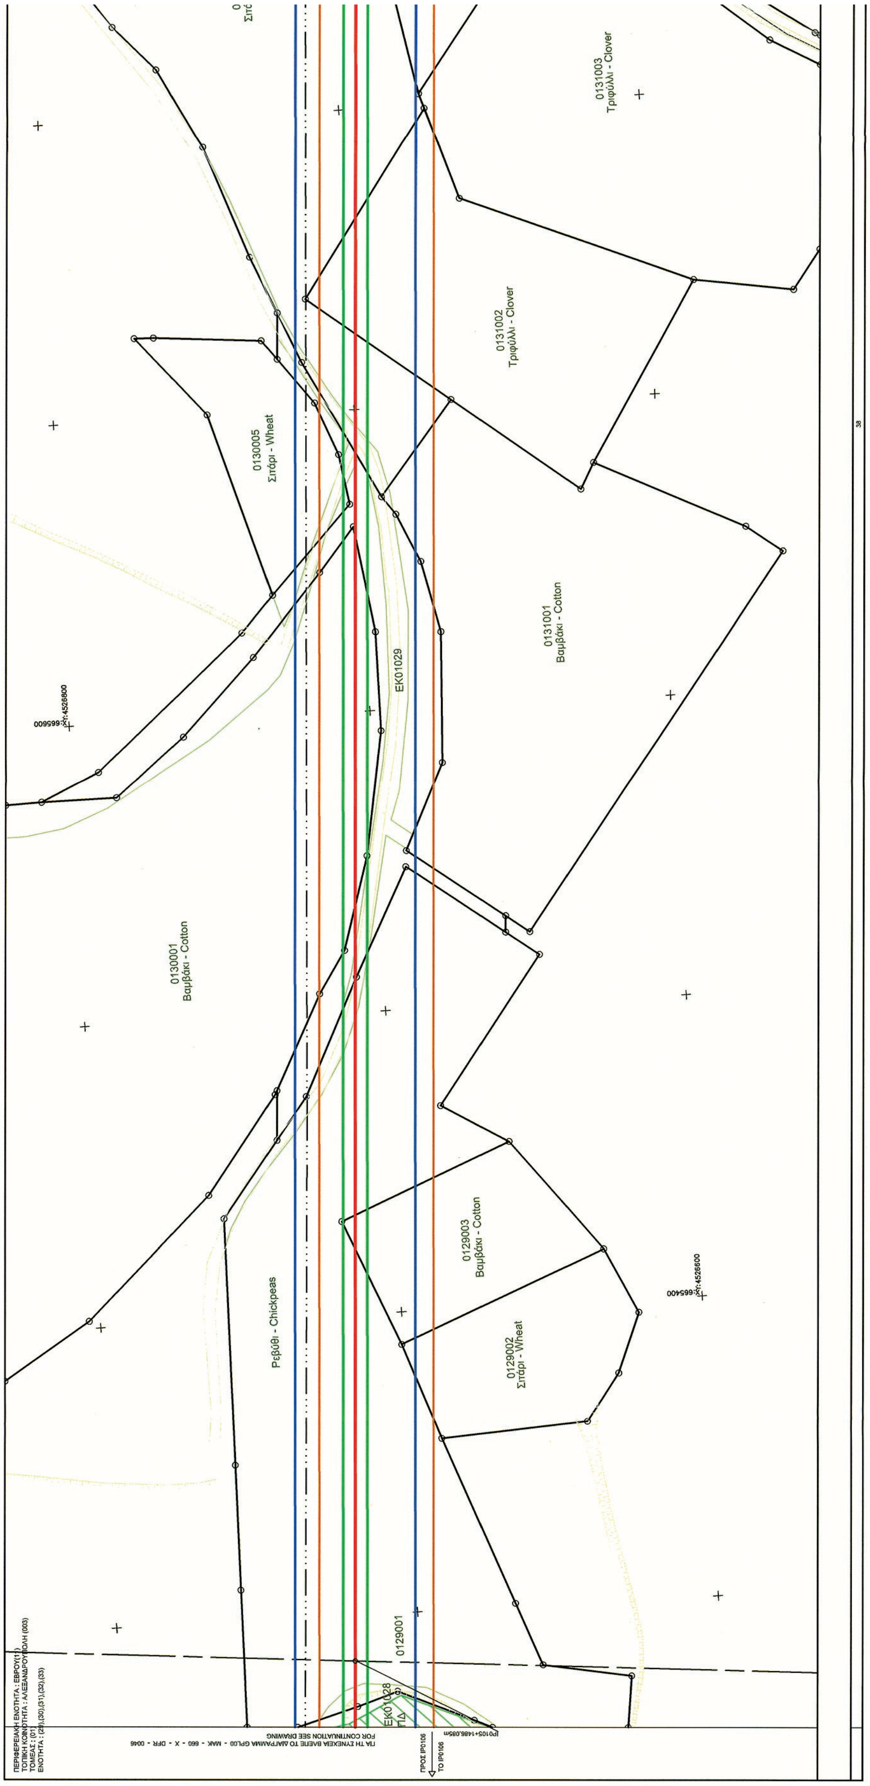


ΕΘΝΙΚΟ ΤΥΠΟΓΡΑΦΕΙΟ
Για τεχνικούς λόγους στο σχεδιάγραμμα, από το ηλεκτρονικό αρχείο, έγινε σμίκρυνση κατά ποσοστό 40%

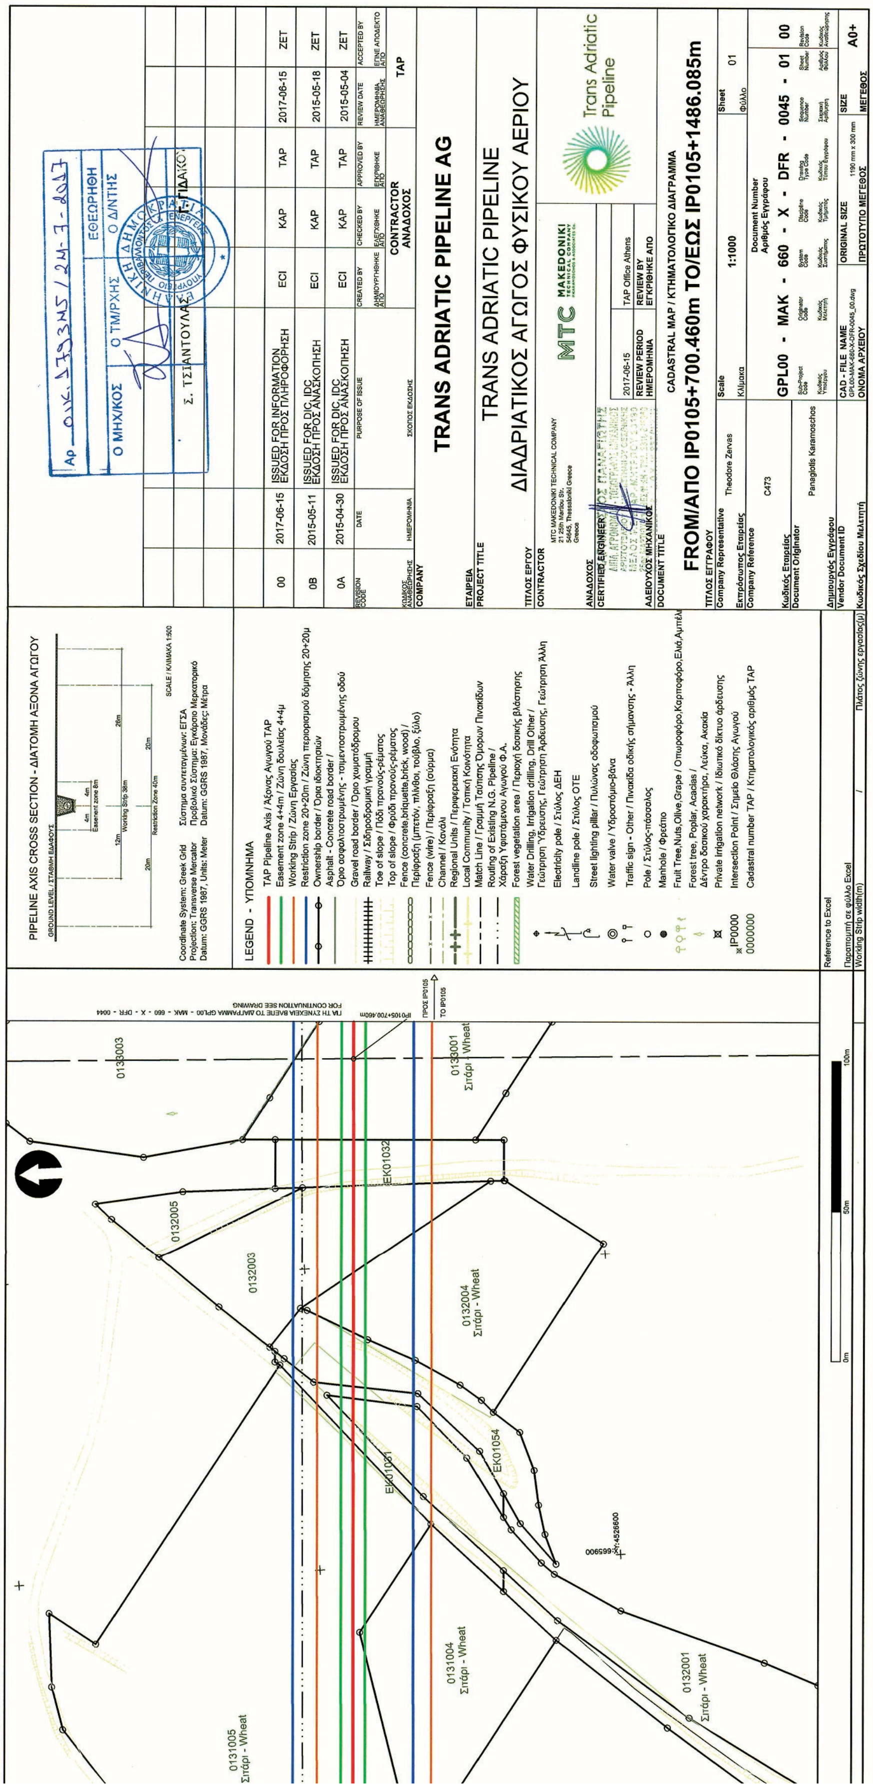

PIPELINE AXIS CROSS SECTION - ΔΙΑΤΟΜΗ ΑΞΟΝΑ ΑΓΩΓΟΥ
LEGEND - ΥΠΟΜΝΗΜΑ
TRANS ADRIATIC PIPELINE AG
TRANS ADRIATIC PIPELINE
ΔΙΑΔΡΙΑΤΙΚΟΣ ΑΓΩΓΟΣ ΦΥΣΙΚΟΥ ΑΕΡΙΟΥ
CADASTRAL MAP / ΚΤΗΜΑΤΟΛΟΓΙΚΟ ΔΙΑΓΡΑΜΜΑ
FROM/ΑΠΟ IP0105+700.460m TO/ΕΩΣ IP0105+1486.085m
GPL00 - MAK - 660 - X - DFR - 0045 - 01 00

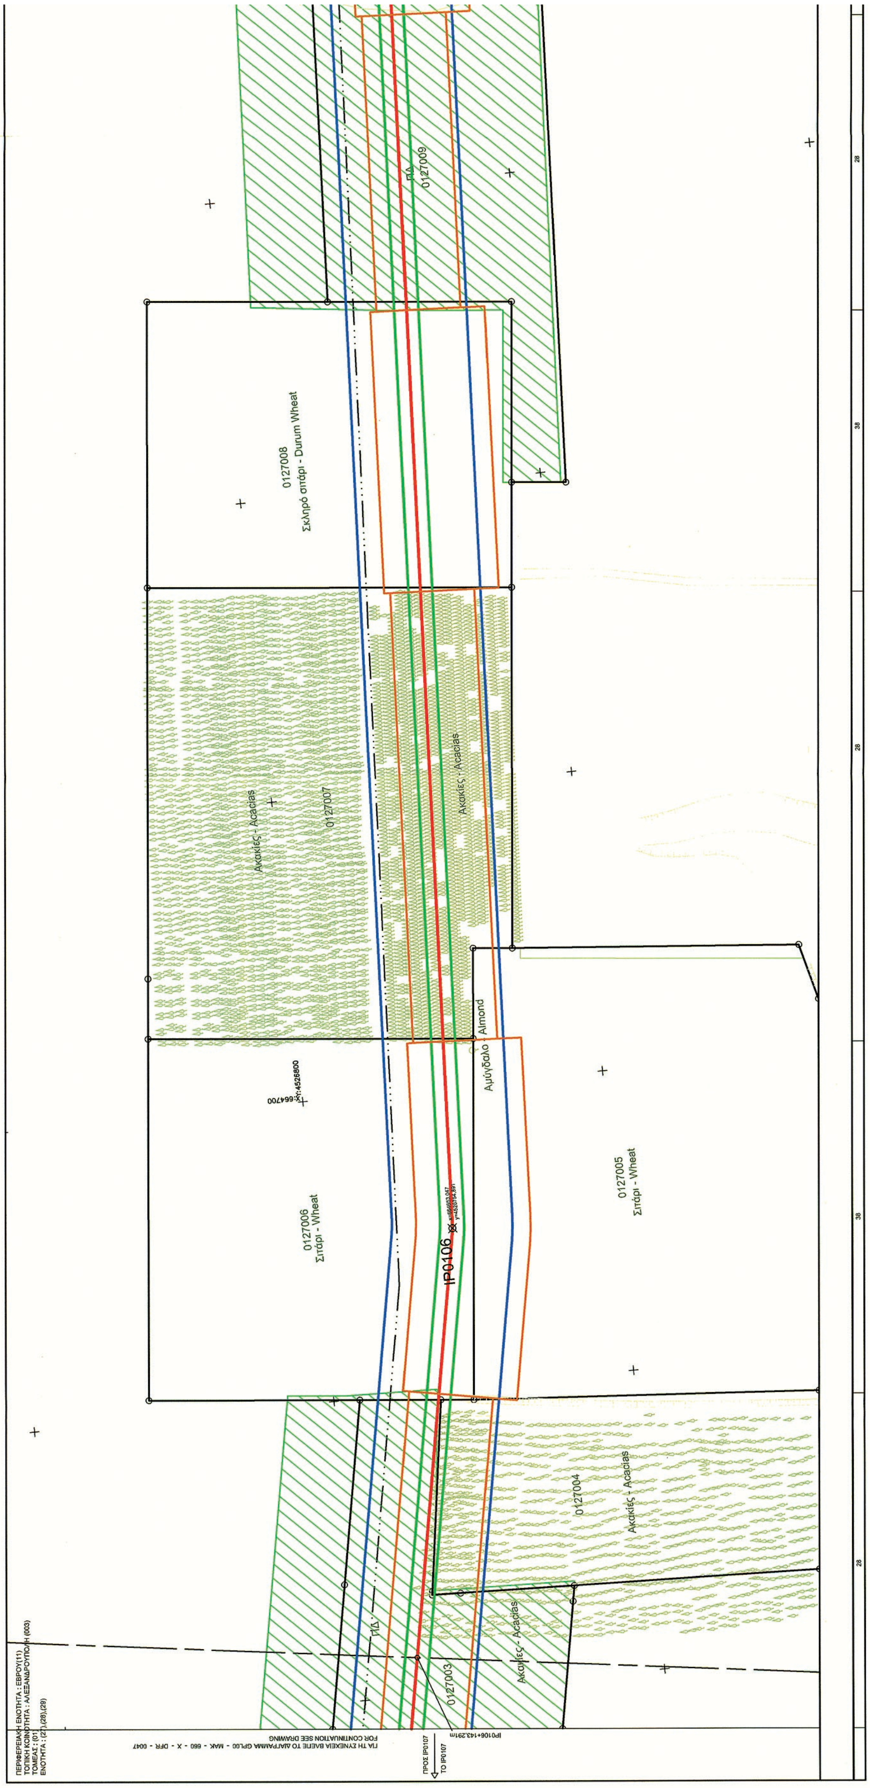


0127009
0127008
Σκληρό σιτάρι - Durum Wheat
0127007
Ακακίες - Acacias
Ακακίες - Acacias
Αμύγδαλο
Almond
0127006
Σιτάρι - Wheat
IP0106
0127005
Σιτάρι - Wheat
0127004
Ακακίες - Acacias
0127003
Ακακίες - Acacias

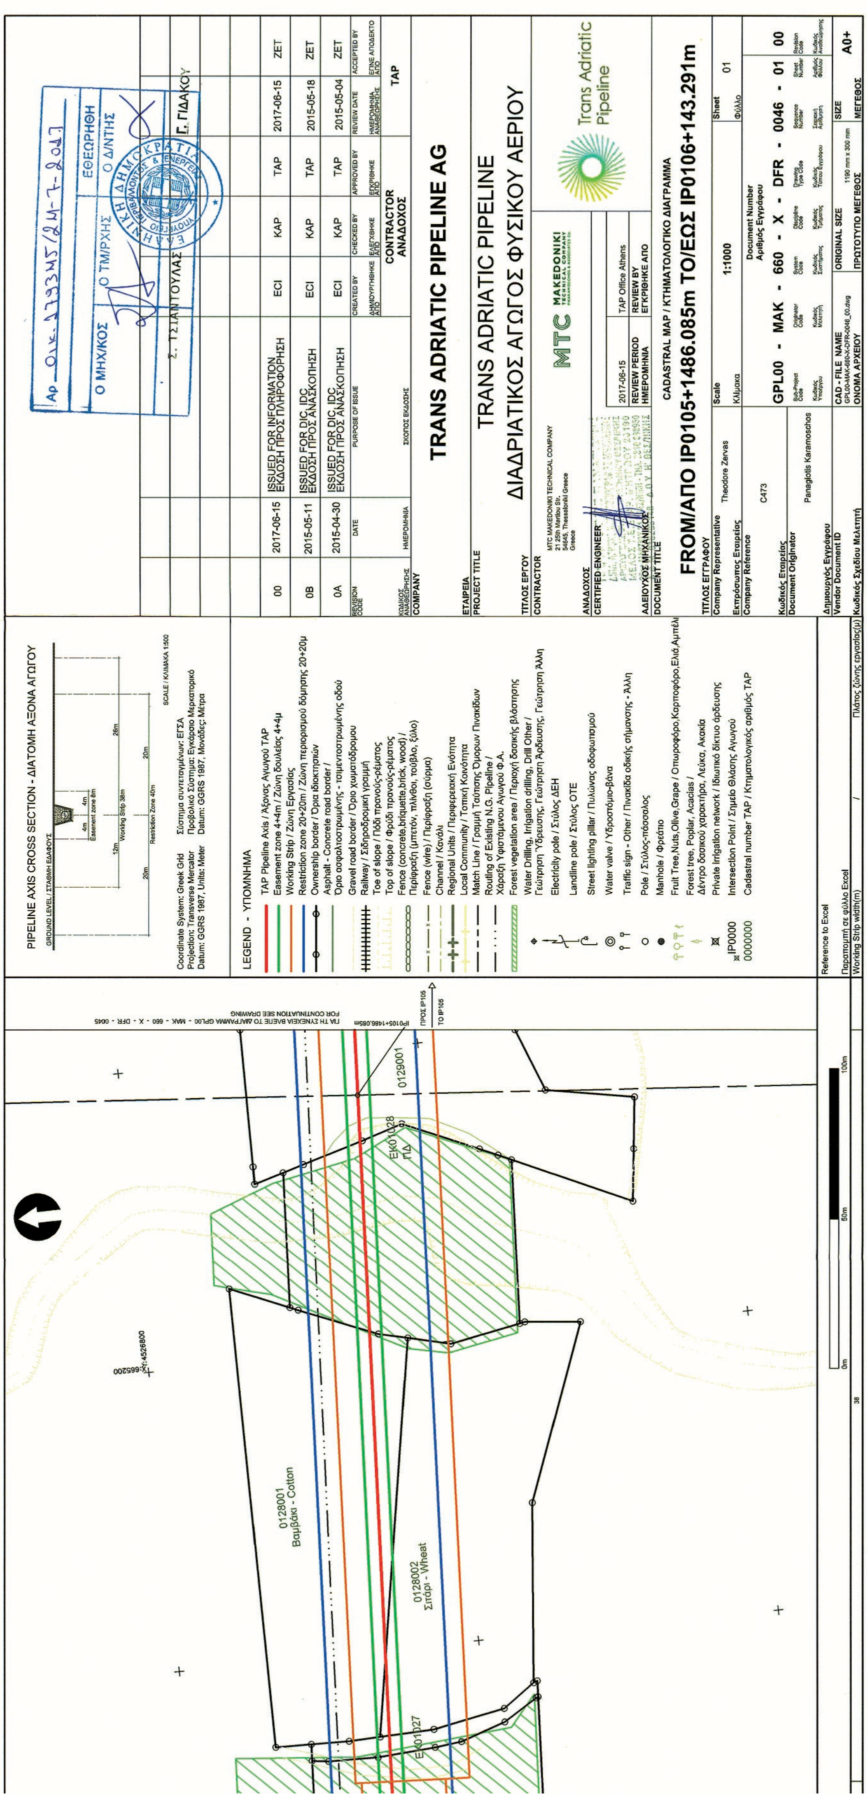


TRANS ADRIATIC PIPELINE AG
TRANS ADRIATIC PIPELINE
ΔΙΑΔΡΙΑΤΙΚΟΣ ΑΓΩΓΟΣ ΦΥΣΙΚΟΥ ΑΕΡΙΟΥ
CADASTRAL MAP / ΚΤΗΜΑΤΟΛΟΓΙΚΟ ΔΙΑΓΡΑΜΜΑ
FROM/ΑΠΟ IP0105+1486.085m TO/ΕΩΣ IP0106+143.291m
GPL00 - MAK - 660 - X - DFR - 0046 - 01 00
Scale 1:1000
Trans Adriatic Pipeline
PIPELINE AXIS CROSS SECTION - ΔΙΑΤΟΜΗ ΑΞΟΝΑ ΑΓΩΓΟΥ
LEGEND - ΥΠΟΜΝΗΜΑ
0128001 Βαμβάκι - Cotton
0128002 Σιτάρι - Wheat
ΕΚ01028 ΠΔ
ΕΚ01027

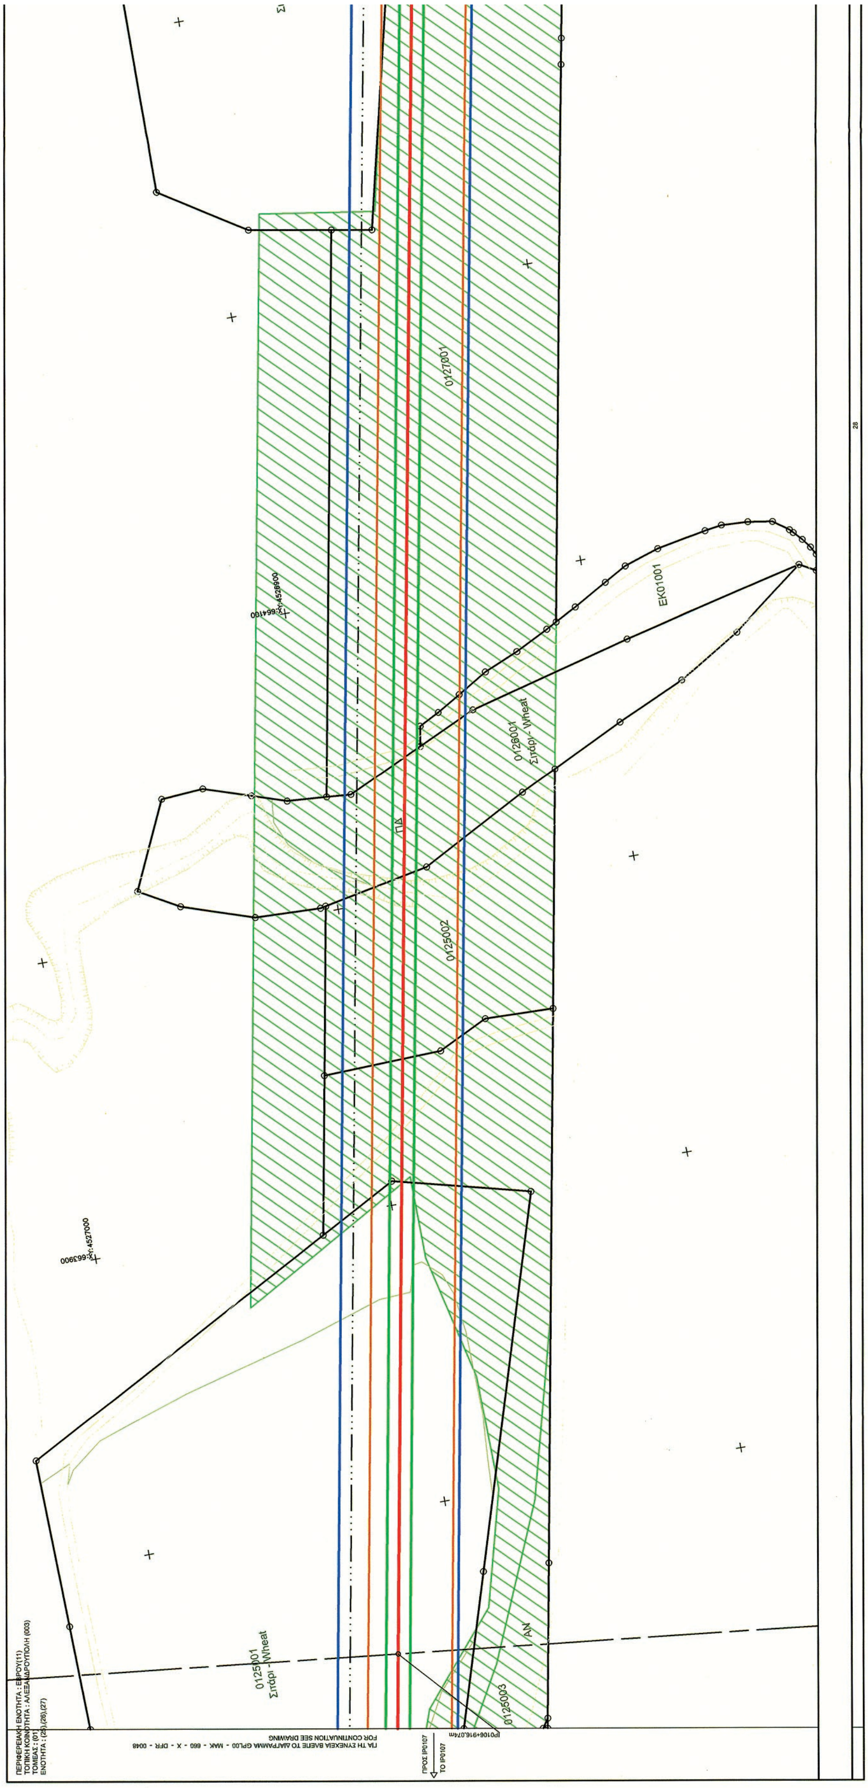


ΕΘΝΙΚΟ ΤΥΠΟΓΡΑΦΕΙΟ
Για τεχνικούς λόγους στο σχεδιάγραμμα, από το ηλεκτρονικό αρχείο, έγινε σμίκρυνση κατά ποσοστό 40%

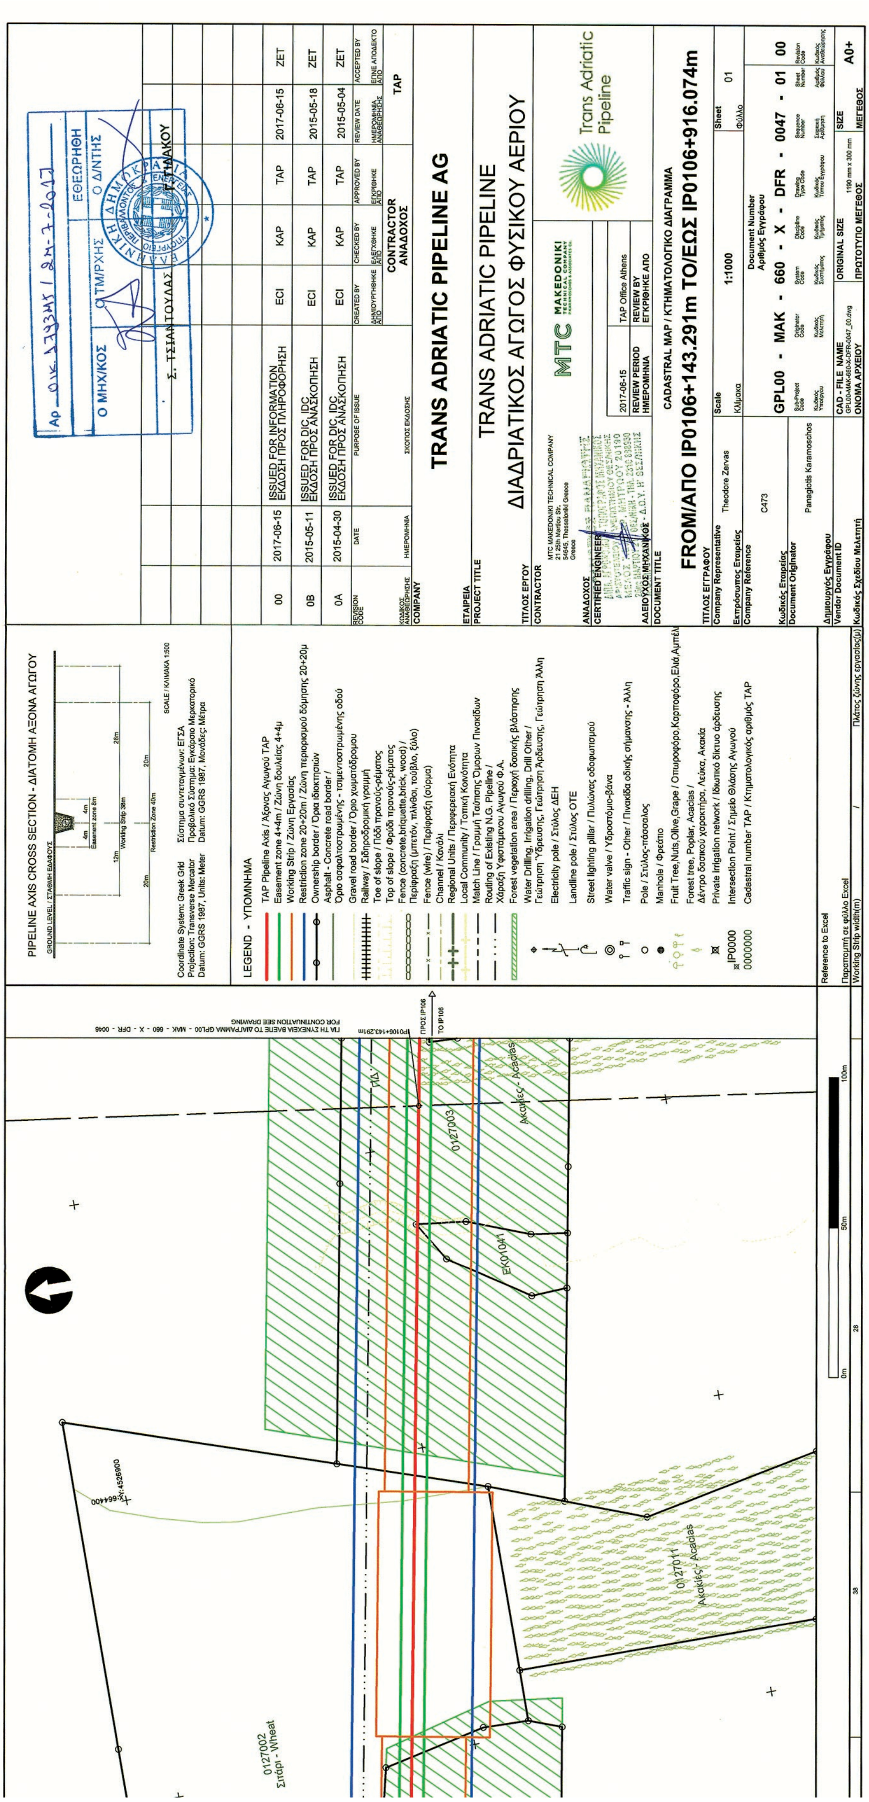
PIPELINE AXIS CROSS SECTION - ΔΙΑΤΟΜΗ ΑΞΟΝΑ ΑΓΩΓΟΥ
LEGEND - ΥΠΟΜΝΗΜΑ
TAP Pipeline Axis / Άξονας Αγωγού TAP
Easement zone 4+4m / Ζώνη δουλείας 4+4μ
Working Strip / Ζώνη Εργασίας
Restriction zone 20+20m / Ζώνη περιορισμού δόμησης 20+20μ
TRANS ADRIATIC PIPELINE AG
TRANS ADRIATIC PIPELINE
ΔΙΑΔΡΙΑΤΙΚΟΣ ΑΓΩΓΟΣ ΦΥΣΙΚΟΥ ΑΕΡΙΟΥ
Trans Adriatic Pipeline
CADASTRAL MAP / ΚΤΗΜΑΤΟΛΟΓΙΚΟ ΔΙΑΓΡΑΜΜΑ
FROM/ΑΠΟ IP0106+143.291m TO/ΕΩΣ IP0106+916.074m
GPL00 - MAK - 660 - X - DFR - 0047 - 01 00
1:1000
A0+
2017-06-15 ISSUED FOR INFORMATION ΕΚΔΟΣΗ ΠΡΟΣ ΠΛΗΡΟΦΟΡΗΣΗ ECI KAP TAP ZET
2015-05-11 ISSUED FOR DIC, IDC ΕΚΔΟΣΗ ΠΡΟΣ ΑΝΑΣΚΟΠΗΣΗ ECI KAP TAP ZET
2015-04-30 ISSUED FOR DIC, IDC ΕΚΔΟΣΗ ΠΡΟΣ ΑΝΑΣΚΟΠΗΣΗ ECI KAP TAP ZET
0127002 Σιτάρι - Wheat
0127011 Ακακίες - Acacias
0127003 Ακακίες - Acacias
ΕΚ01041
Σ. ΤΣΙΑΝΤΟΥΛΑΣ

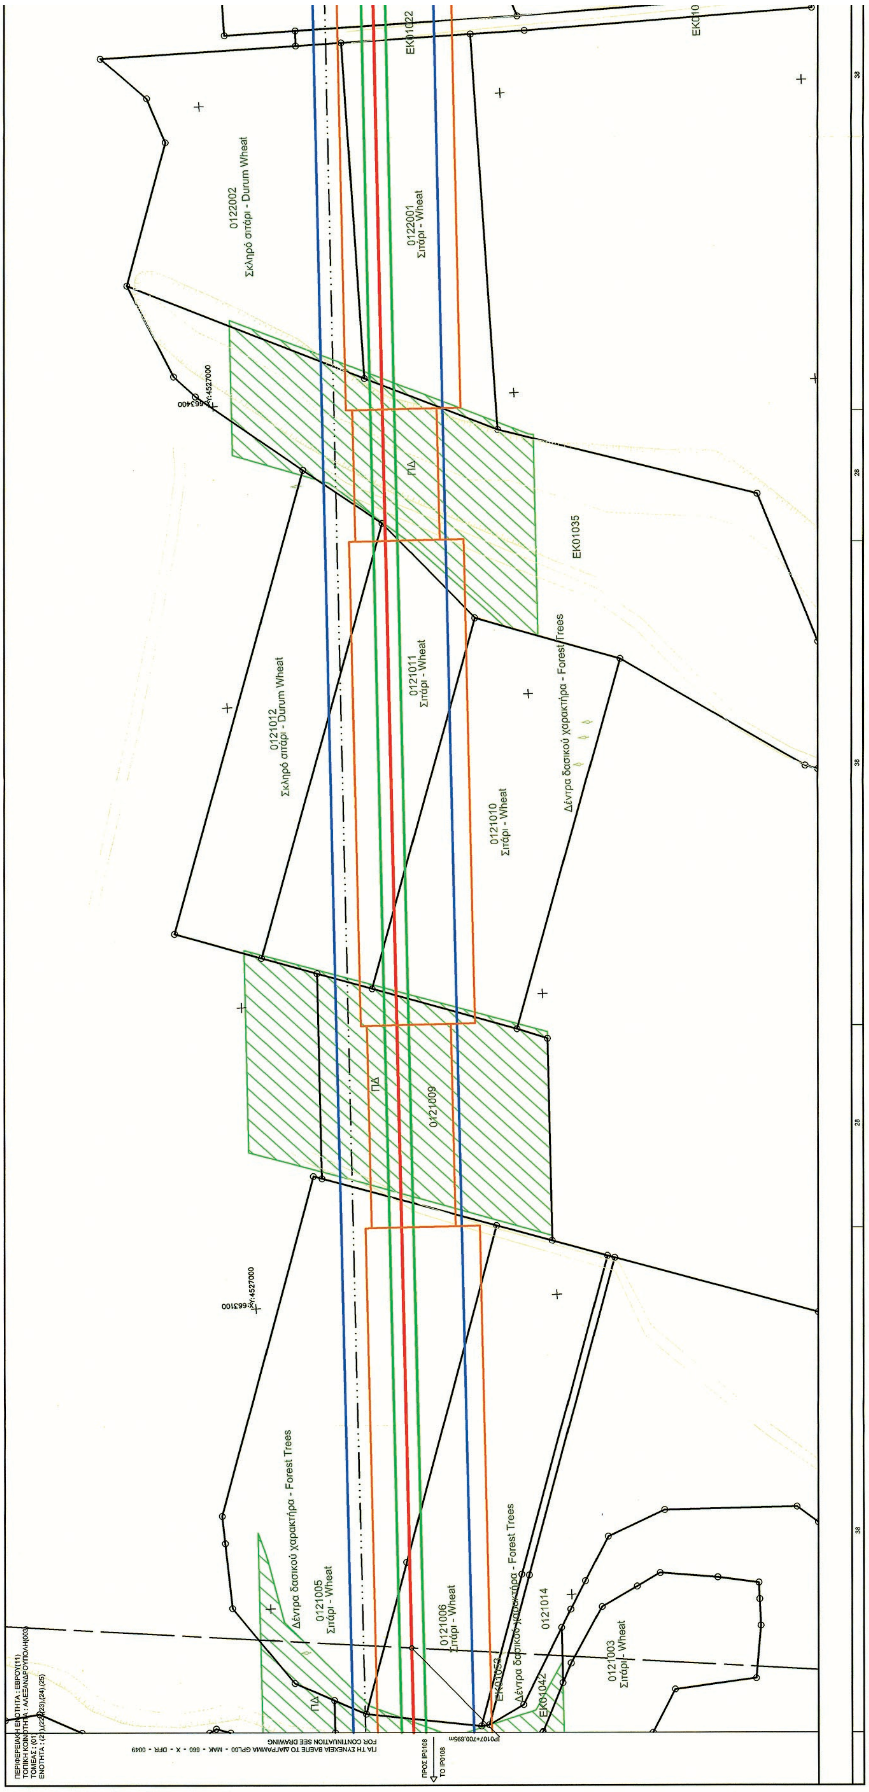



ΕΘΝΙΚΟ ΤΥΠΟΓΡΑΦΕΙΟ
Για τεχνικούς λόγους στο σχεδιάγραμμα, από το ηλεκτρονικό αρχείο, έγινε σμίκρυνση κατά ποσοστό 40%

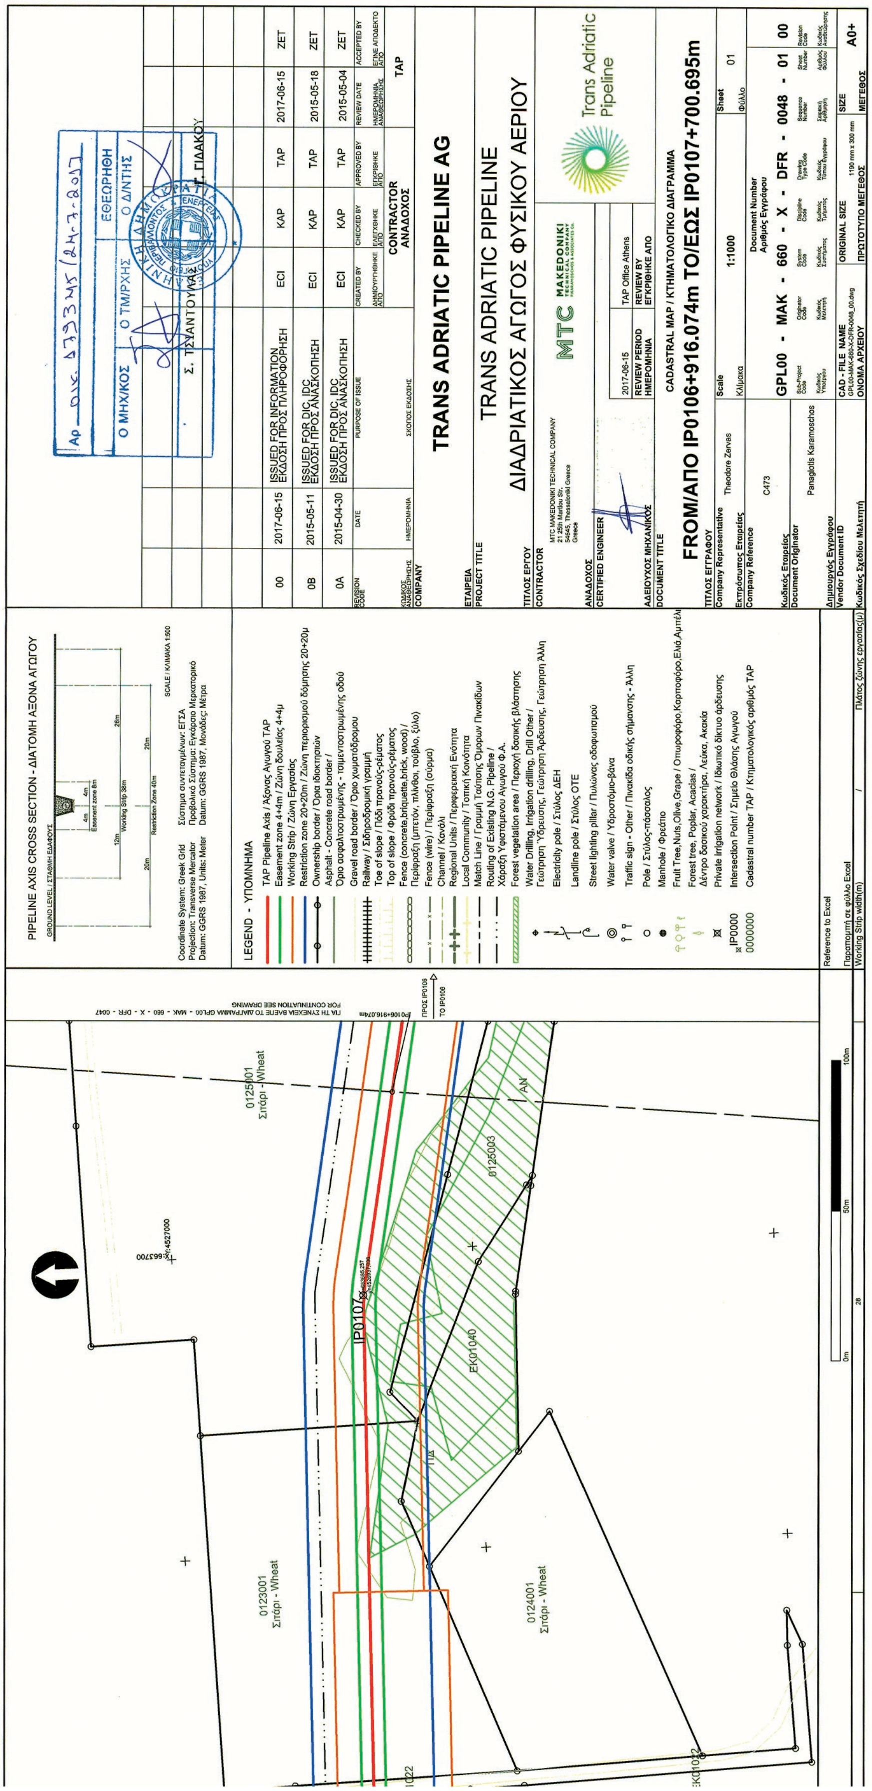


PIPELINE AXIS CROSS SECTION - ΔΙΑΤΟΜΗ ΑΞΟΝΑ ΑΓΩΓΟΥ
LEGEND - ΥΠΟΜΝΗΜΑ
TRANS ADRIATIC PIPELINE AG
TRANS ADRIATIC PIPELINE
ΔΙΑΔΡΙΑΤΙΚΟΣ ΑΓΩΓΟΣ ΦΥΣΙΚΟΥ ΑΕΡΙΟΥ
CADASTRAL MAP / ΚΤΗΜΑΤΟΛΟΓΙΚΟ ΔΙΑΓΡΑΜΜΑ
FROM/ΑΠΟ IP0106+916.074m TO/ΕΩΣ IP0107+700.695m
GPL00 - MAK - 660 - X - DFR - 0048 - 01 00
0123001 Σιτάρι - Wheat
0124001 Σιτάρι - Wheat
0125001 Σιτάρι - Wheat


ΕΘΝΙΚΟ ΤΥΠΟΓΡΑΦΕΙΟ
Για τεχνικούς λόγους στο σχεδιάγραμμα, από το ηλεκτρονικό αρχείο, έγινε σμίκρυνση κατά ποσοστό 40%

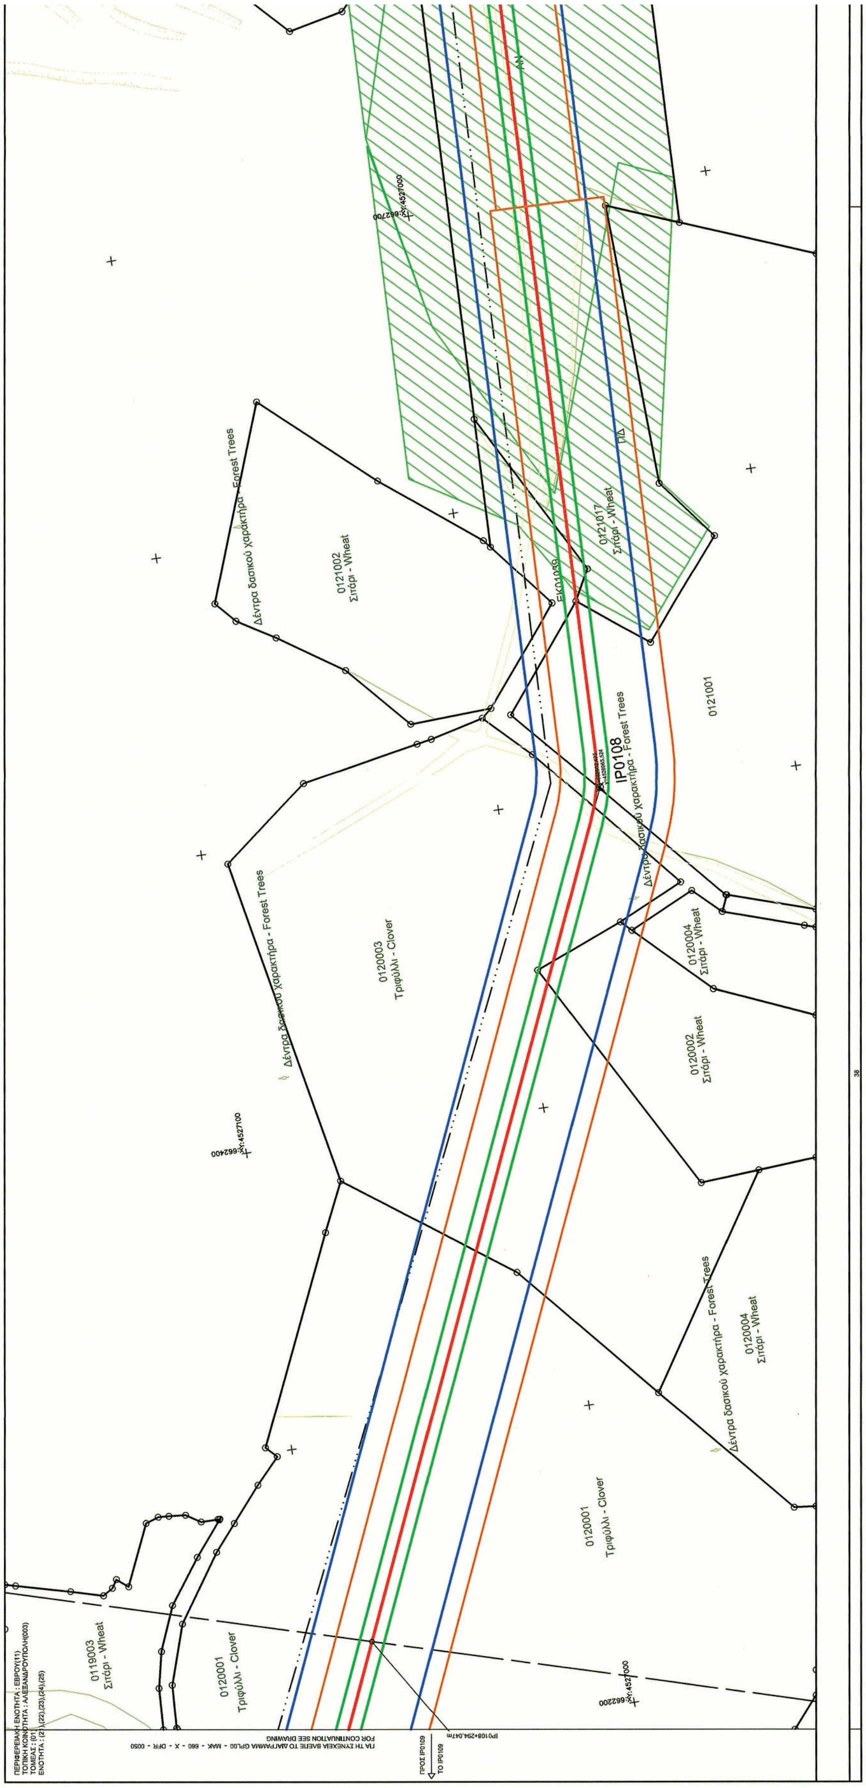

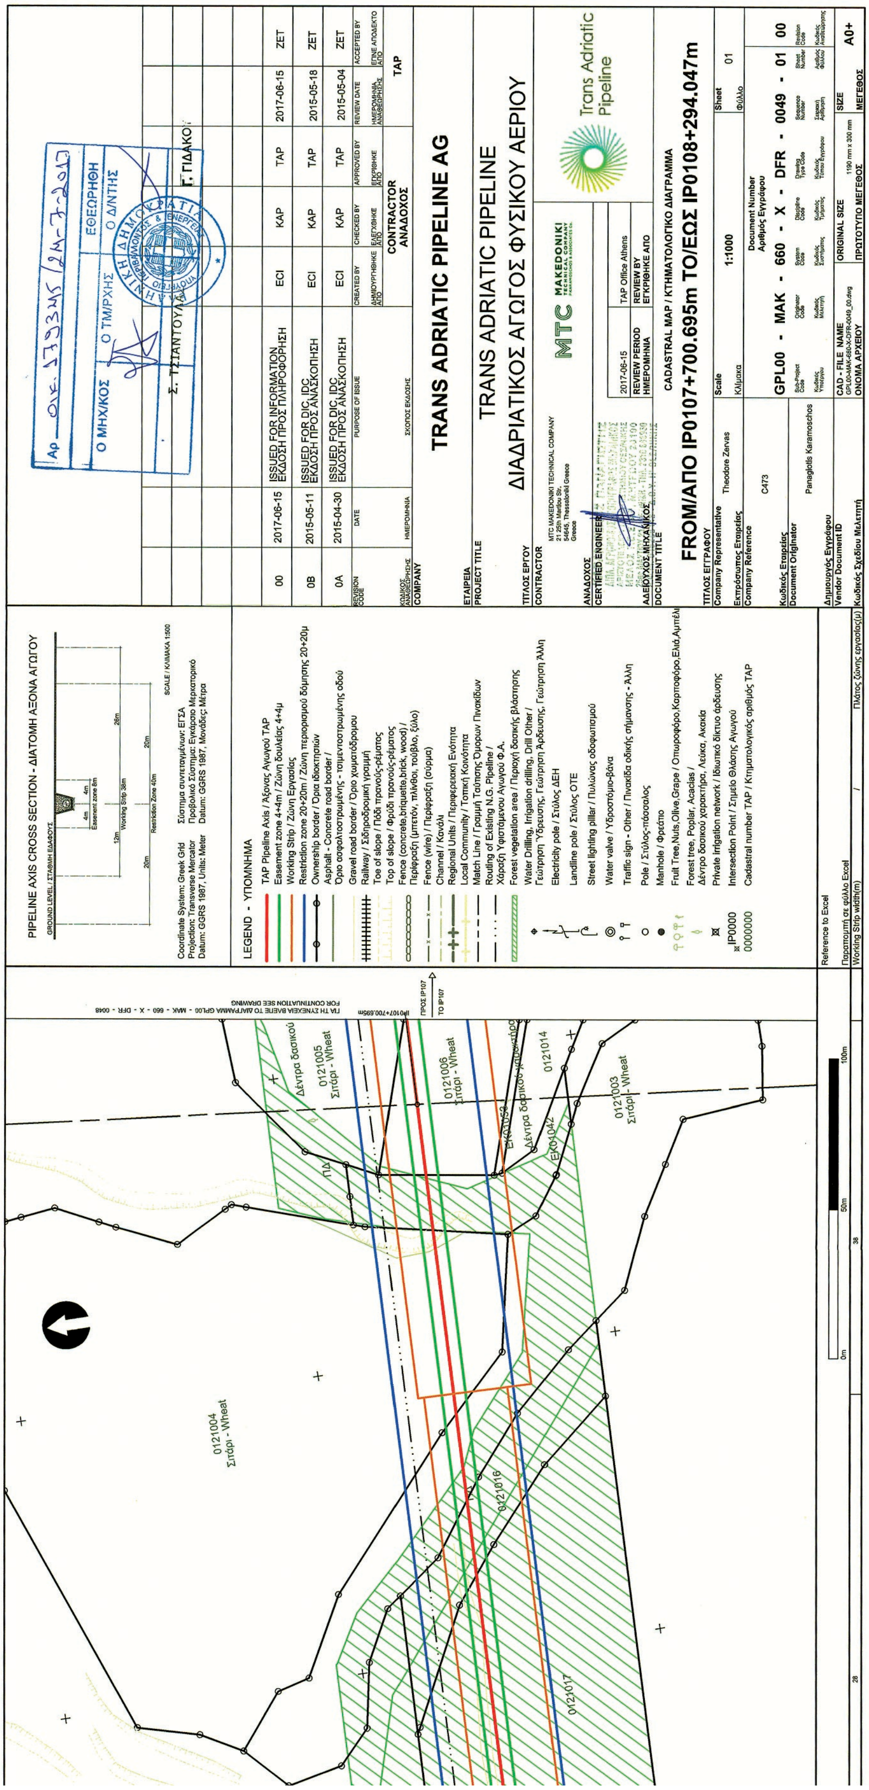

PIPELINE AXIS CROSS SECTION - ΔΙΑΤΟΜΗ ΑΞΟΝΑ ΑΓΩΓΟΥ
LEGEND - ΥΠΟΜΝΗΜΑ
TRANS ADRIATIC PIPELINE AG
TRANS ADRIATIC PIPELINE
ΔΙΑΔΡΙΑΤΙΚΟΣ ΑΓΩΓΟΣ ΦΥΣΙΚΟΥ ΑΕΡΙΟΥ
CADASTRAL MAP / ΚΤΗΜΑΤΟΛΟΓΙΚΟ ΔΙΑΓΡΑΜΜΑ
FROM/ΑΠΟ IP0107+700.695m TO/ΕΩΣ IP0108+294.047m
1:1000
GPL00 - MAK - 660 - X - DFR - 0049 - 01 00
Trans Adriatic Pipeline

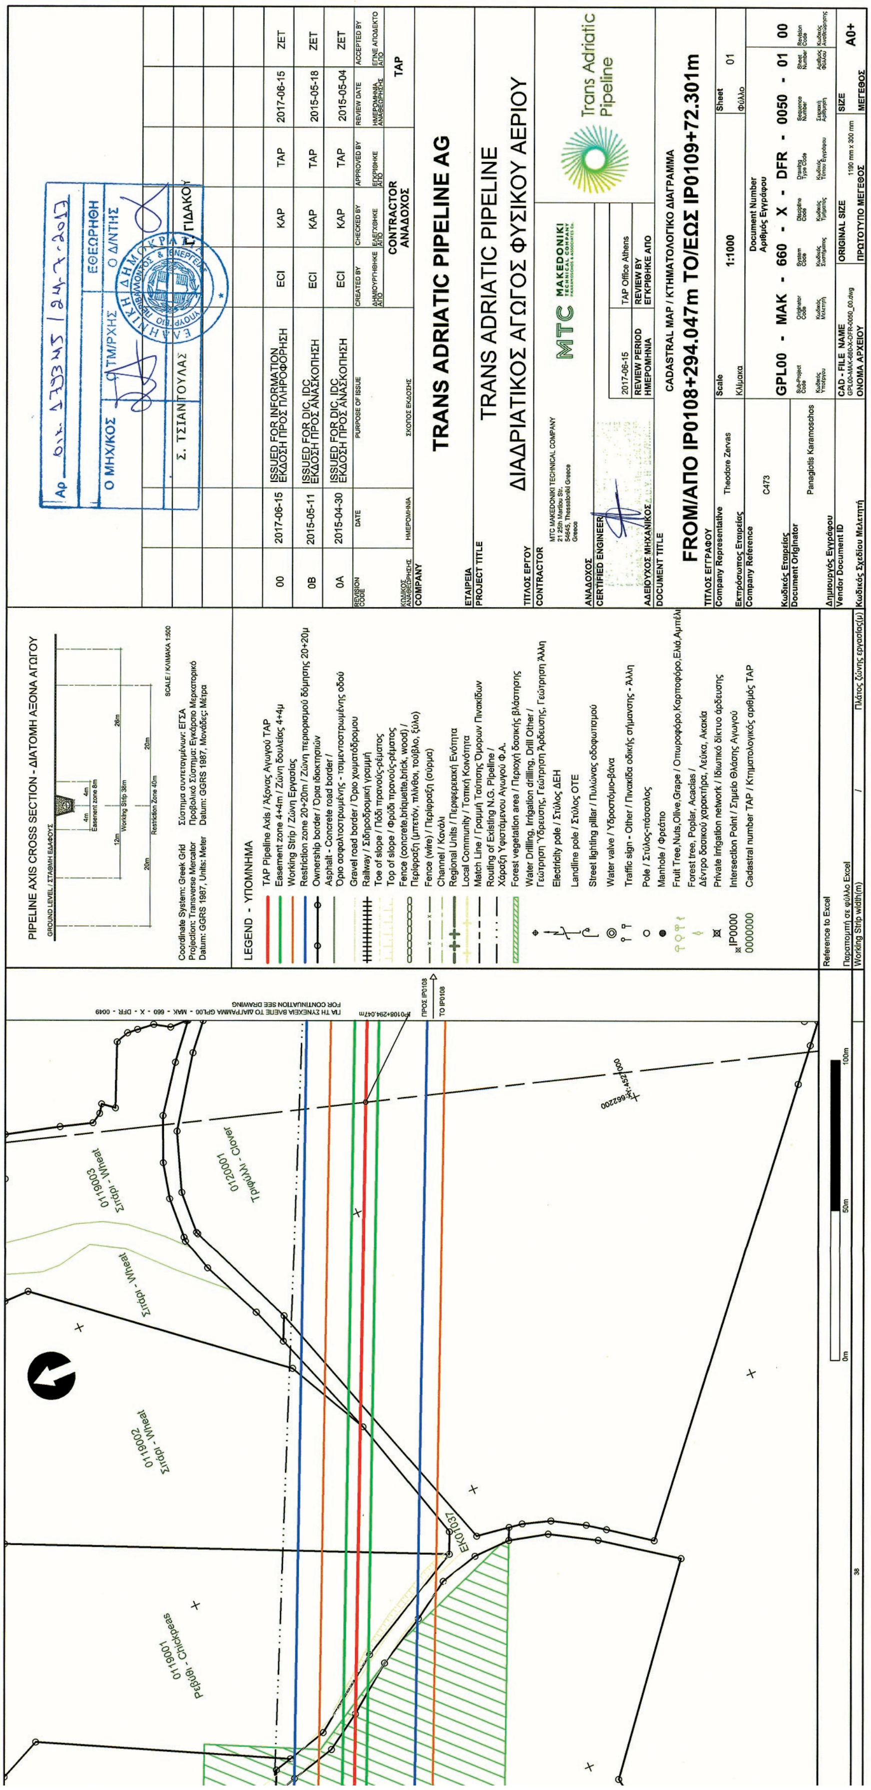




PIPELINE AXIS CROSS SECTION - ΔΙΑΤΟΜΗ ΑΞΟΝΑ ΑΓΩΓΟΥ
LEGEND - ΥΠΟΜΝΗΜΑ
TRANS ADRIATIC PIPELINE AG
TRANS ADRIATIC PIPELINE
ΔΙΑΔΡΙΑΤΙΚΟΣ ΑΓΩΓΟΣ ΦΥΣΙΚΟΥ ΑΕΡΙΟΥ
CADASTRAL MAP / ΚΤΗΜΑΤΟΛΟΓΙΚΟ ΔΙΑΓΡΑΜΜΑ
FROM/ΑΠΟ IP0108+294.047m TO/ΕΩΣ IP0109+72.301m
GPL00 - MAK - 660 - X - DFR - 0050 - 01 00
Trans Adriatic Pipeline
MTC MAKEDONIKI
1:1000
A0+
Σ. ΤΣΙΑΝΤΟΥΛΑΣ
ΓΙΔΑΚΟΥ
0119002
Σιτάρι - Wheat
0119003
Σιτάρι - Wheat
0120001
Τριφύλλι - Clover
0119001
Ρεβύθι - Chickpeas

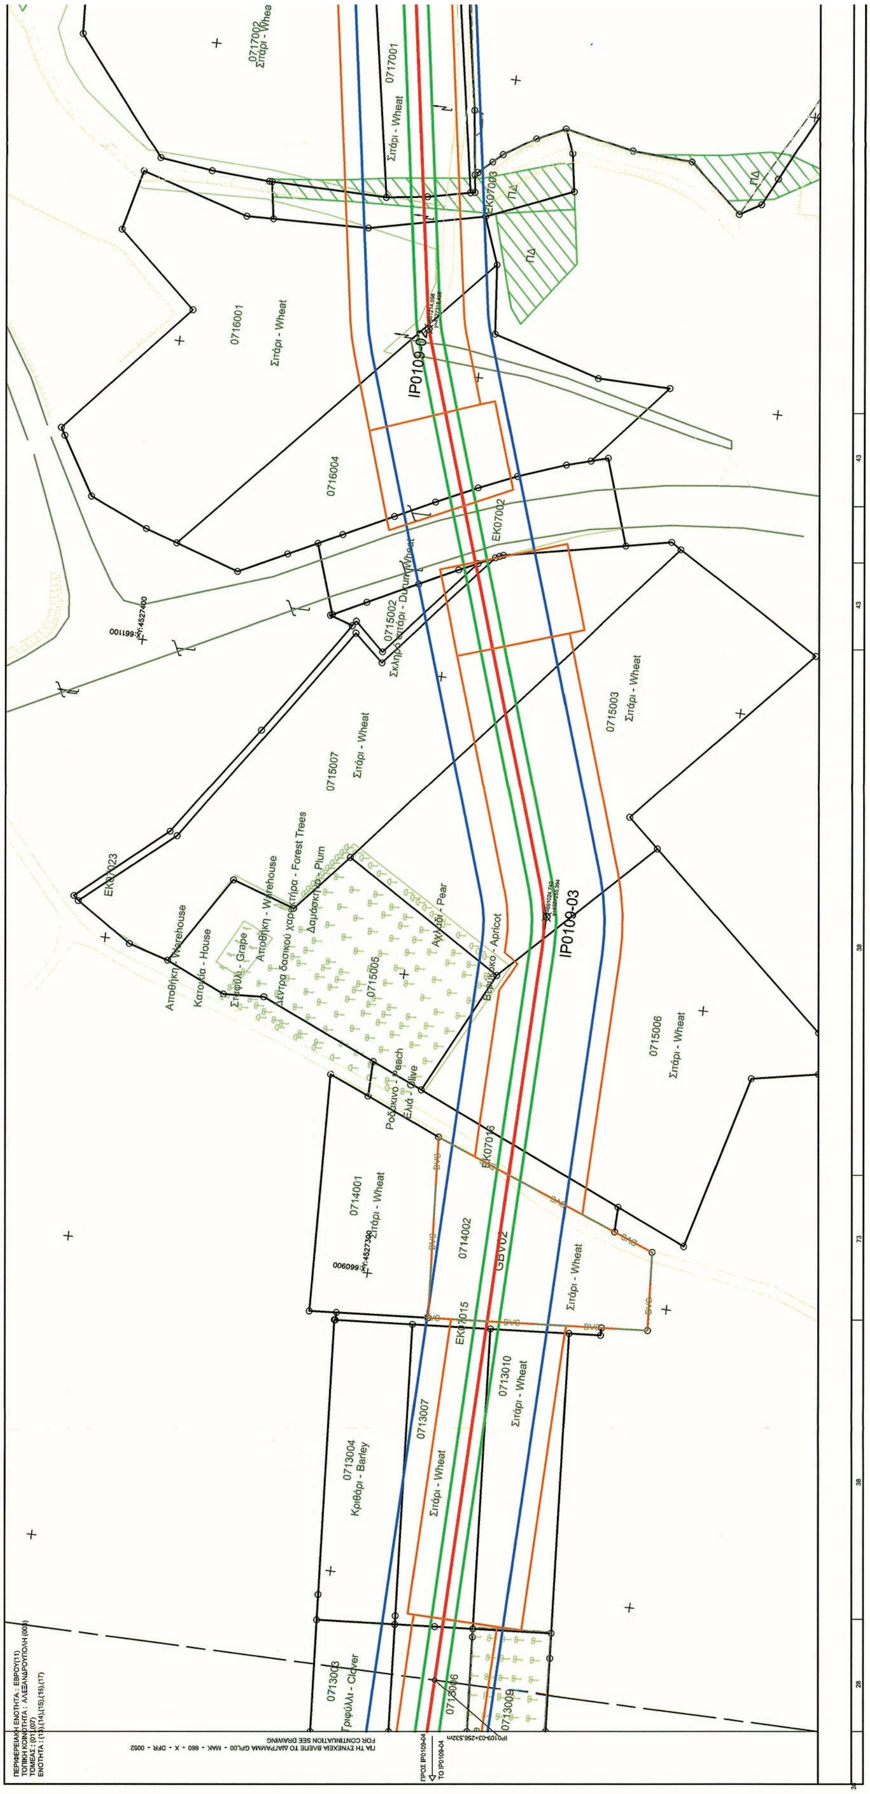

ΕΘΝΙΚΟ ΤΥΠΟΓΡΑΦΕΙΟ
Για τεχνικούς λόγους στο σχεδιάγραμμα, από το ηλεκτρονικό αρχείο, έγινε σμίκρυνση κατά ποσοστό 40%

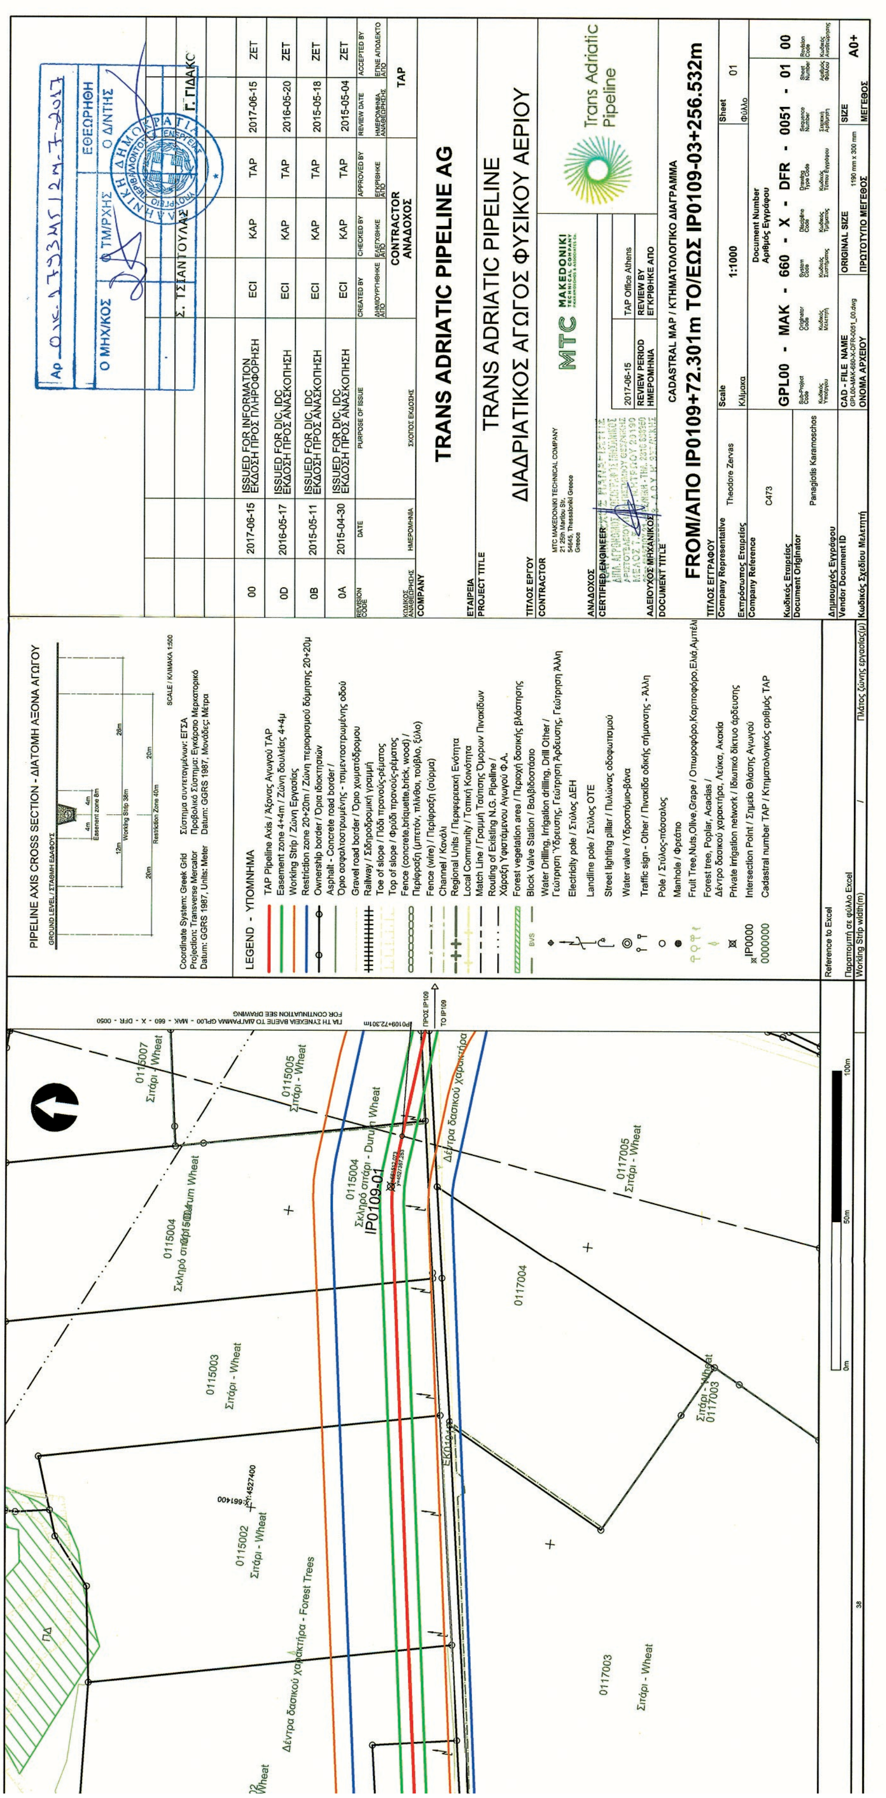

PIPELINE AXIS CROSS SECTION - ΔΙΑΤΟΜΗ ΑΞΟΝΑ ΑΓΩΓΟΥ
LEGEND - ΥΠΟΜΝΗΜΑ
TRANS ADRIATIC PIPELINE AG
TRANS ADRIATIC PIPELINE
ΔΙΑΔΡΙΑΤΙΚΟΣ ΑΓΩΓΟΣ ΦΥΣΙΚΟΥ ΑΕΡΙΟΥ
Trans Adriatic Pipeline
CADASTRAL MAP / ΚΤΗΜΑΤΟΛΟΓΙΚΟ ΔΙΑΓΡΑΜΜΑ
FROM/ΑΠΟ IP0109+72.301m TO/ΕΩΣ IP0109-03+256.532m
GPL00 - MAK - 660 - X - DFR - 0051 - 01 00
IP0109-01
0115004
0117004
0117003
0115003
0115002
Σιτάρι - Wheat

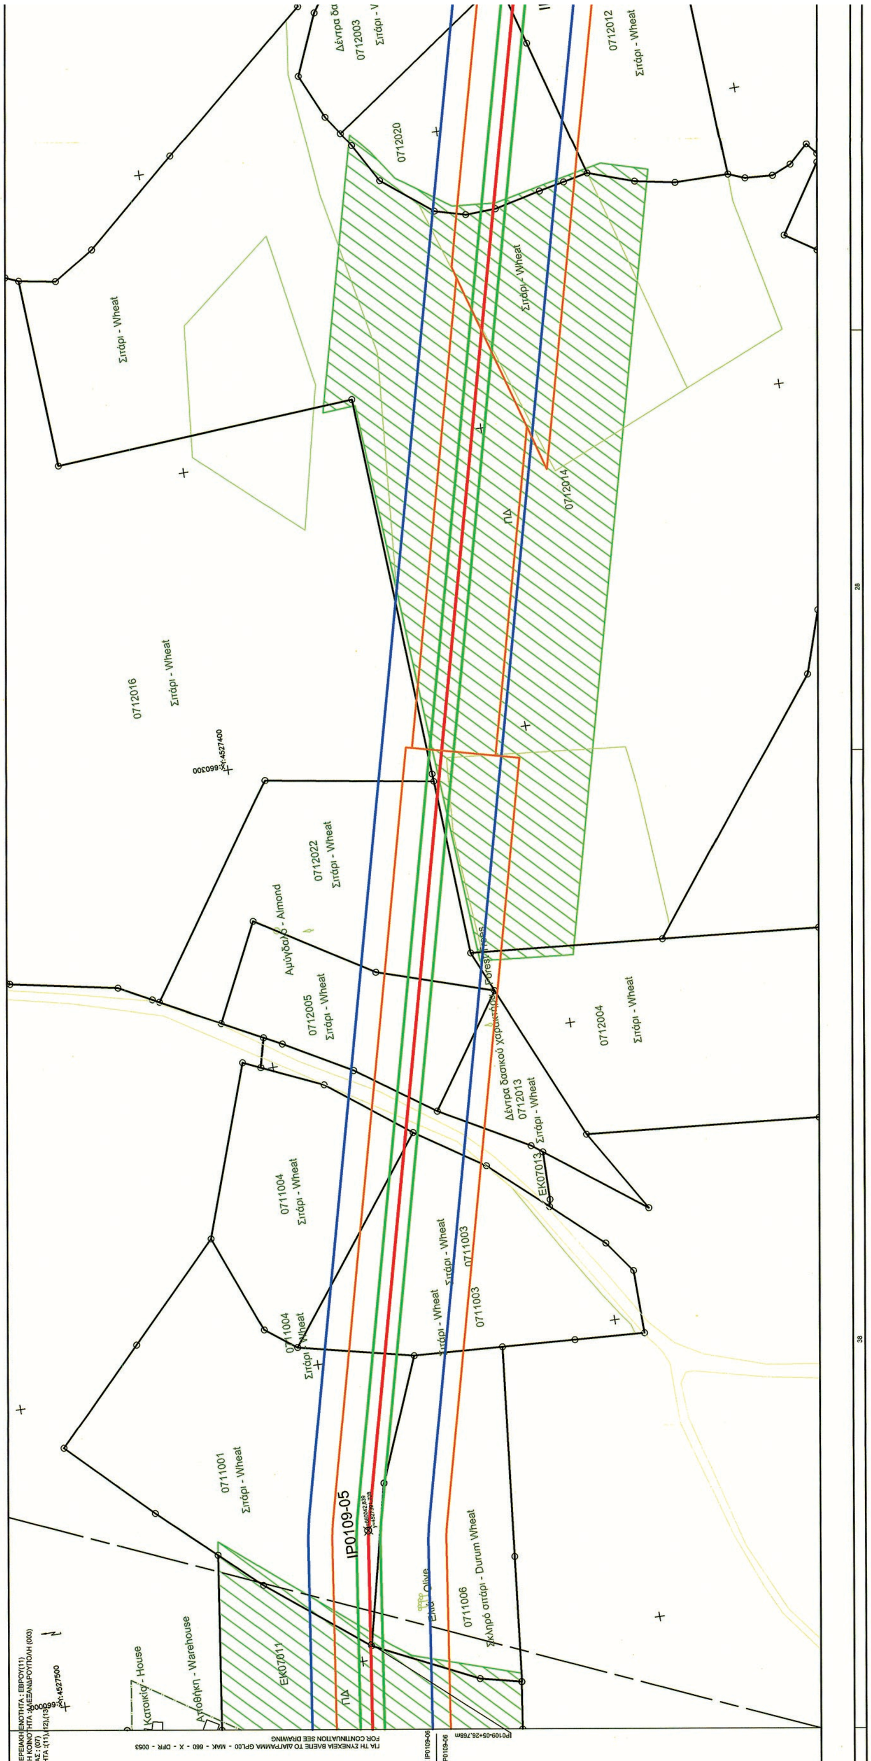


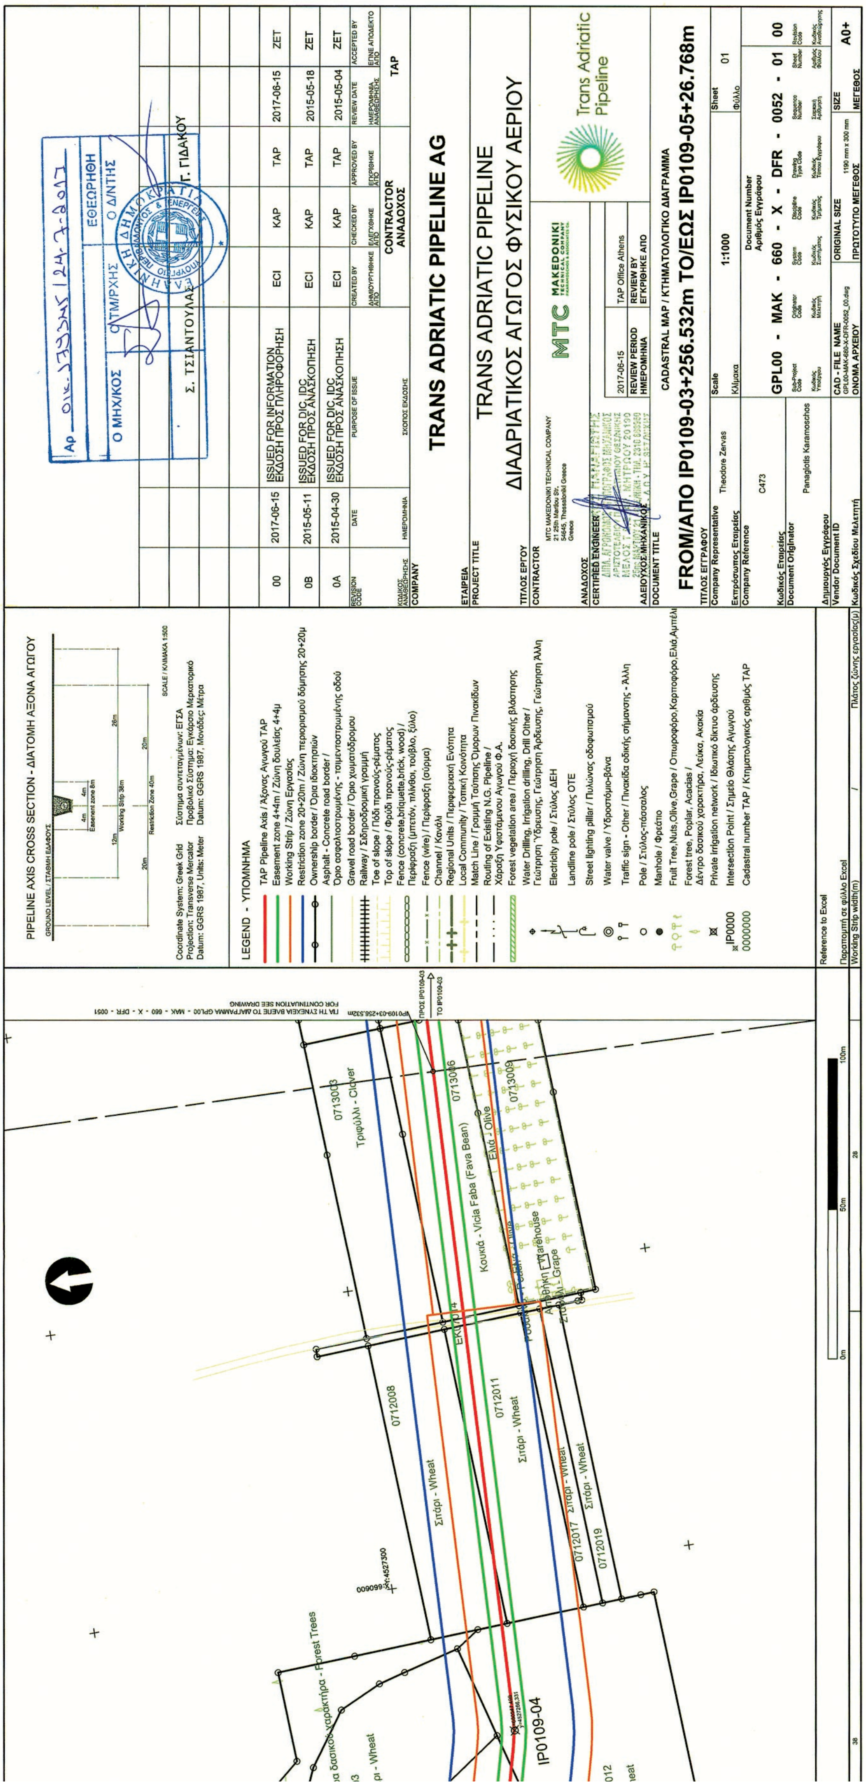

PIPELINE AXIS CROSS SECTION - ΔΙΑΤΟΜΗ ΑΞΟΝΑ ΑΓΩΓΟΥ
LEGEND - ΥΠΟΜΝΗΜΑ
TAP Pipeline Axis / Άξονας Αγωγού TAP
Easement zone 4+4m / Ζώνη δουλείας 4+4μ
Working Strip / Ζώνη Εργασίας
Restriction zone 20+20m / Ζώνη περιορισμού δόμησης 20+20μ
TRANS ADRIATIC PIPELINE AG
TRANS ADRIATIC PIPELINE
ΔΙΑΔΡΙΑΤΙΚΟΣ ΑΓΩΓΟΣ ΦΥΣΙΚΟΥ ΑΕΡΙΟΥ
Trans Adriatic Pipeline
MTC MAKEDONIKI TECHNICAL COMPANY
CADASTRAL MAP / ΚΤΗΜΑΤΟΛΟΓΙΚΟ ΔΙΑΓΡΑΜΜΑ
FROM/ΑΠΟ IP0109-03+256.532m TO/ΕΩΣ IP0109-05+26.768m
GPL00 - MAK - 660 - X - DFR - 0052 - 01 00
1:1000
Σ. ΤΣΙΑΝΤΟΥΛΑΣ
Γ. ΓΙΔΑΚΟΥ
IP0109-04
Σιτάρι - Wheat
Κουκιά - Vicia Faba (Fava Bean)
Ελιά - Olive
Τριφύλλι - Clover
0712008
0712011
0712017
0712019
0713003
0713006
0713009




ΕΘΝΙΚΟ ΤΥΠΟΓΡΑΦΕΙΟ
Για τεχνικούς λόγους στο σχεδιάγραμμα, από το ηλεκτρονικό αρχείο, έγινε σμίκρυνση κατά ποσοστό 40%

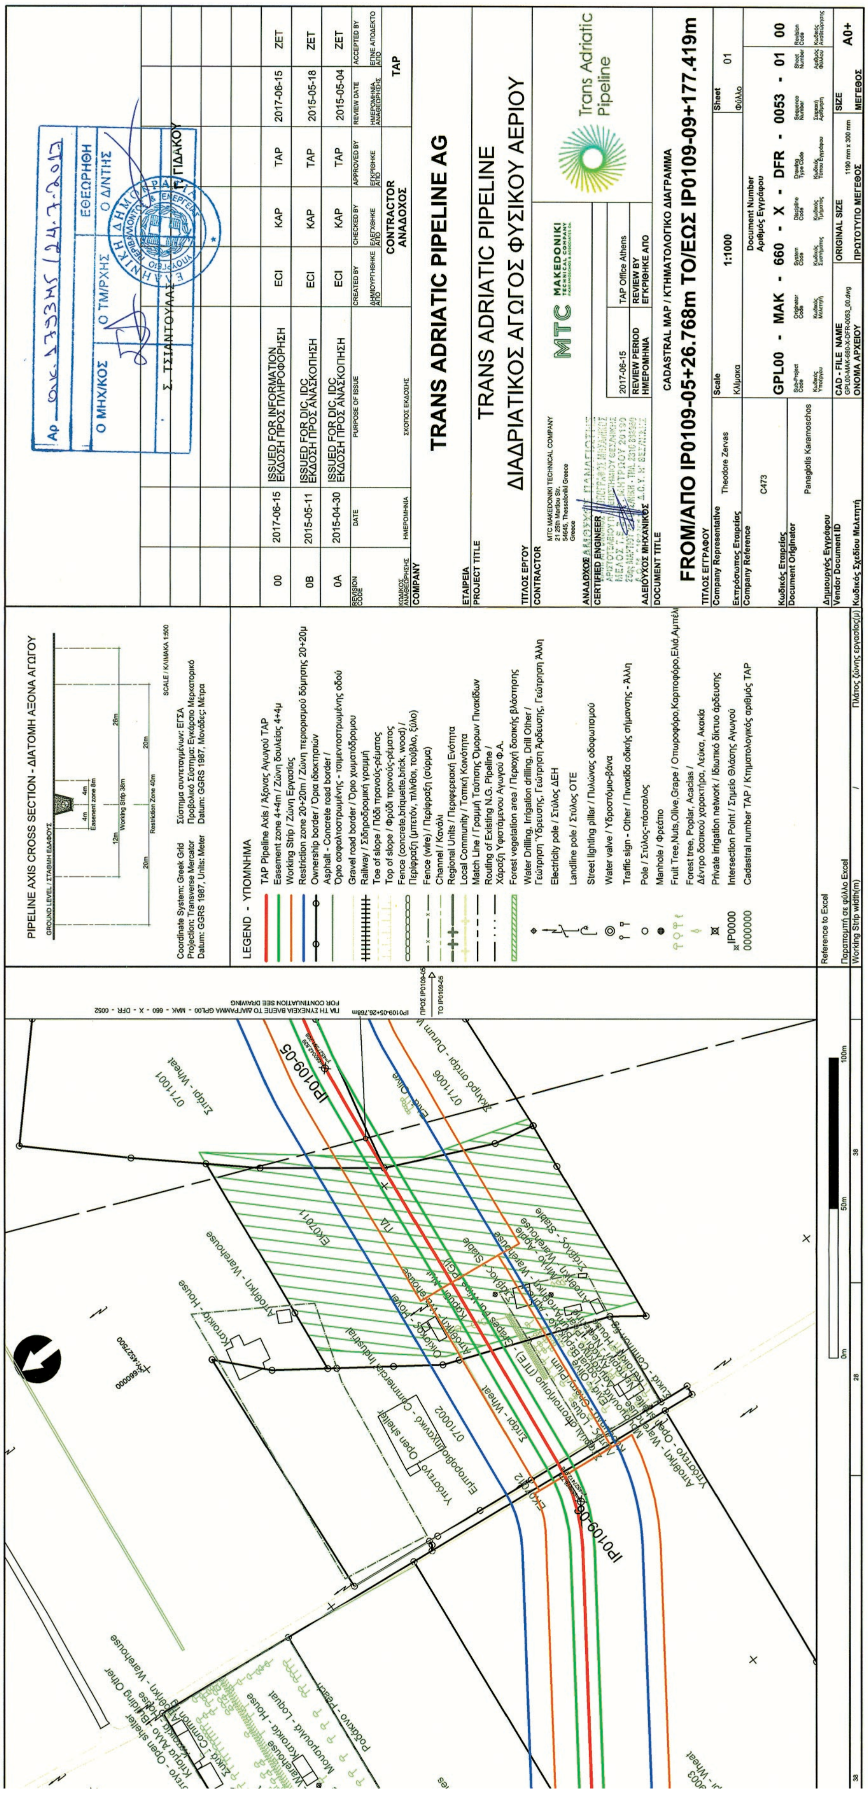
PIPELINE AXIS CROSS SECTION - ΔΙΑΤΟΜΗ ΑΞΟΝΑ ΑΓΩΓΟΥ
LEGEND - ΥΠΟΜΝΗΜΑ
TRANS ADRIATIC PIPELINE AG
TRANS ADRIATIC PIPELINE
ΔΙΑΔΡΙΑΤΙΚΟΣ ΑΓΩΓΟΣ ΦΥΣΙΚΟΥ ΑΕΡΙΟΥ
Trans Adriatic Pipeline
CADASTRAL MAP / ΚΤΗΜΑΤΟΛΟΓΙΚΟ ΔΙΑΓΡΑΜΜΑ
FROM/ΑΠΟ IP0109-05+26.768m TO/ΕΩΣ IP0109-09+177.419m
GPL00 - MAK - 660 - X - DFR - 0053 - 01 00

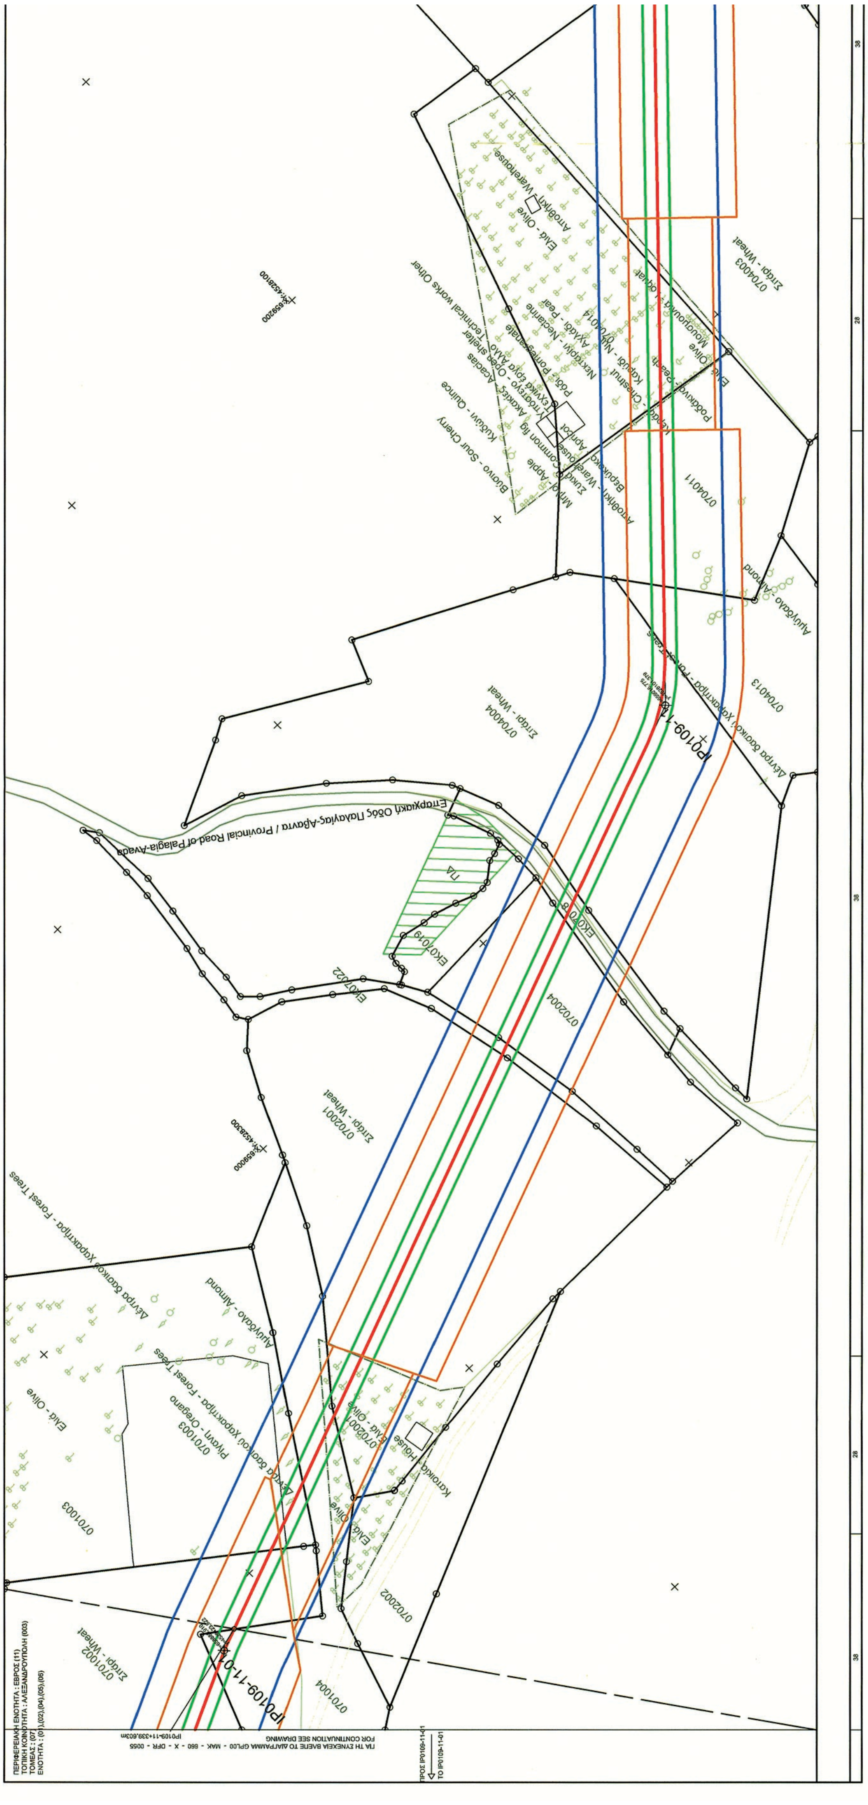


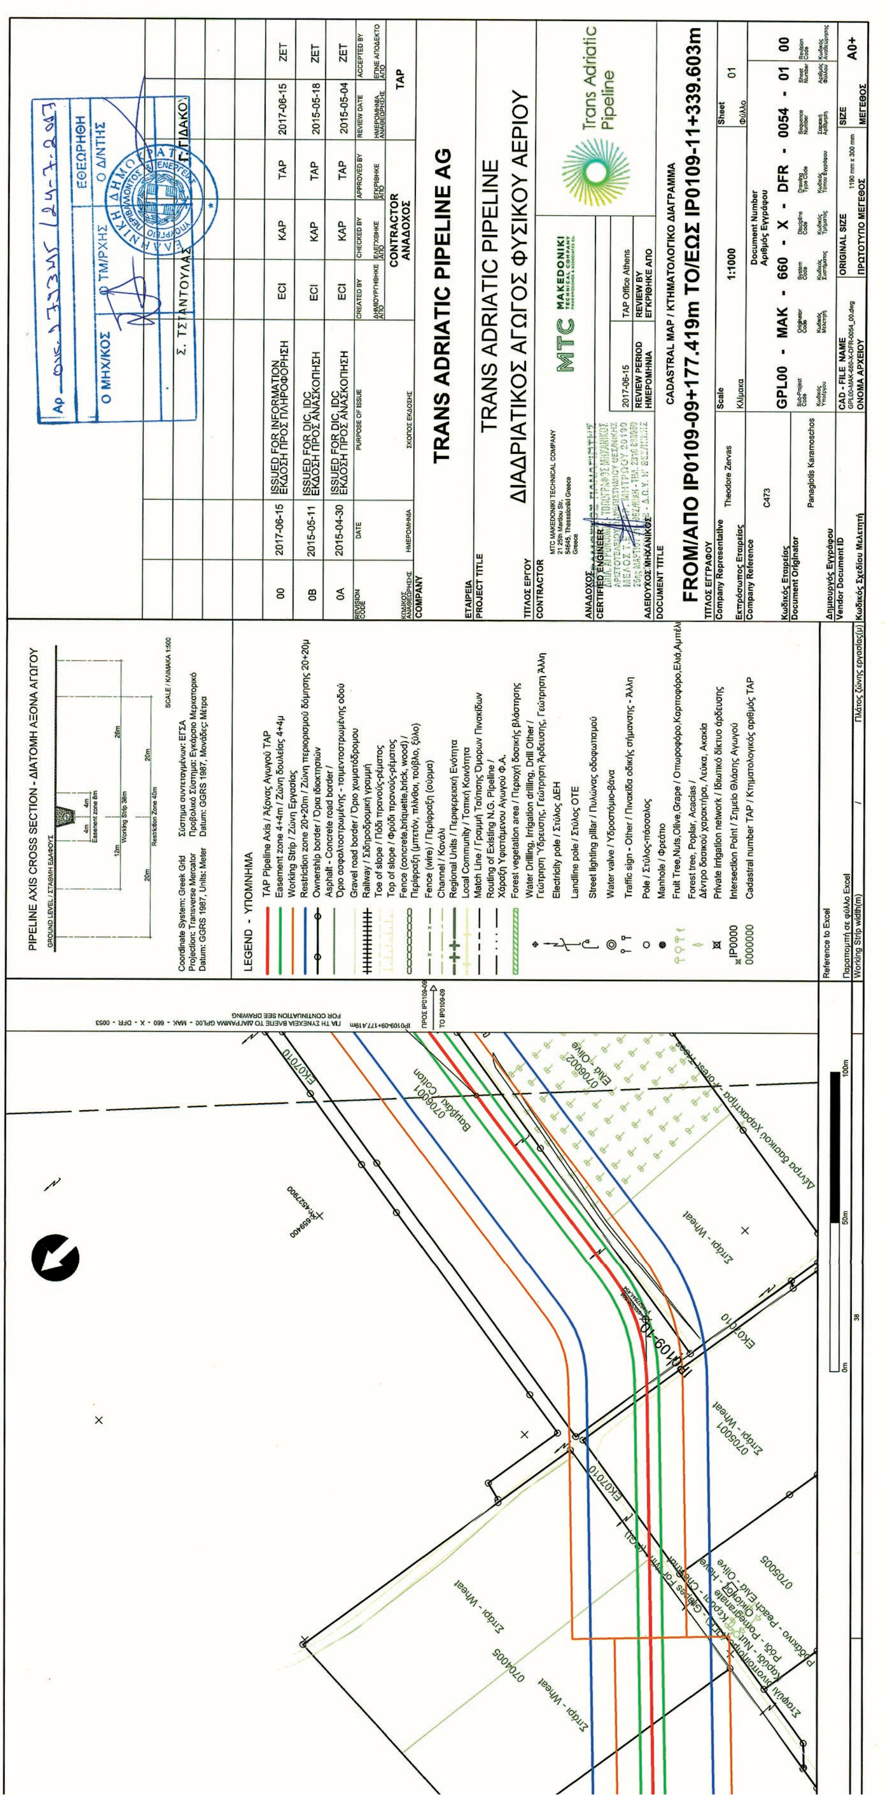


PIPELINE AXIS CROSS SECTION - ΔΙΑΤΟΜΗ ΑΞΟΝΑ ΑΓΩΓΟΥ
LEGEND - ΥΠΟΜΝΗΜΑ
TRANS ADRIATIC PIPELINE AG
TRANS ADRIATIC PIPELINE
ΔΙΑΔΡΙΑΤΙΚΟΣ ΑΓΩΓΟΣ ΦΥΣΙΚΟΥ ΑΕΡΙΟΥ
CADASTRAL MAP / ΚΤΗΜΑΤΟΛΟΓΙΚΟ ΔΙΑΓΡΑΜΜΑ
FROM/ΑΠΟ IP0109-09+177.419m TO/ΕΩΣ IP0109-11+339.603m
GPL00 - MAK - 660 - X - DFR - 0054 - 01 00
Trans Adriatic Pipeline
MTC MAKEDONIKI
ISSUED FOR INFORMATION
ΕΚΔΟΣΗ ΠΡΟΣ ΠΛΗΡΟΦΟΡΗΣΗ
2017-06-15
Σιτάρι - Wheat

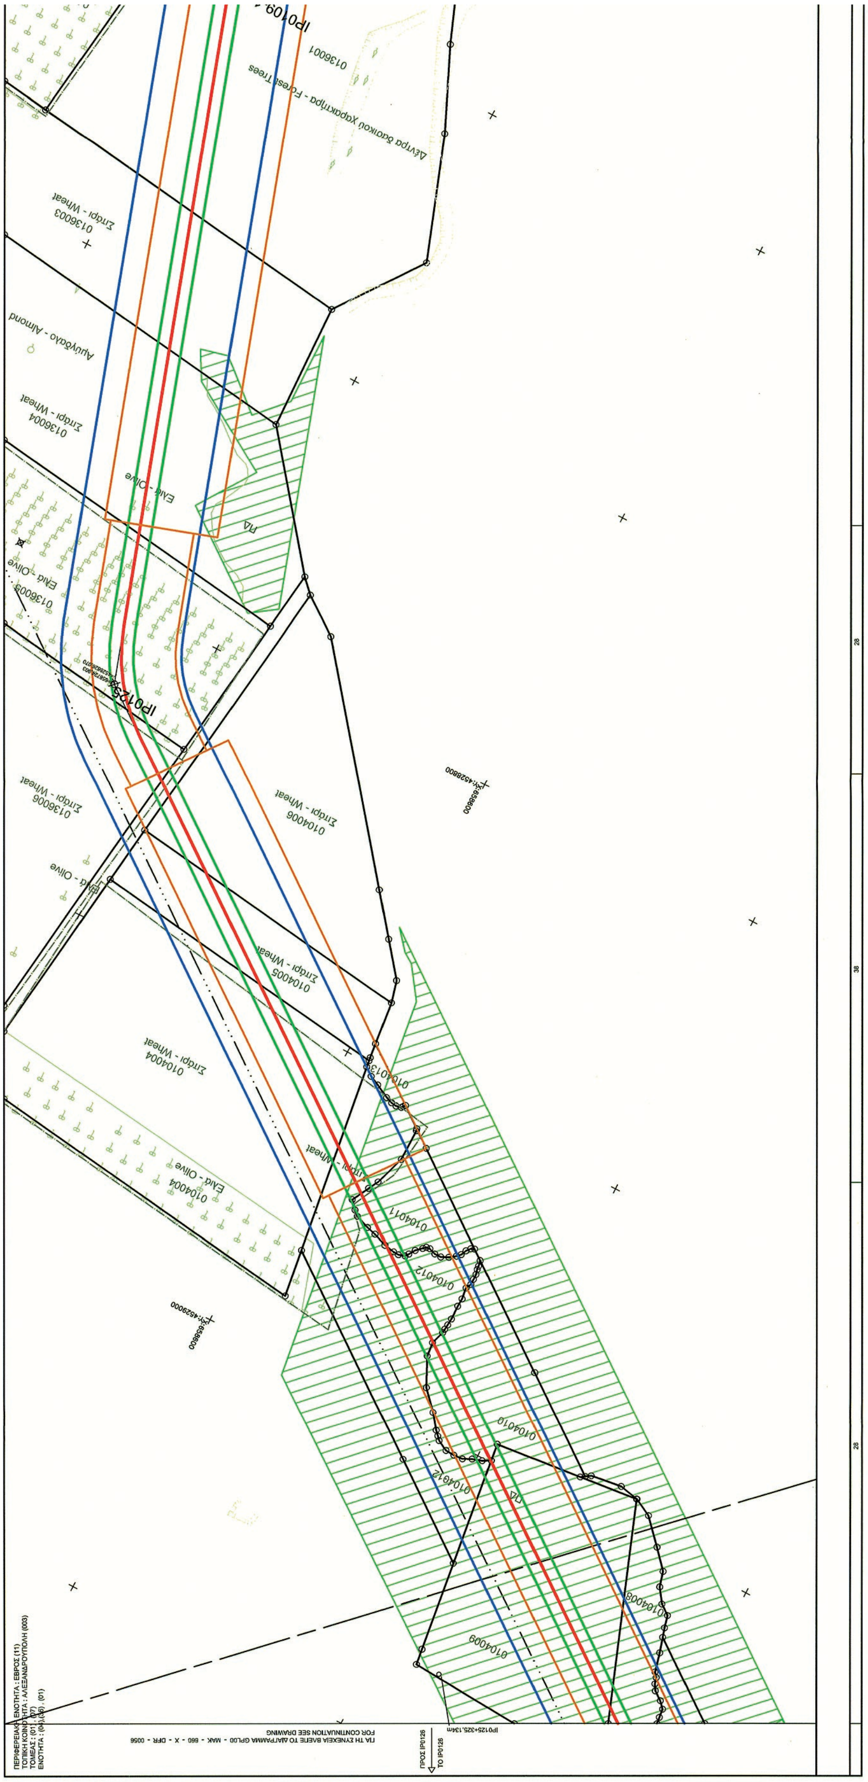



ΕΘΝΙΚΟ ΤΥΠΟΓΡΑΦΕΙΟ
Για τεχνικούς λόγους στο σχεδιάγραμμα, από το ηλεκτρονικό αρχείο, έγινε σμίκρυνση κατά ποσοστό 40%

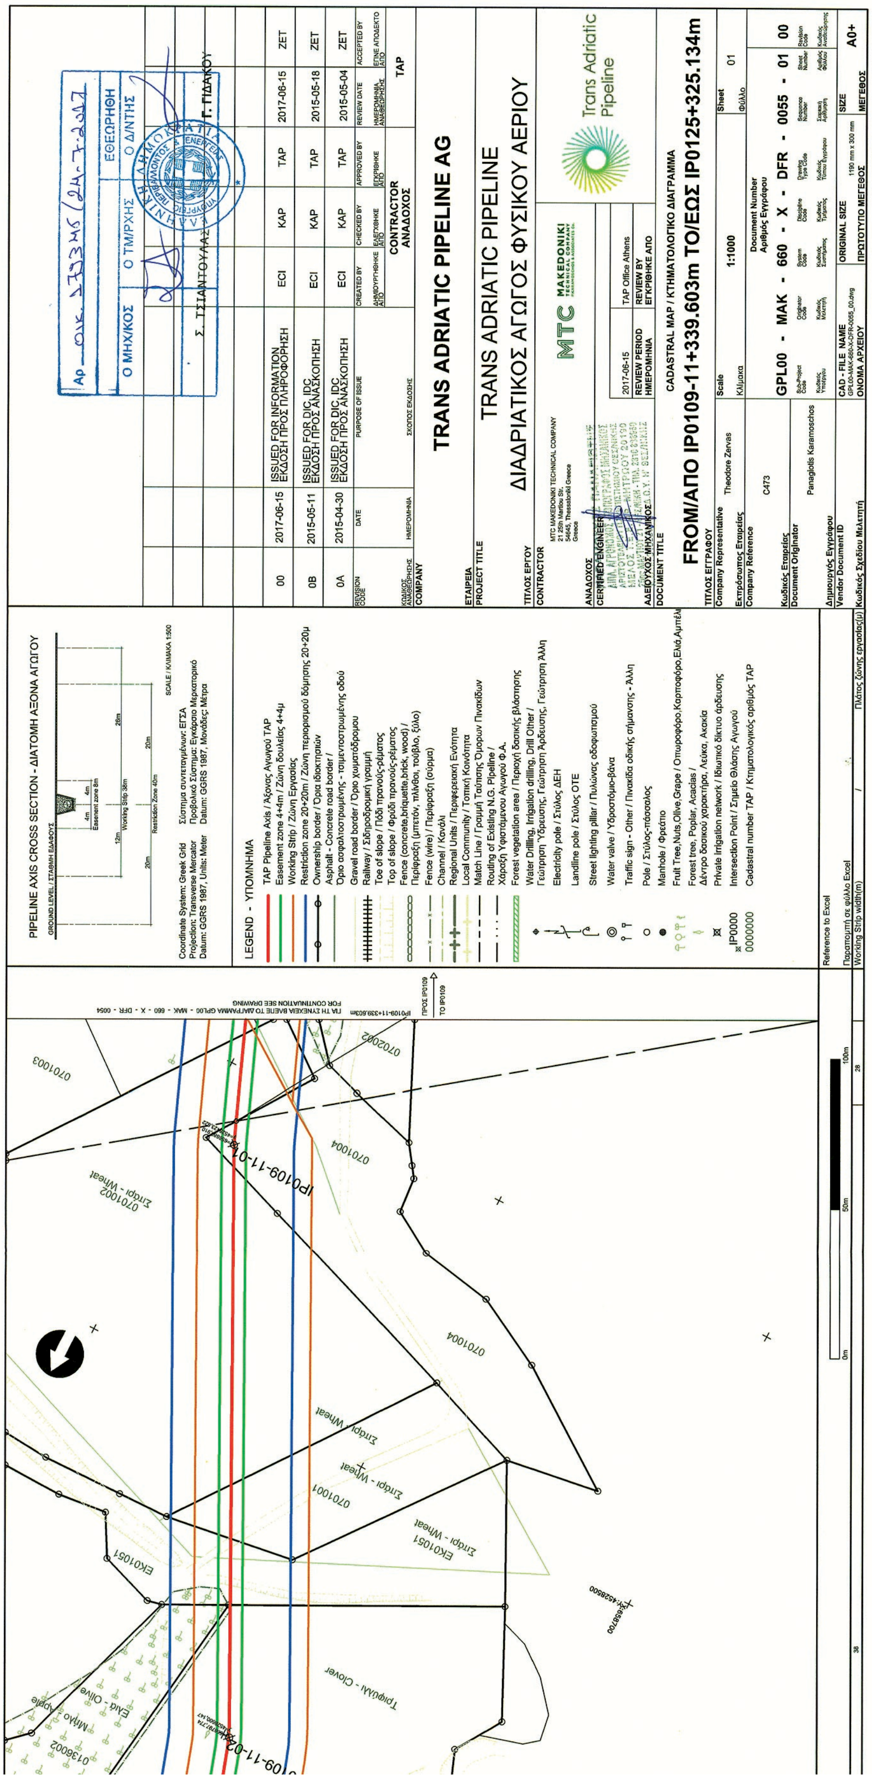

PIPELINE AXIS CROSS SECTION - ΔΙΑΤΟΜΗ ΑΞΟΝΑ ΑΓΩΓΟΥ
LEGEND - ΥΠΟΜΝΗΜΑ
TRANS ADRIATIC PIPELINE AG
TRANS ADRIATIC PIPELINE
ΔΙΑΔΡΙΑΤΙΚΟΣ ΑΓΩΓΟΣ ΦΥΣΙΚΟΥ ΑΕΡΙΟΥ
Trans Adriatic Pipeline
CADASTRAL MAP / ΚΤΗΜΑΤΟΛΟΓΙΚΟ ΔΙΑΓΡΑΜΜΑ
FROM/ΑΠΟ IP0109-11+339.603m TO/ΕΩΣ IP0125+325.134m
GPL00 - MAK - 660 - X - DFR - 0055 - 01 00
1:1000
A0+
ΕΘΕΩΡΗΘΗ
Ο ΜΗΧ/ΚΟΣ
Ο ΤΜ/ΡΧΗΣ
Ο Δ/ΝΤΗΣ
Σ. ΤΣΙΑΝΤΟΥΛΑΣ
Γ. ΓΙΔΑΚΟΥ
Σιτάρι - Wheat
Τριφύλλι - Clover
Ελιά - Olive
Μήλο - Apple
0701002
0701001
0701003
0701004
EK01051
0702002
0136002
IP0109-11-01

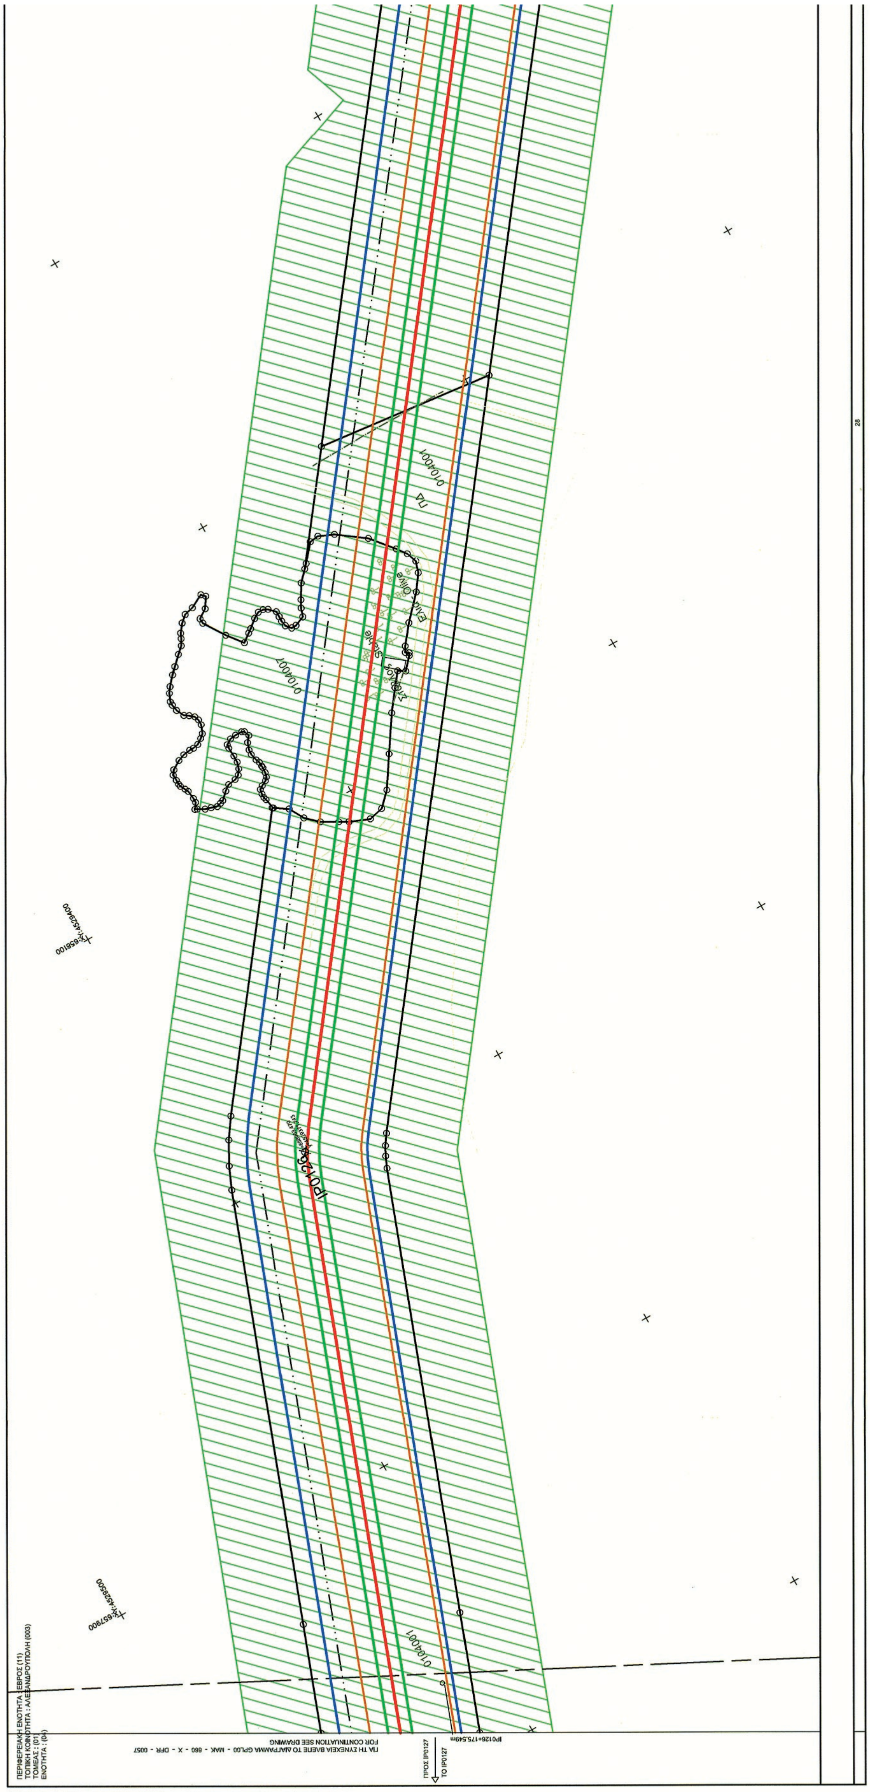


ΕΘΝΙΚΟ ΤΥΠΟΓΡΑΦΕΙΟ
Για τεχνικούς λόγους στο σχεδιάγραμμα, από το ηλεκτρονικό αρχείο, έγινε σμίκρυνση κατά ποσοστό 40%

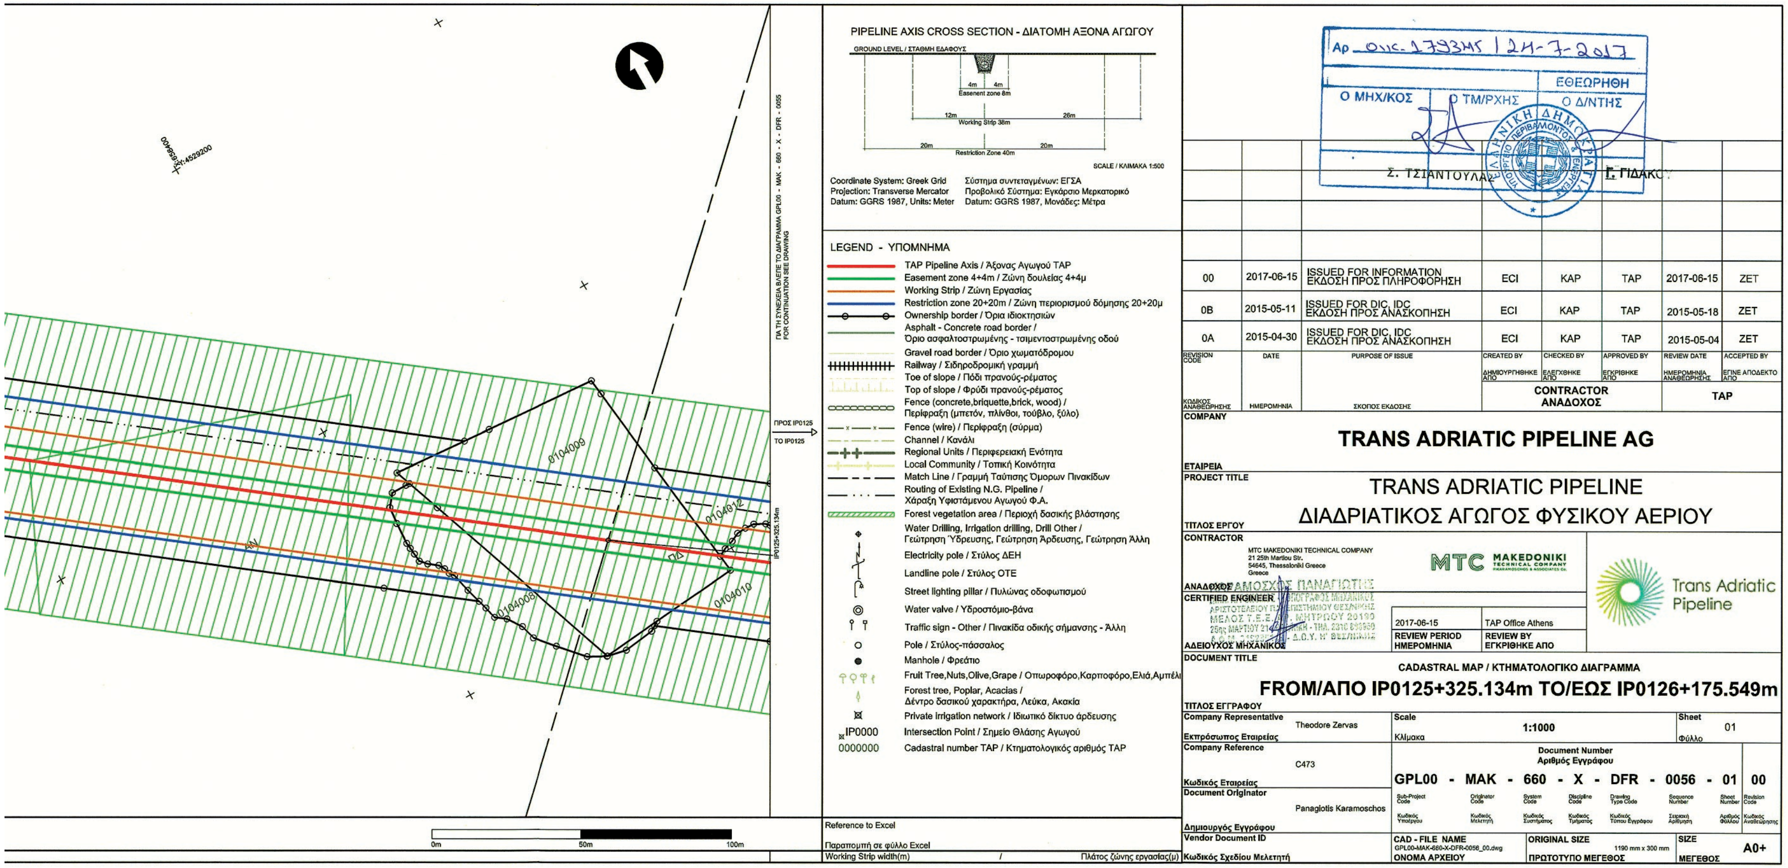

PIPELINE AXIS CROSS SECTION - ΔΙΑΤΟΜΗ ΑΞΟΝΑ ΑΓΩΓΟΥ
GROUND LEVEL / ΣΤΑΘΜΗ ΕΔΑΦΟΥΣ
4m 4m
Easement zone 8m
12m 26m
Working Strip 38m
20m 20m
Restriction Zone 40m
SCALE / ΚΛΙΜΑΚΑ 1:500
Coordinate System: Greek Grid
Projection: Transverse Mercator
Datum: GGRS 1987, Units: Meter
Σύστημα συντεταγμένων: ΕΓΣΑ
Προβολικό Σύστημα: Εγκάρσιο Μερκατορικό
Datum: GGRS 1987, Μονάδες: Μέτρα
LEGEND - ΥΠΟΜΝΗΜΑ
TAP Pipeline Axis / Άξονας Αγωγού TAP
Easement zone 4+4m / Ζώνη δουλείας 4+4μ
Working Strip / Ζώνη Εργασίας
Restriction zone 20+20m / Ζώνη περιορισμού δόμησης 20+20μ
Ownership border / Όρια ιδιοκτησιών
Asphalt - Concrete road border / Όριο ασφαλτοστρωμένης - τσιμεντοστρωμένης οδού
Gravel road border / Όριο χωματόδρομου
Railway / Σιδηροδρομική γραμμή
Toe of slope / Πόδι πρανούς-ρέματος
Top of slope / Φρύδι πρανούς-ρέματος
Fence (concrete,briquette,brick, wood) / Περίφραξη (μπετόν, πλίνθοι, τούβλο, ξύλο)
Fence (wire) / Περίφραξη (σύρμα)
Channel / Κανάλι
Regional Units / Περιφερειακή Ενότητα
Local Community / Τοπική Κοινότητα
Match Line / Γραμμή Ταύτισης Όμορων Πινακίδων
Routing of Existing N.G. Pipeline / Χάραξη Υφιστάμενου Αγωγού Φ.Α.
Forest vegetation area / Περιοχή δασικής βλάστησης
Water Drilling, Irrigation drilling, Drill Other / Γεώτρηση Ύδρευσης, Γεώτρηση Άρδευσης, Γεώτρηση Άλλη
Electricity pole / Στύλος ΔΕΗ
Landline pole / Στύλος ΟΤΕ
Street lighting pillar / Πυλώνας οδοφωτισμού
Water valve / Υδροστόμιο-βάνα
Traffic sign - Other / Πινακίδα οδικής σήμανσης - Άλλη
Pole / Στύλος-πάσσαλος
Manhole / Φρεάτιο
Fruit Tree,Nuts,Olive,Grape / Οπωροφόρο,Καρποφόρο,Ελιά,Αμπέλι
Forest tree, Poplar, Acacias / Δέντρο δασικού χαρακτήρα, Λεύκα, Ακακία
Private Irrigation network / Ιδιωτικό δίκτυο άρδευσης
IP0000 Intersection Point / Σημείο Θλάσης Αγωγού
0000000 Cadastral number TAP / Κτηματολογικός αριθμός TAP
Reference to Excel
Παραπομπή σε φύλλο Excel
Working Strip width(m) / Πλάτος ζώνης εργασίας(μ)
ΓΙΑ ΤΗ ΣΥΝΕΧΕΙΑ ΒΛΕΠΕ ΤΟ ΔΙΑΓΡΑΜΜΑ GPL00 - MAK - 660 - X - DFR - 0055
FOR CONTINUATION SEE DRAWING
ΠΡΟΣ IP0125
TO IP0125
IP0125+325.134m
0104009
0104008
0104010
0104012
0m 50m 100m
00 | 2017-06-15 | ISSUED FOR INFORMATION / ΕΚΔΟΣΗ ΠΡΟΣ ΠΛΗΡΟΦΟΡΗΣΗ | ECI | KAP | TAP | 2017-06-15 | ZET
0B | 2015-05-11 | ISSUED FOR DIC, IDC / ΕΚΔΟΣΗ ΠΡΟΣ ΑΝΑΣΚΟΠΗΣΗ | ECI | KAP | TAP | 2015-05-18 | ZET
0A | 2015-04-30 | ISSUED FOR DIC, IDC / ΕΚΔΟΣΗ ΠΡΟΣ ΑΝΑΣΚΟΠΗΣΗ | ECI | KAP | TAP | 2015-05-04 | ZET
REVISION CODE / ΚΩΔΙΚΟΣ ΑΝΑΘΕΩΡΗΣΗΣ | DATE / ΗΜΕΡΟΜΗΝΙΑ | PURPOSE OF ISSUE / ΣΚΟΠΟΣ ΕΚΔΟΣΗΣ | CREATED BY / ΔΗΜΙΟΥΡΓΗΘΗΚΕ ΑΠΟ | CHECKED BY / ΕΛΕΓΧΘΗΚΕ ΑΠΟ | APPROVED BY / ΕΓΚΡΙΘΗΚΕ ΑΠΟ | REVIEW DATE / ΗΜΕΡΟΜΗΝΙΑ ΑΝΑΘΕΩΡΗΣΗΣ | ACCEPTED BY / ΕΓΙΝΕ ΑΠΟΔΕΚΤΟ ΑΠΟ
CONTRACTOR / ΑΝΑΔΟΧΟΣ
TAP
Αρ. Οικ. 179345 / 24-7-2017
Ο ΜΗΧ/ΚΟΣ
Ο ΤΜ/ΡΧΗΣ
ΕΘΕΩΡΗΘΗ
Ο Δ/ΝΤΗΣ
Σ. ΤΣΙΑΝΤΟΥΛΑΣ
Γ. ΓΙΔΑΚΟΣ
COMPANY / ΕΤΑΙΡΕΙΑ
TRANS ADRIATIC PIPELINE AG
PROJECT TITLE / ΤΙΤΛΟΣ ΕΡΓΟΥ
TRANS ADRIATIC PIPELINE
ΔΙΑΔΡΙΑΤΙΚΟΣ ΑΓΩΓΟΣ ΦΥΣΙΚΟΥ ΑΕΡΙΟΥ
CONTRACTOR
MTC MAKEDONIKI TECHNICAL COMPANY
21 25th Martiou Str.
54645, Thessaloniki Greece
Greece
MTC MAKEDONIKI TECHNICAL COMPANY
Trans Adriatic Pipeline
CERTIFIED ENGINEER / ΑΔΕΙΟΥΧΟΣ ΜΗΧΑΝΙΚΟΣ
ΚΑΡΑΜΟΣΧΟΣ ΠΑΝΑΓΙΩΤΗΣ
2017-06-15
REVIEW PERIOD / ΗΜΕΡΟΜΗΝΙΑ
TAP Office Athens
REVIEW BY / ΕΓΚΡΙΘΗΚΕ ΑΠΟ
DOCUMENT TITLE / ΤΙΤΛΟΣ ΕΓΓΡΑΦΟΥ
CADASTRAL MAP / ΚΤΗΜΑΤΟΛΟΓΙΚΟ ΔΙΑΓΡΑΜΜΑ
FROM/ΑΠΟ IP0125+325.134m TO/ΕΩΣ IP0126+175.549m
Company Representative / Εκπρόσωπος Εταιρείας: Theodore Zervas
Scale / Κλίμακα: 1:1000
Sheet / Φύλλο: 01
Company Reference / Κωδικός Εταιρείας: C473
Document Number / Αριθμός Εγγράφου
GPL00 - MAK - 660 - X - DFR - 0056 - 01 00
Document Originator / Δημιουργός Εγγράφου: Panagiotis Karamoschos
Vendor Document ID / Κωδικός Σχεδίου Μελετητή
CAD - FILE NAME / ΟΝΟΜΑ ΑΡΧΕΙΟΥ: GPL00-MAK-660-X-DFR-0056_00.dwg
ORIGINAL SIZE / ΠΡΩΤΟΤΥΠΟ ΜΕΓΕΘΟΣ: 1190 mm x 300 mm
SIZE / ΜΕΓΕΘΟΣ: A0+

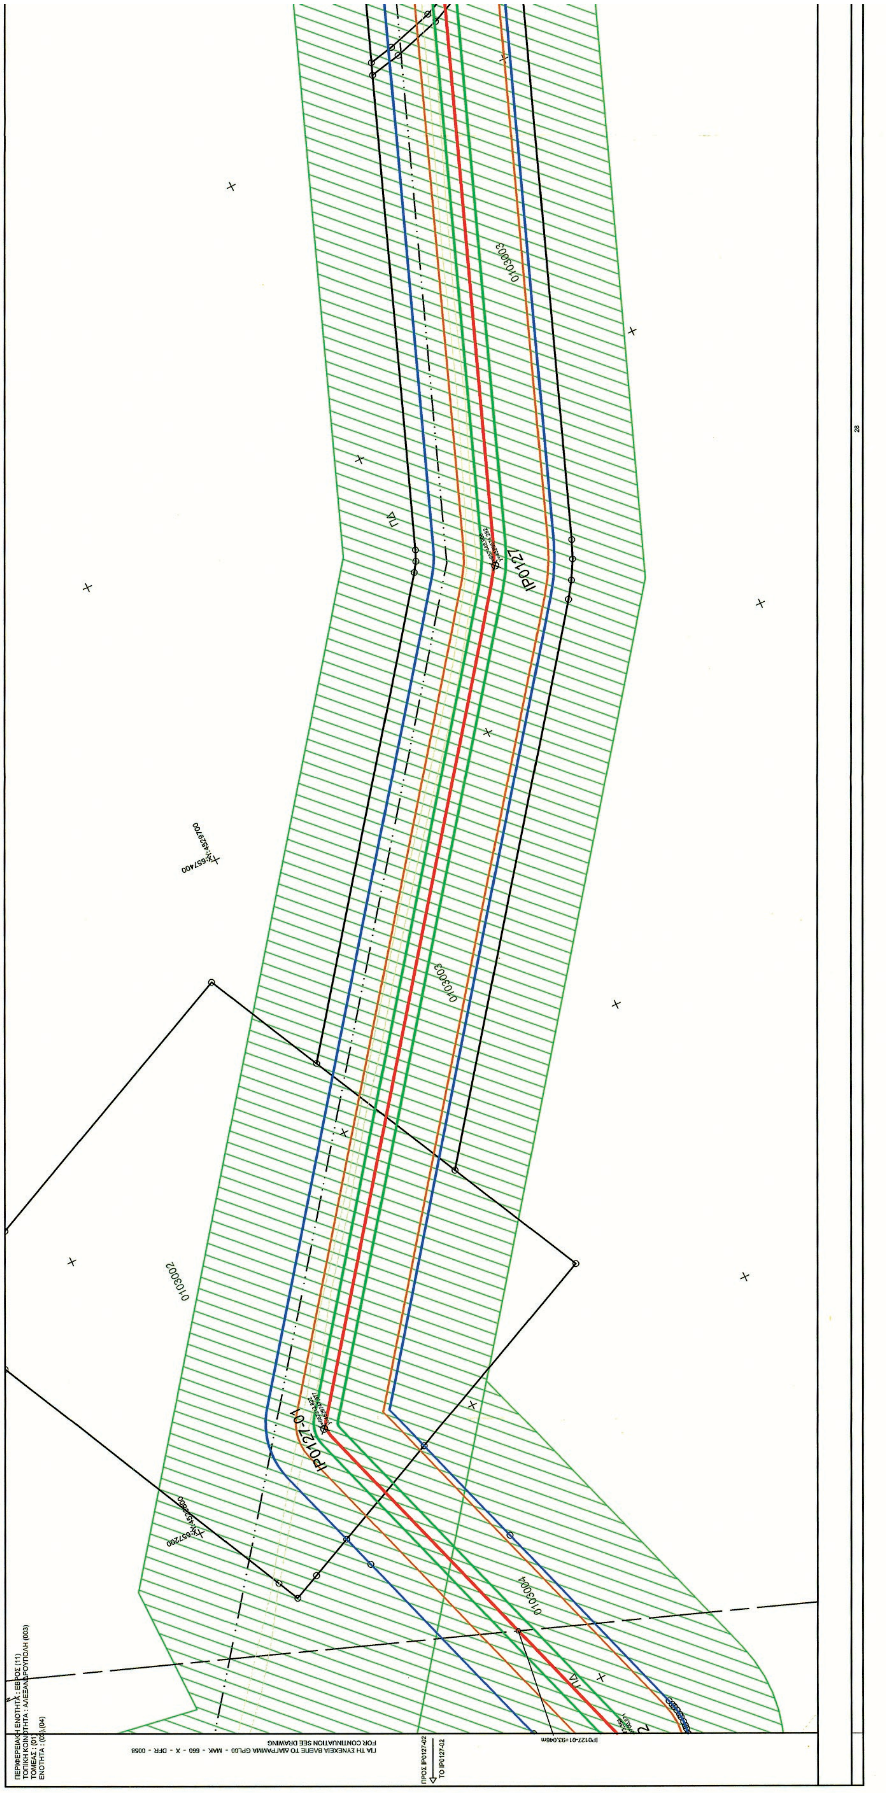


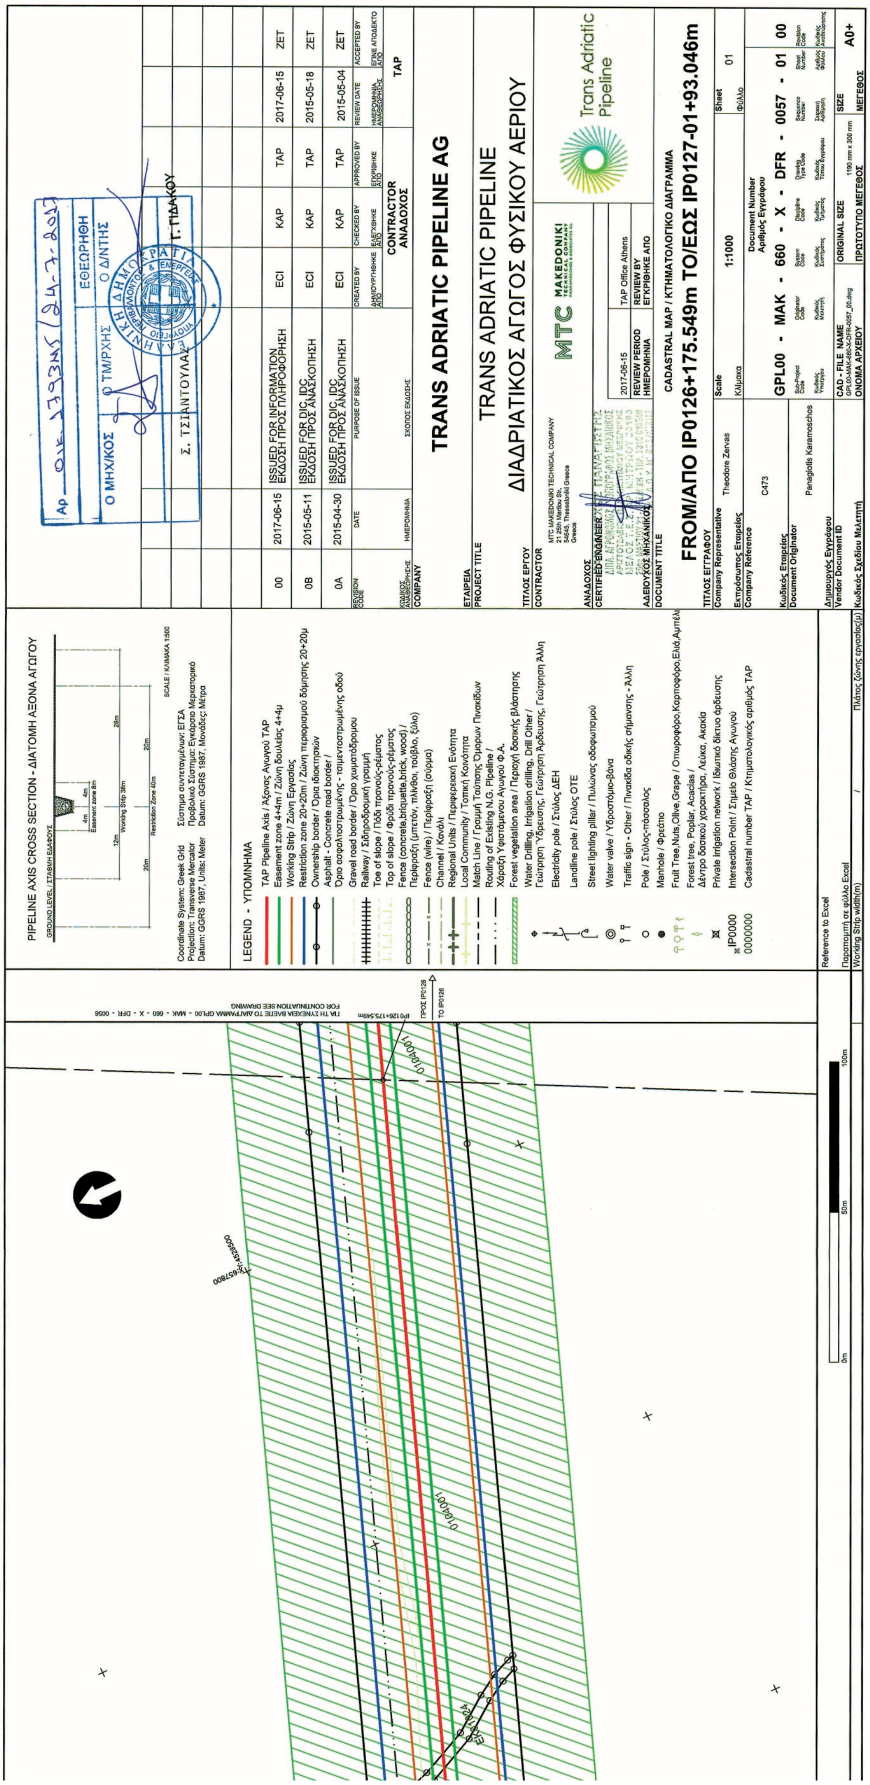
PIPELINE AXIS CROSS SECTION - ΔΙΑΤΟΜΗ ΑΞΟΝΑ ΑΓΩΓΟΥ
Coordinate System: Greek Grid
Projection: Transverse Mercator
Datum: GGRS 1987, Units: Meter
Σύστημα συντεταγμένων: ΕΓΣΑ
Προβολικό Σύστημα: Εγκάρσιο Μερκατορικό
Datum: GGRS 1987, Μονάδες: Μέτρα
LEGEND - ΥΠΟΜΝΗΜΑ
TAP Pipeline Axis / Άξονας Αγωγού TAP
Easement zone 4+4m / Ζώνη δουλείας 4+4μ
Working Strip / Ζώνη Εργασίας
Restriction zone 20+20m / Ζώνη περιορισμού δόμησης 20+20μ
Ownership border / Όριο ιδιοκτησιών
Asphalt - Concrete road border / Όριο ασφαλτοστρωμένης - τσιμεντοστρωμένης οδού
Gravel road border / Όριο χωματόδρομου
Railway / Σιδηροδρομική γραμμή
Toe of slope / Πόδα πρανούς-ρέματος
Top of slope / Φρύδι πρανούς-ρέματος
Fence (concrete,briquette,brick, wood) / Περίφραξη (μπετόν, πλίνθοι, τούβλο, ξύλο)
Fence (wire) / Περίφραξη (σύρμα)
Channel / Κανάλι
Regional Units / Περιφερειακή Ενότητα
Local Community / Τοπική Κοινότητα
Match Line / Γραμμή Τομής Ορίων Πινακίδων
Routing of Existing N.G. Pipeline / Χάραξη Υφιστάμενου Αγωγού Φ.Α.
Forest vegetation area / Περιοχή δασικής βλάστησης
Water Drilling, Irrigation drilling, Drill Other / Γεώτρηση Ύδρευσης, Γεώτρηση Άρδευσης, Γεώτρηση Άλλη
Electricity pole / Στύλος ΔΕΗ
Landline pole / Στύλος ΟΤΕ
Street lighting pillar / Πυλώνας οδοφωτισμού
Water valve / Υδροστόμιο-βάνα
Traffic sign - Other / Πινακίδα οδικής σήμανσης - Άλλη
Pole / Στύλος-πάσσαλος
Manhole / Φρεάτιο
Fruit Tree,Nuts,Olive,Grape / Οπωροφόρο,Καρποφόρο,Ελιά,Αμπέλι
Forest tree, Poplar, Acacias / Δέντρο δασικού χαρακτήρα, Λεύκα, Ακακία
Private irrigation network / Ιδιωτικό δίκτυο άρδευσης
Intersection Point / Σημείο Θλάσης Αγωγού
Cadastral number TAP / Κτηματολογικός αριθμός TAP
Reference to Excel / Παραπομπή σε φύλλο Excel
Working Strip width(m) / Πλάτος ζώνης εργασίας(μ)
00 2017-06-15 ISSUED FOR INFORMATION / ΕΚΔΟΣΗ ΠΡΟΣ ΠΛΗΡΟΦΟΡΗΣΗ ECI KAP TAP 2017-06-15 ZET
0B 2015-05-11 ISSUED FOR DIC IDC / ΕΚΔΟΣΗ ΠΡΟΣ ΑΝΑΣΚΟΠΗΣΗ ECI KAP TAP 2015-05-18 ZET
0A 2015-04-30 ISSUED FOR DIC IDC / ΕΚΔΟΣΗ ΠΡΟΣ ΑΝΑΣΚΟΠΗΣΗ ECI KAP TAP 2015-05-04 ZET
CONTRACTOR ΑΝΑΔΟΧΟΣ
TAP
TRANS ADRIATIC PIPELINE AG
TRANS ADRIATIC PIPELINE
ΔΙΑΔΡΙΑΤΙΚΟΣ ΑΓΩΓΟΣ ΦΥΣΙΚΟΥ ΑΕΡΙΟΥ
MTC MAKEDONIKI TECHNICAL COMPANY
Trans Adriatic Pipeline
2017-06-15 TAP Office Athens
CADASTRAL MAP / ΚΤΗΜΑΤΟΛΟΓΙΚΟ ΔΙΑΓΡΑΜΜΑ
FROM/ΑΠΟ IP0126+175.549m TO/ΕΩΣ IP0127-01+93.046m
Company Representative Theodore Zervas
Scale 1:1000
Sheet 01
Company Reference C473
Document Originator Panagiotis Karamoschos
GPL00 - MAK - 660 - X - DFR - 0057 - 01 00
ORIGINAL SIZE 1189 mm x 300 mm
A0+
Σ. ΤΣΙΑΝΤΟΥΛΑΣ
Τ. ΓΙΔΑΚΟΥ
Ο ΜΗΧ/ΚΟΣ
Ο ΤΜ/ΡΧΗΣ
ΕΘΕΩΡΗΘΗ
Ο Δ/ΝΤΗΣ

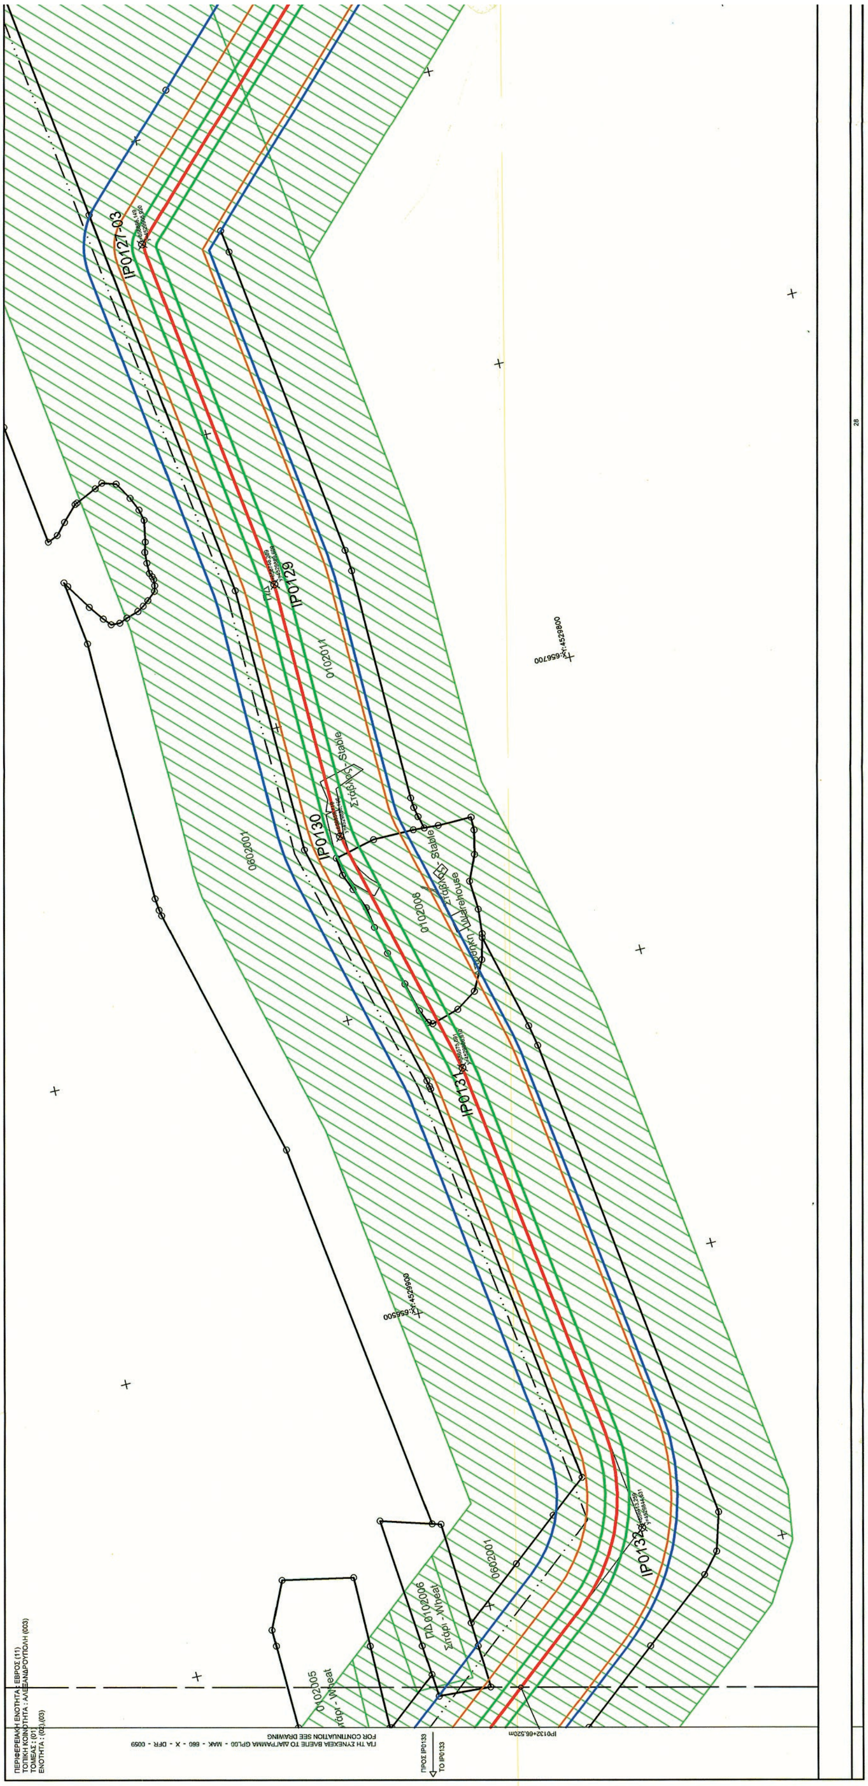


ΕΘΝΙΚΟ ΤΥΠΟΓΡΑΦΕΙΟ
Για τεχνικούς λόγους στο σχεδιάγραμμα, από το ηλεκτρονικό αρχείο, έγινε σμίκρυνση κατά ποσοστό 40%

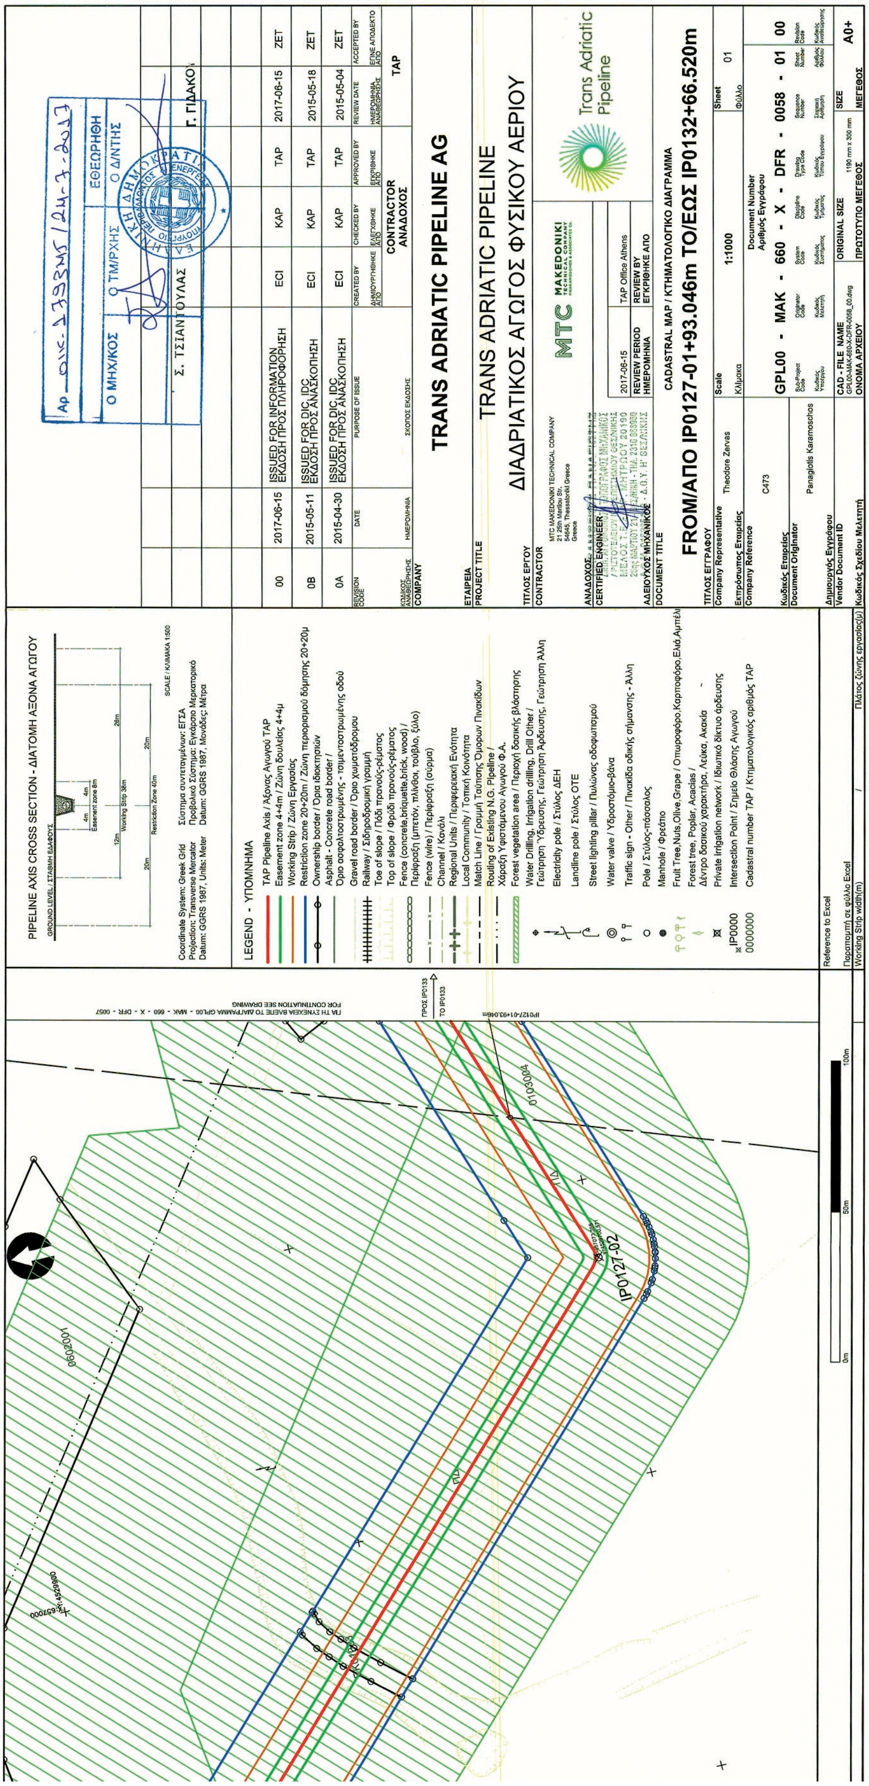
PIPELINE AXIS CROSS SECTION - ΔΙΑΤΟΜΗ ΑΞΟΝΑ ΑΓΩΓΟΥ
LEGEND - ΥΠΟΜΝΗΜΑ
TRANS ADRIATIC PIPELINE AG
TRANS ADRIATIC PIPELINE
ΔΙΑΔΡΙΑΤΙΚΟΣ ΑΓΩΓΟΣ ΦΥΣΙΚΟΥ ΑΕΡΙΟΥ
Trans Adriatic Pipeline
MTC MAKEDONIKI
CADASTRAL MAP / ΚΤΗΜΑΤΟΛΟΓΙΚΟ ΔΙΑΓΡΑΜΜΑ
FROM/ΑΠΟ IP0127-01+93.046m TO/ΕΩΣ IP0132+66.520m
GPL00 - MAK - 660 - X - DFR - 0058 - 01 00
IP0127-02

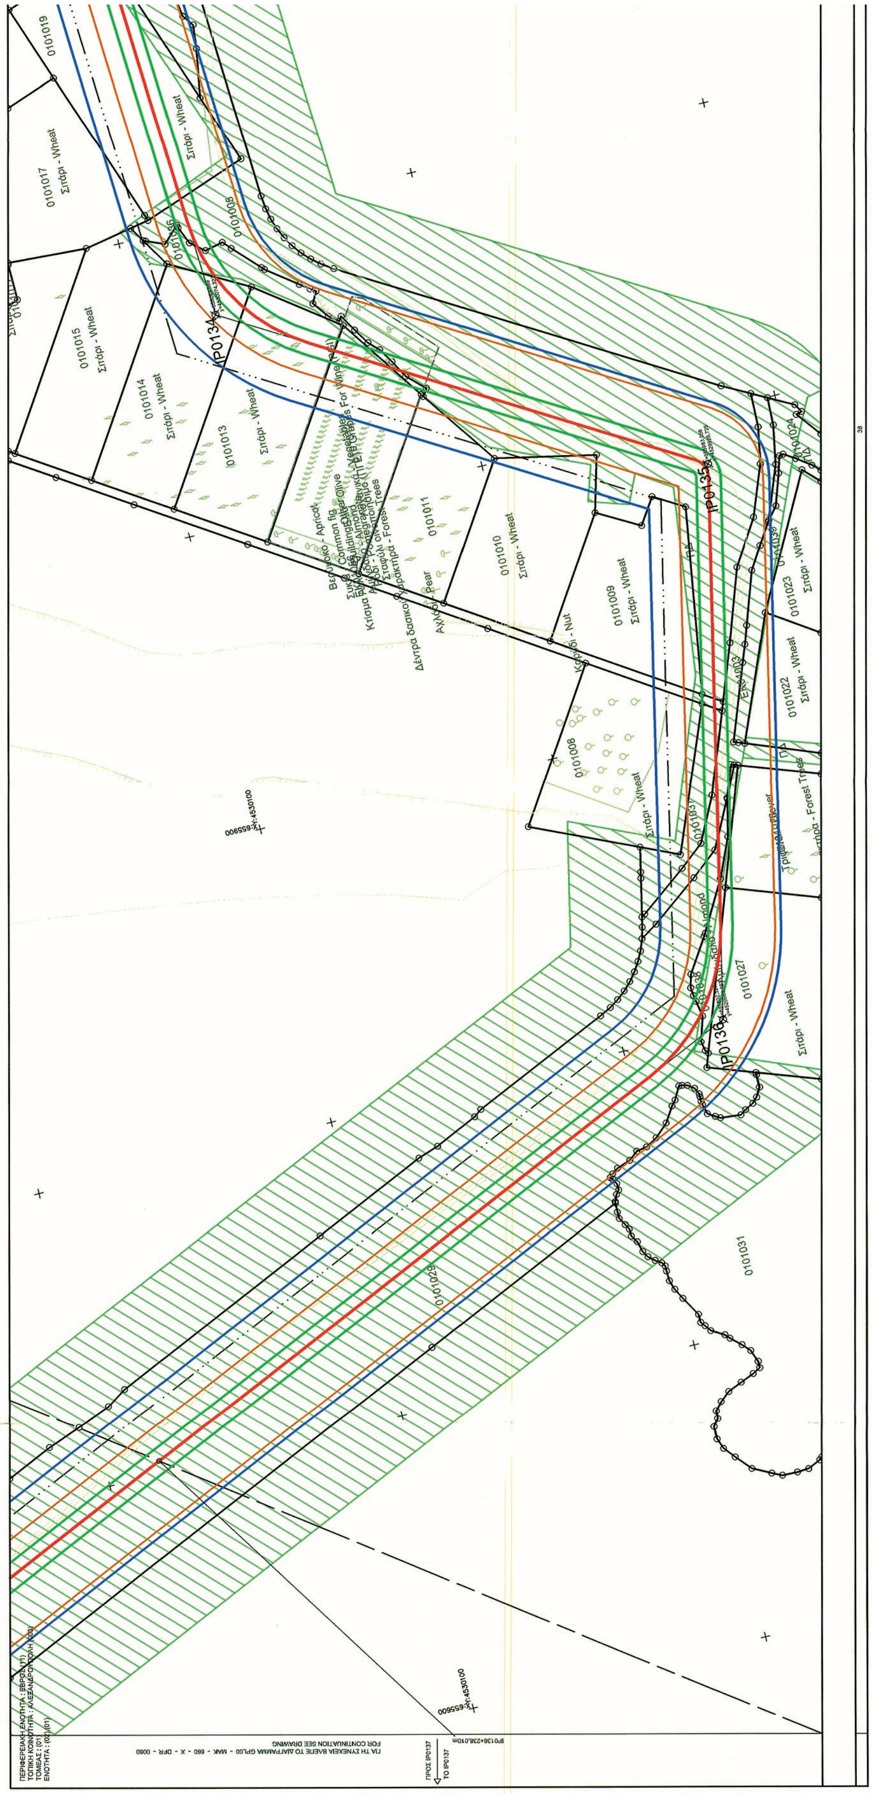


ΕΘΝΙΚΟ ΤΥΠΟΓΡΑΦΕΙΟ
Για τεχνικούς λόγους στο σχεδιάγραμμα, από το ηλεκτρονικό αρχείο, έγινε σμίκρυνση κατά ποσοστό 40%

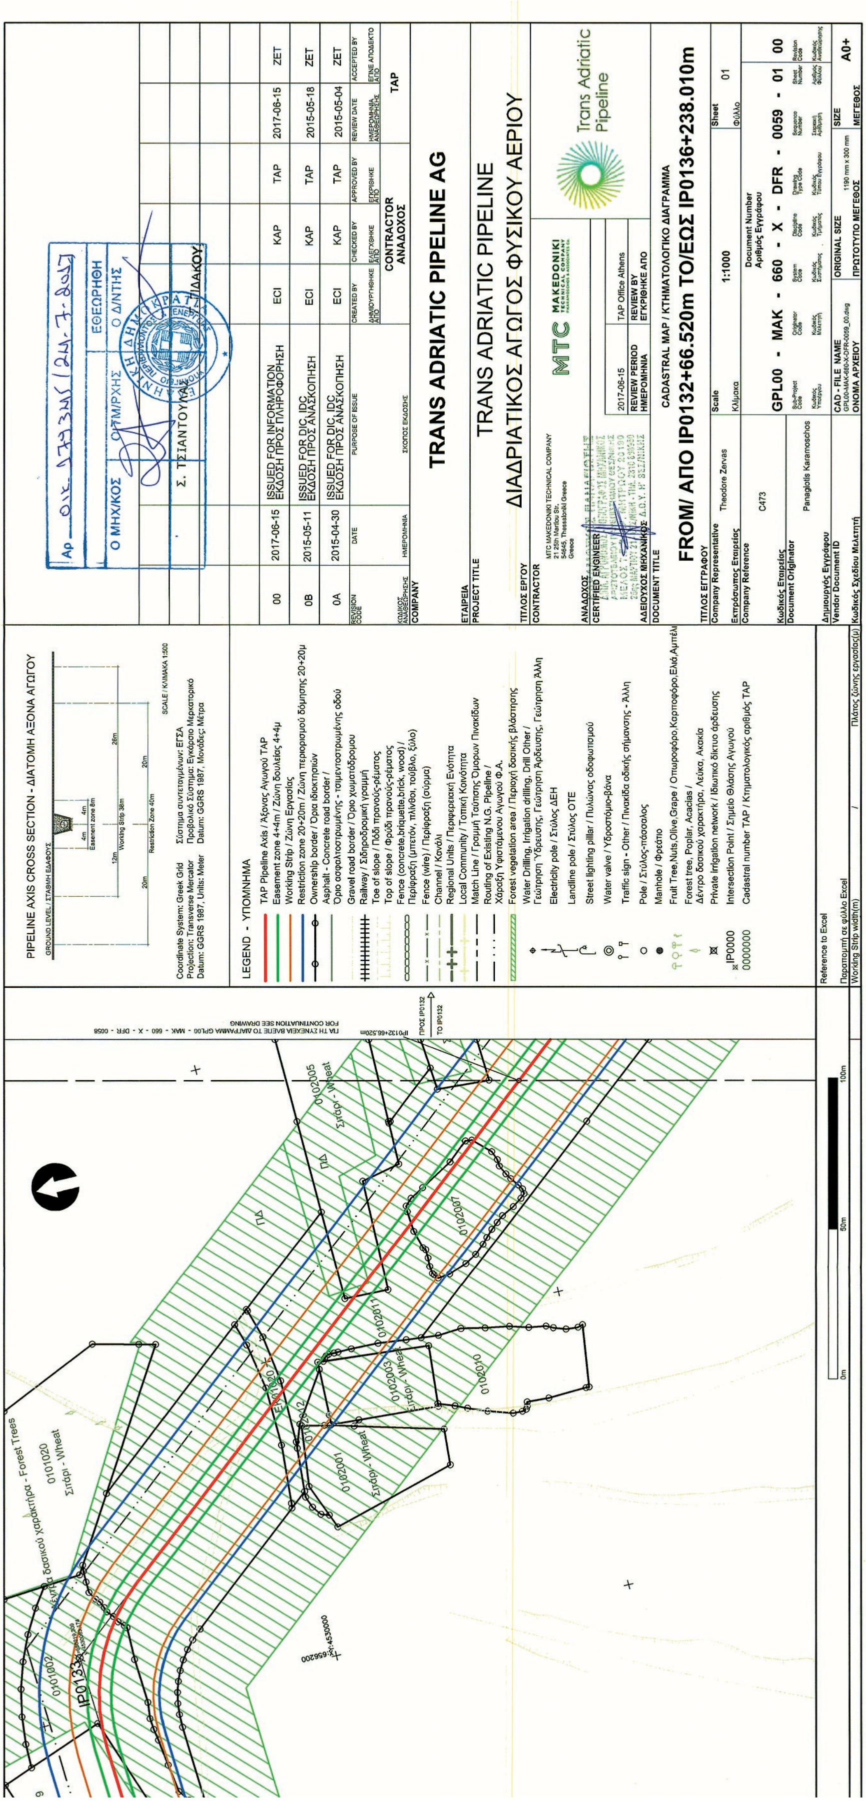


PIPELINE AXIS CROSS SECTION - ΔΙΑΤΟΜΗ ΑΞΟΝΑ ΑΓΩΓΟΥ
Coordinate System: Greek Grid / Σύστημα συντεταγμένων: ΕΓΣΑ
Projection: Transverse Mercator / Προβολικό Σύστημα: Εγκάρσιο Μερκατορικό
Datum: GGRS 1987, Units: Meter / Datum: GGRS 1987, Μονάδες: Μέτρα
LEGEND - ΥΠΟΜΝΗΜΑ
TAP Pipeline Axis / Άξονας Αγωγού TAP
Easement zone 4+4m / Ζώνη δουλείας 4+4μ
Working Strip / Ζώνη Εργασίας
Restriction zone 20+20m / Ζώνη περιορισμού δόμησης 20+20μ
Ownership border / Όρια ιδιοκτησιών
Asphalt - Concrete road border / Όριο ασφαλτοστρωμένης - τσιμεντοστρωμένης οδού
Gravel road border / Όριο χωματόδρομου
Railway / Σιδηροδρομική γραμμή
Toe of slope / Πόδι πρανούς-Αναχώματος
Top of slope / Φρύδι πρανούς-ορύγματος
Fence (wire) / Περίφραξη (σύρμα)
Channel / Κανάλι
Regional Units / Περιφερειακή Ενότητα
Local Community / Τοπική Κοινότητα
Match Line / Γραμμή Τομής Πινακίδων
Routing of Existing N.G. Pipeline / Χάραξη Υφιστάμενου Αγωγού Φ.Α.
Forest vegetation area / Περιοχή δασικής βλάστησης
Electricity pole / Στύλος ΔΕΗ
Landline pole / Στύλος ΟΤΕ
Street lighting pillar / Πυλώνας οδοφωτισμού
Water valve / Υδροστόμιο-Βάνα
Traffic sign - Other / Πινακίδα οδικής σήμανσης - Άλλη
Pole / Στύλος-πάσσαλος
Manhole / Φρεάτιο
Forest tree, Poplar, Acacias / Δέντρο δασικού χαρακτήρα, Λεύκα, Ακακία
Private irrigation network / Ιδιωτικό δίκτυο άρδευσης
Intersection Point / Σημείο Θλάσης Αγωγού
Cadastral number TAP / Κτηματολογικός αριθμός TAP
Reference to Excel
Παραπομπή σε φύλλο Excel
Working Strip width(m)
Πλάτος ζώνης εργασίας(μ)
ISSUED FOR INFORMATION / ΕΚΔΟΣΗ ΠΡΟΣ ΠΛΗΡΟΦΟΡΗΣΗ
ISSUED FOR DIC, IDC / ΕΚΔΟΣΗ ΠΡΟΣ ΑΝΑΣΚΟΠΗΣΗ
00 2017-06-15 ECI KAP TAP 2017-06-15 ZET
0B 2015-05-11 ECI KAP TAP 2015-05-18 ZET
0A 2015-04-30 ECI KAP TAP 2015-05-04 ZET
CONTRACTOR ΑΝΑΔΟΧΟΣ
TAP
TRANS ADRIATIC PIPELINE AG
TRANS ADRIATIC PIPELINE
ΔΙΑΔΡΙΑΤΙΚΟΣ ΑΓΩΓΟΣ ΦΥΣΙΚΟΥ ΑΕΡΙΟΥ
MTC MAKEDONIKI
Trans Adriatic Pipeline
TAP Office Athens
CADASTRAL MAP / ΚΤΗΜΑΤΟΛΟΓΙΚΟ ΔΙΑΓΡΑΜΜΑ
FROM/ ΑΠΟ IP0132+66.520m TO/ΕΩΣ IP0136+238.010m
Theodore Zervas
Panagiotis Karamoschos
C473
Scale 1:1000
Sheet 01
GPL00 - MAK - 660 - X - DFR - 0059 - 01 00
A0+
Ο ΜΗΧ/ΚΟΣ
Ο ΓΙΑ/ΜΡΧΗΣ
ΕΘΕΩΡΗΘΗ
Ο Δ/ΝΤΗΣ
Σ. ΤΣΙΑΝΤΟΥΛΑΣ
Π. ΛΑΔΑΚΟΥ
0101020
Σιτάρι - Wheat
0102001
0102003
0102005
0102007
0102010
Πδ
FOR CONTINUATION SEE DRAWING
GPL00 - MAK - 660 - X - DFR - 0058





ΕΘΝΙΚΟ ΤΥΠΟΓΡΑΦΕΙΟ
Για τεχνικούς λόγους στο σχεδιάγραμμα, από το ηλεκτρονικό αρχείο, έγινε σμίκρυνση κατά ποσοστό 41%

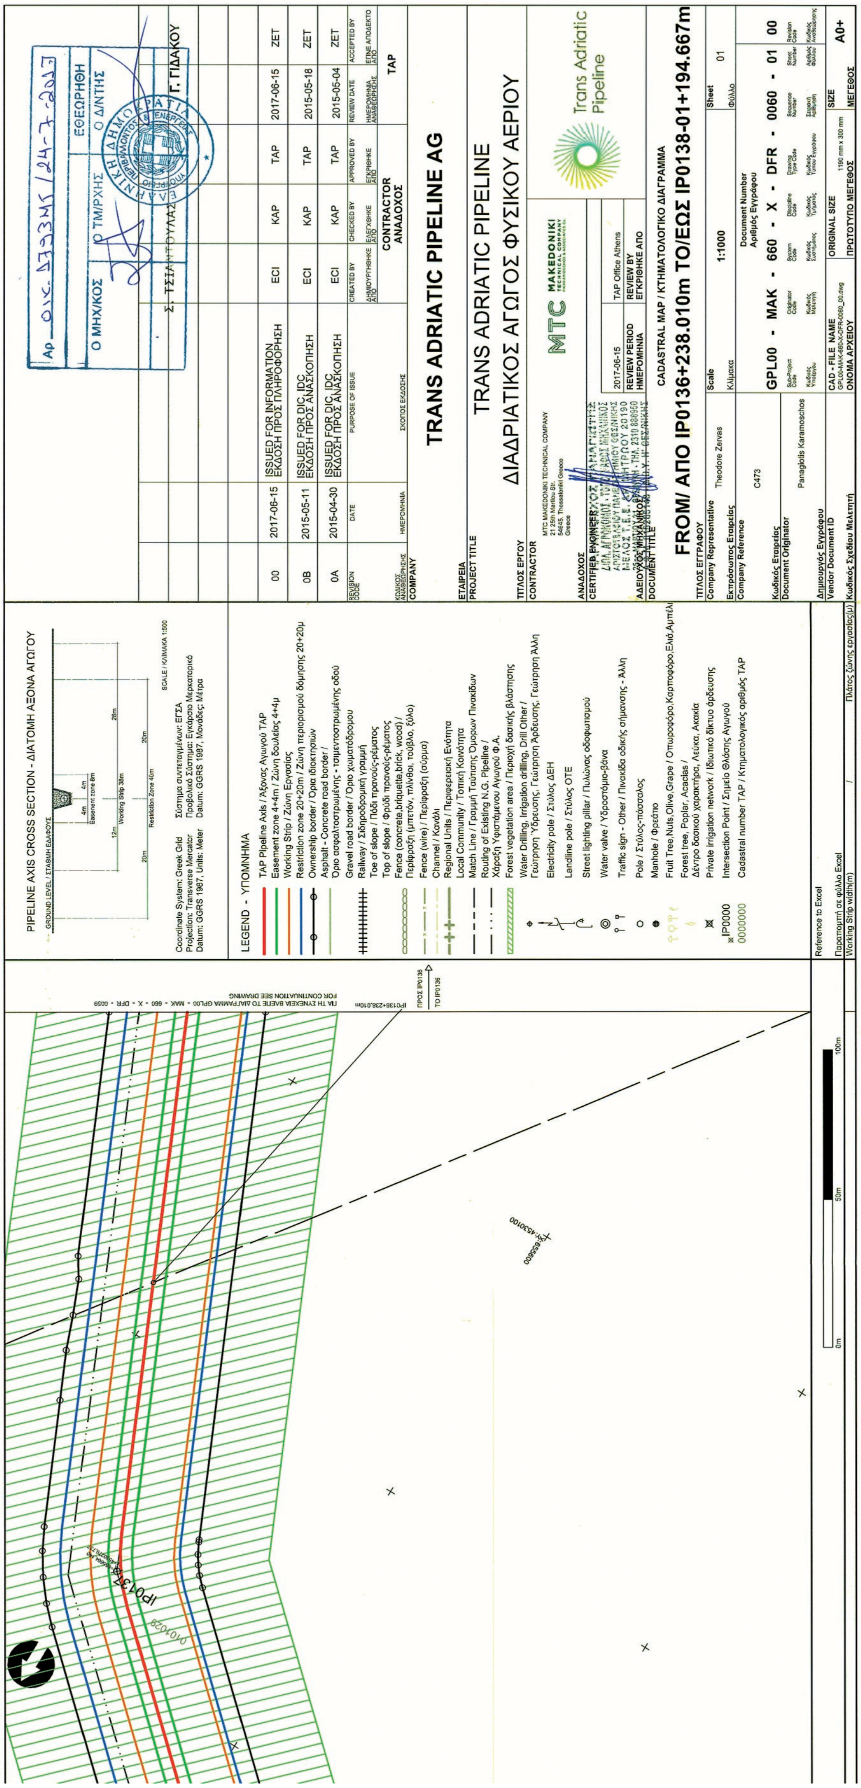
PIPELINE AXIS CROSS SECTION - ΔΙΑΤΟΜΗ ΑΞΟΝΑ ΑΓΩΓΟΥ
Coordinate System: Greek Grid
Projection: Transverse Mercator
Datum: GGRS 1987, Units: Meter
Σύστημα συντεταγμένων: ΕΓΣΑ
Προβολικό Σύστημα: Εγκάρσιο Μερκατορικό
Datum: GGRS 1987, Μονάδες: Μέτρα
LEGEND - ΥΠΟΜΝΗΜΑ
TAP Pipeline Axis / Άξονας Αγωγού TAP
Easement zone 4+4m / Ζώνη δουλείας 4+4μ
Working Strip / Ζώνη Εργασίας
Restriction zone 20+20m / Ζώνη περιορισμού δόμησης 20+20μ
Ownership border / Όρια ιδιοκτησιών
Asphalt - Concrete road border / Όριο ασφαλτοστρωμένης - τσιμεντοστρωμένης οδού
Gravel road border / Όριο χωματόδρομου
Railway / Σιδηροδρομική γραμμή
Toe of slope / Πόδι πρανούς-ρέματος
Top of slope / Φρύδι πρανούς-ρέματος
Fence (concrete,briquette,brick, wood) / Περίφραξη (μπετόν, πλίνθοι, τούβλο, ξύλο)
Fence (wire) / Περίφραξη (σύρμα)
Channel / Κανάλι
Regional Units / Περιφερειακή Ενότητα
Local Community / Τοπική Κοινότητα
Match Line / Γραμμή Ταύτισης Όμορων Πινακίδων
Routing of Existing N.G. Pipeline / Χάραξη Υφιστάμενου Αγωγού Φ.Α.
Forest vegetation area / Περιοχή δασικής βλάστησης
Water Drilling, Irrigation drilling, Drill Other / Γεώτρηση Ύδρευσης, Γεώτρηση Άρδευσης, Γεώτρηση Άλλη
Electricity pole / Στύλος ΔΕΗ
Landline pole / Στύλος ΟΤΕ
Street lighting pillar / Πυλώνας οδοφωτισμού
Water valve / Υδροστόμιο-βάνα
Traffic sign - Other / Πινακίδα οδικής σήμανσης - Άλλη
Pole / Στύλος-πάσσαλος
Manhole / Φρεάτιο
Forest tree, Poplar, Acacias / Δέντρο δασικού χαρακτήρα, Λεύκα, Ακακία
Private irrigation network / Ιδιωτικό δίκτυο άρδευσης
Intersection Point / Σημείο Θλάσης Αγωγού
Cadastral number TAP / Κτηματολογικός αριθμός TAP
ΠΡΟΣ IP0136
TO IP0136
ΕΘΕΩΡΗΘΗ
Ο ΜΗΧ/ΚΟΣ
Ο ΤΜ/ΡΧΗΣ
Ο Δ/ΝΤΗΣ
Σ. ΤΣΙΑΝΤΟΥΛΑΣ
Γ. ΓΙΔΑΚΟΥ
00 2017-06-15 ISSUED FOR INFORMATION ΕΚΔΟΣΗ ΠΡΟΣ ΠΛΗΡΟΦΟΡΗΣΗ ECI KAP TAP 2017-06-15 ZET
0B 2015-05-11 ISSUED FOR DIC, IDC ΕΚΔΟΣΗ ΠΡΟΣ ΑΝΑΣΚΟΠΗΣΗ ECI KAP TAP 2015-05-18 ZET
0A 2015-04-30 ISSUED FOR DIC, IDC ΕΚΔΟΣΗ ΠΡΟΣ ΑΝΑΣΚΟΠΗΣΗ ECI KAP TAP 2015-05-04 ZET
CONTRACTOR ΑΝΑΔΟΧΟΣ
TAP
TRANS ADRIATIC PIPELINE AG
TRANS ADRIATIC PIPELINE
ΔΙΑΔΡΙΑΤΙΚΟΣ ΑΓΩΓΟΣ ΦΥΣΙΚΟΥ ΑΕΡΙΟΥ
MTC MAKEDONIKI TECHNICAL COMPANY
Trans Adriatic Pipeline
2017-06-15
REVIEW PERIOD ΗΜΕΡΟΜΗΝΙΑ
TAP Office Athens
REVIEW BY ΕΓΚΡΙΘΗΚΕ ΑΠΟ
CADASTRAL MAP / ΚΤΗΜΑΤΟΛΟΓΙΚΟ ΔΙΑΓΡΑΜΜΑ
FROM/ ΑΠΟ IP0136+238.010m TO/ΕΩΣ IP0138-01+194.667m
Company Representative Theodore Zervas
Scale 1:1000
Sheet 01
Company Reference C473
Document Number Αριθμός Εγγράφου
GPL00 - MAK - 660 - X - DFR - 0060 - 01 00
Document Originator Panagiotis Karamoschos
ORIGINAL SIZE 1190 mm x 300 mm
SIZE A0+

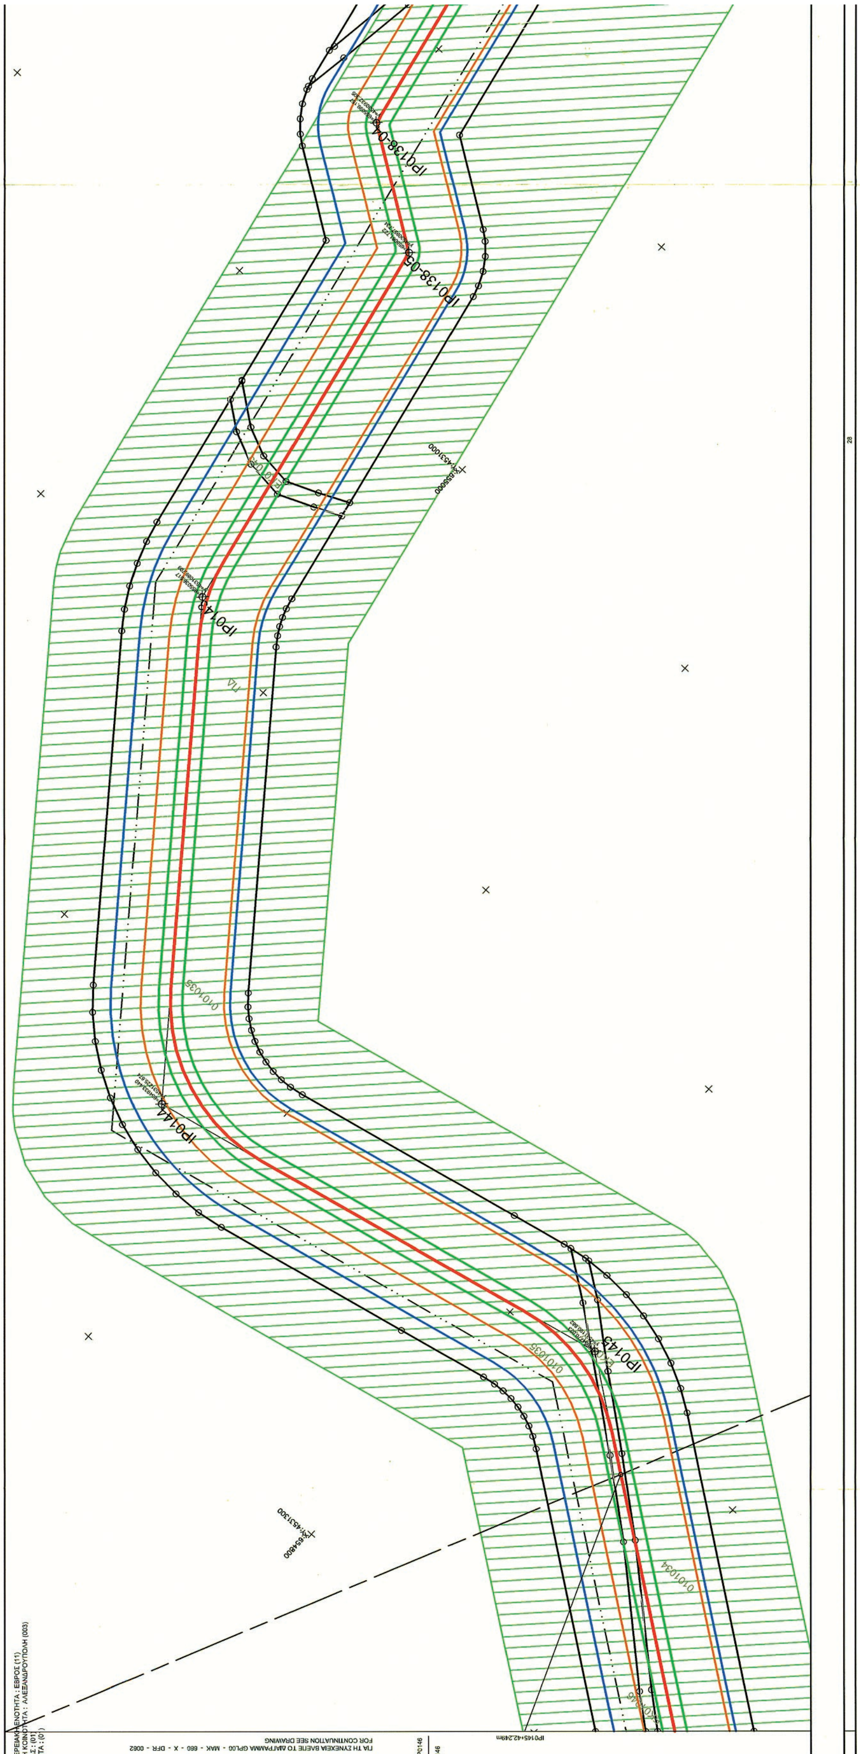



ΕΘΝΙΚΟ ΤΥΠΟΓΡΑΦΕΙΟ
Για τεχνικούς λόγους στο σχεδιάγραμμα, από το ηλεκτρονικό αρχείο, έγινε σμίκρυνση κατά ποσοστό 41%

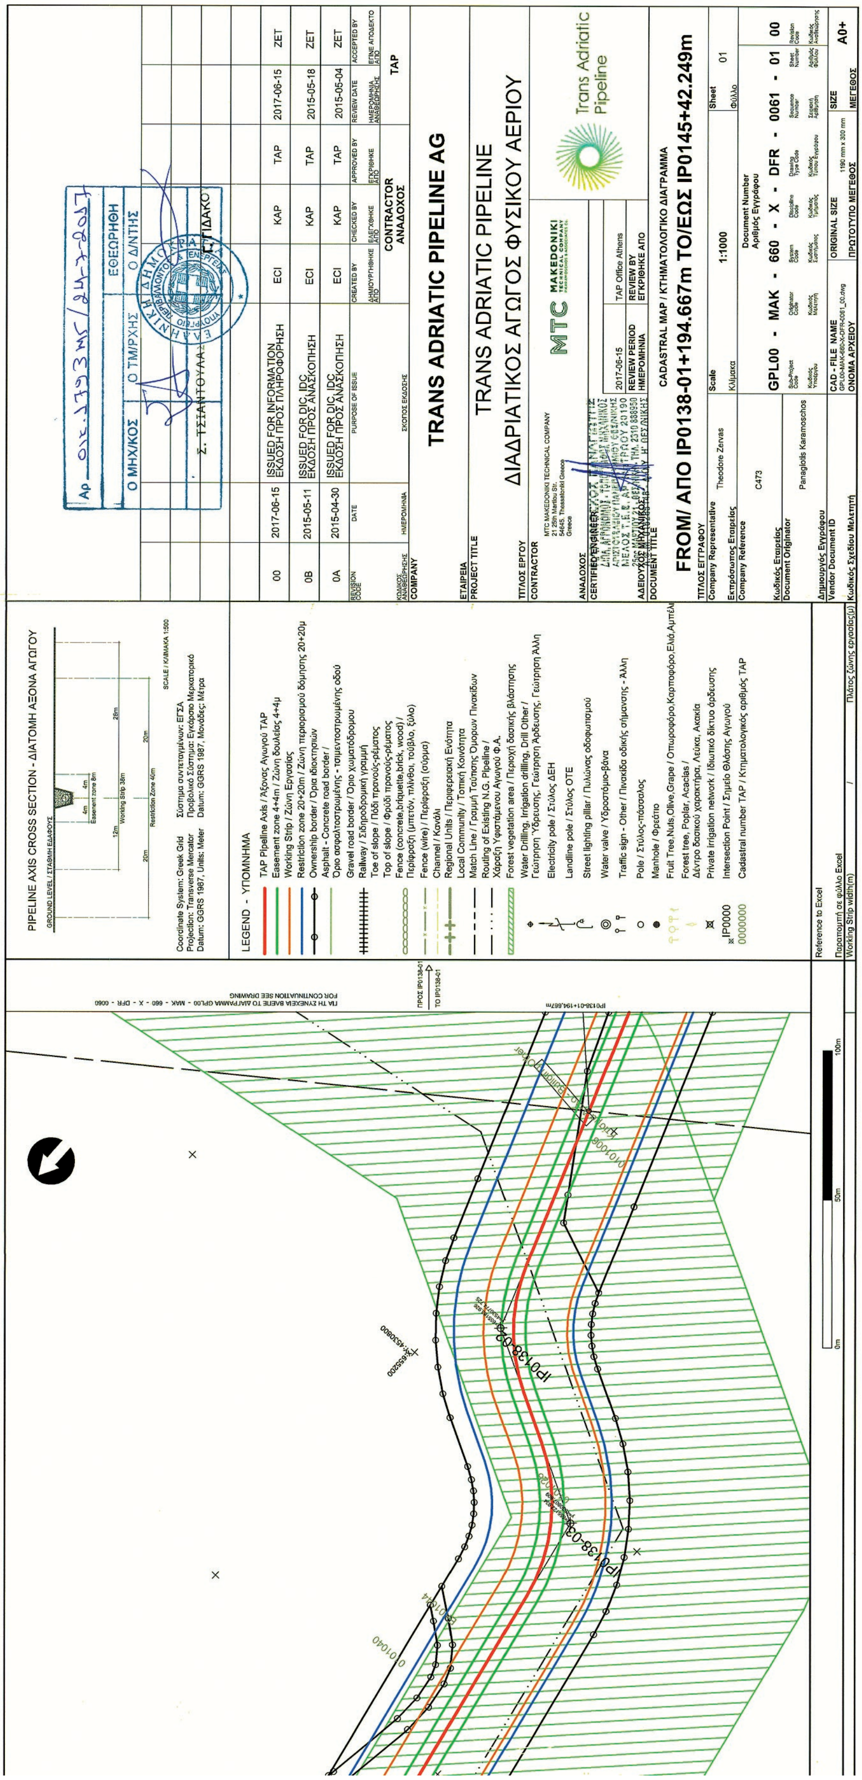
PIPELINE AXIS CROSS SECTION - ΔΙΑΤΟΜΗ ΑΞΟΝΑ ΑΓΩΓΟΥ
Coordinate System: Greek Grid / Σύστημα συντεταγμένων: ΕΓΣΑ
Projection: Transverse Mercator / Προβολικό Σύστημα: Εγκάρσιο Μερκατορικό
Datum: GGRS 1987, Units: Meter / Datum: GGRS 1987, Μονάδες: Μέτρα
SCALE / ΚΛΙΜΑΚΑ 1:500
LEGEND - ΥΠΟΜΝΗΜΑ
TAP Pipeline Axis / Άξονας Αγωγού TAP
Easement zone 4+4m / Ζώνη δουλείας 4+4μ
Working Strip / Ζώνη Εργασίας
Restriction zone 20+20m / Ζώνη περιορισμού δόμησης 20+20μ
Ownership border / Όρια ιδιοκτησιών
Asphalt - Concrete road border / Όριο ασφαλτοστρωμένης - τσιμεντοστρωμένης οδού
Gravel road border / Όριο χωματόδρομου
Railway / Σιδηροδρομική γραμμή
Toe of slope / Πόδι πρανούς-ρέματος
Top of slope / Φρύδι πρανούς-ρέματος
Fence (concrete,briquette,brick, wood) / Περίφραξη (μπετόν, πλίνθοι, τούβλο, ξύλο)
Fence (wire) / Περίφραξη (σύρμα)
Channel / Κανάλι
Regional Units / Περιφερειακή Ενότητα
Local Community / Τοπική Κοινότητα
Match Line / Γραμμή Ταύτισης Όμορων Πινακίδων
Routing of Existing N.G. Pipeline / Χάραξη Υφιστάμενου Αγωγού Φ.Α.
Forest vegetation area / Περιοχή δασικής βλάστησης
Water Drilling, Irrigation drilling, Drill Other / Γεώτρηση Ύδρευσης, Γεώτρηση Άρδευσης, Γεώτρηση Άλλη
Electricity pole / Στύλος ΔΕΗ
Landline pole / Στύλος ΟΤΕ
Street lighting pillar / Πυλώνας οδοφωτισμού
Water valve / Υδροστόμιο-βάνα
Traffic sign - Other / Πινακίδα οδικής σήμανσης - Άλλη
Pole / Στύλος-πάσσαλος
Manhole / Φρεάτιο
Fruit Tree,Nuts,Olive,Grape / Οπωροφόρο,Καρποφόρο,Ελιά,Αμπέλι
Forest tree, Poplar, Acacias / Δέντρο δασικού χαρακτήρα, Λεύκα, Ακακία
Private irrigation network / Ιδιωτικό δίκτυο άρδευσης
IP0000 Intersection Point / Σημείο Θλάσης Αγωγού
0000000 Cadastral number TAP / Κτηματολογικός αριθμός TAP
ΠΡΟΣ IP0138-01
TO IP0138-01
IP0138-02
IP0138-03
Reference to Excel / Παραπομπή σε φύλλο Excel
Working Strip width(m) / Πλάτος ζώνης εργασίας(μ)
0m 50m 100m
Αρ. οικ. 1793 ΜΣ / 24-7-2017
Ο ΜΗΧ/ΚΟΣ
Ο ΤΜ/ΡΧΗΣ
Ο Δ/ΝΤΗΣ
ΕΘΕΩΡΗΘΗ
Σ. ΤΣΙΑΝΤΟΥΛΑΣ
00 2017-06-15 ISSUED FOR INFORMATION / ΕΚΔΟΣΗ ΠΡΟΣ ΠΛΗΡΟΦΟΡΗΣΗ ECI KAP TAP 2017-06-15 ZET
0B 2015-05-11 ISSUED FOR DIC, IDC / ΕΚΔΟΣΗ ΠΡΟΣ ΑΝΑΣΚΟΠΗΣΗ ECI KAP TAP 2015-05-18 ZET
0A 2015-04-30 ISSUED FOR DIC, IDC / ΕΚΔΟΣΗ ΠΡΟΣ ΑΝΑΣΚΟΠΗΣΗ ECI KAP TAP 2015-05-04 ZET
CONTRACTOR / ΑΝΑΔΟΧΟΣ
TAP
COMPANY / ΕΤΑΙΡΕΙΑ
TRANS ADRIATIC PIPELINE AG
PROJECT TITLE / ΤΙΤΛΟΣ ΕΡΓΟΥ
TRANS ADRIATIC PIPELINE
ΔΙΑΔΡΙΑΤΙΚΟΣ ΑΓΩΓΟΣ ΦΥΣΙΚΟΥ ΑΕΡΙΟΥ
CONTRACTOR / ΑΝΑΔΟΧΟΣ
MTC MAKEDONIKI TECHNICAL COMPANY
21 25th Martiou Str. 54645, Thessaloniki Greece
Trans Adriatic Pipeline
CERTIFIED ENGINEER / ΑΔΕΙΟΥΧΟΣ ΜΗΧΑΝΙΚΟΣ
2017-06-15 REVIEW PERIOD / ΗΜΕΡΟΜΗΝΙΑ
TAP Office Athens REVIEW BY / ΕΓΚΡΙΘΗΚΕ ΑΠΟ
DOCUMENT TITLE / ΤΙΤΛΟΣ ΕΓΓΡΑΦΟΥ
CADASTRAL MAP / ΚΤΗΜΑΤΟΛΟΓΙΚΟ ΔΙΑΓΡΑΜΜΑ
FROM/ ΑΠΟ IP0138-01+194.667m TO/ΕΩΣ IP0145+42.249m
Company Representative / Εκπρόσωπος Εταιρείας: Theodore Zervas
Scale / Κλίμακα: 1:1000
Sheet / Φύλλο: 01
Company Reference / Κωδικός Εταιρείας: C473
Document Number / Αριθμός Εγγράφου
GPL00 - MAK - 660 - X - DFR - 0061 - 01 00
Document Originator / Δημιουργός Εγγράφου: Panagiotis Karamoschos
Vendor Document ID / Κωδικός Σχεδίου Μελετητή
CAD - FILE NAME / ΟΝΟΜΑ ΑΡΧΕΙΟΥ: GPL00-MAK-660-X-DFR-0061_00.dwg
ORIGINAL SIZE / ΠΡΩΤΟΤΥΠΟ ΜΕΓΕΘΟΣ: 1190 mm x 300 mm
SIZE / ΜΕΓΕΘΟΣ: A0+

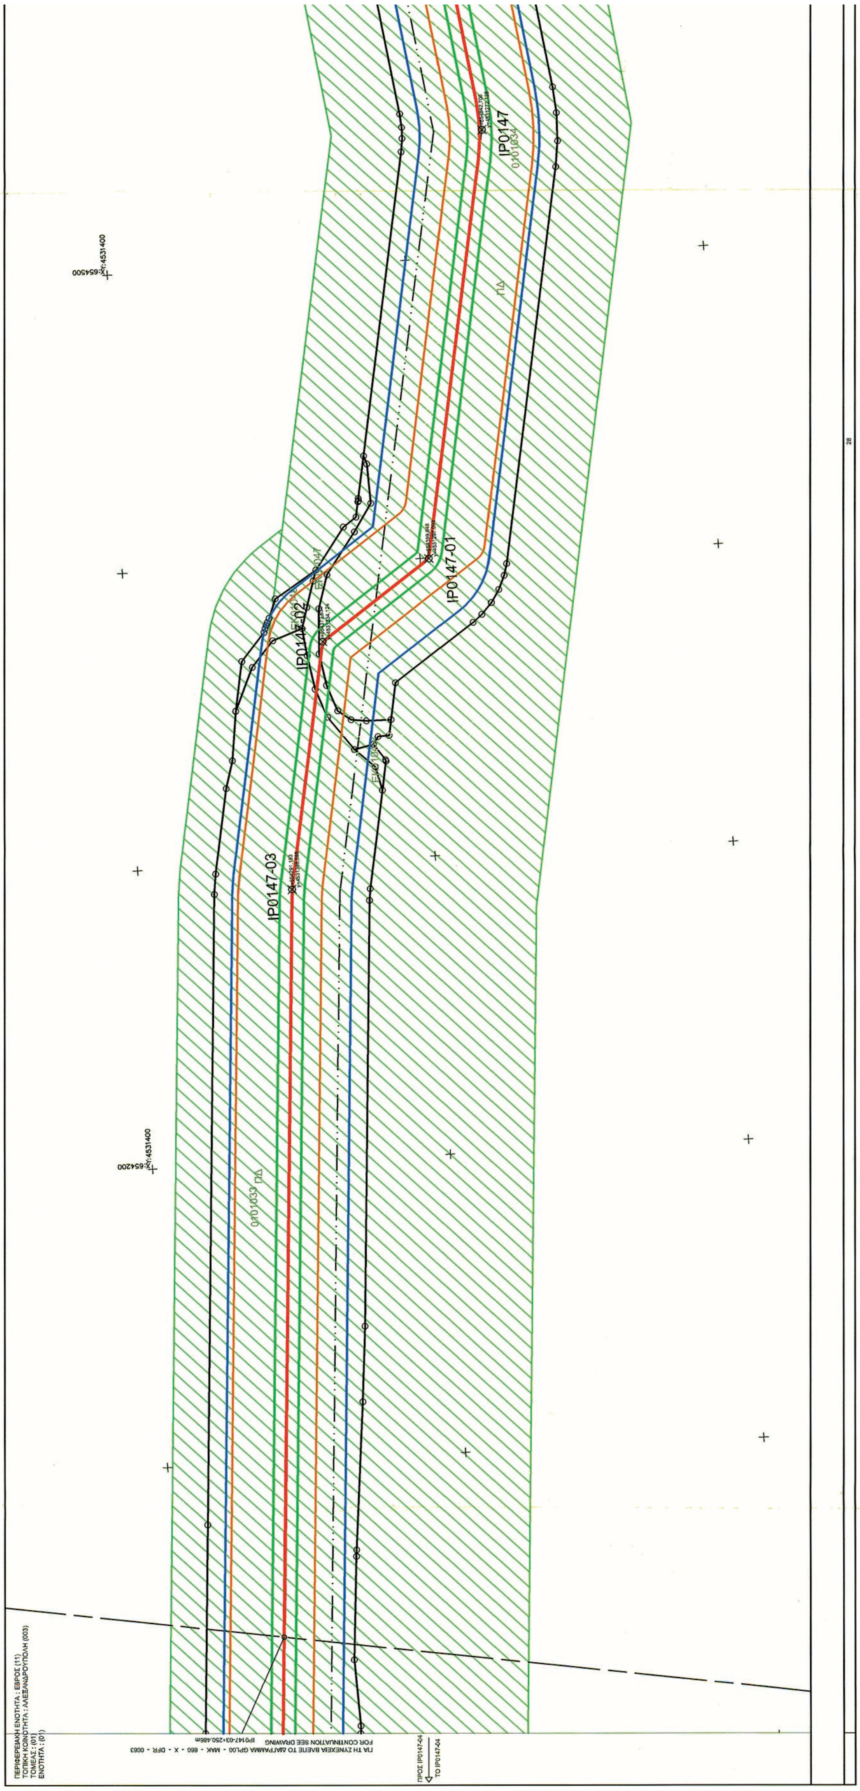



ΕΘΝΙΚΟ ΤΥΠΟΓΡΑΦΕΙΟ
Για τεχνικούς λόγους στο σχεδιάγραμμα, από το ηλεκτρονικό αρχείο, έγινε σμίκρυνση κατά ποσοστό 41%

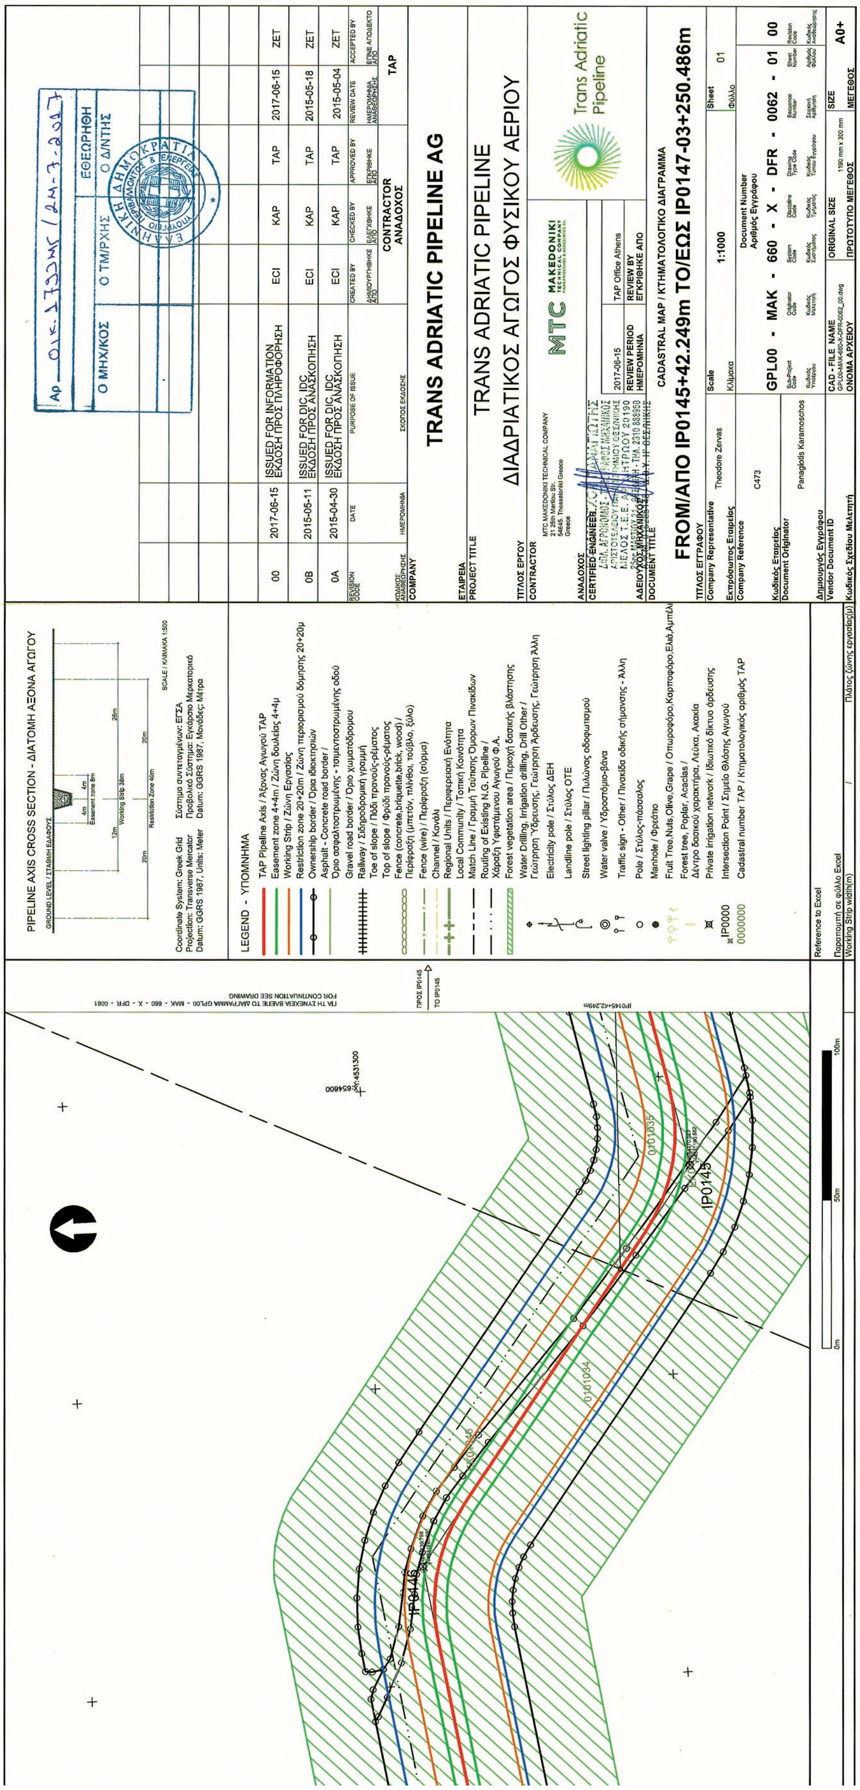

PIPELINE AXIS CROSS SECTION - ΔΙΑΤΟΜΗ ΑΞΟΝΑ ΑΓΩΓΟΥ
Coordinate System: Greek Grid / Σύστημα συντεταγμένων: ΕΓΣΑ
Projection: Transverse Mercator / Προβολικό Σύστημα: Εγκάρσιο Μερκατορικό
Datum: GGRS 1987, Units: Meter / Datum: GGRS 1987, Μονάδες: Μέτρα
LEGEND - ΥΠΟΜΝΗΜΑ
TAP Pipeline Axis / Άξονας Αγωγού TAP
Easement zone 4+4m / Ζώνη δουλείας 4+4μ
Working Strip / Ζώνη Εργασίας
Restriction zone 20+20m / Ζώνη περιορισμού δόμησης 20+20μ
Ownership border / Όρια ιδιοκτησιών
Forest vegetation area / Περιοχή δασικής βλάστησης
Intersection Point / Σημείο Θλάσης Αγωγού
Cadastral number TAP / Κτηματολογικός αριθμός TAP
IP0145
IP0146
0101034
0101035
ΠΡΟΣ IP0145
TO IP0145
Reference to Excel
ISSUED FOR INFORMATION
ΕΚΔΟΣΗ ΠΡΟΣ ΠΛΗΡΟΦΟΡΗΣΗ
ISSUED FOR DIC, IDC
ΕΚΔΟΣΗ ΠΡΟΣ ΑΝΑΣΚΟΠΗΣΗ
CONTRACTOR
ΑΝΑΔΟΧΟΣ
TAP
TRANS ADRIATIC PIPELINE AG
TRANS ADRIATIC PIPELINE
ΔΙΑΔΡΙΑΤΙΚΟΣ ΑΓΩΓΟΣ ΦΥΣΙΚΟΥ ΑΕΡΙΟΥ
MTC MAKEDONIKI
Trans Adriatic Pipeline
CADASTRAL MAP / ΚΤΗΜΑΤΟΛΟΓΙΚΟ ΔΙΑΓΡΑΜΜΑ
FROM/ΑΠΟ IP0145+42.249m TO/ΕΩΣ IP0147-03+250.486m
Theodore Zervas
1:1000
C473
GPL00 - MAK - 660 - X - DFR - 0062 - 01 00
Panagiotis Karamoschos
A0+

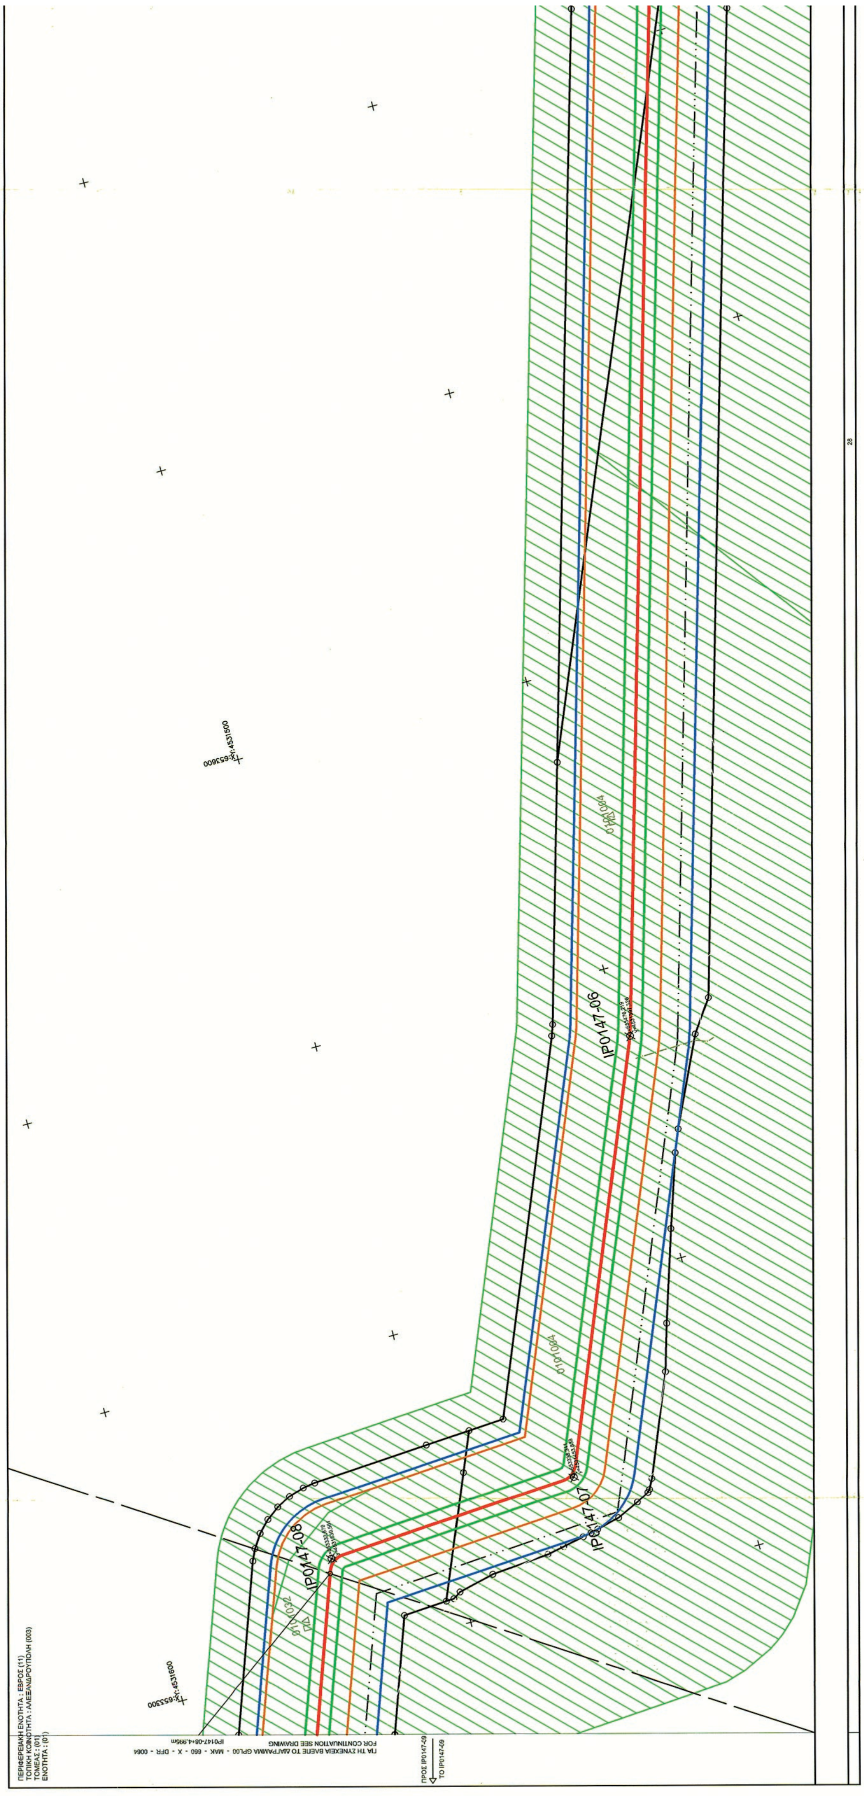


ΕΘΝΙΚΟ ΤΥΠΟΓΡΑΦΕΙΟ
Για τεχνικούς λόγους στο σχεδιάγραμμα, από το ηλεκτρονικό αρχείο, έγινε σμίκρυνση κατά ποσοστό 41%

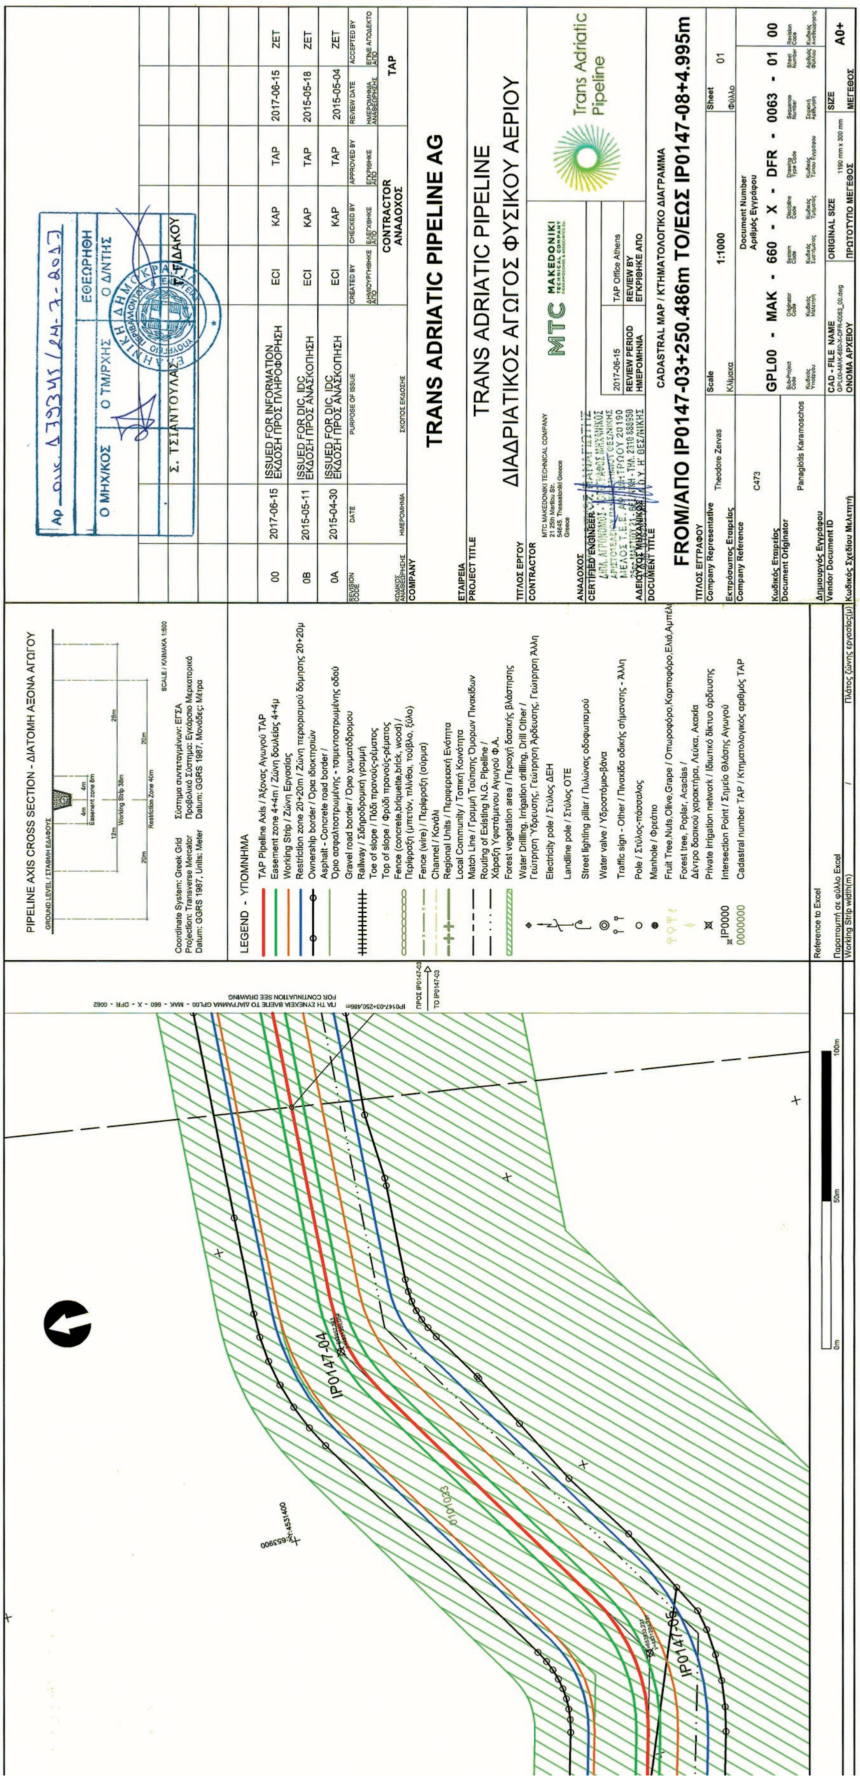
PIPELINE AXIS CROSS SECTION - ΔΙΑΤΟΜΗ ΑΞΟΝΑ ΑΓΩΓΟΥ
TRANS ADRIATIC PIPELINE AG
TRANS ADRIATIC PIPELINE
ΔΙΑΔΡΙΑΤΙΚΟΣ ΑΓΩΓΟΣ ΦΥΣΙΚΟΥ ΑΕΡΙΟΥ
CADASTRAL MAP / ΚΤΗΜΑΤΟΛΟΓΙΚΟ ΔΙΑΓΡΑΜΜΑ
FROM/ΑΠΟ IP0147-03+250.486m TO/ΕΩΣ IP0147-08+4.995m
Trans Adriatic Pipeline

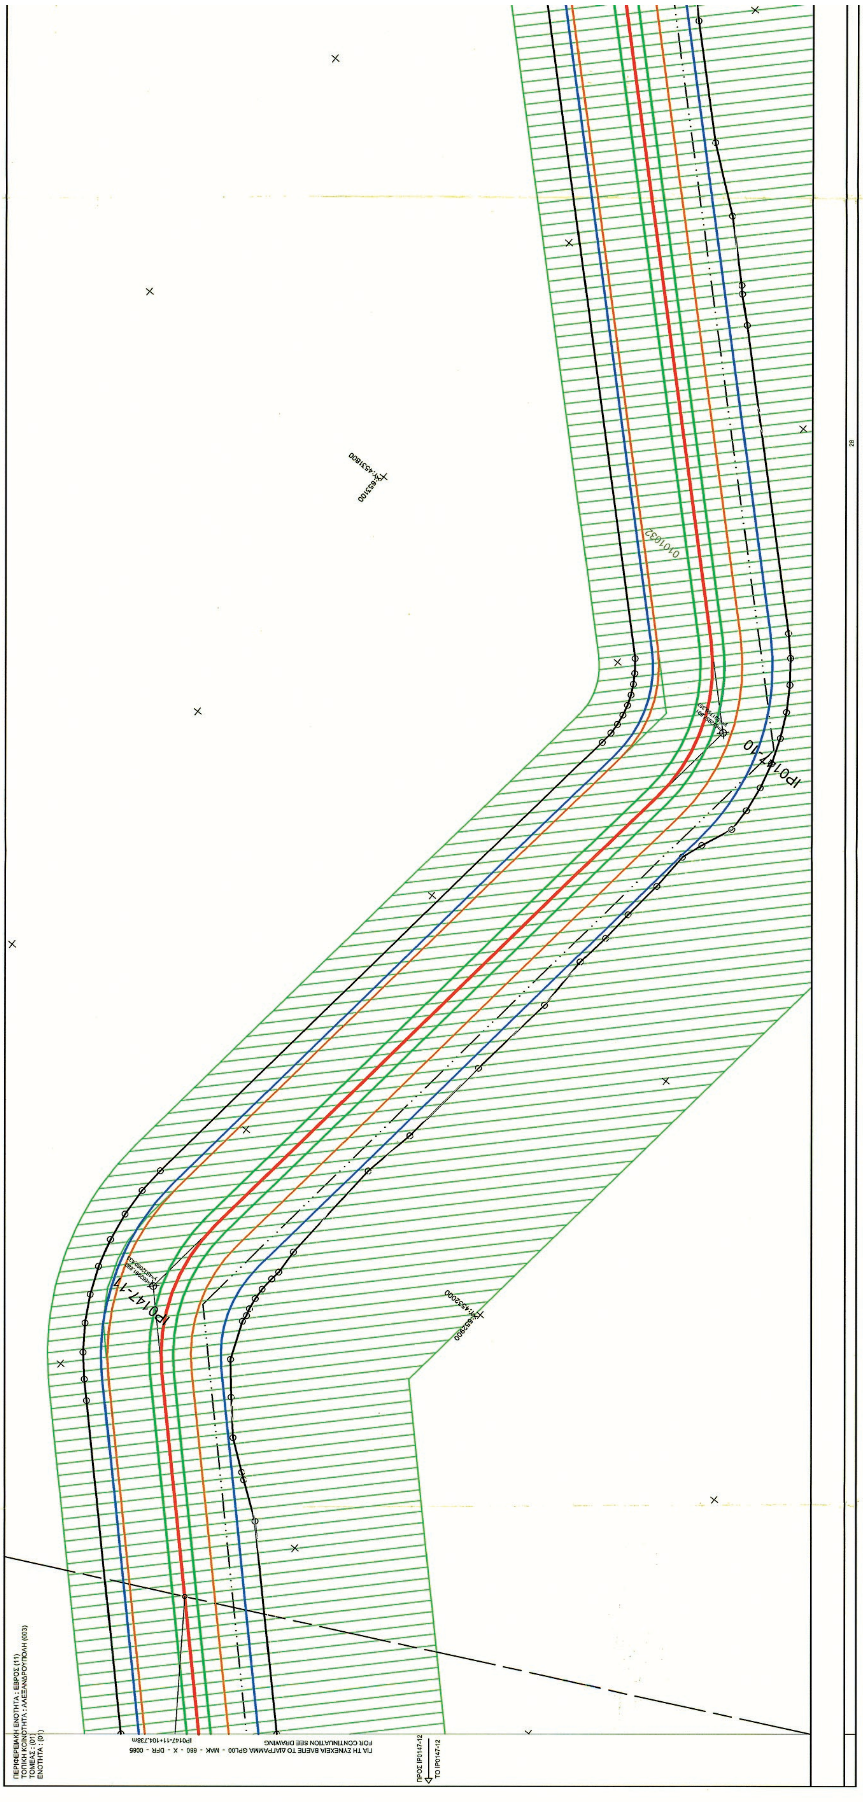


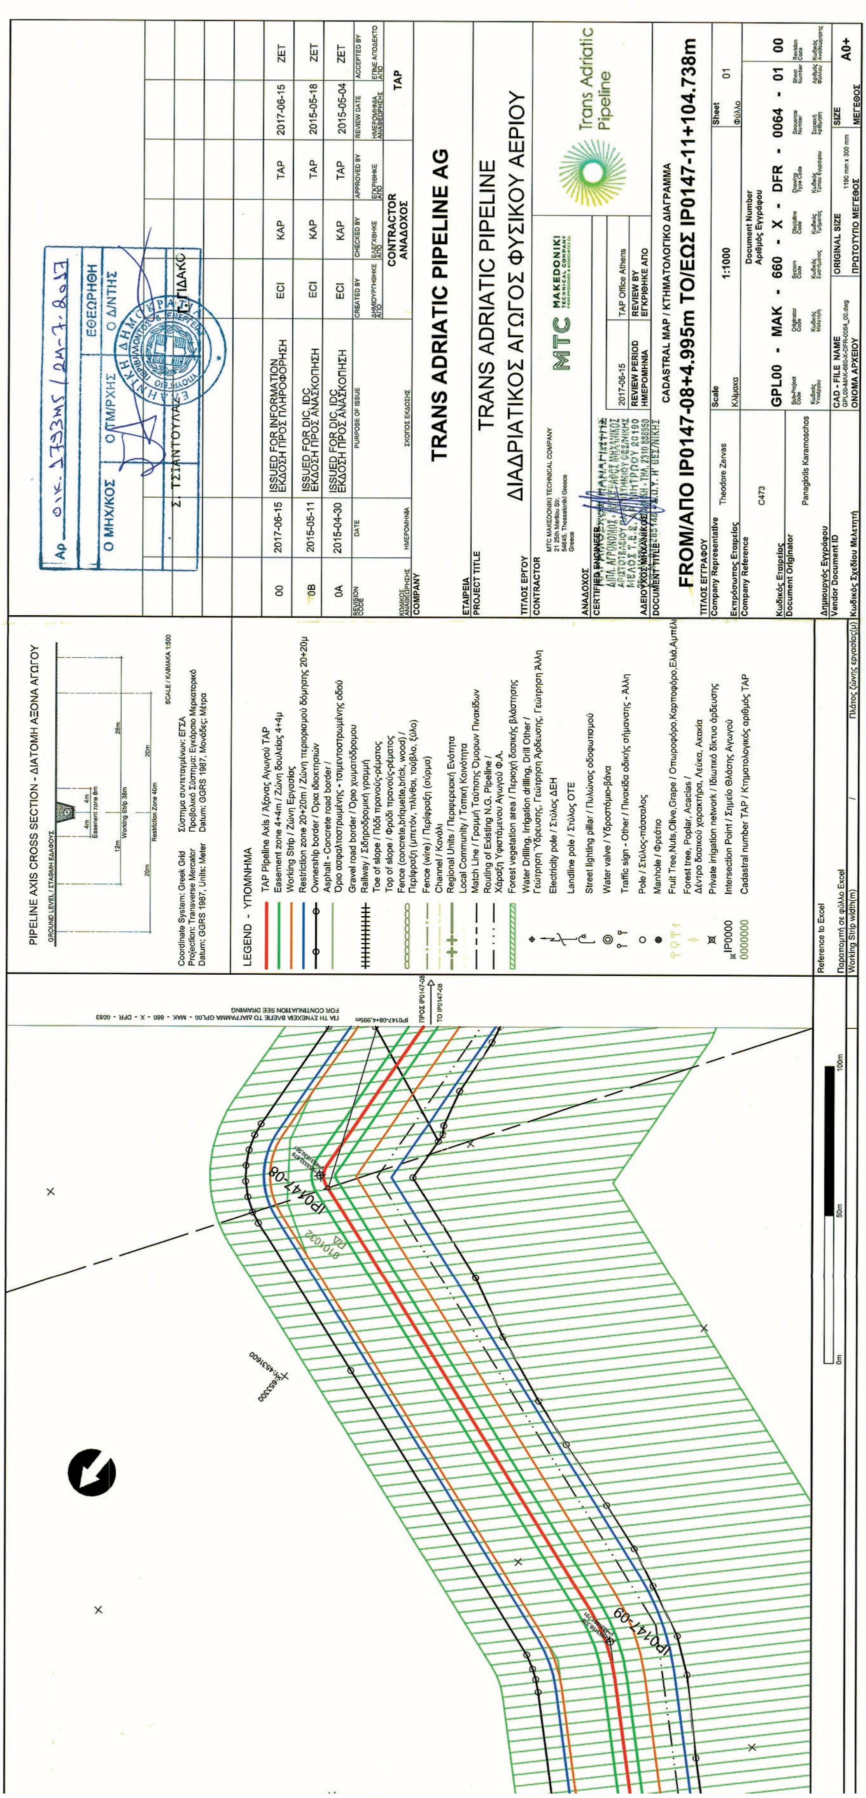

PIPELINE AXIS CROSS SECTION - ΔΙΑΤΟΜΗ ΑΞΟΝΑ ΑΓΩΓΟΥ
Coordinate System: Greek Grid / Σύστημα συντεταγμένων: ΕΓΣΑ
Projection: Transverse Mercator / Προβολικό Σύστημα: Εγκάρσιο Μερκατορικό
Datum: GGRS 1987, Units: Meter / Datum: GGRS 1987, Μονάδες: Μέτρα
LEGEND - ΥΠΟΜΝΗΜΑ
TAP Pipeline Axis / Άξονας Αγωγού TAP
Easement zone 4+4m / Ζώνη δουλείας 4+4μ
Working Strip / Ζώνη Εργασίας
Restriction zone 20+20m / Ζώνη περιορισμού δόμησης 20+20μ
Ownership border / Όρια ιδιοκτησιών
Cadastral number TAP / Κτηματολογικός αριθμός TAP
IP0147-08
IP0147-09
TRANS ADRIATIC PIPELINE AG
TRANS ADRIATIC PIPELINE
ΔΙΑΔΡΙΑΤΙΚΟΣ ΑΓΩΓΟΣ ΦΥΣΙΚΟΥ ΑΕΡΙΟΥ
CADASTRAL MAP / ΚΤΗΜΑΤΟΛΟΓΙΚΟ ΔΙΑΓΡΑΜΜΑ
FROM/ΑΠΟ IP0147-08+4.995m ΤΟ/ΕΩΣ IP0147-11+104.738m
Scale 1:1000
GPL00 - MAK - 660 - X - DFR - 0064 - 01 00
00 2017-06-15 ISSUED FOR INFORMATION ΕΚΔΟΣΗ ΠΡΟΣ ΠΛΗΡΟΦΟΡΗΣΗ ECI KAP TAP 2017-06-15 ZET
0B 2015-05-11 ISSUED FOR DIC, IDC ΕΚΔΟΣΗ ΠΡΟΣ ΑΝΑΣΚΟΠΗΣΗ ECI KAP TAP 2015-05-18 ZET
0A 2015-04-30 ISSUED FOR DIC, IDC ΕΚΔΟΣΗ ΠΡΟΣ ΑΝΑΣΚΟΠΗΣΗ ECI KAP TAP 2015-05-04 ZET

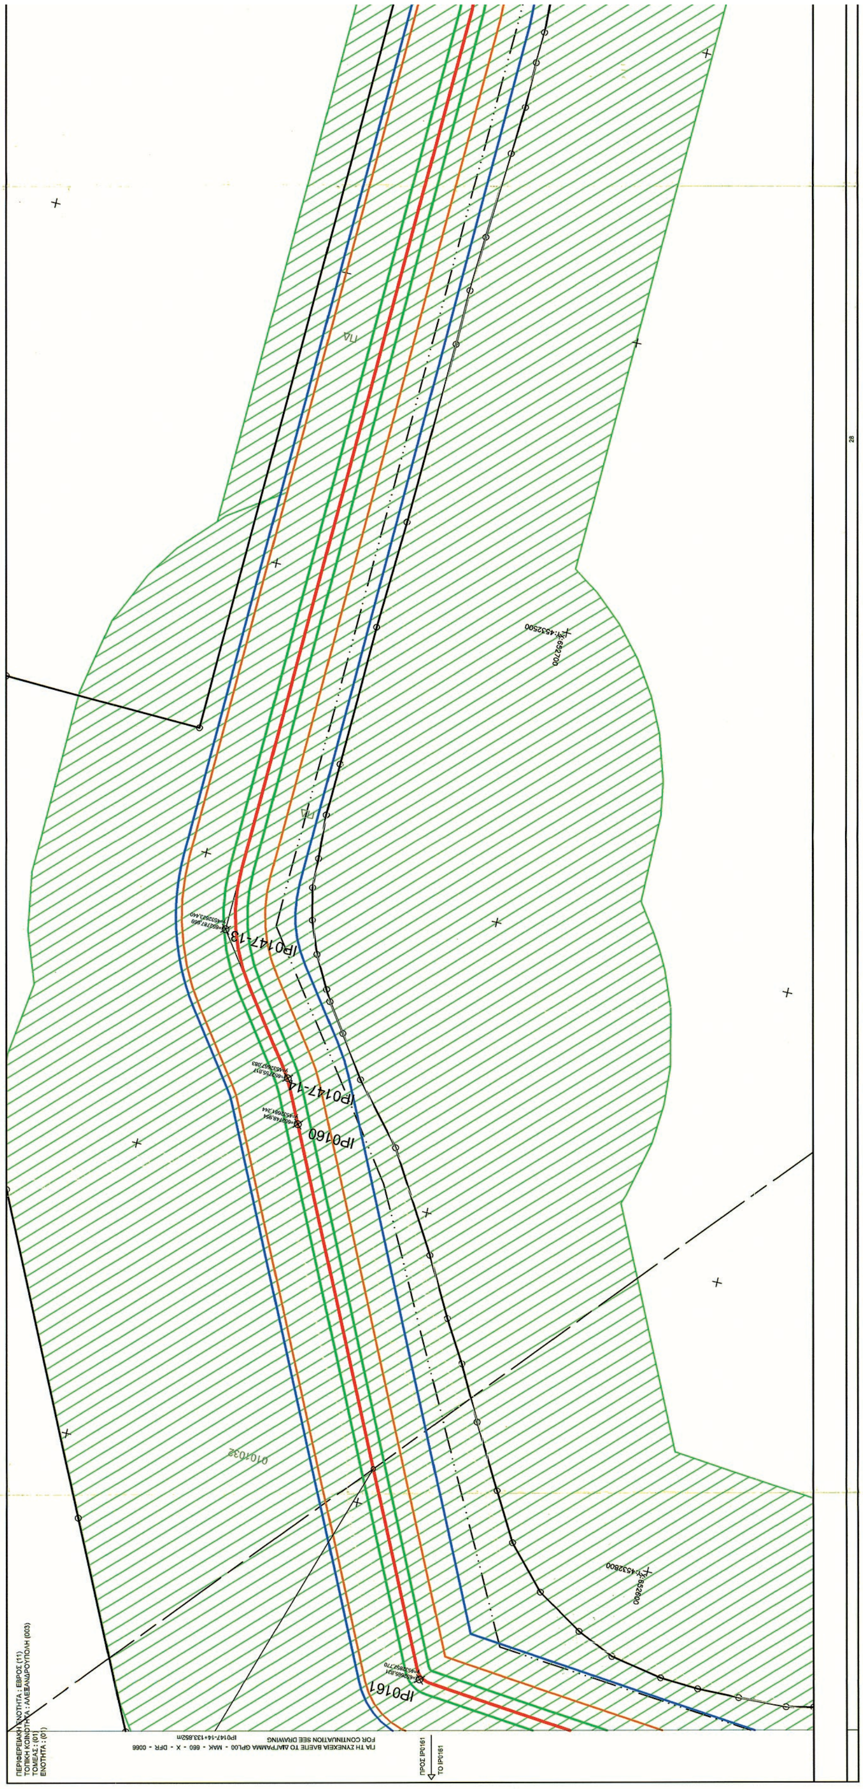


ΕΘΝΙΚΟ ΤΥΠΟΓΡΑΦΕΙΟ
Για τεχνικούς λόγους στο σχεδιάγραμμα, από το ηλεκτρονικό αρχείο, έγινε σμίκρυνση κατά ποσοστό 41%

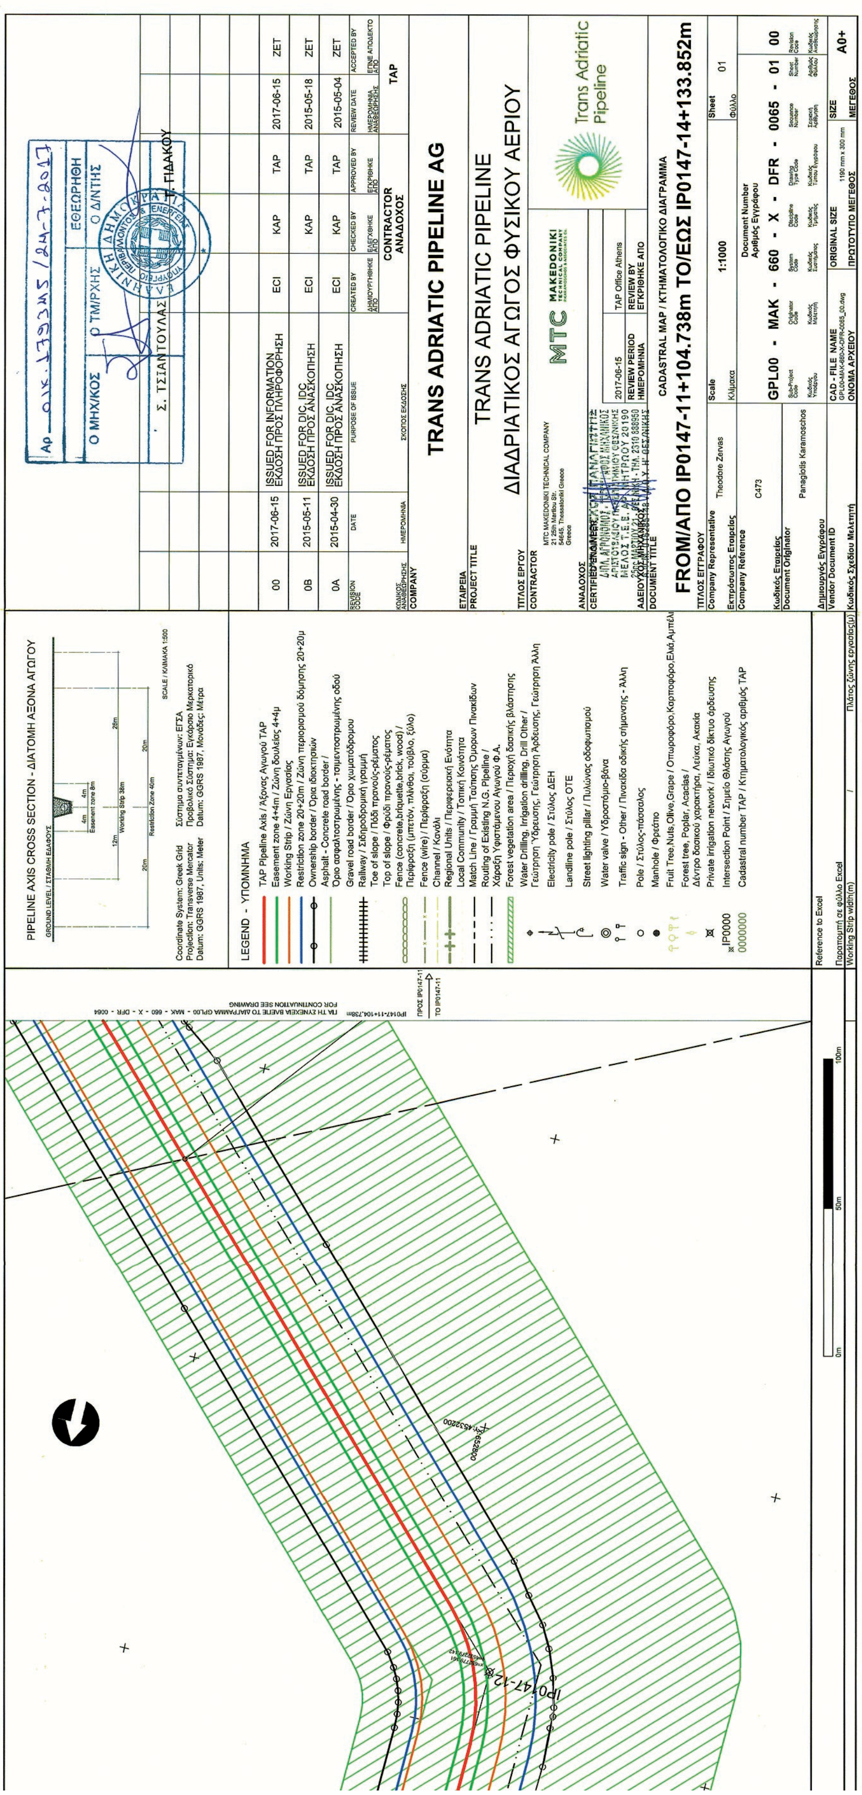
PIPELINE AXIS CROSS SECTION - ΔΙΑΤΟΜΗ ΑΞΟΝΑ ΑΓΩΓΟΥ
LEGEND - ΥΠΟΜΝΗΜΑ
TAP Pipeline Axis / Άξονας Αγωγού TAP
Working Strip / Ζώνη Εργασίας
Ownership border / Όρια ιδιοκτησιών
Railway / Σιδηροδρομική γραμμή
Channel / Κανάλι
Electricity pole / Στύλος ΔΕΗ
Landline pole / Στύλος ΟΤΕ
Manhole / Φρεάτιο
Cadastral number TAP / Κτηματολογικός αριθμός TAP
TRANS ADRIATIC PIPELINE AG
TRANS ADRIATIC PIPELINE
ΔΙΑΔΡΙΑΤΙΚΟΣ ΑΓΩΓΟΣ ΦΥΣΙΚΟΥ ΑΕΡΙΟΥ
CADASTRAL MAP / ΚΤΗΜΑΤΟΛΟΓΙΚΟ ΔΙΑΓΡΑΜΜΑ
FROM/ΑΠΟ IP0147-11+104.738m ΤΟ/ΕΩΣ IP0147-14+133.852m
Scale 1:1000
GPL00 - MAK - 660 - X - DFR - 0065 - 01 00
Trans Adriatic Pipeline
Σ. ΤΣΙΑΝΤΟΥΛΑΣ
Ε. ΓΙΔΑΚΟΥ




ΕΘΝΙΚΟ ΤΥΠΟΓΡΑΦΕΙΟ
Για τεχνικούς λόγους στο σχεδιάγραμμα, από το ηλεκτρονικό αρχείο, έγινε σμίκρυνση κατά ποσοστό 41%

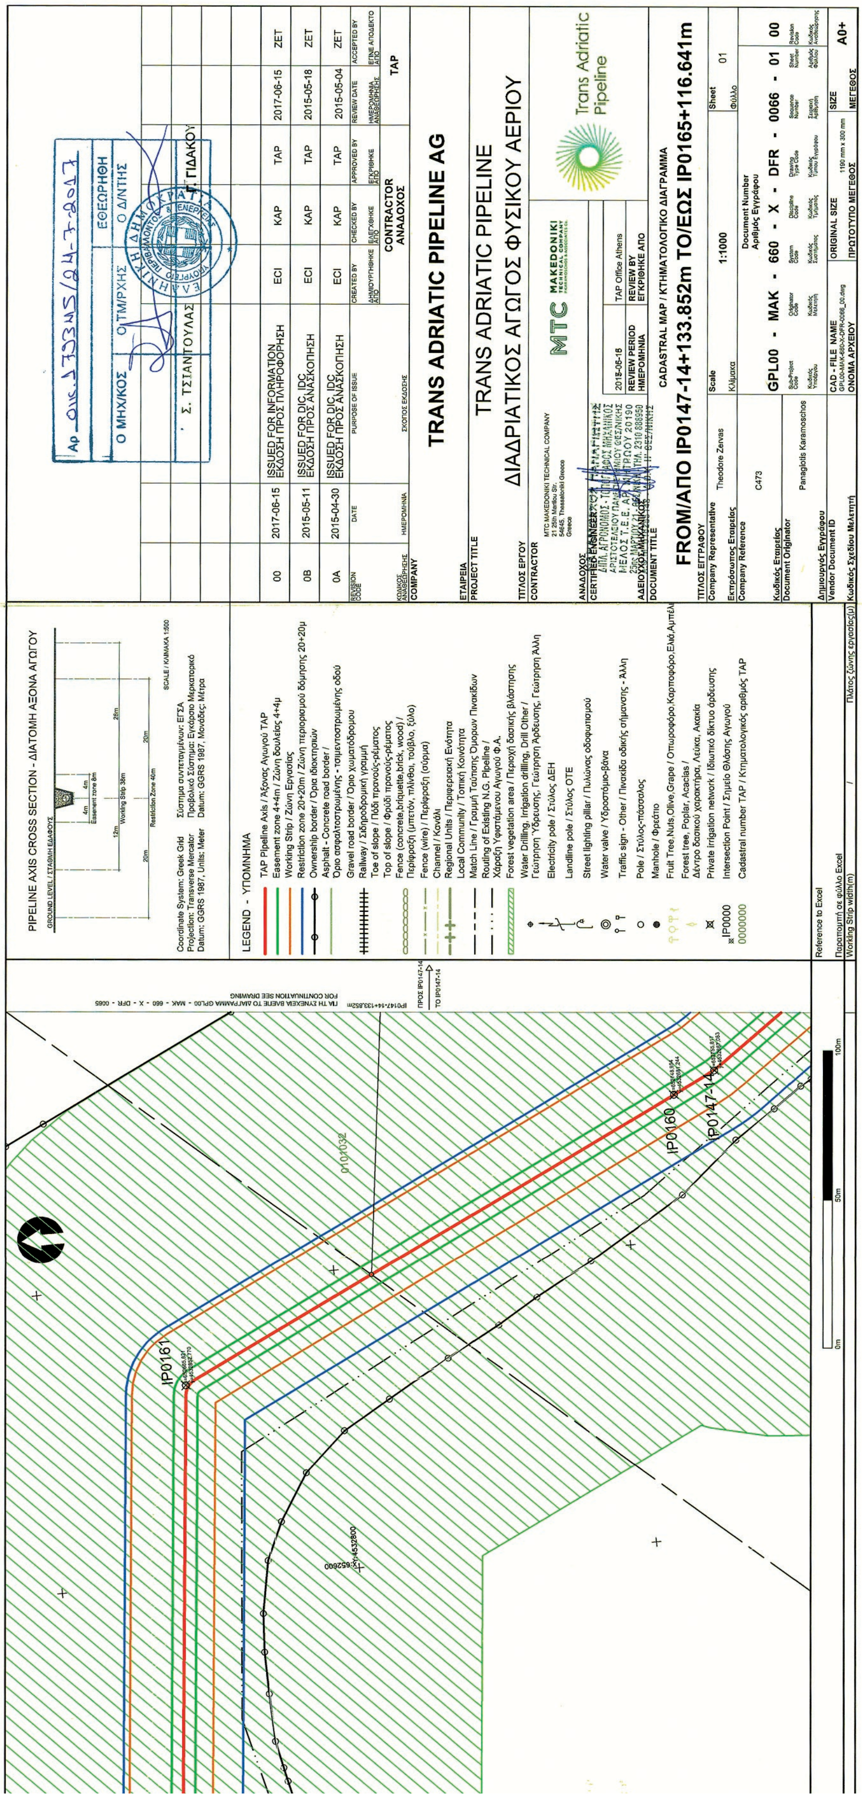


TRANS ADRIATIC PIPELINE AG
TRANS ADRIATIC PIPELINE
ΔΙΑΔΡΙΑΤΙΚΟΣ ΑΓΩΓΟΣ ΦΥΣΙΚΟΥ ΑΕΡΙΟΥ
CADASTRAL MAP / ΚΤΗΜΑΤΟΛΟΓΙΚΟ ΔΙΑΓΡΑΜΜΑ
FROM/ΑΠΟ IP0147-14+133.852m TO/ΕΩΣ IP0165+116.641m
PIPELINE AXIS CROSS SECTION - ΔΙΑΤΟΜΗ ΑΞΟΝΑ ΑΓΩΓΟΥ
LEGEND - ΥΠΟΜΝΗΜΑ
TAP Pipeline Axis / Άξονας Αγωγού TAP
Easement zone 4+4m / Ζώνη δουλείας 4+4μ
Working Strip / Ζώνη Εργασίας
Restriction zone 20+20m / Ζώνη περιορισμού δόμησης 20+20μ
Ownership border / Όριο ιδιοκτησιών
Asphalt - Concrete road border / Όριο ασφαλτοστρωμένης - τσιμεντοστρωμένης οδού
Gravel road border / Όριο χωματόδρομου
Railway / Σιδηροδρομική γραμμή
Toe of slope / Πόδι πρανούς-ρέματος
Top of slope / Φρύδι πρανούς-ρέματος
Fence (concrete,briquette,brick, wood) / Περίφραξη (μπετόν, πλίνθοι, τούβλο, ξύλο)
Fence (wire) / Περίφραξη (σύρμα)
Channel / Κανάλι
Regional Units / Περιφερειακή Ενότητα
Local Community / Τοπική Κοινότητα
Match Line / Γραμμή Ταύτισης Ορίων Πινακίδων
Routing of Existing N.G. Pipeline / Χάραξη Υφιστάμενου Αγωγού Φ.Α.
Forest vegetation area / Περιοχή δασικής βλάστησης
Electricity pole / Στύλος ΔΕΗ
Landline pole / Στύλος ΟΤΕ
Street lighting pillar / Πυλώνας οδοφωτισμού
Water valve / Υδροστόμιο-βάνα
Manhole / Φρεάτιο
Private irrigation network / Ιδιωτικό δίκτυο άρδευσης
Intersection Point / Σημείο Θλάσης Αγωγού
Cadastral number TAP / Κτηματολογικός αριθμός TAP
IP0161
IP0160
IP0147-14
Trans Adriatic Pipeline
MTC MAKEDONIKI
00 2017-06-15 ISSUED FOR INFORMATION ΕΚΔΟΣΗ ΠΡΟΣ ΠΛΗΡΟΦΟΡΗΣΗ ECI KAP TAP 2017-06-15 ZET
0B 2015-05-11 ISSUED FOR DIC IDC ΕΚΔΟΣΗ ΠΡΟΣ ΑΝΑΣΚΟΠΗΣΗ ECI KAP TAP 2015-05-18 ZET
0A 2015-04-30 ISSUED FOR DIC IDC ΕΚΔΟΣΗ ΠΡΟΣ ΑΝΑΣΚΟΠΗΣΗ ECI KAP TAP 2015-05-04 ZET
Scale 1:1000
Sheet 01
GPL00 - MAK - 660 - X - DFR - 0066 - 01 00
SIZE A0+
Theodore Zervas
Panagiotis Karamoschos
Σ. ΤΣΑΝΤΟΥΛΑΣ
Π. ΓΙΔΑΚΟΥ

ΕΘΝΙΚΟ ΤΥΠΟΓΡΑΦΕΙΟ
Για τεχνικούς λόγους στο σχεδιάγραμμα, από το ηλεκτρονικό αρχείο, έγινε σμίκρυνση κατά ποσοστό 41%

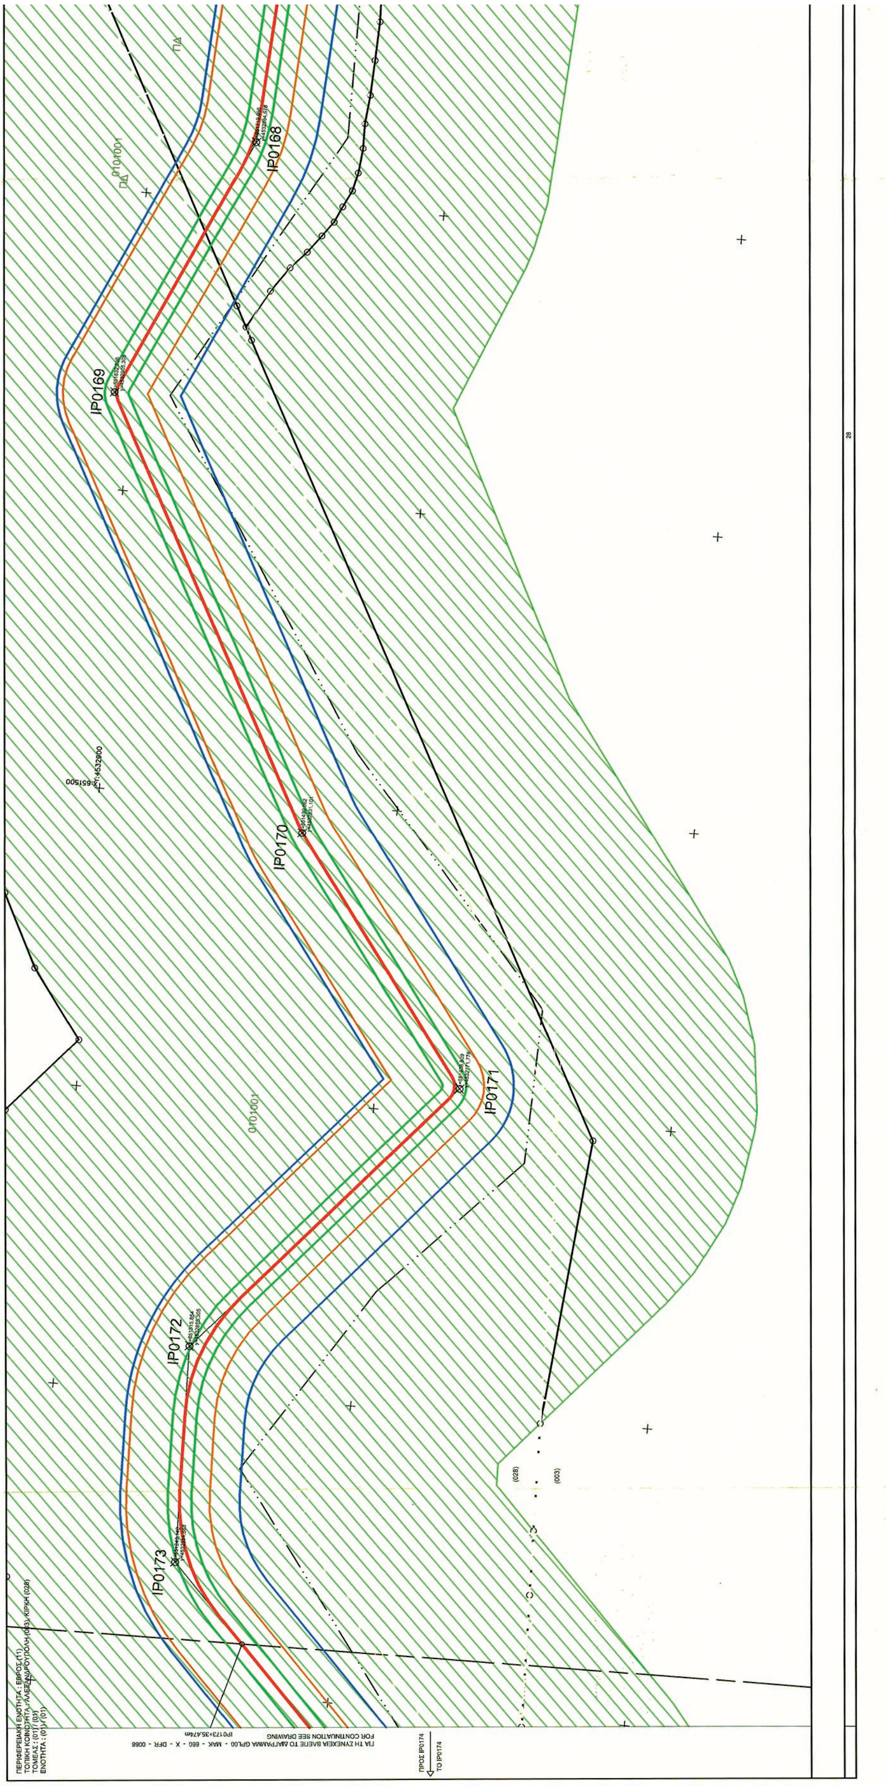



PIPELINE AXIS CROSS SECTION - ΔΙΑΤΟΜΗ ΑΞΟΝΑ ΑΓΩΓΟΥ

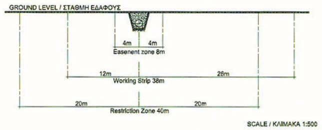

Coordinate System: Greek Grid — Σύστημα συντεταγμένων: ΕΓΣΑ
Projection: Transverse Mercator — Προβολικό Σύστημα: Εγκάρσιο Μερκατορικό
Datum: GGRS 1987, Units: Meter — Datum: GGRS 1987, Μονάδες: Μέτρα

LEGEND - ΥΠΟΜΝΗΜΑ

- TAP Pipeline Axis / Άξονας Αγωγού TAP
- Easement zone 4+4m / Ζώνη δουλείας 4+4μ
- Working Strip / Ζώνη Εργασίας
- Restriction zone 20+20m / Ζώνη περιορισμού δόμησης 20+20μ
- Ownership border / Όρια ιδιοκτησιών
- Asphalt - Concrete road border / Όριο ασφαλτοστρωμένης - τσιμεντοστρωμένης οδού
- Gravel road border / Όριο χωματόδρομου
- Railway / Σιδηροδρομική γραμμή
- Toe of slope / Πόδι πρανούς-ρέματος
- Top of slope / Φρύδι πρανούς-ρέματος
- Fence (concrete,briquette,brick, wood) / Περίφραξη (μπετόν, πλίνθοι, τούβλο, ξύλο)
- Fence (wire) / Περίφραξη (σύρμα)
- Channel / Κανάλι
- Regional Units / Περιφερειακή Ενότητα
- Local Community / Τοπική Κοινότητα
- Match Line / Γραμμή Ταύτισης Όμορων Πινακίδων
- Routing of Existing N.G. Pipeline / Χάραξη Υφιστάμενου Αγωγού Φ.Α.
- Forest vegetation area / Περιοχή δασικής βλάστησης
- Water Drilling, Irrigation drilling, Drill Other / Γεώτρηση Ύδρευσης, Γεώτρηση Άρδευσης, Γεώτρηση Άλλη
- Electricity pole / Στύλος ΔΕΗ
- Landline pole / Στύλος ΟΤΕ
- Street lighting pillar / Πυλώνας οδοφωτισμού
- Water valve / Υδροστόμιο-βάνα
- Traffic sign - Other / Πινακίδα οδικής σήμανσης - Άλλη
- Pole / Στύλος-πάσσαλος
- Manhole / Φρεάτιο
- Fruit Tree,Nuts,Olive,Grape / Οπωροφόρο,Καρποφόρο,Ελιά,Αμπέλι
- Forest tree, Poplar, Acacias / Δέντρο δασικού χαρακτήρα, Λεύκα, Ακακία
- Private irrigation network / Ιδιωτικό δίκτυο άρδευσης
- IP0000 Intersection Point / Σημείο Θλάσης Αγωγού
- 0000000 Cadastral number TAP / Κτηματολογικός αριθμός TAP

Reference to Excel / Παραπομπή σε φύλλο Excel
Working Strip width(m) / Πλάτος ζώνης εργασίας(μ)

Αρ. Οικ.179345/24-7-2017

ΕΘΕΩΡΗΘΗ		
Ο ΜΗΧ/ΚΟΣ	Ο ΤΜ/ΡΧΗΣ	Ο Δ/ΝΤΗΣ
Σ. ΤΣΙΑΝΤΟΥΛΑΣ		Γ. ΓΙΔΑΚΟΥ

REVISION CODE / ΚΩΔΙΚΟΣ ΑΝΑΘΕΩΡΗΣΗΣ	DATE / ΗΜΕΡΟΜΗΝΙΑ	PURPOSE OF ISSUE / ΣΚΟΠΟΣ ΕΚΔΟΣΗΣ	CREATED BY / ΔΗΜΙΟΥΡΓΗΘΗΚΕ ΑΠΟ	CHECKED BY / ΕΛΕΓΧΘΗΚΕ ΑΠΟ	APPROVED BY / ΕΓΚΡΙΘΗΚΕ ΑΠΟ	REVIEW DATE / ΗΜΕΡΟΜΗΝΙΑ ΑΝΑΘΕΩΡΗΣΗΣ	ACCEPTED BY / ΕΓΙΝΕ ΑΠΟΔΕΚΤΟ ΑΠΟ
00	2017-06-15	ISSUED FOR INFORMATION ΕΚΔΟΣΗ ΠΡΟΣ ΠΛΗΡΟΦΟΡΗΣΗ	ECI	KAP	TAP	2017-06-15	ZET
0B	2015-05-11	ISSUED FOR DIC, IDC ΕΚΔΟΣΗ ΠΡΟΣ ΑΝΑΣΚΟΠΗΣΗ	ECI	KAP	TAP	2015-05-18	ZET
0A	2015-04-30	ISSUED FOR DIC, IDC ΕΚΔΟΣΗ ΠΡΟΣ ΑΝΑΣΚΟΠΗΣΗ	ECI	KAP	TAP	2015-05-04	ZET
			CONTRACTOR ΑΝΑΔΟΧΟΣ			TAP	

COMPANY / ΕΤΑΙΡΕΙΑ: **TRANS ADRIATIC PIPELINE AG**

PROJECT TITLE / ΤΙΤΛΟΣ ΕΡΓΟΥ: TRANS ADRIATIC PIPELINE — ΔΙΑΔΡΙΑΤΙΚΟΣ ΑΓΩΓΟΣ ΦΥΣΙΚΟΥ ΑΕΡΙΟΥ

CONTRACTOR / ΑΝΑΔΟΧΟΣ: MTC MAKEDONIKI TECHNICAL COMPANY, 21 25th Martiou Str., 54645, Thessaloniki Greece, Greece — MTC MAKEDONIKI TECHNICAL COMPANY — Trans Adriatic Pipeline


CERTIFIED ENGINEER / ΑΔΕΙΟΥΧΟΣ ΜΗΧΑΝΙΚΟΣ: ΑΝΑΓΙΩΤΗΣ ... ΔΙΠΛ. ΑΓΡΟΝΟΜΟΣ ΤΟΠΟΓΡΑΦΟΣ ΜΗΧΑΝΙΚΟΣ ΑΡΙΣΤΟΤΕΛΕΙΟΥ ΠΑΝΕΠΙΣΤΗΜΙΟΥ ΘΕΣ/ΝΙΚΗΣ ΜΕΛΟΣ Τ.Ε.Ε. ... 25ης ΜΑΡΤΙΟΥ ... ΤΗΛ. 2310 888950 ... Δ.Ο.Υ. Η' ΘΕΣ/ΝΙΚΗΣ

REVIEW PERIOD / ΗΜΕΡΟΜΗΝΙΑ	REVIEW BY / ΕΓΚΡΙΘΗΚΕ ΑΠΟ
2017-06-15	TAP Office Athens


DOCUMENT TITLE / ΤΙΤΛΟΣ ΕΓΓΡΑΦΟΥ: CADASTRAL MAP / ΚΤΗΜΑΤΟΛΟΓΙΚΟ ΔΙΑΓΡΑΜΜΑ


FROM/ΑΠΟ IP0165+116.641m TO/ΕΩΣ IP0173+35.474m


Company Representative / Εκπρόσωπος Εταιρείας	Theodore Zervas	Scale / Κλίμακα: 1:1000	Sheet / Φύλλο: 01
Company Reference / Κωδικός Εταιρείας	C473	Document Number / Αριθμός Εγγράφου: GPL00 - MAK - 660 - X - DFR - 0067 - 01 - 00	
Document Originator / Δημιουργός Εγγράφου	Panagiotis Karamoschos	Sub-Project Code / Κωδικός Υποέργου; Originator Code / Κωδικός Μελετητή; System Code / Κωδικός Συστήματος; Discipline Code / Κωδικός Τμήματος; Drawing Type Code / Κωδικός Τύπου Εγγράφου; Sequence Number / Σειριακός Αριθμός; Sheet Number / Αριθμός Φύλλου; Revision Code / Κωδικός Αναθεώρησης	
Vendor Document ID / Κωδικός Σχεδίου Μελετητή		CAD - FILE NAME / ΟΝΟΜΑ ΑΡΧΕΙΟΥ: GPL00-MAK-660-X-DFR-0067_00.dwg	ORIGINAL SIZE / ΠΡΩΤΟΤΥΠΟ ΜΕΓΕΘΟΣ: 1190 mm x 300 mm; SIZE / ΜΕΓΕΘΟΣ: A0+

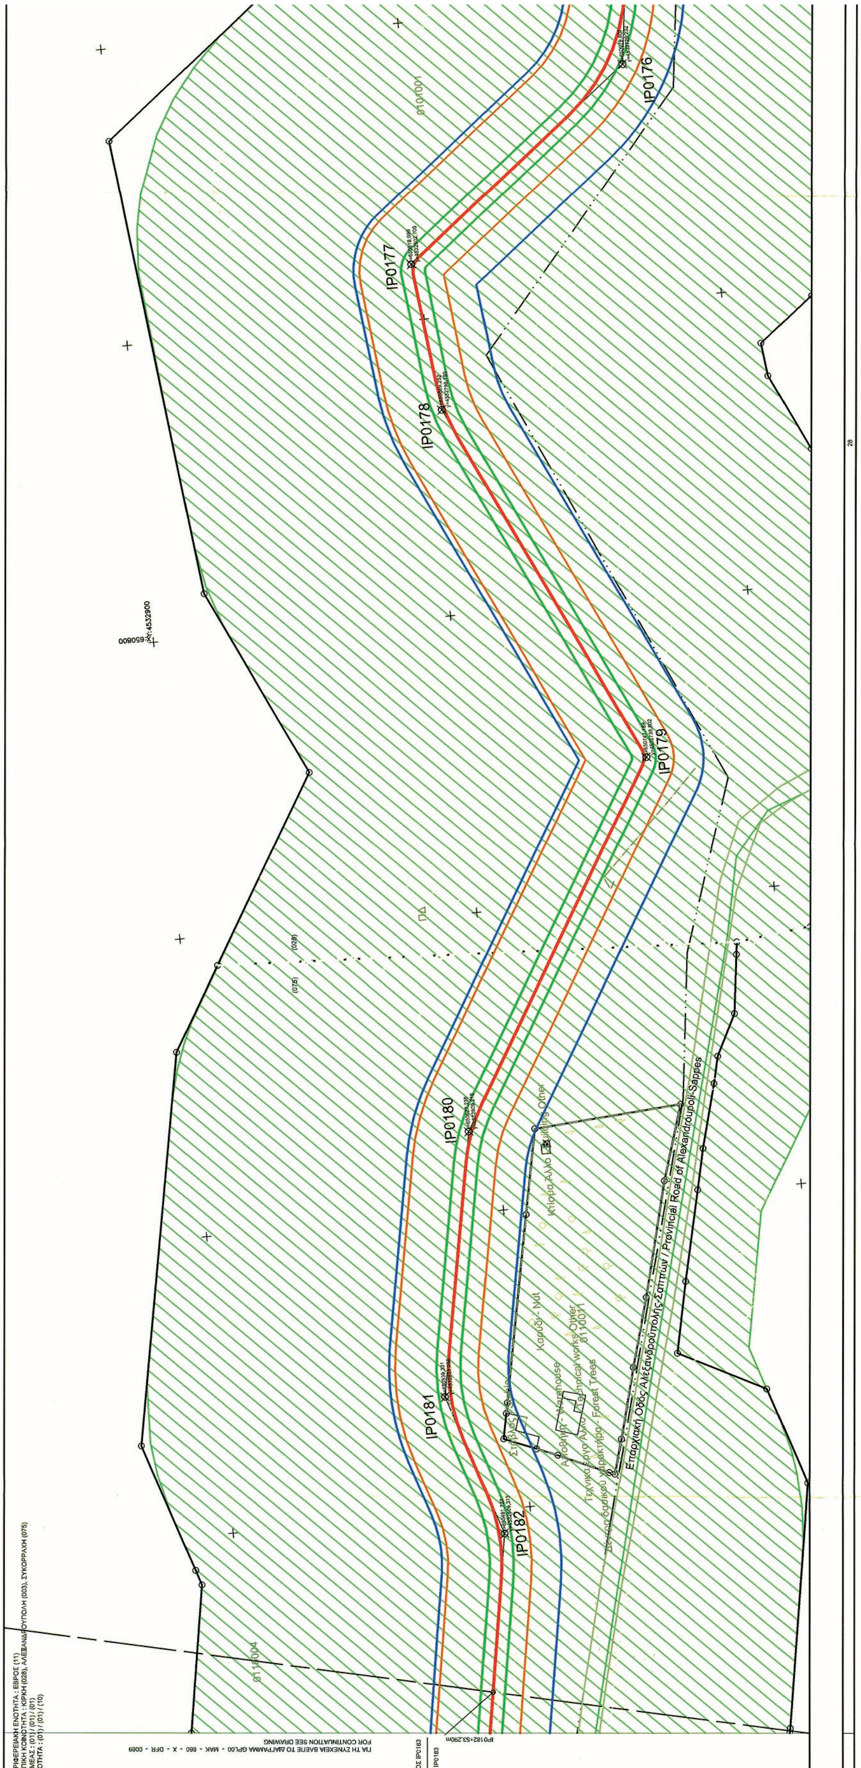


ΕΘΝΙΚΟ ΤΥΠΟΓΡΑΦΕΙΟ
Για τεχνικούς λόγους στο σχεδιάγραμμα, από το ηλεκτρονικό αρχείο, έγινε σμίκρυνση κατά ποσοστό 41%

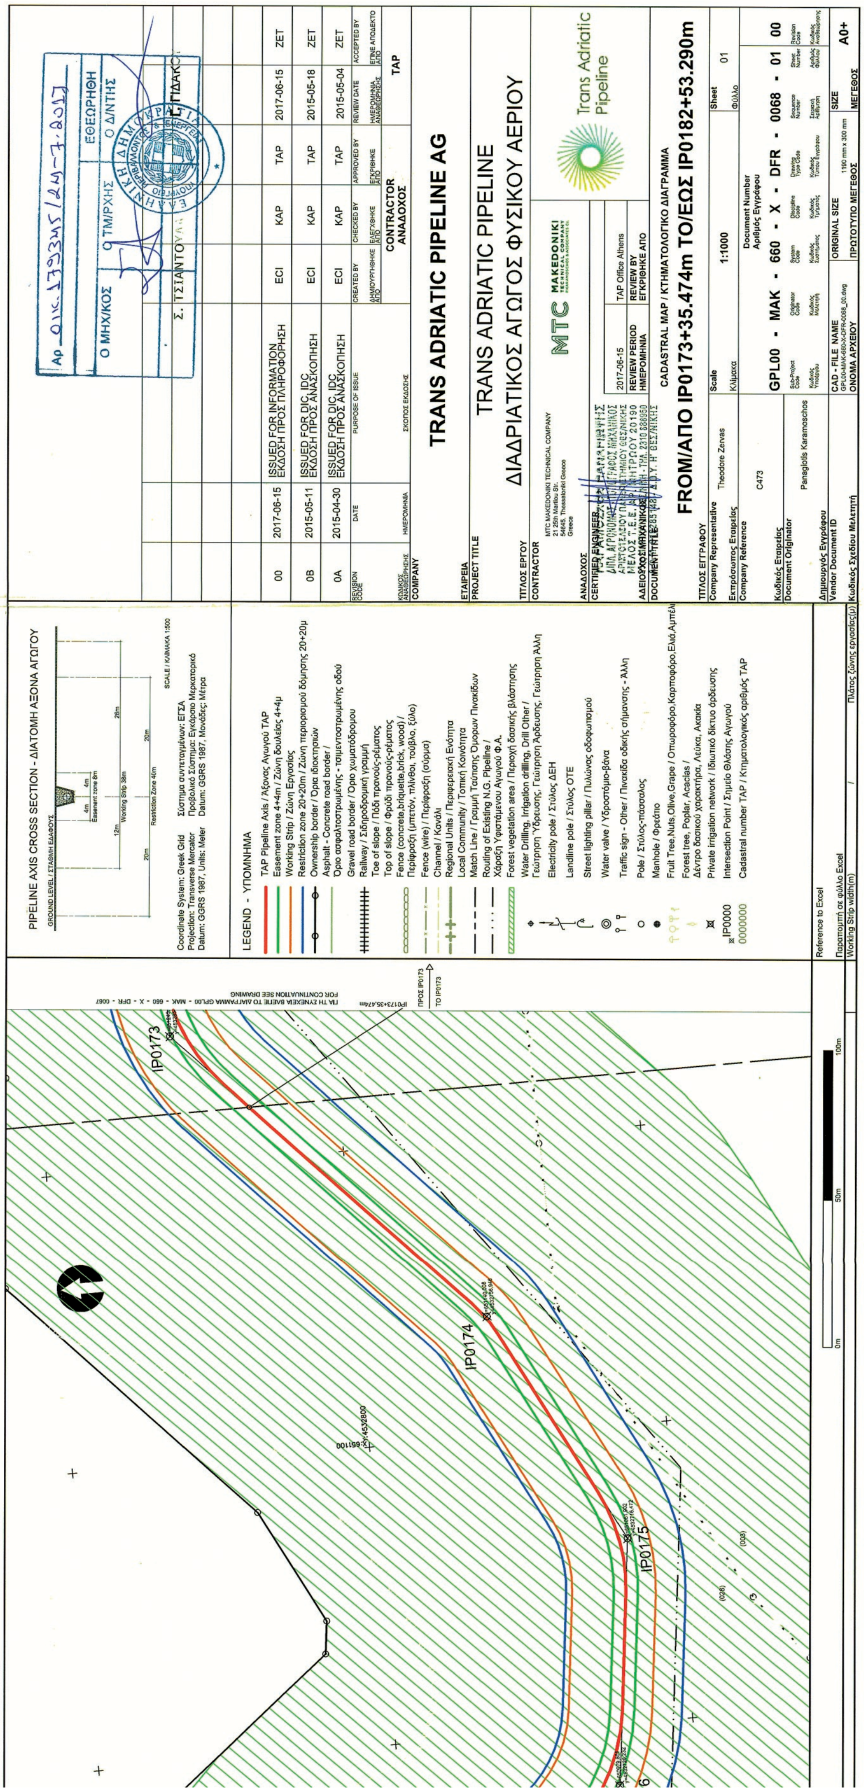

PIPELINE AXIS CROSS SECTION - ΔΙΑΤΟΜΗ ΑΞΟΝΑ ΑΓΩΓΟΥ
Coordinate System: Greek Grid
Projection: Transverse Mercator
Datum: GGRS 1987, Units: Meter
Σύστημα συντεταγμένων: ΕΓΣΑ
Προβολικό Σύστημα: Εγκάρσιο Μερκατορικό
Datum: GGRS 1987, Μονάδες: Μέτρα
LEGEND - ΥΠΟΜΝΗΜΑ
TAP Pipeline Axis / Άξονας Αγωγού TAP
Easement zone 4+4m / Ζώνη δουλείας 4+4μ
Working Strip / Ζώνη Εργασίας
Restriction zone 20+20m / Ζώνη περιορισμού δόμησης 20+20μ
Ownership border / Όρια ιδιοκτησιών
Forest vegetation area / Περιοχή δασικής βλάστησης
IP0173
IP0174
IP0175
TRANS ADRIATIC PIPELINE AG
TRANS ADRIATIC PIPELINE
ΔΙΑΔΡΙΑΤΙΚΟΣ ΑΓΩΓΟΣ ΦΥΣΙΚΟΥ ΑΕΡΙΟΥ
CADASTRAL MAP / ΚΤΗΜΑΤΟΛΟΓΙΚΟ ΔΙΑΓΡΑΜΜΑ
FROM/ΑΠΟ IP0173+35.474m TO/ΕΩΣ IP0182+53.290m
Scale 1:1000
Sheet 01
GPL00 - MAK - 660 - X - DFR - 0068 - 01 00
Trans Adriatic Pipeline

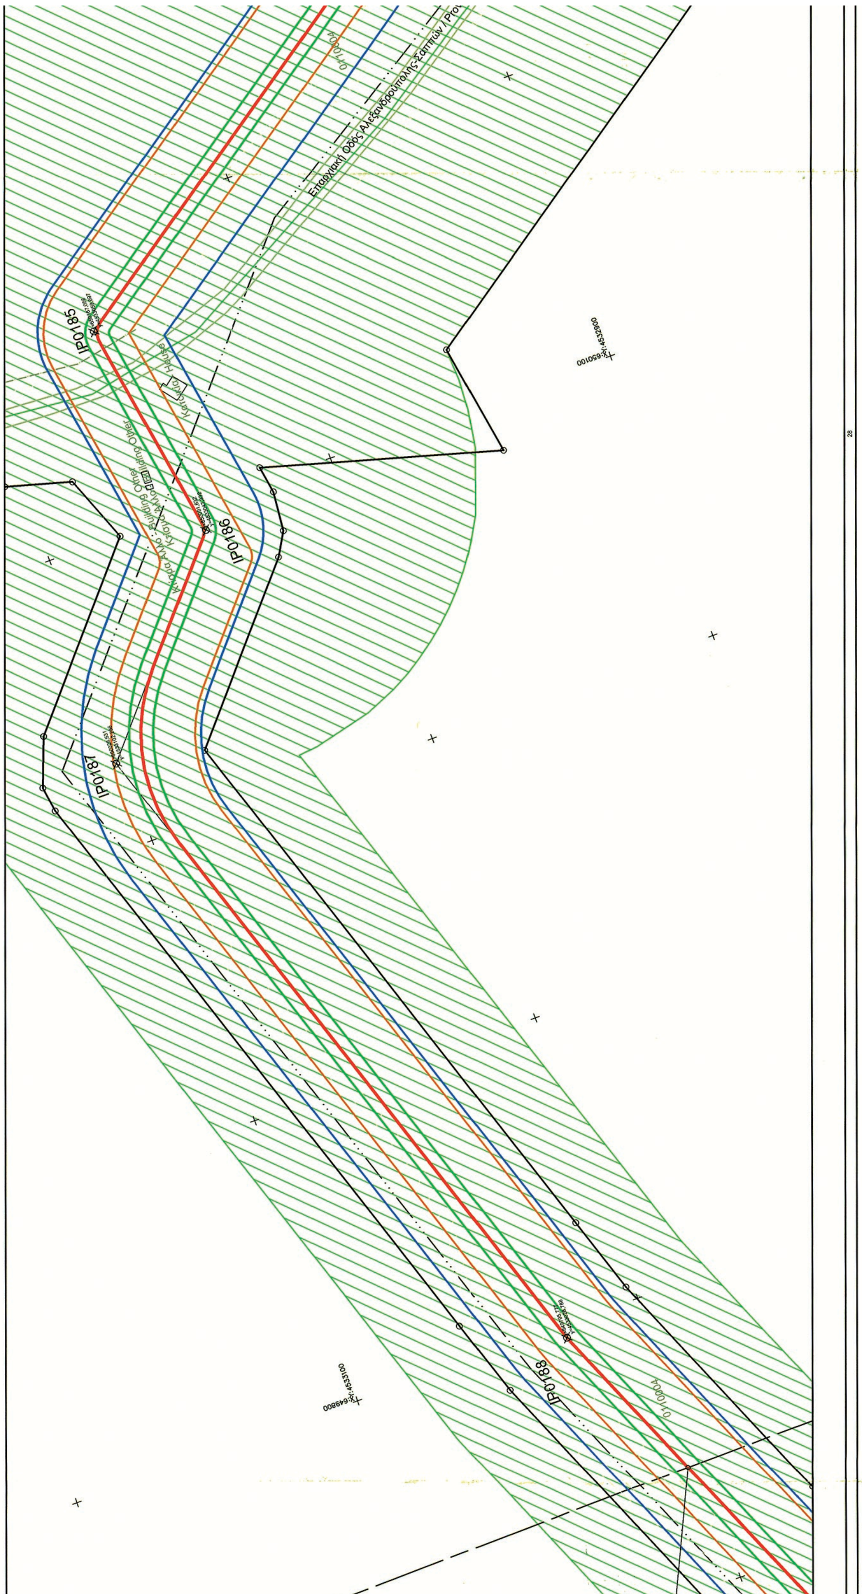

IP0185
IP0186
IP0187
IP0188

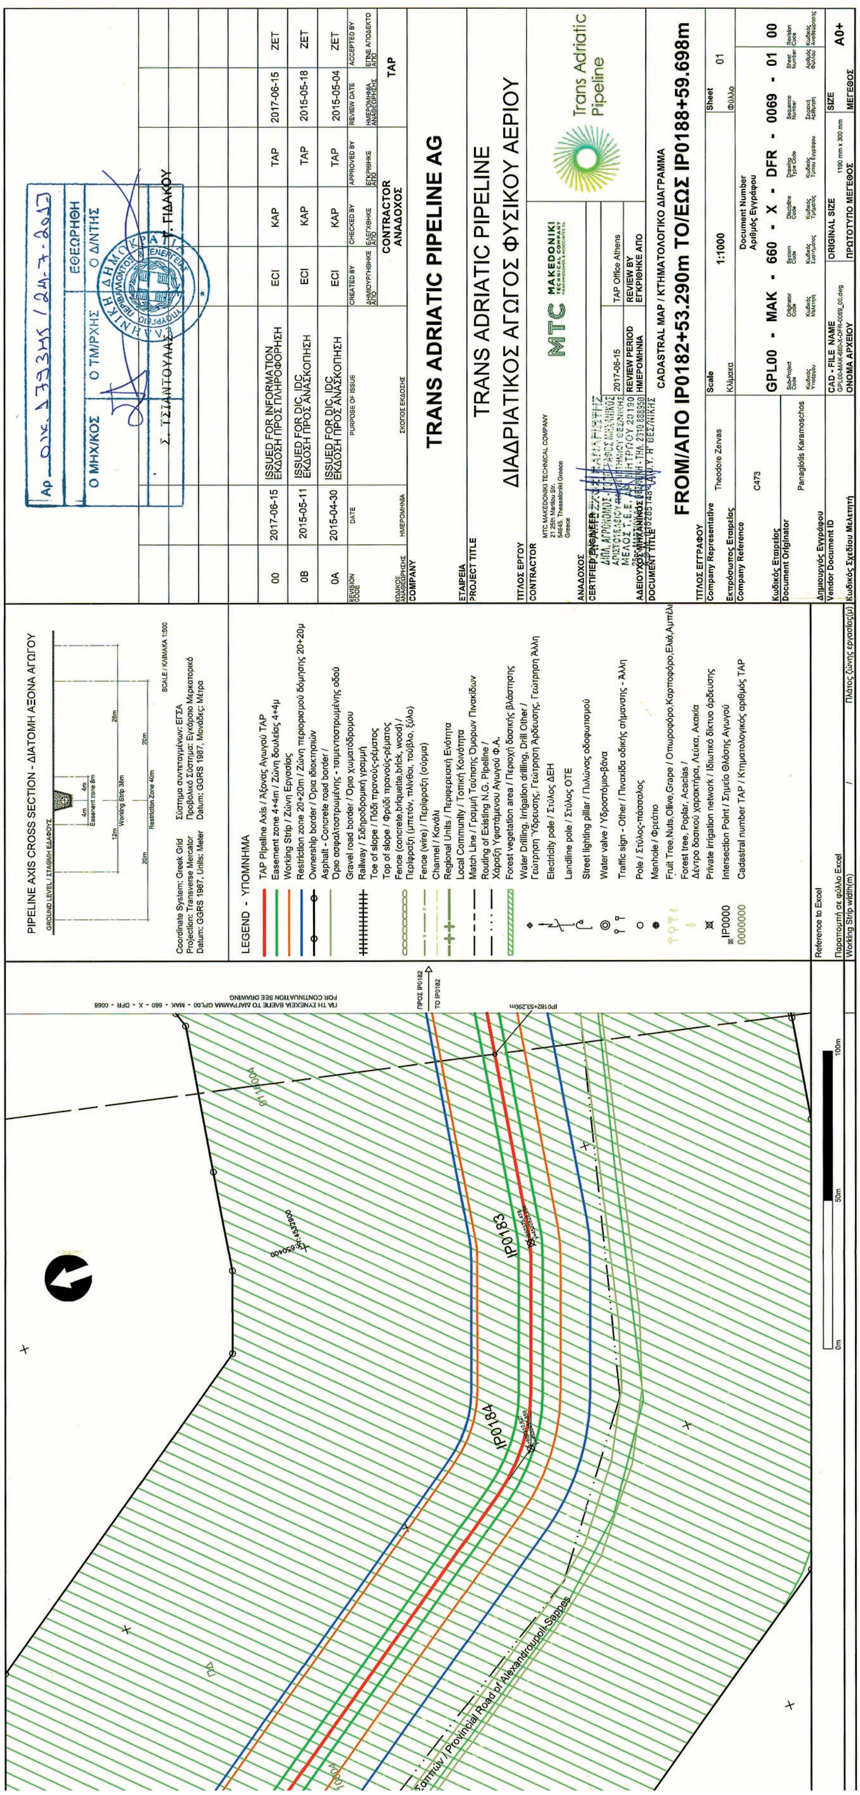
PIPELINE AXIS CROSS SECTION - ΔΙΑΤΟΜΗ ΑΞΟΝΑ ΑΓΩΓΟΥ
LEGEND - ΥΠΟΜΝΗΜΑ
IP0183
IP0184
TRANS ADRIATIC PIPELINE AG
TRANS ADRIATIC PIPELINE
ΔΙΑΔΡΙΑΤΙΚΟΣ ΑΓΩΓΟΣ ΦΥΣΙΚΟΥ ΑΕΡΙΟΥ
CADASTRAL MAP / ΚΤΗΜΑΤΟΛΟΓΙΚΟ ΔΙΑΓΡΑΜΜΑ
FROM/ΑΠΟ IP0182+53.290m TO/ΕΩΣ IP0188+59.698m
Trans Adriatic Pipeline

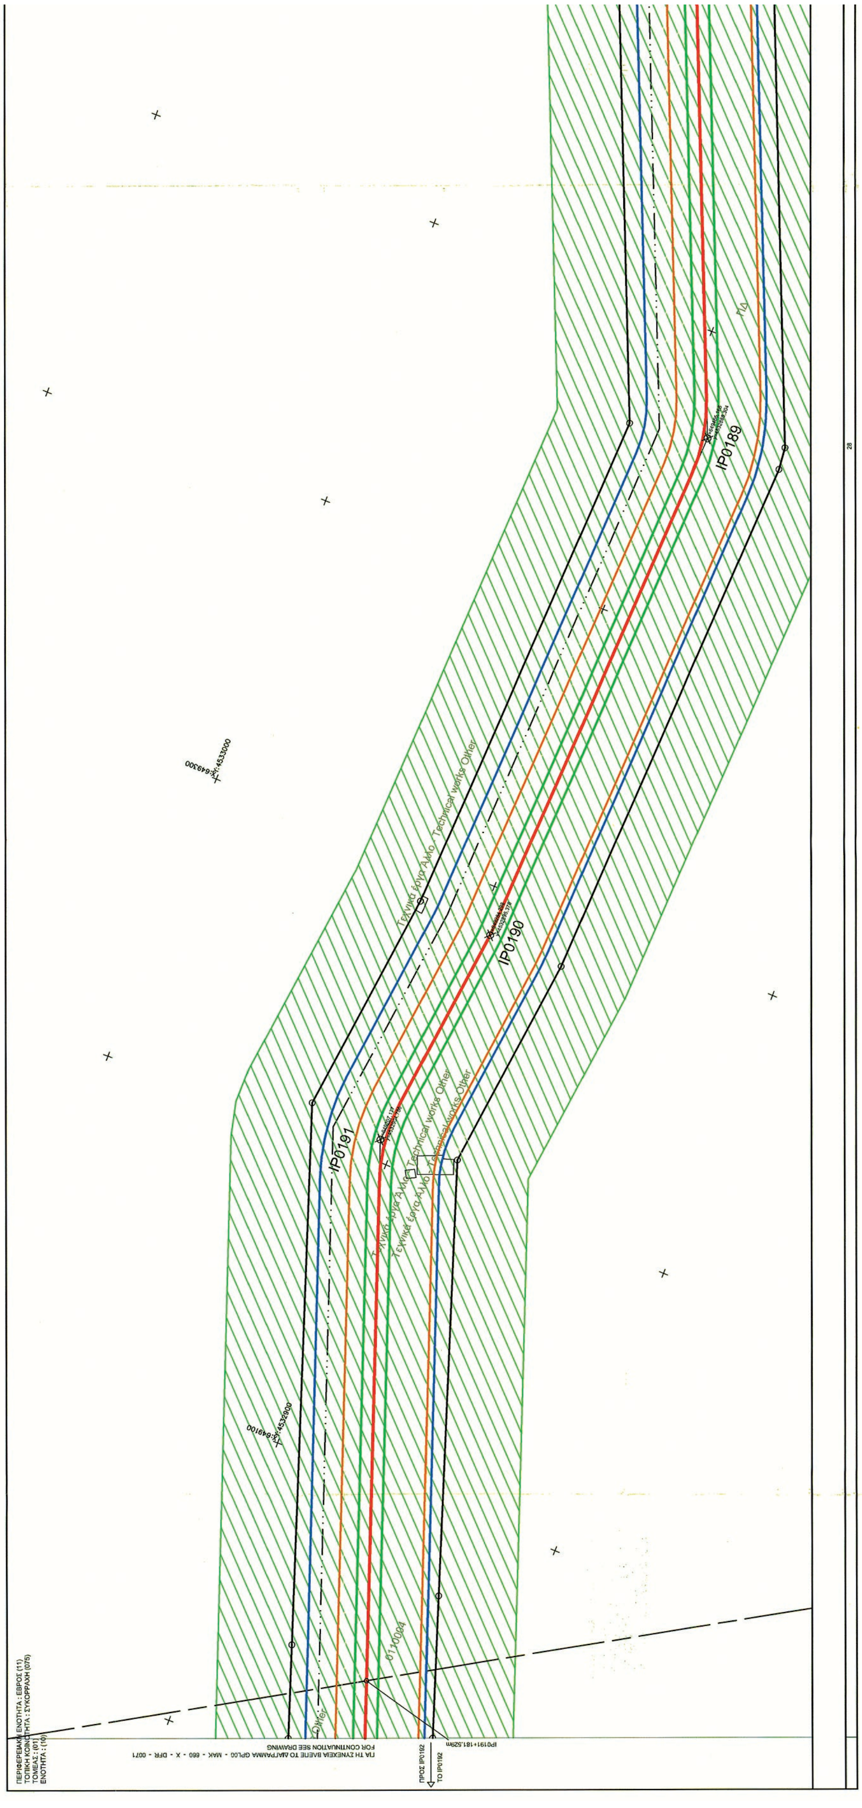



ΕΘΝΙΚΟ ΤΥΠΟΓΡΑΦΕΙΟ
Για τεχνικούς λόγους στο σχεδιάγραμμα, από το ηλεκτρονικό αρχείο, έγινε σμίκρυνση κατά ποσοστό 41%

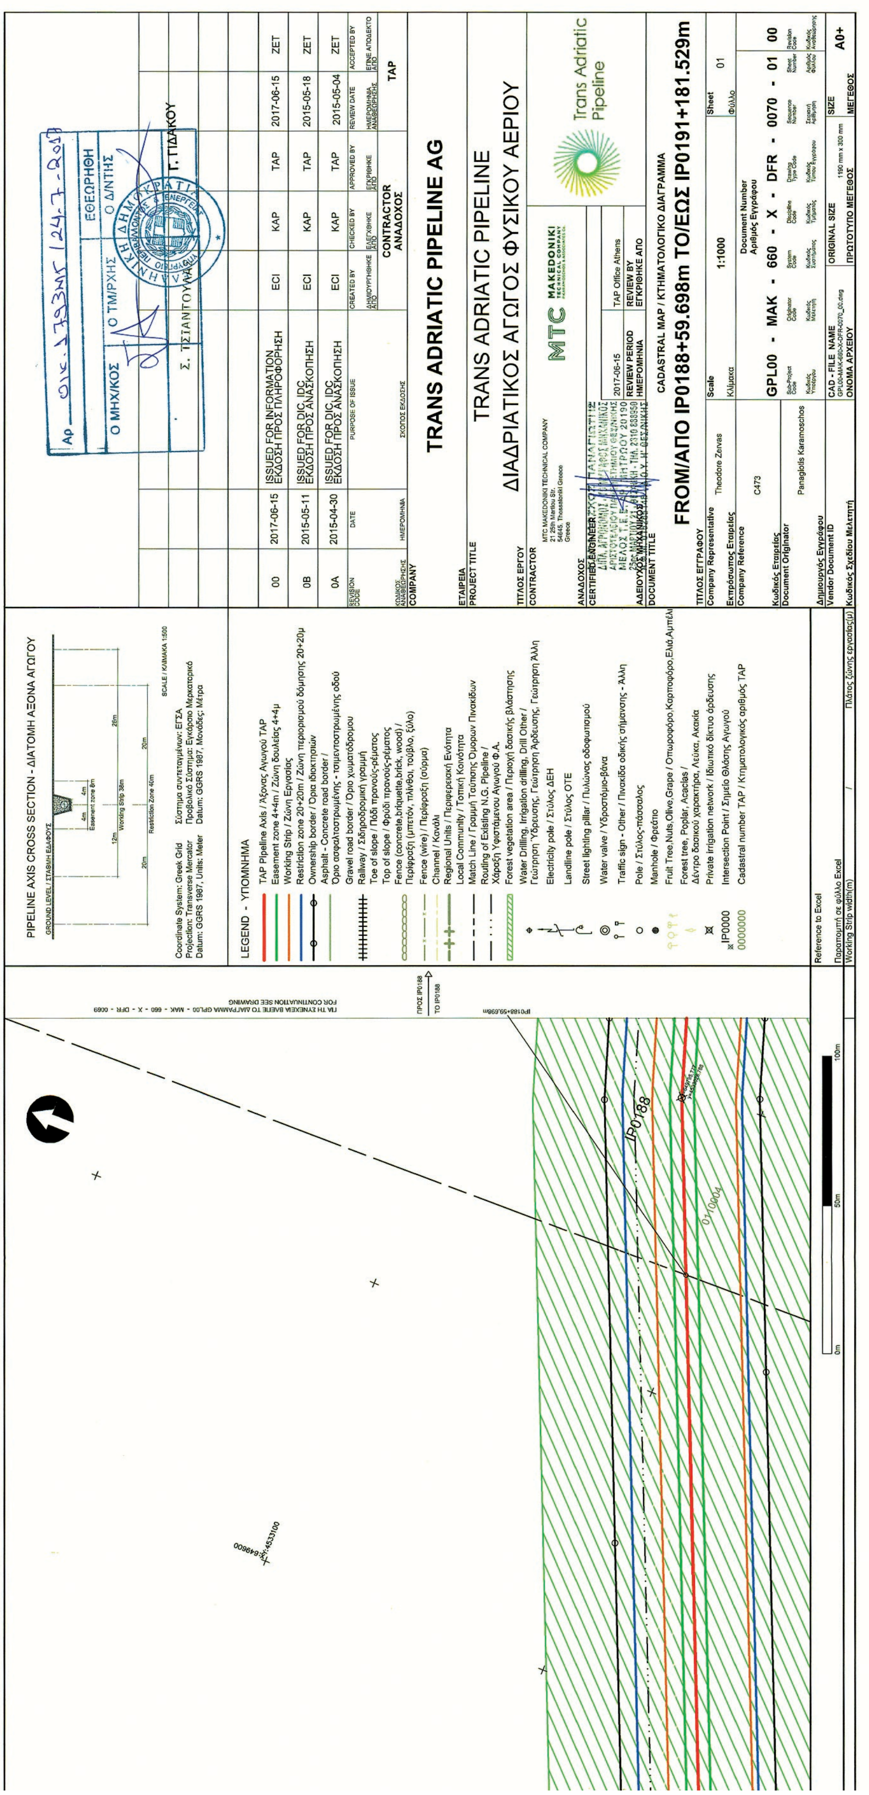

PIPELINE AXIS CROSS SECTION - ΔΙΑΤΟΜΗ ΑΞΟΝΑ ΑΓΩΓΟΥ
LEGEND - ΥΠΟΜΝΗΜΑ
TRANS ADRIATIC PIPELINE AG
TRANS ADRIATIC PIPELINE
ΔΙΑΔΡΙΑΤΙΚΟΣ ΑΓΩΓΟΣ ΦΥΣΙΚΟΥ ΑΕΡΙΟΥ
Trans Adriatic Pipeline
CADASTRAL MAP / ΚΤΗΜΑΤΟΛΟΓΙΚΟ ΔΙΑΓΡΑΜΜΑ
FROM/ΑΠΟ IP0188+59.698m TO/ΕΩΣ IP0191+181.529m
GPL00 - MAK - 660 - X - DFR - 0070 - 01 00
A0+

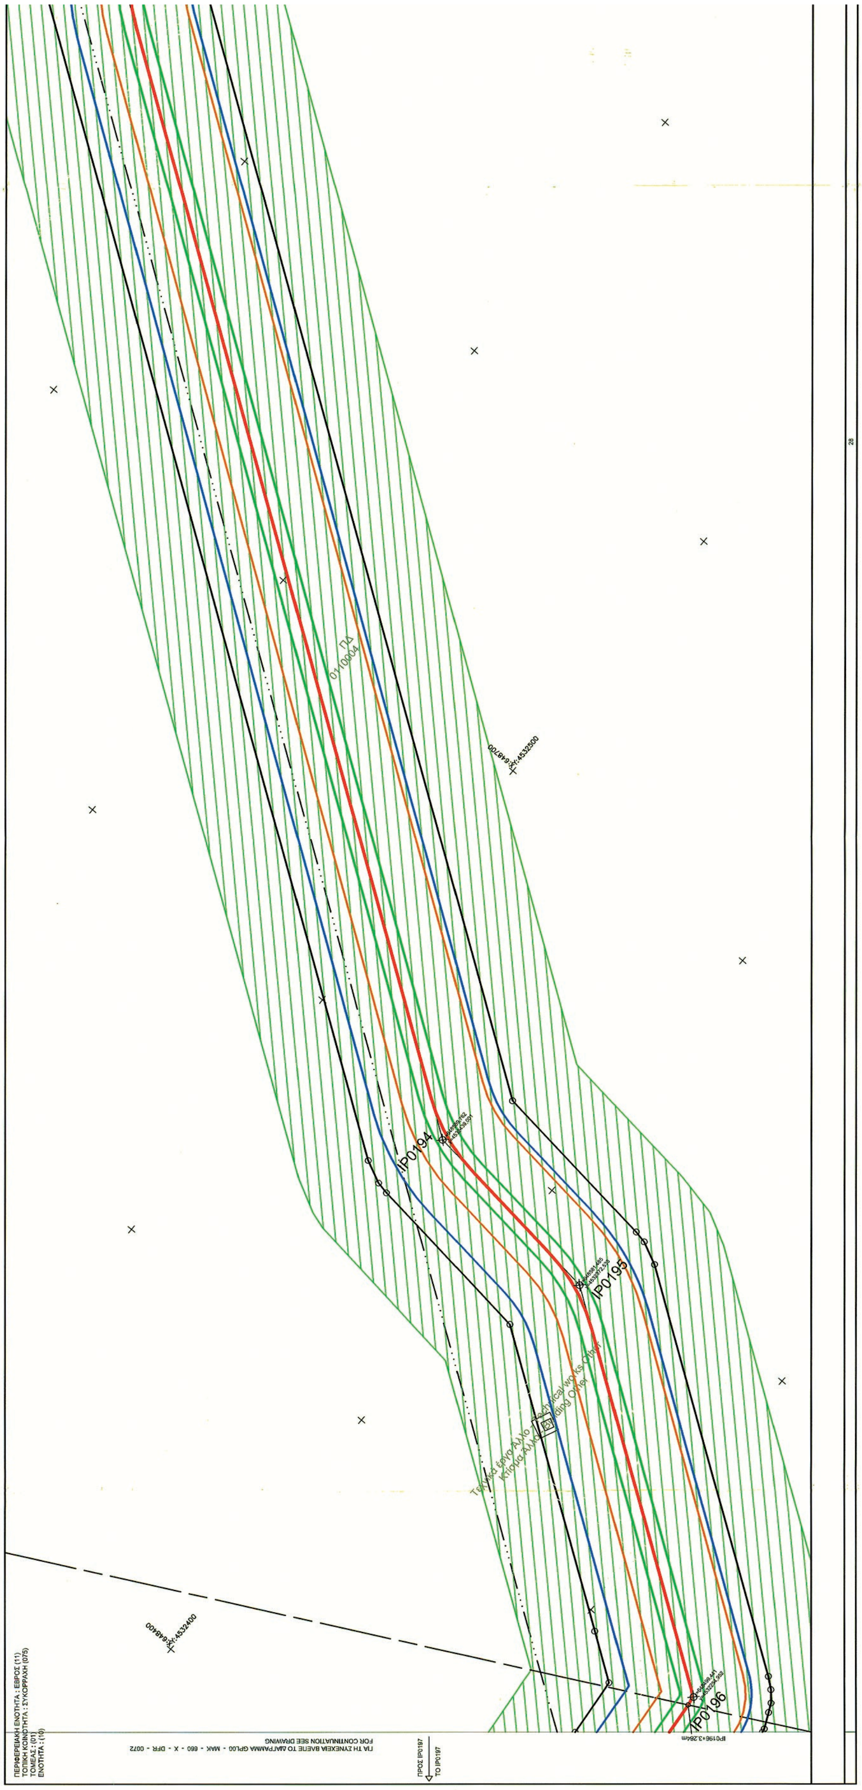


ΕΘΝΙΚΟ ΤΥΠΟΓΡΑΦΕΙΟ
Για τεχνικούς λόγους στο σχεδιάγραμμα, από το ηλεκτρονικό αρχείο, έγινε σμίκρυνση κατά ποσοστό 41%

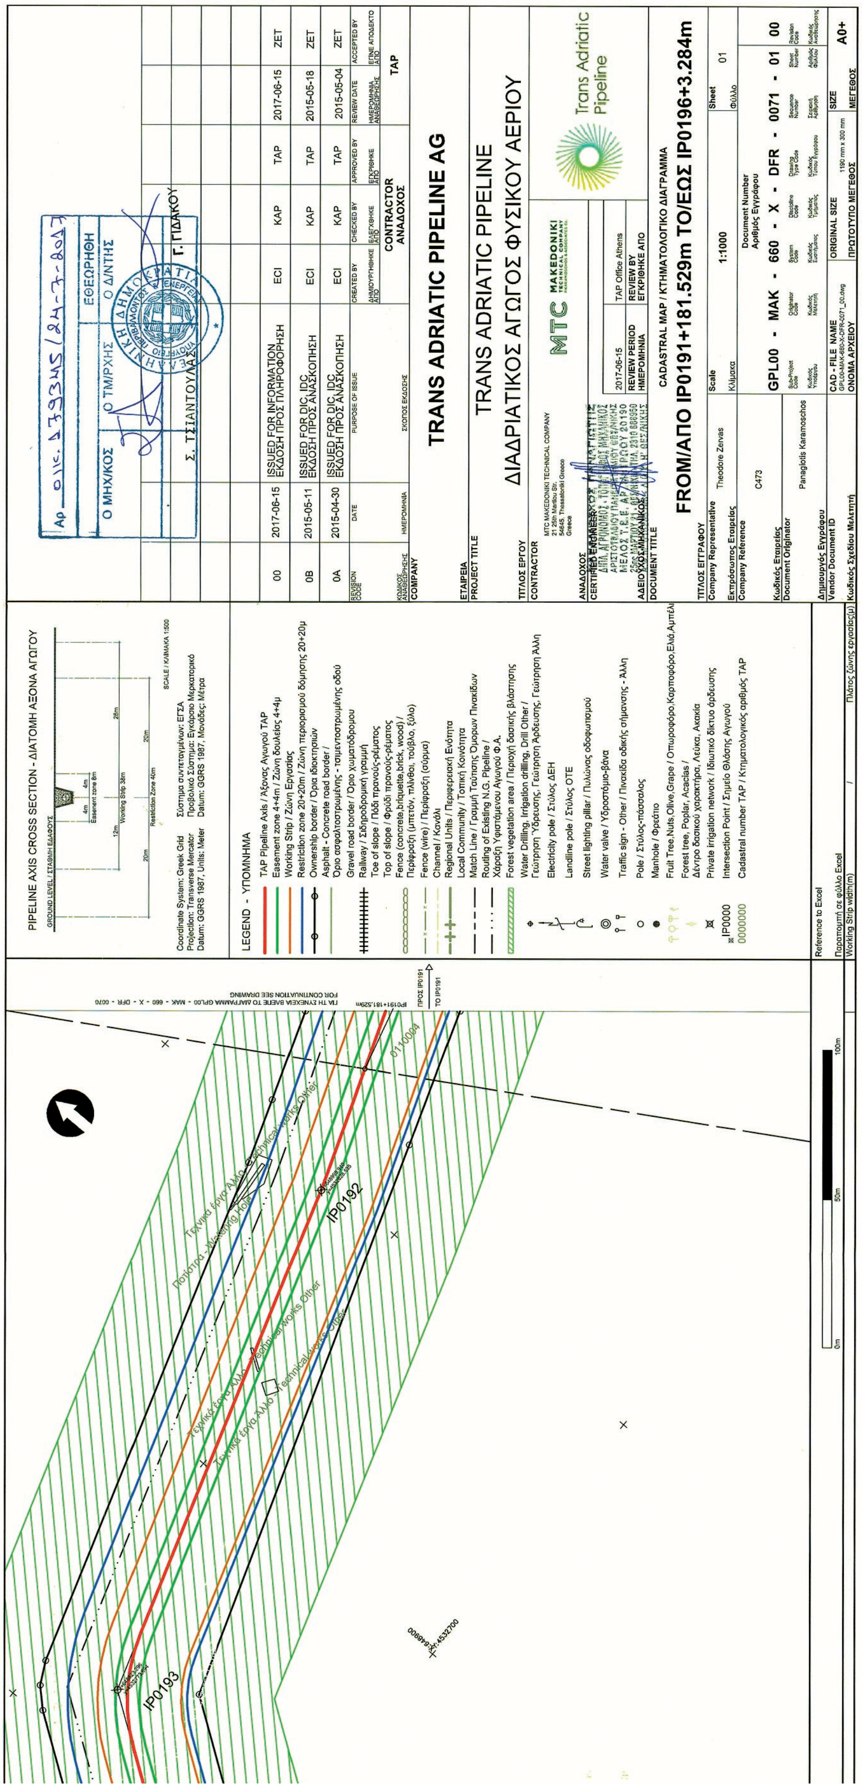

PIPELINE AXIS CROSS SECTION - ΔΙΑΤΟΜΗ ΑΞΟΝΑ ΑΓΩΓΟΥ
Coordinate System: Greek Grid / Σύστημα συντεταγμένων: ΕΓΣΑ
Projection: Transverse Mercator / Προβολικό Σύστημα: Εγκάρσιο Μερκατορικό
Datum: GGRS 1987, Units: Meter / Datum: GGRS 1987, Μονάδες: Μέτρα
LEGEND - ΥΠΟΜΝΗΜΑ
TAP Pipeline Axis / Άξονας Αγωγού TAP
Easement zone 4+4m / Ζώνη δουλείας 4+4μ
Working Strip / Ζώνη Εργασίας
Restriction zone 20+20m / Ζώνη περιορισμού δόμησης 20+20μ
Ownership border / Όρια ιδιοκτησιών
Asphalt - Concrete road border / Όριο ασφαλτοστρωμένης - τσιμεντοστρωμένης οδού
Gravel road border / Όριο χωματόδρομου
Railway / Σιδηροδρομική γραμμή
Toe of slope / Πόδι πρανούς-ρέματος
Top of slope / Φρύδι πρανούς-ρέματος
Fence (concrete,briquette,brick, wood) / Περίφραξη (μπετόν, πλίνθοι, τούβλο, ξύλο)
Fence (wire) / Περίφραξη (σύρμα)
Channel / Κανάλι
Regional Units / Περιφερειακή Ενότητα
Local Community / Τοπική Κοινότητα
Match Line / Γραμμή Ταύτισης Όμορων Πινακίδων
Routing of Existing N.G. Pipeline / Χάραξη Υφιστάμενου Αγωγού Φ.Α.
Forest vegetation area / Περιοχή δασικής βλάστησης
Water Drilling, Irrigation drilling, Drill Other / Γεώτρηση Ύδρευσης, Γεώτρηση Άρδευσης, Γεώτρηση Άλλη
Electricity pole / Στύλος ΔΕΗ
Landline pole / Στύλος ΟΤΕ
Street lighting pillar / Πυλώνας οδοφωτισμού
Water valve / Υδροστόμιο-βάνα
Traffic sign - Other / Πινακίδα οδικής σήμανσης - Άλλη
Pole / Στύλος-πάσσαλος
Manhole / Φρεάτιο
Forest tree, Poplar, Acacias / Δέντρο δασικού χαρακτήρα, Λεύκα, Ακακία
Private irrigation network / Ιδιωτικό δίκτυο άρδευσης
Intersection Point / Σημείο Θλάσης Αγωγού
Cadastral number TAP / Κτηματολογικός αριθμός TAP
IP0193
IP0192
TRANS ADRIATIC PIPELINE AG
TRANS ADRIATIC PIPELINE
ΔΙΑΔΡΙΑΤΙΚΟΣ ΑΓΩΓΟΣ ΦΥΣΙΚΟΥ ΑΕΡΙΟΥ
CADASTRAL MAP / ΚΤΗΜΑΤΟΛΟΓΙΚΟ ΔΙΑΓΡΑΜΜΑ
FROM/ΑΠΟ IP0191+181.529m TO/ΕΩΣ IP0196+3.284m
00 2017-06-15 ISSUED FOR INFORMATION ΕΚΔΟΣΗ ΠΡΟΣ ΠΛΗΡΟΦΟΡΗΣΗ ECI KAP TAP 2017-06-15 ZET
0B 2015-05-11 ISSUED FOR DIC, IDC ΕΚΔΟΣΗ ΠΡΟΣ ΑΝΑΣΚΟΠΗΣΗ ECI KAP TAP 2015-05-18 ZET
0A 2015-04-30 ISSUED FOR DIC, IDC ΕΚΔΟΣΗ ΠΡΟΣ ΑΝΑΣΚΟΠΗΣΗ ECI KAP TAP 2015-05-04 ZET
Company Representative: Theodore Zervas
Company Reference: C473
Document Originator: Panagiotis Karamoschos
Scale 1:1000
Sheet 01
GPL00 - MAK - 660 - X - DFR - 0071 - 01 00
ORIGINAL SIZE 1190 mm x 300 mm
SIZE A0+
Ο ΜΗΧ/ΚΟΣ
Ο ΤΜ/ΡΧΗΣ
ΕΘΕΩΡΗΘΗ Ο Δ/ΝΤΗΣ
Σ. ΤΣΙΑΝΤΟΥΛΑΣ
Γ. ΓΙΔΑΚΟΥ

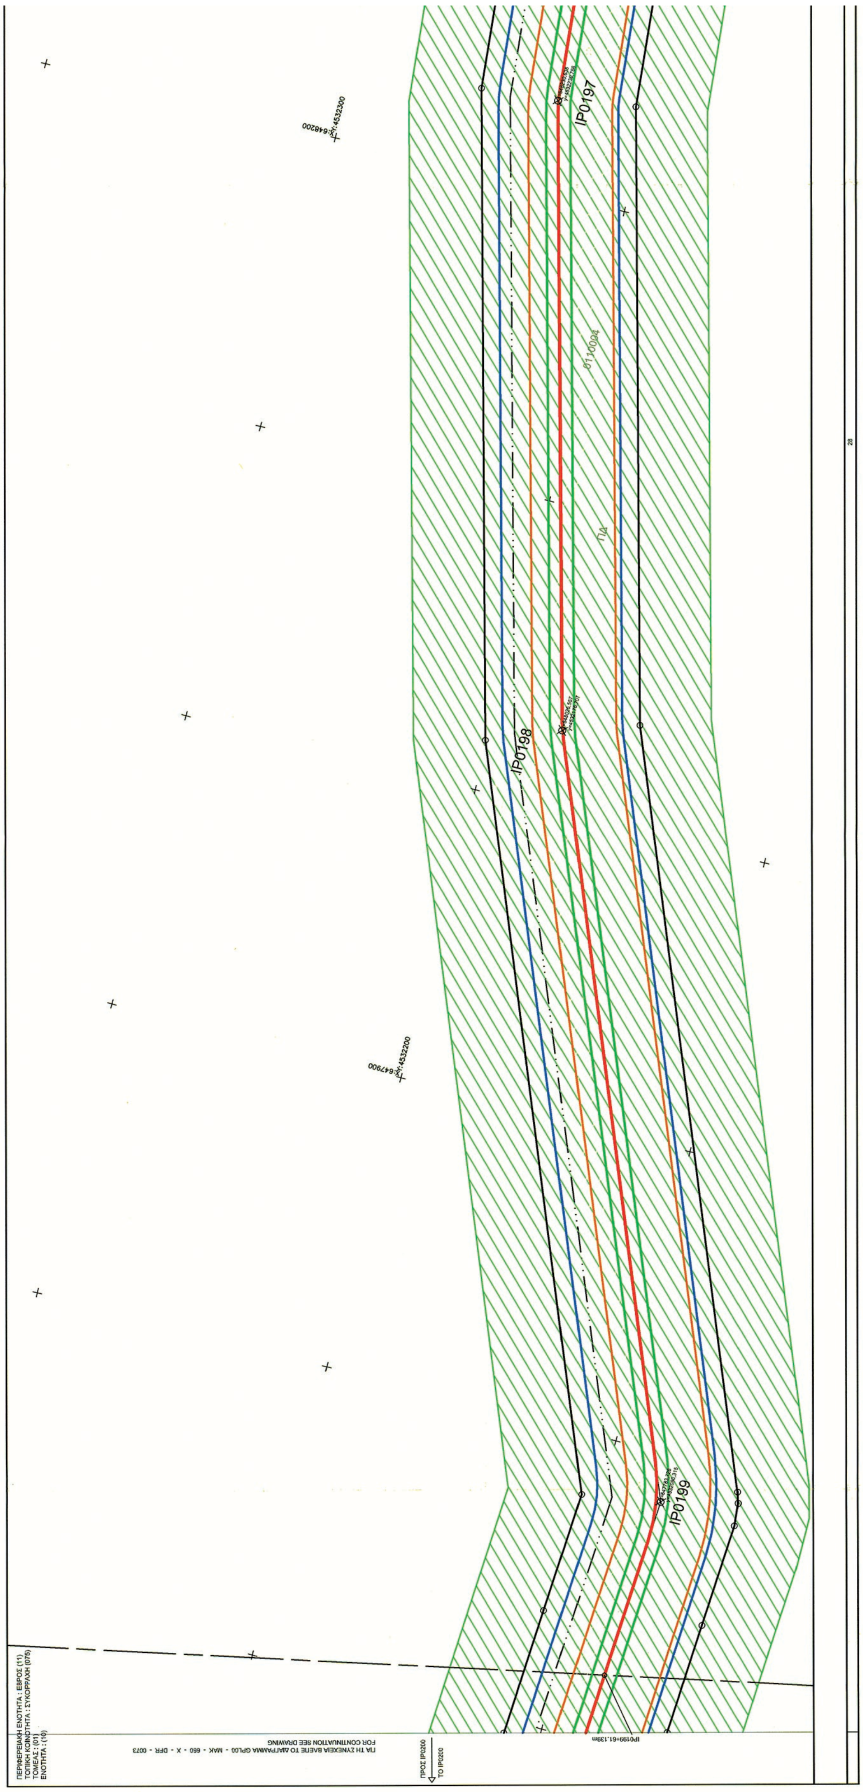
IP0197
IP0198
IP0199

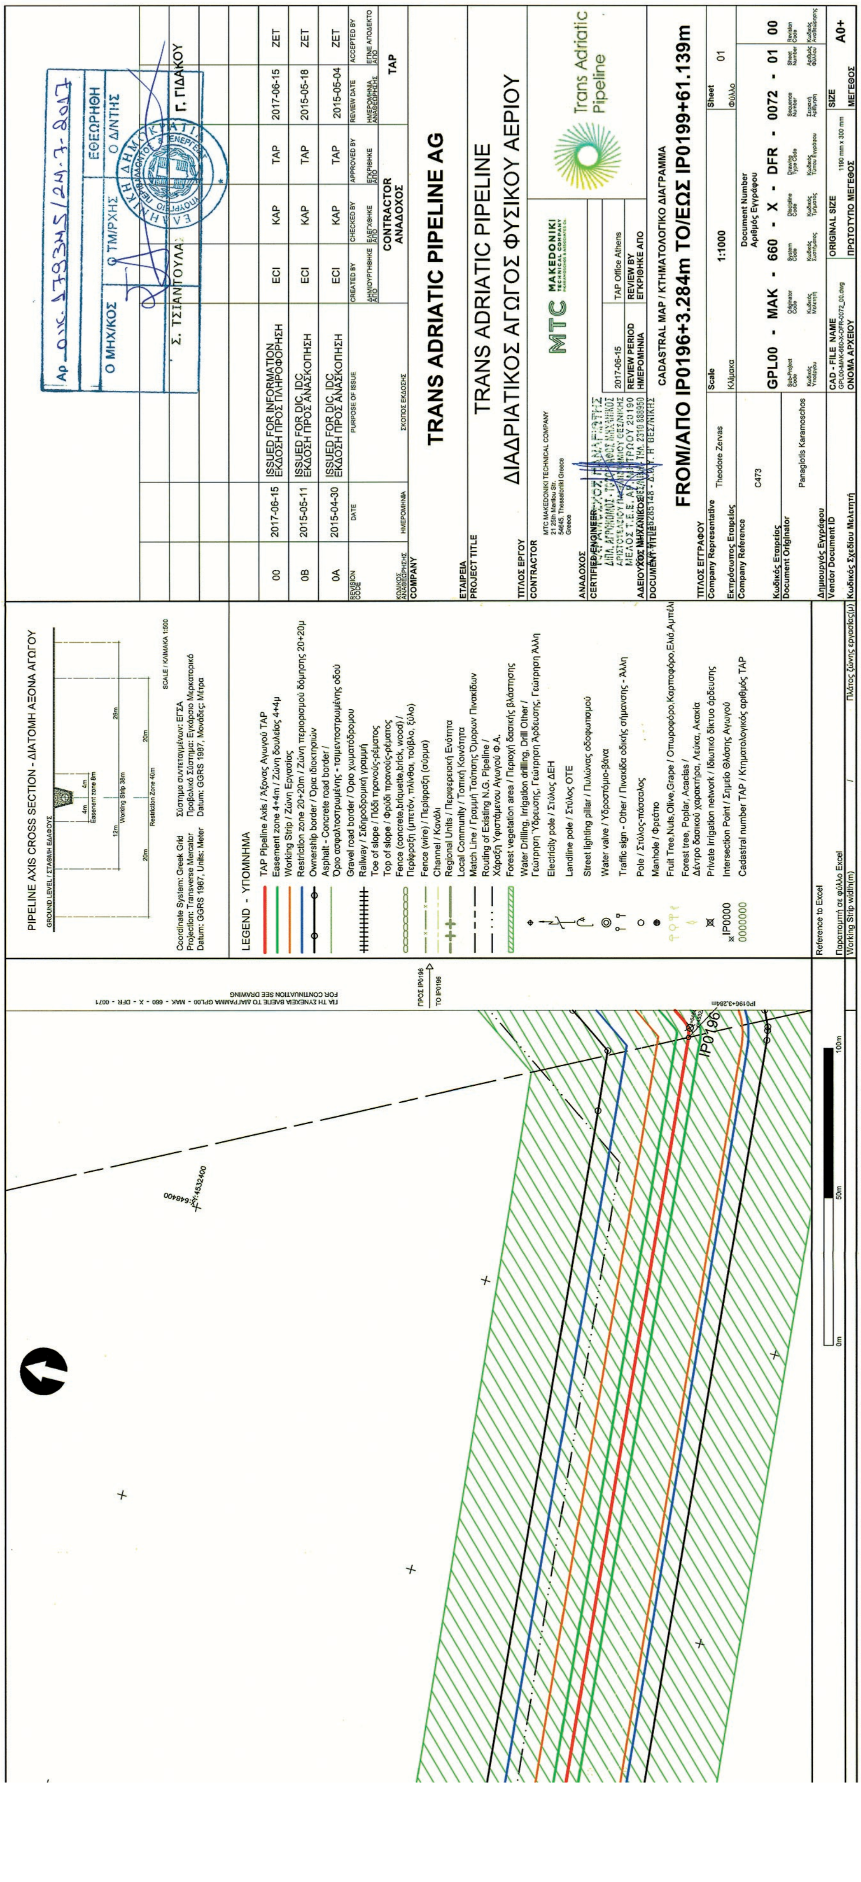
PIPELINE AXIS CROSS SECTION - ΔΙΑΤΟΜΗ ΑΞΟΝΑ ΑΓΩΓΟΥ
LEGEND - ΥΠΟΜΝΗΜΑ
TRANS ADRIATIC PIPELINE AG
TRANS ADRIATIC PIPELINE
ΔΙΑΔΡΙΑΤΙΚΟΣ ΑΓΩΓΟΣ ΦΥΣΙΚΟΥ ΑΕΡΙΟΥ
CADASTRAL MAP / ΚΤΗΜΑΤΟΛΟΓΙΚΟ ΔΙΑΓΡΑΜΜΑ
FROM/ΑΠΟ IP0196+3.284m TO/ΕΩΣ IP0199+61.139m
GPL00 - MAK - 660 - X - DFR - 0072 - 01 00
Scale 1:1000
Sheet 01
A0+

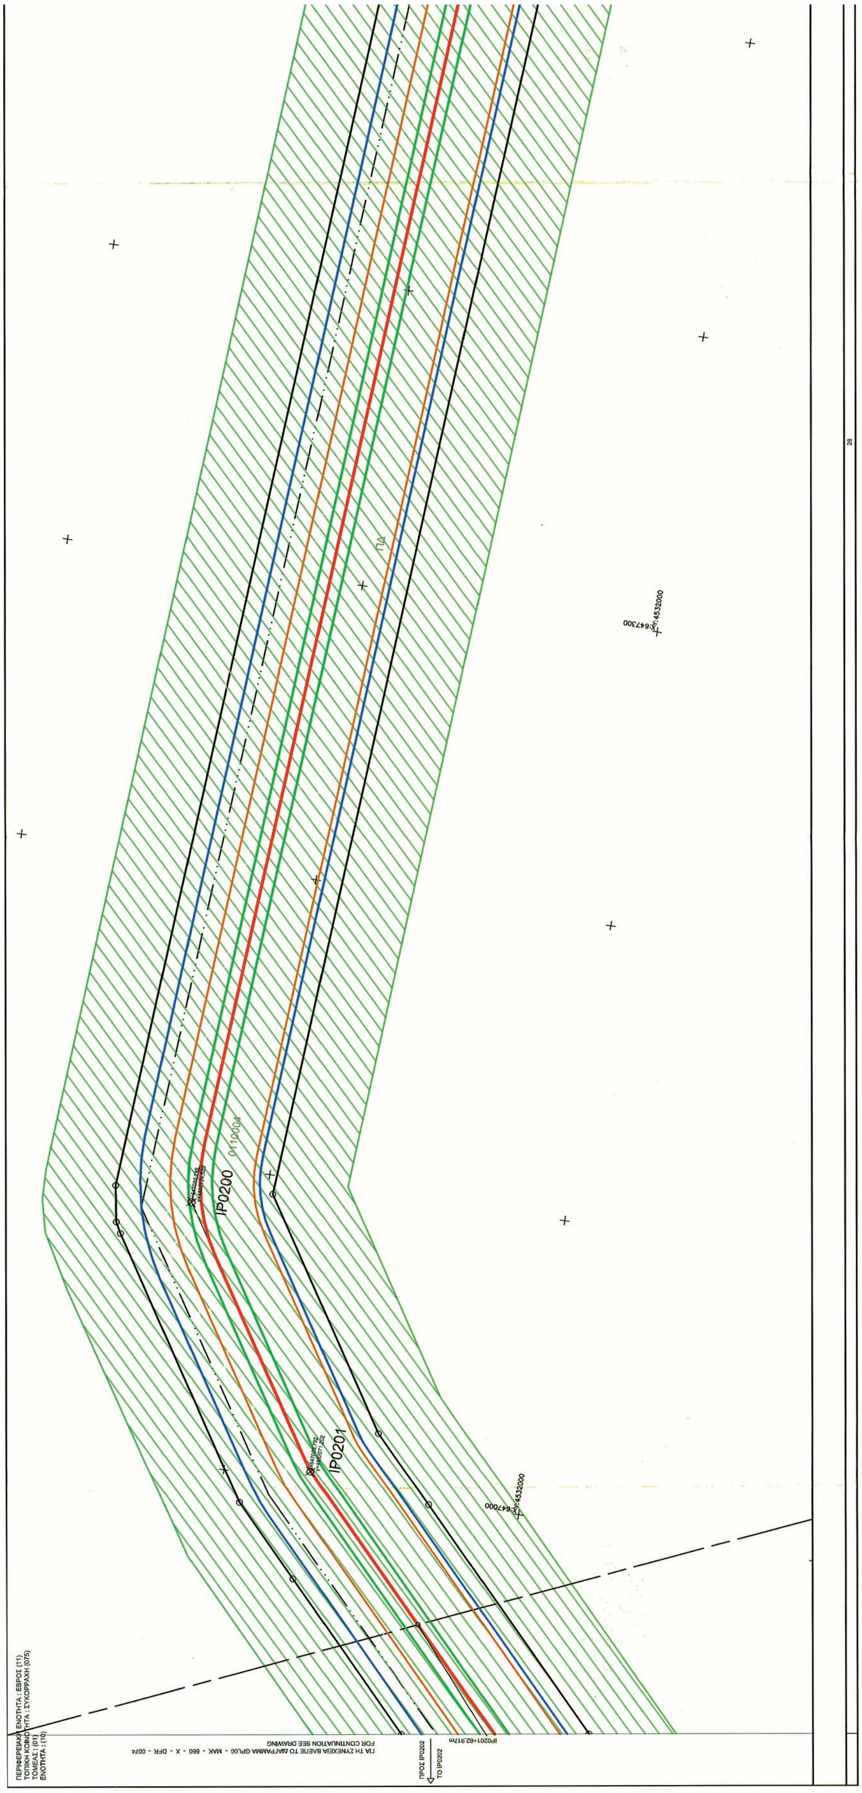

ΕΘΝΙΚΟ ΤΥΠΟΓΡΑΦΕΙΟ
Για τεχνικούς λόγους στο σχεδιάγραμμα, από το ηλεκτρονικό αρχείο, έγινε σμίκρυνση κατά ποσοστό 41%

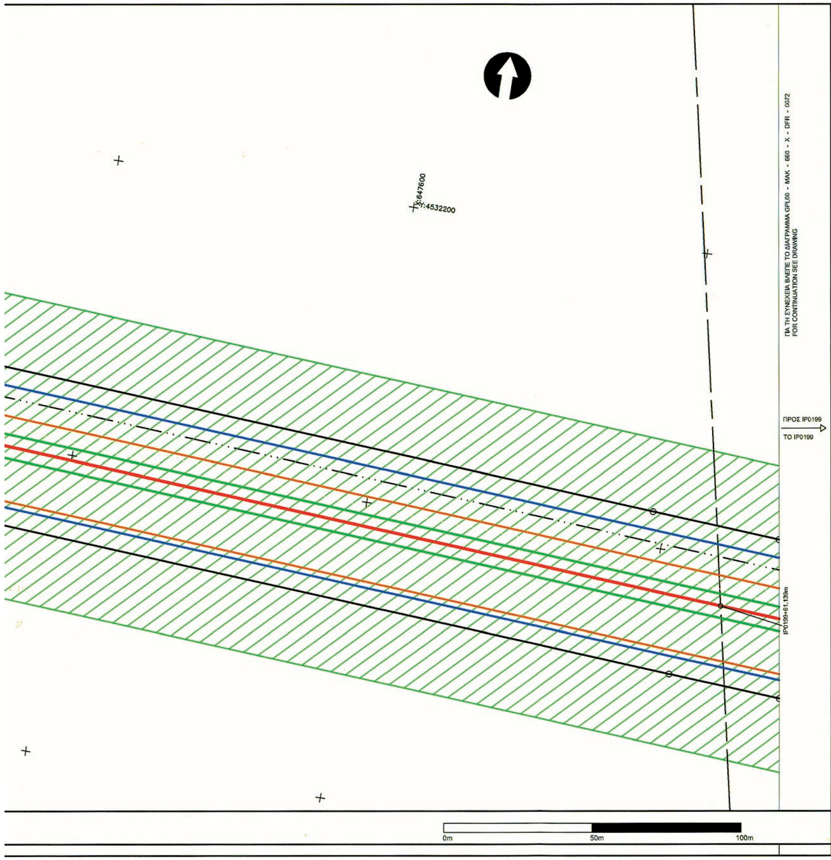

PIPELINE AXIS CROSS SECTION - ΔΙΑΤΟΜΗ ΑΞΟΝΑ ΑΓΩΓΟΥ

GROUND LEVEL / ΣΤΑΘΜΗ ΕΔΑΦΟΥΣ — 4m 4m Easement zone 8m — 12m 26m Working Strip 38m — 20m 20m Restriction Zone 40m

SCALE / ΚΛΙΜΑΚΑ 1:500

Coordinate System: Greek Grid / Σύστημα συντεταγμένων: ΕΓΣΑ
Projection: Transverse Mercator / Προβολικό Σύστημα: Εγκάρσιο Μερκατορικό
Datum: GGRS 1987, Units: Meter / Datum: GGRS 1987, Μονάδες: Μέτρα

LEGEND - ΥΠΟΜΝΗΜΑ

- TAP Pipeline Axis / Άξονας Αγωγού TAP
- Easement zone 4+4m / Ζώνη δουλείας 4+4μ
- Working Strip / Ζώνη Εργασίας
- Restriction zone 20+20m / Ζώνη περιορισμού δόμησης 20+20μ
- Ownership border / Όρια ιδιοκτησιών
- Asphalt - Concrete road border / Όριο ασφαλτοστρωμένης - τσιμεντοστρωμένης οδού
- Gravel road border / Όριο χωματόδρομου
- Railway / Σιδηροδρομική γραμμή
- Toe of slope / Πόδι πρανούς-ρέματος
- Top of slope / Φρύδι πρανούς-ρέματος
- Fence (concrete,briquette,brick, wood) / Περίφραξη (μπετόν, πλίνθοι, τούβλο, ξύλο)
- Fence (wire) / Περίφραξη (σύρμα)
- Channel / Κανάλι
- Regional Units / Περιφερειακή Ενότητα
- Local Community / Τοπική Κοινότητα
- Match Line / Γραμμή Ταύτισης Όμορων Πινακίδων
- Routing of Existing N.G. Pipeline / Χάραξη Υφιστάμενου Αγωγού Φ.Α.
- Forest vegetation area / Περιοχή δασικής βλάστησης
- Water Drilling, Irrigation drilling, Drill Other / Γεώτρηση Ύδρευσης, Γεώτρηση Άρδευσης, Γεώτρηση Άλλη
- Electricity pole / Στύλος ΔΕΗ
- Landline pole / Στύλος ΟΤΕ
- Street lighting pillar / Πυλώνας οδοφωτισμού
- Water valve / Υδροστόμιο-βάνα
- Traffic sign - Other / Πινακίδα οδικής σήμανσης - Άλλη
- Pole / Στύλος-πάσσαλος
- Manhole / Φρεάτιο
- Fruit Tree,Nuts,Olive,Grape / Οπωροφόρο,Καρποφόρο,Ελιά,Αμπέλι
- Forest tree, Poplar, Acacias / Δέντρο δασικού χαρακτήρα, Λεύκα, Ακακία
- Private irrigation network / Ιδιωτικό δίκτυο άρδευσης
- IP0000 Intersection Point / Σημείο Θλάσης Αγωγού
- 0000000 Cadastral number TAP / Κτηματολογικός αριθμός TAP

Reference to Excel
Παραπομπή σε φύλλο Excel
Working Strip width(m) / Πλάτος ζώνης εργασίας(μ)

Αρ. ΟΙΚ. 173345 / 24-7-2017
ΕΘΕΩΡΗΘΗ
Ο ΜΗΧ/ΚΟΣ — Ο ΤΜ/ΡΧΗΣ — Ο Δ/ΝΤΗΣ
Σ. ΤΣΙΑΝΤΟΥΛΑΣ — Γ. ΓΙΔΑΚΟΥ

REVISION CODE / ΚΩΔΙΚΟΣ ΑΝΑΘΕΩΡΗΣΗΣ	DATE / ΗΜΕΡΟΜΗΝΙΑ	PURPOSE OF ISSUE / ΣΚΟΠΟΣ ΕΚΔΟΣΗΣ	CREATED BY / ΔΗΜΙΟΥΡΓΗΘΗΚΕ ΑΠΟ	CHECKED BY / ΕΛΕΓΧΘΗΚΕ ΑΠΟ	APPROVED BY / ΕΓΚΡΙΘΗΚΕ ΑΠΟ	REVIEW DATE / ΗΜΕΡΟΜΗΝΙΑ ΑΝΑΘΕΩΡΗΣΗΣ	ACCEPTED BY / ΕΓΙΝΕ ΑΠΟΔΕΚΤΟ ΑΠΟ
00	2017-06-15	ISSUED FOR INFORMATION ΕΚΔΟΣΗ ΠΡΟΣ ΠΛΗΡΟΦΟΡΗΣΗ	ECI	KAP	TAP	2017-06-15	ZET
0B	2015-05-11	ISSUED FOR DIC, IDC ΕΚΔΟΣΗ ΠΡΟΣ ΑΝΑΣΚΟΠΗΣΗ	ECI	KAP	TAP	2015-05-18	ZET
0A	2015-04-30	ISSUED FOR DIC, IDC ΕΚΔΟΣΗ ΠΡΟΣ ΑΝΑΣΚΟΠΗΣΗ	ECI	KAP	TAP	2015-05-04	ZET
			CONTRACTOR ΑΝΑΔΟΧΟΣ			TAP	

COMPANY / ΕΤΑΙΡΕΙΑ: **TRANS ADRIATIC PIPELINE AG**

PROJECT TITLE / ΤΙΤΛΟΣ ΕΡΓΟΥ: TRANS ADRIATIC PIPELINE — ΔΙΑΔΡΙΑΤΙΚΟΣ ΑΓΩΓΟΣ ΦΥΣΙΚΟΥ ΑΕΡΙΟΥ

CONTRACTOR / ΑΝΑΔΟΧΟΣ: MTC MAKEDONIKI TECHNICAL COMPANY, 21 25th Martiou Str., 54645, Thessaloniki Greece, Greece — MTC MAKEDONIKI TECHNICAL COMPANY — Trans Adriatic Pipeline

CERTIFIED ENGINEER / ΑΔΕΙΟΥΧΟΣ ΜΗΧΑΝΙΚΟΣ: ΔΗΜ. ΑΓΡΟΝΟΜΟΣ - ΤΟΠΟΓΡΑΦΟΣ ΜΗΧΑΝΙΚΟΣ, ΑΡΙΣΤΟΤΕΛΕΙΟΥ ΠΑΝΕΠΙΣΤΗΜΙΟΥ ΘΕΣ/ΝΙΚΗΣ, ΜΕΛΟΣ Τ.Ε.Ε. ΑΡ. ΜΗΤΡΩΟΥ 20190, 25ης ΜΑΡΤΙΟΥ 21 - ΘΕΣ/ΝΙΚΗ, ΤΗΛ. 2310 888950


REVIEW PERIOD / ΗΜΕΡΟΜΗΝΙΑ: 2017-06-15 — REVIEW BY / ΕΓΚΡΙΘΗΚΕ ΑΠΟ: TAP Office Athens


DOCUMENT TITLE / ΤΙΤΛΟΣ ΕΓΓΡΑΦΟΥ: CADASTRAL MAP / ΚΤΗΜΑΤΟΛΟΓΙΚΟ ΔΙΑΓΡΑΜΜΑ
FROM/ΑΠΟ IP0199+61.139m TO/ΕΩΣ IP0201+62.917m

Company Representative / Εκπρόσωπος Εταιρείας	Theodore Zervas	Scale / Κλίμακα	1:1000	Sheet / Φύλλο	01
Company Reference / Κωδικός Εταιρείας	C473	Document Number / Αριθμός Εγγράφου	GPL00 - MAK - 660 - X - DFR - 0073 - 01		00
Document Originator / Δημιουργός Εγγράφου	Panagiotis Karamoschos		Sub-Project Code / Originator Code / System Code / Discipline Code / Drawing Type Code / Sequence Number / Sheet Number		Revision Code
Vendor Document ID / Κωδικός Σχεδίου Μελετητή		CAD - FILE NAME / ΟΝΟΜΑ ΑΡΧΕΙΟΥ: GPL00-MAK-660-X-DFR-0073_00.dwg	ORIGINAL SIZE / ΠΡΩΤΟΤΥΠΟ ΜΕΓΕΘΟΣ: 1190 mm x 300 mm	SIZE / ΜΕΓΕΘΟΣ	A0+





ΕΘΝΙΚΟ ΤΥΠΟΓΡΑΦΕΙΟ
Για τεχνικούς λόγους στο σχεδιάγραμμα, από το ηλεκτρονικό αρχείο, έγινε σμίκρυνση κατά ποσοστό 41%

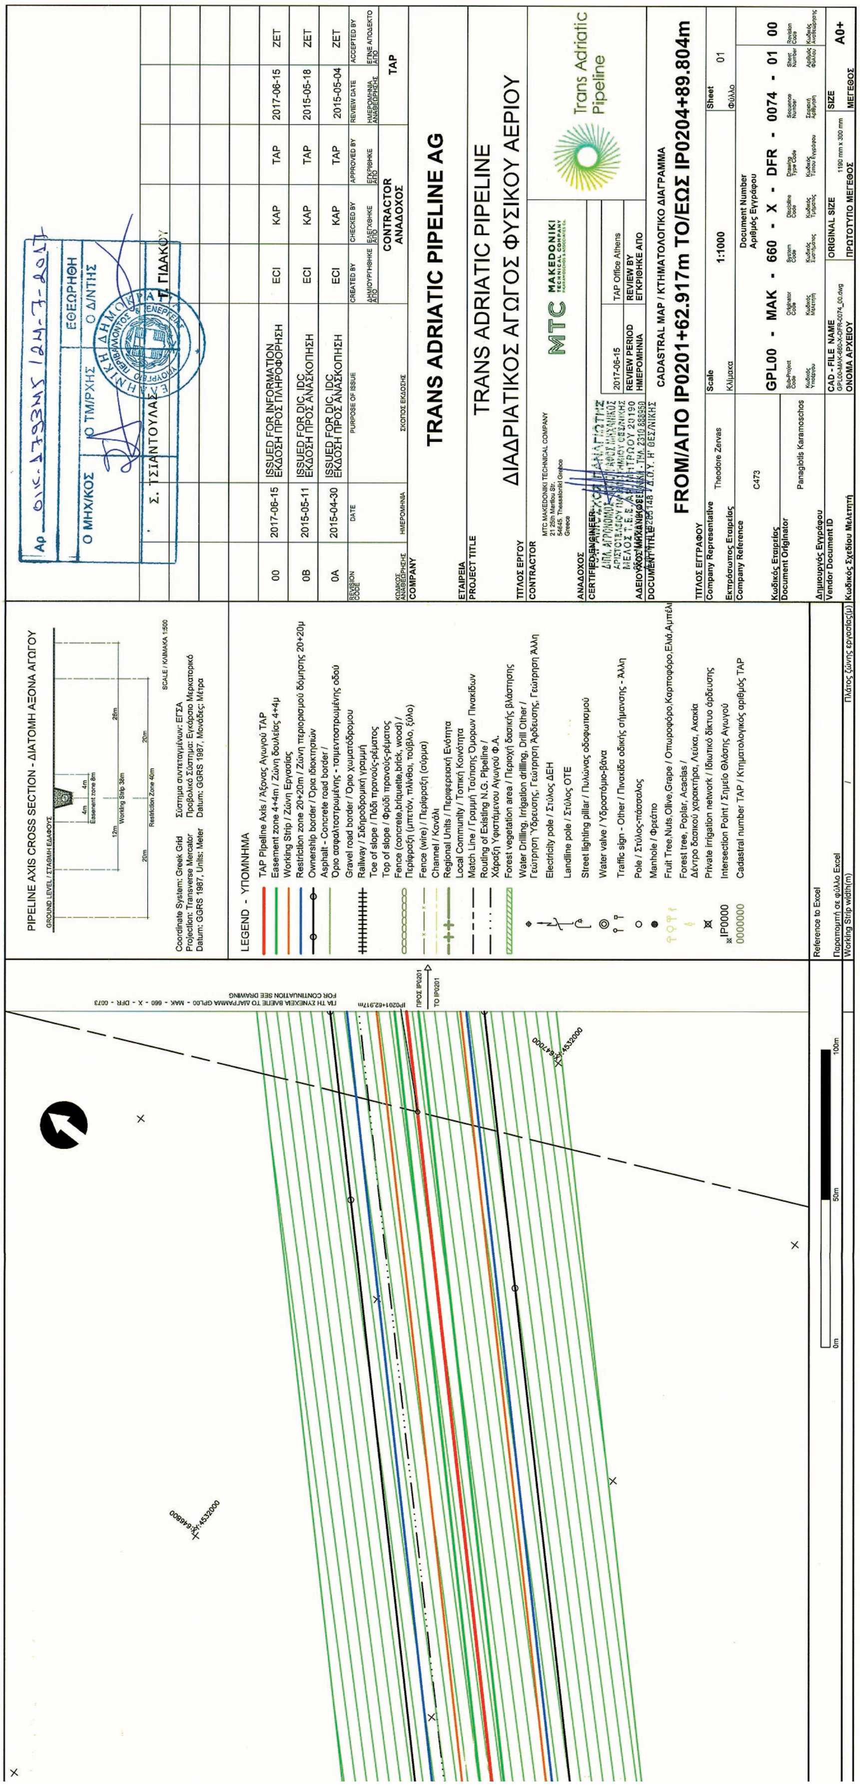
PIPELINE AXIS CROSS SECTION - ΔΙΑΤΟΜΗ ΑΞΟΝΑ ΑΓΩΓΟΥ
LEGEND - ΥΠΟΜΝΗΜΑ
TRANS ADRIATIC PIPELINE AG
TRANS ADRIATIC PIPELINE
ΔΙΑΔΡΙΑΤΙΚΟΣ ΑΓΩΓΟΣ ΦΥΣΙΚΟΥ ΑΕΡΙΟΥ
CADASTRAL MAP / ΚΤΗΜΑΤΟΛΟΓΙΚΟ ΔΙΑΓΡΑΜΜΑ
FROM/ΑΠΟ IP0201+62.917m TO/ΕΩΣ IP0204+89.804m
GPL00 - MAK - 660 - X - DFR - 0074 - 01 00

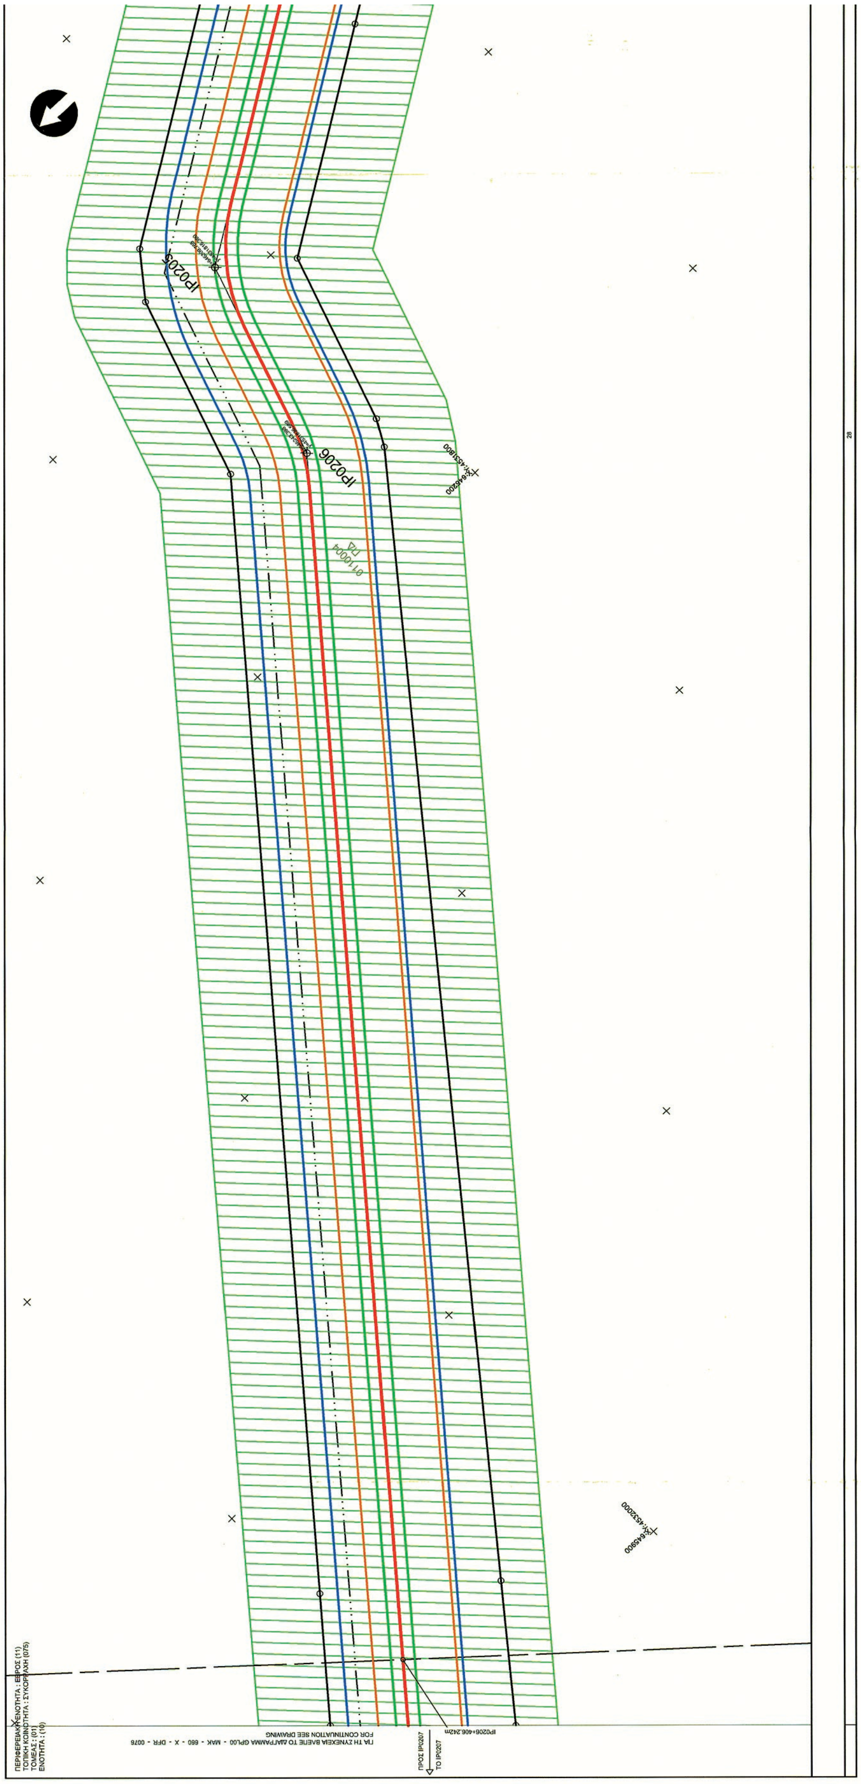



ΕΘΝΙΚΟ ΤΥΠΟΓΡΑΦΕΙΟ
Για τεχνικούς λόγους στο σχεδιάγραμμα, από το ηλεκτρονικό αρχείο, έγινε σμίκρυνση κατά ποσοστό 41%

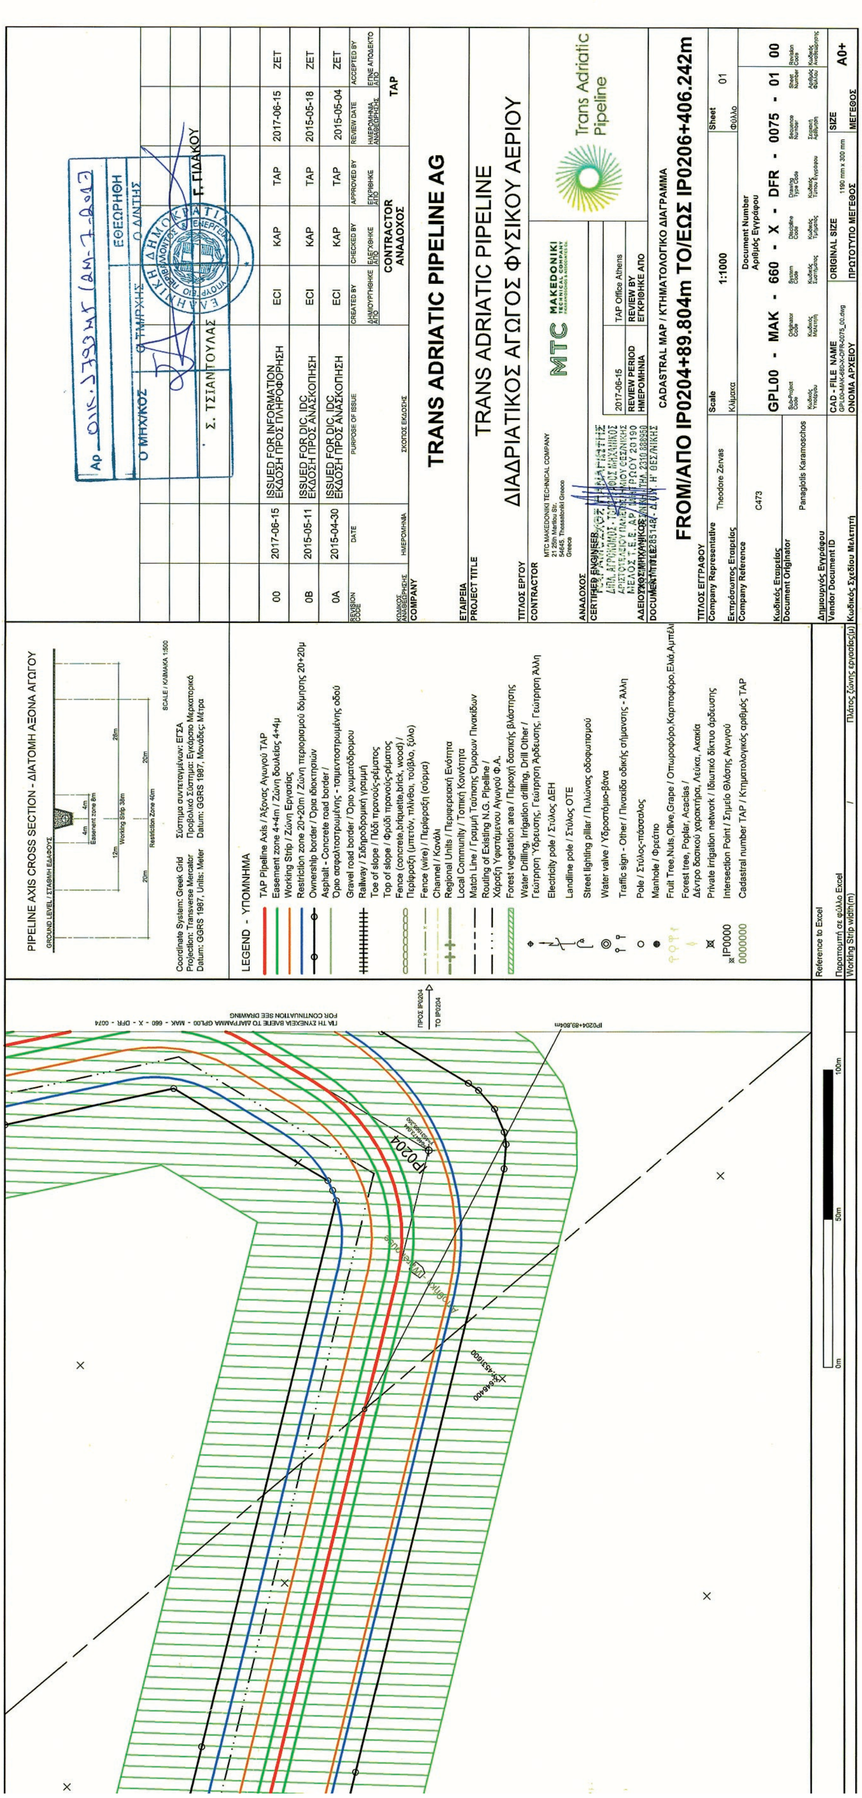
PIPELINE AXIS CROSS SECTION - ΔΙΑΤΟΜΗ ΑΞΟΝΑ ΑΓΩΓΟΥ
LEGEND - ΥΠΟΜΝΗΜΑ
TRANS ADRIATIC PIPELINE AG
TRANS ADRIATIC PIPELINE
ΔΙΑΔΡΙΑΤΙΚΟΣ ΑΓΩΓΟΣ ΦΥΣΙΚΟΥ ΑΕΡΙΟΥ
Trans Adriatic Pipeline
CADASTRAL MAP / ΚΤΗΜΑΤΟΛΟΓΙΚΟ ΔΙΑΓΡΑΜΜΑ
FROM/ΑΠΟ IP0204+89.804m TO/ΕΩΣ IP0206+406.242m
GPL00 - MAK - 660 - X - DFR - 0075 - 01 00
1:1000
A0+
IP0204

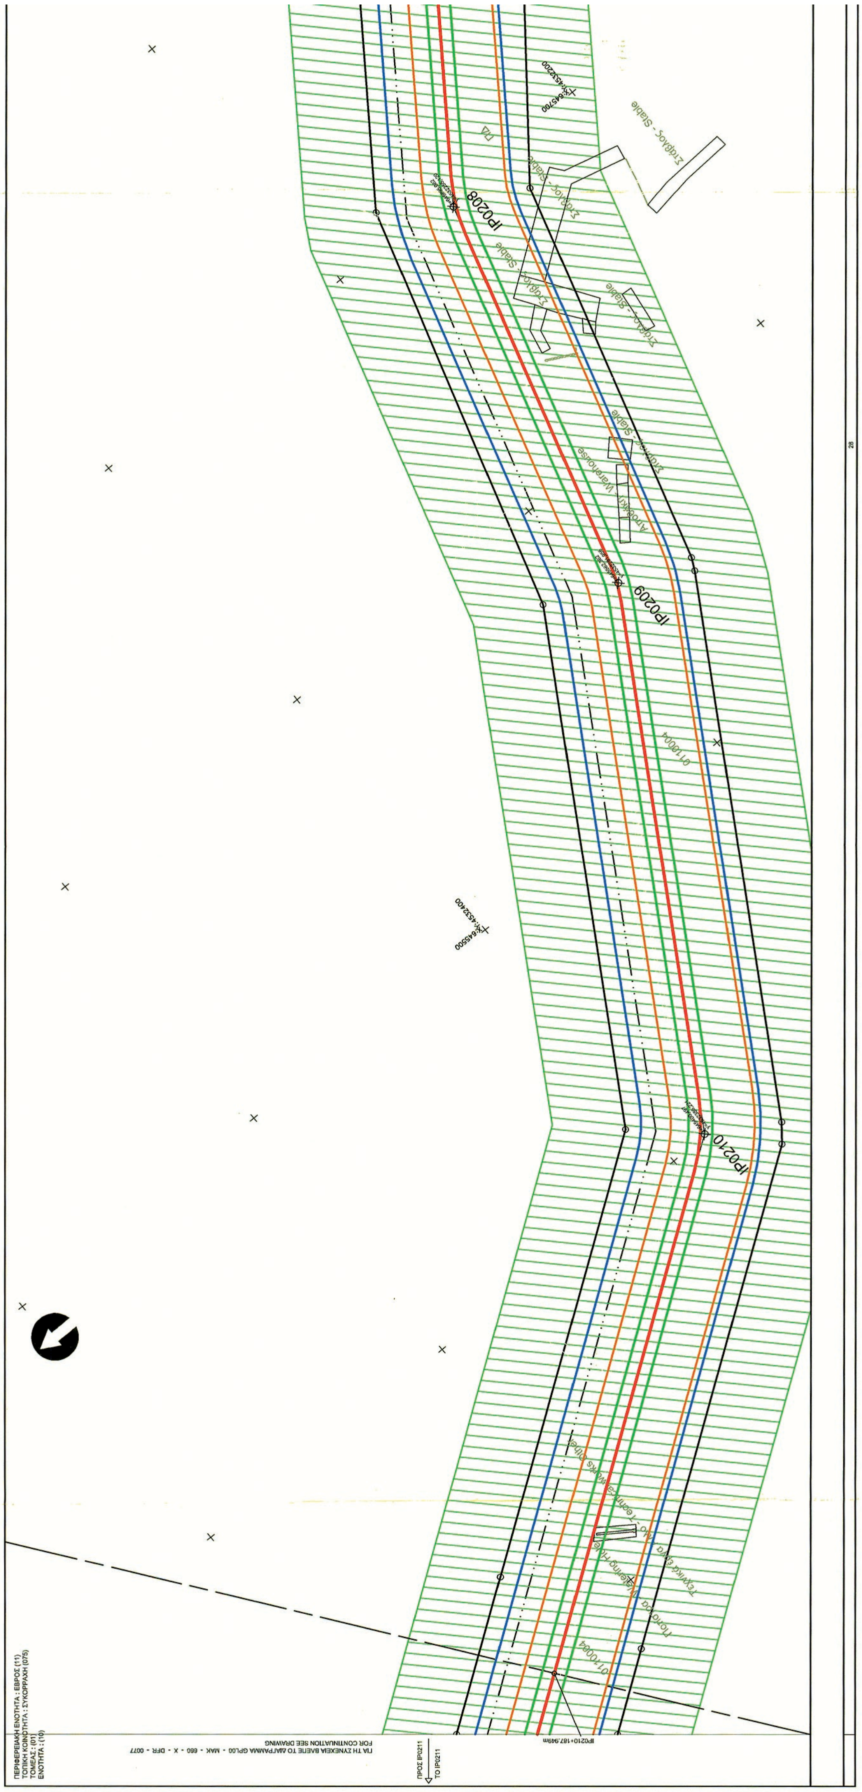


ΕΘΝΙΚΟ ΤΥΠΟΓΡΑΦΕΙΟ
Για τεχνικούς λόγους στο σχεδιάγραμμα, από το ηλεκτρονικό αρχείο, έγινε σμίκρυνση κατά ποσοστό 41%

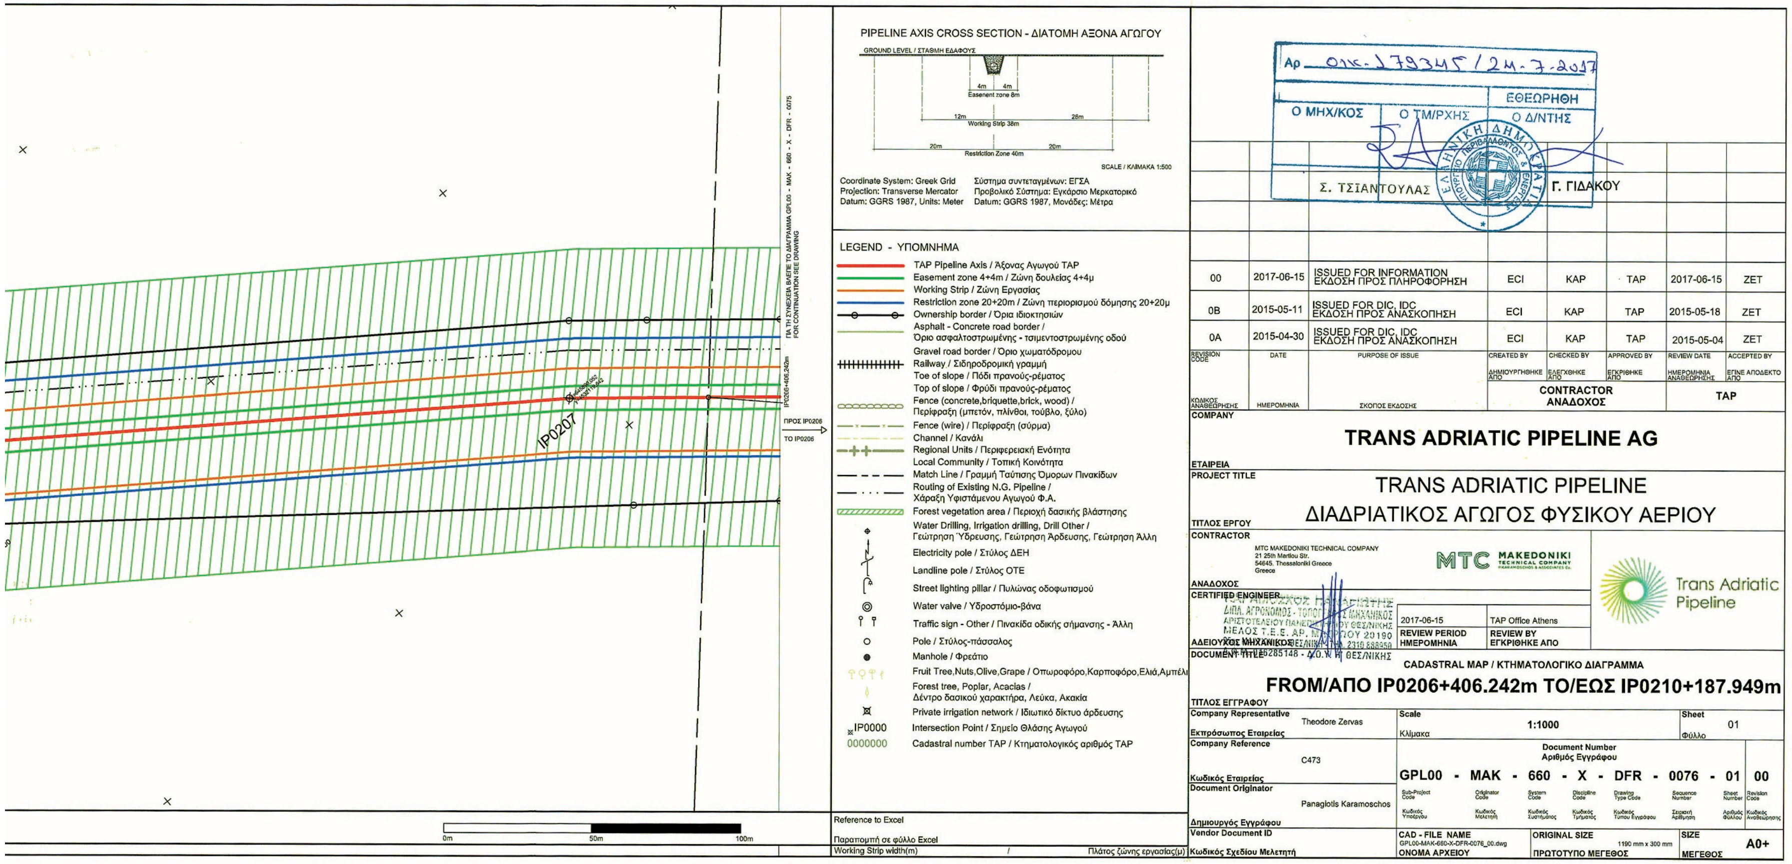
PIPELINE AXIS CROSS SECTION - ΔΙΑΤΟΜΗ ΑΞΟΝΑ ΑΓΩΓΟΥ
SCALE / ΚΛΙΜΑΚΑ 1:500
Coordinate System: Greek Grid
Projection: Transverse Mercator
Datum: GGRS 1987, Units: Meter
Σύστημα συντεταγμένων: ΕΓΣΑ
Προβολικό Σύστημα: Εγκάρσιο Μερκατορικό
Datum: GGRS 1987, Μονάδες: Μέτρα
LEGEND - ΥΠΟΜΝΗΜΑ
TAP Pipeline Axis / Άξονας Αγωγού TAP
Easement zone 4+4m / Ζώνη δουλείας 4+4μ
Working Strip / Ζώνη Εργασίας
Restriction zone 20+20m / Ζώνη περιορισμού δόμησης 20+20μ
Ownership border / Όρια ιδιοκτησιών
Asphalt - Concrete road border / Όριο ασφαλτοστρωμένης - τσιμεντοστρωμένης οδού
Gravel road border / Όριο χωματόδρομου
Railway / Σιδηροδρομική γραμμή
Toe of slope / Πόδι πρανούς-ρέματος
Top of slope / Φρύδι πρανούς-ρέματος
Fence (concrete,briquette,brick, wood) / Περίφραξη (μπετόν, πλίνθοι, τούβλο, ξύλο)
Fence (wire) / Περίφραξη (σύρμα)
Channel / Κανάλι
Regional Units / Περιφερειακή Ενότητα
Local Community / Τοπική Κοινότητα
Match Line / Γραμμή Ταύτισης Όμορων Πινακίδων
Routing of Existing N.G. Pipeline / Χάραξη Υφιστάμενου Αγωγού Φ.Α.
Forest vegetation area / Περιοχή δασικής βλάστησης
Water Drilling, Irrigation drilling, Drill Other / Γεώτρηση Ύδρευσης, Γεώτρηση Άρδευσης, Γεώτρηση Άλλη
Electricity pole / Στύλος ΔΕΗ
Landline pole / Στύλος ΟΤΕ
Street lighting pillar / Πυλώνας οδοφωτισμού
Water valve / Υδροστόμιο-βάνα
Traffic sign - Other / Πινακίδα οδικής σήμανσης - Άλλη
Pole / Στύλος-πάσσαλος
Manhole / Φρεάτιο
Fruit Tree,Nuts,Olive,Grape / Οπωροφόρο,Καρποφόρο,Ελιά,Αμπέλι
Forest tree, Poplar, Acacias / Δέντρο δασικού χαρακτήρα, Λεύκα, Ακακία
Private irrigation network / Ιδιωτικό δίκτυο άρδευσης
IP0000 Intersection Point / Σημείο Θλάσης Αγωγού
0000000 Cadastral number TAP / Κτηματολογικός αριθμός TAP
IP0207
ΠΡΟΣ IP0206
TO IP0206
Reference to Excel
Παραπομπή σε φύλλο Excel
Working Strip width(m)
Πλάτος ζώνης εργασίας(μ)
0m 50m 100m
Αρ. 01Κ-179345/24-7-2017
Ο ΜΗΧ/ΚΟΣ Ο ΤΜ/ΡΧΗΣ ΕΘΕΩΡΗΘΗ Ο Δ/ΝΤΗΣ
Σ. ΤΣΙΑΝΤΟΥΛΑΣ Γ. ΓΙΔΑΚΟΥ
00 2017-06-15 ISSUED FOR INFORMATION ΕΚΔΟΣΗ ΠΡΟΣ ΠΛΗΡΟΦΟΡΗΣΗ ECI KAP TAP 2017-06-15 ZET
0B 2015-05-11 ISSUED FOR DIC, IDC ΕΚΔΟΣΗ ΠΡΟΣ ΑΝΑΣΚΟΠΗΣΗ ECI KAP TAP 2015-05-18 ZET
0A 2015-04-30 ISSUED FOR DIC, IDC ΕΚΔΟΣΗ ΠΡΟΣ ΑΝΑΣΚΟΠΗΣΗ ECI KAP TAP 2015-05-04 ZET
CONTRACTOR ΑΝΑΔΟΧΟΣ
TAP
TRANS ADRIATIC PIPELINE AG
TRANS ADRIATIC PIPELINE
ΔΙΑΔΡΙΑΤΙΚΟΣ ΑΓΩΓΟΣ ΦΥΣΙΚΟΥ ΑΕΡΙΟΥ
MTC MAKEDONIKI TECHNICAL COMPANY
Trans Adriatic Pipeline
2017-06-15
TAP Office Athens
CADASTRAL MAP / ΚΤΗΜΑΤΟΛΟΓΙΚΟ ΔΙΑΓΡΑΜΜΑ
FROM/ΑΠΟ IP0206+406.242m TO/ΕΩΣ IP0210+187.949m
Theodore Zervas
Scale 1:1000
Sheet 01
C473
GPL00 - MAK - 660 - X - DFR - 0076 - 01 00
Panagiotis Karamoschos
ORIGINAL SIZE 1190 mm x 300 mm
SIZE A0+

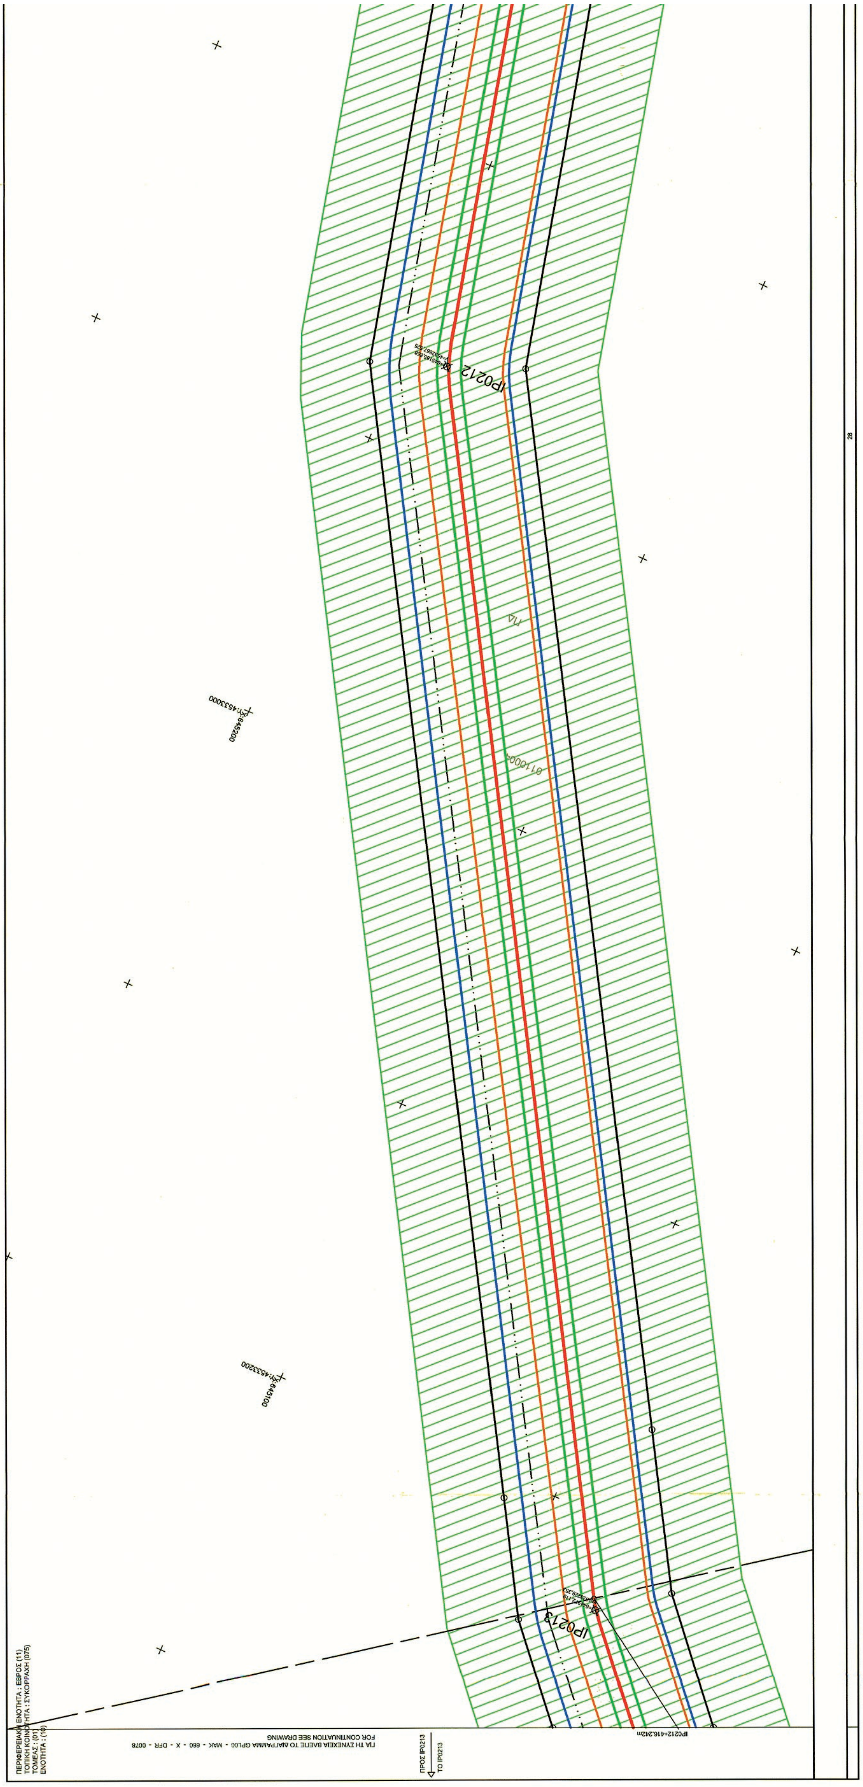


ΕΘΝΙΚΟ ΤΥΠΟΓΡΑΦΕΙΟ
Για τεχνικούς λόγους στο σχεδιάγραμμα, από το ηλεκτρονικό αρχείο, έγινε σμίκρυνση κατά ποσοστό 41%

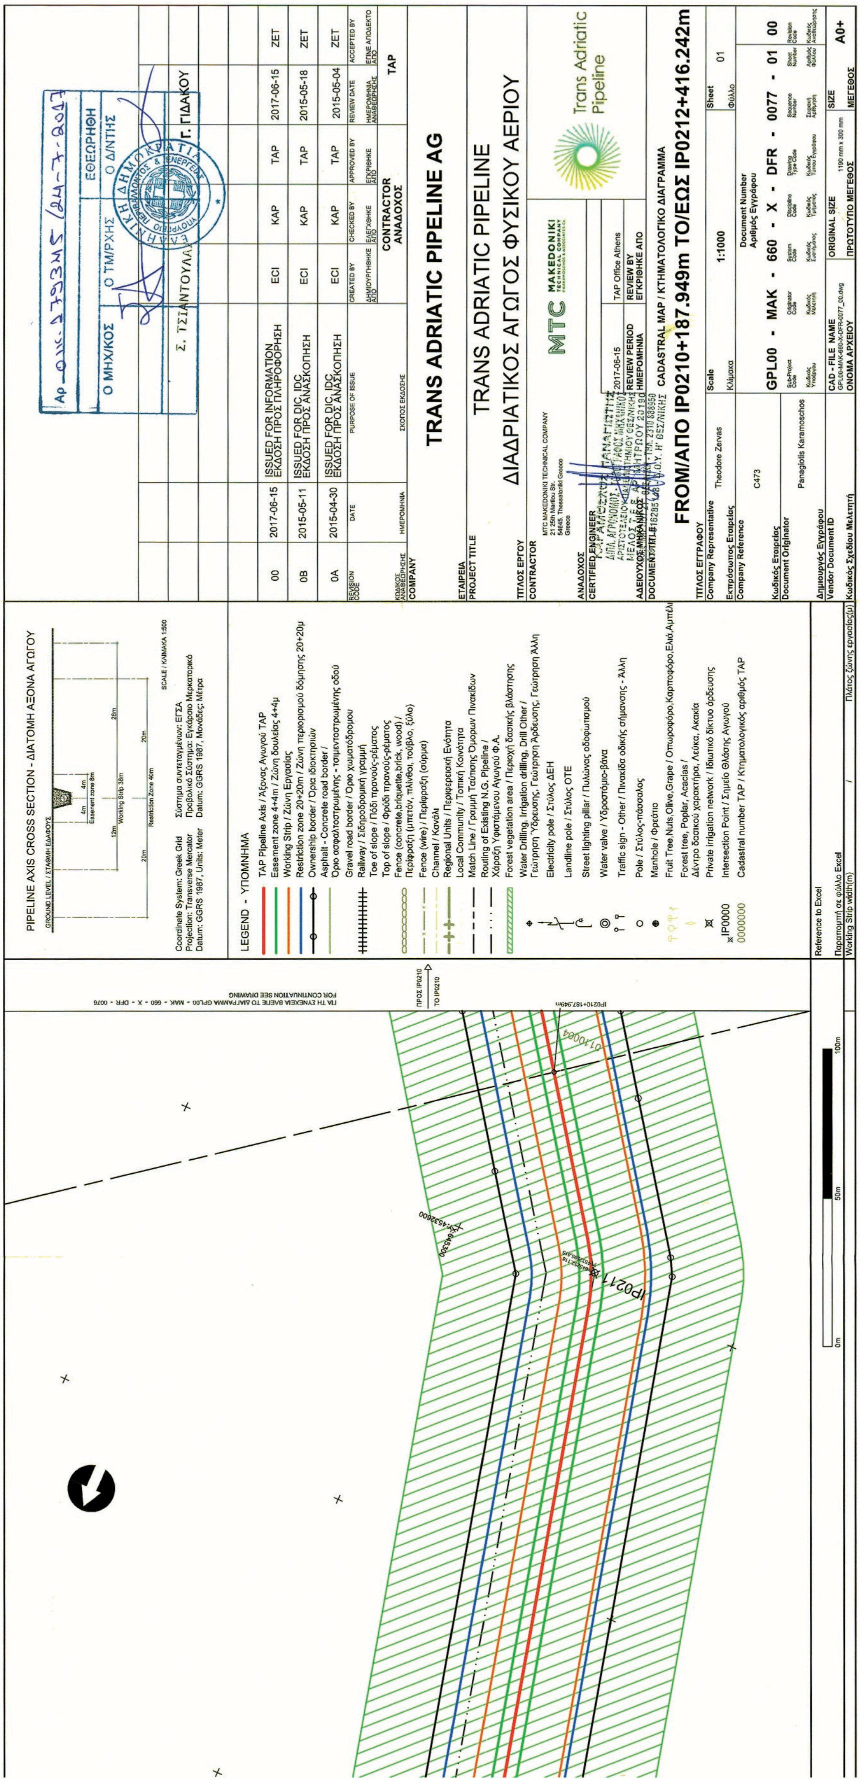

PIPELINE AXIS CROSS SECTION - ΔΙΑΤΟΜΗ ΑΞΟΝΑ ΑΓΩΓΟΥ
Coordinate System: Greek Grid
Projection: Transverse Mercator
Datum: GGRS 1987, Units: Meter
Σύστημα συντεταγμένων: ΕΓΣΑ
Προβολικό Σύστημα: Εγκάρσιο Μερκατορικό
Datum: GGRS 1987, Μονάδες: Μέτρα
LEGEND - ΥΠΟΜΝΗΜΑ
TAP Pipeline Axis / Άξονας Αγωγού TAP
Easement zone 4+4m / Ζώνη δουλείας 4+4μ
Working Strip / Ζώνη Εργασίας
Restriction zone 20+20m / Ζώνη περιορισμού δόμησης 20+20μ
Ownership border / Όρια ιδιοκτησιών
Forest vegetation area / Περιοχή δασικής βλάστησης
Electricity pole / Στύλος ΔΕΗ
Landline pole / Στύλος ΟΤΕ
Manhole / Φρεάτιο
Intersection Point / Σημείο Θλάσης Αγωγού
Cadastral number TAP / Κτηματολογικός αριθμός TAP
ISSUED FOR INFORMATION
ΕΚΔΟΣΗ ΠΡΟΣ ΠΛΗΡΟΦΟΡΗΣΗ
2017-06-15
ISSUED FOR DIC, IDC
ΕΚΔΟΣΗ ΠΡΟΣ ΑΝΑΣΚΟΠΗΣΗ
2015-05-11
2015-04-30
TRANS ADRIATIC PIPELINE AG
TRANS ADRIATIC PIPELINE
ΔΙΑΔΡΙΑΤΙΚΟΣ ΑΓΩΓΟΣ ΦΥΣΙΚΟΥ ΑΕΡΙΟΥ
MTC MAKEDONIKI TECHNICAL COMPANY
Trans Adriatic Pipeline
CADASTRAL MAP / ΚΤΗΜΑΤΟΛΟΓΙΚΟ ΔΙΑΓΡΑΜΜΑ
FROM/ΑΠΟ IP0210+187.949m TO/ΕΩΣ IP0212+416.242m
1:1000
GPL00 - MAK - 660 - X - DFR - 0077 - 01 00
A0+
Ο ΜΗΧ/ΚΟΣ
Ο ΤΜ/ΡΧΗΣ
Ο Δ/ΝΤΗΣ
ΕΘΕΩΡΗΘΗ
Σ. ΤΣΙΑΝΤΟΥΛΑΣ
Γ. ΓΙΔΑΚΟΥ




ΕΘΝΙΚΟ ΤΥΠΟΓΡΑΦΕΙΟ
Για τεχνικούς λόγους στο σχεδιάγραμμα, από το ηλεκτρονικό αρχείο, έγινε σμίκρυνση κατά ποσοστό 41%

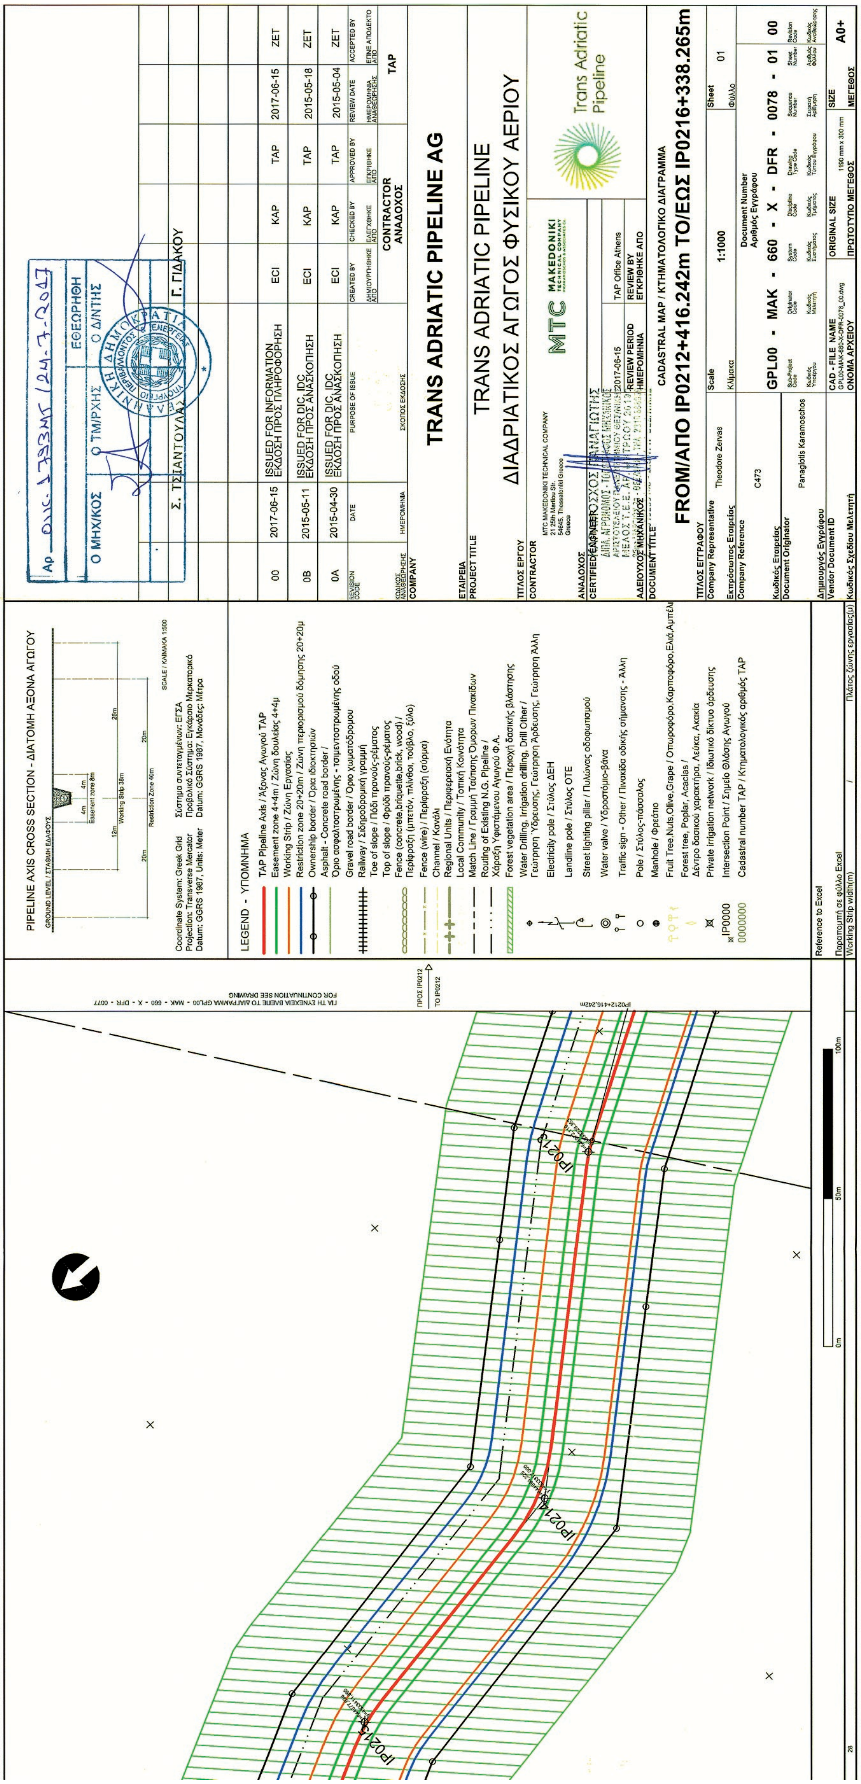


PIPELINE AXIS CROSS SECTION - ΔΙΑΤΟΜΗ ΑΞΟΝΑ ΑΓΩΓΟΥ
Coordinate System: Greek Grid
Projection: Transverse Mercator
Datum: GGRS 1987, Units: Meter
Σύστημα συντεταγμένων: ΕΓΣΑ
Προβολικό Σύστημα: Εγκάρσιο Μερκατορικό
Datum: GGRS 1987, Μονάδες: Μέτρα
LEGEND - ΥΠΟΜΝΗΜΑ
TAP Pipeline Axis / Άξονας Αγωγού TAP
Easement zone 4+4m / Ζώνη δουλείας 4+4μ
Working Strip / Ζώνη Εργασίας
Restriction zone 20+20m / Ζώνη περιορισμού δόμησης 20+20μ
Ownership border / Όρια ιδιοκτησιών
Asphalt - Concrete road border / Όριο ασφαλτοστρωμένης - τσιμεντοστρωμένης οδού
Gravel road border / Όριο χωματόδρομου
Railway / Σιδηροδρομική γραμμή
Toe of slope / Πόδι πρανούς-ρέματος
Top of slope / Φρύδι πρανούς-ρέματος
Fence (concrete,briquette,brick, wood) / Περίφραξη (μπετόν, πλίνθοι, τούβλο, ξύλο)
Fence (wire) / Περίφραξη (σύρμα)
Channel / Κανάλι
Regional Units / Περιφερειακή Ενότητα
Local Community / Τοπική Κοινότητα
Match Line / Γραμμή Ταύτισης Ορίων Πινακίδων
Routing of Existing N.G. Pipeline / Χάραξη Υφιστάμενου Αγωγού Φ.Α.
Forest vegetation area / Περιοχή δασικής βλάστησης
Electricity pole / Στύλος ΔΕΗ
Landline pole / Στύλος ΟΤΕ
Street lighting pillar / Πυλώνας οδοφωτισμού
Water valve / Υδροστόμιο-βάνα
Traffic sign - Other / Πινακίδα οδικής σήμανσης - Άλλη
Pole / Στύλος-πάσσαλος
Manhole / Φρεάτιο
Forest tree, Poplar, Acacias / Δέντρο δασικού χαρακτήρα, Λεύκα, Ακακία
Private irrigation network / Ιδιωτικό δίκτυο άρδευσης
Intersection Point / Σημείο Θλάσης Αγωγού
Cadastral number TAP / Κτηματολογικός αριθμός TAP
ΠΡΟΣ IP0212
TO IP0212
ΓΙΑ ΤΗ ΣΥΝΕΧΕΙΑ ΒΛΕΠΕ ΤΟ ΔΙΑΓΡΑΜΜΑ GPL00 - MAK - 660 - X - DFR - 0077
FOR CONTINUATION SEE DRAWING
IP0213
IP0214
IP0215
Ο ΜΗΧ/ΚΟΣ
Ο ΤΜ/ΡΧΗΣ
Ο Δ/ΝΤΗΣ
ΕΘΕΩΡΗΘΗ
Σ. ΤΣΙΑΝΤΟΥΛΑΣ
Γ. ΓΙΔΑΚΟΥ
00 2017-06-15 ISSUED FOR INFORMATION / ΕΚΔΟΣΗ ΠΡΟΣ ΠΛΗΡΟΦΟΡΗΣΗ ECI KAP TAP 2017-06-15 ZET
0B 2015-05-11 ISSUED FOR DIC, IDC / ΕΚΔΟΣΗ ΠΡΟΣ ΑΝΑΣΚΟΠΗΣΗ ECI KAP TAP 2015-05-18 ZET
0A 2015-04-30 ISSUED FOR DIC, IDC / ΕΚΔΟΣΗ ΠΡΟΣ ΑΝΑΣΚΟΠΗΣΗ ECI KAP TAP 2015-05-04 ZET
CONTRACTOR ΑΝΑΔΟΧΟΣ
TAP
TRANS ADRIATIC PIPELINE AG
TRANS ADRIATIC PIPELINE
ΔΙΑΔΡΙΑΤΙΚΟΣ ΑΓΩΓΟΣ ΦΥΣΙΚΟΥ ΑΕΡΙΟΥ
MTC MAKEDONIKI TECHNICAL COMPANY
Trans Adriatic Pipeline
TAP Office Athens
CADASTRAL MAP / ΚΤΗΜΑΤΟΛΟΓΙΚΟ ΔΙΑΓΡΑΜΜΑ
FROM/ΑΠΟ IP0212+416.242m TO/ΕΩΣ IP0216+338.265m
Theodore Zervas
Scale 1:1000
Sheet 01
C473
Panagiotis Karamoschos
GPL00 - MAK - 660 - X - DFR - 0078 - 01 00
A0+

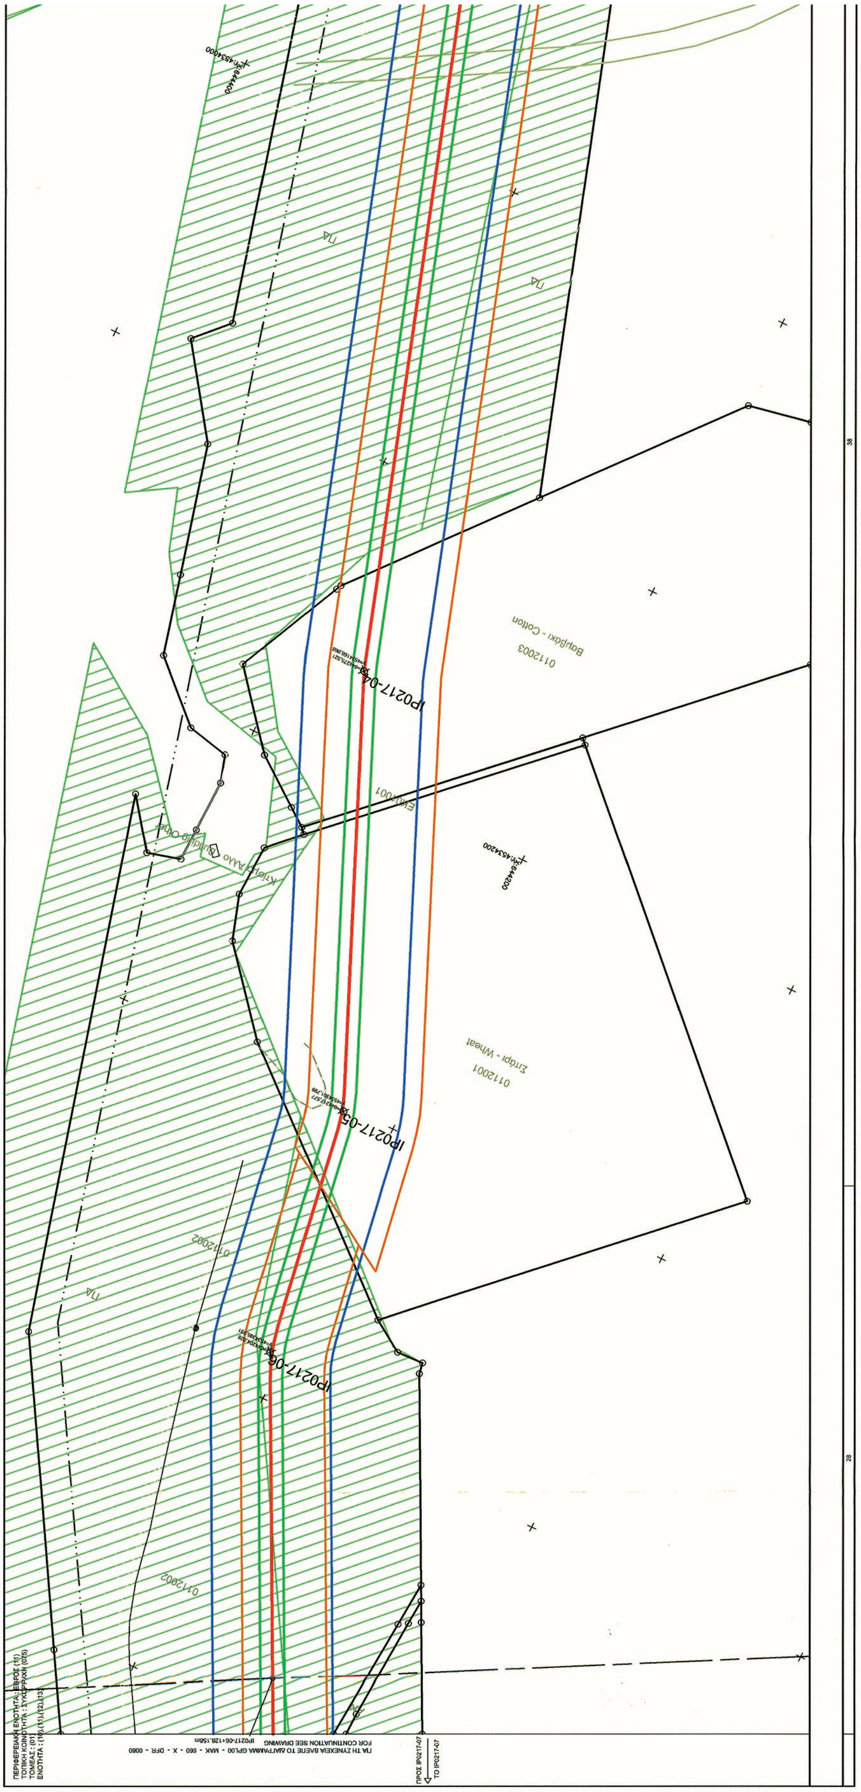



ΕΘΝΙΚΟ ΤΥΠΟΓΡΑΦΕΙΟ
Για τεχνικούς λόγους στο σχεδιάγραμμα, από το ηλεκτρονικό αρχείο, έγινε σμίκρυνση κατά ποσοστό 41%

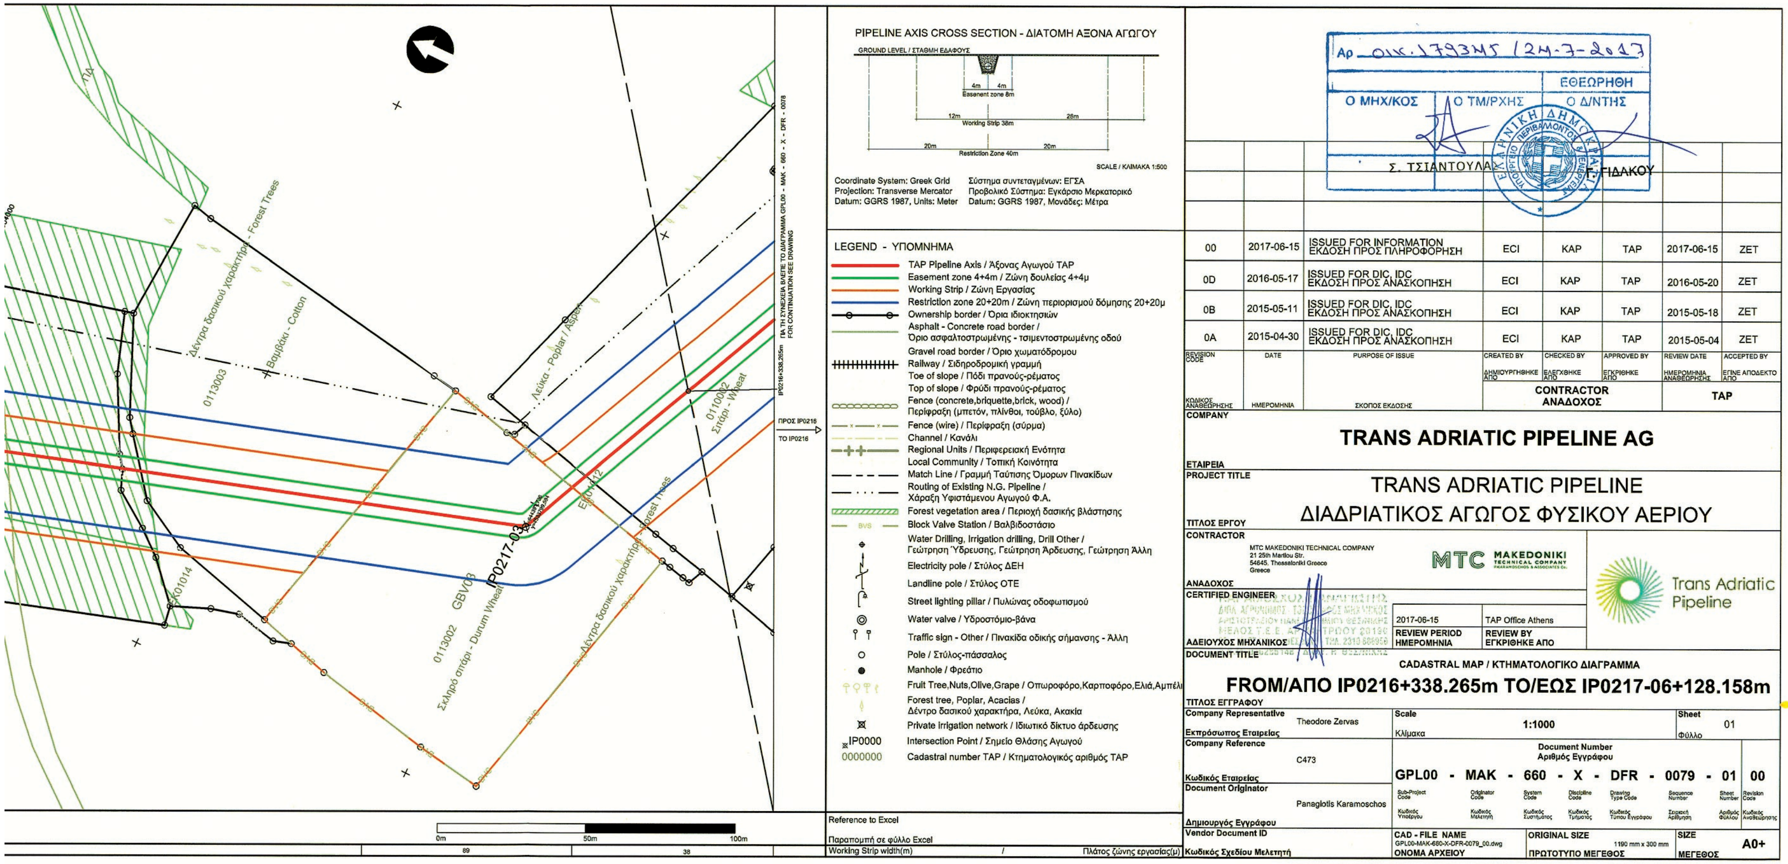

PIPELINE AXIS CROSS SECTION - ΔΙΑΤΟΜΗ ΑΞΟΝΑ ΑΓΩΓΟΥ
GROUND LEVEL / ΣΤΑΘΜΗ ΕΔΑΦΟΥΣ
Easement zone 8m
Working Strip 38m
Restriction Zone 40m
SCALE / ΚΛΙΜΑΚΑ 1:500
Coordinate System: Greek Grid / Σύστημα συντεταγμένων: ΕΓΣΑ
Projection: Transverse Mercator / Προβολικό Σύστημα: Εγκάρσιο Μερκατορικό
Datum: GGRS 1987, Units: Meter / Datum: GGRS 1987, Μονάδες: Μέτρα
LEGEND - ΥΠΟΜΝΗΜΑ
TAP Pipeline Axis / Άξονας Αγωγού TAP
Easement zone 4+4m / Ζώνη δουλείας 4+4μ
Working Strip / Ζώνη Εργασίας
Restriction zone 20+20m / Ζώνη περιορισμού δόμησης 20+20μ
Ownership border / Όρια ιδιοκτησιών
Asphalt - Concrete road border / Όριο ασφαλτοστρωμένης - τσιμεντοστρωμένης οδού
Gravel road border / Όριο χωματόδρομου
Railway / Σιδηροδρομική γραμμή
Toe of slope / Πόδι πρανούς-ρέματος
Top of slope / Φρύδι πρανούς-ρέματος
Fence (concrete,briquette,brick, wood) / Περίφραξη (μπετόν, πλίνθοι, τούβλο, ξύλο)
Fence (wire) / Περίφραξη (σύρμα)
Channel / Κανάλι
Regional Units / Περιφερειακή Ενότητα
Local Community / Τοπική Κοινότητα
Match Line / Γραμμή Ταύτισης Όμορων Πινακίδων
Routing of Existing N.G. Pipeline / Χάραξη Υφιστάμενου Αγωγού Φ.Α.
Forest vegetation area / Περιοχή δασικής βλάστησης
Block Valve Station / Βαλβιδοστάσιο
Water Drilling, Irrigation drilling, Drill Other / Γεώτρηση Ύδρευσης, Γεώτρηση Άρδευσης, Γεώτρηση Άλλη
Electricity pole / Στύλος ΔΕΗ
Landline pole / Στύλος ΟΤΕ
Street lighting pillar / Πυλώνας οδοφωτισμού
Water valve / Υδροστόμιο-βάνα
Traffic sign - Other / Πινακίδα οδικής σήμανσης - Άλλη
Pole / Στύλος-πάσσαλος
Manhole / Φρεάτιο
Fruit Tree,Nuts,Olive,Grape / Οπωροφόρο,Καρποφόρο,Ελιά,Αμπέλι
Forest tree, Poplar, Acacias / Δέντρο δασικού χαρακτήρα, Λεύκα, Ακακία
Private Irrigation network / Ιδιωτικό δίκτυο άρδευσης
IP0000 Intersection Point / Σημείο Θλάσης Αγωγού
0000000 Cadastral number TAP / Κτηματολογικός αριθμός TAP
Reference to Excel / Παραπομπή σε φύλλο Excel
Working Strip width(m) / Πλάτος ζώνης εργασίας(μ)
0113003
0113002
0110002
GBV03
IP0217-03
Δέντρα δασικού χαρακτήρα - Forest Trees
Βαμβάκι - Cotton
Λεύκα - Poplar / Aspen
Σκληρό σιτάρι - Durum Wheat
Σιτάρι - Wheat
ΠΡΟΣ IP0216 / TO IP0216
FOR CONTINUATION SEE DRAWING GPL00 - MAK - 660 - X - DFR - 0078
0m 50m 100m
89 38
Αρ. οικ. 179345 / 24-7-2017
Ο ΜΗΧ/ΚΟΣ
Ο ΤΜ/ΡΧΗΣ
ΕΘΕΩΡΗΘΗ Ο Δ/ΝΤΗΣ
Σ. ΤΣΙΑΝΤΟΥΛΑ
Ε. ΦΙΔΑΚΟΥ
00 2017-06-15 ISSUED FOR INFORMATION / ΕΚΔΟΣΗ ΠΡΟΣ ΠΛΗΡΟΦΟΡΗΣΗ ECI KAP TAP 2017-06-15 ZET
0D 2016-05-17 ISSUED FOR DIC, IDC / ΕΚΔΟΣΗ ΠΡΟΣ ΑΝΑΣΚΟΠΗΣΗ ECI KAP TAP 2016-05-20 ZET
0B 2015-05-11 ISSUED FOR DIC, IDC / ΕΚΔΟΣΗ ΠΡΟΣ ΑΝΑΣΚΟΠΗΣΗ ECI KAP TAP 2015-05-18 ZET
0A 2015-04-30 ISSUED FOR DIC, IDC / ΕΚΔΟΣΗ ΠΡΟΣ ΑΝΑΣΚΟΠΗΣΗ ECI KAP TAP 2015-05-04 ZET
CONTRACTOR / ΑΝΑΔΟΧΟΣ
TAP
COMPANY / ΕΤΑΙΡΕΙΑ
TRANS ADRIATIC PIPELINE AG
PROJECT TITLE / ΤΙΤΛΟΣ ΕΡΓΟΥ
TRANS ADRIATIC PIPELINE
ΔΙΑΔΡΙΑΤΙΚΟΣ ΑΓΩΓΟΣ ΦΥΣΙΚΟΥ ΑΕΡΙΟΥ
CONTRACTOR / ΑΝΑΔΟΧΟΣ
MTC MAKEDONIKI TECHNICAL COMPANY
21 25th Martiou Str. 54645, Thessaloniki Greece
Trans Adriatic Pipeline
CERTIFIED ENGINEER / ΑΔΕΙΟΥΧΟΣ ΜΗΧΑΝΙΚΟΣ
2017-06-15 REVIEW PERIOD / ΗΜΕΡΟΜΗΝΙΑ
TAP Office Athens REVIEW BY / ΕΓΚΡΙΘΗΚΕ ΑΠΟ
DOCUMENT TITLE / ΤΙΤΛΟΣ ΕΓΓΡΑΦΟΥ
CADASTRAL MAP / ΚΤΗΜΑΤΟΛΟΓΙΚΟ ΔΙΑΓΡΑΜΜΑ
FROM/ΑΠΟ IP0216+338.265m TO/ΕΩΣ IP0217-06+128.158m
Company Representative / Εκπρόσωπος Εταιρείας: Theodore Zervas
Scale / Κλίμακα: 1:1000
Sheet / Φύλλο: 01
Company Reference / Κωδικός Εταιρείας: C473
Document Number / Αριθμός Εγγράφου: GPL00 - MAK - 660 - X - DFR - 0079 - 01 00
Document Originator / Δημιουργός Εγγράφου: Panagiotis Karamoschos
Vendor Document ID / Κωδικός Σχεδίου Μελετητή
CAD - FILE NAME / ΟΝΟΜΑ ΑΡΧΕΙΟΥ: GPL00-MAK-660-X-DFR-0079_00.dwg
ORIGINAL SIZE / ΠΡΩΤΟΤΥΠΟ ΜΕΓΕΘΟΣ: 1190 mm x 300 mm
SIZE / ΜΕΓΕΘΟΣ: A0+

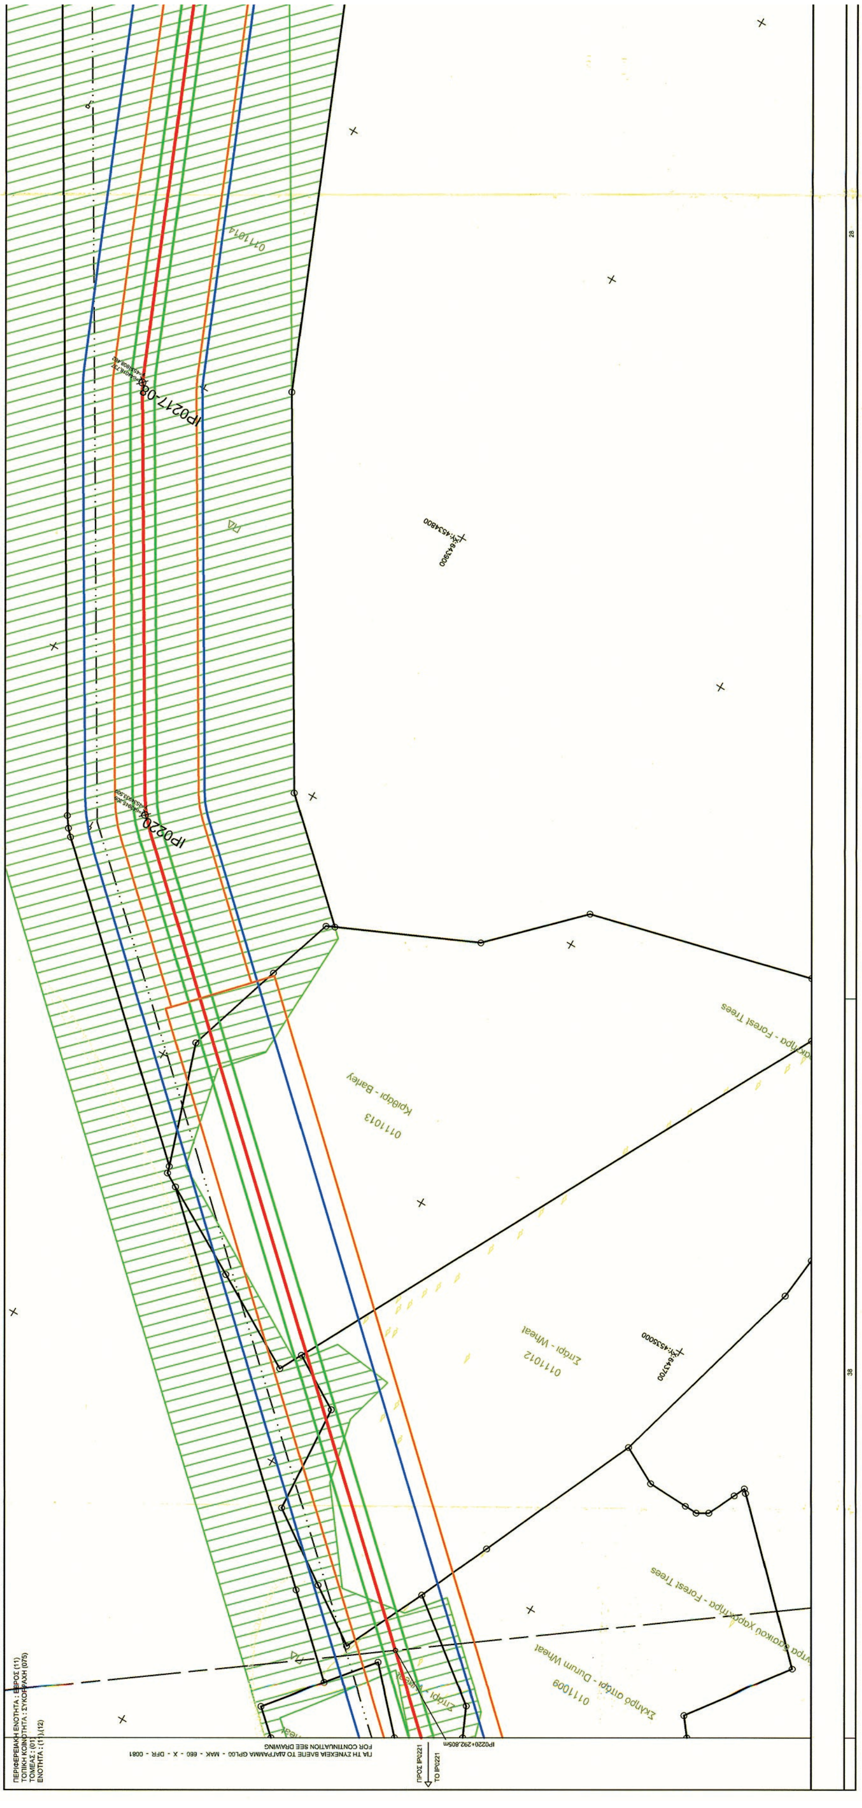


ΕΘΝΙΚΟ ΤΥΠΟΓΡΑΦΕΙΟ
Για τεχνικούς λόγους στο σχεδιάγραμμα, από το ηλεκτρονικό αρχείο, έγινε σμίκρυνση κατά ποσοστό 41%

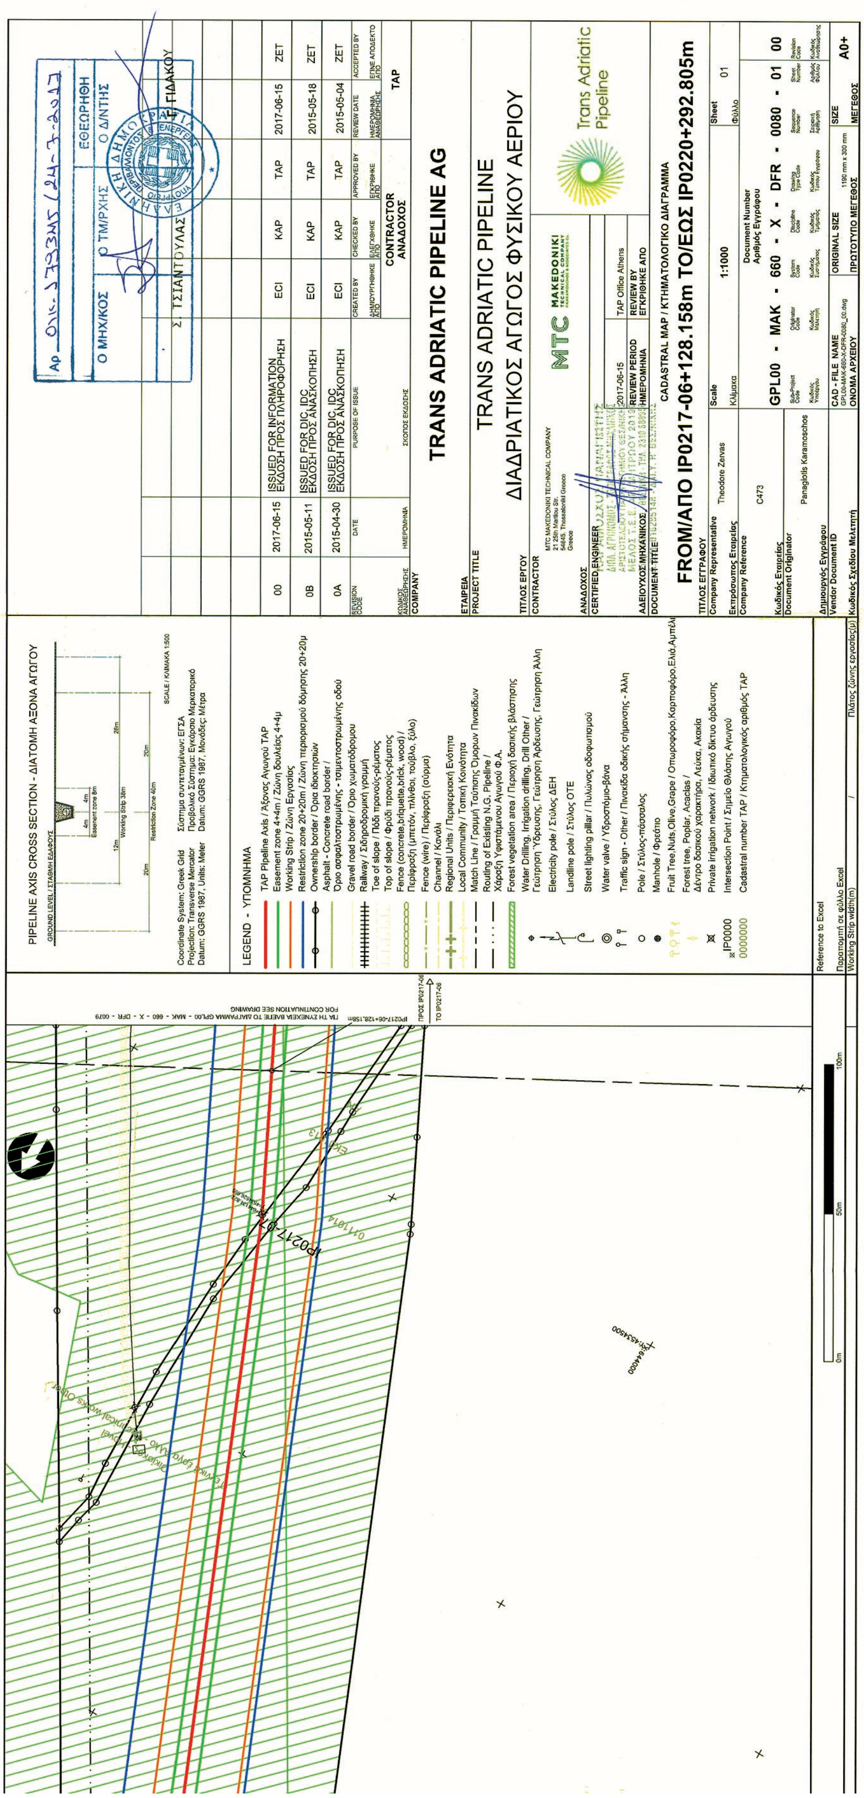

PIPELINE AXIS CROSS SECTION - ΔΙΑΤΟΜΗ ΑΞΟΝΑ ΑΓΩΓΟΥ
LEGEND - ΥΠΟΜΝΗΜΑ
TAP Pipeline Axis / Άξονας Αγωγού TAP
TRANS ADRIATIC PIPELINE AG
TRANS ADRIATIC PIPELINE
ΔΙΑΔΡΙΑΤΙΚΟΣ ΑΓΩΓΟΣ ΦΥΣΙΚΟΥ ΑΕΡΙΟΥ
Trans Adriatic Pipeline
CADASTRAL MAP / ΚΤΗΜΑΤΟΛΟΓΙΚΟ ΔΙΑΓΡΑΜΜΑ
FROM/ΑΠΟ IP0217-06+128.158m TO/ΕΩΣ IP0220+292.805m
GPL00 - MAK - 660 - X - DFR - 0080 - 01 00
Scale 1:1000
TAP
CONTRACTOR ΑΝΑΔΟΧΟΣ
ISSUED FOR INFORMATION
ΕΚΔΟΣΗ ΠΡΟΣ ΠΛΗΡΟΦΟΡΗΣΗ
2017-06-15
ISSUED FOR DIC, IDC
ΕΚΔΟΣΗ ΠΡΟΣ ΑΝΑΣΚΟΠΗΣΗ
2015-05-11
2015-04-30
A0+

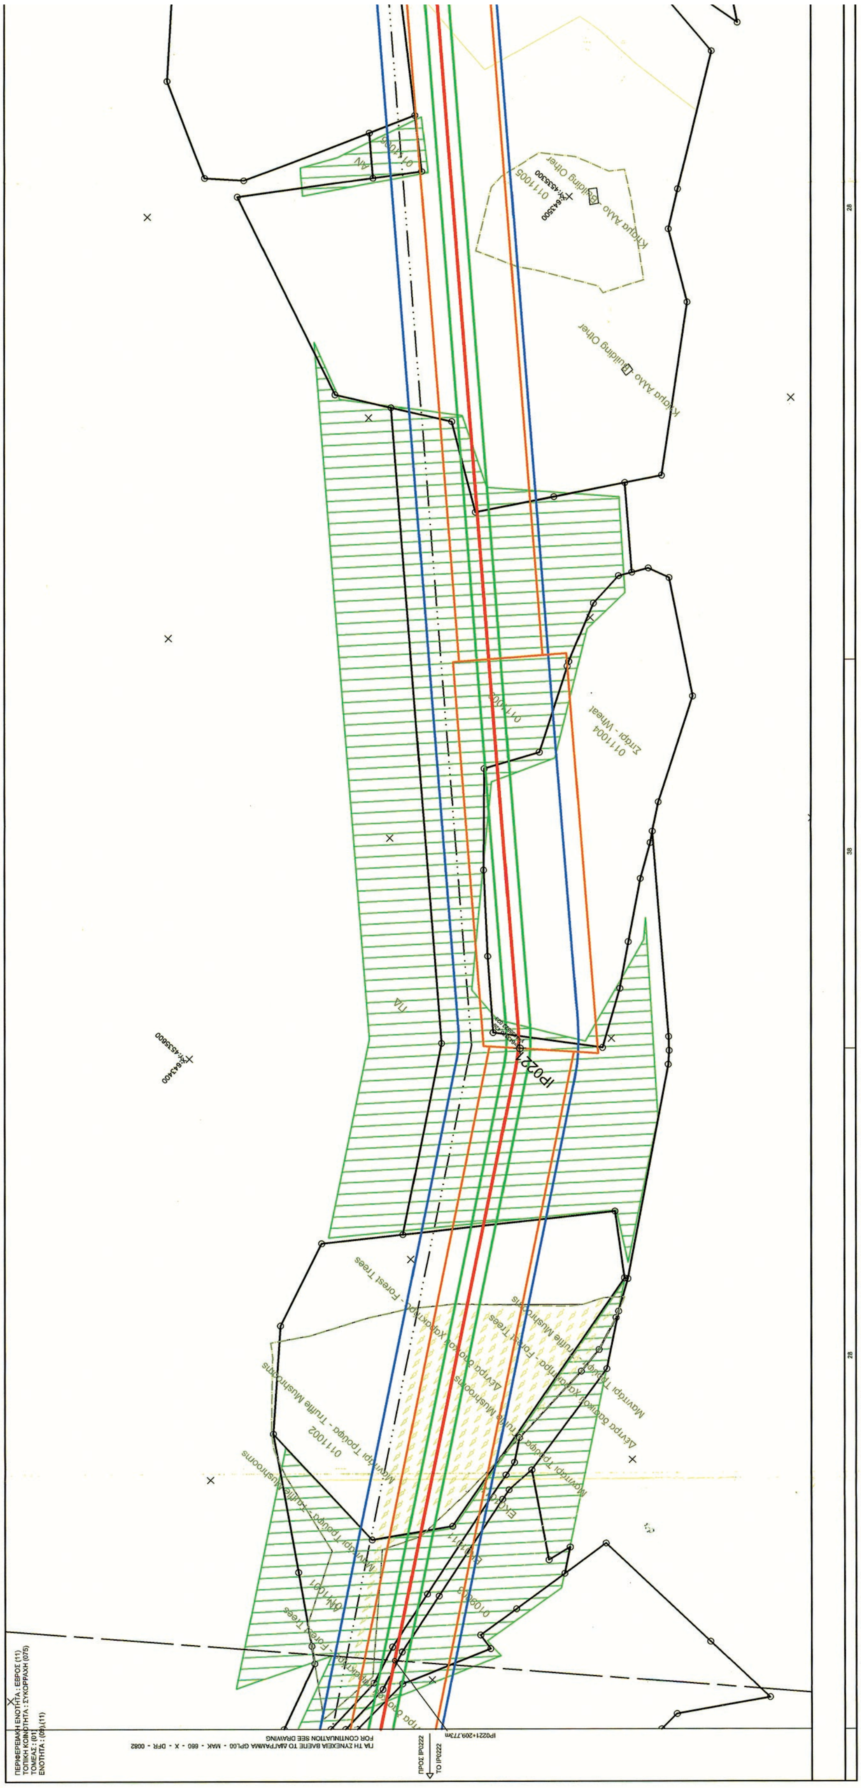

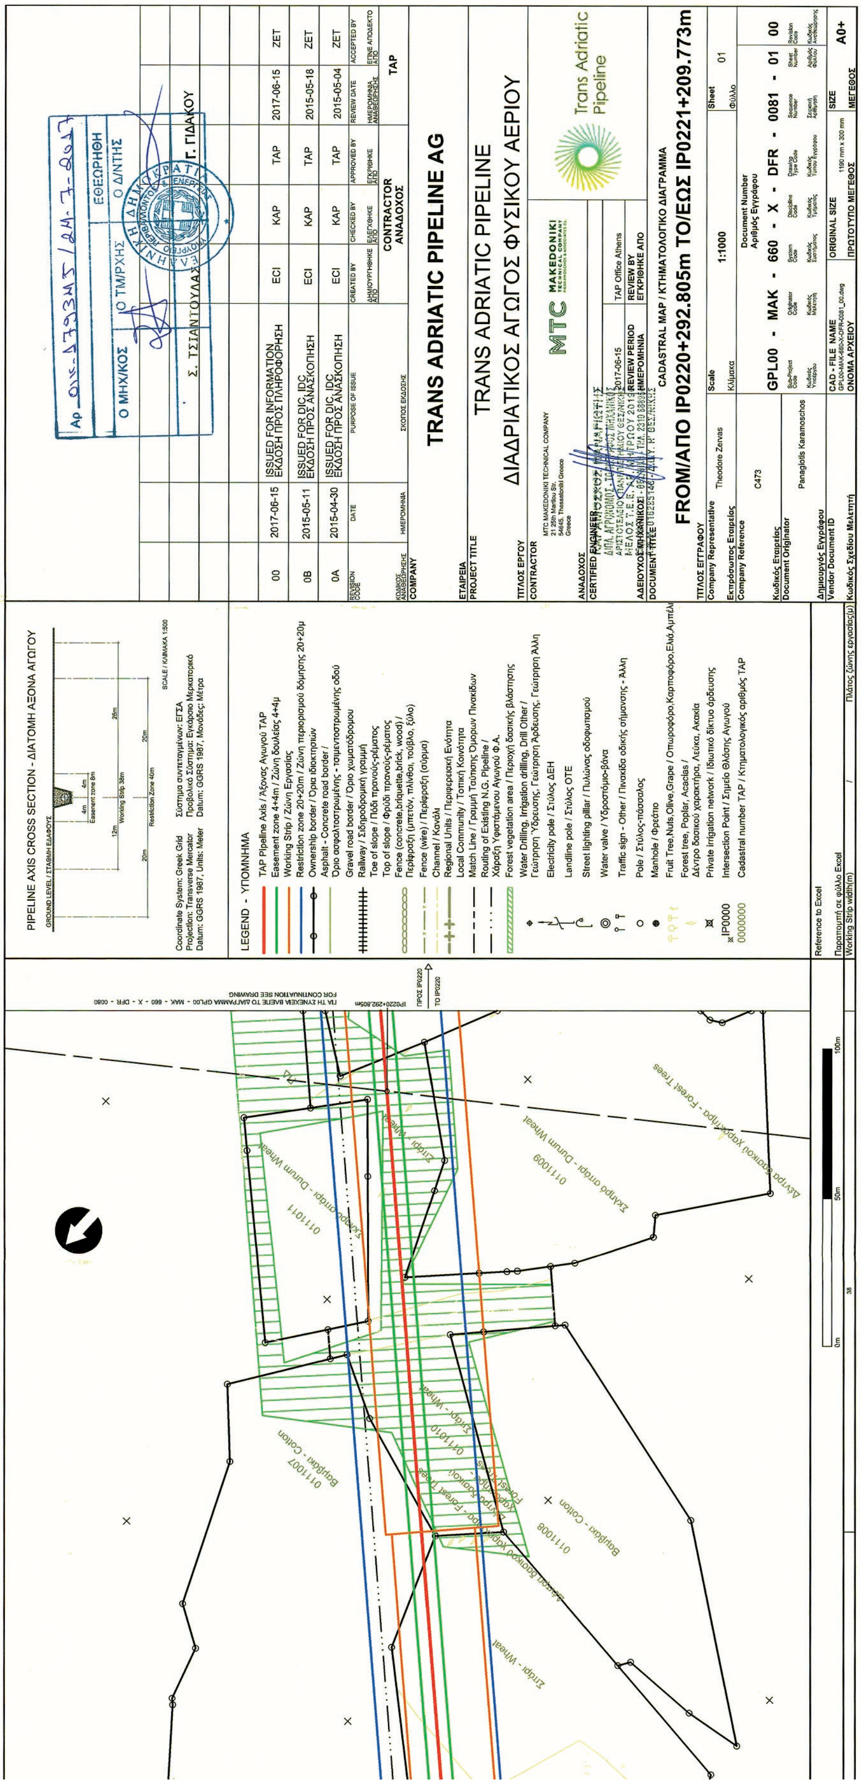

PIPELINE AXIS CROSS SECTION - ΔΙΑΤΟΜΗ ΑΞΟΝΑ ΑΓΩΓΟΥ
LEGEND - ΥΠΟΜΝΗΜΑ
TAP Pipeline Axis / Άξονας Αγωγού TAP
Easement zone 4+4m / Ζώνη δουλείας 4+4μ
Working Strip / Ζώνη Εργασίας
Restriction zone 20+20m / Ζώνη περιορισμού δόμησης 20+20μ
Ownership border / Όρια ιδιοκτησιών
TRANS ADRIATIC PIPELINE AG
TRANS ADRIATIC PIPELINE
ΔΙΑΔΡΙΑΤΙΚΟΣ ΑΓΩΓΟΣ ΦΥΣΙΚΟΥ ΑΕΡΙΟΥ
Trans Adriatic Pipeline
CADASTRAL MAP / ΚΤΗΜΑΤΟΛΟΓΙΚΟ ΔΙΑΓΡΑΜΜΑ
FROM/ΑΠΟ IP0220+292.805m TO/ΕΩΣ IP0221+209.773m
GPL00 - MAK - 660 - X - DFR - 0081 - 01 00
1:1000
ISSUED FOR INFORMATION ΕΚΔΟΣΗ ΠΡΟΣ ΠΛΗΡΟΦΟΡΗΣΗ
ISSUED FOR DIC, IDC ΕΚΔΟΣΗ ΠΡΟΣ ΑΝΑΣΚΟΠΗΣΗ
0111011
0111009
0111010
0111007
0111008
ΕΘΕΩΡΗΘΗ
Ο ΜΗΧ/ΚΟΣ
Ο ΤΜ/ΡΧΗΣ
Ο Δ/ΝΤΗΣ
Σ. ΤΣΙΑΝΤΟΥΛΑΣ
Γ. ΓΙΔΑΚΟΥ

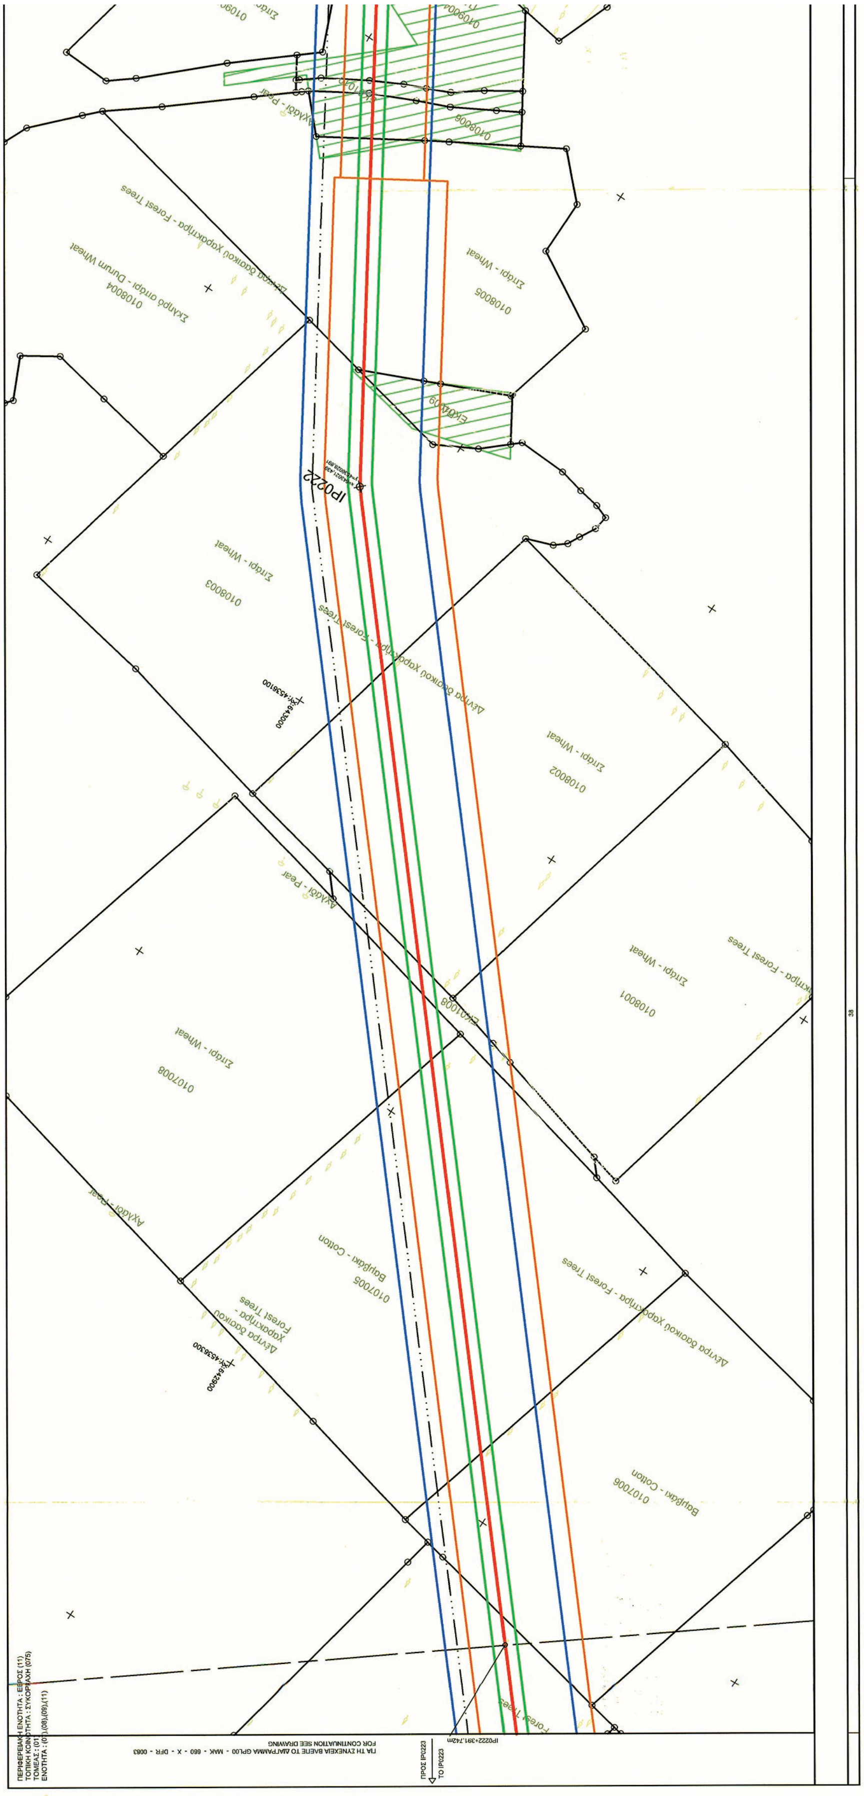


ΕΘΝΙΚΟ ΤΥΠΟΓΡΑΦΕΙΟ
Για τεχνικούς λόγους στο σχεδιάγραμμα, από το ηλεκτρονικό αρχείο, έγινε σμίκρυνση κατά ποσοστό 41%

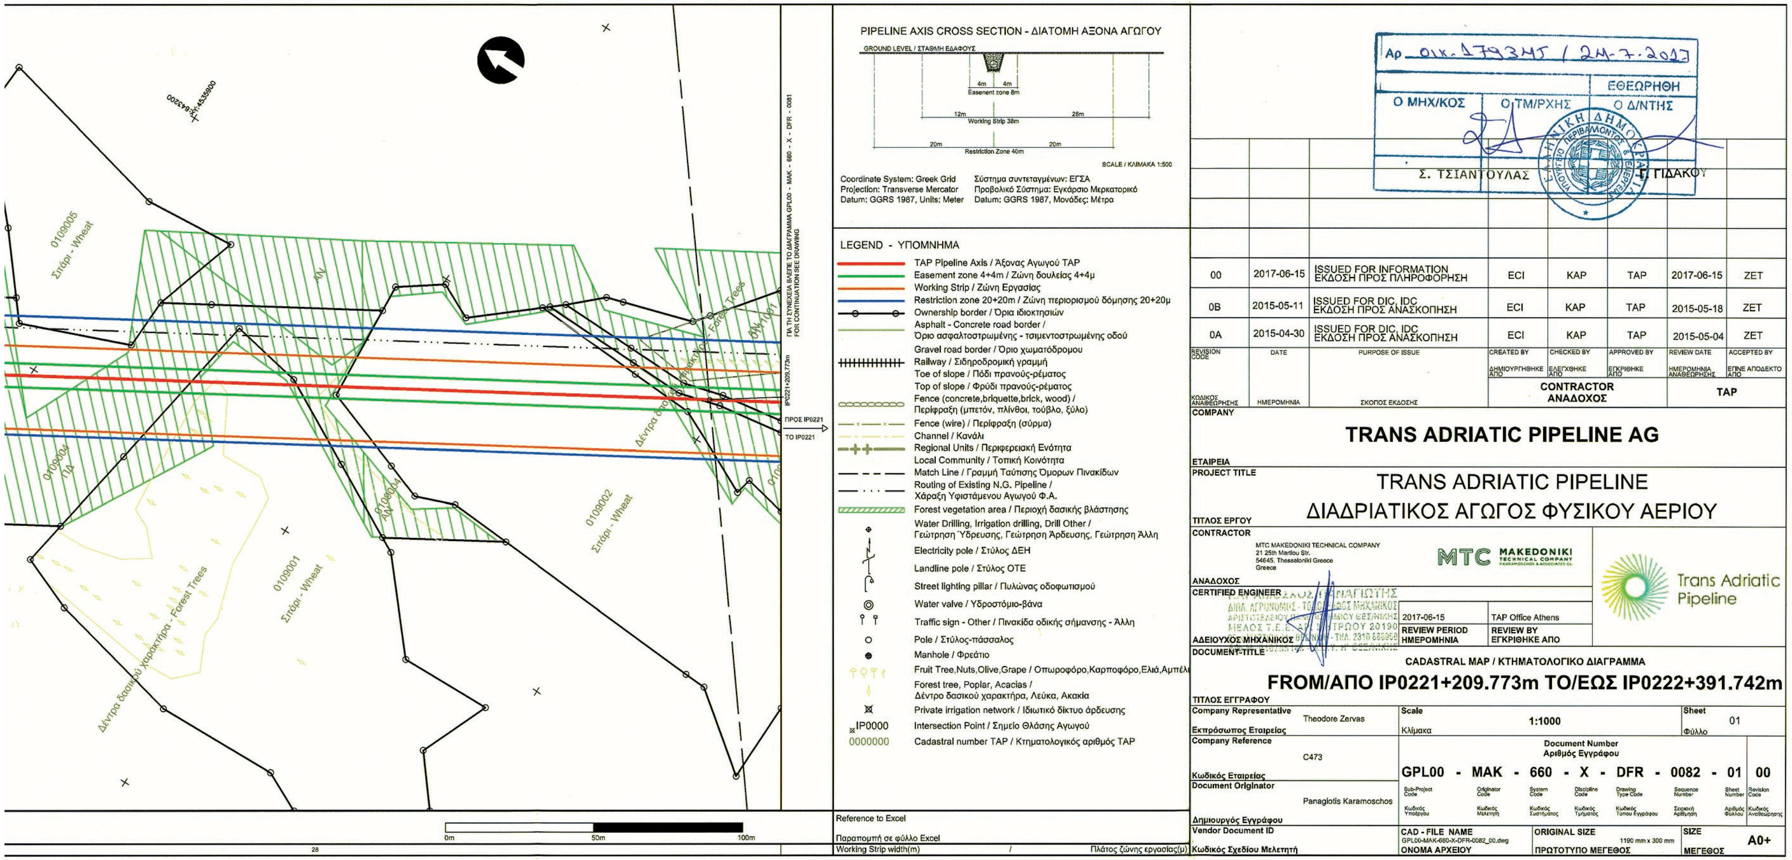

PIPELINE AXIS CROSS SECTION - ΔΙΑΤΟΜΗ ΑΞΟΝΑ ΑΓΩΓΟΥ
Easement zone 8m
Working Strip 38m
Restriction Zone 40m
SCALE / ΚΛΙΜΑΚΑ 1:500
Coordinate System: Greek Grid / Σύστημα συντεταγμένων: ΕΓΣΑ
Projection: Transverse Mercator / Προβολικό Σύστημα: Εγκάρσιο Μερκατορικό
Datum: GGRS 1987, Units: Meter / Datum: GGRS 1987, Μονάδες: Μέτρα
LEGEND - ΥΠΟΜΝΗΜΑ
TAP Pipeline Axis / Άξονας Αγωγού TAP
Easement zone 4+4m / Ζώνη δουλείας 4+4μ
Working Strip / Ζώνη Εργασίας
Restriction zone 20+20m / Ζώνη περιορισμού δόμησης 20+20μ
Ownership border / Όρια ιδιοκτησιών
Asphalt - Concrete road border / Όριο ασφαλτοστρωμένης - τσιμεντοστρωμένης οδού
Gravel road border / Όριο χωματόδρομου
Railway / Σιδηροδρομική γραμμή
Toe of slope / Πόδι πρανούς-ρέματος
Top of slope / Φρύδι πρανούς-ρέματος
Fence (concrete,briquette,brick, wood) / Περίφραξη (μπετόν, πλίνθοι, τούβλο, ξύλο)
Fence (wire) / Περίφραξη (σύρμα)
Channel / Κανάλι
Regional Units / Περιφερειακή Ενότητα
Local Community / Τοπική Κοινότητα
Match Line / Γραμμή Ταύτισης Όμορων Πινακίδων
Routing of Existing N.G. Pipeline / Χάραξη Υφιστάμενου Αγωγού Φ.Α.
Forest vegetation area / Περιοχή δασικής βλάστησης
Water Drilling, Irrigation drilling, Drill Other / Γεώτρηση Ύδρευσης, Γεώτρηση Άρδευσης, Γεώτρηση Άλλη
Electricity pole / Στύλος ΔΕΗ
Landline pole / Στύλος ΟΤΕ
Street lighting pillar / Πυλώνας οδοφωτισμού
Water valve / Υδροστόμιο-βάνα
Traffic sign - Other / Πινακίδα οδικής σήμανσης - Άλλη
Pole / Στύλος-πάσσαλος
Manhole / Φρεάτιο
Fruit Tree,Nuts,Olive,Grape / Οπωροφόρο,Καρποφόρο,Ελιά,Αμπέλι
Forest tree, Poplar, Acacias / Δέντρο δασικού χαρακτήρα, Λεύκα, Ακακία
Private irrigation network / Ιδιωτικό δίκτυο άρδευσης
IP0000 Intersection Point / Σημείο Θλάσης Αγωγού
0000000 Cadastral number TAP / Κτηματολογικός αριθμός TAP
0109005 Σιτάρι - Wheat
0109001 Σιτάρι - Wheat
0109002 Σιτάρι - Wheat
Δέντρα δασικού χαρακτήρα - Forest Trees
ΠΡΟΣ IP0221 TO IP0221
ΓΙΑ ΤΗ ΣΥΝΕΧΕΙΑ ΒΛΕΠΕ ΤΟ ΔΙΑΓΡΑΜΜΑ GPL00 - MAK - 660 - X - DFR - 0081 FOR CONTINUATION SEE DRAWING
0m 50m 100m
Reference to Excel
Παραπομπή σε φύλλο Excel
Working Strip width(m) / Πλάτος ζώνης εργασίας(μ) 28
Αρ. οικ. 179345 / 24-7-2017
ΕΘΕΩΡΗΘΗ
Ο ΜΗΧ/ΚΟΣ Ο ΤΜ/ΡΧΗΣ Ο Δ/ΝΤΗΣ
Σ. ΤΣΙΑΝΤΟΥΛΑΣ Ε. ΓΙΔΑΚΟΥ
00 2017-06-15 ISSUED FOR INFORMATION ΕΚΔΟΣΗ ΠΡΟΣ ΠΛΗΡΟΦΟΡΗΣΗ ECI KAP TAP 2017-06-15 ZET
0B 2015-05-11 ISSUED FOR DIC, IDC ΕΚΔΟΣΗ ΠΡΟΣ ΑΝΑΣΚΟΠΗΣΗ ECI KAP TAP 2015-05-18 ZET
0A 2015-04-30 ISSUED FOR DIC, IDC ΕΚΔΟΣΗ ΠΡΟΣ ΑΝΑΣΚΟΠΗΣΗ ECI KAP TAP 2015-05-04 ZET
REVISION CODE / ΚΩΔΙΚΟΣ ΑΝΑΘΕΩΡΗΣΗΣ DATE / ΗΜΕΡΟΜΗΝΙΑ PURPOSE OF ISSUE / ΣΚΟΠΟΣ ΕΚΔΟΣΗΣ CREATED BY / ΔΗΜΙΟΥΡΓΗΘΗΚΕ ΑΠΟ CHECKED BY / ΕΛΕΓΧΘΗΚΕ ΑΠΟ APPROVED BY / ΕΓΚΡΙΘΗΚΕ ΑΠΟ REVIEW DATE / ΗΜΕΡΟΜΗΝΙΑ ΑΝΑΘΕΩΡΗΣΗΣ ACCEPTED BY / ΕΓΙΝΕ ΑΠΟΔΕΚΤΟ ΑΠΟ
CONTRACTOR ΑΝΑΔΟΧΟΣ TAP
COMPANY / ΕΤΑΙΡΕΙΑ TRANS ADRIATIC PIPELINE AG
PROJECT TITLE / ΤΙΤΛΟΣ ΕΡΓΟΥ TRANS ADRIATIC PIPELINE ΔΙΑΔΡΙΑΤΙΚΟΣ ΑΓΩΓΟΣ ΦΥΣΙΚΟΥ ΑΕΡΙΟΥ
CONTRACTOR / ΑΝΑΔΟΧΟΣ MTC MAKEDONIKI TECHNICAL COMPANY 21 25th Martiou Str. 54645, Thessaloniki Greece
MTC MAKEDONIKI TECHNICAL COMPANY
Trans Adriatic Pipeline
CERTIFIED ENGINEER / ΑΔΕΙΟΥΧΟΣ ΜΗΧΑΝΙΚΟΣ
2017-06-15 REVIEW PERIOD / ΗΜΕΡΟΜΗΝΙΑ
TAP Office Athens REVIEW BY / ΕΓΚΡΙΘΗΚΕ ΑΠΟ
DOCUMENT-TITLE / ΤΙΤΛΟΣ ΕΓΓΡΑΦΟΥ CADASTRAL MAP / ΚΤΗΜΑΤΟΛΟΓΙΚΟ ΔΙΑΓΡΑΜΜΑ
FROM/ΑΠΟ IP0221+209.773m TO/ΕΩΣ IP0222+391.742m
Company Representative / Εκπρόσωπος Εταιρείας Theodore Zervas
Scale / Κλίμακα 1:1000
Sheet / Φύλλο 01
Company Reference / Κωδικός Εταιρείας C473
Document Number / Αριθμός Εγγράφου
GPL00 - MAK - 660 - X - DFR - 0082 - 01 00
Document Originator / Δημιουργός Εγγράφου Panagiotis Karamoschos
Vendor Document ID / Κωδικός Σχεδίου Μελετητή
CAD - FILE NAME / ΟΝΟΜΑ ΑΡΧΕΙΟΥ GPL00-MAK-660-X-DFR-0082_00.dwg
ORIGINAL SIZE / ΠΡΩΤΟΤΥΠΟ ΜΕΓΕΘΟΣ 1190 mm x 300 mm
SIZE / ΜΕΓΕΘΟΣ A0+


0107001
0106007
Σιτάρι - Wheat
0106006
Σιτάρι - Wheat
0106001
Σιτάρι - Wheat
0106002
Σιτάρι - Wheat
0106005
Βαμβάκι - Cotton
0106004
Βαμβάκι - Cotton
0106003
Βαμβάκι - Cotton
0105003
Βαμβάκι - Cotton
0105002
Βαμβάκι - Cotton
Δέντρα δασικού χαρακτήρα - Forest Trees
ΓΙΑ ΤΗ ΣΥΝΕΧΕΙΑ ΒΛΕΠΕ ΤΟ ΔΙΑΓΡΑΜΜΑ
FOR CONTINUATION SEE DRAWING

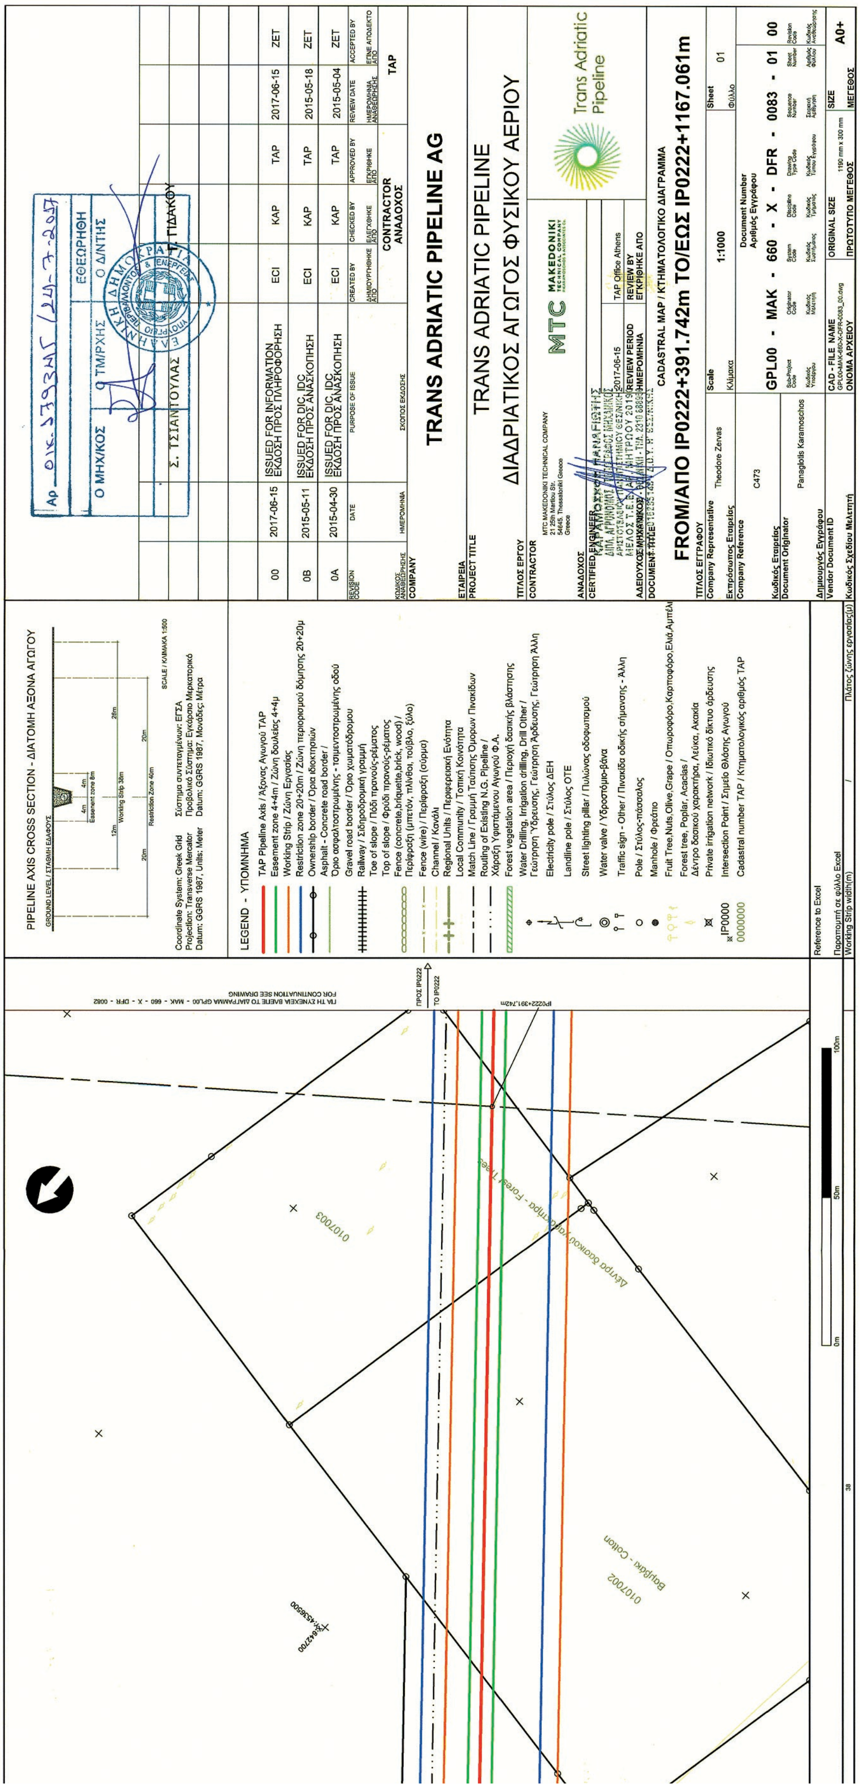
TRANS ADRIATIC PIPELINE AG
TRANS ADRIATIC PIPELINE
ΔΙΑΔΡΙΑΤΙΚΟΣ ΑΓΩΓΟΣ ΦΥΣΙΚΟΥ ΑΕΡΙΟΥ
CADASTRAL MAP / ΚΤΗΜΑΤΟΛΟΓΙΚΟ ΔΙΑΓΡΑΜΜΑ
FROM/ΑΠΟ IP0222+391.742m TO/ΕΩΣ IP0222+1167.061m
GPL00 - MAK - 660 - X - DFR - 0083 - 01 00
Scale 1:1000
PIPELINE AXIS CROSS SECTION - ΔΙΑΤΟΜΗ ΑΞΟΝΑ ΑΓΩΓΟΥ
LEGEND - ΥΠΟΜΝΗΜΑ
00 2017-06-15 ISSUED FOR INFORMATION ΕΚΔΟΣΗ ΠΡΟΣ ΠΛΗΡΟΦΟΡΗΣΗ ECI KAP TAP 2017-06-15 ZET
0B 2015-05-11 ISSUED FOR DIC, IDC ΕΚΔΟΣΗ ΠΡΟΣ ΑΝΑΣΚΟΠΗΣΗ ECI KAP TAP 2015-05-18 ZET
0A 2015-04-30 ISSUED FOR DIC, IDC ΕΚΔΟΣΗ ΠΡΟΣ ΑΝΑΣΚΟΠΗΣΗ ECI KAP TAP 2015-05-04 ZET
MTC MAKEDONIKI
Trans Adriatic Pipeline
0107003
0107002
Βαμβάκι - Cotton
Δέντρα δασικού χαρακτήρα - Forest Trees

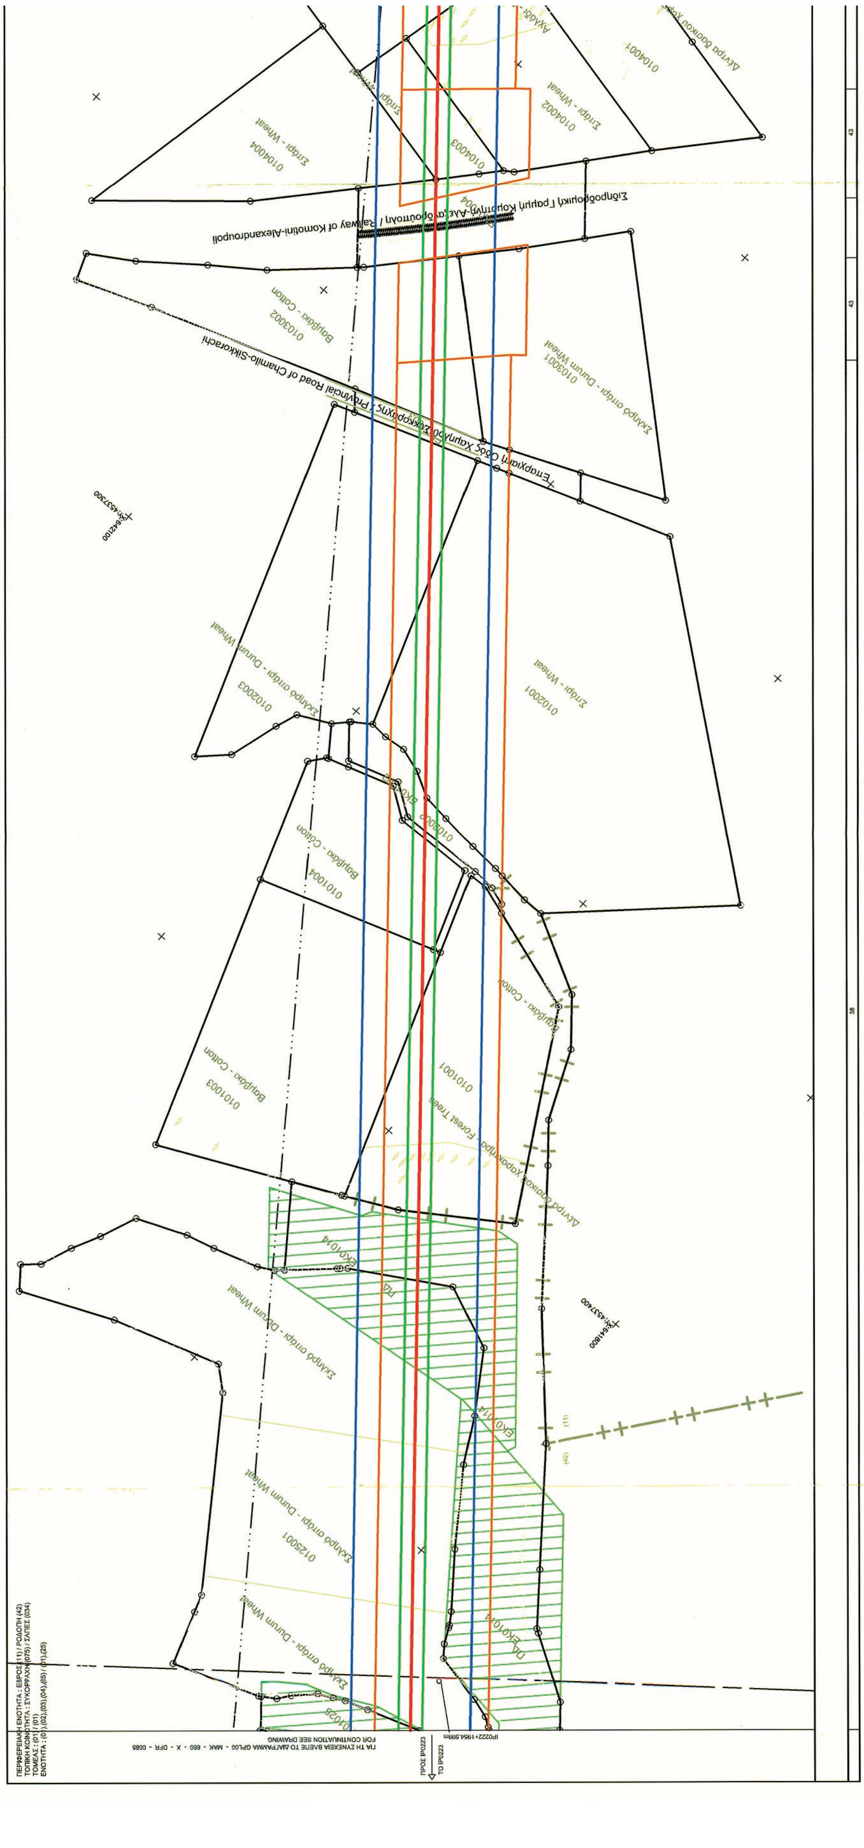

ΕΘΝΙΚΟ ΤΥΠΟΓΡΑΦΕΙΟ
Για τεχνικούς λόγους στο σχεδιάγραμμα, από το ηλεκτρονικό αρχείο, έγινε σμίκρυνση κατά ποσοστό 41%

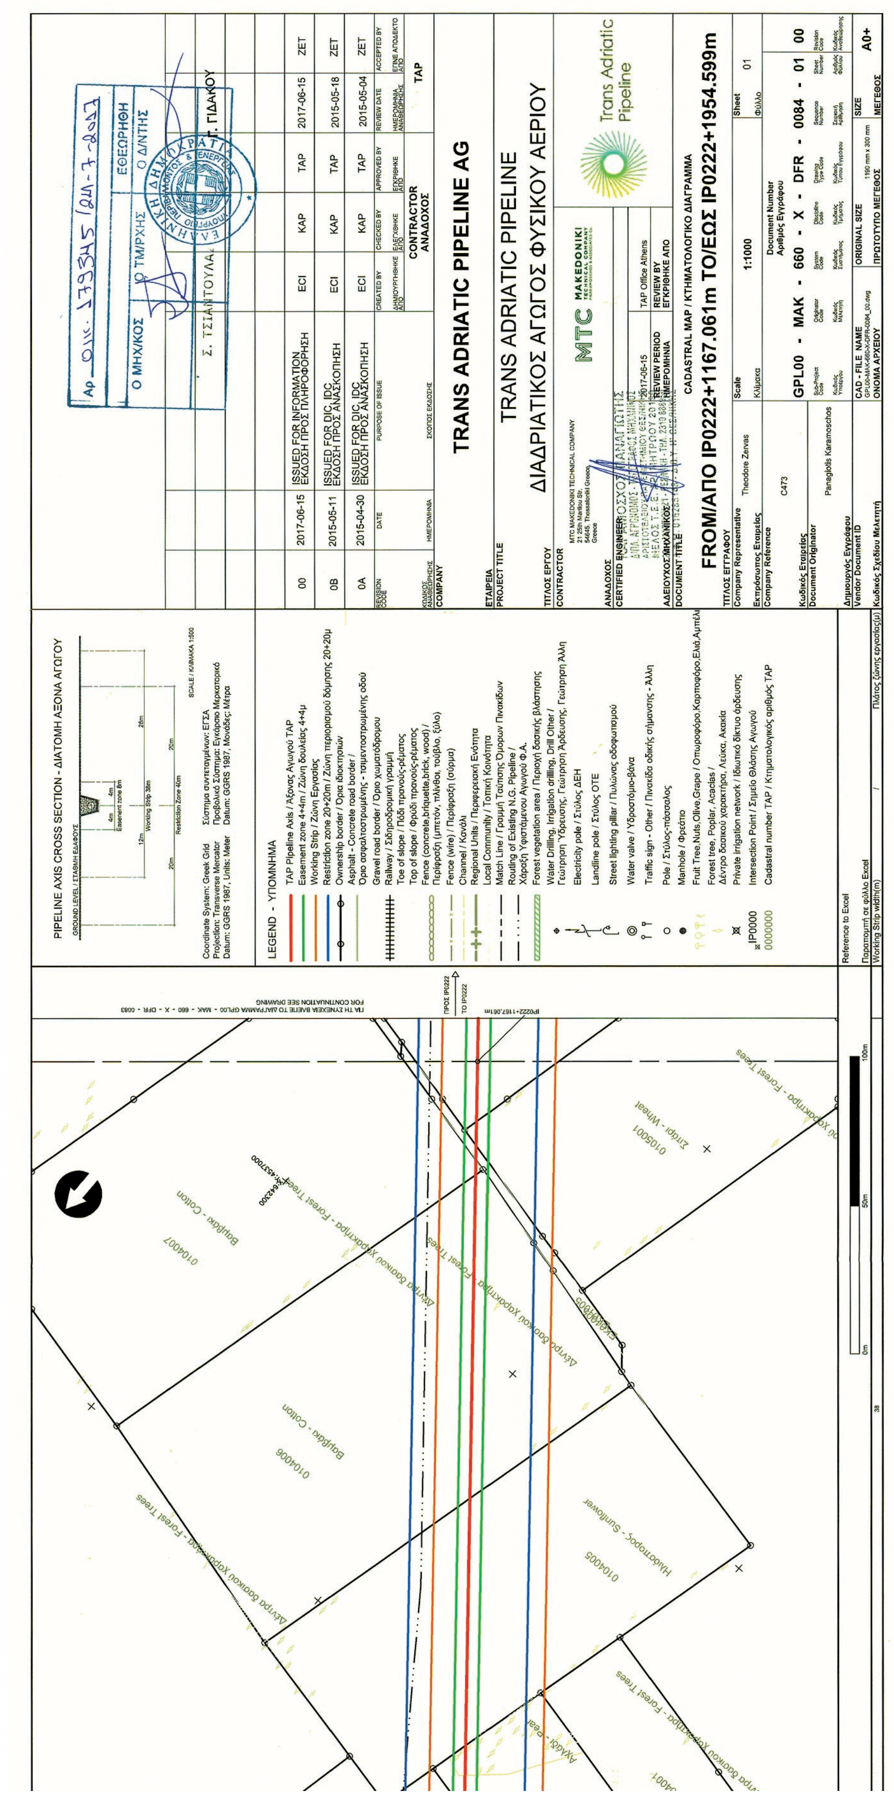
TRANS ADRIATIC PIPELINE AG
TRANS ADRIATIC PIPELINE
ΔΙΑΔΡΙΑΤΙΚΟΣ ΑΓΩΓΟΣ ΦΥΣΙΚΟΥ ΑΕΡΙΟΥ
CADASTRAL MAP / ΚΤΗΜΑΤΟΛΟΓΙΚΟ ΔΙΑΓΡΑΜΜΑ
FROM/ΑΠΟ IP0222+1167.061m TO/ΕΩΣ IP0222+1954.599m
PIPELINE AXIS CROSS SECTION - ΔΙΑΤΟΜΗ ΑΞΟΝΑ ΑΓΩΓΟΥ
LEGEND - ΥΠΟΜΝΗΜΑ
GPL00 - MAK - 660 - X - DFR - 0084 - 01 00
A0+

Trans Adriatic Pipeline

MTC MAKEDONIKI TECHNICAL COMPANY P.KARAMOSCHOS & ASSOCIATES Co.

ΚΤΗΜΑΤΟΛΟΓΙΚΟΣ ΠΙΝΑΚΑΣ ΖΩΝΗΣ ΑΠΟΖΗΜΙΩΣΗΣ (ΖΩΝΗ ΔΟΥΛΕΙΑΣ) - ΑΡΙΘΜΗΤΙΚΟΣ

CADASTRAL TABLE ZONE A' (EASEMENT) – NUMERICAL

ΠΕΡΙΦΕΡΕΙΑΚΗ ΕΝΟΤΗΤΑ ΕΒΡΟΥ

Trans Adriatic Pipeline

ΚΤΗΜΑΤΟΛΟΓΙΚΟΣ ΠΙΝΑΚΑΣ ΖΩΝΗΣ ΑΠΟΖΗΜΙΩΣΗΣ (ΖΩΝΗ ΔΟΥΛΕΙΑΣ) - ΑΡΙΘΜΗΤΙΚΟΣ
CADASTRAL TABLE ZONE A' (EASEMENT) - NUMERICAL

MTC MAKEDONIKI TECHNICAL COMPANY

ΔΙΑΔΡΙΑΤΙΚΟΣ ΑΓΩΓΟΣ ΦΥΣΙΚΟΥ ΑΕΡΙΟΥ (Trans Adriatic Pipeline)

ΚΩΔΙΚΟΣ	ΑΡΙΘΜΟΣ ΤΕΜ. ΔΙΑΝΟΜΗΣ	ΦΕΡΟΜΕΝΟΣ ΙΔΙΟΚΤΗΤΗΣ: ΕΠΩΝΥΜΟ ΟΝΟΜΑ, ΠΑΤΡΩΝΥΜΟ Η΄ΟΝΟΜΑ ΣΥΖΥΓΟΥ	ΦΕΡΟΜΕΝΟΣ ΙΔΙΟΚΤΗΤΗΣ: ΤΟΠΟΣ ΔΙΑΜΟΝΗΣ (ΠΟΛΗ-ΧΩΡΙΟ)	ΦΕΡΟΜΕΝΟΣ ΧΡΗΣΤΗΣ: ΕΠΩΝΥΜΟ ΟΝΟΜΑ, ΠΑΤΡΩΝΥΜΟ Η΄ΟΝΟΜΑ ΣΥΖΥΓΟΥ	ΦΕΡΟΜΕΝΟΣ ΧΡΗΣΤΗΣ: ΤΟΠΟΣ ΔΙΑΜΟΝΗΣ (ΠΟΛΗ-ΧΩΡΙΟ)	ΦΕΡΟΜΕΝΟΣ ΧΡΗΣΤΗΣ: ΠΟΣΟΣΤΟ ΧΡΗΣΗΣ %	ΑΠΟΖΗΜΙΟΥΜΕΝΗ ΕΚΤΑΣΗ ΔΙΑΔΡΟΜΟΥ ΚΑΤΑΣΚΕΥΗΣ (Α): ΖΩΝΗ 8Μ (4+4)	(Α): ΠΟΣΟΣΤΟ ΣΥΝ/ΣΙΑΣ %	(Α): ΖΩΝΗ ΕΡΓΑΣΙΩΝ (Α)	(Α): ΤΙΜΗ ΜΟΝΑΔΑΣ (Ευρώ/Μ2)	(Α): ΑΞΙΑ (Ευρώ)	ΕΠΙΚΕΙΜΕΝΑ ΔΙΑΔΡΟΜΟΥ ΚΑΤΑΣΚΕΥΗΣ (Α) – ΚΑΛΛΙΕΡΓΕΙΑ: ΕΙΔΟΣ (1)	ΚΑΛΛΙΕΡΓΕΙΑ: ΕΠΙΦΑΝΕΙΑ (Μ2)	ΚΑΛΛΙΕΡΓΕΙΑ: ΤΙΜΗ ΜΟΝΑΔΑΣ (Ευρώ/Μ2)	ΚΑΛΛΙΕΡΓΕΙΑ: ΑΞΙΑ (Ευρώ)	ΔΕΝΔΡΑ: ΕΙΔΟΣ (2)	ΔΕΝΔΡΑ: ΤΕΜΑΧΙΑ	ΔΕΝΔΡΑ: ΤΙΜΗ ΜΟΝΑΔΑΣ (Ευρώ/Τεμάχιο)	ΔΕΝΔΡΑ: ΑΞΙΑ (Ευρώ)	ΣΥΝΟΛΙΚΗ ΑΠΟΖΗΜΙΩΣΗ (Ευρώ)	ΠΑΡΑΤΗΡΗΣΕΙΣ
110030101002	21	ΕΛΛΗΝΙΚΟ ΔΗΜΟΣΙΟ - ΥΠ.Α.Α.Τ.					319.83	100.00%	1324.48												
110030101004	13_ΚΛ	ΕΛΛΗΝΙΚΟ ΔΗΜΟΣΙΟ - ΥΠ.Α.Α.Τ.					4064.14	100.00%	12933.35												
110030101005	416	ΕΛΛΗΝΙΚΟ ΔΗΜΟΣΙΟ - ΥΠ.Α.Α.Τ.					2280.24	100.00%	7705.12												
110030101006		ΕΛΛΗΝΙΚΟ ΔΗΜΟΣΙΟ - ΥΠ.Α.Α.Τ.					1780.78	100.00%	6463.91												
110030101008	141	ΤΣΟΡΜΠΑΤΖΙΔΗΣ ΣΤΑΥΡΟΣ, ΠΡΟΔΡΟΜΟΣ					0.00	33.33%	109.63												
		ΤΣΟΡΜΠΑΤΖΙΔΗΣ ΣΑΒΒΑΣ, ΠΡΟΔΡΟΜΟΣ						33.33%													
		ΤΣΟΡΜΠΑΤΖΙΔΗΣ ΑΘΑΝΑΣΙΟΣ, ΠΡΟΔΡΟΜΟΣ						33.33%													
				ΦΟΥΝΤΑ ΣΟΦΙΑ, ΛΑΜΠΡΟΣ		100.00%						Σιτάρι	109.63								
110030101009	142	ΣΙΚΛΑΦΙΔΗΣ ΘΕΟΔΩΡΟΣ, ΧΡΗΣΤΟΣ	ΑΛΕΞΑΝΔΡΟΥΠΟΛΗΣ				0.01	100.00%	248.46			Σιτάρι	248.46								
		ΣΙΚΛΑΦΙΔΟΥ ΚΥΡΙΑΚΗ, ΒΑΣΙΛΕΙΟΣ						100.00%													
110030101010	143	ΣΙΚΛΑΦΙΔΗΣ ΘΕΟΔΩΡΟΣ, ΧΡΗΣΤΟΣ	ΑΛΕΞΑΝΔΡΟΥΠΟΛΗΣ				0.00	100.00%	7.19			Σιτάρι	7.19								
110030101011	144	ΚΑΡΑΦΥΛΛΙΔΟΥ ΜΑΡΘΑ, ΔΥ					0.00	33.33%	22.79												
		ΚΑΡΑΦΥΛΛΙΔΗΣ ΛΑΖΑΡΟΣ, ΔΙΟΝΥΣΙΟΣ						33.33%													
		ΚΑΡΑΦΥΛΛΙΔΗΣ ΓΕΩΡΓΙΟΣ, ΔΥ						33.33%													
110030101012	145	ΖΟΥΠΗΣ ΑΘΑΝΑΣΙΟΣ, ΝΙΚΟΛΑΟΣ					157.91	50.00%	373.77			Λαχανικά	647.39			Σταφύλι οινοποιήσιμο (ΠΓΕ) Β Ρόδι Β Ελιά Β Αμύγδαλο Β	35 1 5 2				
		ΖΟΥΠΗ ΚΟΡΙΝΑ-ΑΙΚΑΤΕΡΙΝΗ, ΝΙΚΟΛΑΟΣ						50.00%													
		ΖΟΥΠΗΣ ΝΙΚΟΛΑΟΣ, ΑΘΑΝΑΣΙΟΣ	ΑΛΕΞΑΝΔΡΟΥΠΟΛΗΣ					50.00%													
		ΓΕΝΙΖΕΓΚΙΝΗ ΜΑΡΙΑ, ΣΑΡΑΝΤΗΣ						50.00%													
110030101013	146	ΠΑΝΑΓΙΩΤΟΠΟΥΛΟΣ ΓΕΩΡΓΙΟΣ, ΒΑΣΙΛΕΙΟΣ					268.03	50.00%	642.02			Σιτάρι	642.02			Δέντρα δασικού χαρακτήρα	8				
		ΑΦΕΝΤΟΥΛΙΔΟΥ ΣΩΤΗΡΙΑ, ΗΛΙΑΣ						50.00%													
110030101014	147	ΚΑΛΑΪΤΖΙΔΟΥ ΚΑΛΛΙΟΠΗ, ΚΩΝΣΤΑΝΤΙΝΟΣ	ΕΡΓΑΤΙΚΩΝ ΠΑΛΑΓΙΑΣ				110.95	100.00%	278.65												
				ΤΙΑΓΚΟΥΔΗ ΦΩΤΕΙΝΗ, ΚΑΡΙΟΦΥΛΛΗΣ		100.00%						Σιτάρι	278.65								
110030101019	151	ΧΑΤΖΗΣΑΒΒΑΣ ΗΛΙΑΣ, ΒΑΣΙΛΕΙΟΣ	ΑΛΕΞΑΝΔΡΟΥΠΟΛΗΣ				660.56	100.00%	1816.18			Σιτάρι	1687.1								
110030101022	372	ΚΑΛΑΪΤΖΙΔΟΥ ΚΑΛΛΙΟΠΗ, ΚΩΝΣΤΑΝΤΙΝΟΣ	ΕΡΓΑΤΙΚΩΝ ΠΑΛΑΓΙΑΣ				0.00	100.00%	193.89							Δέντρα δασικού χαρακτήρα	1				
				ΤΙΑΓΚΟΥΔΗ ΦΩΤΕΙΝΗ, ΚΑΡΙΟΦΥΛΛΗΣ		100.00%						Σιτάρι	193.89								
110030101023	373	ΣΙΚΛΑΦΙΔΗΣ ΧΑΡΑΛΑΜΠΟΣ, ΠΑΡΑΣΚΕΥΑΣ	ΑΛΕΞΑΝΔΡΟΥΠΟΛΗΣ				0.00	100.00%	0.37												
				ΣΙΚΛΑΦΙΔΟΥ ΣΕΒΑΣΤΗ, ΔΥ		100.00%						Σιτάρι	.37								
110030101026	371	ΛΕΜΟΝΟΥΔΑ ΣΩΤΗΡΙΑ, ΚΩΝΣΤΑΝΤΙΝΟΣ					16.19	100.00%	553.84			Τριφύλλι	553.84			Δέντρα δασικού χαρακτήρα Αμύγδαλο Β	2 1				

(1) ΧΕΡΣΟ, ΔΑΣΟΣ, ΕΙΔΟΣ ΚΑΛΛΙΕΡΓΕΙΑΣ (2) ΜΙΚΡΑ Α, ΜΕΓΑΛΑ Β

Αρ. ΟΙΚ. 179345/24-7-2017
Ο ΜΗΧ/ΚΟΣ Ο ΤΜ/ΡΧΗΣ ΕΘΕΩΡΗΘΗ Ο Δ/ΝΤΗΣ
Σ. ΤΣΙΑΝΤΟΥΛΑΣ

ΚΑΡΑΜΟΥΣΤΟΣ ΠΑΝΑΓΙΩΤΗΣ
ΔΙΠΛ. ΑΓΡΟΝΟΜΟΣ ΤΟΠΟΓΡΑΦΟΣ ΜΗΧΑΝΙΚΟΣ
ΑΡΙΣΤΟΤΕΛΕΙΟΥ ΠΑΝΕΠΙΣΤΗΜΙΟΥ ΘΕΣ/ΝΙΚΗΣ
ΜΕΛΟΣ Τ.Ε.Ε. ΑΡ. ΜΗΤΡΩΟΥ 29190
25ης ΜΑΡΤΙΟΥ 21 - ΘΕΣ/ΝΙΚΗ - ΤΗΛ. 2310 888950
Α.Φ.Μ. 01625... - Δ.Ο.Υ. Η' ΘΕΣ/ΝΙΚΗΣ

Trans Adriatic Pipeline

ΚΤΗΜΑΤΟΛΟΓΙΚΟΣ ΠΙΝΑΚΑΣ ΖΩΝΗΣ ΑΠΟΖΗΜΙΩΣΗΣ (ΖΩΝΗ ΔΟΥΛΕΙΑΣ) - ΑΡΙΘΜΗΤΙΚΟΣ
CADASTRAL TABLE ZONE A' (EASEMENT) - NUMERICAL

MTC MAKEDONIKI TECHNICAL COMPANY

ΔΙΑΔΡΙΑΤΙΚΟΣ ΑΓΩΓΟΣ ΦΥΣΙΚΟΥ ΑΕΡΙΟΥ (Trans Adriatic Pipeline)

ΚΩΔΙΚΟΣ	ΑΡΙΘΜΟΣ ΤΕΜ. ΔΙΑΝΟΜΗΣ	ΦΕΡΟΜΕΝΟΣ ΙΔΙΟΚΤΗΤΗΣ: ΕΠΩΝΥΜΟ ΟΝΟΜΑ, ΠΑΤΡΩΝΥΜΟ Η΄ΟΝΟΜΑ ΣΥΖΥΓΟΥ	ΦΕΡΟΜΕΝΟΣ ΙΔΙΟΚΤΗΤΗΣ: ΤΟΠΟΣ ΔΙΑΜΟΝΗΣ (ΠΟΛΗ-ΧΩΡΙΟ)	ΦΕΡΟΜΕΝΟΣ ΧΡΗΣΤΗΣ: ΕΠΩΝΥΜΟ ΟΝΟΜΑ, ΠΑΤΡΩΝΥΜΟ Η΄ΟΝΟΜΑ ΣΥΖΥΓΟΥ	ΦΕΡΟΜΕΝΟΣ ΧΡΗΣΤΗΣ: ΤΟΠΟΣ ΔΙΑΜΟΝΗΣ (ΠΟΛΗ-ΧΩΡΙΟ)	ΠΟΣΟΣΤΟ ΧΡΗΣΗΣ %	ΖΩΝΗ 8Μ (4+4)	ΑΠΟΖΗΜΙΟΥΜΕΝΗ ΕΚΤΑΣΗ ΔΙΑΔΡΟΜΟΥ ΚΑΤΑΣΚΕΥΗΣ (Α): ΠΟΣΟΣΤΟ ΣΥΝ/ΣΙΑΣ %	ΖΩΝΗ ΕΡΓΑΣΙΩΝ (Α)	ΤΙΜΗ ΜΟΝΑΔΑΣ (Ευρώ/Μ2)	ΑΞΙΑ (Ευρώ)	ΕΠΙΚΕΙΜΕΝΑ ΔΙΑΔΡΟΜΟΥ ΚΑΤΑΣΚΕΥΗΣ (Α) – ΚΑΛΛΙΕΡΓΕΙΑ: ΕΙΔΟΣ (1)	ΕΠΙΦΑΝΕΙΑ (Μ2)	ΤΙΜΗ ΜΟΝΑΔΑΣ (Ευρώ/Μ2)	ΑΞΙΑ (Ευρώ)	ΔΕΝΔΡΑ ΚΑΙ ΦΥΤΑ: ΕΙΔΟΣ (2)	ΤΕΜΑΧΙΑ	ΤΙΜΗ ΜΟΝΑΔΑΣ (Ευρώ/Τεμάχιο)	ΑΞΙΑ (Ευρώ)	ΣΥΝΟΛΙΚΗ ΑΠΟΖΗΜΙΩΣΗ (Ευρώ)	ΠΑΡΑΤΗΡΗΣΕΙΣ
110030101027	370	ΧΩΡΙΝΟΥ ΑΝΝΑ, ΔΗΜΗΤΡΙΟΣ					132.92	18.52%	941.62							Αμύγδαλο Β	2				
		ΧΩΡΙΝΟΣ ΠΑΝΑΓΙΩΤΗΣ, ΔΗΜΗΤΡΙΟΣ						18.52%													
		ΧΑΤΖΗΜΙΧΑΗΛ ΠΑΡΑΣΚΕΥΗ, ΜΙΧΑΗΛ						22.22%													
		ΧΑΤΖΗΜΙΧΑΗΛ ΑΝΕΣΤΗΣ, ΜΙΧΑΗΛ						22.22%													
		ΜΑΥΡΙΚΑ ΓΛΥΚΕΡΙΑ, ΔΗΜΗΤΡΙΟΣ						18.52%													
				ΑΝΤΩΝΑΡΟΣ ΔΗΜΗΤΡΙΟΣ, ΑΝΤΩΝΙΟΣ	ΜΑΪΣΤΡΟΥ	100.00%						Σιτάρι	941.62								
110030101028		ΑΓΝΩΣΤΟΣ					4668.04	100.00%	16188.98												
110030101029		ΑΓΝΩΣΤΟΣ					4712.61	100.00%	16095.26												
110030101031		ΕΛΛΗΝΙΚΟ ΔΗΜΟΣΙΟ - ΥΠ.Α.Α.Τ.					0.00	100.00%	109.22												
110030101032	12_ΚΛ	ΕΛΛΗΝΙΚΟ ΔΗΜΟΣΙΟ - ΥΠ.Α.Α.Τ.					21414.50	100.00%	75029.00												
110030101033	13_ΚΛ_1	ΑΓΝΩΣΤΟΣ					4763.38	100.00%	17908.80												
110030101034	2Ι_3	ΑΓΝΩΣΤΟΣ					3134.81	100.00%	11116.83												
110030101035	2Ι	ΕΛΛΗΝΙΚΟ ΔΗΜΟΣΙΟ - ΥΠ.Α.Α.Τ.					3118.16	100.00%	10821.13												
110030101036		ΕΛΛΗΝΙΚΟ ΔΗΜΟΣΙΟ - ΥΠ.Α.Α.Τ.					137.04	100.00%	516.45												
110030101037		ΕΛΛΗΝΙΚΟ ΔΗΜΟΣΙΟ - ΥΠ.Α.Α.Τ.					144.93	100.00%	328.43												
110030101038		ΕΛΛΗΝΙΚΟ ΔΗΜΟΣΙΟ - ΥΠ.Α.Α.Τ.					228.91	100.00%	339.95												
110030101039		ΕΛΛΗΝΙΚΟ ΔΗΜΟΣΙΟ - ΥΠ.Α.Α.Τ.					0.00	100.00%	302.89												
110030102001	416	ΓΡΗΓΟΡΙΑΔΗΣ ΣΤΕΦΑΝΟΣ, ΙΩΑΝΝΗΣ	ΑΛΕΞΑΝΔΡΟΥΠΟΛΗΣ				0.00	50.00%	32.38			Σιτάρι	32.38								
		ΓΡΗΓΟΡΙΑΔΗΣ ΓΕΩΡΓΙΟΣ, ΙΩΑΝΝΗΣ	ΠΑΤΗΣΙΑ					50.00%													
110030102003	417	ΓΡΗΓΟΡΙΑΔΗΣ ΣΤΕΦΑΝΟΣ, ΙΩΑΝΝΗΣ	ΑΛΕΞΑΝΔΡΟΥΠΟΛΗΣ				0.21	50.00%	196.04			Σιτάρι	196.04								
		ΓΡΗΓΟΡΙΑΔΗΣ ΓΕΩΡΓΙΟΣ, ΙΩΑΝΝΗΣ	ΠΑΤΗΣΙΑ					50.00%													
110030102005	420	ΘΑΝΑΣΙΑΔΟΥ ΒΑΡΒΑΡΑ, ΑΝΕΣΤΗΣ					115.20	100.00%	243.26			Σιτάρι	243.26								
110030102006	421	ΜΗΓΧΟΒΑ ΓΙΑΝΝΑ, ΔΥ					0.00	100.00%	3.61			Σιτάρι	3.61								
110030102007		ΕΛΛΗΝΙΚΟ ΔΗΜΟΣΙΟ - ΥΠ.Α.Α.Τ.					241.41	100.00%	798.09												
110030102008		ΕΛΛΗΝΙΚΟ ΔΗΜΟΣΙΟ - ΥΠ.Α.Α.Τ.					494.20	100.00%	1353.72												
110030102010		ΕΛΛΗΝΙΚΟ ΔΗΜΟΣΙΟ - ΥΠ.Α.Α.Τ.					0.00	100.00%	53.74												
110030102011	2Ι_1	ΕΛΛΗΝΙΚΟ ΔΗΜΟΣΙΟ - ΥΠ.Α.Α.Τ.					5383.16	100.00%	19140.07												
				ΜΕΡΤΖΑΝΗΣ ΝΙΚΟΛΑΟΣ, ΘΕΟΔΩΡΟΣ	ΑΛΕΞΑΝΔΡΟΥΠΟΛΗΣ	100.00%															
110030102012	2Ι_1	ΕΛΛΗΝΙΚΟ ΔΗΜΟΣΙΟ - ΥΠ.Α.Α.Τ.					0.00	100.00%	112.46												

(1) ΧΕΡΣΟ, ΔΑΣΟΣ, ΕΙΔΟΣ ΚΑΛΛΙΕΡΓΕΙΑΣ (2) ΜΙΚΡΑ Α, ΜΕΓΑΛΑ Β

ΚΑΡΑΜΟΣΧΟΣ ΠΑΝΑΓΙΩΤΗΣ
ΔΙΠΛ. ΑΓΡΟΝΟΜΟΣ ΤΟΠΟΓΡΑΦΟΣ ΜΗΧΑΝΙΚΟΣ
ΑΡΙΣΤΟΤΕΛΕΙΟΥ ΠΑΝΕΠΙΣΤΗΜΙΟΥ ΘΕΣ/ΝΙΚΗΣ
ΜΕΛΟΣ Τ.Ε.Ε. [illegible] 20130
25ης ΜΑΡΤΙΟΥ 27 - [illegible] - ΤΗΛ. 2310 888950

Trans Adriatic Pipeline

ΚΤΗΜΑΤΟΛΟΓΙΚΟΣ ΠΙΝΑΚΑΣ ΖΩΝΗΣ ΑΠΟΖΗΜΙΩΣΗΣ (ΖΩΝΗ ΔΟΥΛΕΙΑΣ) - ΑΡΙΘΜΗΤΙΚΟΣ
CADASTRAL TABLE ZONE A' (EASEMENT) - NUMERICAL

MTC MAKEDONIKI TECHNICAL COMPANY

ΔΙΑΔΡΙΑΤΙΚΟΣ ΑΓΩΓΟΣ ΦΥΣΙΚΟΥ ΑΕΡΙΟΥ (Trans Adriatic Pipeline)

ΚΩΔΙΚΟΣ	ΑΡΙΘΜΟΣ ΤΕΜ. ΔΙΑΝΟΜΗΣ	ΦΕΡΟΜΕΝΟΣ ΙΔΙΟΚΤΗΤΗΣ: ΕΠΩΝΥΜΟ ΟΝΟΜΑ, ΠΑΤΡΩΝΥΜΟ Η΄ΟΝΟΜΑ ΣΥΖΥΓΟΥ	ΦΕΡΟΜΕΝΟΣ ΙΔΙΟΚΤΗΤΗΣ: ΤΟΠΟΣ ΔΙΑΜΟΝΗΣ (ΠΟΛΗ-ΧΩΡΙΟ)	ΦΕΡΟΜΕΝΟΣ ΧΡΗΣΤΗΣ: ΕΠΩΝΥΜΟ ΟΝΟΜΑ, ΠΑΤΡΩΝΥΜΟ Η΄ΟΝΟΜΑ ΣΥΖΥΓΟΥ	ΦΕΡΟΜΕΝΟΣ ΧΡΗΣΤΗΣ: ΤΟΠΟΣ ΔΙΑΜΟΝΗΣ (ΠΟΛΗ-ΧΩΡΙΟ)	ΠΟΣΟΣΤΟ ΧΡΗΣΗΣ %	ΑΠΟΖΗΜΙΟΥΜΕΝΗ ΕΚΤΑΣΗ ΔΙΑΔΡΟΜΟΥ ΚΑΤΑΣΚΕΥΗΣ (Α): ΖΩΝΗ 8Μ (4+4)	ΠΟΣΟΣΤΟ ΣΥΝ/ΣΙΑΣ %	ΖΩΝΗ ΕΡΓΑΣΙΩΝ (Α)	ΤΙΜΗ ΜΟΝΑΔΑΣ (Ευρώ/Μ2)	ΑΞΙΑ (Ευρώ)	ΕΠΙΚΕΙΜΕΝΑ ΔΙΑΔΡΟΜΟΥ ΚΑΤΑΣΚΕΥΗΣ (Α) – ΚΑΛΛΙΕΡΓΕΙΑ: ΕΙΔΟΣ (1)	ΕΠΙΦΑΝΕΙΑ (Μ2)	ΤΙΜΗ ΜΟΝΑΔΑΣ (Ευρώ/Μ2)	ΑΞΙΑ (Ευρώ)	ΔΕΝΔΡΑ ΚΑΙ ΦΥΤΑ: ΕΙΔΟΣ (2)	ΤΕΜΑΧΙΑ	ΤΙΜΗ ΜΟΝΑΔΑΣ (Ευρώ/Τεμάχιο)	ΑΞΙΑ (Ευρώ)	ΣΥΝΟΛΙΚΗ ΑΠΟΖΗΜΙΩΣΗ (Ευρώ)	ΠΑΡΑΤΗΡΗΣΕΙΣ
110030103002	2h	ΕΛΛΗΝΙΚΟ ΔΗΜΟΣΙΟ - ΥΠ.Α.Α.Τ.					1076.21	100.00%	3584.66												
110030103003		ΕΛΛΗΝΙΚΟ ΔΗΜΟΣΙΟ - ΥΠ.Α.Α.Τ.					2975.35	100.00%	10635.63												
110030103004	16_ΚΛ	ΕΛΛΗΝΙΚΟ ΔΗΜΟΣΙΟ - ΥΠ.Α.Α.Τ.					2168.08	100.00%	7713.42												
110030104001		ΕΛΛΗΝΙΚΟ ΔΗΜΟΣΙΟ - ΥΠ.Α.Α.Τ.					4439.98	100.00%	16145.87												
110030104002	523Ε	ΕΛΛΗΝΙΚΟ ΔΗΜΟΣΙΟ - ΥΠ.Α.Α.Τ.					2072.38	100.00%	7311.16												
110030104004	432	ΓΚΕΝΟΠΟΥΛΟΣ ΒΑΣΙΛΕΙΟΣ, ΓΕΩΡΓΙΟΣ	ΑΛΕΞΑΝΔΡΟΥΠΟΛΗΣ				479.31	100.00%	1565.82												
				ΓΚΕΝΟΠΟΥΛΟΣ ΒΑΣΙΛΕΙΟΣ, ΓΕΩΡΓΙΟΣ	ΑΛΕΞΑΝΔΡΟΥΠΟΛΗΣ	100.00%						Σιτάρι	2056.61								
110030104005	433	ΧΑΣΑΠΗΣ ΠΡΟΔΡΟΜΟΣ, ΓΕΩΡΓΙΟΣ	ΕΡΓΑΤΙΚΩΝ ΠΑΛΑΓΙΑΣ				327.68	16.67%	1530.13												
		ΧΑΣΑΠΗ ΦΩΤΕΙΝΗ, ΓΕΩΡΓΙΟΣ	ΠΑΛΑΓΙΑΣ					16.67%													
		ΣΑΡΙΔΟΥ ΖΑΧΑΡΟΥΛΑ, ΠΡΟΔΡΟΜΟΣ	ΑΛΕΞΑΝΔΡΟΥΠΟΛΗΣ					33.33%													
		ΜΠΑΚΑΛΗ ΣΟΦΙΑ, ΔΗΜΗΤΡΗΣ	ΝΕΑΣ ΣΜΥΡΝΗΣ					16.67%													
		ΜΠΑΚΑΛΗ ΙΩΑΝΝΑ, ΔΗΜΗΤΡΙΟΣ	ΓΛΥΦΑΔΑΣ					16.67%													
				ΧΑΣΑΠΗ ΕΡΥΦΙΛΗ, ΓΕΩΡΓΙΟΣ		100.00%						Σιτάρι	1530.12								
110030104006	434	ΧΑΣΑΠΗΣ ΠΡΟΔΡΟΜΟΣ, ΓΕΩΡΓΙΟΣ	ΕΡΓΑΤΙΚΩΝ ΠΑΛΑΓΙΑΣ				229.28	16.67%	1682.91												
		ΧΑΣΑΠΗ ΦΩΤΕΙΝΗ, ΓΕΩΡΓΙΟΣ	ΠΑΛΑΓΙΑΣ					16.67%													
		ΣΑΡΙΔΟΥ ΖΑΧΑΡΟΥΛΑ, ΠΡΟΔΡΟΜΟΣ	ΑΛΕΞΑΝΔΡΟΥΠΟΛΗΣ					33.33%													
		ΜΠΑΚΑΛΗ ΣΟΦΙΑ, ΔΗΜΗΤΡΗΣ	ΝΕΑΣ ΣΜΥΡΝΗΣ					16.67%													
		ΜΠΑΚΑΛΗ ΙΩΑΝΝΑ, ΔΗΜΗΤΡΙΟΣ	ΓΛΥΦΑΔΑΣ					16.67%													
				ΧΑΣΑΠΗ ΕΡΥΦΙΛΗ, ΓΕΩΡΓΙΟΣ		100.00%						Σιτάρι	1682.91								
110030104007	523β	ΕΛΛΗΝΙΚΟ ΔΗΜΟΣΙΟ - ΥΠ.Α.Α.Τ.					737.95	100.00%	1865.62							Ελιά Β	25				
110030104008	422Β	ΕΛΛΗΝΙΚΟ ΔΗΜΟΣΙΟ - ΥΠ.Α.Α.Τ.					153.55	100.00%	586.06												
110030104009	422Α	ΚΑΡΑΒΟΛΤΣΙΟΥ ΠΑΝΑΓΙΩΤΑ, ΧΡΗΣΤΟΣ	ΚΑΛΛΙΘΕΑΣ				728.70	25.00%	2295.81												
		ΚΑΡΑΒΟΛΤΣΙΟΥ ΜΑΡΙΑ, ΔΗΜΟΣΘΕΝΗΣ						25.00%													
		ΚΑΡΑΒΟΛΤΣΙΟΥ ΓΕΩΡΓΙΑ, ΔΗΜΟΣΘΕΝΗΣ						25.00%													
		ΚΑΡΑΒΟΛΤΣΙΟΣ ΑΓΓΕΛΟΣ, ΔΗΜΟΣΘΕΝΗΣ						25.00%													
110030104010	523	ΕΛΛΗΝΙΚΟ ΔΗΜΟΣΙΟ - ΥΠ.Α.Α.Τ.					337.27	100.00%	1261.98												
110030104011	523	ΕΛΛΗΝΙΚΟ ΔΗΜΟΣΙΟ - ΥΠ.Α.Α.Τ.					144.61	100.00%	592.11												
110030104012	523Ε _3	ΕΛΛΗΝΙΚΟ ΔΗΜΟΣΙΟ - ΥΠ.Α.Α.Τ.					450.89	100.00%	1786.31												
110030104013	523Ε _3	ΕΛΛΗΝΙΚΟ ΔΗΜΟΣΙΟ - ΥΠ.Α.Α.Τ.					0.00	100.00%	100.38												

(1) ΧΕΡΣΟ, ΔΑΣΟΣ, ΕΙΔΟΣ ΚΑΛΛΙΕΡΓΕΙΑΣ (2) ΜΙΚΡΑ Α, ΜΕΓΑΛΑ Β

ΚΑΡΑΜΟΣΧΟΣ ΠΑΝΑΓΙΩΤΗΣ
ΔΙΠΛ. ΑΓΡΟΝΟΜΟΣ ΤΟΠΟΓΡΑΦΟΣ ΜΗΧΑΝΙΚΟΣ
ΑΡΙΣΤΟΤΕΛΕΙΟΥ ΠΑΝΕΠΙΣΤΗΜΙΟΥ ΘΕΣ/ΝΙΚΗΣ
ΜΕΛΟΣ Τ.Ε.Ε. ΑΡ. ΜΗΤΡΩΟΥ 20130
25ης ΜΑΡΤΙΟΥ 2 - ΘΕΣ/ΝΙΚΗ - ΤΗΛ. 2310 888950

Trans Adriatic Pipeline

ΚΤΗΜΑΤΟΛΟΓΙΚΟΣ ΠΙΝΑΚΑΣ ΖΩΝΗΣ ΑΠΟΖΗΜΙΩΣΗΣ (ΖΩΝΗ ΔΟΥΛΕΙΑΣ) - ΑΡΙΘΜΗΤΙΚΟΣ
CADASTRAL TABLE ZONE A' (EASEMENT) - NUMERICAL

MTC MAKEDONIKI TECHNICAL COMPANY

ΔΙΑΔΡΙΑΤΙΚΟΣ ΑΓΩΓΟΣ ΦΥΣΙΚΟΥ ΑΕΡΙΟΥ (Trans Adriatic Pipeline)

ΚΩΔΙΚΟΣ	ΑΡΙΘΜΟΣ ΤΕΜ. ΔΙΑΝΟΜΗΣ	ΦΕΡΟΜΕΝΟΣ ΙΔΙΟΚΤΗΤΗΣ: ΕΠΩΝΥΜΟ ΟΝΟΜΑ, ΠΑΤΡΩΝΥΜΟ Η΄ΟΝΟΜΑ ΣΥΖΥΓΟΥ	ΦΕΡΟΜΕΝΟΣ ΙΔΙΟΚΤΗΤΗΣ: ΤΟΠΟΣ ΔΙΑΜΟΝΗΣ (ΠΟΛΗ-ΧΩΡΙΟ)	ΦΕΡΟΜΕΝΟΣ ΧΡΗΣΤΗΣ: ΕΠΩΝΥΜΟ ΟΝΟΜΑ, ΠΑΤΡΩΝΥΜΟ Η΄ΟΝΟΜΑ ΣΥΖΥΓΟΥ	ΦΕΡΟΜΕΝΟΣ ΧΡΗΣΤΗΣ: ΤΟΠΟΣ ΔΙΑΜΟΝΗΣ (ΠΟΛΗ-ΧΩΡΙΟ)	ΠΟΣΟΣΤΟ ΧΡΗΣΗΣ %	ΖΩΝΗ 8Μ (4+4)	ΑΠΟΖΗΜΙΟΥΜΕΝΗ ΕΚΤΑΣΗ ΔΙΑΔΡΟΜΟΥ ΚΑΤΑΣΚΕΥΗΣ (Α): ΠΟΣΟΣΤΟ ΣΥΝ/ΣΙΑΣ %	ΖΩΝΗ ΕΡΓΑΣΙΩΝ (Α)	ΤΙΜΗ ΜΟΝΑΔΑΣ (Ευρώ/Μ2)	ΑΞΙΑ (Ευρώ)	ΕΠΙΚΕΙΜΕΝΑ ΔΙΑΔΡΟΜΟΥ ΚΑΤΑΣΚΕΥΗΣ (Α) – ΚΑΛΛΙΕΡΓΕΙΑ: ΕΙΔΟΣ (1)	ΕΠΙΦΑΝΕΙΑ (Μ2)	ΤΙΜΗ ΜΟΝΑΔΑΣ (Ευρώ/Μ2)	ΑΞΙΑ (Ευρώ)	ΔΕΝΔΡΑ ΚΑΙ ΦΥΤΑ: ΕΙΔΟΣ (2)	ΤΕΜΑΧΙΑ	ΤΙΜΗ ΜΟΝΑΔΑΣ (Ευρώ/Τεμάχιο)	ΑΞΙΑ (Ευρώ)	ΣΥΝΟΛΙΚΗ ΑΠΟΖΗΜΙΩΣΗ (Ευρώ)	ΠΑΡΑΤΗΡΗΣΕΙΣ
110030115002	811	ΠΙΤΖΟΣ ΓΕΩΡΓΙΟΣ, ΣΤΑΥΡΟΣ	ΑΜΦΙΤΡΙΤΗΣ				613.19	100.00%	2908.04			Σιτάρι	2908.04								
110030115003	812	ΤΟΠΑΛΗ ΜΑΡΙΑ, ΑΠΟΣΤΟΛΟΣ	ΣΤΟΥΤΓΚΑΡΔΗ				364.71	100.00%	1731.07			Σιτάρι	1731.07								
		ΚΕΒΟΠΟΥΛΟΥ ΧΡΥΣΟΥΛΑ, ΠΕΡΙΚΛΗΣ						100.00%													
110030115004	813	ΖΑΜΠΙΤΟΓΛΟΥ ΚΩΝΣΤΑΝΤΙΝΟΣ, ΧΡΙΣΤΟΔΟΥΛΟΣ	ΑΛΕΞΑΝΔΡΟΥΠΟΛΗΣ				432.41	100.00%	1990.10			Σκληρό σιτάρι	1990.1								
		ΖΑΜΠΙΤΟΓΛΟΥ ΧΡΙΣΤΟΔΟΥΛΟΣ, ΚΩΝΣΤΑΝΤΙΝΟΣ	ΑΛΕΞΑΝΔΡΟΥΠΟΛΗΣ					100.00%													
110030115005	814	ΔΕΜΕΡΤΖΗΣ ΣΩΤΗΡΙΟΣ, ΔΟΥΚΑΣ					206.22	50.00%	1407.04			Σιτάρι	1407.04								
		ΔΕΜΕΡΤΖΗΣ ΓΕΩΡΓΙΟΣ, ΔΟΥΚΑΣ	ΑΛΕΞΑΝΔΡΟΥΠΟΛΗΣ					50.00%													
110030115006	816	ΔΙΑΧΕΙΡΙΣΤΗΣ ΕΘΝΙΚΟΥ ΣΥΣΤΗΜΑΤΟΣ ΦΥΣΙΚΟΥ ΑΕΡΙΟΥ					0.00	100.00%	13.17												
110030115007	814_1	ΓΙΟΒΑΝΑΚΗΣ ΘΕΟΔΩΡΟΣ, ΠΑΝΤΕΛΗΣ	ΑΛΕΞΑΝΔΡΟΥΠΟΛΗΣ				0.00	100.00%	24.76			Σιτάρι	24.76								
110030116003	328Α	ΒΟΥΔΟΥΡΗΣ ΔΗΜΗΤΡΙΟΣ, ΛΥΜΠΕΡΗΣ	ΝΕΑ ΣΜΥΡΝΗ				333.83	100.00%	1601.48												
				ΒΟΥΔΟΥΡΗΣ ΣΤΕΦΑΝΟΣ, ΛΥΜΠΕΡΗΣ	ΧΙΛΗΣ	100.00%						Σιτάρι	1601.48								
110030117005	326	ΣΟΥΛΕΪΜΑΝ ΧΑΤΙΤΖΕ, ΔΥ					258.13	100.00%	1126.64			Σιτάρι	1126.64								
110030118001	328	ΣΤΕΦΑΝΙΔΗ ΣΤΕΦΑΝΟΣ, ΑΝΕΣΤΗΣ	ΑΛΕΞΑΝΔΡΟΥΠΟΛΗ				254.29	100.00%	1323.53			Τριφύλλι	1323.53								
110030118002	464	ΒΑΚΑΛΙΔΗΣ ΔΗΜΗΤΡΙΟΣ, ΒΑΣΙΛΕΙΟΣ					705.22	100.00%	3276.39			Σιτάρι	3276.39								
110030118003	688	ΦΙΛΙΠΠΙΔΗΣ ΦΙΛΙΠΠΟΣ, ΗΛΙΑΣ					572.16	50.00%	1118.62												
		ΦΙΛΙΠΠΙΔΗΣ ΣΤΑΥΡΟΣ, ΗΛΙΑΣ						50.00%													
				ΦΙΛΙΠΠΙΔΗΣ ΦΙΛΙΠΠΟΣ, ΗΛΙΑΣ		100.00%						Σιτάρι	1118.62								
110030118004	826	ΔΗΜΟΣ ΑΛΕΞΑΝΔΡΟΥΠΟΛΗΣ					1739.21	100.00%	9057.65			Σιτάρι	3738								
110030118006	464	ΒΑΚΑΛΙΔΟΥ-ΕΥΑΓΓΕΛΙΔΟΥ ΔΟΜΝΑ, ΒΑΣΙΛΕΙΟΣ					212.87	100.00%	894.87			Σιτάρι	894.87								
110030118009		ΕΛΛΗΝΙΚΟ ΔΗΜΟΣΙΟ - ΥΠ.Α.Α.Τ.					15.94	100.00%	57.65												
110030119001	689	ΣΙΩΠΗ ΜΥΡΣΙΝΗ, ΜΙΧΑΗΛ					333.15	100.00%	1219.21												
				ΑΝΤΩΝΑΡΟΣ ΑΝΤΩΝΙΟΣ, ΑΝΑΣΤΑΣΙΟΣ	ΜΑΪΣΤΡΟΣ	100.00%						Ρεβύθι	1219.21								
110030119002	689Α	ΣΙΩΠΗΣ ΓΕΩΡΓΙΟΣ, ΝΙΚΟΛΑΟΣ					338.38	50.00%	1286.21			Σιτάρι	1286.21								
		ΑΡΒΑΝΙΤΗ ΜΥΡΣΙΝΗ, ΝΙΚΟΛΑΟΣ						50.00%													
		ΣΙΩΠΗΣ ΝΙΚΟΛΑΟΣ, ΓΕΩΡΓΙΟΣ	ΜΑΪΣΤΡΟΥ					100.00%													
110030119003	854	ΚΥΡΙΑΚΙΔΟΥ ΜΑΡΙΑ, ΧΑΡΑΛΑΜΠΟΣ					2.92	50.00%	20.01												
		ΚΥΡΑΔΕΝΙΔΟΥ ΜΑΡΙΑ, ΝΙΚΟΛΑΟΣ						50.00%													
				ΚΥΡΙΑΚΙΔΗΣ ΧΑΡΑΛΑΜΠΟΣ, ΑΝΑΣΤΑΣΙΟΣ	ΑΛΕΞΑΝΔΡΟΥΠΟΛΗΣ	100.00%						Σιτάρι	20.01								

(1) ΧΕΡΣΟ, ΔΑΣΟΣ, ΕΙΔΟΣ ΚΑΛΛΙΕΡΓΕΙΑΣ (2) ΜΙΚΡΑ Α, ΜΕΓΑΛΑ Β

ΚΑΡΑΜΟΣΧΟΣ ΠΑΝΑΓΙΩΤΗΣ
ΔΙΠΛ. ΑΓΡΟΝΟΜΟΣ - ΤΟΠΟΓΡΑΦΟΣ ΜΗΧΑΝΙΚΟΣ
ΑΡΙΣΤΟΤΕΛΕΙΟΥ ΠΑΝΕΠΙΣΤΗΜΙΟΥ ΘΕΣ/ΝΙΚΗΣ
ΜΕΛΟΣ Τ.Ε.Ε. ΑΡ. ΜΗΤΡΩΟΥ 20190
25ης ΜΑΡΤΙΟΥ 21 - ΘΕΣ/ΝΙΚΗ - ΤΗΛ. 2310 688950
Α.Φ.Μ. 019235148 - Δ.Ο.Υ. Η' ΘΕΣ/ΝΙΚΗΣ

Trans Adriatic Pipeline

ΚΤΗΜΑΤΟΛΟΓΙΚΟΣ ΠΙΝΑΚΑΣ ΖΩΝΗΣ ΑΠΟΖΗΜΙΩΣΗΣ (ΖΩΝΗ ΔΟΥΛΕΙΑΣ) - ΑΡΙΘΜΗΤΙΚΟΣ
CADASTRAL TABLE ZONE A' (EASEMENT) - NUMERICAL

MTC MAKEDONIKI TECHNICAL COMPANY

ΔΙΑΔΡΙΑΤΙΚΟΣ ΑΓΩΓΟΣ ΦΥΣΙΚΟΥ ΑΕΡΙΟΥ (Trans Adriatic Pipeline)

ΚΩΔΙΚΟΣ	ΑΡΙΘΜΟΣ ΤΕΜ. ΔΙΑΝΟΜΗΣ	ΦΕΡΟΜΕΝΟΣ ΙΔΙΟΚΤΗΤΗΣ: ΕΠΩΝΥΜΟ ΟΝΟΜΑ, ΠΑΤΡΩΝΥΜΟ Η΄ΟΝΟΜΑ ΣΥΖΥΓΟΥ	ΦΕΡΟΜΕΝΟΣ ΙΔΙΟΚΤΗΤΗΣ: ΤΟΠΟΣ ΔΙΑΜΟΝΗΣ (ΠΟΛΗ-ΧΩΡΙΟ)	ΦΕΡΟΜΕΝΟΣ ΧΡΗΣΤΗΣ: ΕΠΩΝΥΜΟ ΟΝΟΜΑ, ΠΑΤΡΩΝΥΜΟ Η΄ΟΝΟΜΑ ΣΥΖΥΓΟΥ	ΦΕΡΟΜΕΝΟΣ ΧΡΗΣΤΗΣ: ΤΟΠΟΣ ΔΙΑΜΟΝΗΣ (ΠΟΛΗ-ΧΩΡΙΟ)	ΠΟΣΟΣΤΟ ΧΡΗΣΗΣ %	ΑΠΟΖΗΜΙΟΥΜΕΝΗ ΕΚΤΑΣΗ ΔΙΑΔΡΟΜΟΥ ΚΑΤΑΣΚΕΥΗΣ (Α): ΖΩΝΗ 8Μ (4+4)	ΠΟΣΟΣΤΟ ΣΥΝ/ΣΙΑΣ %	ΖΩΝΗ ΕΡΓΑΣΙΩΝ (Α)	ΤΙΜΗ ΜΟΝΑΔΑΣ (Ευρώ/Μ2)	ΑΞΙΑ (Ευρώ)	ΕΠΙΚΕΙΜΕΝΑ ΔΙΑΔΡΟΜΟΥ ΚΑΤΑΣΚΕΥΗΣ (Α) – ΚΑΛΛΙΕΡΓΕΙΑ: ΕΙΔΟΣ (1)	ΕΠΙΦΑΝΕΙΑ (Μ2)	ΤΙΜΗ ΜΟΝΑΔΑΣ (Ευρώ/Μ2)	ΑΞΙΑ (Ευρώ)	ΔΕΝΔΡΑ ΚΑΙ ΦΥΤΑ: ΕΙΔΟΣ (2)	ΤΕΜΑΧΙΑ	ΤΙΜΗ ΜΟΝΑΔΑΣ (Ευρώ/Τεμάχιο)	ΑΞΙΑ (Ευρώ)	ΣΥΝΟΛΙΚΗ ΑΠΟΖΗΜΙΩΣΗ (Ευρώ)	ΠΑΡΑΤΗΡΗΣΕΙΣ
110030120001	661	ΦΡΑΓΚΟΥΛΗΣ ΑΓΓΕΛΟΣ, ΔΟΥΚΑΣ	ΑΛΕΞΑΝΔΡΟΥΠΟΛΗΣ				1881.10	100.00%	9155.81			Τριφύλλι	9155.81								
110030120002	472	ΜΑΥΡΑΚΑΝΑ ΦΩΤΟΥΛΑ, ΝΙΚΟΛΑΟΣ	ΑΛΕΞΑΝΔΡΟΥΠΟΛΗ				60.34	50.00%	769.22			Σιτάρι	769.22								
		ΣΙΩΠΗΣ ΓΕΩΡΓΙΟΣ, ΝΙΚΟΛΑΟΣ						25.00%													
		ΑΡΒΑΝΙΤΗ ΜΥΡΣΙΝΗ, ΝΙΚΟΛΑΟΣ						25.00%													
		ΣΙΩΠΗΣ ΝΙΚΟΛΑΟΣ, ΓΕΩΡΓΙΟΣ	ΜΑΪΣΤΡΟΥ					50.00%													
110030120003	691Α	ΧΑΡΑΝΑΣ ΜΑΡΙΝΟΣ, ΓΕΩΡΓΙΟΣ	ΜΑΪΣΤΡΟΥ				1161.22	6.67%	4932.04							Δέντρα δασικού χαρακτήρα	1				
		ΧΑΡΑΝΑΣ ΑΝΤΩΝΙΟΣ, ΓΕΩΡΓΙΟΣ	ΜΑΪΣΤΡΟΥ					6.67%													
		ΧΑΡΑΝΑ ΚΑΝΕΛΛΑ, ΚΩΝΣΤΑΝΤΙΝΟΣ	ΜΑΪΣΤΡΟΥ					80.00%													
		ΧΑΡΑΝΑ ΔΕΣΠΟΙΝΑ, ΓΕΩΡΓΙΟΣ	ΑΛΕΞΑΝΔΡΟΥΠΟΛΗΣ					6.67%													
				ΚΟΥΡΤΙΔΟΥ ΣΕΒΑΣΤΗ, ΑΝΤΩΝΙΟΣ	ΑΛΕΞΑΝΔΡΟΥΠΟΛΗΣ	100.00%						Τριφύλλι	4932.04								
110030120004	691	ΜΕΛΑΔΕΝΙΟΥ ΙΩΑΝΝΑ, ΑΘΑΝΑΣΙΟΣ					0.00	100.00%	8.77			Σιτάρι	8.77								
110030121001	692	ΦΙΛΙΠΠΙΔΗΣ ΦΙΛΙΠΠΟΣ, ΗΛΙΑΣ					479.58	100.00%	2260.05			Σιτάρι	5009.58								
110030121002	858	ΖΑΜΠΙΤΟΓΛΟΥ ΣΤΑΥΡΟΣ, ΚΩΝΣΤΑΝΤΙΝΟΣ	ΑΜΦΙΤΡΙΤΗΣ				0.00	100.00%	19.83			Σιτάρι	19.83								
110030121003	1033a_3	ΑΓΝΩΣΤΟΣ					231.91	100.00%	1060.10			Σιτάρι	1060.1								
110030121004	932	ΠΟΡΤΟΚΑΛΙΔΟΥ ΜΑΡΙΑ, ΑΠΟΣΤΟΛΟΣ	ΣΕΡΡΩΝ				493.51	75.00%	1834.71												
		ΠΟΡΤΟΚΑΛΙΔΟΥ ΕΛΕΥΘΕΡΙΑ, ΙΩΑΝΝΗΣ	ΣΕΡΡΩΝ					25.00%													
				ΚΟΠΑΝΙΔΗΣ ΚΩΝΣΤΑΝΤΙΝΟΣ, ΓΕΩΡΓΙΟΣ	ΑΛΕΞΑΝΔΡΟΥΠΟΛΗΣ	100.00%						Σιτάρι	1700.22								
110030121005	739	ΠΑΠΑΔΟΠΟΥΛΟΥ ΑΡΓΥΡΗ, ΝΙΚΟΛΑΟΣ					937.50	100.00%	3421.32			Σιτάρι	3421.32								
110030121006	740	ΠΑΠΑΓΡΗΓΟΡΙΟΥ ΠΑΡΑΣΚΕΥΑΣ, ΧΡΙΣΤΟΔΟΥΛΟΣ					442.55	100.00%	3022.71												
		ΠΑΠΑΓΡΗΓΟΡΙΟΥ ΕΥΑΓΓΕΛΙΑ, ΠΑΝΑΓΙΩΤΗΣ	ΑΓΝΑΝΤΙ					100.00%													
				ΤΖΙΤΖΙΚΑΚΗ ΣΟΦΙΑ, ΜΑΡΚΟΣ	ΑΠΑΛΟΥ	100.00%						Σιτάρι	3022.71								
110030121009	1033a	ΕΛΛΗΝΙΚΟ ΔΗΜΟΣΙΟ - ΥΠ.Α.Α.Τ.					544.05	100.00%	1955.79												
110030121010	753	ΤΣΙΤΣΕΚΙΔΟΥ ΘΕΟΔΩΡΑ, ΑΓΓΕΛΟΣ	ΑΛΕΞΑΝΔΡΟΥΠΟΛΗΣ				227.91	50.00%	2075.35			Σιτάρι	2075.35								
		ΚΑΛΛΙΩΡΑ ΓΙΑΝΝΟΥΛΑ, ΑΓΓΕΛΟΣ	ΑΛΕΞΑΝΔΡΟΥΠΟΛΗΣ					50.00%													
110030121011	752	ΜΟΥΣΙΚΗ ΕΤΑΙΡΕΙΑ ΑΛΕΞΑΝΔΡΟΥΠΟΛΗΣ					999.21	100.00%	3379.40			Σιτάρι	3379.4								
110030121012	751	ΚΥΡΙΑΚΙΔΗΣ ΜΑΡΚΟΣ, ΧΑΡΑΛΑΜΠΟΣ					18.86	50.00%	220.10			Σκληρό σιτάρι	220.1								
		ΚΥΡΙΑΚΙΔΗΣ ΕΛΕΥΘΕΡΙΟΣ, ΧΑΡΑΛΑΜΠΟΣ						50.00%													
110030121014	742	ΚΑΡΑΓΕΩΡΓΙΟΥ ΔΗΜΗΤΡΙΟΣ, ΑΡΧΟΝΤΗΣ					0.00	100.00%	0.82												
110030121016	1033a_2	ΑΓΝΩΣΤΟΣ					201.34	100.00%	713.04												

(1) ΧΕΡΣΟ, ΔΑΣΟΣ, ΕΙΔΟΣ ΚΑΛΛΙΕΡΓΕΙΑΣ (2) ΜΙΚΡΑ Α, ΜΕΓΑΛΑ Β

ΚΑΡΑΜΟΣΧΟΣ ΠΑΝΑΓΙΩΤΗΣ
ΔΙΠΛ. ΑΓΡΟΝΟΜΟΣ ΤΟΠΟΓΡΑΦΟΣ ΜΗΧΑΝΙΚΟΣ
ΑΡΙΣΤΟΤΕΛΕΙΟΥ ΠΑΝΕΠΙΣΤΗΜΙΟΥ ΘΕΣ/ΝΙΚΗΣ
ΜΕΛΟΣ Τ.Ε.Ε. ΑΡ. ΜΗΤΡΩΟΥ 20190
25ης ΜΑΡΤΙΟΥ 21 ΘΕΣ/ΝΙΚΗ - ΤΗΛ. 2310 686950
Α.Φ.Μ. 016285148 - Δ.Ο.Υ. Η' ΘΕΣ/ΝΙΚΗΣ

Trans Adriatic Pipeline

ΚΤΗΜΑΤΟΛΟΓΙΚΟΣ ΠΙΝΑΚΑΣ ΖΩΝΗΣ ΑΠΟΖΗΜΙΩΣΗΣ (ΖΩΝΗ ΔΟΥΛΕΙΑΣ) - ΑΡΙΘΜΗΤΙΚΟΣ
CADASTRAL TABLE ZONE A' (EASEMENT) - NUMERICAL

MTC MAKEDONIKI TECHNICAL COMPANY

ΔΙΑΔΡΙΑΤΙΚΟΣ ΑΓΩΓΟΣ ΦΥΣΙΚΟΥ ΑΕΡΙΟΥ (Trans Adriatic Pipeline)

		ΦΕΡΟΜΕΝΟΣ ΙΔΙΟΚΤΗΤΗΣ		ΦΕΡΟΜΕΝΟΣ ΧΡΗΣΤΗΣ			ΑΠΟΖΗΜΙΟΥΜΕΝΗ ΕΚΤΑΣΗ ΔΙΑΔΡΟΜΟΥ ΚΑΤΑΣΚΕΥΗΣ (Α)					ΕΠΙΚΕΙΜΕΝΑ ΔΙΑΔΡΟΜΟΥ ΚΑΤΑΣΚΕΥΗΣ (Α) – ΚΑΛΛΙΕΡΓΕΙΑ				ΕΠΙΚΕΙΜΕΝΑ ΔΙΑΔΡΟΜΟΥ ΚΑΤΑΣΚΕΥΗΣ (Α) – ΔΕΝΔΡΑ ΚΑΙ ΦΥΤΑ					
ΚΩΔΙΚΟΣ	ΑΡΙΘΜΟΣ ΤΕΜ. ΔΙΑΝΟΜΗΣ	ΕΠΩΝΥΜΟ ΟΝΟΜΑ, ΠΑΤΡΩΝΥΜΟ Η΄ΟΝΟΜΑ ΣΥΖΥΓΟΥ	ΤΟΠΟΣ ΔΙΑΜΟΝΗΣ (ΠΟΛΗ-ΧΩΡΙΟ)	ΕΠΩΝΥΜΟ ΟΝΟΜΑ, ΠΑΤΡΩΝΥΜΟ Η΄ΟΝΟΜΑ ΣΥΖΥΓΟΥ	ΤΟΠΟΣ ΔΙΑΜΟΝΗΣ (ΠΟΛΗ-ΧΩΡΙΟ)	ΠΟΣΟΣΤΟ ΧΡΗΣΗΣ %	ΖΩΝΗ 8Μ (4+4)	ΠΟΣΟΣΤΟ ΣΥΝ/ΣΙΑΣ %	ΖΩΝΗ ΕΡΓΑΣΙΩΝ (Α)	ΤΙΜΗ ΜΟΝΑΔΑΣ (Ευρώ/Μ2)	ΑΞΙΑ (Ευρώ)	ΕΙΔΟΣ (1)	ΕΠΙΦΑΝΕΙΑ (Μ2)	ΤΙΜΗ ΜΟΝΑΔΑΣ (Ευρώ/Μ2)	ΑΞΙΑ (Ευρώ)	ΕΙΔΟΣ (2)	ΤΕΜΑΧΙΑ	ΤΙΜΗ ΜΟΝΑΔΑΣ (Ευρώ/Τεμάχιο)	ΑΞΙΑ (Ευρώ)	ΣΥΝΟΛΙΚΗ ΑΠΟΖΗΜΙΩΣΗ (Ευρώ)	ΠΑΡΑΤΗΡΗΣΕΙΣ
110030121017	1033α_1	ΕΛΛΗΝΙΚΟ ΔΗΜΟΣΙΟ - ΥΠ.Α.Α.Τ.					1963.95	100.00%	8622.66												
110030122001	769	ΑΡΒΑΝΙΤΟΠΟΥΛΟΥ ΑΝΑΣΤΑΣΙΑ, ΠΑΝΑΓΙΩΤΗΣ					917.78	100.00%	4065.65			Σιτάρι	4065.65								
110030122002	768	ΜΑΡΓΑΡΙΤΗΣ ΑΝΑΣΤΑΣΙΟΣ, ΣΑΒΒΑΣ	ΑΓΝΑΝΤΙΑΣ				0.00	100.00%	407.25												
				ΜΑΡΓΑΡΙΤΗΣ ΧΡΗΣΤΟΣ, ΓΕΩΡΓΙΟΣ	ΑΠΑΛΟΥ	100.00%						Σκληρό σιτάρι	407.25								
110030123001	767	ΠΑΠΑΝΑΣΤΑΣΙΟΥ ΠΑΣΧΑΛΗΣ, ΑΝΑΣΤΑΣΙΟΣ	ΑΠΑΛΟΥ				946.59	100.00%	3765.26			Σιτάρι	3005.42								
110030124001	768Α	ΑΝΤΩΝΟΠΟΥΛΟΣ ΑΘΑΝΑΣΙΟΣ, ΘΕΟΔΩΡΟΣ	ΑΠΑΛΟΥ				0.00	100.00%	9.05												
				ΑΝΤΩΝΟΠΟΥΛΟΥ ΖΟΥΜΠΟΥΛΙΑ, ΔΗΜΗΤΡΙΟΣ		100.00%						Σιτάρι	9.05								
110030125001	773	ΙΕΡΟΣ ΝΑΟΣ ΑΓΙΟΥ ΓΕΩΡΓΙΟΥ ΑΓΝΑΝΤΙΑΣ					2147.29	100.00%	7245.23												
				ΚΟΥΡΤΙΔΟΥ ΣΕΒΑΣΤΗ, ΑΝΤΩΝΙΟΣ	ΑΛΕΞΑΝΔΡΟΥΠΟΛΗΣ	100.00%						Σιτάρι	5101.36								
110030125002	1033α	ΕΛΛΗΝΙΚΟ ΔΗΜΟΣΙΟ - ΥΠ.Α.Α.Τ.					486.54	100.00%	1736.84												
110030125003		ΑΓΝΩΣΤΟΣ					326.94	100.00%	1422.62												
110030126001	6	ΕΛΛΗΝΙΚΟ ΔΗΜΟΣΙΟ - ΥΠ.Α.Α.Τ.					317.33	100.00%	1124.53												
				ΒΑΤΟΥ ΣΟΥΛΤΑΝΑ, ΧΡΗΣΤΟΣ		100.00%						Σιτάρι	1124.48								
110030127001	731-2	ΕΛΛΗΝΙΚΟ ΔΗΜΟΣΙΟ - ΥΠ.Α.Α.Τ.					2064.11	100.00%	7094.12												
110030127002	707	ΤΕΡΖΙΔΟΥ ΠΑΡΑΣΚΕΥΟΥΛΑ, ΓΕΩΡΓΙΟΣ					747.46	100.00%	3364.67			Σιτάρι	3176.95								
110030127003	731	ΔΗΜΟΣ ΑΛΕΞΑΝΔΡΟΥΠΟΛΗΣ					1534.69	100.00%	4668.64							Ακακίες	31				
110030127004	714	ΜΙΧΑΗΛΙΔΟΥ ΑΘΑΝΑΣΙΑ, ΘΕΟΔΩΡΟΣ	ΑΓΝΑΝΤΙΑΣ				126.70	100.00%	1035.45							Ακακίες	169				
110030127005	555	ΚΑΡΑΟΥΛΑΝΗΣ ΜΑΥΡΟΥΔΗΣ, ΒΑΣΙΛΕΙΟΣ	ΑΓΝΑΝΤΙΑΣ				0.00	100.00%	2261.48			Σιτάρι	2261.48								
110030127006	552	ΜΑΝΔΑΝΗΣ ΝΙΚΟΛΑΟΣ, ΔΗΜΗΤΡΙΟΣ					962.14	100.00%	2513.47												
				ΜΑΝΔΑΝΗ ΑΛΕΞΑΝΔΡΑ, ΒΛΑΔΙΜΗΡΟΣ		100.00%						Σιτάρι	2513.47								
110030127007	553	ΒΑΤΟΣ ΗΛΙΑΣ, ΝΙΚΟΛΑΟΣ					1201.40	100.00%	3995.29							Ακακίες Αμύγδαλο Β	929 1				
				ΒΑΤΟΥ ΣΟΥΛΤΑΝΑ, ΧΡΗΣΤΟΣ		100.00%															
110030127008	554	ΤΣΕΡΝΟΥ ΠΑΡΑΣΚΕΥΗ, ΑΝΘΙΜΟΣ	ΑΓΝΑΝΤΙΑΣ				760.89	75.00%	3594.00												
		ΤΣΕΡΝΟΥ ΕΥΑΓΓΕΛΙΑ, ΧΑΡΙΛΑΟΣ	ΑΛΕΞΑΝΔΡΟΥΠΟΛΗΣ					25.00%													
				ΒΑΤΟΥ ΣΟΥΛΤΑΝΑ, ΧΡΗΣΤΟΣ		100.00%						Σκληρό σιτάρι	3594								
110030127009	735	ΕΛΛΗΝΙΚΟ ΔΗΜΟΣΙΟ - ΥΠ.Α.Α.Τ.					835.33	100.00%	3055.05												

(1) ΧΕΡΣΟ, ΔΑΣΟΣ, ΕΙΔΟΣ ΚΑΛΛΙΕΡΓΕΙΑΣ (2) ΜΙΚΡΑ Α, ΜΕΓΑΛΑ Β

ΚΑΡΑΜΟΣΧΟΣ ΠΑΝΑΓΙΩΤΗΣ
ΔΙΠΛ. ΑΓΡΟΝΟΜΟΣ ΤΟΠΟΓΡΑΦΟΣ ΜΗΧΑΝΙΚΟΣ
ΑΡΙΣΤΟΤΕΛΕΙΟΥ ΠΑΝΕΠΙΣΤΗΜΙΟΥ ΘΕΣ/ΝΙΚΗΣ
ΜΕΛΟΣ Τ.Ε.Ε. ΑΡ. ΜΗΤΡΩΟΥ 20190
25ης ΜΑΡΤΙΟΥ 21 - ΘΕΣ/ΝΙΚΗ - ΤΗΛ. 2310 886950
Α.Φ.Μ. 016282142 - Δ.Ο.Υ. Η' ΘΕΣ/ΝΙΚΗΣ

Trans Adriatic Pipeline

ΚΤΗΜΑΤΟΛΟΓΙΚΟΣ ΠΙΝΑΚΑΣ ΖΩΝΗΣ ΑΠΟΖΗΜΙΩΣΗΣ (ΖΩΝΗ ΔΟΥΛΕΙΑΣ) - ΑΡΙΘΜΗΤΙΚΟΣ
CADASTRAL TABLE ZONE A' (EASEMENT) - NUMERICAL

MTC MAKEDONIKI TECHNICAL COMPANY

ΔΙΑΔΡΙΑΤΙΚΟΣ ΑΓΩΓΟΣ ΦΥΣΙΚΟΥ ΑΕΡΙΟΥ (Trans Adriatic Pipeline)

ΚΩΔΙΚΟΣ	ΑΡΙΘΜΟΣ ΤΕΜ. ΔΙΑΝΟΜΗΣ	ΦΕΡΟΜΕΝΟΣ ΙΔΙΟΚΤΗΤΗΣ: ΕΠΩΝΥΜΟ ΟΝΟΜΑ, ΠΑΤΡΩΝΥΜΟ Η΄ΟΝΟΜΑ ΣΥΖΥΓΟΥ	ΦΕΡΟΜΕΝΟΣ ΙΔΙΟΚΤΗΤΗΣ: ΤΟΠΟΣ ΔΙΑΜΟΝΗΣ (ΠΟΛΗ-ΧΩΡΙΟ)	ΦΕΡΟΜΕΝΟΣ ΧΡΗΣΤΗΣ: ΕΠΩΝΥΜΟ ΟΝΟΜΑ, ΠΑΤΡΩΝΥΜΟ Η΄ΟΝΟΜΑ ΣΥΖΥΓΟΥ	ΦΕΡΟΜΕΝΟΣ ΧΡΗΣΤΗΣ: ΤΟΠΟΣ ΔΙΑΜΟΝΗΣ (ΠΟΛΗ-ΧΩΡΙΟ)	ΠΟΣΟΣΤΟ ΧΡΗΣΗΣ %	ΖΩΝΗ 8Μ (4+4)	ΑΠΟΖΗΜΙΟΥΜΕΝΗ ΕΚΤΑΣΗ ΔΙΑΔΡΟΜΟΥ ΚΑΤΑΣΚΕΥΗΣ (Α): ΠΟΣΟΣΤΟ ΣΥΝ/ΣΙΑΣ %	ΖΩΝΗ ΕΡΓΑΣΙΩΝ (Α)	ΤΙΜΗ ΜΟΝΑΔΑΣ (Ευρώ/Μ2)	ΑΞΙΑ (Ευρώ)	ΕΠΙΚΕΙΜΕΝΑ ΔΙΑΔΡΟΜΟΥ ΚΑΤΑΣΚΕΥΗΣ (Α) – ΚΑΛΛΙΕΡΓΕΙΑ: ΕΙΔΟΣ (1)	ΕΠΙΦΑΝΕΙΑ (Μ2)	ΤΙΜΗ ΜΟΝΑΔΑΣ (Ευρώ/Μ2)	ΑΞΙΑ (Ευρώ)	ΔΕΝΔΡΑ ΚΑΙ ΦΥΤΑ: ΕΙΔΟΣ (2)	ΤΕΜΑΧΙΑ	ΤΙΜΗ ΜΟΝΑΔΑΣ (Ευρώ/Τεμάχιο)	ΑΞΙΑ (Ευρώ)	ΣΥΝΟΛΙΚΗ ΑΠΟΖΗΜΙΩΣΗ (Ευρώ)	ΠΑΡΑΤΗΡΗΣΕΙΣ
110030127011	708	ΦΡΑΓΚΑΚΗ ΑΘΑΝΑΣΙΑ, ΧΡΗΣΤΟΣ	ΖΑΚΥΝΘΟΥ				0.00	100.00%	3.69												
				ΦΡΑΓΚΑΚΗ ΓΕΩΡΓΙΑ, ΜΙΧΑΗΛ		100.00%															
110030128001	22Α	ΤΣΙΑΚΙΡΗΣ ΚΩΝΣΤΑΝΤΙΝΟΣ, ΤΡΙΑΝΤΑΦΥΛΛΟΣ	ΑΛΕΞΑΝΔΡΟΥΠΟΛΗΣ				869.45	25.00%	2290.88												
		ΤΣΙΑΚΙΡΗΣ ΑΘΑΝΑΣΙΟΣ, ΤΡΙΑΝΤΑΦΥΛΛΟΣ	ΑΛΕΞΑΝΔΡΟΥΠΟΛΗΣ					25.00%													
		ΤΣΑΚΙΡΗΣ ΘΕΟΦΙΛΟΣ, ΔΗΜΗΤΡΙΟΣ	ΑΛΕΞΑΝΔΡΟΥΠΟΛΗΣ					50.00%													
				ΤΣΑΚΙΡΗ ΑΝΝΑ, ΣΑΒΒΑΣ		100.00%						Βαμβάκι	2290.88								
110030128002	22	ΜΥΛΩΝΑΣ ΑΘΑΝΑΣΙΟΣ, ΘΕΟΔΩΡΟΣ	REUTLINGEN				205.77	100.00%	2733.17			Σιτάρι	2733.17								
110030129001	581	ΦΡΑΓΚΑΚΗΣ ΑΘΑΝΑΣΙΟΣ, ΧΡΗΣΤΟΣ	ΑΛΕΞΑΝΔΡΟΥΠΟΛΗΣ				1840.39	100.00%	8403.72												
				ΦΡΑΓΚΑΚΗ ΓΕΩΡΓΙΑ, ΜΙΧΑΗΛ		100.00%						Ρεβύθι	8267.68								
110030129002	41	ΑΝΘΟΠΟΥΛΟΥ ΖΗΝΟΒΙΑ, ΑΘΑΝΑΣΙΟΣ	ΚΟΛΩΝΟΥ				0.00	100.00%	157.05												
				ΤΕΡΖΙΔΗΣ ΕΥΑΓΓΕΛΟΣ, ΘΕΜΕΛΗΣ	ΑΓΝΑΝΤΙΑΣ	100.00%						Σιτάρι	157.05								
110030129003	41_1	ΦΡΑΓΚΑΚΗΣ ΑΘΑΝΑΣΙΟΣ, ΧΡΗΣΤΟΣ	ΑΛΕΞΑΝΔΡΟΥΠΟΛΗΣ				90.07	100.00%	1028.96			Βαμβάκι	1028.96								
110030130001	717	ΤΣΙΑΚΙΡΗ ΤΡΙΑΝΤΑΦΥΛΛΙΑ, ΔΗΜΗΤΡΙΟΣ					948.55	100.00%	2289.38			Βαμβάκι	3221.14								
		ΚΑΡΑΟΛΑΝΗΣ ΔΗΜΗΤΡΙΟΣ, ΤΡΙΑΝΤΑΦΥΛΛΟΣ						100.00%													
110030130005	577	ΔΗΜΟΣ ΑΛΕΞΑΝΔΡΟΥΠΟΛΗΣ					12.74	100.00%	240.95			Σιτάρι	204.1								
110030131001	587	ΤΕΡΖΙΔΟΥ ΠΑΡΑΣΚΕΥΟΥΛΑ, ΙΩΑΝΝΗΣ	ΑΛΕΞΑΝΔΡΟΥΠΟΛΗΣ				0.00	62.50%	584.23												
		ΤΕΡΖΙΔΗΣ ΑΘΑΝΑΣΙΟΣ, ΙΩΑΝΝΗΣ						37.50%													
				ΧΑΤΖΗΕΥΑΓΓΕΛΟΥ ΓΕΩΡΓΙΟΣ, ΑΡΓΥΡΙΟΣ		100.00%						Βαμβάκι	1421.57								
110030131002	586	ΠΑΠΑΝΑΣΤΑΣΙΟΥ ΣΤΕΡΓΙΟΣ, ΝΙΚΟΛΑΟΣ	ΑΠΑΛΟΥ				307.61	100.00%	2052.95			Τριφύλλι	2052.95								
110030131003	57	ΠΑΠΑΝΑΣΤΑΣΙΟΥ ΣΤΕΡΓΙΟΣ, ΝΙΚΟΛΑΟΣ	ΑΠΑΛΟΥ				0.00	100.00%	54.10			Τριφύλλι	54.1								
110030131004	58	ΜΑΡΓΑΡΙΤΗ ΔΕΣΠΟΙΝΑ, ΣΤΕΛΙΟΣ					8.20	100.00%	1472.24												
				ΜΑΡΓΑΡΙΤΗ ΚΑΛΛΙΟΠΗ, ΑΛΕΞΑΝΔΡΟΣ		100.00%						Σιτάρι	1472.24								
110030131005	585	ΚΑΡΑΟΛΑΝΗΣ ΒΑΣΙΛΕΙΟΣ, ΔΗΜΗΤΡΙΟΣ	ΑΝΘΕΙΑΣ				1736.47	100.00%	5875.81			Σιτάρι	5637.85								
110030132001	167	ΚΥΡΙΑΚΙΔΗΣ ΜΑΡΚΟΣ, ΧΑΡΑΛΑΜΠΟΣ					64.31	50.00%	546.39			Σιτάρι	726.81								
		ΚΥΡΙΑΚΙΔΗΣ ΕΛΕΥΘΕΡΙΟΣ, ΧΑΡΑΛΑΜΠΟΣ						50.00%													
110030132003	668	ΜΠΙΤΣΟΣ ΑΘΑΝΑΣΙΟΣ, ΚΩΝΣΤΑΝΤΙΝΟΣ	ΑΛΕΞΑΝΔΡΟΥΠΟΛΗΣ				234.98	100.00%	944.68												
110030132004	163	ΤΣΑΤΑΛΜΠΑΣΙΔΗΣ ΗΛΙΑΣ, ΓΕΩΡΓΙΟΣ					159.64	100.00%	1057.75			Σιτάρι	1144.62								

(1) ΧΕΡΣΟ, ΔΑΣΟΣ, ΕΙΔΟΣ ΚΑΛΛΙΕΡΓΕΙΑΣ (2) ΜΙΚΡΑ Α, ΜΕΓΑΛΑ Β

ΚΑΡΑΜΟΣΧΟΣ ΠΑΝΑΓΙΩΤΗΣ
ΔΙΠΛ. ΑΓΡΟΝΟΜΟΣ - ΤΟΠΟΓΡΑΦΟΣ ΜΗΧΑΝΙΚΟΣ

Trans Adriatic Pipeline

ΚΤΗΜΑΤΟΛΟΓΙΚΟΣ ΠΙΝΑΚΑΣ ΖΩΝΗΣ ΑΠΟΖΗΜΙΩΣΗΣ (ΖΩΝΗ ΔΟΥΛΕΙΑΣ) - ΑΡΙΘΜΗΤΙΚΟΣ
CADASTRAL TABLE ZONE A' (EASEMENT) - NUMERICAL

MTC MAKEDONIKI TECHNICAL COMPANY

ΔΙΑΔΡΙΑΤΙΚΟΣ ΑΓΩΓΟΣ ΦΥΣΙΚΟΥ ΑΕΡΙΟΥ (Trans Adriatic Pipeline)

ΚΩΔΙΚΟΣ	ΑΡΙΘΜΟΣ ΤΕΜ. ΔΙΑΝΟΜΗΣ	ΦΕΡΟΜΕΝΟΣ ΙΔΙΟΚΤΗΤΗΣ: ΕΠΩΝΥΜΟ ΟΝΟΜΑ, ΠΑΤΡΩΝΥΜΟ Η΄ΟΝΟΜΑ ΣΥΖΥΓΟΥ	ΦΕΡΟΜΕΝΟΣ ΙΔΙΟΚΤΗΤΗΣ: ΤΟΠΟΣ ΔΙΑΜΟΝΗΣ (ΠΟΛΗ-ΧΩΡΙΟ)	ΦΕΡΟΜΕΝΟΣ ΧΡΗΣΤΗΣ: ΕΠΩΝΥΜΟ ΟΝΟΜΑ, ΠΑΤΡΩΝΥΜΟ Η΄ΟΝΟΜΑ ΣΥΖΥΓΟΥ	ΦΕΡΟΜΕΝΟΣ ΧΡΗΣΤΗΣ: ΤΟΠΟΣ ΔΙΑΜΟΝΗΣ (ΠΟΛΗ-ΧΩΡΙΟ)	ΠΟΣΟΣΤΟ ΧΡΗΣΗΣ %	ΖΩΝΗ 8Μ (4+4)	ΑΠΟΖΗΜΙΟΥΜΕΝΗ ΕΚΤΑΣΗ ΔΙΑΔΡΟΜΟΥ ΚΑΤΑΣΚΕΥΗΣ (Α): ΠΟΣΟΣΤΟ ΣΥΝ/ΣΙΑΣ %	ΖΩΝΗ ΕΡΓΑΣΙΩΝ (Α)	ΤΙΜΗ ΜΟΝΑΔΑΣ (Ευρώ/Μ2)	ΑΞΙΑ (Ευρώ)	ΕΠΙΚΕΙΜΕΝΑ ΔΙΑΔΡΟΜΟΥ ΚΑΤΑΣΚΕΥΗΣ (Α) – ΚΑΛΛΙΕΡΓΕΙΑ: ΕΙΔΟΣ (1)	ΕΠΙΦΑΝΕΙΑ (Μ2)	ΤΙΜΗ ΜΟΝΑΔΑΣ (Ευρώ/Μ2)	ΑΞΙΑ (Ευρώ)	ΔΕΝΔΡΑ ΚΑΙ ΦΥΤΑ: ΕΙΔΟΣ (2)	ΤΕΜΑΧΙΑ	ΤΙΜΗ ΜΟΝΑΔΑΣ (Ευρώ/Τεμάχιο)	ΑΞΙΑ (Ευρώ)	ΣΥΝΟΛΙΚΗ ΑΠΟΖΗΜΙΩΣΗ (Ευρώ)	ΠΑΡΑΤΗΡΗΣΕΙΣ
110030133001	184	ΚΑΡΑΟΛΑΝΗ ΔΕΣΠΟΙΝΑ, ΙΩΑΝΝΗΣ	ΑΝΘΕΙΑΣ				454.12	37.50%	2567.81												
		ΔΗΜΗΤΡΙΑΔΟΥ ΖΩΗ, ΔΗΜΗΤΡΙΟΣ	ΑΓΝΑΝΤΙΑΣ					25.00%													
		ΔΗΜΗΤΡΙΑΔΗΣ ΓΕΩΡΓΙΟΣ, ΙΩΑΝΝΗΣ	ΑΛΕΞΑΝΔΡΟΥΠΟΛΗΣ					37.50%													
				ΔΗΜΗΤΡΙΑΔΟΥ ΖΩΗ, ΔΗΜΗΤΡΙΟΣ	ΑΓΝΑΝΤΙΑΣ	100.00%						Σιτάρι	2567.81								
110030133002	183	ΙΩΑΝΝΙΔΟΥ ΑΝΝΑ, ΙΩΑΝΝΗΣ	OOLTEWAH				0.00	100.00%	5.55			Σιτάρι	5.55								
110030133003	182	ΘΕΟΔΟΣΙΟΥ ΚΩΝΣΤΑΝΤΙΝΟΣ, ΑΘΑΝΑΣΙΟΣ	ΦΥΛΑΚΙΟΥ ΟΡΕΣΤΙΑΔΟΣ				0.00	100.00%	42.75												
110030133004	183_Α	ΤΕΡΖΙΔΟΥ ΠΑΡΑΣΚΕΥΟΥΛΑ, ΙΩΑΝΝΗΣ	ΑΛΕΞΑΝΔΡΟΥΠΟΛΗΣ				643.56	50.00%	2425.10												
		ΤΕΡΖΙΔΗΣ ΑΘΑΝΑΣΙΟΣ, ΙΩΑΝΝΗΣ						50.00%													
				ΧΑΤΖΗΕΥΑΓΓΕΛΟΥ ΓΕΩΡΓΙΟΣ, ΑΡΓΥΡΙΟΣ		100.00%						Σιτάρι	2425.1								
110030134001	217	ΚΑΛΛΙΩΡΑΣ ΕΜΜΑΝΟΥΗΛ, ΔΗΜΗΤΡΙΟΣ	ΑΓΝΑΝΤΙΑΣ				254.66	100.00%	1133.97			Σιτάρι	1133.97								
110030134002	205	ΚΑΛΛΙΩΡΑΣ ΔΗΜΗΤΡΙΟΣ, ΓΕΩΡΓΙΟΣ	ΑΓΝΑΝΤΙΑΣ				51.48	100.00%	1126.15			Τριφύλλι	1126.15								
110030134003	204	ΣΑΛΑΜΒΑ ΣΜΑΡΩ, ΑΝΤΩΝΙΟΣ					446.31	16.67%	1818.15			Βαμβάκι	1818.15								
		ΚΟΥΦΟΥ ΘΕΟΦΑΝΙΑ, ΧΑΡΑΛΑΜΠΟΣ	ΑΘΗΝΑΣ					2.68%													
		ΚΟΥΦΟΥ ΑΡΧΟΝΤΙΑ, ΑΠΟΣΤΟΛΟΣ						5.06%													
		ΚΟΥΦΟΣ ΧΑΡΑΛΑΜΠΟΣ, ΓΕΩΡΓΙΟΣ						5.80%													
		ΚΟΥΦΟΣ ΠΑΝΑΓΙΩΤΗΣ, ΑΝΤΩΝΙΟΣ						16.67%													
		ΚΟΥΦΟΣ ΕΛΕΥΘΕΡΙΟΣ, ΑΝΤΩΝΙΟΣ						16.67%													
		ΚΟΥΦΟΣ ΑΝΤΩΝΙΟΣ, ΓΕΩΡΓΙΟΣ	ΑΘΗΝΑΣ					5.80%													
		ΚΟΥΦΟΣ ΑΝΤΩΝΙΟΣ, ΑΘΑΝΑΣΙΟΣ						5.80%													
		ΔΙΑΚΟΡΩΝΑ ΕΛΕΝΗ, ΑΘΑΝΑΣΙΟΣ						5.80%													
		ΑΔΑΜΟΠΟΥΛΟΥ ΦΩΤΕΙΝΗ, ΣΑΒΒΑΣ	ΠΥΛΑΙΑ					16.67%													
		ΚΟΥΦΟΣ ΑΠΟΣΤΟΛΟΣ, ΙΩΑΝΝΗΣ	ΑΛΕΞΑΝΔΡΟΥΠΟΛΗΣ					2.38%													
		ΚΟΥΦΟΣ ΙΩΑΝΝΗΣ, ΑΝΤΩΝΙΟΣ	ΑΓΝΑΝΤΙΑΣ					2.38%													
110030134004	203	ΜΑΝΔΑΝΗΣ ΕΥΑΓΓΕΛΟΣ, ΓΕΩΡΓΙΟΣ	ΑΛΕΞΑΝΔΡΟΥΠΟΛΗΣ				810.28	100.00%	3848.89												
				ΜΑΝΔΑΝΗ ΔΕΣΠΟΙΝΑ, ΕΥΑΓΓΕΛΟΣ		100.00%						Σιτάρι	3848.89								
110030134005	201	ΒΑΤΟΥ ΣΟΥΛΤΑΝΑ, ΧΡΗΣΤΟΣ					597.29	100.00%	2241.05			Τομάτα (χωραφίσια) Σιτάρι	1856.8 384.24								

(1) ΧΕΡΣΟ, ΔΑΣΟΣ, ΕΙΔΟΣ ΚΑΛΛΙΕΡΓΕΙΑΣ (2) ΜΙΚΡΑ Α, ΜΕΓΑΛΑ Β

ΚΑΡΑΜΟΣΚΟΣ ... ΝΑΓΙΩΤΗΣ
ΔΙΠΛ. ΑΓΡΟΝΟΜΟΣ - ΤΟ... ΑΦΟΣ ΜΗΧΑΝΙΚΟΣ
ΑΡΙΣΤΟΤΕΛΕΙΟΥ ΠΑΝΕ... ΗΜΙΟΥ ΘΕΣ/ΝΙΚΗΣ
ΜΕΛΟΣ Τ.Ε.Ε. ΑΡ. ΜΗΤΡΩΟΥ 20190
25ης ΜΑΡΤΙΟΥ 21 - ΘΕΣ/ΝΙΚΗ - ΤΗΛ. 2310 888950
Α.Φ.Μ. 016285148 - Δ.Ο.Υ. Η' ΘΕΣ/ΝΙΚΗΣ

Trans Adriatic Pipeline

ΚΤΗΜΑΤΟΛΟΓΙΚΟΣ ΠΙΝΑΚΑΣ ΖΩΝΗΣ ΑΠΟΖΗΜΙΩΣΗΣ (ΖΩΝΗ ΔΟΥΛΕΙΑΣ) - ΑΡΙΘΜΗΤΙΚΟΣ
CADASTRAL TABLE ZONE A' (EASEMENT) - NUMERICAL

MTC MAKEDONIKI TECHNICAL COMPANY

ΔΙΑΔΡΙΑΤΙΚΟΣ ΑΓΩΓΟΣ ΦΥΣΙΚΟΥ ΑΕΡΙΟΥ (Trans Adriatic Pipeline)

ΚΩΔΙΚΟΣ	ΑΡΙΘΜΟΣ ΤΕΜ. ΔΙΑΝΟΜΗΣ	ΦΕΡΟΜΕΝΟΣ ΙΔΙΟΚΤΗΤΗΣ		ΦΕΡΟΜΕΝΟΣ ΧΡΗΣΤΗΣ			ΑΠΟΖΗΜΙΟΥΜΕΝΗ ΕΚΤΑΣΗ ΔΙΑΔΡΟΜΟΥ ΚΑΤΑΣΚΕΥΗΣ (Α)					ΕΠΙΚΕΙΜΕΝΑ ΔΙΑΔΡΟΜΟΥ ΚΑΤΑΣΚΕΥΗΣ (Α) — ΚΑΛΛΙΕΡΓΕΙΑ				ΕΠΙΚΕΙΜΕΝΑ ΔΙΑΔΡΟΜΟΥ ΚΑΤΑΣΚΕΥΗΣ (Α) — ΔΕΝΔΡΑ ΚΑΙ ΦΥΤΑ				ΣΥΝΟΛΙΚΗ ΑΠΟΖΗΜΙΩΣΗ (Ευρώ)	ΠΑΡΑΤΗΡΗΣΕΙΣ
		ΕΠΩΝΥΜΟ ΟΝΟΜΑ, ΠΑΤΡΩΝΥΜΟ Η΄ΟΝΟΜΑ ΣΥΖΥΓΟΥ	ΤΟΠΟΣ ΔΙΑΜΟΝΗΣ (ΠΟΛΗ-ΧΩΡΙΟ)	ΕΠΩΝΥΜΟ ΟΝΟΜΑ, ΠΑΤΡΩΝΥΜΟ Η΄ΟΝΟΜΑ ΣΥΖΥΓΟΥ	ΤΟΠΟΣ ΔΙΑΜΟΝΗΣ (ΠΟΛΗ-ΧΩΡΙΟ)	ΠΟΣΟΣΤΟ ΧΡΗΣΗΣ %	ΖΩΝΗ 8Μ (4+4)	ΠΟΣΟΣΤΟ ΣΥΝ/ΣΙΑΣ %	ΖΩΝΗ ΕΡΓΑΣΙΩΝ (Α)	ΤΙΜΗ ΜΟΝΑΔΑΣ (Ευρώ/Μ2)	ΑΞΙΑ (Ευρώ)	ΕΙΔΟΣ (1)	ΕΠΙΦΑΝΕΙΑ (Μ2)	ΤΙΜΗ ΜΟΝΑΔΑΣ (Ευρώ/Μ2)	ΑΞΙΑ (Ευρώ)	ΕΙΔΟΣ (2)	ΤΕΜΑΧΙΑ	ΤΙΜΗ ΜΟΝΑΔΑΣ (Ευρώ/Τεμάχιο)	ΑΞΙΑ (Ευρώ)		
110030134006	202_A	ΤΕΡΖΙΔΗΣ ΕΥΑΓΓΕΛΟΣ, ΔΥ					0.00	6.67%	97.56												
		ΤΕΡΖΗΣ ΝΙΚΟΛΑΟΣ, ΔΥ						13.33%													
		ΣΤΑΜΟΣ ΑΠΟΣΤΟΛΟΣ, ΑΘΑΝΑΣΙΟΣ	ΑΛΕΞΑΝΔΡΟΥΠΟΛΗΣ					3.33%													
		ΣΤΑΜΟΣ ΑΝΤΩΝΙΟΣ, ΑΘΑΝΑΣΙΟΣ	ΑΛΕΞΑΝΔΡΟΥΠΟΛΗΣ					3.33%													
		ΜΠΑΚΟΥΣΗ ΕΥΑΓΓΕΛΙΑ, ΚΩΝΣΤΑΝΤΙΝΟΣ	ΘΗΒΑ					2.22%													
		ΜΑΥΡΑΚΗ ΧΡΙΣΤΙΝΑ, ΔΥ						6.67%													
		ΜΑΝΔΑΝΗΣ ΗΛΙΑΣ, ΔΥ						6.67%													
		ΜΑΝΔΑΝΗ ΔΕΣΠΟΙΝΑ, ΔΥ						6.67%													
		ΚΟΥΚΟΥΖΕΛΑΣ ΦΩΤΙΟΣ, ΚΩΝΣΤΑΝΤΙΝΟΣ	ΑΛΕΞΑΝΔΡΟΥΠΟΛΗΣ					8.89%													
		ΚΟΥΚΟΥΖΕΛΑΣ ΓΕΩΡΓΙΟΣ, ΚΩΝΣΤΑΝΤΙΝΟΣ	ΝΕΑ ΧΙΛΗ					2.22%													
		ΚΟΚΑΛΗΣ ΕΥΣΤΡΑΤΙΟΣ, ΔΥ						6.67%													
		ΚΑΡΑΟΥΛΑΝΗΣ ΜΑΥΡΟΥΔΗΣ, ΔΥ						6.67%													
		ΒΑΤΟΥ ΣΟΥΛΤΑΝΑ, ΧΡΗΣΤΟΣ						6.67%													
		ΑΓΝΩΣΤΟΣ						20.00%													
110030134008	218	ΚΑΒΑΤΖΙΚΙΩΤΗΣ ΠΑΥΛΟΣ, ΘΕΟΔΩΡΟΣ					128.37	37.50%	918.25												
		ΚΑΒΑΤΖΙΚΙΩΤΗ ΜΑΡΙΑ, ΘΕΟΔΩΡΟΣ						37.50%													
		ΚΑΒΑΤΖΙΚΙΩΤΗ ΚΑΡΙΟΦΥΛΛΙΑ, ΣΥΜΕΩΝ	ΑΓΝΑΝΤΙΑΣ					25.00%													
				ΚΑΒΑΤΖΙΚΙΩΤΟΥ ΚΑΡΙΟΦΥΛΛΙΑ, ΣΥΜΕΩΝ	ΑΓΝΑΝΤΙΑ	100.00%						Σιτάρι	657.95								
110030134009	206	ΕΜΜΑΝΟΥΗΛ ΧΑΡΑΛΑΜΠΟΣ, ΦΙΛΗΜΩΝΑΣ	ΑΜΑΡΟΥΣΙΟΥ				0.00	25.00%	3.59			Σιτάρι	3.59								
		ΕΜΜΑΝΟΥΗΛ ΚΩΝΣΤΑΝΤΙΝΟΣ, ΙΩΑΝΝΗΣ	ΜΕΛΙΣΣΙΩΝ					50.00%													
		ΕΜΜΑΝΟΥΗΛ ΙΩΑΝΝΗΣ, ΦΙΛΗΜΩΝΑΣ	ΑΜΑΡΟΥΣΙΟΥ					25.00%													
110030134016	217A	ΣΙΚΛΑΦΙΔΟΥ ΜΑΡΙΑΝΘΗ, ΧΡΥΣΟΣΤΟΜΟΣ					231.22	100.00%	1089.17												
				ΣΙΚΛΑΦΙΔΗΣ ΓΕΩΡΓΙΟΣ, ΧΡΥΣΟΣΤΟΜΟΣ		100.00%						Σιτάρι	1079.46								
110030135003	309	ΜΑΥΡΑΚΗ ΔΗΜΗΤΡΟΥΛΑ, ΒΑΣΙΛΕΙΟΣ					203.80	100.00%	611.51			Σιτάρι	611.51								

(1) ΧΕΡΣΟ, ΔΑΣΟΣ, ΕΙΔΟΣ ΚΑΛΛΙΕΡΓΕΙΑΣ (2) ΜΙΚΡΑ Α, ΜΕΓΑΛΑ Β

ΚΑΡΑΜΟΣΧΟΣ ΠΑΝΑΓΙΩΤΗΣ
ΔΙΠΛ. ΑΓΡΟΝΟΜΟΣ - ΤΟΠΟΓΡΑΦΟΣ ΜΗΧΑΝΙΚΟΣ
ΑΡΙΣΤΟΤΕΛΕΙΟΥ ΠΑΝΕΠΙΣΤΗΜΙΟΥ ΘΕΣ/ΝΙΚΗΣ
ΜΕΛΟΣ Τ.Ε.Ε. ΑΡ. ΜΗΤΡΩΟΥ 20190
25ης ΜΑΡΤΙΟΥ 21 - ΘΕΣ/ΝΙΚΗ - ΤΗΛ. 2310 888950
Α.Φ.Μ. 016285148 - Δ.Ο.Υ. Η' ΘΕΣ/ΝΙΚΗΣ

Trans Adriatic Pipeline

ΚΤΗΜΑΤΟΛΟΓΙΚΟΣ ΠΙΝΑΚΑΣ ΖΩΝΗΣ ΑΠΟΖΗΜΙΩΣΗΣ (ΖΩΝΗ ΔΟΥΛΕΙΑΣ) - ΑΡΙΘΜΗΤΙΚΟΣ
CADASTRAL TABLE ZONE A' (EASEMENT) - NUMERICAL

MTC MAKEDONIKI TECHNICAL COMPANY

ΔΙΑΔΡΙΑΤΙΚΟΣ ΑΓΩΓΟΣ ΦΥΣΙΚΟΥ ΑΕΡΙΟΥ (Trans Adriatic Pipeline)

ΚΩΔΙΚΟΣ	ΑΡΙΘΜΟΣ ΤΕΜ. ΔΙΑΝΟΜΗΣ	ΦΕΡΟΜΕΝΟΣ ΙΔΙΟΚΤΗΤΗΣ: ΕΠΩΝΥΜΟ ΟΝΟΜΑ, ΠΑΤΡΩΝΥΜΟ Η'ΟΝΟΜΑ ΣΥΖΥΓΟΥ	ΦΕΡΟΜΕΝΟΣ ΙΔΙΟΚΤΗΤΗΣ: ΤΟΠΟΣ ΔΙΑΜΟΝΗΣ (ΠΟΛΗ-ΧΩΡΙΟ)	ΦΕΡΟΜΕΝΟΣ ΧΡΗΣΤΗΣ: ΕΠΩΝΥΜΟ ΟΝΟΜΑ, ΠΑΤΡΩΝΥΜΟ Η'ΟΝΟΜΑ ΣΥΖΥΓΟΥ	ΦΕΡΟΜΕΝΟΣ ΧΡΗΣΤΗΣ: ΤΟΠΟΣ ΔΙΑΜΟΝΗΣ (ΠΟΛΗ-ΧΩΡΙΟ)	ΠΟΣΟΣΤΟ ΧΡΗΣΗΣ %	ΖΩΝΗ 8Μ (4+4)	ΠΟΣΟΣΤΟ ΣΥΝ/ΣΙΑΣ %	ΑΠΟΖΗΜΙΟΥΜΕΝΗ ΕΚΤΑΣΗ ΔΙΑΔΡΟΜΟΥ ΚΑΤΑΣΚΕΥΗΣ (Α): ΖΩΝΗ ΕΡΓΑΣΙΩΝ (Α)	ΤΙΜΗ ΜΟΝΑΔΑΣ (Ευρώ/Μ2)	ΑΞΙΑ (Ευρώ)	ΕΠΙΚΕΙΜΕΝΑ ΔΙΑΔΡΟΜΟΥ ΚΑΤΑΣΚΕΥΗΣ (Α) – ΚΑΛΛΙΕΡΓΕΙΑ: ΕΙΔΟΣ (1)	ΕΠΙΦΑΝΕΙΑ (Μ2)	ΤΙΜΗ ΜΟΝΑΔΑΣ (Ευρώ/Μ2)	ΑΞΙΑ (Ευρώ)	ΔΕΝΔΡΑ ΚΑΙ ΦΥΤΑ: ΕΙΔΟΣ (2)	ΤΕΜΑΧΙΑ	ΤΙΜΗ ΜΟΝΑΔΑΣ (Ευρώ/Τεμάχιο)	ΑΞΙΑ (Ευρώ)	ΣΥΝΟΛΙΚΗ ΑΠΟΖΗΜΙΩΣΗ (Ευρώ)	ΠΑΡΑΤΗΡΗΣΕΙΣ
110030135004	310	ΚΥΡΙΑΚΙΔΗΣ ΜΑΡΚΟΣ, ΧΑΡΑΛΑΜΠΟΣ					887.37	50.00%	4309.68			Σιτάρι	4083.45								
		ΚΥΡΙΑΚΙΔΗΣ ΕΛΕΥΘΕΡΙΟΣ, ΧΑΡΑΛΑΜΠΟΣ						50.00%													
110030136001	440	ΓΚΕΝΟΠΟΥΛΟΣ ΘΕΟΔΩΡΟΣ, ΓΕΩΡΓΙΟΣ	ΑΛΕΞΑΝΔΡΟΥΠΟΛΗΣ				967.83	100.00%	4713.61			Τριφύλλι	4713.61			Δέντρα δασικού χαρακτήρα	1				
110030136002	441	ΑΛΒΑΝΟΣ ΣΤΑΜΑΤΙΟΣ, ΔΗΜΗΤΡΙΟΣ	ΑΛΕΞΑΝΔΡΟΥΠΟΛΗΣ				8.91	100.00%	95.72							Ελιά Β	7				
110030136003	439	ΓΕΩΡΓΑΝΤΑ ΧΡΥΣΟΥΛΑ, ΣΠΥΡΙΔΩΝ					373.06	50.00%	1772.01												
		ΓΕΩΡΓΑΝΤΑ ΜΑΡΙΑ, ΣΠΥΡΙΔΩΝ						50.00%													
				ΓΕΩΡΓΑΝΤΑ ΧΡΥΣΟΥΛΑ, ΣΠΥΡΙΔΩΝ		100.00%						Σιτάρι	1772.01								
110030136004	438	ΧΩΡΙΝΟΥ ΑΝΔΡΟΝΙΚΗ, ΑΠΟΣΤΟΛΟΣ					497.40	12.50%	2253.26							Ελιά Β	2				
		ΧΩΡΙΝΟΣ ΛΑΜΠΡΟΣ, ΣΤΑΥΡΟΣ						12.50%													
		ΧΩΡΙΝΟΣ ΙΩΑΝΝΗΣ, ΣΤΑΥΡΟΣ						12.50%													
		ΧΩΡΙΝΟΣ ΔΗΜΗΤΡΙΟΣ, ΙΩΑΝΝΗΣ						50.00%													
		ΧΩΡΙΝΟΣ ΑΠΟΣΤΟΛΟΣ, ΣΤΑΥΡΟΣ						12.50%													
				ΧΩΡΙΝΟΥ ΑΘΑΝΑΣΙΑ, ΑΠΟΣΤΟΛΟΣ		100.00%						Σιτάρι	2109.5								
110030136005	437	ΠΡΟΥΣΑΛΗΣ ΠΑΝΑΓΙΩΤΗΣ, ΣΤΑΥΡΟΣ					478.58	100.00%	1705.47							Ελιά Β	46				
110030136006	436	ΤΑΣΣΟΠΟΥΛΟΥ ΘΕΟΠΟΥΛΑ, ΔΥ					203.55	37.50%	518.42			Σιτάρι	408.22								
		ΓΙΤΣΟΥΔΗ ΕΛΠΙΔΑ, ΔΥ						25.00%													
		ΑΡΣΕΝΙΔΟΥ ΑΣΗΜΕΝΙΑ, ΔΥ						37.50%													
110030701001	12	ΑΓΝΩΣΤΟΣ					143.78	100.00%	893.81			Σιτάρι Σιτάρι	628.73 334.02								
110030701002	13	ΑΓΓΕΛΙΔΗΣ ΧΡΥΣΟΣΤΟΜΟΣ, ΑΝΑΣΤΑΣΙΟΣ	ΠΑΛΑΓΙΑΣ				1081.36	100.00%	4445.87			Σιτάρι	5185.06								
110030701003	14	ΧΩΡΙΝΟΣ ΔΗΜΗΤΡΙΟΣ, ΙΩΑΝΝΗΣ					199.18	75.00%	561.01							Δέντρα δασικού χαρακτήρα	2				
		ΤΣΟΛΑΚΙΔΟΥ ΣΤΑΜΑΤΙΑ, ΙΩΑΝΝΗΣ						5.00%													
		ΠΥΡΤΙΝΗ ΛΑΜΠΡΙΝΗ, ΙΩΑΝΝΗΣ						5.00%													
		ΚΑΒΟΥΡΑ ΕΙΡΗΝΗ, ΙΩΑΝΝΗΣ	VESSEN					5.00%													
		ΒΟΣΝΙΔΟΥ ΠΑΡΑΣΚΕΥΗ, ΙΩΑΝΝΗΣ	ΑΛΕΞΑΝΔΡΟΥΠΟΛΗΣ					5.00%													
		ΑΖΑΗ ΕΥΤΥΧΙΑ, ΙΩΑΝΝΗΣ	ΠΟΔΟΧΩΡΙΟΥ					5.00%													
				ΧΩΡΙΝΟΥ ΑΘΑΝΑΣΙΑ, ΑΠΟΣΤΟΛΟΣ		100.00%						Ρίγανη	296.22								

(1) ΧΕΡΣΟ, ΔΑΣΟΣ, ΕΙΔΟΣ ΚΑΛΛΙΕΡΓΕΙΑΣ (2) ΜΙΚΡΑ Α, ΜΕΓΑΛΑ Β

Trans Adriatic Pipeline

ΚΤΗΜΑΤΟΛΟΓΙΚΟΣ ΠΙΝΑΚΑΣ ΖΩΝΗΣ ΑΠΟΖΗΜΙΩΣΗΣ (ΖΩΝΗ ΔΟΥΛΕΙΑΣ) - ΑΡΙΘΜΗΤΙΚΟΣ
CADASTRAL TABLE ZONE A' (EASEMENT) - NUMERICAL

MTC MAKEDONIKI TECHNICAL COMPANY

ΔΙΑΔΡΙΑΤΙΚΟΣ ΑΓΩΓΟΣ ΦΥΣΙΚΟΥ ΑΕΡΙΟΥ (Trans Adriatic Pipeline)

		ΦΕΡΟΜΕΝΟΣ ΙΔΙΟΚΤΗΤΗΣ		ΦΕΡΟΜΕΝΟΣ ΧΡΗΣΤΗΣ			ΑΠΟΖΗΜΙΟΥΜΕΝΗ ΕΚΤΑΣΗ ΔΙΑΔΡΟΜΟΥ ΚΑΤΑΣΚΕΥΗΣ (Α)					ΕΠΙΚΕΙΜΕΝΑ ΔΙΑΔΡΟΜΟΥ ΚΑΤΑΣΚΕΥΗΣ (Α) - ΚΑΛΛΙΕΡΓΕΙΑ				ΔΕΝΔΡΑ ΚΑΙ ΦΥΤΑ					
ΚΩΔΙΚΟΣ	ΑΡΙΘΜΟΣ ΤΕΜ. ΔΙΑΝΟΜΗΣ	ΕΠΩΝΥΜΟ ΟΝΟΜΑ, ΠΑΤΡΩΝΥΜΟ Η'ΟΝΟΜΑ ΣΥΖΥΓΟΥ	ΤΟΠΟΣ ΔΙΑΜΟΝΗΣ (ΠΟΛΗ-ΧΩΡΙΟ)	ΕΠΩΝΥΜΟ ΟΝΟΜΑ, ΠΑΤΡΩΝΥΜΟ Η'ΟΝΟΜΑ ΣΥΖΥΓΟΥ	ΤΟΠΟΣ ΔΙΑΜΟΝΗΣ (ΠΟΛΗ-ΧΩΡΙΟ)	ΠΟΣΟΣΤΟ ΧΡΗΣΗΣ %	ΖΩΝΗ 8Μ (4+4)	ΠΟΣΟΣΤΟ ΣΥΝΙΔΙΑΣ %	ΖΩΝΗ ΕΡΓΑΣΙΩΝ (Α)	ΤΙΜΗ ΜΟΝΑΔΑΣ (Ευρώ/Μ2)	ΑΞΙΑ (Ευρώ)	ΕΙΔΟΣ (1)	ΕΠΙΦΑΝΕΙΑ (Μ2)	ΤΙΜΗ ΜΟΝΑΔΑΣ (Ευρώ/Μ2)	ΑΞΙΑ (Ευρώ)	ΕΙΔΟΣ (2)	ΤΕΜΑΧΙΑ	ΤΙΜΗ ΜΟΝΑΔΑΣ (Ευρώ/Τεμάχιο)	ΑΞΙΑ (Ευρώ)	ΣΥΝΟΛΙΚΗ ΑΠΟΖΗΜΙΩΣΗ (Ευρώ)	ΠΑΡΑΤΗΡΗΣΕΙΣ
110030701004	422	ΕΛΛΗΝΙΚΟ ΔΗΜΟΣΙΟ - ΥΠ.Α.Α.Τ.					320.35	100.00%	1638.44												
110030702001	47	ΚΑΛΤΣΕΡΑ ΕΙΡΗΝΗ, ΙΩΑΝΝΗΣ					1058.92	100.00%	4864.33			Σιτάρι	4135.33			Ελιά Β	23				
		MURADOVA SURIA, GEORGIOS						100.00%													
110030702002	523E	ΕΛΛΗΝΙΚΟ ΔΗΜΟΣΙΟ - ΥΠ.Α.Α.Τ.					0.00	100.00%	0.36												
110030702004	48	ΚΑΛΤΣΕΡΑ ΕΙΡΗΝΗ, ΙΩΑΝΝΗΣ					363.35	100.00%	1631.41												
		MURADOVA SURIA, GEORGIOS						100.00%													
110030704003	161	ΣΚΟΔΡΑΣ ΙΩΑΝΝΗΣ, ΑΘΑΝΑΣΙΟΣ					831.22	50.00%	4084.02			Σιτάρι	3986.62								
		ΝΤΟΥΖΟΠΟΥΛΟΥ ΕΥΘΥΜΙΑ, ΑΝΕΣΤΗΣ						50.00%													
		ΝΤΟΥΖΟΠΟΥΛΟΥ ΜΑΡΘΑ, ΕΥΦΡΑΙΜΗΣ						100.00%													
110030704004	158	ΕΛΕΥΘΕΡΙΑΔΗΣ ΕΛΕΥΘΕΡΙΟΣ, ΑΝΤΩΝΙΟΣ	ΠΑΛΑΓΙΑΣ				704.76	100.00%	3285.31			Σιτάρι	3370.78								
110030704005	162	ΠΑΠΑΔΟΠΟΥΛΟΥ ΧΡΥΣΗ, ΑΘΑΝΑΣΙΟΣ					444.10	25.00%	2261.38												
		ΠΑΠΑΔΟΠΟΥΛΟΣ ΦΩΤΙΟΣ, ΔΗΜΗΤΡΙΟΣ						50.00%													
		ΠΑΠΑΔΟΠΟΥΛΟΣ ΔΗΜΗΤΡΙΟΣ, ΑΘΑΝΑΣΙΟΣ						25.00%													
				ΠΑΠΑΔΟΠΟΥΛΟΥ ΑΙΚΑΤΕΡΙΝΗ, ΦΩΤΙΟΣ	ΑΛΕΞΑΝΔΡΟΥΠΟΛΗΣ	50.00%						Σιτάρι Σιτάρι	1520.63 737.99								
				ΑΝΤΩΝΑΡΟΣ ΑΝΑΣΤΑΣΙΟΣ, ΑΝΤΩΝΙΟΣ	ΜΑΙΣΤΡΟΥ	50.00%															
110030704011	452	ΑΡΣΕΝΙΔΟΥ ΑΣΗΜΕΝΙΑ, ΔΥ					494.55	100.00%	2374.71							Αμύγδαλο Β	5				
110030704013	159_2	ΑΒΡΑΜΙΔΗΣ ΠΑΡΑΣΚΕΥΑΣ, ΓΕΩΡΓΙΟΣ					162.72	100.00%	1056.48							Αμύγδαλο Β	4				
110030704014	453	ΠΡΟΥΣΑΛΗΣ ΒΑΣΙΛΕΙΟΣ, ΣΤΑΥΡΟΣ	ΑΛΕΞΑΝΔΡΟΥΠΟΛΗΣ				340.79	100.00%	983.50							Δέντρα δασικού χαρακτήρα Μούσμουλια Β Ροδάκινο Β Κεράσι Β Ελιά Β Βύσινο Β	1 1 1 1 32 1				
110030705001	190	ΜΟΥΤΑΦΤΣΗΣ ΚΩΝΣΤΑΝΤΙΝΟΣ, ΔΗΜΗΤΡΙΟΣ	ΑΛΕΞΑΝΔΡΟΥΠΟΛΗΣ				366.60	100.00%	1192.20												
				ΚΑΜΠΛΗΣ ΠΑΥΛΟΣ, ΧΡΗΣΤΟΣ	ΑΛΕΞΑΝΔΡΟΥΠΟΛΗΣ	100.00%						Σιτάρι	1192.2								
110030705005	189_1	ΣΤΑΥΡΙΔΗΣ ΔΗΜΗΤΡΙΟΣ, ΑΝΤΩΝΙΟΣ					0.00	100.00%	5.06												
110030706001	223	ΙΩΑΝΝΙΔΟΥ ΑΙΚΑΤΕΡΙΝΗ, ΘΕΟΧΑΡΗΣ					1781.32	25.00%	7518.03												
		ΙΩΑΝΝΙΔΗΣ ΤΡΙΑΝΤΑΦΥΛΛΟΣ, ΘΕΟΧΑΡΗΣ						25.00%													
		ΙΩΑΝΝΙΔΗΣ ΝΙΚΟΛΑΟΣ, ΘΕΟΧΑΡΗΣ						25.00%													
		ΙΩΑΝΝΙΔΗΣ ΚΩΝΣΤΑΝΤΙΝΟΣ, ΘΕΟΧΑΡΗΣ						25.00%													
				ΣΙΣΜΑΝΙΔΗΣ ΝΙΚΟΛΑΟΣ, ΚΩΝΣΤΑΝΤΙΝΟΣ		100.00%						Βαμβάκι	7518.03								

(1) ΧΕΡΣΟ, ΔΑΣΟΣ, ΕΙΔΟΣ ΚΑΛΛΙΕΡΓΕΙΑΣ (2) ΜΙΚΡΑ Α, ΜΕΓΑΛΑ Β

ΚΑΡΑΜΟΥΣΑΣ ΠΑΝΑΓΙΩΤΗΣ
ΔΙΠΛ. ΑΓΡΟΝΟΜΟΣ ΤΟΠΟΓΡΑΦΟΣ ΜΗΧΑΝΙΚΟΣ
ΑΡΙΣΤΟΤΕΛΕΙΟΥ ΠΑΝΕΠΙΣΤΗΜΙΟΥ ΘΕΣ/ΝΙΚΗΣ
ΜΕΛΟΣ Τ.Ε.Ε. ... ΜΗΤΡΩΟΥ 20190
25ης ΜΑΡΤΙΟΥ ... ΘΕΣ/ΝΙΚΗ - ΤΗΛ. 2310 ...
Α.Φ.Μ. 0122...148 - Δ.Ο.Υ. Η' ΘΕΣ/ΝΙΚΗΣ

Trans Adriatic Pipeline

ΚΤΗΜΑΤΟΛΟΓΙΚΟΣ ΠΙΝΑΚΑΣ ΖΩΝΗΣ ΑΠΟΖΗΜΙΩΣΗΣ (ΖΩΝΗ ΔΟΥΛΕΙΑΣ) - ΑΡΙΘΜΗΤΙΚΟΣ
CADASTRAL TABLE ZONE A' (EASEMENT) - NUMERICAL

MTC MAKEDONIKI TECHNICAL COMPANY

ΔΙΑΔΡΙΑΤΙΚΟΣ ΑΓΩΓΟΣ ΦΥΣΙΚΟΥ ΑΕΡΙΟΥ (Trans Adriatic Pipeline)

		ΦΕΡΟΜΕΝΟΣ ΙΔΙΟΚΤΗΤΗΣ		ΦΕΡΟΜΕΝΟΣ ΧΡΗΣΤΗΣ				ΑΠΟΖΗΜΙΟΥΜΕΝΗ ΕΚΤΑΣΗ ΔΙΑΔΡΟΜΟΥ ΚΑΤΑΣΚΕΥΗΣ (Α)				ΕΠΙΚΕΙΜΕΝΑ ΔΙΑΔΡΟΜΟΥ ΚΑΤΑΣΚΕΥΗΣ (Α) — ΚΑΛΛΙΕΡΓΕΙΑ				ΔΕΝΔΡΑ ΚΑΙ ΦΥΤΑ					
ΚΩΔΙΚΟΣ	ΑΡΙΘΜΟΣ ΤΕΜ. ΔΙΑΝΟΜΗΣ	ΕΠΩΝΥΜΟ ΟΝΟΜΑ, ΠΑΤΡΩΝΥΜΟ Η'ΟΝΟΜΑ ΣΥΖΥΓΟΥ	ΤΟΠΟΣ ΔΙΑΜΟΝΗΣ (ΠΟΛΗ-ΧΩΡΙΟ)	ΕΠΩΝΥΜΟ ΟΝΟΜΑ, ΠΑΤΡΩΝΥΜΟ Η'ΟΝΟΜΑ ΣΥΖΥΓΟΥ	ΤΟΠΟΣ ΔΙΑΜΟΝΗΣ (ΠΟΛΗ-ΧΩΡΙΟ)	ΠΟΣΟΣΤΟ ΧΡΗΣΗΣ %	ΖΩΝΗ 8Μ (4+4)	ΠΟΣΟΣΤΟ ΣΥΝ/ΣΙΑΣ %	ΖΩΝΗ ΕΡΓΑΣΙΩΝ (Α)	ΤΙΜΗ ΜΟΝΑΔΑΣ (Ευρώ/Μ2)	ΑΞΙΑ (Ευρώ)	ΕΙΔΟΣ (1)	ΕΠΙΦΑΝΕΙΑ (Μ2)	ΤΙΜΗ ΜΟΝΑΔΑΣ (Ευρώ/Μ2)	ΑΞΙΑ (Ευρώ)	ΕΙΔΟΣ (2)	ΤΕΜΑΧΙΑ	ΤΙΜΗ ΜΟΝΑΔΑΣ (Ευρώ/Τεμάχιο)	ΑΞΙΑ (Ευρώ)	ΣΥΝΟΛΙΚΗ ΑΠΟΖΗΜΙΩΣΗ (Ευρώ)	ΠΑΡΑΤΗΡΗΣΕΙΣ
110030706002	224	ΠΡΟΥΣΑΛΗ ΜΑΡΙΑ, ΔΗΜΗΤΡΙΟΣ					0.00	21.63%	968.72			Σιτάρι	59.39			Ελιά Β	5				
		ΕΜΜΑΝΟΥΗΛΙΔΗΣ ΕΜΜΑΝΟΥΗΛ, ΣΥΜΕΩΝ	ΑΛΕΞΑΝΔΡΟΥΠΟΛΗΣ					78.37%													
110030708001	282	ΑΗΔΟΝΟΠΟΥΛΟΥ ΚΑΤΙΝΑ, ΘΕΟΚΛΗΤΙΑΝΟΣ	ΑΛΕΞΑΝΔΡΟΥΠΟΛΗΣ				661.75	51.12%	2901.83							Καρύδι Β Ελιά Β Δαμάσκηνο Β	3 53 2				
		ΑΗΔΟΝΟΠΟΥΛΟΣ ΠΑΥΛΟΣ, ΘΕΟΚΛΗΤΟΣ						48.88%													
110030708002	283	ΧΑΜΟΣ ΓΡΗΓΟΡΙΟΣ, ΚΩΝΣΤΑΝΤΙΝΟΣ					0.00	8.55%	211.92												
		ΧΑΜΟΣ ΓΕΩΡΓΙΟΣ, ΚΩΝΣΤΑΝΤΙΝΟΣ						8.55%													
		ΧΑΜΟΣ ΑΒΡΑΑΜ, ΚΩΝΣΤΑΝΤΙΝΟΣ						8.55%													
		ΓΙΤΣΟΥΔΗΣ ΔΗΜΗΤΡΙΟΣ, ΕΥΣΤΡΑΤΙΟΣ						9.62%													
		ΓΙΤΣΟΥΔΗΣ ΓΕΩΡΓΙΟΣ, ΙΩΑΝΝΗΣ	ΑΛΕΞΑΝΔΡΟΥΠΟΛΗΣ					11.54%													
		ΓΙΤΣΟΥΔΗΣ ΓΕΩΡΓΙΟΣ, ΕΥΣΤΡΑΤΙΟΣ						9.62%													
		ΓΙΤΣΟΥΔΗΣ ΓΕΩΡΓΙΟΣ, ΔΗΜΗΤΡΙΟΣ						12.82%													
		ΓΙΤΣΟΥΔΗ ΣΟΦΙΑ, ΔΗΜΗΤΡΙΟΣ						6.41%													
		ΓΙΤΣΟΥΔΗ ΑΣΗΜΕΝΙΑ, ΙΩΑΝΝΗΣ	ΑΛΕΞΑΝΔΡΟΥΠΟΛΗΣ					11.54%													
		ΓΙΤΣΟΥΔΗ ΑΣΗΜΕΝΙΑ, ΔΗΜΗΤΡΙΟΣ						12.82%													
110030709001	316	ΠΕΤΡΙΔΗΣ ΓΕΩΡΓΙΟΣ, ΔΥ					3.38	50.00%	259.66			Σκληρό σιτάρι	259.66								
		ΔΟΥΡΒΑ ΚΑΛΛΙΟΠΗ, ΓΕΩΡΓΙΟΣ	ΑΛΕΞΑΝΔΡΟΥΠΟΛΗΣ					25.00%													
		ΔΑΓΚΑ ΑΘΑΝΑΣΙΑ, ΓΕΩΡΓΙΟΣ	ΑΛΕΞΑΝΔΡΟΥΠΟΛΗΣ					25.00%													
110030709003	320	ΤΕΡΖΕΝΙΔΗΣ ΚΩΝΣΤΑΝΤΙΝΟΣ, ΙΩΑΝΝΗΣ	ΑΛΕΞΑΝΔΡΟΥΠΟΛΗΣ				1042.30	100.00%	5545.35												
				ΑΞΑΒΒΙΔΟΥ ΠΑΝΑΓΙΩΤΑ, ΠΑΝΤΕΛΗΣ		100.00%						Σιτάρι	5545.35								
110030709004	319_1	ΜΥΣΤΑΚΙΔΟΥ ΑΝΝΑ, ΓΙΩΡΓΟΣ					212.47	37.50%	508.77							Σταφύλι οινοποιήσιμο (ΠΓΕ) Β Ελιά Β	5 16				
		ΓΙΑΝΝΟΥΛΗ ΞΑΝΘΗ, ΑΘΑΝΑΣΙΟΣ						25.00%													
		ΓΙΑΝΝΟΥΛΗ ΒΙΡΓΙΝΙΑ, ΓΕΩΡΓΙΟΣ	ΑΛΕΞΑΝΔΡΟΥΠΟΛΗΣ					37.50%													
110030709005	285	ΣΙΣΜΑΝΙΔΗΣ ΝΙΚΟΛΑΟΣ, ΚΩΝΣΤΑΝΤΙΝΟΣ					51.14	83.33%	637.25												
		ΣΙΣΜΑΝΙΔΗΣ ΓΕΩΡΓΙΟΣ, ΚΩΝΣΤΑΝΤΙΝΟΣ	ΑΛΕΞΑΝΔΡΟΥΠΟΛΗΣ					16.67%													
				ΣΙΣΜΑΝΙΔΟΥ ΣΟΦΙΑ, ΔΗΜΗΤΡΙΟΣ		50.00%						Σιτάρι Βαμβάκι	267.28 357.86								
				ΣΙΣΜΑΝΙΔΗΣ ΝΙΚΟΛΑΟΣ, ΚΩΝΣΤΑΝΤΙΝΟΣ		50.00%															

(1) ΧΕΡΣΟ, ΔΑΣΟΣ, ΕΙΔΟΣ ΚΑΛΛΙΕΡΓΕΙΑΣ (2) ΜΙΚΡΑ Α, ΜΕΓΑΛΑ Β

Trans Adriatic Pipeline

ΚΤΗΜΑΤΟΛΟΓΙΚΟΣ ΠΙΝΑΚΑΣ ΖΩΝΗΣ ΑΠΟΖΗΜΙΩΣΗΣ (ΖΩΝΗ ΔΟΥΛΕΙΑΣ) - ΑΡΙΘΜΗΤΙΚΟΣ
CADASTRAL TABLE ZONE A' (EASEMENT) - NUMERICAL

MTC MAKEDONIKI TECHNICAL COMPANY

ΔΙΑΔΡΙΑΤΙΚΟΣ ΑΓΩΓΟΣ ΦΥΣΙΚΟΥ ΑΕΡΙΟΥ (Trans Adriatic Pipeline)

		ΦΕΡΟΜΕΝΟΣ ΙΔΙΟΚΤΗΤΗΣ		ΦΕΡΟΜΕΝΟΣ ΧΡΗΣΤΗΣ			ΑΠΟΖΗΜΙΟΥΜΕΝΗ ΕΚΤΑΣΗ ΔΙΑΔΡΟΜΟΥ ΚΑΤΑΣΚΕΥΗΣ (Α)					ΕΠΙΚΕΙΜΕΝΑ ΔΙΑΔΡΟΜΟΥ ΚΑΤΑΣΚΕΥΗΣ (Α) - ΚΑΛΛΙΕΡΓΕΙΑ				ΕΠΙΚΕΙΜΕΝΑ ΔΙΑΔΡΟΜΟΥ ΚΑΤΑΣΚΕΥΗΣ (Α) - ΔΕΝΔΡΑ ΚΑΙ ΦΥΤΑ					
ΚΩΔΙΚΟΣ	ΑΡΙΘΜΟΣ ΤΕΜ. ΔΙΑΝΟΜΗΣ	ΕΠΩΝΥΜΟ ΟΝΟΜΑ, ΠΑΤΡΩΝΥΜΟ Η΄ΟΝΟΜΑ ΣΥΖΥΓΟΥ	ΤΟΠΟΣ ΔΙΑΜΟΝΗΣ (ΠΟΛΗ-ΧΩΡΙΟ)	ΕΠΩΝΥΜΟ ΟΝΟΜΑ, ΠΑΤΡΩΝΥΜΟ Η΄ΟΝΟΜΑ ΣΥΖΥΓΟΥ	ΤΟΠΟΣ ΔΙΑΜΟΝΗΣ (ΠΟΛΗ-ΧΩΡΙΟ)	ΠΟΣΟΣΤΟ ΧΡΗΣΗΣ %	ΖΩΝΗ 8Μ (4+4)	ΠΟΣΟΣΤΟ ΣΥΝ/ΣΙΑΣ %	ΖΩΝΗ ΕΡΓΑΣΙΩΝ (Α)	ΤΙΜΗ ΜΟΝΑΔΑΣ (Ευρώ/Μ2)	ΑΞΙΑ (Ευρώ)	ΕΙΔΟΣ (1)	ΕΠΙΦΑΝΕΙΑ (Μ2)	ΤΙΜΗ ΜΟΝΑΔΑΣ (Ευρώ/Μ2)	ΑΞΙΑ (Ευρώ)	ΕΙΔΟΣ (2)	ΤΕΜΑΧΙΑ	ΤΙΜΗ ΜΟΝΑΔΑΣ (Ευρώ/Τεμάχιο)	ΑΞΙΑ (Ευρώ)	ΣΥΝΟΛΙΚΗ ΑΠΟΖΗΜΙΩΣΗ (Ευρώ)	ΠΑΡΑΤΗΡΗΣΕΙΣ
110030709006	284	ΟΥΖΟΥΝΙΔΗΣ ΚΥΡΙΑΚΟΣ, ΓΕΩΡΓΙΟΣ	ΠΑΝΟΡΑΜΑ				347.69	33.33%	1356.03												
		ΟΥΖΟΥΝΙΔΗΣ ΙΟΡΔΑΝΗΣ, ΓΕΩΡΓΙΟΣ	ΑΛΕΞΑΝΔΡΟΥΠΟΛΗΣ					66.67%													
				ΟΥΖΟΥΝΙΔΟΥ ΑΡΤΕΜΗΣΙΑ, ΧΡΗΣΤΟΣ		100.00%						Σιτάρι	1356.03								
110030709007	283	ΜΑΣΤΟΡΑΣ ΚΩΝΣΤΑΝΤΙΝΟΣ, ΙΩΑΝΝΗΣ					483.69	50.00%	2172.21			Σιτάρι	2172.21								
		ΜΑΣΤΟΡΑ ΣΤΑΥΡΟΥΛΑ, ΑΠΟΣΤΟΛΟΣ						50.00%													
110030709008	319_2	ΠΑΡΑΣΚΕΥΑΣ ΑΝΑΣΤΑΣΙΟΣ, ΔΗΜΗΤΡΙΟΣ	ΑΛΕΞΑΝΔΡΟΥΠΟΛΗΣ				762.03	50.00%	2852.79												
		ΠΑΡΑΣΚΕΥΑ ΑΙΚΑΤΕΡΙΝΗ, ΒΑΣΙΛΕΙΟΣ						50.00%													
				ΓΙΤΣΟΥΔΗΣ ΓΕΩΡΓΙΟΣ, ΔΗΜΗΤΡΙΟΣ		100.00%						Λαχανικά	2846.79								
110030709009	284_1	ΑΦΟΙ ΤΡΑΜΠΙΔΗ ΟΕ	ΑΛΕΞΑΝΔΡΟΥΠΟΛΗ				436.32	100.00%	2042.49												
110030710002	419_1	ΤΕΡΖΕΝΙΔΗΣ ΚΩΝΣΤΑΝΤΙΝΟΣ, ΙΩΑΝΝΗΣ	ΑΛΕΞΑΝΔΡΟΥΠΟΛΗΣ				348.22	15.38%	1188.98			Σιτάρι	1145.44			Κορόμηλο Β Σταφύλι οινοποιήσιμο (ΠΓΕ) Β Καρύδι Β Ελιά Β	1 40 4 11				
		ΣΩΤΗΡΙΟΥ ΣΟΦΙΑ, ΔΗΜΗΤΡΙΟΣ	ΑΛΕΞΑΝΔΡΟΥΠΟΛΗΣ					53.86%													
		ΜΟΥΣΤΑΚΙΔΗΣ ΚΩΝΣΤΑΝΤΙΝΟΣ, ΙΩΑΝΝΗΣ	ΑΛΕΞΑΝΔΡΟΥΠΟΛΗΣ					15.38%													
		ΑΓΝΩΣΤΟΣ						15.38%													
110030711001	138	ΜΠΑΛΟΥΤΣΟΣ ΚΥΡΙΑΚΟΣ, ΔΗΜΗΤΡΙΟΣ					703.78	100.00%	1572.86												
				ΚΑΜΠΛΗ ΜΑΚΡΙΝΑ, ΣΠΥΡΙΔΩΝ	ΑΜΦΙΤΡΙΤΗΣ	100.00%						Σιτάρι	1572.86								
110030711003	140	ΓΙΑΜΑΚΙΔΟΥ ΘΕΟΠΟΥΛΑ, ΝΑΣΟΣ					541.40	100.00%	2438.72												
				ΑΝΤΩΝΑΡΟΥ ΚΑΤΙΝΑ, ΚΩΝΣΤΑΝΤΙΝΟΣ	ΜΑΙΣΤΡΟΥ	100.00%						Σιτάρι	2438.72								
110030711004	139	ΜΠΙΤΖΟΣ ΠΑΝΑΓΙΩΤΗΣ, ΑΠΟΣΤΟΛΟΣ					58.89	100.00%	293.39												
				ΠΑΤΣΙΔΟΥ ΜΑΡΙΑ-ΜΑΓΔΑΛΗΝΗ, ΔΥ		100.00%						Σιτάρι	293.39								
110030711006	141_1	ΠΟΡΤΟΚΑΛΙΔΟΥ ΜΑΡΙΑ, ΑΠΟΣΤΟΛΟΣ	ΣΕΡΡΩΝ				74.06	75.00%	2198.06							Ελιά Β	3				
		ΠΟΡΤΟΚΑΛΙΔΟΥ ΕΛΕΥΘΕΡΙΑ, ΙΩΑΝΝΗΣ	ΣΕΡΡΩΝ					25.00%													
				ΚΟΠΑΝΙΔΗΣ ΚΩΝΣΤΑΝΤΙΝΟΣ, ΓΕΩΡΓΙΟΣ	ΑΛΕΞΑΝΔΡΟΥΠΟΛΗΣ	100.00%						Σκληρό σιτάρι	2198.06								
110030712003	217	ΜΠΑΤΑΡΛΗΣ ΒΑΣΙΛΕΙΟΣ, ΤΡΙΑΝΤΑΦΥΛΛΟΣ					0.00	100.00%	75.14			Σιτάρι	75.14								
110030712004	149	ΚΑΠΙΤΖΙΛΗΣ ΑΠΟΣΤΟΛΟΣ, ΗΛΙΑΣ					0.00	100.00%	72.53			Σιτάρι	1131.69								
110030712005	585	ΜΠΙΤΖΟΣ ΠΑΝΑΓΙΩΤΗΣ, ΑΠΟΣΤΟΛΟΣ					315.80	100.00%	1180.40												
				ΠΑΤΣΙΔΟΥ ΜΑΡΙΑ-ΜΑΓΔΑΛΗΝΗ, ΔΥ		100.00%						Σιτάρι	1180.4								

(1) ΧΕΡΣΟ, ΔΑΣΟΣ, ΕΙΔΟΣ ΚΑΛΛΙΕΡΓΕΙΑΣ (2) ΜΙΚΡΑ Α, ΜΕΓΑΛΑ Β

ΚΑΡΑΜΟΣΧΟΣ ΠΑΝΑΓΙΩΤΗΣ
ΔΙΠΛ. ΑΓΡΟΝΟΜΟΣ - ΤΟΠΟΓΡΑΦΟΣ ΜΗΧΑΝΙΚΟΣ
ΑΡΙΣΤΟΤΕΛΕΙΟΥ ΠΑΝΕΠΙΣΤΗΜΙΟΥ ΘΕΣ/ΝΙΚΗΣ
ΜΕΛΟΣ Τ.Ε.Ε. ΑΡ. ΜΗΤΡΩΟΥ 20190

Trans Adriatic Pipeline

ΚΤΗΜΑΤΟΛΟΓΙΚΟΣ ΠΙΝΑΚΑΣ ΖΩΝΗΣ ΑΠΟΖΗΜΙΩΣΗΣ (ΖΩΝΗ ΔΟΥΛΕΙΑΣ) - ΑΡΙΘΜΗΤΙΚΟΣ
CADASTRAL TABLE ZONE A' (EASEMENT) - NUMERICAL

MTC MAKEDONIKI TECHNICAL COMPANY

ΔΙΑΔΡΙΑΤΙΚΟΣ ΑΓΩΓΟΣ ΦΥΣΙΚΟΥ ΑΕΡΙΟΥ (Trans Adriatic Pipeline)

ΚΩΔΙΚΟΣ	ΑΡΙΘΜΟΣ ΤΕΜ. ΔΙΑΝΟΜΗΣ	ΦΕΡΟΜΕΝΟΣ ΙΔΙΟΚΤΗΤΗΣ		ΦΕΡΟΜΕΝΟΣ ΧΡΗΣΤΗΣ			ΑΠΟΖΗΜΙΟΥΜΕΝΗ ΕΚΤΑΣΗ ΔΙΑΔΡΟΜΟΥ ΚΑΤΑΣΚΕΥΗΣ (Α)					ΕΠΙΚΕΙΜΕΝΑ ΔΙΑΔΡΟΜΟΥ ΚΑΤΑΣΚΕΥΗΣ (Α)								ΣΥΝΟΛΙΚΗ ΑΠΟΖΗΜΙΩΣΗ (Ευρώ)	ΠΑΡΑΤΗΡΗΣΕΙΣ
												ΚΑΛΛΙΕΡΓΕΙΑ				ΔΕΝΔΡΑ ΚΑΙ ΦΥΤΑ					
		ΕΠΩΝΥΜΟ ΟΝΟΜΑ, ΠΑΤΡΩΝΥΜΟ Η΄ΟΝΟΜΑ ΣΥΖΥΓΟΥ	ΤΟΠΟΣ ΔΙΑΜΟΝΗΣ (ΠΟΛΗ-ΧΩΡΙΟ)	ΕΠΩΝΥΜΟ ΟΝΟΜΑ, ΠΑΤΡΩΝΥΜΟ Η΄ΟΝΟΜΑ ΣΥΖΥΓΟΥ	ΤΟΠΟΣ ΔΙΑΜΟΝΗΣ (ΠΟΛΗ-ΧΩΡΙΟ)	ΠΟΣΟΣΤΟ ΧΡΗΣΗΣ %	ΖΩΝΗ 8Μ (4+4)	ΠΟΣΟΣΤΟ ΣΥΝ/ΣΙΑΣ %	ΖΩΝΗ ΕΡΓΑΣΙΩΝ (Α)	ΤΙΜΗ ΜΟΝΑΔΑΣ (Ευρώ/Μ2)	ΑΞΙΑ (Ευρώ)	ΕΙΔΟΣ (1)	ΕΠΙΦΑΝΕΙΑ (Μ2)	ΤΙΜΗ ΜΟΝΑΔΑΣ (Ευρώ/Μ2)	ΑΞΙΑ (Ευρώ)	ΕΙΔΟΣ (2)	ΤΕΜΑΧΙΑ	ΤΙΜΗ ΜΟΝΑΔΑΣ (Ευρώ/Τεμάχιο)	ΑΞΙΑ (Ευρώ)		
110030712008	228	ΚΑΜΠΛΗΣ ΧΡΗΣΤΟΣ, ΠΑΥΛΟΣ	ΑΛΕΞΑΝΔΡΟΥΠΟΛΗΣ				197.17	100.00%	953.46												
				ΚΑΜΠΛΗΣ ΠΑΥΛΟΣ, ΧΡΗΣΤΟΣ	ΑΛΕΞΑΝΔΡΟΥΠΟΛΗΣ	100.00%						Σιτάρι	953.46								
110030712011	229	ΤΕΡΖΕΝΙΔΟΥ ΣΤΑΥΡΟΥΛΑ, ΝΙΚΟΣ					605.88	100.00%	2582.43			Σιτάρι	2582.43								
110030712012	218	ΖΑΜΠΙΤΟΓΛΟΥ ΜΑΡΙΑ, ΣΤΑΥΡΟΣ					379.26	100.00%	2315.62			Σιτάρι	2315.62								
110030712013	584	ΓΙΑΜΑΚΙΔΟΥ ΘΕΟΠΟΥΛΑ, ΝΑΣΟΣ					0.00	100.00%	389.34												
				ΑΝΤΩΝΑΡΟΥ ΚΑΤΙΝΑ, ΚΩΝΣΤΑΝΤΙΝΟΣ	ΜΑΙΣΤΡΟΥ	100.00%						Σιτάρι	389.34								
110030712014	626	ΔΗΜΟΣ ΑΛΕΞΑΝΔΡΟΥΠΟΛΗΣ					1573.53	100.00%	7192.29												
110030712016	625	ΚΑΜΠΛΗΣ ΔΗΜΗΤΡΙΟΣ, ΧΡΗΣΤΟΣ					9.16	100.00%	136.85			Σιτάρι	136.85								
110030712017	230_1	ΚΟΜΠΟΣ ΓΕΩΡΓΙΟΣ, ΔΥ					0.00	100.00%	277.27			Σιτάρι	277.27								
110030712019	230_2	ΤΣΑΟΥΣΙΔΗΣ ΤΡΙΑΝΤΑΦΥΛΛΟΣ, ΙΩΑΝΝΗΣ	ΑΜΦΙΤΡΙΤΗΣ				0.00	50.00%	1.26												
		ΠΑΠΑΤΖΕΛΑΚΗ ΑΝΑΣΤΑΣΙΑ, ΙΩΑΝΝΗΣ						50.00%													
				ΤΣΑΟΥΣΙΔΗΣ ΤΡΙΑΝΤΑΦΥΛΛΟΣ, ΙΩΑΝΝΗΣ	ΑΜΦΙΤΡΙΤΗΣ	100.00%						Σιτάρι	1.26								
110030712020	217_1	ΖΑΜΠΙΤΟΓΛΟΥ ΣΤΑΥΡΟΣ, ΚΩΝΣΤΑΝΤΙΝΟΣ	ΑΜΦΙΤΡΙΤΗΣ				529.57	100.00%	1859.41			Σιτάρι	3929.39								
110030712022	625_1	ΜΩΡΑΪΤΗΣ ΚΩΝΣΤΑΝΤΙΝΟΣ, ΝΙΚΟΛΑΟΣ					476.97	30.00%	1403.57			Σιτάρι	1403.57								
		ΚΑΜΠΛΗΣ ΔΗΜΗΤΡΙΟΣ, ΧΡΗΣΤΟΣ						70.00%													
110030713003	240	ΑΝΤΩΝΑΡΟΥ ΦΩΤΟΥΛΑ, ΔΗΜΗΤΡΙΟΣ					0.00	50.00%	56.27												
		ΑΝΤΩΝΑΡΟΥ ΣΜΑΡΩ, ΔΗΜΗΤΡΙΟΣ						50.00%													
				ΚΙΝΑΛΟΠΟΥΛΟΥ ΒΑΣΙΛΙΚΗ, ΙΩΑΝΝΗΣ	ΜΑΪΣΤΡΟΥ	100.00%						Τριφύλλι	56.27								
110030713006	241	ΜΠΙΤΖΟΣ ΠΑΝΑΓΙΩΤΗΣ, ΑΠΟΣΤΟΛΟΣ					803.04	100.00%	2405.57												
				ΠΑΤΣΙΔΟΥ ΜΑΡΙΑ-ΜΑΓΔΑΛΗΝΗ, ΔΥ		100.00%						Κουκιά	2391.33								
110030713007	253	ΚΟΡΔΕΛΙΔΟΥ ΚΛΕΑΝΘΟΥΛΑ, ΑΝΕΣΤΗΣ					766.07	100.00%	1780.70												
				ΓΙΑΜΑΚΙΔΟΥ ΔΕΣΠΟΙΝΑ, ΓΡΗΓΟΡΙΟΣ		100.00%						Σιτάρι	1780.7								
110030713009	242	ΠΑΠΑΘΕΟΔΩΡΟΥ ΓΕΩΡΓΙΟΣ, ΠΑΝΑΓΙΩΤΗΣ	ΑΛΕΞΑΝΔΡΟΥΠΟΛΗΣ				0.00	50.00%	357.52							Ελιά Β	10				
		ΓΚΟΥΤΣΙΔΟΥ ΑΙΚΑΤΕΡΙΝΗ, ΜΙΧΑΗΛ	ΑΛΕΞΑΝΔΡΟΥΠΟΛΗΣ					50.00%													
110030713010	254	ΝΕΟΠΟΥΛΟΥ ΕΥΑΓΓΕΛΙΑ, ΔΥ					36.97	100.00%	2019.87												
				ΑΝΑΣΤΑΣΙΑΔΗΣ ΑΝΕΣΤΗΣ, ΔΗΜΗΤΡΙΟΣ		100.00%						Σιτάρι	2016.27								
110030714002	261	TRANS ADRIATIC PIPELINE AG					392.07	100.00%	3139.01			Σιτάρι	3139.01								

(1) ΧΕΡΣΟ, ΔΑΣΟΣ, ΕΙΔΟΣ ΚΑΛΛΙΕΡΓΕΙΑΣ (2) ΜΙΚΡΑ Α, ΜΕΓΑΛΑ Β

ΚΑΡΑΜΟΣΧΟΣ ΠΑΝΑΓΙΩΤΗΣ
ΔΙΠΛ. ΑΓΡΟΝΟΜΟΣ-ΤΟΠΟΓΡΑΦΟΣ ΜΗΧΑΝΙΚΟΣ

Trans Adriatic Pipeline

ΚΤΗΜΑΤΟΛΟΓΙΚΟΣ ΠΙΝΑΚΑΣ ΖΩΝΗΣ ΑΠΟΖΗΜΙΩΣΗΣ (ΖΩΝΗ ΔΟΥΛΕΙΑΣ) - ΑΡΙΘΜΗΤΙΚΟΣ
CADASTRAL TABLE ZONE A' (EASEMENT) - NUMERICAL

MTC MAKEDONIKI TECHNICAL COMPANY

ΔΙΑΔΡΙΑΤΙΚΟΣ ΑΓΩΓΟΣ ΦΥΣΙΚΟΥ ΑΕΡΙΟΥ (Trans Adriatic Pipeline)

ΚΩΔΙΚΟΣ	ΑΡΙΘΜΟΣ ΤΕΜ. ΔΙΑΝΟΜΗΣ	ΦΕΡΟΜΕΝΟΣ ΙΔΙΟΚΤΗΤΗΣ: ΕΠΩΝΥΜΟ ΟΝΟΜΑ, ΠΑΤΡΩΝΥΜΟ Η΄ΟΝΟΜΑ ΣΥΖΥΓΟΥ	ΦΕΡΟΜΕΝΟΣ ΙΔΙΟΚΤΗΤΗΣ: ΤΟΠΟΣ ΔΙΑΜΟΝΗΣ (ΠΟΛΗ-ΧΩΡΙΟ)	ΦΕΡΟΜΕΝΟΣ ΧΡΗΣΤΗΣ: ΕΠΩΝΥΜΟ ΟΝΟΜΑ, ΠΑΤΡΩΝΥΜΟ Η΄ΟΝΟΜΑ ΣΥΖΥΓΟΥ	ΦΕΡΟΜΕΝΟΣ ΧΡΗΣΤΗΣ: ΤΟΠΟΣ ΔΙΑΜΟΝΗΣ (ΠΟΛΗ-ΧΩΡΙΟ)	ΠΟΣΟΣΤΟ ΧΡΗΣΗΣ %	ΑΠΟΖΗΜΙΟΥΜΕΝΗ ΕΚΤΑΣΗ ΔΙΑΔΡΟΜΟΥ ΚΑΤΑΣΚΕΥΗΣ (Α): ΖΩΝΗ 8Μ (4+4)	ΠΟΣΟΣΤΟ ΣΥΝ/ΣΙΑΣ %	ΖΩΝΗ ΕΡΓΑΣΙΩΝ (Α)	ΤΙΜΗ ΜΟΝΑΔΑΣ (Ευρώ/Μ2)	ΑΞΙΑ (Ευρώ)	ΕΠΙΚΕΙΜΕΝΑ ΔΙΑΔΡΟΜΟΥ ΚΑΤΑΣΚΕΥΗΣ (Α) – ΚΑΛΛΙΕΡΓΕΙΑ: ΕΙΔΟΣ (1)	ΕΠΙΦΑΝΕΙΑ (Μ2)	ΤΙΜΗ ΜΟΝΑΔΑΣ (Ευρώ/Μ2)	ΑΞΙΑ (Ευρώ)	ΔΕΝΔΡΑ ΚΑΙ ΦΥΤΑ: ΕΙΔΟΣ (2)	ΤΕΜΑΧΙΑ	ΤΙΜΗ ΜΟΝΑΔΑΣ (Ευρώ/Τεμάχιο)	ΑΞΙΑ (Ευρώ)	ΣΥΝΟΛΙΚΗ ΑΠΟΖΗΜΙΩΣΗ (Ευρώ)	ΠΑΡΑΤΗΡΗΣΕΙΣ
110030715002	799	ΜΑΝΩΛΟΥΚΟΥ ΧΑΡΙΚΛΕΙΑ, ΜΙΧΑΗΛ					5.54	100.00%	39.11			Σκληρό σιτάρι	39.11								
110030715003	802	ΤΣΙΡΟΖΙΔΗΣ ΕΥΑΓΓΕΛΟΣ, ΑΠΟΣΤΟΛΟΣ	ΝΕΑΣ ΧΙΛΗΣ				611.89	100.00%	2909.38												
		ΤΣΙΡΟΖΙΔΗΣ ΓΕΩΡΓΙΟΣ, ΑΠΟΣΤΟΛΟΣ						100.00%													
				ΚΑΜΠΛΗΣ ΠΑΥΛΟΣ, ΧΡΗΣΤΟΣ	ΑΛΕΞΑΝΔΡΟΥΠΟΛΗΣ	100.00%						Σιτάρι	2909.38								
110030715006	805	ΒΑΚΑΛΙΔΗΣ ΑΒΡΑΑΜ, ΖΗΣΗΣ					552.94	100.00%	2960.37			Σιτάρι	2960.36								
110030715007	801	ΤΟΠΤΣΗ ΟΛΓΑ, ΘΕΟΦΙΛΟΣ	ΑΜΦΙΤΡΙΤΗΣ				376.98	100.00%	1800.65												
				ΓΚΟΥΣΙΟΥ ΧΡΙΣΤΙΝΑ, ΔΗΜΗΤΡΙΟΣ	ΑΜΦΙΤΡΙΤΗΣ	100.00%						Σιτάρι	1868.3								
110030716001	798	ΚΑΜΠΛΗΣ ΣΤΑΥΡΟΣ, ΑΠΟΣΤΟΛΟΣ	ΑΜΦΙΤΡΙΤΗΣ				270.99	100.00%	1462.73			Σιτάρι	1034.33								
110030716004	799	ΜΑΝΩΛΟΥΚΟΥ ΧΑΡΙΚΛΕΙΑ, ΜΙΧΑΗΛ					457.83	100.00%	2187.73												
110030717001	809	ΚΑΡΑΟΛΑΝΗ ΕΥΓΕΝΙΑ, ΧΡΗΣΤΟΣ	ΑΜΦΙΤΡΙΤΗΣ				579.63	100.00%	1789.06			Σιτάρι	1761.87								
110030717002	808	ΤΣΑΟΥΣΙΔΗΣ ΓΕΩΡΓΙΟΣ, ΔΗΜΗΤΡΙΟΣ					247.26	100.00%	2087.29												
				ΛΑΠΠΑ ΚΩΝΣΤΑΝΤΙΝΙΑ, ΧΡΗΣΤΟΣ	ΑΜΦΙΤΡΙΤΗΣ	100.00%						Σιτάρι	2074.79								
11003ΕΚ01001	6	ΕΛΛΗΝΙΚΟ ΔΗΜΟΣΙΟ - ΥΠ.Α.Α.Τ.					0.00	100.00%	96.47												
11003ΕΚ01002		ΕΛΛΗΝΙΚΟ ΔΗΜΟΣΙΟ - ΥΠ.Α.Α.Τ.					14.62	100.00%	44.02												
11003ΕΚ01003	372	ΕΛΛΗΝΙΚΟ ΔΗΜΟΣΙΟ - ΥΠ.Α.Α.Τ.					197.41	100.00%	736.51												
11003ΕΚ01007	435	ΕΛΛΗΝΙΚΟ ΔΗΜΟΣΙΟ - ΥΠ.Α.Α.Τ.					45.84	100.00%	171.90												
11003ΕΚ01017		ΕΛΛΗΝΙΚΟ ΔΗΜΟΣΙΟ - ΥΠ.Α.Α.Τ.					103.13	100.00%	334.53												
11003ΕΚ01019	328	ΕΛΛΗΝΙΚΟ ΔΗΜΟΣΙΟ - ΥΠ.Α.Α.Τ.					27.21	100.00%	136.98												
11003ΕΚ01020		ΕΛΛΗΝΙΚΟ ΔΗΜΟΣΙΟ - ΥΠ.Α.Α.Τ.					52.86	100.00%	183.61												
11003ΕΚ01022		ΕΛΛΗΝΙΚΟ ΔΗΜΟΣΙΟ - ΥΠ.Α.Α.Τ.					40.04	100.00%	190.19												
11003ΕΚ01023		ΕΛΛΗΝΙΚΟ ΔΗΜΟΣΙΟ - ΥΠ.Α.Α.Τ.					56.06	100.00%	196.34												
11003ΕΚ01024		ΕΛΛΗΝΙΚΟ ΔΗΜΟΣΙΟ - ΥΠ.Α.Α.Τ.					39.27	100.00%	146.99												
11003ΕΚ01026		ΕΛΛΗΝΙΚΟ ΔΗΜΟΣΙΟ - ΥΠ.Α.Α.Τ.					88.59	100.00%	422.01												
11003ΕΚ01027	519	ΕΛΛΗΝΙΚΟ ΔΗΜΟΣΙΟ - ΥΠ.Α.Α.Τ.					51.94	100.00%	241.16												
11003ΕΚ01028	30	ΕΛΛΗΝΙΚΟ ΔΗΜΟΣΙΟ - ΥΠ.Α.Α.Τ.					508.62	100.00%	2514.03												
11003ΕΚ01029	717	ΕΛΛΗΝΙΚΟ ΔΗΜΟΣΙΟ - ΥΠ.Α.Α.Τ.					441.97	100.00%	3096.63												
11003ΕΚ01031	519	ΕΛΛΗΝΙΚΟ ΔΗΜΟΣΙΟ - ΥΠ.Α.Α.Τ.					83.93	100.00%	400.19												
11003ΕΚ01032	671	ΕΛΛΗΝΙΚΟ ΔΗΜΟΣΙΟ - ΥΠ.Α.Α.Τ.					123.21	100.00%	575.54												
11003ΕΚ01033		ΕΛΛΗΝΙΚΟ ΔΗΜΟΣΙΟ - ΥΠ.Α.Α.Τ.					48.39	100.00%	231.04												

(1) ΧΕΡΣΟ, ΔΑΣΟΣ, ΕΙΔΟΣ ΚΑΛΛΙΕΡΓΕΙΑΣ (2) ΜΙΚΡΑ Α, ΜΕΓΑΛΑ Β

ΚΑΡΑΜΟΣ[illegible] ΠΑΝΑΓΙΩΤΗΣ
ΔΙΠΛ. ΑΓΡΟΝΟΜΟΣ ΤΟΠΟΓΡΑΦΟΣ ΜΗΧΑΝΙΚΟΣ
ΑΡΙΣΤΟΤΕΛΕΙΟΥ ΠΑΝΕΠΙΣΤΗΜΙΟΥ ΘΕΣ/ΝΙΚΗΣ
ΜΕΛΟΣ Τ.Ε.Ε. [illegible] ΜΗΤΡΩΟΥ 20190
25ης ΜΑΡΤΙΟΥ [illegible] ΘΕΣ/ΝΙΚΗ - ΤΗΛ. 2310 888950
Α.Φ.Μ. 016[illegible]5148 - Δ.Ο.Υ. Η' ΘΕΣ/ΝΙΚΗΣ

Trans Adriatic Pipeline

ΚΤΗΜΑΤΟΛΟΓΙΚΟΣ ΠΙΝΑΚΑΣ ΖΩΝΗΣ ΑΠΟΖΗΜΙΩΣΗΣ (ΖΩΝΗ ΔΟΥΛΕΙΑΣ) - ΑΡΙΘΜΗΤΙΚΟΣ
CADASTRAL TABLE ZONE A' (EASEMENT) - NUMERICAL

MTC MAKEDONIKI TECHNICAL COMPANY

ΔΙΑΔΡΙΑΤΙΚΟΣ ΑΓΩΓΟΣ ΦΥΣΙΚΟΥ ΑΕΡΙΟΥ (Trans Adriatic Pipeline)

ΚΩΔΙΚΟΣ	ΑΡΙΘΜΟΣ ΤΕΜ. ΔΙΑΝΟΜΗΣ	ΦΕΡΟΜΕΝΟΣ ΙΔΙΟΚΤΗΤΗΣ: ΕΠΩΝΥΜΟ ΟΝΟΜΑ, ΠΑΤΡΩΝΥΜΟ Η΄ΟΝΟΜΑ ΣΥΖΥΓΟΥ	ΦΕΡΟΜΕΝΟΣ ΙΔΙΟΚΤΗΤΗΣ: ΤΟΠΟΣ ΔΙΑΜΟΝΗΣ (ΠΟΛΗ-ΧΩΡΙΟ)	ΦΕΡΟΜΕΝΟΣ ΧΡΗΣΤΗΣ: ΕΠΩΝΥΜΟ ΟΝΟΜΑ, ΠΑΤΡΩΝΥΜΟ Η΄ΟΝΟΜΑ ΣΥΖΥΓΟΥ	ΦΕΡΟΜΕΝΟΣ ΧΡΗΣΤΗΣ: ΤΟΠΟΣ ΔΙΑΜΟΝΗΣ (ΠΟΛΗ-ΧΩΡΙΟ)	ΠΟΣΟΣΤΟ ΧΡΗΣΗΣ %	ΖΩΝΗ 8Μ (4+4)	ΑΠΟΖΗΜΙΟΥΜΕΝΗ ΕΚΤΑΣΗ ΔΙΑΔΡΟΜΟΥ ΚΑΤΑΣΚΕΥΗΣ (Α): ΠΟΣΟΣΤΟ ΣΥΝ/ΣΙΑΣ %	ΖΩΝΗ ΕΡΓΑΣΙΩΝ (Α)	ΤΙΜΗ ΜΟΝΑΔΑΣ (Ευρώ/Μ2)	ΑΞΙΑ (Ευρώ)	ΕΠΙΚΕΙΜΕΝΑ ΔΙΑΔΡΟΜΟΥ ΚΑΤΑΣΚΕΥΗΣ (Α) – ΚΑΛΛΙΕΡΓΕΙΑ: ΕΙΔΟΣ (1)	ΕΠΙΦΑΝΕΙΑ (Μ2)	ΤΙΜΗ ΜΟΝΑΔΑΣ (Ευρώ/Μ2)	ΑΞΙΑ (Ευρώ)	ΔΕΝΔΡΑ ΚΑΙ ΦΥΤΑ: ΕΙΔΟΣ (2)	ΤΕΜΑΧΙΑ	ΤΙΜΗ ΜΟΝΑΔΑΣ (Ευρώ/Τεμάχιο)	ΑΞΙΑ (Ευρώ)	ΣΥΝΟΛΙΚΗ ΑΠΟΖΗΜΙΩΣΗ (Ευρώ)	ΠΑΡΑΤΗΡΗΣΕΙΣ
11003ΕΚ01034		ΕΛΛΗΝΙΚΟ ΔΗΜΟΣΙΟ - ΥΠ.Α.Α.Τ.					186.50	100.00%	862.96												
11003ΕΚ01035	757	ΕΛΛΗΝΙΚΟ ΔΗΜΟΣΙΟ - ΥΠ.Α.Α.Τ.					377.54	100.00%	1578.69												
11003ΕΚ01037	672	ΕΛΛΗΝΙΚΟ ΔΗΜΟΣΙΟ - ΥΠ.Α.Α.Τ.					149.34	100.00%	653.55												
11003ΕΚ01039	692	ΕΛΛΗΝΙΚΟ ΔΗΜΟΣΙΟ - ΥΠ.Α.Α.Τ.					203.15	100.00%	782.94												
11003ΕΚ01040		ΕΛΛΗΝΙΚΟ ΔΗΜΟΣΙΟ - ΥΠ.Α.Α.Τ.					0.00	100.00%	159.56												
11003ΕΚ01041		ΕΛΛΗΝΙΚΟ ΔΗΜΟΣΙΟ - ΥΠ.Α.Α.Τ.					11.74	100.00%	178.73												
11003ΕΚ01042		ΕΛΛΗΝΙΚΟ ΔΗΜΟΣΙΟ - ΥΠ.Α.Α.Τ.					150.25	100.00%	728.11												
11003ΕΚ01043		ΕΛΛΗΝΙΚΟ ΔΗΜΟΣΙΟ - ΥΠ.Α.Α.Τ.					37.34	100.00%	131.80												
11003ΕΚ01044		ΕΛΛΗΝΙΚΟ ΔΗΜΟΣΙΟ - ΥΠ.Α.Α.Τ.					0.00	100.00%	21.75												
11003ΕΚ01045		ΕΛΛΗΝΙΚΟ ΔΗΜΟΣΙΟ - ΥΠ.Α.Α.Τ.					41.93	100.00%	146.75												
11003ΕΚ01046		ΕΛΛΗΝΙΚΟ ΔΗΜΟΣΙΟ - ΥΠ.Α.Α.Τ.					319.91	100.00%	818.66												
11003ΕΚ01047		ΕΛΛΗΝΙΚΟ ΔΗΜΟΣΙΟ - ΥΠ.Α.Α.Τ.					84.84	100.00%	227.93												
11003ΕΚ01048		ΕΛΛΗΝΙΚΟ ΔΗΜΟΣΙΟ - ΥΠ.Α.Α.Τ.					0.00	100.00%	130.61												
11003ΕΚ01051	1G	ΕΛΛΗΝΙΚΟ ΔΗΜΟΣΙΟ - ΥΠ.Α.Α.Τ.					177.17	100.00%	764.20												
11003ΕΚ01053		ΕΛΛΗΝΙΚΟ ΔΗΜΟΣΙΟ - ΥΠ.Α.Α.Τ.					0.00	100.00%	18.79												
11003ΕΚ01054	670	ΔΗΜΟΣ ΑΛΕΞΑΝΔΡΟΥΠΟΛΗΣ					142.39	100.00%	595.15												
11003ΕΚ01056	15_ΚΛ	ΕΛΛΗΝΙΚΟ ΔΗΜΟΣΙΟ - ΥΠ.Α.Α.Τ.					21.40	100.00%	40.65												
11003ΕΚ07002		ΕΛΛΗΝΙΚΟ ΔΗΜΟΣΙΟ - ΥΠ.Α.Α.Τ.					193.42	100.00%	214.90												
11003ΕΚ07003	318	ΕΛΛΗΝΙΚΟ ΔΗΜΟΣΙΟ - ΥΠ.Α.Α.Τ.					68.57	100.00%	358.67												
11003ΕΚ07007		ΕΛΛΗΝΙΚΟ ΔΗΜΟΣΙΟ - ΥΠ.Α.Α.Τ.					643.68	100.00%	442.20												
11003ΕΚ07010		ΕΛΛΗΝΙΚΟ ΔΗΜΟΣΙΟ - ΥΠ.Α.Α.Τ.					130.45	100.00%	470.50												
11003ΕΚ07011	421	ΕΛΛΗΝΙΚΟ ΔΗΜΟΣΙΟ - ΥΠ.Α.Α.Τ.					570.15	100.00%	2396.36												
11003ΕΚ07012		ΕΛΛΗΝΙΚΟ ΔΗΜΟΣΙΟ - ΥΠ.Α.Α.Τ.					25.81	100.00%	90.19												
11003ΕΚ07013		ΕΛΛΗΝΙΚΟ ΔΗΜΟΣΙΟ - ΥΠ.Α.Α.Τ.					84.24	100.00%	404.96												
11003ΕΚ07014	592	ΕΛΛΗΝΙΚΟ ΔΗΜΟΣΙΟ - ΥΠ.Α.Α.Τ.					20.08	100.00%	95.35												
11003ΕΚ07015	253	ΕΛΛΗΝΙΚΟ ΔΗΜΟΣΙΟ - ΥΠ.Α.Α.Τ.					20.08	100.00%	95.37												
11003ΕΚ07016	261	ΕΛΛΗΝΙΚΟ ΔΗΜΟΣΙΟ - ΥΠ.Α.Α.Τ.					81.13	100.00%	372.06												
11003ΕΚ07018		ΕΛΛΗΝΙΚΟ ΔΗΜΟΣΙΟ - ΥΠ.Α.Α.Τ.					77.53	100.00%	370.69												
11003ΕΚ07020	256	ΕΛΛΗΝΙΚΟ ΔΗΜΟΣΙΟ - ΥΠ.Α.Α.Τ.					87.86	100.00%	0.00												

(1) ΧΕΡΣΟ, ΔΑΣΟΣ, ΕΙΔΟΣ ΚΑΛΛΙΕΡΓΕΙΑΣ (2) ΜΙΚΡΑ Α, ΜΕΓΑΛΑ Β

ΚΑΡΑΜΙΣΣΙΟΣ ΠΑΝΑΓΙΩΤΗΣ
ΔΙΠΛ. ΑΓΡΟΝΟΜΟΣ ΤΟΠΟΓΡΑΦΟΣ ΜΗΧΑΝΙΚΟΣ
ΑΡΙΣΤΟΤΕΛΕΙΟΥ ΠΑΝΕΠΙΣΤΗΜΙΟΥ ΘΕΣ/ΝΙΚΗΣ
ΜΕΛΟΣ Τ.Ε.Ε. ΑΡ. ΜΗΤΡΩΟΥ 20190
25ης ΜΑΡΤΙΟΥ 21 - ΘΕΣ/ΝΙΚΗ - ΤΗΛ. 2310 688950
Α.Φ.Μ. 016285148 Δ.Ο.Υ. Η' ΘΕΣ/ΝΙΚΗΣ

Trans Adriatic Pipeline

ΚΤΗΜΑΤΟΛΟΓΙΚΟΣ ΠΙΝΑΚΑΣ ΖΩΝΗΣ ΑΠΟΖΗΜΙΩΣΗΣ (ΖΩΝΗ ΔΟΥΛΕΙΑΣ) - ΑΡΙΘΜΗΤΙΚΟΣ
CADASTRAL TABLE ZONE A' (EASEMENT) - NUMERICAL

MTC MAKEDONIKI TECHNICAL COMPANY

ΔΙΑΔΡΙΑΤΙΚΟΣ ΑΓΩΓΟΣ ΦΥΣΙΚΟΥ ΑΕΡΙΟΥ (Trans Adriatic Pipeline)

ΚΩΔΙΚΟΣ	ΑΡΙΘΜΟΣ ΤΕΜ. ΔΙΑΝΟΜΗΣ	ΦΕΡΟΜΕΝΟΣ ΙΔΙΟΚΤΗΤΗΣ		ΦΕΡΟΜΕΝΟΣ ΧΡΗΣΤΗΣ			ΑΠΟΖΗΜΙΟΥΜΕΝΗ ΕΚΤΑΣΗ ΔΙΑΔΡΟΜΟΥ ΚΑΤΑΣΚΕΥΗΣ (Α)					ΕΠΙΚΕΙΜΕΝΑ ΔΙΑΔΡΟΜΟΥ ΚΑΤΑΣΚΕΥΗΣ (Α)								ΣΥΝΟΛΙΚΗ ΑΠΟΖΗΜΙΩΣΗ (Ευρώ)	ΠΑΡΑΤΗΡΗΣΕΙΣ
												ΚΑΛΛΙΕΡΓΕΙΑ				ΔΕΝΔΡΑ ΚΑΙ ΦΥΤΑ					
		ΕΠΩΝΥΜΟ ΟΝΟΜΑ, ΠΑΤΡΩΝΥΜΟ Η'ΟΝΟΜΑ ΣΥΖΥΓΟΥ	ΤΟΠΟΣ ΔΙΑΜΟΝΗΣ (ΠΟΛΗ-ΧΩΡΙΟ)	ΕΠΩΝΥΜΟ ΟΝΟΜΑ, ΠΑΤΡΩΝΥΜΟ Η'ΟΝΟΜΑ ΣΥΖΥΓΟΥ	ΤΟΠΟΣ ΔΙΑΜΟΝΗΣ (ΠΟΛΗ-ΧΩΡΙΟ)	ΠΟΣΟΣΤΟ ΧΡΗΣΗΣ %	ΖΩΝΗ 8Μ (4+4)	ΠΟΣΟΣΤΟ ΣΥΝ/ΣΙΑΣ %	ΖΩΝΗ ΕΡΓΑΣΙΩΝ (Α)	ΤΙΜΗ ΜΟΝΑΔΑΣ (Ευρώ/Μ2)	ΑΞΙΑ (Ευρώ)	ΕΙΔΟΣ (1)	ΕΠΙΦΑΝΕΙΑ (Μ2)	ΤΙΜΗ ΜΟΝΑΔΑΣ (Ευρώ/Μ2)	ΑΞΙΑ (Ευρώ)	ΕΙΔΟΣ (2)	ΤΕΜΑΧΙΑ	ΤΙΜΗ ΜΟΝΑΔΑΣ (Ευρώ/Τεμάχιο)	ΑΞΙΑ (Ευρώ)		
11003ΕΚ07021	255	ΕΛΛΗΝΙΚΟ ΔΗΜΟΣΙΟ - ΥΠ.Α.Α.Τ.					136.24	100.00%	0.00												
11003ΕΚ07022		ΕΛΛΗΝΙΚΟ ΔΗΜΟΣΙΟ - ΥΠ.Α.Α.Τ.					31.75	100.00%	156.30												
11003ΕΚ07023		ΕΛΛΗΝΙΚΟ ΔΗΜΟΣΙΟ - ΥΠ.Α.Α.Τ.					20.96	100.00%	46.43												
110070101001	202	ΜΑΝΩΛΙΔΗΣ ΓΕΩΡΓΙΟΣ, ΚΩΝΣΤΑΝΤΙΝΟΣ	ΑΝΘΕΙΑΣ				0.00	50.00%	15.26			Σιτάρι	15.26								
		ΜΑΝΟΥΛΙΔΗΣ ΠΑΝΑΓΙΩΤΗΣ, ΓΕΩΡΓΙΟΣ						50.00%													
110070101002	200	ΨΑΘΑ ΕΥΤΥΧΙΑ, ΓΕΩΡΓΙΟΣ	ΑΡΙΣΤΕΙΝΟΥ				988.58	44.34%	5117.47												
		ΑΔΑΜΙΔΟΥ ΣΟΥΛΤΑΝΑ, ΓΕΩΡΓΙΟΣ	ΑΝΘΕΙΑ					4.64%													
		ΑΔΑΜΙΔΟΥ ΓΕΩΡΓΙΑ, ΧΡΗΣΤΟΣ	ΑΝΘΕΙΑ					4.64%													
		ΑΔΑΜΙΔΗΣ ΔΗΜΗΤΡΙΟΣ, ΧΡΗΣΤΟΣ	ΑΝΘΕΙΑ					4.64%													
		ΑΔΑΜΙΔΗΣ ΓΕΩΡΓΙΟΣ, ΔΗΜΗΤΡΙΟΣ	ΑΝΘΕΙΑΣ					18.55%													
		ΑΔΑΜΙΔΗΣ ΒΑΙΟΣ, ΔΗΜΗΤΡΙΟΣ	ΘΡΥΛΟΡΙΟΥ ΚΟΜΟΤΗΝΗΣ					18.55%													
		ΑΔΑΜΙΔΗΣ ΑΘΑΝΑΣΙΟΣ, ΧΡΗΣΤΟΣ	ΑΝΘΕΙΑ					4.64%													
				ΨΑΘΑΣ ΑΘΑΝΑΣΙΟΣ, ΘΕΟΧΑΡΗΣ	ΑΡΙΣΤΕΙΝΟΥ	100.00%						Βαμβάκι	3320.09								
110070101003	199	ΤΖΟΥΜΑΡΗΣ ΘΕΟΔΩΡΟΣ, ΑΓΓΕΛΟΣ	ΑΡΙΣΤΕΙΝΟΥ				542.42	50.00%	2576.47												
		ΚΥΡΙΑΚΙΔΟΥ ΥΠΑΤΙΑ, ΑΓΓΕΛΟΣ	ΑΡΙΣΤΕΙΝΟΥ					50.00%													
				ΤΖΟΥΜΑΡΗ ΓΙΑΝΝΟΥΛΑ, ΚΩΝΣΤΑΝΤΙΝΟΣ	Τ.Θ. 104	50.00%						Σιτάρι	2576.47								
				ΚΥΡΙΑΚΙΔΟΥ ΥΠΑΤΙΑ, ΑΓΓΕΛΟΣ	ΑΡΙΣΤΕΙΝΟΥ	50.00%															
110070101004	198	ΠΑΝΤΙΡΗΣ ΚΥΡΙΑΖΗΣ, ΓΕΩΡΓΙΟΣ	ΑΝΘΕΙΑΣ				0.00	10.50%	262.45												
		ΠΑΝΤΗΡΗΣ ΑΝΤΩΝΙΟΣ, ΓΕΩΡΓΙΟΣ	ΑΛΕΞΑΝΔΡΟΥΠΟΛΗΣ					10.50%													
		ΑΓΝΩΣΤΟΣ						79.00%													
				ΠΑΝΤΙΡΗΣ ΓΕΩΡΓΙΟΣ, ΚΥΡΙΑΖΗΣ	ΑΛΕΞΑΝΔΡΟΥΠΟΛΗ	100.00%						Σκληρό σιτάρι	262.45								
110070101005	197	ΣΤΟΓΙΑΝΝΙΔΟΥ ΣΤΥΛΙΑΝΗ, ΟΔΥΣΣΕΑΣ	ΑΝΘΕΙΑΣ				0.00	25.00%	456.94												
		ΣΤΟΓΙΑΝΝΙΔΟΥ ΒΑΓΙΑΝΗ, ΚΩΝΣΤΑΝΤΙΝΟΣ	ΑΛΕΞΑΝΔΡΟΥΠΟΛΗΣ					37.50%													
		ΚΑΔΟΓΛΟΥ ΜΑΡΙΑ, ΚΩΝΣΤΑΝΤΙΝΟΣ	ΑΝΘΕΙΑΣ					37.50%													
				ΣΤΟΓΙΑΝΝΙΔΟΥ ΣΤΥΛΙΑΝΗ, ΟΔΥΣΣΕΑΣ	ΑΝΘΕΙΑΣ	100.00%						Σιτάρι	456.94								

(1) ΧΕΡΣΟ, ΔΑΣΟΣ, ΕΙΔΟΣ ΚΑΛΛΙΕΡΓΕΙΑΣ (2) ΜΙΚΡΑ Α, ΜΕΓΑΛΑ Β

ΚΑΡΑΜΟΣΧΟΣ ΠΑΝΑΓΙΩΤΗΣ
ΔΙΠΛ. ΑΓΡΟΝΟΜΟΣ ΤΟΠΟΓΡΑΦΟΣ ΜΗΧΑΝΙΚΟΣ
ΑΡΙΣΤΟΤΕΛΕΙΟΥ ΠΑΝΕΠΙΣΤΗΜΙΟΥ ΘΕΣ/ΝΙΚΗΣ
ΜΕΛΟΣ Τ.Ε.Ε. ΑΡ. ΜΗΤΡΩΟΥ 20190
25ης ΜΑΡΤΙΟΥ 27 - ΘΕΣ/ΝΙΚΗ - ΤΗΛ. 2310 888950
Α.Φ.Μ. 016285148 Δ.Ο.Υ. Η' ΘΕΣ/ΝΙΚΗΣ

Trans Adriatic Pipeline

ΚΤΗΜΑΤΟΛΟΓΙΚΟΣ ΠΙΝΑΚΑΣ ΖΩΝΗΣ ΑΠΟΖΗΜΙΩΣΗΣ (ΖΩΝΗ ΔΟΥΛΕΙΑΣ) - ΑΡΙΘΜΗΤΙΚΟΣ
CADASTRAL TABLE ZONE A' (EASEMENT) - NUMERICAL

MTC MAKEDONIKI TECHNICAL COMPANY

ΔΙΑΔΡΙΑΤΙΚΟΣ ΑΓΩΓΟΣ ΦΥΣΙΚΟΥ ΑΕΡΙΟΥ (Trans Adriatic Pipeline)

ΚΩΔΙΚΟΣ	ΑΡΙΘΜΟΣ ΤΕΜ. ΔΙΑΝΟΜΗΣ	ΦΕΡΟΜΕΝΟΣ ΙΔΙΟΚΤΗΤΗΣ		ΦΕΡΟΜΕΝΟΣ ΧΡΗΣΤΗΣ			ΑΠΟΖΗΜΙΟΥΜΕΝΗ ΕΚΤΑΣΗ ΔΙΑΔΡΟΜΟΥ ΚΑΤΑΣΚΕΥΗΣ (Α)					ΕΠΙΚΕΙΜΕΝΑ ΔΙΑΔΡΟΜΟΥ ΚΑΤΑΣΚΕΥΗΣ (Α)								ΣΥΝΟΛΙΚΗ ΑΠΟΖΗΜΙΩΣΗ (Ευρώ)	ΠΑΡΑΤΗΡΗΣΕΙΣ
												ΚΑΛΛΙΕΡΓΕΙΑ				ΔΕΝΔΡΑ ΚΑΙ ΦΥΤΑ					
		ΕΠΩΝΥΜΟ ΟΝΟΜΑ, ΠΑΤΡΩΝΥΜΟ Η΄ΟΝΟΜΑ ΣΥΖΥΓΟΥ	ΤΟΠΟΣ ΔΙΑΜΟΝΗΣ (ΠΟΛΗ-ΧΩΡΙΟ)	ΕΠΩΝΥΜΟ ΟΝΟΜΑ, ΠΑΤΡΩΝΥΜΟ Η΄ΟΝΟΜΑ ΣΥΖΥΓΟΥ	ΤΟΠΟΣ ΔΙΑΜΟΝΗΣ (ΠΟΛΗ-ΧΩΡΙΟ)	ΠΟΣΟΣΤΟ ΧΡΗΣΗΣ %	ΖΩΝΗ 8Μ (4+4)	ΠΟΣΟΣΤΟ ΣΥΝ/ΣΙΑΣ %	ΖΩΝΗ ΕΡΓΑΣΙΩΝ (Α)	ΤΙΜΗ ΜΟΝΑΔΑΣ (Ευρώ/Μ2)	ΑΞΙΑ (Ευρώ)	ΕΙΔΟΣ (1)	ΕΠΙΦΑΝΕΙΑ (Μ2)	ΤΙΜΗ ΜΟΝΑΔΑΣ (Ευρώ/Μ2)	ΑΞΙΑ (Ευρώ)	ΕΙΔΟΣ (2)	ΤΕΜΑΧΙΑ	ΤΙΜΗ ΜΟΝΑΔΑΣ (Ευρώ/Τεμάχιο)	ΑΞΙΑ (Ευρώ)		
110070101006	196	ΒΑΛΑΣΟΥΔΗΣ ΔΗΜΗΤΡΙΟΣ, ΑΠΟΣΤΟΛΟΣ	ΑΝΘΕΙΑΣ				0.00	100.00%	513.58			Σιτάρι Σιτάρι	55.43 458.15								
110070101007	195	ΚΑΡΑΟΛΑΝΗΣ ΙΩΑΝΝΗΣ, ΣΥΜΕΩΝ					1206.80	100.00%	4579.13												
				ΤΕΡΖΙΔΗΣ ΕΥΑΓΓΕΛΟΣ, ΘΕΜΕΛΗΣ	ΑΓΝΑΝΤΙΑΣ	100.00%						Σιτάρι	4579.13								
110070101008	195	ΜΥΛΩΝΑ ΖΗΝΟΒΙΑ, ΑΘΑΝΑΣΙΟΣ					0.00	100.00%	56.57												
				ΚΕΣΟΥΔΑΚΗ ΣΤΥΛΙΑΝΗ, ΙΩΑΝΝΗΣ		100.00%						Σιτάρι	56.57								
110070101009	194	ΣΑΡΙΚΑ ΕΙΡΗΝΗ, ΘΕΟΔΩΡΟΣ					86.90	70.51%	276.27												
		ΠΑΝΤΙΡΗΣ ΠΑΝΑΓΙΩΤΗΣ, ΚΥΡΙΑΖΗΣ	ΑΝΘΕΙΑΣ					14.75%													
		ΠΑΝΤΙΡΗΣ ΝΙΚΟΛΑΟΣ, ΚΥΡΙΑΖΗΣ	ΜΕΛΙΣΣΙΩΝ					14.74%													
				ΠΑΝΤΙΡΗΣ ΚΥΡΙΑΖΗΣ, ΝΙΚΟΛΑΟΣ	ΑΝΘΕΙΑΣ	100.00%						Τριφύλλι	276.27								
110070102001	23	ΚΑΡΑΦΥΙΖΗΣ ΔΡΑΚΟΣ, ΝΙΚΟΛΑΟΣ	ΑΡΙΣΤΕΙΝΟΥ				301.89	100.00%	1434.81												
110070102002	22	ΣΧΟΛΑΚΗΣ ΒΑΣΙΛΕΙΟΣ, ΚΩΝΣΤΑΝΤΙΝΟΣ	ΑΛΕΞΑΝΔΡΟΥΠΟΛΗ				306.63	40.63%	1456.48			Σιτάρι	1456.48								
		ΣΧΟΛΑΚΗ ΑΓΓΕΛΙΚΗ, ΚΩΝΣΤΑΝΤΙΝΟΣ						25.00%													
		ΓΕΡΟΝΤΙΔΟΥ ΜΑΡΙΝΑ, ΝΙΚΟΛΑΟΣ	ΑΛΕΞΑΝΔΡΟΥΠΟΛΗ					34.37%													
110070102003	21	ΜΑΡΤΙΝΗ ΕΛΙΣΑΒΕΤ, ΧΡΗΣΤΟΣ	ΜΑΪΣΤΡΟΥ				245.23	100.00%	1164.81			Σιτάρι	1065.07								
110070102004	20	ΜΑΛΑΜΗΣ Κ. & ΜΑΛΑΜΗ Β. Ι.Κ.Ε					244.08	100.00%	1158.17												
110070102005	19	Σ ΡΩΜΑΝΙΔΗΣ - Ν ΓΕΩΡΓΙΑΔΗΣ ΟΕ					239.98	100.00%	1139.90			Σιτάρι	1067.67								
110070102006	18	ΑΥΞΕΝΤΙΟΥ ΕΥΘΥΜΙΑ, ΑΘΑΝΑΣΙΟΣ	ΑΡΙΣΤΕΙΝΟΥ				264.01	100.00%	1254.04												
				ΞΑΦΙΔΟΥ ΜΑΡΙΑ, ΘΕΟΔΩΡΟΣ		100.00%						Σιτάρι	1288.32								
110070102007	17	ΦΡΑΤΖΑΚΗ ΑΓΓΕΛΙΚΗ, ΧΡΗΣΤΟΣ					280.04	50.00%	1330.16			Σκληρό σιτάρι	1256.47								
		ΜΠΟΜΠΑΣΗ ΔΕΣΠΟΙΝΑ, ΧΡΗΣΤΟΣ						50.00%													
110070102008	16	ΒΡΑΚΑΣ ΔΗΜΟΣΘΕΝΗΣ, ΘΕΟΔΩΡΟΣ					296.05	100.00%	1406.23												
				ΤΣΑΚΑΜΑΚΑΣ ΣΤΑΜΑΤΙΟΣ, ΚΟΥΡΤΗΣ		100.00%						Σιτάρι	1406.34								
110070102009	15	ΓΚΙΑΟΥΡΙΔΟΥ ΧΡΥΣΟΥΛΑ, ΠΑΥΛΟΣ					320.09	50.00%	1489.79							Δέντρα δασικού χαρακτήρα	3				
		ΓΚΙΑΟΥΡΙΔΗΣ ΠΑΝΑΓΙΩΤΗΣ, ΧΑΡΑΛΑΜΠΟΣ						50.00%													
110070102010	14	ΠΑΠΑΧΡΗΣΤΟΥ ΑΦΡΟΔΙΤΗ, ΔΗΜΗΤΡΙΟΣ	ΑΛΕΞΑΝΔΡΟΥΠΟΛΗΣ				320.19	100.00%	1431.06												
				ΔΕΣΠΟΙΝΙΔΟΥ ΒΑΡΒΑΡΑ, ΝΙΚΟΛΑΟΣ	ΑΛΕΞΑΝΔΡΟΥΠΟΛΗΣ	100.00%						Τριφύλλι	1531.77								

(1) ΧΕΡΣΟ, ΔΑΣΟΣ, ΕΙΔΟΣ ΚΑΛΛΙΕΡΓΕΙΑΣ (2) ΜΙΚΡΑ Α, ΜΕΓΑΛΑ Β

ΚΑΡΑΜΟΣΧΟΣ ΠΑΝΑΓΙΩΤΗΣ
ΔΙΠΛ. ΑΓΡΟΝΟΜΟΣ - ΤΟΠΟΓΡΑΦΟΣ ΜΗΧΑΝΙΚΟΣ
ΑΡΙΣΤΟΤΕΛΕΙΟΥ ΠΑΝΕΠΙΣΤΗΜΙΟΥ ΘΕΣ/ΝΙΚΗΣ
ΜΕΛΟΣ Τ.Ε.Ε. ΑΡ. ΜΗΤΡΩΟΥ 20190
25ης ΜΑΡΤΙΟΥ 21 - ΘΕΣ/ΝΙΚΗ - ΤΗΛ. 2310 688950
Α.Φ.Μ. 016282148 - Δ.Ο.Υ. Η' ΘΕΣ/ΝΙΚΗΣ

Trans Adriatic Pipeline

ΚΤΗΜΑΤΟΛΟΓΙΚΟΣ ΠΙΝΑΚΑΣ ΖΩΝΗΣ ΑΠΟΖΗΜΙΩΣΗΣ (ΖΩΝΗ ΔΟΥΛΕΙΑΣ) - ΑΡΙΘΜΗΤΙΚΟΣ
CADASTRAL TABLE ZONE A' (EASEMENT) - NUMERICAL

MTC MAKEDONIKI TECHNICAL COMPANY

ΔΙΑΔΡΙΑΤΙΚΟΣ ΑΓΩΓΟΣ ΦΥΣΙΚΟΥ ΑΕΡΙΟΥ (Trans Adriatic Pipeline)

		ΦΕΡΟΜΕΝΟΣ ΙΔΙΟΚΤΗΤΗΣ		ΦΕΡΟΜΕΝΟΣ ΧΡΗΣΤΗΣ				ΑΠΟΖΗΜΙΟΥΜΕΝΗ ΕΚΤΑΣΗ ΔΙΑΔΡΟΜΟΥ ΚΑΤΑΣΚΕΥΗΣ (Α)				ΕΠΙΚΕΙΜΕΝΑ ΔΙΑΔΡΟΜΟΥ ΚΑΤΑΣΚΕΥΗΣ (Α)									
												ΚΑΛΛΙΕΡΓΕΙΑ				ΔΕΝΔΡΑ ΚΑΙ ΦΥΤΑ					
ΚΩΔΙΚΟΣ	ΑΡΙΘΜΟΣ ΤΕΜ. ΔΙΑΝΟΜΗΣ	ΕΠΩΝΥΜΟ ΟΝΟΜΑ, ΠΑΤΡΩΝΥΜΟ Η΄ΟΝΟΜΑ ΣΥΖΥΓΟΥ	ΤΟΠΟΣ ΔΙΑΜΟΝΗΣ (ΠΟΛΗ-ΧΩΡΙΟ)	ΕΠΩΝΥΜΟ ΟΝΟΜΑ, ΠΑΤΡΩΝΥΜΟ Η΄ΟΝΟΜΑ ΣΥΖΥΓΟΥ	ΤΟΠΟΣ ΔΙΑΜΟΝΗΣ (ΠΟΛΗ-ΧΩΡΙΟ)	ΠΟΣΟΣΤΟ ΧΡΗΣΗΣ %	ΖΩΝΗ 8Μ (4+4)	ΠΟΣΟΣΤΟ ΣΥΝ/ΣΙΑΣ %	ΖΩΝΗ ΕΡΓΑΣΙΩΝ (Α)	ΤΙΜΗ ΜΟΝΑΔΑΣ (Ευρώ/Μ2)	ΑΞΙΑ (Ευρώ)	ΕΙΔΟΣ (1)	ΕΠΙΦΑΝΕΙΑ (Μ2)	ΤΙΜΗ ΜΟΝΑΔΑΣ (Ευρώ/Μ2)	ΑΞΙΑ (Ευρώ)	ΕΙΔΟΣ (2)	ΤΕΜΑΧΙΑ	ΤΙΜΗ ΜΟΝΑΔΑΣ (Ευρώ/Τεμάχιο)	ΑΞΙΑ (Ευρώ)	ΣΥΝΟΛΙΚΗ ΑΠΟΖΗΜΙΩΣΗ (Ευρώ)	ΠΑΡΑΤΗΡΗΣΕΙΣ
		ΤΣΟΜΟΥ ΑΘΑΝΑΣΙΑ, ΕΜΜΑΝΟΥΗΛ	ΜΑΙΣΤΡΟΥ					31.25%													
		ΤΕΡΖΙΔΗΣ ΓΑΒΡΙΗΛ, ΕΜΜΑΝΟΥΗΛ	ΑΛΕΞΑΝΔΡΟΥΠΟΛΗΣ					18.75%													
		ΒΟΥΛΓΑΡΙΔΟΥ ΠΑΡΑΣΚΕΥΗ, ΕΠΑΜΕΙΝΩΝΔΑΣ						11.25%													
110070102011	13	ΒΟΥΛΓΑΡΙΔΗΣ ΝΙΚΟΛΑΟΣ, ΕΠΑΜΕΙΝΩΝΔΑΣ					321.77	11.25%	1528.00												
		ΒΟΥΛΓΑΡΙΔΗΣ ΚΩΝΣΤΑΝΤΙΝΟΣ, ΕΠΑΜΕΙΝΩΝΔΑΣ	ΛΟΥΤΡΑ					5.00%													
		ΒΟΥΛΓΑΡΙΔΗΣ ΔΗΜΟΣ, ΕΠΑΜΕΙΝΩΝΔΑΣ	ΛΟΥΤΡΩΝ					11.25%													
		ΒΟΥΛΓΑΡΙΔΗΣ ΓΕΩΡΓΙΟΣ, ΕΠΑΜΕΙΝΩΝΔΑΣ	ΛΟΥΤΡΩΝ					11.25%													
				ΒΟΥΛΓΑΡΙΔΗΣ ΕΠΑΜΕΙΝΩΝΔΑΣ, ΓΕΩΡΓΙΟΣ	ΛΟΥΤΡΩΝ	100.00%						Βαμβάκι	1528								
110070102012	12	ΚΑΡΑΣΑΝΗ ΑΙΚΑΤΕΡΙΝΗ, ΚΩΝΣΤΑΝΤΙΝΟΣ	ΑΡΙΣΤΕΙΝΟΥ				265.40	100.00%	1260.62			Σιτάρι	1260.62								
110070102013	11	ΚΑΡΑΣΑΝΗ ΑΙΚΑΤΕΡΙΝΗ, ΚΩΝΣΤΑΝΤΙΝΟΣ	ΑΡΙΣΤΕΙΝΟΥ				297.61	100.00%	1411.09			Σιτάρι	1411.09								
110070102014	10	ΚΕΣΟΥΔΑΚΗ ΣΤΥΛΙΑΝΗ, ΙΩΑΝΝΗΣ					321.76	100.00%	1371.49			Βαμβάκι	1371.49								
		ΜΑΡΚΑΚΗΣ ΔΗΜΗΤΡΙΟΣ, ΕΥΑΓΓΕΛΟΣ	ΑΝΘΕΙΑΣ					50.00%													
110070102015	9	ΜΑΡΚΑΚΗ ΜΑΡΙΑ, ΕΥΑΓΓΕΛΟΣ	ΑΝΘΕΙΑΣ				269.26	50.00%	791.17												
				ΜΑΡΚΑΚΗ ΜΑΡΙΑ, ΕΥΑΓΓΕΛΟΣ	ΑΝΘΕΙΑΣ	100.00%						Σιτάρι	791.17								
110070102016	8	ΔΗΜΗΤΡΟΠΟΥΛΟΣ ΚΩΝΣΤΑΝΤΙΝΟΣ, ΘΕΟΔΩΡΟΣ					0.00	10.00%	63.78			Σιτάρι	63.78								
		ΔΗΜΗΤΡΟΠΟΥΛΟΣ ΘΕΟΔΩΡΟΣ, ΝΙΚΟΛΑΟΣ	ΑΛΕΞΑΝΔΡΟΥΠΟΛΗΣ					90.00%													
110070103001	30	ΜΑΓΓΙΔΗΣ ΙΩΑΝΝΗΣ, ΧΡΗΣΤΟΣ	ΑΝΘΕΙΑ				0.00	100.00%	126.99												
				ΠΑΡΑΣΚΕΥΑΪΔΟΥ ΚΑΛΛΙΟΠΗ, ΙΩΑΝΝΗΣ		100.00%						Σιτάρι	126.99								
		ΤΖΙΜΟΤΟΥΔΗΣ ΑΠΟΣΤΟΛΟΣ, ΔΥ	ΑΛΕΞΑΝΔΡΟΥΠΟΛΗ					50.00%													
110070103002	30	ΤΖΙΜΟΤΟΥΔΗ ΔΗΜΗΤΡΑ, ΔΗΜΟΣ	ΑΛΕΞΑΝΔΡΟΥΠΟΛΗ				0.01	50.00%	466.72			Σιτάρι	466.72								
		ΤΖΙΜΟΤΟΥΔΗ ΑΠΟΣΤΟΛΙΑ, ΑΠΟΣΤΟΛΟΣ	ΑΝΘΕΙΑ					100.00%													
110070103003	30	ΒΑΛΑΣΟΥΔΗΣ ΚΩΝΣΤΑΝΤΙΝΟΣ, ΔΗΜΗΤΡΙΟΣ	ΑΝΘΕΙΑΣ				347.14	100.00%	1676.80												
110070103004	30	ΚΟΥΡΤΗΣ ΕΜΜΑΝΟΥΗΛ, ΜΙΡΤΣΟΣ	ΑΛΕΞΑΝΔΡΟΥΠΟΛΗΣ				278.87	100.00%	1324.63			Βαμβάκι	1324.63								
110070103005	30	ΚΟΥΡΤΗΣ ΙΩΑΝΝΗΣ, ΜΙΡΤΣΟΣ	ΑΛΕΞΑΝΔΡΟΥΠΟΛΗΣ				304.09	100.00%	1444.41			Σιτάρι	1444.41								
		ΣΤΑΜΠΟΥΛΙΔΟΥ ΘΕΟΠΟΥΛΑ, ΕΥΑΓΓΕΛΟΣ	ΑΛΕΞΑΝΔΡΟΥΠΟΛΗΣ					33.33%													
110070103006	29	ΠΑΝΤΙΡΗ ΦΩΤΕΙΝΗ, ΑΝΕΣΤΗ	ΜΑΪΣΤΡΟΥ				338.23	33.33%	1606.57												
		ΜΑΛΛΙΑΡΙΔΟΥ ΤΡΙΑΝΤΑΦΥΛΛΙΑ, ΑΝΕΣΤΗΣ	ΜΑΪΣΤΡΟΥ					33.33%													
				ΠΑΝΤΙΡΗΣ ΚΥΡΙΑΖΗΣ, ΝΙΚΟΛΑΟΣ	ΑΝΘΕΙΑΣ	100.00%						Σιτάρι	1606.57								
110070103007	28	ΚΑΒΑΤΖΙΚΙΩΤΗ ΚΑΡΙΟΦΥΛΛΙΑ, ΣΥΜΕΩΝ	ΑΓΝΑΝΤΙΑΣ				338.23	100.00%	1606.56			Σιτάρι	1606.56								

(1) ΧΕΡΣΟ, ΔΑΣΟΣ, ΕΙΔΟΣ ΚΑΛΛΙΕΡΓΕΙΑΣ (2) ΜΙΚΡΑ Α, ΜΕΓΑΛΑ Β

ΚΑΡΑΜΟΣΧΟΣ ΠΑΝΑΓΙΩΤΗΣ
ΔΙΠΛ. ΑΓΡΟΝΟΜΟΣ ΤΟΠΟΓΡΑΦΟΣ ΜΗΧΑΝΙΚΟΣ
ΑΡΙΣΤΟΤΕΛΕΙΟΥ ΠΑΝΕΠΙΣΤΗΜΙΟΥ ΘΕΣ/ΝΙΚΗΣ
ΜΕΛΟΣ Τ.Ε.Ε. ΑΡ. ΜΗΤΡΩΟΥ 20190
ΜΑΡΤΙΟΥ ... ΘΕΣ/ΝΙΚΗ ΤΗΛ. 2310 886950
Α.Φ.Μ. ... Δ.Ο.Υ. Η' ΘΕΣ/ΝΙΚΗΣ

Trans Adriatic Pipeline

ΚΤΗΜΑΤΟΛΟΓΙΚΟΣ ΠΙΝΑΚΑΣ ΖΩΝΗΣ ΑΠΟΖΗΜΙΩΣΗΣ (ΖΩΝΗ ΔΟΥΛΕΙΑΣ) - ΑΡΙΘΜΗΤΙΚΟΣ
CADASTRAL TABLE ZONE A' (EASEMENT) - NUMERICAL

MTC MAKEDONIKI TECHNICAL COMPANY

ΔΙΑΔΡΙΑΤΙΚΟΣ ΑΓΩΓΟΣ ΦΥΣΙΚΟΥ ΑΕΡΙΟΥ (Trans Adriatic Pipeline)

ΚΩΔΙΚΟΣ	ΑΡΙΘΜΟΣ ΤΕΜ. ΔΙΑΝΟΜΗΣ	ΦΕΡΟΜΕΝΟΣ ΙΔΙΟΚΤΗΤΗΣ		ΦΕΡΟΜΕΝΟΣ ΧΡΗΣΤΗΣ			ΑΠΟΖΗΜΙΟΥΜΕΝΗ ΕΚΤΑΣΗ ΔΙΑΔΡΟΜΟΥ ΚΑΤΑΣΚΕΥΗΣ (Α)					ΕΠΙΚΕΙΜΕΝΑ ΔΙΑΔΡΟΜΟΥ ΚΑΤΑΣΚΕΥΗΣ (Α)								ΣΥΝΟΛΙΚΗ ΑΠΟΖΗΜΙΩΣΗ (Ευρώ)	ΠΑΡΑΤΗΡΗΣΕΙΣ
												ΚΑΛΛΙΕΡΓΕΙΑ				ΔΕΝΔΡΑ ΚΑΙ ΦΥΤΑ					
		ΕΠΩΝΥΜΟ ΟΝΟΜΑ, ΠΑΤΡΩΝΥΜΟ Η΄ΟΝΟΜΑ ΣΥΖΥΓΟΥ	ΤΟΠΟΣ ΔΙΑΜΟΝΗΣ (ΠΟΛΗ-ΧΩΡΙΟ)	ΕΠΩΝΥΜΟ ΟΝΟΜΑ, ΠΑΤΡΩΝΥΜΟ Η΄ΟΝΟΜΑ ΣΥΖΥΓΟΥ	ΤΟΠΟΣ ΔΙΑΜΟΝΗΣ (ΠΟΛΗ-ΧΩΡΙΟ)	ΠΟΣΟΣΤΟ ΧΡΗΣΗΣ %	ΖΩΝΗ 8Μ (4+4)	ΠΟΣΟΣΤΟ ΣΥΝ/ΣΙΑΣ %	ΖΩΝΗ ΕΡΓΑΣΙΩΝ (Α)	ΤΙΜΗ ΜΟΝΑΔΑΣ (Ευρώ/Μ2)	ΑΞΙΑ (Ευρώ)	ΕΙΔΟΣ (1)	ΕΠΙΦΑΝΕΙΑ (Μ2)	ΤΙΜΗ ΜΟΝΑΔΑΣ (Ευρώ/Μ2)	ΑΞΙΑ (Ευρώ)	ΕΙΔΟΣ (2)	ΤΕΜΑΧΙΑ	ΤΙΜΗ ΜΟΝΑΔΑΣ (Ευρώ/Τεμάχιο)	ΑΞΙΑ (Ευρώ)		
110070103008	26	ΧΑΤΖΗΑΘΑΝΑΣΙΟΥ ΧΡΥΣΟΥΛΑ, ΜΙΧΑΗΛ	ΑΝΘΕΙΑΣ				652.29	100.00%	3098.34			Βαμβάκι	3098.18								
110070103009	25	ΤΡΑΠΕΖΑ ΠΕΙΡΑΙΩΣ ΔΥ, ΔΥ	ΑΝΘΕΙΑ				520.52	100.00%	2362.74												
110070103010	25	ΔΙΑΧΕΙΡΙΣΤΗΣ ΕΘΝΙΚΟΥ ΣΥΣΤΗΜΑΤΟΣ ΦΥΣΙΚΟΥ ΑΕΡΙΟΥ					195.94	100.00%	895.06												
11007ΕΚ01001	23	ΕΛΛΗΝΙΚΟ ΔΗΜΟΣΙΟ - ΥΠ.Α.Α.Τ.					40.19	100.00%	190.96												
11007ΕΚ01002	24	ΕΛΛΗΝΙΚΟ ΔΗΜΟΣΙΟ - ΥΠ.Α.Α.Τ.					813.86	100.00%	3827.73												
11007ΕΚ01003		ΕΛΛΗΝΙΚΟ ΔΗΜΟΣΙΟ - ΥΠ.Α.Α.Τ.					155.18	100.00%	492.26												
11007ΕΚ01004	24	ΕΛΛΗΝΙΚΟ ΔΗΜΟΣΙΟ - ΥΠ.Α.Α.Τ.					0.00	100.00%	120.84												
110180101001	233	ΑΝΔΡΕΑΔΑΚΗΣ ΠΑΝΑΓΙΩΤΗΣ, ΑΝΔΡΕΑΣ	ΑΝΘΕΙΑ				239.10	100.00%	815.06							Ρόδι Β Ροδάκινο Β Μήλο Β Κεράσι Β Βερύκοκο Β Αχλάδι Β	2 3 5 4 3 6				
				ΠΟΛΥΖΩΪΔΗ ΔΗΜΗΤΡΑ, ΠΑΝΑΓΙΩΤΗΣ	ΑΠΑΛΟΣ	100.00%						Σταφύλι Σιτάρι	92.63 722.43								
110180101002	232	ΣΑΛΑΜΠΑΣΙΔΟΥ ΜΑΡΙΑ, ΕΥΡΥΠΙΔΗΣ	ΑΝΘΕΙΑΣ				636.35	25.00%	2264.55												
		ΣΑΛΑΜΠΑΣΙΔΗΣ ΠΑΝΑΓΙΩΤΗΣ, ΑΝΕΣΤΗΣ						25.00%													
		ΚΟΥΠΑ ΑΘΑΝΑΣΙΑ, ΑΝΕΣΤΗΣ	ΑΛΕΞΑΝΔΡΟΥΠΟΛΗΣ					25.00%													
		ΑΒΡΑΜΙΔΟΥ ΣΤΑΥΡΟΥΛΑ, ΑΝΕΣΤΗΣ						25.00%													
				ΣΑΛΑΜΠΑΣΙΔΟΥ ΜΑΡΙΑ, ΕΥΡΙΠΙΔΗΣ		100.00%						Σκληρό σιτάρι	2179.03								
110180101003	231	ΤΣΙΑΚΙΡΗΣ ΚΩΝΣΤΑΝΤΙΝΟΣ, ΤΡΙΑΝΤΑΦΥΛΛΟΣ	ΑΛΕΞΑΝΔΡΟΥΠΟΛΗΣ				534.60	50.00%	2539.39												
		ΤΣΙΑΚΙΡΗΣ ΑΘΑΝΑΣΙΟΣ, ΤΡΙΑΝΤΑΦΥΛΛΟΣ	ΑΛΕΞΑΝΔΡΟΥΠΟΛΗΣ					50.00%													
				ΤΣΑΚΙΡΗ ΑΝΝΑ, ΣΑΒΒΑΣ		100.00%						Βαμβάκι	2617.36								
110180101004	230	ΧΑΡΑΛΑΜΠΙΔΗΣ ΧΑΡΑΛΑΜΠΟΣ, ΔΗΜΗΤΡΙΟΣ	ΑΛΕΞΑΝΔΡΟΥΠΟΛΗΣ				496.73	100.00%	2358.38												
				ΧΑΡΑΛΑΜΠΙΔΟΥ ΔΗΜΗΤΡΑ, ΧΑΡΑΛΑΜΠΟΣ		100.00%						Σιτάρι	2286.5								
110180101005	228	ΜΑΝΔΑΝΗ ΑΝΤΩΝΙΑ, ΚΩΝΣΤΑΝΤΙΝΟΣ	ΑΛΕΞΑΝΔΡΟΥΠΟΛΗΣ				0.00	100.00%	127.42			Σκληρό σιτάρι	127.42								
110180101006	229	ΚΑΛΑΙΤΖΙΔΗΣ ΦΙΛΙΠΠΟΣ, ΓΕΩΡΓΙΟΣ	ΑΛΕΞΑΝΔΡΟΥΠΟΛΗΣ				1016.36	100.00%	4595.47			Σταφύλι	283.76			Συκιά Β Ρόδι Β Ροδάκινο Β Μούρο Β Μήλο Β Καρύδι Β Ελιά Β Δαμάσκηνο Β Βύσινο Β	1 5 1 2 1 7 6 3 3				
110180102001	238	ΔΗΜΗΤΡΟΠΟΥΛΟΣ ΘΕΟΔΩΡΟΣ, ΝΙΚΟΛΑΟΣ	ΑΛΕΞΑΝΔΡΟΥΠΟΛΗΣ				975.45	100.00%	5620.23												
				ΔΗΜΗΤΡΟΠΟΥΛΟΣ ΚΩΝΣΤΑΝΤΙΝΟΣ, ΘΕΟΔΩΡΟΣ		100.00%						Σιτάρι	5310.57								

(1) ΧΕΡΣΟ, ΔΑΣΟΣ, ΕΙΔΟΣ ΚΑΛΛΙΕΡΓΕΙΑΣ (2) ΜΙΚΡΑ Α, ΜΕΓΑΛΑ Β

ΚΑΡΑΜΟΣΧΟΣ ... ΔΙΠΛ. ΑΓΡΟΝΟΜΟΣ - ... ΑΡΙΣΤΟΤΕΛΕΙΟΥ ΠΑΝ... ΜΕΛΟΣ Τ.Ε.Ε. ...

Trans Adriatic Pipeline

ΚΤΗΜΑΤΟΛΟΓΙΚΟΣ ΠΙΝΑΚΑΣ ΖΩΝΗΣ ΑΠΟΖΗΜΙΩΣΗΣ (ΖΩΝΗ ΔΟΥΛΕΙΑΣ) - ΑΡΙΘΜΗΤΙΚΟΣ
CADASTRAL TABLE ZONE A' (EASEMENT) - NUMERICAL

MTC MAKEDONIKI TECHNICAL COMPANY

ΔΙΑΔΡΙΑΤΙΚΟΣ ΑΓΩΓΟΣ ΦΥΣΙΚΟΥ ΑΕΡΙΟΥ (Trans Adriatic Pipeline)

ΚΩΔΙΚΟΣ	ΑΡΙΘΜΟΣ ΤΕΜ. ΔΙΑΝΟΜΗΣ	ΦΕΡΟΜΕΝΟΣ ΙΔΙΟΚΤΗΤΗΣ: ΕΠΩΝΥΜΟ ΟΝΟΜΑ, ΠΑΤΡΩΝΥΜΟ Η΄ΟΝΟΜΑ ΣΥΖΥΓΟΥ	ΦΕΡΟΜΕΝΟΣ ΙΔΙΟΚΤΗΤΗΣ: ΤΟΠΟΣ ΔΙΑΜΟΝΗΣ (ΠΟΛΗ-ΧΩΡΙΟ)	ΦΕΡΟΜΕΝΟΣ ΧΡΗΣΤΗΣ: ΕΠΩΝΥΜΟ ΟΝΟΜΑ, ΠΑΤΡΩΝΥΜΟ Η΄ΟΝΟΜΑ ΣΥΖΥΓΟΥ	ΦΕΡΟΜΕΝΟΣ ΧΡΗΣΤΗΣ: ΤΟΠΟΣ ΔΙΑΜΟΝΗΣ (ΠΟΛΗ-ΧΩΡΙΟ)	ΠΟΣΟΣΤΟ ΧΡΗΣΗΣ %	ΖΩΝΗ 8Μ (4+4)	ΑΠΟΖΗΜΙΟΥΜΕΝΗ ΕΚΤΑΣΗ ΔΙΑΔΡΟΜΟΥ ΚΑΤΑΣΚΕΥΗΣ (Α): ΠΟΣΟΣΤΟ ΣΥΝ/ΣΙΑΣ %	ΖΩΝΗ ΕΡΓΑΣΙΩΝ (Α)	ΤΙΜΗ ΜΟΝΑΔΑΣ (Ευρώ/Μ2)	ΑΞΙΑ (Ευρώ)	ΕΠΙΚΕΙΜΕΝΑ ΔΙΑΔΡΟΜΟΥ ΚΑΤΑΣΚΕΥΗΣ (Α) – ΚΑΛΛΙΕΡΓΕΙΑ: ΕΙΔΟΣ (1)	ΕΠΙΦΑΝΕΙΑ (Μ2)	ΤΙΜΗ ΜΟΝΑΔΑΣ (Ευρώ/Μ2)	ΑΞΙΑ (Ευρώ)	ΔΕΝΔΡΑ ΚΑΙ ΦΥΤΑ: ΕΙΔΟΣ (2)	ΤΕΜΑΧΙΑ	ΤΙΜΗ ΜΟΝΑΔΑΣ (Ευρώ/Τεμάχιο)	ΑΞΙΑ (Ευρώ)	ΣΥΝΟΛΙΚΗ ΑΠΟΖΗΜΙΩΣΗ (Ευρώ)	ΠΑΡΑΤΗΡΗΣΕΙΣ
110180102003	236	ΚΑΖΒΑΚΙΔΟΥ ΣΟΥΛΤΑΝΑ, ΔΗΜΗΤΡΙΟΣ					0.00	100.00%	586.22			Σιτάρι	586.22								
110180103004	219	ΜΑΡΟΠΟΥΛΟΣ ΙΩΑΝΝΗΣ, ΚΩΝΣΤΑΝΤΙΝΟΣ	ΑΛΕΞΑΝΔΡΟΥΠΟΛΗΣ				218.88	100.00%	635.31			Σιτάρι	635.31			Δέντρα δασικού χαρακτήρα	1				
110180103005	218	ΜΠΑΜΠΑΤΣΟΥ ΧΡΙΣΤΙΝΑ, ΑΘΑΝΑΣΙΟΣ					0.00	2.50%	18.79												
		ΚΑΡΑΪΛΑΝΙΔΟΥ ΠΑΡΘΕΝΑ, ΚΩΝΣΤΑΝΤΙΝΟΣ	ΑΛΕΞΑΝΔΡΟΥΠΟΛΗΣ					10.00%													
		ΚΑΡΑΪΛΑΝΙΔΟΥ ΚΥΡΙΑΚΗ, ΦΙΛΙΠΠΟΣ	ΑΛΕΞΑΝΔΡΟΥΠΟΛΗΣ					35.00%													
		ΚΑΡΑΪΛΑΝΙΔΗΣ ΧΡΗΣΤΟΣ, ΦΙΛΙΠΠΟΣ						35.00%													
		ΚΑΡΑΙΛΑΝΙΔΗΣ ΧΡΗΣΤΟΣ, ΚΩΝΣΤΑΝΤΙΝΟΣ	ΑΛΕΞΑΝΔΡΟΥΠΟΛΗΣ					17.50%													
				ΚΙΛΙΝΚΑΡΙΔΟΥ ΧΡΙΣΤΙΝΑ, ΝΙΚΟΛΑΟΣ		100.00%						Σιτάρι	18.79								
110180103006	221	ΒΑΡΤΖΙΔΗΣ ΠΑΝΑΓΙΩΤΗΣ, ΓΕΩΡΓΙΟΣ	ΑΓΝΑΝΤΙΑΣ				1040.93	100.00%	4706.34			Σκληρό σιτάρι	4706.35								
110180103009	222_1	ΓΡΗΓΟΡΙΑΔΟΥ ΧΡΥΣΑΝΘΗ, ΘΕΟΧΑΡΗΣ	ΑΛΕΞΑΝΔΡΟΥΠΟΛΗΣ				251.18	100.00%	759.74			Σιτάρι	759.72								
110180103010	222_2	ΛΥΚΟΥΔΗ ΡΟΔΟΥΛΑ, ΘΕΟΧΑΡΗΣ	ΑΛΕΞΑΝΔΡΟΥΠΟΛΗΣ				317.79	100.00%	1652.59			Σιτάρι	1652.58								
110180103011	222_3	ΓΡΗΓΟΡΙΑΔΟΥ ΚΩΝΣΤΑΝΤΙΑ, ΘΕΟΧΑΡΗΣ	ΑΛΕΞΑΝΔΡΟΥΠΟΛΗΣ				0.00	100.00%	405.27			Σιτάρι	405.27								
110180104001	406	ΜΑΝΔΑΝΗΣ ΕΥΑΓΓΕΛΟΣ, ΓΕΩΡΓΙΟΣ	ΑΛΕΞΑΝΔΡΟΥΠΟΛΗΣ				0.00	100.00%	12.95												
				ΜΑΝΔΑΝΗ ΔΕΣΠΟΙΝΑ, ΕΥΑΓΓΕΛΟΣ		100.00%						Σιτάρι	8.82								
110180105001	259	ΕΛΛΗΝΙΚΟ ΔΗΜΟΣΙΟ - ΥΠ.Α.Α.Τ.					0.00	100.00%	135.29			Σιτάρι	135.29								
110180105002	258	ΜΟΥΡΑΤΙΔΗΣ ΧΑΡΑΛΑΜΠΟΣ, ΔΗΜΗΤΡΙΟΣ					572.32	100.00%	3145.17			Σιτάρι	3145.17								
110180105003	257	ΚΑΒΑΤΖΙΚΙΩΤΗΣ ΑΘΑΝΑΣΙΟΣ, ΝΙΚΟΛΑΟΣ					535.38	100.00%	1655.66			Σταφύλι	355.85			Δέντρα δασικού χαρακτήρα	33				
110180105004	256	ΔΗΜΟΣ ΑΛΕΞΑΝΔΡΟΥΠΟΛΗΣ					0.00	100.00%	11.82												
110180106001	271	ΔΗΜΟΣ ΑΛΕΞΑΝΔΡΟΥΠΟΛΗΣ					672.99	100.00%	2722.40							Δέντρα δασικού χαρακτήρα	17				
110180106002	270	ΜΑΡΓΑΡΙΤΗΣ ΧΡΗΣΤΟΣ, ΓΕΩΡΓΙΟΣ	ΑΠΑΛΟΥ				318.67	50.00%	1266.55							Δέντρα δασικού χαρακτήρα	24				
		ΜΑΡΓΑΡΙΤΗΣ ΝΙΚΟΛΑΟΣ, ΓΕΩΡΓΙΟΣ	ΑΠΑΛΟΥ					50.00%													
110180106003	269	ΣΩΤΗΡΙΟΥ ΧΡΥΣΑΝΘΗ, ΚΩΝΣΤΑΝΤΙΝΟΣ					1619.02	50.00%	7429.28												
		ΑΥΞΕΝΤΙΟΥ ΘΩΜΑΗ, ΚΩΝΣΤΑΝΤΙΝΟΣ						50.00%													
		ΑΥΞΕΝΤΙΟΥ ΚΩΝΣΤΑΝΤΙΝΟΣ, ΠΑΠΑΘΩΜΑΣ	ΜΑΪΣΤΡΟΥ					100.00%													
				ΣΩΤΗΡΙΟΥ ΧΡΥΣΑΝΘΗ, ΚΩΝΣΤΑΝΤΙΝΟΣ		100.00%						Σιτάρι	7261.53								
110180106004	397_2	ΔΗΜΟΣ ΑΛΕΞΑΝΔΡΟΥΠΟΛΗΣ					1686.18	100.00%	5642.87							Δέντρα δασικού χαρακτήρα	61				
110180106005	397_1	ΔΗΜΟΣ ΑΛΕΞΑΝΔΡΟΥΠΟΛΗΣ					0.00	100.00%	5.87												

(1) ΧΕΡΣΟ, ΔΑΣΟΣ, ΕΙΔΟΣ ΚΑΛΛΙΕΡΓΕΙΑΣ (2) ΜΙΚΡΑ Α, ΜΕΓΑΛΑ Β

ΚΑΡΑΜΟΣΧΟΣ ΠΑΝΑΓΙΩΤΗΣ
ΔΙΠΛ. ΑΓΡΟΝΟΜΟΣ ΤΟΠΟΓΡΑΦΟΣ ΜΗΧΑΝΙΚΟΣ
ΑΡΙΣΤΟΤΕΛΕΙΟΥ ΠΑΝΕΠΙΣΤΗΜΙΟΥ ΘΕΣ/ΝΙΚΗΣ
ΜΕΛΟΣ Τ.Ε.Ε. ΑΡ. ΜΗΤΡΩΟΥ 20190

Trans Adriatic Pipeline

ΚΤΗΜΑΤΟΛΟΓΙΚΟΣ ΠΙΝΑΚΑΣ ΖΩΝΗΣ ΑΠΟΖΗΜΙΩΣΗΣ (ΖΩΝΗ ΔΟΥΛΕΙΑΣ) - ΑΡΙΘΜΗΤΙΚΟΣ
CADASTRAL TABLE ZONE A' (EASEMENT) - NUMERICAL

MTC MAKEDONIKI TECHNICAL COMPANY

ΔΙΑΔΡΙΑΤΙΚΟΣ ΑΓΩΓΟΣ ΦΥΣΙΚΟΥ ΑΕΡΙΟΥ (Trans Adriatic Pipeline)

		ΦΕΡΟΜΕΝΟΣ ΙΔΙΟΚΤΗΤΗΣ		ΦΕΡΟΜΕΝΟΣ ΧΡΗΣΤΗΣ			ΑΠΟΖΗΜΙΟΥΜΕΝΗ ΕΚΤΑΣΗ ΔΙΑΔΡΟΜΟΥ ΚΑΤΑΣΚΕΥΗΣ (Α)					ΕΠΙΚΕΙΜΕΝΑ ΔΙΑΔΡΟΜΟΥ ΚΑΤΑΣΚΕΥΗΣ (Α) — ΚΑΛΛΙΕΡΓΕΙΑ				ΕΠΙΚΕΙΜΕΝΑ ΔΙΑΔΡΟΜΟΥ ΚΑΤΑΣΚΕΥΗΣ (Α) — ΔΕΝΔΡΑ ΚΑΙ ΦΥΤΑ					
ΚΩΔΙΚΟΣ	ΑΡΙΘΜΟΣ ΤΕΜ. ΔΙΑΝΟΜΗΣ	ΕΠΩΝΥΜΟ ΟΝΟΜΑ, ΠΑΤΡΩΝΥΜΟ Η΄ΟΝΟΜΑ ΣΥΖΥΓΟΥ	ΤΟΠΟΣ ΔΙΑΜΟΝΗΣ (ΠΟΛΗ-ΧΩΡΙΟ)	ΕΠΩΝΥΜΟ ΟΝΟΜΑ, ΠΑΤΡΩΝΥΜΟ Η΄ΟΝΟΜΑ ΣΥΖΥΓΟΥ	ΤΟΠΟΣ ΔΙΑΜΟΝΗΣ (ΠΟΛΗ-ΧΩΡΙΟ)	ΠΟΣΟΣΤΟ ΧΡΗΣΗΣ %	ΖΩΝΗ 8Μ (4+4)	ΠΟΣΟΣΤΟ ΣΥΝ/ΣΙΑΣ %	ΖΩΝΗ ΕΡΓΑΣΙΩΝ (Α)	ΤΙΜΗ ΜΟΝΑΔΑΣ (Ευρώ/Μ2)	ΑΞΙΑ (Ευρώ)	ΕΙΔΟΣ (1)	ΕΠΙΦΑΝΕΙΑ (Μ2)	ΤΙΜΗ ΜΟΝΑΔΑΣ (Ευρώ/Μ2)	ΑΞΙΑ (Ευρώ)	ΕΙΔΟΣ (2)	ΤΕΜΑΧΙΑ	ΤΙΜΗ ΜΟΝΑΔΑΣ (Ευρώ/Τεμάχιο)	ΑΞΙΑ (Ευρώ)	ΣΥΝΟΛΙΚΗ ΑΠΟΖΗΜΙΩΣΗ (Ευρώ)	ΠΑΡΑΤΗΡΗΣΕΙΣ
110180106006	397_3	ΔΗΜΟΣ ΑΛΕΞΑΝΔΡΟΥΠΟΛΗΣ					0.00	100.00%	311.38												
110180108004	263	ΤΡΙΑΝΤΑΦΥΛΛΙΔΟΥ ΠΗΝΕΛΟΠΗ, ΘΕΟΦΑΝΗΣ					0.00	100.00%	18.98			Σιτάρι	99.09								
110180108005	464_2	ΔΗΜΟΣ ΑΛΕΞΑΝΔΡΟΥΠΟΛΗΣ					1042.91	100.00%	3834.86												
110180109001	265	ΑΝΔΡΕΑΔΑΚΗ ΚΛΕΟΠΑΤΡΑ, ΝΙΚΟΛΑΟΣ	ΑΝΘΕΙΑ				344.56	50.00%	1345.60												
		ΚΑΜΠΟΥΡΙΔΗΣ ΓΕΩΡΓΙΟΣ, ΝΙΚΟΛΑΟΣ						50.00%													
		ΚΑΜΠΟΥΡΙΔΗΣ ΝΙΚΟΛΑΟΣ, ΝΙΚΟΛΑΟΣ	ΑΝΘΕΙΑ					50.00%													
				ΑΝΔΡΕΑΔΑΚΗ ΚΛΕΟΠΑΤΡΑ, ΝΙΚΟΛΑΟΣ	ΑΝΘΕΙΑ	100.00%						Σκληρό σιτάρι Σκληρό σιτάρι	1341.35 4.25								
110180109002	268	ΔΗΜΟΣ ΑΛΕΞΑΝΔΡΟΥΠΟΛΗΣ					54.59	100.00%	182.47												
110180109003	266	ΜΩΥΣΙΑΔΗΣ ΚΩΝΣΤΑΝΤΙΝΟΣ, ΙΩΑΝΝΗΣ	ΑΛΕΞΑΝΔΡΟΥΠΟΛΗΣ				806.48	100.00%	3830.04			Σιτάρι	3830.04								
110180109004	267_1	ΚΑΛΑΙΤΖΙΔΗΣ ΦΙΛΙΠΠΟΣ, ΓΕΩΡΓΙΟΣ	ΑΛΕΞΑΝΔΡΟΥΠΟΛΗΣ				1070.00	100.00%	4680.29							Δέντρα δασικού χαρακτήρα	1				
				ΔΕΣΠΟΙΝΙΔΟΥ ΘΕΟΠΟΥΛΑ, ΑΘΑΝΑΣΙΟΣ	ΑΛΕΞΑΝΔΡΟΥΠΟΛΗΣ	100.00%						Τριφύλλι Τριφύλλι	3604.5 751.07								
110180109005	268_1	ΔΗΜΟΣ ΑΛΕΞΑΝΔΡΟΥΠΟΛΗΣ					32.83	100.00%	163.50												
110180109006	417	ΔΗΜΟΣ ΑΛΕΞΑΝΔΡΟΥΠΟΛΗΣ					0.00	100.00%	48.69												
110180109007	417_1	ΔΗΜΟΣ ΑΛΕΞΑΝΔΡΟΥΠΟΛΗΣ					0.00	100.00%	109.18			Τριφύλλι	109.18								
110180110001	475	ΕΛΛΗΝΙΚΟ ΔΗΜΟΣΙΟ - ΥΠ.Α.Α.Τ.					11783.41	100.00%	41555.67												
11018ΕΚ01001		ΕΛΛΗΝΙΚΟ ΔΗΜΟΣΙΟ - ΥΠ.Α.Α.Τ.					0.15	100.00%	80.11												
11018ΕΚ01002		ΕΛΛΗΝΙΚΟ ΔΗΜΟΣΙΟ - ΥΠ.Α.Α.Τ.					141.05	100.00%	584.59												
11018ΕΚ01003		ΕΛΛΗΝΙΚΟ ΔΗΜΟΣΙΟ - ΥΠ.Α.Α.Τ.					59.62	100.00%	288.78												
11018ΕΚ01004		ΕΛΛΗΝΙΚΟ ΔΗΜΟΣΙΟ - ΥΠ.Α.Α.Τ.					77.09	100.00%	347.03												
11018ΕΚ01015		ΕΛΛΗΝΙΚΟ ΔΗΜΟΣΙΟ - ΥΠ.Α.Α.Τ.					101.24	100.00%	447.70												
110280101001		ΕΛΛΗΝΙΚΟ ΔΗΜΟΣΙΟ - ΥΠ.Α.Α.Τ.					9412.15	100.00%	33046.80												
110390101001	390	ΔΗΜΟΣ ΑΛΕΞΑΝΔΡΟΥΠΟΛΗΣ ΔΥ, ΔΥ					4912.76	100.00%	17043.14												
110390102001	390	ΕΛΛΗΝΙΚΟ ΔΗΜΟΣΙΟ - ΥΠ.Α.Α.Τ.					925.60	100.00%	2774.98												
110390102002	390	ΔΗΜΟΣ ΑΛΕΞΑΝΔΡΟΥΠΟΛΗΣ ΔΥ, ΔΥ					24.75	100.00%	671.29												
110390102003	390	ΔΗΜΟΣ ΑΛΕΞΑΝΔΡΟΥΠΟΛΗΣ ΔΥ, ΔΥ					4095.98	100.00%	14093.31												
110390102004	390	ΔΗΜΟΣ ΑΛΕΞΑΝΔΡΟΥΠΟΛΗΣ ΔΥ, ΔΥ					1079.54	100.00%	3777.35												
110390103001	390	ΔΗΜΟΣ ΑΛΕΞΑΝΔΡΟΥΠΟΛΗΣ ΔΥ, ΔΥ					453.01	100.00%	1909.33												
110390104001	390_1	ΔΗΜΟΣ ΑΛΕΞΑΝΔΡΟΥΠΟΛΗΣ ΔΥ, ΔΥ					0.00	100.00%	2.81			Σιτάρι	2.81								

(1) ΧΕΡΣΟ, ΔΑΣΟΣ, ΕΙΔΟΣ ΚΑΛΛΙΕΡΓΕΙΑΣ (2) ΜΙΚΡΑ Α, ΜΕΓΑΛΑ Β

ΚΑΡΑΜΟΣΧΟΣ ΠΑΝΑΓΙΩΤΗΣ
ΔΙΠΛ. ΑΓΡΟΝΟΜΟΣ ΤΟΠΟΓΡΑΦΟΣ ΜΗΧΑΝΙΚΟΣ
ΑΡΙΣΤΟΤΕΛΕΙΟΥ ΠΑΝΕΠΙΣΤΗΜΙΟΥ ΘΕΣ/ΝΙΚΗΣ
ΜΕΛΟΣ Τ.Ε.Ε. ΑΡ. ΜΗΤΡΩΟΥ 20190
25ης ΜΑΡΤΙΟΥ 21 ΘΕΣ/ΝΙΚΗ - ΤΗΛ. 2310 888950
Α.Φ.Μ. 016298148 - Δ.Ο.Υ. Η' ΘΕΣ/ΝΙΚΗΣ

Trans Adriatic Pipeline

ΚΤΗΜΑΤΟΛΟΓΙΚΟΣ ΠΙΝΑΚΑΣ ΖΩΝΗΣ ΑΠΟΖΗΜΙΩΣΗΣ (ΖΩΝΗ ΔΟΥΛΕΙΑΣ) - ΑΡΙΘΜΗΤΙΚΟΣ
CADASTRAL TABLE ZONE A' (EASEMENT) - NUMERICAL

MTC MAKEDONIKI TECHNICAL COMPANY

ΔΙΑΔΡΙΑΤΙΚΟΣ ΑΓΩΓΟΣ ΦΥΣΙΚΟΥ ΑΕΡΙΟΥ (Trans Adriatic Pipeline)

ΚΩΔΙΚΟΣ	ΑΡΙΘΜΟΣ ΤΕΜ. ΔΙΑΝΟΜΗΣ	ΦΕΡΟΜΕΝΟΣ ΙΔΙΟΚΤΗΤΗΣ		ΦΕΡΟΜΕΝΟΣ ΧΡΗΣΤΗΣ			ΑΠΟΖΗΜΙΟΥΜΕΝΗ ΕΚΤΑΣΗ ΔΙΑΔΡΟΜΟΥ ΚΑΤΑΣΚΕΥΗΣ (Α)					ΕΠΙΚΕΙΜΕΝΑ ΔΙΑΔΡΟΜΟΥ ΚΑΤΑΣΚΕΥΗΣ (Α): ΚΑΛΛΙΕΡΓΕΙΑ				ΕΠΙΚΕΙΜΕΝΑ ΔΙΑΔΡΟΜΟΥ ΚΑΤΑΣΚΕΥΗΣ (Α): ΔΕΝΔΡΑ ΚΑΙ ΦΥΤΑ				ΣΥΝΟΛΙΚΗ ΑΠΟΖΗΜΙΩΣΗ (Ευρώ)	ΠΑΡΑΤΗΡΗΣΕΙΣ
		ΕΠΩΝΥΜΟ ΟΝΟΜΑ, ΠΑΤΡΩΝΥΜΟ Η΄ΟΝΟΜΑ ΣΥΖΥΓΟΥ	ΤΟΠΟΣ ΔΙΑΜΟΝΗΣ (ΠΟΛΗ-ΧΩΡΙΟ)	ΕΠΩΝΥΜΟ ΟΝΟΜΑ, ΠΑΤΡΩΝΥΜΟ Η΄ΟΝΟΜΑ ΣΥΖΥΓΟΥ	ΤΟΠΟΣ ΔΙΑΜΟΝΗΣ (ΠΟΛΗ-ΧΩΡΙΟ)	ΠΟΣΟΣΤΟ ΧΡΗΣΗΣ %	ΖΩΝΗ 8Μ (4+4)	ΠΟΣΟΣΤΟ ΣΥΝ/ΣΙΑΣ %	ΖΩΝΗ ΕΡΓΑΣΙΩΝ (Α)	ΤΙΜΗ ΜΟΝΑΔΑΣ (Ευρώ/Μ2)	ΑΞΙΑ (Ευρώ)	ΕΙΔΟΣ (1)	ΕΠΙΦΑΝΕΙΑ (Μ2)	ΤΙΜΗ ΜΟΝΑΔΑΣ (Ευρώ/Μ2)	ΑΞΙΑ (Ευρώ)	ΕΙΔΟΣ (2)	ΤΕΜΑΧΙΑ	ΤΙΜΗ ΜΟΝΑΔΑΣ (Ευρώ/Τεμάχιο)	ΑΞΙΑ (Ευρώ)		
110390104002	391	ΕΛΛΗΝΙΚΟ ΔΗΜΟΣΙΟ - ΥΠ.Α.Α.Τ.					234.49	100.00%	589.98			Σιτάρι	589.98			Δέντρα δασικού χαρακτήρα	1				
110390104003	47	ΕΥΦΡΑΙΜΙΔΗΣ ΧΑΡΑΛΑΜΠΟΣ, ΧΡΙΣΤΟΦΟΡΟΣ					322.00	100.00%	1134.34			Σιτάρι	1134.34								
110390104004	46	ΕΛΛΗΝΙΚΟ ΔΗΜΟΣΙΟ - ΥΠ.Α.Α.Τ.					13.09	100.00%	109.47												
110390104005	48	ΦΟΥΛΙΔΟΥ ΧΡΥΣΟΥΛΑ, ΓΕΩΡΓΙΟΣ					510.48	6.67%	2913.38			Σιτάρι	2913.38			Δέντρα δασικού χαρακτήρα Αχλάδι Β	1 1				
		ΦΟΥΛΙΔΟΥ ΙΦΙΓΕΝΕΙΑ, ΓΕΩΡΓΙΟΣ						3.33%													
		ΦΟΥΛΙΔΟΥ ΕΛΕΝΗ, ΓΕΩΡΓΙΟΣ						6.67%													
		ΦΟΥΛΙΔΗΣ ΣΥΜΕΩΝ, ΑΛΕΞΑΝΔΡΟΣ						13.33%													
		ΦΟΥΛΙΔΗΣ ΚΩΝΣΤΑΝΤΙΝΟΣ, ΑΛΕΞΑΝΔΡΟΣ						13.33%													
		ΦΟΥΛΙΔΗΣ ΙΩΑΝΝΗΣ, ΑΛΕΞΑΝΔΡΟΣ						13.33%													
		ΤΟΛΓΟΥ ΚΩΝΣΤΑΝΤΙΝΟΣ, ΔΗΜΗΤΡΙΟΣ						3.75%													
		ΤΟΛΓΟΥ ΘΕΟΔΩΡΟΣ, ΔΗΜΗΤΡΙΟΣ						3.75%													
		ΤΟΛΓΟΥ ΔΗΜΗΤΡΙΟΣ, ΚΩΝΣΤΑΝΤΙΝΟΣ						2.50%													
		ΛΑΖΑΡΙΔΟΥ ΠΑΝΩΡΕΑ, ΑΛΕΞΑΝΔΡΟΣ	ΠΕΥΚΩΝ					13.33%													
		ΑΓΝΩΣΤΟΣ						20.00%													
110390104006	49	ΓΩΝΙΑΔΟΥ ΚΥΡΙΑΚΟΥΛΑ, ΓΕΩΡΓΙΟΣ	ΝΕΑΠΟΛΗΣ				0.00	100.00%	221.40							Αμύγδαλο Β	2				
110390105004	82	ΣΠΥΡΙΔΟΠΟΥΛΟΥ ΧΡΥΣΟΥΛΑ, ΔΗΜΗΤΡΙΟΣ	ΝΕΑ ΣΑΝΤΑ				818.78	25.00%	3265.53			Σιτάρι	3265.53								
		ΣΠΥΡΙΔΟΠΟΥΛΟΣ ΦΩΚΙΩΝ, ΦΙΛΙΠΠΟΣ	ΝΕΑ ΣΑΝΤΑ					75.00%													
110390105005	46	ΔΗΜΟΣ ΑΛΕΞΑΝΔΡΟΥΠΟΛΗΣ					182.76	100.00%	1123.46							Δέντρα δασικού χαρακτήρα Αμύγδαλο Β	1 1				
110390105008	83	ΑΓΝΩΣΤΟΣ					737.75	100.00%	3845.15							Λεύκα	1				
				ΑΝΑΣΤΑΣΙΑΔΗΣ ΑΝΕΣΤΗΣ, ΔΗΜΗΤΡΙΟΣ		100.00%						Σιτάρι	3845.15								
110390105010	1_Α	ΚΑΡΑΚΑΣΙΔΗΣ ΙΩΑΝΝΗΣ, ΓΕΩΡΓΙΟΣ	ΑΛΕΞΑΝΔΡΟΥΠΟΛΗΣ				0.00	100.00%	82.33												
110390105012	390	ΕΛΛΗΝΙΚΟ ΔΗΜΟΣΙΟ - ΥΠ.Α.Α.Τ.					561.40	100.00%	2309.96			Σιτάρι	2309.96								
110390105013	390	ΕΛΛΗΝΙΚΟ ΔΗΜΟΣΙΟ - ΥΠ.Α.Α.Τ.					0.00	100.00%	21.99			Σιτάρι	21.99								
110390105016	80	ΕΦΡΑΙΜΙΔΟΥ ΚΥΡΙΑΚΟΥΛΑ, ΘΕΟΔΩΡΟΣ	ΝΕΑΠΟΛΗΣ				0.00	62.50%	58.40			Σιτάρι	58.4								
		ΕΥΦΡΑΙΜΙΔΗΣ ΚΩΝΣΤΑΝΤΙΝΟΣ, ΘΕΟΔΩΡΟΣ						18.75%													
		ΕΥΦΡΑΙΜΙΔΗΣ ΔΗΜΗΤΡΙΟΣ, ΘΕΟΔΩΡΟΣ	ΠΟΛΙΧΝΗΣ					18.75%													
110390105017	81	ΣΕΜΕΡΤΖΗΣ ΔΗΜΗΤΡΙΟΣ, ΚΩΝΣΤΑΝΤΙΝΟΣ	ΑΛΕΞΑΝΔΡΟΥΠΟΛΗΣ				224.28	100.00%	622.34												
				ΣΕΜΕΡΤΖΗ ΜΑΡΙΑ, ΝΙΚΟΛΑΟΣ	ΠΕΥΚΑ	100.00%						Σιτάρι	622.34								

(1) ΧΕΡΣΟ, ΔΑΣΟΣ, ΕΙΔΟΣ ΚΑΛΛΙΕΡΓΕΙΑΣ (2) ΜΙΚΡΑ Α, ΜΕΓΑΛΑ Β

ΚΑΡΑΜΟΣΧ[illegible] ΠΑΝΑΓΙΩΤΗΣ
ΔΙΠΛ. ΑΓΡΟΝΟΜ[illegible] ΓΡΑΦΟΣ ΜΗΧΑΝΙΚΟΣ
ΑΡΙΣΤΟΤΕΛΕΙΟΥ [illegible] ΠΙΣΤΗΜΙΟΥ ΘΕΣ/ΝΙΚΗΣ
ΜΕΛΟΣ Τ.Ε.Ε. [illegible] ΜΗΤΡΩΟΥ 20190
25ης ΜΑΡΤΙΟΥ 2[illegible] [illegible]ΚΗ - ΤΗΛ. 2310 888950
Α.Φ.Μ. 016285148 Δ.Ο.Υ. Η' ΘΕΣ/ΝΙΚΗΣ

Trans Adriatic Pipeline

ΚΤΗΜΑΤΟΛΟΓΙΚΟΣ ΠΙΝΑΚΑΣ ΖΩΝΗΣ ΑΠΟΖΗΜΙΩΣΗΣ (ΖΩΝΗ ΔΟΥΛΕΙΑΣ) - ΑΡΙΘΜΗΤΙΚΟΣ
CADASTRAL TABLE ZONE A' (EASEMENT) - NUMERICAL

MTC MAKEDONIKI TECHNICAL COMPANY

ΔΙΑΔΡΙΑΤΙΚΟΣ ΑΓΩΓΟΣ ΦΥΣΙΚΟΥ ΑΕΡΙΟΥ (Trans Adriatic Pipeline)

ΚΩΔΙΚΟΣ	ΑΡΙΘΜΟΣ ΤΕΜ. ΔΙΑΝΟΜΗΣ	ΦΕΡΟΜΕΝΟΣ ΙΔΙΟΚΤΗΤΗΣ: ΕΠΩΝΥΜΟ ΟΝΟΜΑ, ΠΑΤΡΩΝΥΜΟ Η'ΟΝΟΜΑ ΣΥΖΥΓΟΥ	ΤΟΠΟΣ ΔΙΑΜΟΝΗΣ (ΠΟΛΗ-ΧΩΡΙΟ)	ΦΕΡΟΜΕΝΟΣ ΧΡΗΣΤΗΣ: ΕΠΩΝΥΜΟ ΟΝΟΜΑ, ΠΑΤΡΩΝΥΜΟ Η'ΟΝΟΜΑ ΣΥΖΥΓΟΥ	ΤΟΠΟΣ ΔΙΑΜΟΝΗΣ (ΠΟΛΗ-ΧΩΡΙΟ)	ΠΟΣΟΣΤΟ ΧΡΗΣΗΣ %	ΑΠΟΖΗΜΙΟΥΜΕΝΗ ΕΚΤΑΣΗ ΔΙΑΔΡΟΜΟΥ ΚΑΤΑΣΚΕΥΗΣ (Α): ΖΩΝΗ 8Μ (4+4)	ΠΟΣΟΣΤΟ ΣΥΝ/ΣΙΑΣ %	ΖΩΝΗ ΕΡΓΑΣΙΩΝ (Α)	ΤΙΜΗ ΜΟΝΑΔΑΣ (Ευρώ/Μ2)	ΑΞΙΑ (Ευρώ)	ΕΠΙΚΕΙΜΕΝΑ ΔΙΑΔΡΟΜΟΥ ΚΑΤΑΣΚΕΥΗΣ (Α) — ΚΑΛΛΙΕΡΓΕΙΑ: ΕΙΔΟΣ (1)	ΕΠΙΦΑΝΕΙΑ (Μ2)	ΤΙΜΗ ΜΟΝΑΔΑΣ (Ευρώ/Μ2)	ΑΞΙΑ (Ευρώ)	ΔΕΝΔΡΑ ΚΑΙ ΦΥΤΑ: ΕΙΔΟΣ (2)	ΤΕΜΑΧΙΑ	ΤΙΜΗ ΜΟΝΑΔΑΣ (Ευρώ/Τεμάχιο)	ΑΞΙΑ (Ευρώ)	ΣΥΝΟΛΙΚΗ ΑΠΟΖΗΜΙΩΣΗ (Ευρώ)	ΠΑΡΑΤΗΡΗΣΕΙΣ
110390105018	390_1	ΕΛΛΗΝΙΚΟ ΔΗΜΟΣΙΟ - ΥΠ.Α.Α.Τ.					0.00	100.00%	8.36												
		ΕΦΡΑΙΜΙΔΟΥ ΚΥΡΙΑΚΟΥΛΑ, ΘΕΟΔΩΡΟΣ	ΝΕΑΠΟΛΗΣ					62.50%													
110390105020	77	ΕΥΦΡΑΙΜΙΔΗΣ ΚΩΝΣΤΑΝΤΙΝΟΣ, ΘΕΟΔΩΡΟΣ					1.17	18.75%	139.41			Σιτάρι	139.41								
		ΕΥΦΡΑΙΜΙΔΗΣ ΔΗΜΗΤΡΙΟΣ, ΘΕΟΔΩΡΟΣ	ΠΟΛΙΧΝΗΣ					18.75%													
110390105024	92	ΔΗΜΟΣ ΑΛΕΞΑΝΔΡΟΥΠΟΛΗΣ					39.01	100.00%	120.14												
110390106001	93	ΤΕΡΙΟΠΟΥΛΟΣ ΓΕΩΡΓΙΟΣ, ΧΡΗΣΤΟΣ	Ν.ΧΙΛΗ				1628.05	100.00%	7324.31												
				ΑΝΑΣΤΑΣΙΑΔΟΥ ΧΡΥΣΗ, ΓΕΩΡΓΙΟΣ	ΠΑΛΑΓΙΑΣ	100.00%						Βαμβάκι Βαμβάκι	1774.74 5199.01								
110390106003	390	ΔΗΜΟΣ ΑΛΕΞΑΝΔΡΟΥΠΟΛΗΣ ΔΥ, ΔΥ					2473.01	100.00%	8756.25												
110390106004	390	ΔΗΜΟΣ ΑΛΕΞΑΝΔΡΟΥΠΟΛΗΣ ΔΥ, ΔΥ					1727.88	100.00%	5938.37												
110390106005	390	ΔΗΜΟΣ ΑΛΕΞΑΝΔΡΟΥΠΟΛΗΣ ΔΥ, ΔΥ					0.00	100.00%	21.31												
110390106006	390	ΔΗΜΟΣ ΑΛΕΞΑΝΔΡΟΥΠΟΛΗΣ ΔΥ, ΔΥ					1456.42	100.00%	5231.85												
110390106007	149	ΜΑΡΟΠΟΥΛΟΣ ΙΩΑΝΝΗΣ, ΚΩΝΣΤΑΝΤΙΝΟΣ	ΑΛΕΞΑΝΔΡΟΥΠΟΛΗΣ				298.63	100.00%	940.83			Σιτάρι	940.83								
110390106008	157	ΜΑΡΟΠΟΥΛΟΣ ΙΩΑΝΝΗΣ, ΚΩΝΣΤΑΝΤΙΝΟΣ	ΑΛΕΞΑΝΔΡΟΥΠΟΛΗΣ				0.00	100.00%	7.99			Σιτάρι	7.99								
110390106010	390	ΕΛΛΗΝΙΚΟ ΔΗΜΟΣΙΟ - ΥΠ.Α.Α.Τ.					0.00	100.00%	3.60												
110390106011	390	ΔΗΜΟΣ ΑΛΕΞΑΝΔΡΟΥΠΟΛΗΣ ΔΥ, ΔΥ					0.00	100.00%	119.89												
110390107001	153	ΣΕΜΕΡΤΖΗΣ ΔΗΜΗΤΡΙΟΣ, ΚΩΝΣΤΑΝΤΙΝΟΣ	ΑΛΕΞΑΝΔΡΟΥΠΟΛΗΣ				358.01	100.00%	1201.74												
				ΣΕΜΕΡΤΖΗ ΜΑΡΙΑ, ΝΙΚΟΛΑΟΣ	ΠΕΥΚΑ	100.00%						Σιτάρι	1201.74								
		ΠΑΠΑΔΟΠΟΥΛΟΥ ΕΥΤΥΧΙΑ, ΚΟΣΜΑΣ	ΑΛΕΞΑΝΔΡΟΥΠΟΛΗΣ					12.50%													
		ΛΑΜΠΡΙΑΝΙΔΟΥ ΟΛΓΑ, ΧΡΗΣΤΟΣ						9.38%													
		ΛΑΜΠΡΙΑΝΙΔΟΥ ΕΙΡΗΝΗ, ΙΩΑΝΝΗΣ	ΚΑΛΛΙΘΕΑΣ				84.23	6.25%	320.17												
110390107002	150	ΛΑΜΠΡΙΑΝΙΔΗΣ ΑΒΡΑΑΜ, ΧΡΗΣΤΟΣ	ΚΑΛΛΙΘΕΑΣ					9.38%													
		ΑΜΠΟΥΚΕΛΗ ΣΟΦΙΑ, ΚΟΣΜΑΣ	ΑΛΕΞΑΝΔΡΟΥΠΟΛΗΣ					12.50%													
		ΑΓΝΩΣΤΟΣ						50.00%													
				ΑΝΑΣΤΑΣΙΑΔΟΥ ΕΛΕΥΘΕΡΙΑ, ΕΥΣΤΑΘΙΟΣ		100.00%						Σιτάρι	320.17								
110390107005	152	ΚΑΙΤΑΛΙΔΗΣ ΝΙΚΟΛΑΟΣ, ΘΕΟΦΙΛΟΣ	ΑΛΕΞΑΝΔΡΟΥΠΟΛΗΣ				521.13	100.00%	1436.85			Σκληρό σιτάρι	1436.85								
		ΛΑΖΑΡΙΔΟΥ ΠΑΡΘΕΝΑ, ΔΗΜΗΤΡΙΟΣ						24.22%													
110390107006	155	ΛΑΖΑΡΙΔΟΥ ΠΑΝΩΡΕΑ, ΑΛΕΞΑΝΔΡΟΣ	ΠΕΥΚΩΝ				0.00	30.47%	327.48												
		ΛΑΖΑΡΙΔΟΥ ΜΑΡΙΑ, ΔΗΜΗΤΡΙΟΣ	ΜΥΡΩΔΑΤΟ					24.22%													
		ΛΑΖΑΡΙΔΟΥ ΑΝΝΑ, ΔΗΜΗΤΡΙΟΣ	ΤΡΙΑΝΔΡΙΑ					21.10%													

(1) ΧΕΡΣΟ, ΔΑΣΟΣ, ΕΙΔΟΣ ΚΑΛΛΙΕΡΓΕΙΑΣ (2) ΜΙΚΡΑ Α, ΜΕΓΑΛΑ Β

ΚΑΡΑΜΟΣΧΟΣ ΠΑΝΑΓΙΩΤΗΣ
ΔΙΠΛ. ΑΓΡΟΝΟΜΟΣ - ΤΟΠΟΓΡΑΦΟΣ ΜΗΧΑΝΙΚΟΣ
ΑΡΙΣΤΟΤΕΛΕΙΟΥ ΠΑΝΕΠΙΣΤΗΜΙΟΥ ΘΕΣ/ΝΙΚΗΣ
ΜΕΛΟΣ Τ.Ε.Ε. ΑΡ. ΜΗΤΡΩΟΥ 20190
25ης ΜΑΡΤΙΟΥ 21 - ΘΕΣ/ΝΙΚΗ - ΤΗΛ. 2310 888950
Α.Φ.Μ. 016285148 - Δ.Ο.Υ. Η' ΘΕΣ/ΝΙΚΗΣ

Trans Adriatic Pipeline

ΚΤΗΜΑΤΟΛΟΓΙΚΟΣ ΠΙΝΑΚΑΣ ΖΩΝΗΣ ΑΠΟΖΗΜΙΩΣΗΣ (ΖΩΝΗ ΔΟΥΛΕΙΑΣ) - ΑΡΙΘΜΗΤΙΚΟΣ
CADASTRAL TABLE ZONE A' (EASEMENT) - NUMERICAL

MTC MAKEDONIKI TECHNICAL COMPANY

ΔΙΑΔΡΙΑΤΙΚΟΣ ΑΓΩΓΟΣ ΦΥΣΙΚΟΥ ΑΕΡΙΟΥ (Trans Adriatic Pipeline)

		ΦΕΡΟΜΕΝΟΣ ΙΔΙΟΚΤΗΤΗΣ		ΦΕΡΟΜΕΝΟΣ ΧΡΗΣΤΗΣ			ΑΠΟΖΗΜΙΟΥΜΕΝΗ ΕΚΤΑΣΗ ΔΙΑΔΡΟΜΟΥ ΚΑΤΑΣΚΕΥΗΣ (Α)					ΕΠΙΚΕΙΜΕΝΑ ΔΙΑΔΡΟΜΟΥ ΚΑΤΑΣΚΕΥΗΣ (Α) — ΚΑΛΛΙΕΡΓΕΙΑ				ΔΕΝΔΡΑ ΚΑΙ ΦΥΤΑ					
ΚΩΔΙΚΟΣ	ΑΡΙΘΜΟΣ ΤΕΜ. ΔΙΑΝΟΜΗΣ	ΕΠΩΝΥΜΟ ΟΝΟΜΑ, ΠΑΤΡΩΝΥΜΟ Η'ΟΝΟΜΑ ΣΥΖΥΓΟΥ	ΤΟΠΟΣ ΔΙΑΜΟΝΗΣ (ΠΟΛΗ-ΧΩΡΙΟ)	ΕΠΩΝΥΜΟ ΟΝΟΜΑ, ΠΑΤΡΩΝΥΜΟ Η'ΟΝΟΜΑ ΣΥΖΥΓΟΥ	ΤΟΠΟΣ ΔΙΑΜΟΝΗΣ (ΠΟΛΗ-ΧΩΡΙΟ)	ΠΟΣΟΣΤΟ ΧΡΗΣΗΣ %	ΖΩΝΗ 8Μ (4+4)	ΠΟΣΟΣΤΟ ΣΥΝ/ΣΙΑΣ %	ΖΩΝΗ ΕΡΓΑΣΙΩΝ (Α)	ΤΙΜΗ ΜΟΝΑΔΑΣ (Ευρώ/Μ2)	ΑΞΙΑ (Ευρώ)	ΕΙΔΟΣ (1)	ΕΠΙΦΑΝΕΙΑ (Μ2)	ΤΙΜΗ ΜΟΝΑΔΑΣ (Ευρώ/Μ2)	ΑΞΙΑ (Ευρώ)	ΕΙΔΟΣ (2)	ΤΕΜΑΧΙΑ	ΤΙΜΗ ΜΟΝΑΔΑΣ (Ευρώ/Τεμάχιο)	ΑΞΙΑ (Ευρώ)	ΣΥΝΟΛΙΚΗ ΑΠΟΖΗΜΙΩΣΗ (Ευρώ)	ΠΑΡΑΤΗΡΗΣΕΙΣ
110390107008	154	ΝΙΚΟΛΑΪΔΗΣ ΑΝΕΣΤΗΣ, ΘΕΜΙΣΤΟΚΛΗΣ					355.29	100.00%	1292.86			Σκληρό σιτάρι	1292.86								
110390108001	187	ΜΑΡΟΠΟΥΛΟΣ ΙΩΑΝΝΗΣ, ΚΩΝΣΤΑΝΤΙΝΟΣ	ΑΛΕΞΑΝΔΡΟΥΠΟΛΗΣ				600.94	100.00%	2443.90			Σιτάρι	2443.9								
110390108005	442	ΒΟΥΛΓΑΡΙΔΗΣ ΚΩΝΣΤΑΝΤΙΝΟΣ, ΕΠΑΜΕΙΝΩΝΔΑΣ	ΛΟΥΤΡΑ				686.86	100.00%	3465.49			Σιτάρι	3465.49								
110390108007	188	ΓΙΑΜΑΚΙΔΟΥ ΠΟΛΥΜΝΙΑ, ΙΩΑΝΝΗΣ					0.00	17.96%	26.80												
		ΓΙΑΜΑΚΙΔΟΥ ΔΕΣΠΟΙΝΑ, ΓΡΗΓΟΡΙΟΣ						11.97%													
		ΓΙΑΜΑΚΙΔΗΣ ΕΥΡΥΠΙΔΗΣ, ΠΟΛΥΧΡΟΝΗΣ	ΑΛΕΞΑΝΔΡΟΥΠΟΛΗ					52.11%													
		ΓΙΑΜΑΚΙΔΗΣ ΓΡΗΓΟΡΙΟΣ, ΙΩΑΝΝΗΣ						17.96%													
				ΓΙΑΜΑΚΙΔΟΥ ΔΕΣΠΟΙΝΑ, ΓΡΗΓΟΡΙΟΣ		100.00%															
110390109001	236	ΔΗΜΟΣ ΑΛΕΞΑΝΔΡΟΥΠΟΛΗΣ					306.70	100.00%	1329.87												
110390115002	421	ΔΗΜΟΣ ΑΛΕΞΑΝΔΡΟΥΠΟΛΗΣ ΔΥ, ΔΥ					639.74	100.00%	2462.40												
110390115006	220	ΝΙΚΟΛΑΪΔΟΥ ΕΥΔΟΚΙΑ, ΕΥΡΥΠΙΔΗΣ					921.69	38.30%	4319.50			Βαμβάκι Σιτάρι	1616.35 2703.15								
		ΕΥΦΡΑΙΜΙΔΗΣ ΧΑΡΑΛΑΜΠΟΣ, ΧΡΙΣΤΟΦΟΡΟΣ						61.70%													
110390115007	420	ΛΑΖΑΡΙΔΟΥ ΠΑΝΩΡΕΑ, ΑΛΕΞΑΝΔΡΟΣ	ΠΕΥΚΩΝ				187.46	100.00%	890.18			Σιτάρι	890.18								
110390115008	420	ΒΟΥΛΓΑΡΙΔΗΣ ΚΩΝΣΤΑΝΤΙΝΟΣ, ΓΕΩΡΓΙΟΣ					572.08	100.00%	2712.30												
				ΒΟΥΛΓΑΡΙΔΗΣ ΕΠΑΜΕΙΝΩΝΔΑΣ, ΓΕΩΡΓΙΟΣ	ΛΟΥΤΡΩΝ	100.00%						Βαμβάκι	2712.3								
110390115009	222	ΗΛΙΟΠΟΥΛΟΣ ΔΗΜΗΤΡΙΟΣ, ΕΠΑΜΕΙΝΩΝΔΑΣ	ΑΛΕΞΑΝΔΡΟΥΠΟΛΗΣ				642.22	100.00%	3070.62												
				ΗΛΙΟΠΟΥΛΟΥ ΔΗΜΟΥΛΑ, ΧΡΗΣΤΟΣ		100.00%						Σκληρό σιτάρι	3070.62								
110390115010	226	ΚΑΙΤΑΛΙΔΗΣ ΝΙΚΟΛΑΟΣ, ΘΕΟΦΙΛΟΣ	ΑΛΕΞΑΝΔΡΟΥΠΟΛΗΣ				407.79	100.00%	1946.41												
				ΚΑΙΤΑΛΙΔΟΥ ΑΝΔΡΟΜΑΧΗ, ΝΙΚΟΛΑΟΣ		100.00%						Σκληρό σιτάρι	1946.42								
110390115011	228	ΠΑΠΑΔΟΠΟΥΛΟΥ ΕΥΤΥΧΙΑ, ΚΟΣΜΑΣ	ΑΛΕΞΑΝΔΡΟΥΠΟΛΗΣ				478.18	25.00%	1912.35												
		ΛΑΜΠΡΙΑΝΙΔΟΥ ΟΛΓΑ, ΧΡΗΣΤΟΣ						18.75%													
		ΛΑΜΠΡΙΑΝΙΔΟΥ ΕΙΡΗΝΗ, ΙΩΑΝΝΗΣ						12.50%													
		ΛΑΜΠΡΙΑΝΙΔΗΣ ΑΒΡΑΑΜ, ΧΡΗΣΤΟΣ	ΚΑΛΛΙΘΕΑΣ					18.75%													
		ΑΜΠΟΥΚΕΛΗ ΣΟΦΙΑ, ΚΟΣΜΑΣ	ΑΛΕΞΑΝΔΡΟΥΠΟΛΗΣ					25.00%													
				ΑΝΑΣΤΑΣΙΑΔΗΣ ΑΝΕΣΤΗΣ, ΔΗΜΗΤΡΙΟΣ		100.00%						Σιτάρι	1912.35								
110390115012	219	ΟΡΦΑΝΙΔΗΣ ΕΥΚΛΕΙΔΗΣ, ΗΛΙΑΣ					31.70	50.00%	508.02												
		ΚΑΛΑΪΤΖΙΔΟΥ ΔΕΣΠΟΙΝΑ, ΗΛΙΑΣ						50.00%													
				ΝΟΤΗΣ ΚΩΝΣΤΑΝΤΙΝΟΣ, ΑΘΑΝΑΣΙΟΣ	ΛΟΥΤΡΩΝ	100.00%						Σιτάρι	508.02								
110390115013	424	ΛΑΖΑΡΙΔΟΥ ΠΑΝΩΡΕΑ, ΑΛΕΞΑΝΔΡΟΣ	ΠΕΥΚΩΝ				0.00	100.00%	0.01			Σιτάρι	.01								

(1) ΧΕΡΣΟ, ΔΑΣΟΣ, ΕΙΔΟΣ ΚΑΛΛΙΕΡΓΕΙΑΣ (2) ΜΙΚΡΑ Α, ΜΕΓΑΛΑ Β

ΚΑΡΑΜΟΣΧΟΣ ΠΑΝΑΓΙΩΤΗΣ
ΔΙΠΛ. ΑΓΡΟΝΟΜΟΣ - ΤΟΠΟΓΡΑΦΟΣ ΜΗΧΑΝΙΚΟΣ
ΑΡΙΣΤΟΤΕΛΕΙΟΥ ΠΑΝΕΠΙΣΤΗΜΙΟΥ ΘΕΣ/ΝΙΚΗΣ
ΜΕΛΟΣ Τ.Ε.Ε. ΑΡ. ΜΗΤΡΩΟΥ 20190
25ης ΜΑΡΤΙΟΥ 21 - ΘΕΣ/ΝΙΚΗ - ΤΗΛ. 2310 888950
Α.Φ.Μ. 016285148 - Δ.Ο.Υ. Η' ΘΕΣ/ΝΙΚΗΣ

Trans Adriatic Pipeline

ΚΤΗΜΑΤΟΛΟΓΙΚΟΣ ΠΙΝΑΚΑΣ ΖΩΝΗΣ ΑΠΟΖΗΜΙΩΣΗΣ (ΖΩΝΗ ΔΟΥΛΕΙΑΣ) - ΑΡΙΘΜΗΤΙΚΟΣ
CADASTRAL TABLE ZONE A' (EASEMENT) - NUMERICAL

MTC MAKEDONIKI TECHNICAL COMPANY

ΔΙΑΔΡΙΑΤΙΚΟΣ ΑΓΩΓΟΣ ΦΥΣΙΚΟΥ ΑΕΡΙΟΥ (Trans Adriatic Pipeline)

ΚΩΔΙΚΟΣ	ΑΡΙΘΜΟΣ ΤΕΜ. ΔΙΑΝΟΜΗΣ	ΦΕΡΟΜΕΝΟΣ ΙΔΙΟΚΤΗΤΗΣ		ΦΕΡΟΜΕΝΟΣ ΧΡΗΣΤΗΣ			ΑΠΟΖΗΜΙΟΥΜΕΝΗ ΕΚΤΑΣΗ ΔΙΑΔΡΟΜΟΥ ΚΑΤΑΣΚΕΥΗΣ (Α)					ΕΠΙΚΕΙΜΕΝΑ ΔΙΑΔΡΟΜΟΥ ΚΑΤΑΣΚΕΥΗΣ (Α)								ΣΥΝΟΛΙΚΗ ΑΠΟΖΗΜΙΩΣΗ (Ευρώ)	ΠΑΡΑΤΗΡΗΣΕΙΣ
												ΚΑΛΛΙΕΡΓΕΙΑ				ΔΕΝΔΡΑ ΚΑΙ ΦΥΤΑ					
		ΕΠΩΝΥΜΟ ΟΝΟΜΑ, ΠΑΤΡΩΝΥΜΟ Η΄ΟΝΟΜΑ ΣΥΖΥΓΟΥ	ΤΟΠΟΣ ΔΙΑΜΟΝΗΣ (ΠΟΛΗ-ΧΩΡΙΟ)	ΕΠΩΝΥΜΟ ΟΝΟΜΑ, ΠΑΤΡΩΝΥΜΟ Η΄ΟΝΟΜΑ ΣΥΖΥΓΟΥ	ΤΟΠΟΣ ΔΙΑΜΟΝΗΣ (ΠΟΛΗ-ΧΩΡΙΟ)	ΠΟΣΟΣΤΟ ΧΡΗΣΗΣ %	ΖΩΝΗ 8Μ (4+4)	ΠΟΣΟΣΤΟ ΣΥΝ/ΣΙΑΣ %	ΖΩΝΗ ΕΡΓΑΣΙΩΝ (Α)	ΤΙΜΗ ΜΟΝΑΔΑΣ (Ευρώ/Μ2)	ΑΞΙΑ (Ευρώ)	ΕΙΔΟΣ (1)	ΕΠΙΦΑΝΕΙΑ (Μ2)	ΤΙΜΗ ΜΟΝΑΔΑΣ (Ευρώ/Μ2)	ΑΞΙΑ (Ευρώ)	ΕΙΔΟΣ (2)	ΤΕΜΑΧΙΑ	ΤΙΜΗ ΜΟΝΑΔΑΣ (Ευρώ/Τεμάχιο)	ΑΞΙΑ (Ευρώ)		
110390116001	229	ΠΑΠΑΔΟΠΟΥΛΟΥ ΕΥΤΥΧΙΑ, ΚΟΣΜΑΣ	ΑΛΕΞΑΝΔΡΟΥΠΟΛΗΣ				0.00	25.00%	336.70												
		ΛΑΜΠΡΙΑΝΙΔΟΥ ΟΛΓΑ, ΧΡΗΣΤΟΣ						18.75%													
		ΛΑΜΠΡΙΑΝΙΔΟΥ ΕΙΡΗΝΗ, ΙΩΑΝΝΗΣ						12.50%													
		ΛΑΜΠΡΙΑΝΙΔΗΣ ΑΒΡΑΑΜ, ΧΡΗΣΤΟΣ	ΚΑΛΛΙΘΕΑΣ					18.75%													
		ΑΜΠΟΥΚΕΛΗ ΣΟΦΙΑ, ΚΟΣΜΑΣ	ΑΛΕΞΑΝΔΡΟΥΠΟΛΗΣ					25.00%													
				ΑΝΑΣΤΑΣΙΑΔΗΣ ΑΝΕΣΤΗΣ, ΔΗΜΗΤΡΙΟΣ		100.00%						Σιτάρι	336.7								
110390116002	230	ΣΤΑΦΥΛΑ ΔΗΜΗΤΡΑ, ΑΧΙΛΛΕΑΣ					84.54	31.25%	832.30			Σιτάρι	1365.97								
		ΠΟΝΤΙΚΑΚΗ ΣΟΦΙΑ, ΑΧΙΛΛΕΑΣ	ΧΑΝΙΩΝ					22.92%													
		ΓΩΝΙΑΔΟΥ ΚΥΡΙΑΚΗ, ΘΕΜΙΣΤΟΚΛΗΣ						5.73%													
		ΓΩΝΙΑΔΟΥ ΕΛΕΝΗ, ΙΩΑΝΝΗΣ						8.59%													
		ΓΩΝΙΑΔΗΣ ΧΡΙΣΤΟΦΟΡΟΣ, ΙΩΑΝΝΗΣ						8.59%													
		ΓΩΝΙΑΔΗΣ ΜΙΧΑΗΛ, ΑΧΙΛΛΕΑΣ	ΠΕΥΚΩΝ					22.92%													
110390116004	870	ΕΛΛΗΝΙΚΟ ΔΗΜΟΣΙΟ - ΥΠ.Α.Α.Τ.					167.05	100.00%	664.55												
110390117001	238	ΒΟΥΛΓΑΡΙΔΗΣ ΚΩΝΣΤΑΝΤΙΝΟΣ, ΕΠΑΜΕΙΝΩΝΔΑΣ	ΛΟΥΤΡΑ				430.01	100.00%	2053.49			Σιτάρι	2053.5								
110390117002	240	ΜΑΡΟΠΟΥΛΟΣ ΙΩΑΝΝΗΣ, ΚΩΝΣΤΑΝΤΙΝΟΣ	ΑΛΕΞΑΝΔΡΟΥΠΟΛΗΣ				855.05	50.00%	3885.07			Σιτάρι	3885.07								
		ΛΑΖΑΡΙΔΟΥ ΠΑΡΘΕΝΑ, ΔΗΜΗΤΡΙΟΣ						12.11%													
		ΛΑΖΑΡΙΔΟΥ ΠΑΝΩΡΕΑ, ΑΛΕΞΑΝΔΡΟΣ	ΠΕΥΚΩΝ					15.23%													
		ΛΑΖΑΡΙΔΟΥ ΜΑΡΙΑ, ΔΗΜΗΤΡΙΟΣ	ΜΥΡΩΔΑΤΟ					12.11%													
		ΛΑΖΑΡΙΔΟΥ ΑΝΝΑ, ΔΗΜΗΤΡΙΟΣ	ΤΡΙΑΝΔΡΙΑ					10.55%													
110390117003	241	ΝΙΚΟΛΑΪΔΗΣ ΑΝΕΣΤΗΣ, ΘΕΜΙΣΤΟΚΛΗΣ					655.22	100.00%	3073.09			Τριφύλλι Σιτάρι	196.31 2861.12								
110390201001	870	ΕΛΛΗΝΙΚΟ ΔΗΜΟΣΙΟ - ΥΠ.Α.Α.Τ.					636.62	100.00%	2398.19			Σιτάρι	929.1			Δέντρα δασικού χαρακτήρα	25				
110390201002	870	ΑΓΝΩΣΤΟΣ					942.57	100.00%	2894.70			Σιτάρι	2894.69			Δέντρα δασικού χαρακτήρα	2				
110390201003	870	ΑΓΝΩΣΤΟΣ					775.22	100.00%	2340.77			Σιτάρι	2340.77								
110390201004		ΕΛΛΗΝΙΚΟ ΔΗΜΟΣΙΟ - ΥΠ.Α.Α.Τ.					2708.29	100.00%	8970.18			Σιτάρι	2591.84			Δέντρα δασικού χαρακτήρα	7				
110390201005	869	ΦΛΩΡΟΥ ΕΥΜΟΡΦΙΑ, ΑΘΑΝΑΣΙΟΣ					79.70	75.00%	447.59												
		ΓΑΛΑΖΟΥΛΑ-ΦΛΩΡΟΥ ΜΑΡΙΑ, ΧΡΗΣΤΟΣ	ΜΕΛΙΩΝ					25.00%													
				ΔΟΥΝΑΚΗΣ ΓΕΩΡΓΙΟΣ, ΔΗΜΟΣ		100.00%						Βαμβάκι	447.59								

(1) ΧΕΡΣΟ, ΔΑΣΟΣ, ΕΙΔΟΣ ΚΑΛΛΙΕΡΓΕΙΑΣ (2) ΜΙΚΡΑ Α, ΜΕΓΑΛΑ Β

Trans Adriatic Pipeline

ΚΤΗΜΑΤΟΛΟΓΙΚΟΣ ΠΙΝΑΚΑΣ ΖΩΝΗΣ ΑΠΟΖΗΜΙΩΣΗΣ (ΖΩΝΗ ΔΟΥΛΕΙΑΣ) - ΑΡΙΘΜΗΤΙΚΟΣ
CADASTRAL TABLE ZONE A' (EASEMENT) - NUMERICAL

MTC MAKEDONIKI TECHNICAL COMPANY

ΔΙΑΔΡΙΑΤΙΚΟΣ ΑΓΩΓΟΣ ΦΥΣΙΚΟΥ ΑΕΡΙΟΥ (Trans Adriatic Pipeline)

ΚΩΔΙΚΟΣ	ΑΡΙΘΜΟΣ ΤΕΜ. ΔΙΑΝΟΜΗΣ	ΦΕΡΟΜΕΝΟΣ ΙΔΙΟΚΤΗΤΗΣ		ΦΕΡΟΜΕΝΟΣ ΧΡΗΣΤΗΣ			ΑΠΟΖΗΜΙΟΥΜΕΝΗ ΕΚΤΑΣΗ ΔΙΑΔΡΟΜΟΥ ΚΑΤΑΣΚΕΥΗΣ (Α)					ΕΠΙΚΕΙΜΕΝΑ ΔΙΑΔΡΟΜΟΥ ΚΑΤΑΣΚΕΥΗΣ (Α) - ΚΑΛΛΙΕΡΓΕΙΑ				ΕΠΙΚΕΙΜΕΝΑ ΔΙΑΔΡΟΜΟΥ ΚΑΤΑΣΚΕΥΗΣ (Α) - ΔΕΝΔΡΑ ΚΑΙ ΦΥΤΑ				ΣΥΝΟΛΙΚΗ ΑΠΟΖΗΜΙΩΣΗ (Ευρώ)	ΠΑΡΑΤΗΡΗΣΕΙΣ
		ΕΠΩΝΥΜΟ ΟΝΟΜΑ, ΠΑΤΡΩΝΥΜΟ Η΄ΟΝΟΜΑ ΣΥΖΥΓΟΥ	ΤΟΠΟΣ ΔΙΑΜΟΝΗΣ (ΠΟΛΗ-ΧΩΡΙΟ)	ΕΠΩΝΥΜΟ ΟΝΟΜΑ, ΠΑΤΡΩΝΥΜΟ Η΄ΟΝΟΜΑ ΣΥΖΥΓΟΥ	ΤΟΠΟΣ ΔΙΑΜΟΝΗΣ (ΠΟΛΗ-ΧΩΡΙΟ)	ΠΟΣΟΣΤΟ ΧΡΗΣΗΣ %	ΖΩΝΗ 8Μ (4+4)	ΠΟΣΟΣΤΟ ΣΥΝ/ΣΙΑΣ %	ΖΩΝΗ ΕΡΓΑΣΙΩΝ (Α)	ΤΙΜΗ ΜΟΝΑΔΑΣ (Ευρώ/Μ2)	ΑΞΙΑ (Ευρώ)	ΕΙΔΟΣ (1)	ΕΠΙΦΑΝΕΙΑ (Μ2)	ΤΙΜΗ ΜΟΝΑΔΑΣ (Ευρώ/Μ2)	ΑΞΙΑ (Ευρώ)	ΕΙΔΟΣ (2)	ΤΕΜΑΧΙΑ	ΤΙΜΗ ΜΟΝΑΔΑΣ (Ευρώ/Τεμάχιο)	ΑΞΙΑ (Ευρώ)		
110390202001	869	ΦΛΩΡΟΥ ΕΥΜΟΡΦΙΑ, ΑΘΑΝΑΣΙΟΣ					207.89	75.00%	1052.96												
		ΓΑΛΑΖΟΥΛΑ-ΦΛΩΡΟΥ ΜΑΡΙΑ, ΧΡΗΣΤΟΣ	ΜΕΛΙΩΝ					25.00%													
				ΔΟΥΝΑΚΗΣ ΓΕΩΡΓΙΟΣ, ΔΗΜΟΣ		100.00%						Βαμβάκι	1052.96								
110390202002	870	ΕΛΛΗΝΙΚΟ ΔΗΜΟΣΙΟ - ΥΠ.Α.Α.Τ.					163.91	100.00%	1672.45			Σιτάρι	917.47								
110390202003	1019	ΠΑΡΑΣΧΑΚΗΣ ΑΝΔΡΕΑΣ, ΘΕΟΔΟΣΙΟΣ	ΛΟΥΤΡΩΝ				761.21	100.00%	2140.23			Σιτάρι Σιτάρι	617.5 1522.73								
110390202005	1020	ΑΓΝΩΣΤΟΣ					23.98	100.00%	245.06			Σιτάρι	245.06								
110390202006	1021	ΧΑΛΚΙΑΣ ΙΩΑΝΝΗΣ, ΚΥΡΙΑΚΟΣ	ΣΑΜΟΘΡΑΚΗΣ				0.00	100.00%	93.34												
				ΠΙΤΖΟΥ ΚΩΝΣΤΑΝΤΙΝΙΑ, ΑΘΑΝΑΣΙΟΣ	ΛΟΥΤΡΩΝ	100.00%						Σιτάρι	93.34								
110390202007	1022	ΜΗΤΣΙΚΑΣ ΔΗΜΗΤΡΙΟΣ, ΝΙΚΟΛΑΟΣ					0.00	100.00%	0.11			Σιτάρι	.11								
110390202010	1041	ΜΗΛΙΟΣ ΕΥΑΓΓΕΛΟΣ, ΜΙΛΤΙΑΔΗΣ					602.75	100.00%	1611.76			Σιτάρι	1499.6								
110390202011	1042	ΤΖΑΝΑΚΑΚΗΣ ΓΕΩΡΓΙΟΣ, ΑΡΧΟΝΤΗΣ	ΦΕΡΩΝ				5.30	50.00%	1256.37												
		ΤΖΑΝΑΚΑΚΗ ΑΝΑΣΤΑΣΙΑ, ΑΡΧΟΝΤΗΣ	Ν.ΧΙΛΗΣ					50.00%													
		ΤΖΑΝΑΚΑΚΗ ΔΕΣΠΟΙΝΑ, ΧΑΡΑΛΑΜΠΟΣ	ΛΟΥΤΡΩΝ					100.00%													
				ΓΚΕΝΤΖΕΛΗΣ ΧΡΗΣΤΟΣ, ΜΑΥΡΟΥΔΗΣ		100.00%						Σιτάρι	1156.19								
110390202012	1043	ΤΡΙΑΝΤΑΦΥΛΛΟΥ ΠΕΛΑΓΙΑ, ΦΡΑΝΤΖΗΣ	ΑΛΕΞΑΝΔΡΟΥΠΟΛΗΣ				372.94	100.00%	1772.13			Σιτάρι	1740.98								
110390202013	1038	ΤΖΑΝΑΚΑΚΗΣ ΓΕΩΡΓΙΟΣ, ΑΡΧΟΝΤΗΣ	ΦΕΡΩΝ				620.78	50.00%	1733.13												
		ΤΖΑΝΑΚΑΚΗ ΑΝΑΣΤΑΣΙΑ, ΑΡΧΟΝΤΗΣ	Ν.ΧΙΛΗΣ					50.00%													
		ΤΖΑΝΑΚΑΚΗ ΔΕΣΠΟΙΝΑ, ΧΑΡΑΛΑΜΠΟΣ	ΛΟΥΤΡΩΝ					100.00%													
				ΓΚΕΝΤΖΕΛΗΣ ΧΡΗΣΤΟΣ, ΜΑΥΡΟΥΔΗΣ		100.00%						Κριθάρι	1733.13								
110390202014	1039	ΜΠΑΣΛΑΜΑΤΖΙΔΗΣ ΔΗΜΗΤΡΙΟΣ, ΙΩΑΝΝΗΣ	ΑΛΕΞΑΝΔΡΟΥΠΟΛΗ				1.22	50.00%	1239.14												
		ΑΓΝΩΣΤΟΣ						50.00%													
				ΜΗΤΡΟΥΛΑΚΗΣ ΒΑΣΙΛΕΙΟΣ, ΣΤΑΥΡΟΣ	ΛΟΥΤΡΩΝ	100.00%						Σκληρό σιτάρι	1239.14								
110390202015	1032	ΚΕΛΕΣΙΑΔΟΥ ΔΕΣΠΟΙΝΑ, ΒΑΣΙΛΕΙΟΣ	ΑΛΕΞΑΝΔΡΟΥΠΟΛΗΣ				0.00	37.50%	573.30												
		ΒΕΝΕΤΟΠΟΥΛΟΥ ΣΟΦΙΑ, ΔΗΜΗΤΡΙΟΣ	ΑΛΕΞΑΝΔΡΟΥΠΟΛΗΣ					25.00%													
		ΒΕΝΕΤΟΠΟΥΛΟΣ ΧΑΡΑΛΑΜΠΟΣ, ΒΑΣΙΛΕΙΟΣ	ΑΛΕΞΑΝΔΡΟΥΠΟΛΗΣ					37.50%													
				ΒΟΥΛΓΑΡΙΔΗΣ ΚΩΝΣΤΑΝΤΙΝΟΣ, ΘΕΟΔΩΡΟΣ		100.00%						Σκληρό σιτάρι	573.3								

(1) ΧΕΡΣΟ, ΔΑΣΟΣ, ΕΙΔΟΣ ΚΑΛΛΙΕΡΓΕΙΑΣ (2) ΜΙΚΡΑ Α, ΜΕΓΑΛΑ Β

ΚΑΡΑΜΟΣΧΟΣ ΠΑΝΑΓΙΩΤΗΣ
ΔΙΠΛ. ΑΓΡΟΝΟΜΟΣ - ΤΟΠΟΓΡΑΦΟΣ ΜΗΧΑΝΙΚΟΣ
ΑΡΙΣΤΟΤΕΛΕΙΟΥ ΠΑΝΕΠΙΣΤΗΜΙΟΥ ΘΕΣ/ΝΙΚΗΣ
ΜΕΛΟΣ Τ.Ε.Ε. ΑΡ. ΜΗΤΡΩΟΥ 20190
25ης ΜΑΡΤΙΟΥ 21 - ΘΕΣ/ΝΙΚΗ - ΤΗΛ. 2310 888950
Α.Φ.Μ. 016285148 - Δ.Ο.Υ. Η' ΘΕΣ/ΝΙΚΗΣ

Trans Adriatic Pipeline

ΚΤΗΜΑΤΟΛΟΓΙΚΟΣ ΠΙΝΑΚΑΣ ΖΩΝΗΣ ΑΠΟΖΗΜΙΩΣΗΣ (ΖΩΝΗ ΔΟΥΛΕΙΑΣ) - ΑΡΙΘΜΗΤΙΚΟΣ
CADASTRAL TABLE ZONE A' (EASEMENT) - NUMERICAL

MTC MAKEDONIKI TECHNICAL COMPANY

ΔΙΑΔΡΙΑΤΙΚΟΣ ΑΓΩΓΟΣ ΦΥΣΙΚΟΥ ΑΕΡΙΟΥ (Trans Adriatic Pipeline)

ΚΩΔΙΚΟΣ	ΑΡΙΘΜΟΣ ΤΕΜ. ΔΙΑΝΟΜΗΣ	ΦΕΡΟΜΕΝΟΣ ΙΔΙΟΚΤΗΤΗΣ: ΕΠΩΝΥΜΟ ΟΝΟΜΑ, ΠΑΤΡΩΝΥΜΟ Η΄ΟΝΟΜΑ ΣΥΖΥΓΟΥ	ΦΕΡΟΜΕΝΟΣ ΙΔΙΟΚΤΗΤΗΣ: ΤΟΠΟΣ ΔΙΑΜΟΝΗΣ (ΠΟΛΗ-ΧΩΡΙΟ)	ΦΕΡΟΜΕΝΟΣ ΧΡΗΣΤΗΣ: ΕΠΩΝΥΜΟ ΟΝΟΜΑ, ΠΑΤΡΩΝΥΜΟ Η΄ΟΝΟΜΑ ΣΥΖΥΓΟΥ	ΦΕΡΟΜΕΝΟΣ ΧΡΗΣΤΗΣ: ΤΟΠΟΣ ΔΙΑΜΟΝΗΣ (ΠΟΛΗ-ΧΩΡΙΟ)	ΠΟΣΟΣΤΟ ΧΡΗΣΗΣ %	ΖΩΝΗ 8Μ (4+4)	ΑΠΟΖΗΜΙΟΥΜΕΝΗ ΕΚΤΑΣΗ ΔΙΑΔΡΟΜΟΥ ΚΑΤΑΣΚΕΥΗΣ (Α): ΠΟΣΟΣΤΟ ΣΥΝ/ΣΙΑΣ %	ΖΩΝΗ ΕΡΓΑΣΙΩΝ (Α)	ΤΙΜΗ ΜΟΝΑΔΑΣ (Ευρώ/Μ2)	ΑΞΙΑ (Ευρώ)	ΕΠΙΚΕΙΜΕΝΑ – ΚΑΛΛΙΕΡΓΕΙΑ: ΕΙΔΟΣ (1)	ΕΠΙΦΑΝΕΙΑ (Μ2)	ΤΙΜΗ ΜΟΝΑΔΑΣ (Ευρώ/Μ2)	ΑΞΙΑ (Ευρώ)	ΕΠΙΚΕΙΜΕΝΑ – ΔΕΝΔΡΑ ΚΑΙ ΦΥΤΑ: ΕΙΔΟΣ (2)	ΤΕΜΑΧΙΑ	ΤΙΜΗ ΜΟΝΑΔΑΣ (Ευρώ/Τεμάχιο)	ΑΞΙΑ (Ευρώ)	ΣΥΝΟΛΙΚΗ ΑΠΟΖΗΜΙΩΣΗ (Ευρώ)	ΠΑΡΑΤΗΡΗΣΕΙΣ
110390202016	1031	ΜΑΡΚΑΚΗ ΔΗΜΗΤΡΟΥΛΑ, ΝΙΚΟΛΑΟΣ	ΑΝΘΕΙΑΣ				537.88	100.00%	2461.19												
				ΚΑΛΛΙΩΡΑΣ ΔΗΜΗΤΡΙΟΣ, ΓΕΩΡΓΙΟΣ	ΑΓΝΑΝΤΙΑΣ	100.00%						Σιτάρι	2461.19								
110390202017	870_3	ΕΛΛΗΝΙΚΟ ΔΗΜΟΣΙΟ - ΥΠ.Α.Α.Τ.					0.00	100.00%	348.53												
110390202018	870_2	ΕΛΛΗΝΙΚΟ ΔΗΜΟΣΙΟ - ΥΠ.Α.Α.Τ.					85.05	100.00%	398.03			Σιτάρι	150.42								
110390301001		ΔΗΜΟΣ ΑΛΕΞΑΝΔΡΟΥΠΟΛΗΣ ΔΥ, ΔΥ					0.00	100.00%	25.33												
110390301002	234	ΚΑΪΤΑΛΙΔΗΣ ΝΙΚΟΛΑΟΣ, ΘΕΟΦΙΛΟΣ					143.24	67.75%	943.90			Σιτάρι	884.6								
		ΕΝΕΡΓΕΙΑΚΗ ΦΕΡΩΝ ΑΝΩΝΥΜΗ ΕΤΑΙΡΙΑ ΗΛΕΚΤΡΙΚΗΣ ΕΝΕΡΓΕΙΑΣ	ΑΘΗΝΑ					8.06%													
		ΕΝΕΡΓΕΙΑΚΗ ΞΗΡΟΒΟΥΝΙΟΥ ΑΝΩΝΥΜΗ ΕΤΑΙΡΙΑ ΗΛΕΚΤΡΙΚΗΣ ΕΝΕΡΓΕΙΑΣ	ΑΘΗΝΑ					4.19%													
		ΑΙΟΛΙΚΗ ΔΕΡΒΕΝΙ ΤΡΑΪΑΝΟΥΠΟΛΗΣ ΑΝΩΝΥΜΗ ΕΤΑΙΡΙΑ ΗΛΕΚΤΡΙΚΗΣ ΕΝΕΡΓΕΙΑΣ	ΑΘΗΝΑ					20.00%													
110390301003	428A	ΕΛΛΗΝΙΚΟ ΔΗΜΟΣΙΟ - ΥΠ.Α.Α.Τ.					668.34	100.00%	1695.12			Σιτάρι	1695.12			Δέντρα δασικού χαρακτήρα	3				
110390301004	428B	ΚΟΥΦΑΤΖΗΣ ΙΩΑΝΝΗΣ, ΧΑΡΙΛΑΟΣ					89.57	100.00%	347.83												
				ΔΕΣΠΟΙΝΙΔΟΥ ΒΑΡΒΑΡΑ, ΝΙΚΟΛΑΟΣ	ΑΛΕΞΑΝΔΡΟΥΠΟΛΗΣ	100.00%						Τριφύλλι	347.83								
110390301005	429	ΔΕΣΠΟΙΝΙΔΗΣ ΔΗΜΗΤΡΙΟΣ, ΝΙΚΟΛΑΟΣ					135.64	100.00%	1374.46							Ακακίες	221				
				ΔΕΣΠΟΙΝΙΔΟΥ ΘΕΟΠΟΥΛΑ, ΑΘΑΝΑΣΙΟΣ	ΑΛΕΞΑΝΔΡΟΥΠΟΛΗΣ	100.00%						Τριφύλλι	3.12								
110390301006	2	ΕΛΛΗΝΙΚΟ ΔΗΜΟΣΙΟ - ΥΠ.Α.Α.Τ.					0.00	100.00%	38.97												
110390301007	431	ΔΕΣΠΟΙΝΙΔΗΣ ΔΗΜΗΤΡΙΟΣ, ΝΙΚΟΛΑΟΣ					0.00	100.00%	8.41												
				ΔΕΣΠΟΙΝΙΔΟΥ ΘΕΟΠΟΥΛΑ, ΑΘΑΝΑΣΙΟΣ	ΑΛΕΞΑΝΔΡΟΥΠΟΛΗΣ	100.00%															
110390401001	444	ΜΙΣΑΗΛΙΔΗΣ ΓΕΩΡΓΙΟΣ, ΣΥΜΕΩΝ					464.02	100.00%	2234.15			Σιτάρι	2234.15								
110390401002	445	ΚΟΑΣΙΔΗΣ ΘΕΜΙΣΤΟΚΛΗΣ, ΔΗΜΗΤΡΙΟΣ	ΠΕΥΚΩΝ				270.63	100.00%	1270.77												
				ΕΥΦΡΑΙΜΙΔΗΣ ΧΑΡΑΛΑΜΠΟΣ, ΧΡΙΣΤΟΦΟΡΟΣ		100.00%						Σιτάρι	1270.77								
110390401003	243_1	ΕΥΦΡΑΙΜΙΔΗΣ ΑΛΕΞΑΝΔΡΟΣ, ΑΝΑΣΤΑΣΙΟΣ					228.75	100.00%	1108.59												
				ΕΥΦΡΑΙΜΙΔΟΥ ΚΩΣΤΟΥΛΑ, ΔΙΟΝΥΣΙΟΣ		100.00%						Σιτάρι	1108.59								
110390401004	244_1	ΣΕΜΕΡΤΖΗΣ ΚΩΝΣΤΑΝΤΙΝΟΣ, ΔΗΜΗΤΡΙΟΣ					281.90	66.67%	1077.11												
		ΣΕΜΕΡΤΖΗΣ ΔΗΜΗΤΡΙΟΣ, ΚΩΝΣΤΑΝΤΙΝΟΣ	ΑΛΕΞΑΝΔΡΟΥΠΟΛΗΣ					33.33%													
				ΣΕΜΕΡΤΖΗ ΜΑΡΙΑ, ΝΙΚΟΛΑΟΣ	ΠΕΥΚΑ	100.00%						Σιτάρι	1077.11								
110390402008	246	ΑΓΝΩΣΤΟΣ					0.00	100.00%	20.34			Σιτάρι	20.34								
110390402009	247	ΔΕΣΠΟΙΝΙΔΗΣ ΔΗΜΗΤΡΙΟΣ, ΝΙΚΟΛΑΟΣ					0.00	100.00%	675.10							Ακακίες	67				
				ΔΕΣΠΟΙΝΙΔΟΥ ΘΕΟΠΟΥΛΑ, ΑΘΑΝΑΣΙΟΣ	ΑΛΕΞΑΝΔΡΟΥΠΟΛΗΣ	100.00%															

(1) ΧΕΡΣΟ, ΔΑΣΟΣ, ΕΙΔΟΣ ΚΑΛΛΙΕΡΓΕΙΑΣ (2) ΜΙΚΡΑ Α, ΜΕΓΑΛΑ Β

ΚΑΡΑΜΟΣΧΟΣ ΠΑΝΑΓΙΩΤΗΣ
ΔΙΠΛ. ΑΓΡΟΝΟΜΟΣ - ΤΟΠΟΓΡΑΦΟΣ ΜΗΧΑΝΙΚΟΣ
ΑΡΙΣΤΟΤΕΛΕΙΟΥ ΠΑΝΕΠΙΣΤΗΜΙΟΥ ΘΕΣ/ΝΙΚΗΣ
ΜΕΛΟΣ Τ.Ε.Ε. ΑΡ. ΜΗΤΡΩΟΥ 20190
25ης ΜΑΡΤΙΟΥ 21 - ΘΕΣ/ΝΙΚΗ - ΤΗΛ. 2310 888950
Α.Φ.Μ. 016285148 - Δ.Ο.Υ. Η' ΘΕΣ/ΝΙΚΗΣ

Trans Adriatic Pipeline

ΚΤΗΜΑΤΟΛΟΓΙΚΟΣ ΠΙΝΑΚΑΣ ΖΩΝΗΣ ΑΠΟΖΗΜΙΩΣΗΣ (ΖΩΝΗ ΔΟΥΛΕΙΑΣ) - ΑΡΙΘΜΗΤΙΚΟΣ
CADASTRAL TABLE ZONE A' (EASEMENT) - NUMERICAL

MTC MAKEDONIKI TECHNICAL COMPANY

ΔΙΑΔΡΙΑΤΙΚΟΣ ΑΓΩΓΟΣ ΦΥΣΙΚΟΥ ΑΕΡΙΟΥ (Trans Adriatic Pipeline)

ΚΩΔΙΚΟΣ	ΑΡΙΘΜΟΣ ΤΕΜ. ΔΙΑΝΟΜΗΣ	ΦΕΡΟΜΕΝΟΣ ΙΔΙΟΚΤΗΤΗΣ		ΦΕΡΟΜΕΝΟΣ ΧΡΗΣΤΗΣ			ΑΠΟΖΗΜΙΟΥΜΕΝΗ ΕΚΤΑΣΗ ΔΙΑΔΡΟΜΟΥ ΚΑΤΑΣΚΕΥΗΣ (Α)					ΕΠΙΚΕΙΜΕΝΑ ΔΙΑΔΡΟΜΟΥ ΚΑΤΑΣΚΕΥΗΣ (Α)								ΣΥΝΟΛΙΚΗ ΑΠΟΖΗΜΙΩΣΗ (Ευρώ)	ΠΑΡΑΤΗΡΗΣΕΙΣ
												ΚΑΛΛΙΕΡΓΕΙΑ				ΔΕΝΔΡΑ ΚΑΙ ΦΥΤΑ					
		ΕΠΩΝΥΜΟ ΟΝΟΜΑ, ΠΑΤΡΩΝΥΜΟ Η΄ΟΝΟΜΑ ΣΥΖΥΓΟΥ	ΤΟΠΟΣ ΔΙΑΜΟΝΗΣ (ΠΟΛΗ-ΧΩΡΙΟ)	ΕΠΩΝΥΜΟ ΟΝΟΜΑ, ΠΑΤΡΩΝΥΜΟ Η΄ΟΝΟΜΑ ΣΥΖΥΓΟΥ	ΤΟΠΟΣ ΔΙΑΜΟΝΗΣ (ΠΟΛΗ-ΧΩΡΙΟ)	ΠΟΣΟΣΤΟ ΧΡΗΣΗΣ %	ΖΩΝΗ 8Μ (4+4)	ΠΟΣΟΣΤΟ ΣΥΝ/ΣΙΑΣ %	ΖΩΝΗ ΕΡΓΑΣΙΩΝ (Α)	ΤΙΜΗ ΜΟΝΑΔΑΣ (Ευρώ/Μ2)	ΑΞΙΑ (Ευρώ)	ΕΙΔΟΣ (1)	ΕΠΙΦΑΝΕΙΑ (Μ2)	ΤΙΜΗ ΜΟΝΑΔΑΣ (Ευρώ/Μ2)	ΑΞΙΑ (Ευρώ)	ΕΙΔΟΣ (2)	ΤΕΜΑΧΙΑ	ΤΙΜΗ ΜΟΝΑΔΑΣ (Ευρώ/Τεμάχιο)	ΑΞΙΑ (Ευρώ)		
110390402010	244_2	ΣΕΜΕΡΤΖΗΣ ΚΩΝΣΤΑΝΤΙΝΟΣ, ΔΗΜΗΤΡΙΟΣ					1249.91	66.67%	5076.61												
		ΣΕΜΕΡΤΖΗΣ ΔΗΜΗΤΡΙΟΣ, ΚΩΝΣΤΑΝΤΙΝΟΣ	ΑΛΕΞΑΝΔΡΟΥΠΟΛΗΣ					33.33%													
				ΣΕΜΕΡΤΖΗ ΜΑΡΙΑ, ΝΙΚΟΛΑΟΣ	ΠΕΥΚΑ	100.00%						Σιτάρι	5076.61								
110390402011	450	ΛΑΖΑΡΙΔΟΥ ΠΑΡΘΕΝΑ, ΔΗΜΗΤΡΙΟΣ					22.35	24.22%	966.01			Σιτάρι	966.01								
		ΛΑΖΑΡΙΔΟΥ ΠΑΝΩΡΕΑ, ΑΛΕΞΑΝΔΡΟΣ	ΠΕΥΚΩΝ					30.47%													
		ΛΑΖΑΡΙΔΟΥ ΜΑΡΙΑ, ΔΗΜΗΤΡΙΟΣ	ΜΥΡΩΔΑΤΟ					24.22%													
		ΑΓΝΩΣΤΟΣ						21.10%													
110390402012	449	ΔΗΜΟΣ ΑΛΕΞΑΝΔΡΟΥΠΟΛΗΣ					4.72	100.00%	371.73			Σιτάρι	371.73								
110390402013	249	ΜΑΡΟΠΟΥΛΟΣ ΙΩΑΝΝΗΣ, ΚΩΝΣΤΑΝΤΙΝΟΣ	ΑΛΕΞΑΝΔΡΟΥΠΟΛΗΣ				0.00	100.00%	26.88			Σιτάρι	26.88								
110390403001	239_1	ΒΟΥΛΓΑΡΙΔΗΣ ΚΩΝΣΤΑΝΤΙΝΟΣ, ΕΠΑΜΕΙΝΩΝΔΑΣ	ΛΟΥΤΡΑ				0.00	100.00%	322.44			Σιτάρι	322.44								
11039ΕΚ01001	390	ΕΛΛΗΝΙΚΟ ΔΗΜΟΣΙΟ - ΥΠ.Α.Α.Τ.					48.21	100.00%	168.59												
11039ΕΚ01002	390	ΕΛΛΗΝΙΚΟ ΔΗΜΟΣΙΟ - ΥΠ.Α.Α.Τ.					93.45	100.00%	331.01												
11039ΕΚ01003		ΕΛΛΗΝΙΚΟ ΔΗΜΟΣΙΟ - ΥΠ.Α.Α.Τ.					13.52	100.00%	91.54												
11039ΕΚ01004	390	ΕΛΛΗΝΙΚΟ ΔΗΜΟΣΙΟ - ΥΠ.Α.Α.Τ.					146.39	100.00%	563.29												
11039ΕΚ01005	46	ΕΛΛΗΝΙΚΟ ΔΗΜΟΣΙΟ - ΥΠ.Α.Α.Τ.					32.61	100.00%	191.18												
11039ΕΚ01006	92	ΕΛΛΗΝΙΚΟ ΔΗΜΟΣΙΟ - ΥΠ.Α.Α.Τ.					55.63	100.00%	632.75												
11039ΕΚ01007	2	ΕΛΛΗΝΙΚΟ ΔΗΜΟΣΙΟ - ΥΠ.Α.Α.Τ.					223.81	100.00%	759.84												
11039ΕΚ01008	151	ΕΛΛΗΝΙΚΟ ΔΗΜΟΣΙΟ - ΥΠ.Α.Α.Τ.					40.10	100.00%	140.34												
11039ΕΚ01009	2	ΕΛΛΗΝΙΚΟ ΔΗΜΟΣΙΟ - ΥΠ.Α.Α.Τ.					974.34	100.00%	3536.34												
11039ΕΚ01010	438	ΕΛΛΗΝΙΚΟ ΔΗΜΟΣΙΟ - ΥΠ.Α.Α.Τ.					295.03	100.00%	1431.03												
11039ΕΚ01011		ΕΛΛΗΝΙΚΟ ΔΗΜΟΣΙΟ - ΥΠ.Α.Α.Τ.					94.53	100.00%	333.77												
11039ΕΚ02001		ΕΛΛΗΝΙΚΟ ΔΗΜΟΣΙΟ - ΥΠ.Α.Α.Τ.					941.43	100.00%	3311.92												
11039ΕΚ02002		ΕΛΛΗΝΙΚΟ ΔΗΜΟΣΙΟ - ΥΠ.Α.Α.Τ.					432.94	100.00%	2430.64												
11039ΕΚ04003		ΕΛΛΗΝΙΚΟ ΔΗΜΟΣΙΟ - ΥΠ.Α.Α.Τ.					64.13	100.00%	389.36												
11039ΕΚ04004	2_	ΕΛΛΗΝΙΚΟ ΔΗΜΟΣΙΟ - ΥΠ.Α.Α.Τ.					853.04	100.00%	3202.42												
110580101002	47	ΓΙΑΝΤΣΑΚΗ ΚΩΝΣΤΑΝΤΙΝΙΑ, ΕΜΜΑΝΟΥΗΛ	ΦΕΡΩΝ				1123.53	100.00%	4574.34							Ακακίες	713				
				ΓΙΑΝΤΣΑΚΗ ΑΘΑΝΑΣΙΑ, ΧΡΗΣΤΟΣ		100.00%															
110580101006	915	ΒΟΥΡΔΟΓΛΟΥ ΔΗΜΗΤΡΑ, ΜΕΝΕΛΑΟΣ					1200.05	100.00%	5115.44												
				ΣΕΒΑΣΤΑΤΟΥ ΜΑΡΙΑ, ΓΡΗΓΟΡΗΣ		100.00%						Ηλιόσπορος	5115.44								

(1) ΧΕΡΣΟ, ΔΑΣΟΣ, ΕΙΔΟΣ ΚΑΛΛΙΕΡΓΕΙΑΣ (2) ΜΙΚΡΑ Α, ΜΕΓΑΛΑ Β

ΚΑΡΑΜΟΣΧΟΣ ΠΑΝΑΓΙΩΤΗΣ
ΔΙΠΛ. ΑΓΡΟΝΟΜΟΣ - ΤΟΠΟΓΡΑΦΟΣ ΜΗΧΑΝΙΚΟΣ
ΑΡΙΣΤΟΤΕΛΕΙΟΥ ΠΑΝΕΠΙΣΤΗΜΙΟΥ ΘΕΣ/ΝΙΚΗΣ
ΜΕΛΟΣ Τ.Ε.Ε. ΑΡ. ΜΗΤΡΩΟΥ 20190
25ης ΜΑΡΤΙΟΥ 21 - ΘΕΣ/ΝΙΚΗ - ΤΗΛ. 2310 888950
Α.Φ.Μ. 016285148 - Δ.Ο.Υ. Η' ΘΕΣ/ΝΙΚΗΣ

Trans Adriatic Pipeline

ΚΤΗΜΑΤΟΛΟΓΙΚΟΣ ΠΙΝΑΚΑΣ ΖΩΝΗΣ ΑΠΟΖΗΜΙΩΣΗΣ (ΖΩΝΗ ΔΟΥΛΕΙΑΣ) - ΑΡΙΘΜΗΤΙΚΟΣ
CADASTRAL TABLE ZONE A' (EASEMENT) - NUMERICAL

MTC MAKEDONIKI TECHNICAL COMPANY

ΔΙΑΔΡΙΑΤΙΚΟΣ ΑΓΩΓΟΣ ΦΥΣΙΚΟΥ ΑΕΡΙΟΥ (Trans Adriatic Pipeline)

ΚΩΔΙΚΟΣ	ΑΡΙΘΜΟΣ ΤΕΜ. ΔΙΑΝΟΜΗΣ	ΦΕΡΟΜΕΝΟΣ ΙΔΙΟΚΤΗΤΗΣ		ΦΕΡΟΜΕΝΟΣ ΧΡΗΣΤΗΣ				ΑΠΟΖΗΜΙΟΥΜΕΝΗ ΕΚΤΑΣΗ ΔΙΑΔΡΟΜΟΥ ΚΑΤΑΣΚΕΥΗΣ (Α)				ΕΠΙΚΕΙΜΕΝΑ ΔΙΑΔΡΟΜΟΥ ΚΑΤΑΣΚΕΥΗΣ (Α) — ΚΑΛΛΙΕΡΓΕΙΑ				ΔΕΝΔΡΑ ΚΑΙ ΦΥΤΑ				ΣΥΝΟΛΙΚΗ ΑΠΟΖΗΜΙΩΣΗ (Ευρώ)	ΠΑΡΑΤΗΡΗΣΕΙΣ
		ΕΠΩΝΥΜΟ ΟΝΟΜΑ, ΠΑΤΡΩΝΥΜΟ Η΄ΟΝΟΜΑ ΣΥΖΥΓΟΥ	ΤΟΠΟΣ ΔΙΑΜΟΝΗΣ (ΠΟΛΗ-ΧΩΡΙΟ)	ΕΠΩΝΥΜΟ ΟΝΟΜΑ, ΠΑΤΡΩΝΥΜΟ Η΄ΟΝΟΜΑ ΣΥΖΥΓΟΥ	ΤΟΠΟΣ ΔΙΑΜΟΝΗΣ (ΠΟΛΗ-ΧΩΡΙΟ)	ΠΟΣΟΣΤΟ ΧΡΗΣΗΣ %	ΖΩΝΗ 8Μ (4+4)	ΠΟΣΟΣΤΟ ΣΥΝ/ΣΙΑΣ %	ΖΩΝΗ ΕΡΓΑΣΙΩΝ (Α)	ΤΙΜΗ ΜΟΝΑΔΑΣ (Ευρώ/Μ2)	ΑΞΙΑ (Ευρώ)	ΕΙΔΟΣ (1)	ΕΠΙΦΑΝΕΙΑ (Μ2)	ΤΙΜΗ ΜΟΝΑΔΑΣ (Ευρώ/Μ2)	ΑΞΙΑ (Ευρώ)	ΕΙΔΟΣ (2)	ΤΕΜΑΧΙΑ	ΤΙΜΗ ΜΟΝΑΔΑΣ (Ευρώ/Τεμάχιο)	ΑΞΙΑ (Ευρώ)		
110580101007	913	ΒΟΥΡΔΟΓΛΟΥ ΔΗΜΗΤΡΑ, ΜΕΝΕΛΑΟΣ					207.52	100.00%	948.16												
				ΣΕΒΑΣΤΑΤΟΥ ΜΑΡΙΑ, ΓΡΗΓΟΡΗΣ		100.00%															
110580101008	48	ΓΙΑΝΤΣΑΚΗ ΚΩΝΣΤΑΝΤΙΝΙΑ, ΕΜΜΑΝΟΥΗΛ	ΦΕΡΩΝ				14.53	100.00%	208.32							Ακακίες	32				
				ΓΙΑΝΤΣΑΚΗ ΑΘΑΝΑΣΙΑ, ΧΡΗΣΤΟΣ		100.00%															
110580101010	46_1	ΡΩΣΟΓΛΟΥ ΔΗΜΗΤΡΙΟΣ, ΠΕΡΙΚΛΗΣ	ΚΗΠΩΝ				454.33	50.00%	2431.94												
		ΔΟΥΚΑ ΔΕΣΠΟΙΝΑ, ΠΕΡΙΚΛΗΣ	ΚΗΠΩΝ					50.00%													
				ΓΟΥΛΕΜΤΖΑΚΗΣ ΚΩΝΣΤΑΝΤΙΝΟΣ, ΔΗΜΗΤΡΙΟΣ	ΓΕΜΙΣΤΗΣ	100.00%						Σκληρό σιτάρι	2431.94								
110580101011	46	ΝΤΑΤΗ ΔΗΜΗΤΡΑ, ΒΑΣΙΛΕΙΟΣ					111.24	100.00%	1057.96												
				ΜΑΓΚΙΝΗΣ ΧΡΗΣΤΟΣ, ΠΑΝΑΓΙΩΤΗΣ	ΚΗΠΟΙ	100.00%						Σκληρό σιτάρι	1057.96								
110580102009	911	ΠΕΧΛΙΒΑΝΗΣ ΣΥΜΕΩΝ, ΣΕΒΑΣΤΟΣ	ΚΗΠΩΝ				0.00	31.25%	171.99												
		ΠΕΧΛΙΒΑΝΗΣ ΝΙΚΟΛΑΟΣ, ΔΥ						7.81%													
		ΠΕΧΛΙΒΑΝΗΣ ΒΑΣΙΛΕΙΟΣ, ΔΥ						7.81%													
		ΠΕΧΛΙΒΑΝΗΣ ΑΘΑΝΑΣΙΟΣ, ΚΩΝΣΤΑΝΤΙΝΟΣ						7.81%													
		ΠΕΧΛΙΒΑΝΗ ΣΕΒΑΣΤΗ, ΔΥ						7.81%													
		ΑΓΝΩΣΤΟΣ						37.50%													
				ΠΕΧΛΙΒΑΝΗΣ ΣΥΜΕΩΝ, ΣΕΒΑΣΤΟΣ	ΚΗΠΩΝ	50.00%						Λαχανικά	171.99								
				ΒΟΓΙΑΤΖΗΣ ΓΕΩΡΓΙΟΣ, ΔΗΜΗΤΡΙΟΣ	ΠΕΠΛΟ	50.00%															
110580104011	927	ΤΙΤΟΝΗΣ ΤΡΙΑΝΤΑΦΥΛΛΟΣ, ΑΘΑΝΑΣΙΟΣ					681.07	100.00%	3819.40												
				ΤΣΙΟΛΑΚΙΔΗΣ ΚΩΝΣΤΑΝΤΙΝΟΣ, ΙΩΑΝΝΗΣ	ΓΕΜΙΣΤΗΣ	100.00%						Πεπόνι	3819.4								
110580105001	937	ΣΑΡΙΔΗΣ ΜΙΧΑΗΛ, ΔΗΜΗΤΡΙΟΣ					124.40	100.00%	396.34												
				ΤΣΑΠΑΝΗΣ ΜΑΥΡΟΥΔΗΣ, ΠΑΣΧΑΛΗΣ	ΦΕΡΩΝ	100.00%						Πεπόνι	396.34								
110580105002	936	ΣΤΡΟΥΜΠΟΥΛΗ ΑΘΑΝΑΣΙΑ, ΔΗΜΗΤΡΙΟΣ					504.33	33.33%	2014.71												
		ΝΤΑΤΗΣ ΔΗΜΗΤΡΙΟΣ, ΔΗΜΗΤΡΙΟΣ						33.33%								Δέντρα δασικού χαρακτήρα	3				
		ΝΤΑΤΗΣ ΒΑΣΙΛΕΙΟΣ, ΔΗΜΗΤΡΙΟΣ						33.33%													
				ΔΟΥΡΔΑΣ ΔΗΜΗΤΡΙΟΣ, ΣΕΒΑΣΤΟΣ	ΚΗΠΩΝ	100.00%						Σιτάρι	2014.71								
110580105003	935	ΒΟΓΙΑΤΖΗΣ ΓΕΩΡΓΙΟΣ, ΝΙΚΟΛΑΟΣ	ΚΗΠΩΝ				800.87	100.00%	4385.40			Ηλιόσπορος	4385.4								

(1) ΧΕΡΣΟ, ΔΑΣΟΣ, ΕΙΔΟΣ ΚΑΛΛΙΕΡΓΕΙΑΣ (2) ΜΙΚΡΑ Α, ΜΕΓΑΛΑ Β

ΚΑΡΑΜΟΣΧΟΣ ΠΑΝΑΓΙΩΤΗΣ
ΔΙΠΛ. ΑΓΡΟΝΟΜΟΣ - ΤΟΠΟΓΡΑΦΟΣ ΜΗΧΑΝΙΚΟΣ
ΑΡΙΣΤΟΤΕΛΕΙΟΥ ΠΑΝΕΠΙΣΤΗΜΙΟΥ ΘΕΣ/ΝΙΚΗΣ
ΜΕΛΟΣ Τ.Ε.Ε. ΑΡ. ΜΗΤΡΩΟΥ 20190
25ης ΜΑΡΤΙΟΥ 21 - ΘΕΣ/ΝΙΚΗ - ΤΗΛ. 2310 888950
Α.Φ.Μ. 016285148 - Δ.Ο.Υ. Η' ΘΕΣ/ΝΙΚΗΣ

Trans Adriatic Pipeline

ΚΤΗΜΑΤΟΛΟΓΙΚΟΣ ΠΙΝΑΚΑΣ ΖΩΝΗΣ ΑΠΟΖΗΜΙΩΣΗΣ (ΖΩΝΗ ΔΟΥΛΕΙΑΣ) - ΑΡΙΘΜΗΤΙΚΟΣ
CADASTRAL TABLE ZONE A' (EASEMENT) - NUMERICAL

MTC MAKEDONIKI TECHNICAL COMPANY

ΔΙΑΔΡΙΑΤΙΚΟΣ ΑΓΩΓΟΣ ΦΥΣΙΚΟΥ ΑΕΡΙΟΥ (Trans Adriatic Pipeline)

		ΦΕΡΟΜΕΝΟΣ ΙΔΙΟΚΤΗΤΗΣ		ΦΕΡΟΜΕΝΟΣ ΧΡΗΣΤΗΣ			ΑΠΟΖΗΜΙΟΥΜΕΝΗ ΕΚΤΑΣΗ ΔΙΑΔΡΟΜΟΥ ΚΑΤΑΣΚΕΥΗΣ (Α)					ΕΠΙΚΕΙΜΕΝΑ ΔΙΑΔΡΟΜΟΥ ΚΑΤΑΣΚΕΥΗΣ (Α): ΚΑΛΛΙΕΡΓΕΙΑ				ΕΠΙΚΕΙΜΕΝΑ ΔΙΑΔΡΟΜΟΥ ΚΑΤΑΣΚΕΥΗΣ (Α): ΔΕΝΔΡΑ ΚΑΙ ΦΥΤΑ					
ΚΩΔΙΚΟΣ	ΑΡΙΘΜΟΣ ΤΕΜ. ΔΙΑΝΟΜΗΣ	ΕΠΩΝΥΜΟ ΟΝΟΜΑ, ΠΑΤΡΩΝΥΜΟ Η'ΟΝΟΜΑ ΣΥΖΥΓΟΥ	ΤΟΠΟΣ ΔΙΑΜΟΝΗΣ (ΠΟΛΗ-ΧΩΡΙΟ)	ΕΠΩΝΥΜΟ ΟΝΟΜΑ, ΠΑΤΡΩΝΥΜΟ Η'ΟΝΟΜΑ ΣΥΖΥΓΟΥ	ΤΟΠΟΣ ΔΙΑΜΟΝΗΣ (ΠΟΛΗ-ΧΩΡΙΟ)	ΠΟΣΟΣΤΟ ΧΡΗΣΗΣ %	ΖΩΝΗ 8Μ (4+4)	ΠΟΣΟΣΤΟ ΣΥΝ/ΣΙΑΣ %	ΖΩΝΗ ΕΡΓΑΣΙΩΝ (Α)	ΤΙΜΗ ΜΟΝΑΔΑΣ (Ευρώ/Μ2)	ΑΞΙΑ (Ευρώ)	ΕΙΔΟΣ (1)	ΕΠΙΦΑΝΕΙΑ (Μ2)	ΤΙΜΗ ΜΟΝΑΔΑΣ (Ευρώ/Μ2)	ΑΞΙΑ (Ευρώ)	ΕΙΔΟΣ (2)	ΤΕΜΑΧΙΑ	ΤΙΜΗ ΜΟΝΑΔΑΣ (Ευρώ/Τεμάχιο)	ΑΞΙΑ (Ευρώ)	ΣΥΝΟΛΙΚΗ ΑΠΟΖΗΜΙΩΣΗ (Ευρώ)	ΠΑΡΑΤΗΡΗΣΕΙΣ
110580105006	938	ΦΡΑΝΤΖΑΚΗΣ ΓΕΩΡΓΙΟΣ, ΦΙΛΙΠΠΟΣ	ΚΗΠΩΝ				869.99	16.67%	4270.04			Σιτάρι	4270.04								
		ΠΑΠΑΔΟΠΟΥΛΟΥ ΓΕΩΡΓΙΑ, ΙΩΣΗΦ						16.67%													
		ΜΑΚΡΗ ΑΡΕΤΗ, ΙΩΣΗΦ						16.67%													
		ΚΟΥΡΟΥ ΣΟΥΛΤΑΝΑ, ΙΩΣΗΦ	ΠΕΠΛΟΥ					16.67%													
		ΚΑΠΑΓΕΡΙΔΟΥ ΧΡΥΣΗ, ΙΩΣΗΦ						16.67%													
		ΔΟΥΡΟΥΓΙΔΕΝΗ ΑΝΘΗ, ΙΩΣΗΦ						16.67%													
110580106001	928	ΚΕΡΑΜΑΡΗΣ ΧΡΗΣΤΟΣ, ΧΡΥΣΟΣΤΟΜΟΣ	ΚΗΠΟΙ				730.93	100.00%	2882.64			Τριφύλλι	2882.64								
110580113014	237	ΚΑΜΠΑΝΤΑΗΣ ΝΙΚΟΛΑΟΣ, ΣΠΥΡΙΔΩΝ	ΤΥΧΕΡΟΥ				0.00	20.00%	561.80												
		ΚΑΜΠΑΝΤΑΗ ΧΡΥΣΟΥΛΑ, ΣΠΥΡΙΔΩΝΑΣ						20.00%													
		ΚΑΜΠΑΝΤΑΗ ΠΑΣΧΑΛΙΝΑ, ΣΠΥΡΙΔΩΝΑΣ						20.00%													
		ΚΑΜΠΑΝΤΑΗ ΕΥΑΓΓΕΛΙΑ, ΣΠΥΡΙΔΩΝΑΣ						20.00%													
		ΚΑΜΠΑΝΤΑΗ ΕΛΕΝΗ, ΣΠΥΡΙΔΩΝ						20.00%													
				ΚΑΜΠΑΝΤΑΗ ΜΑΡΙΑ, ΔΗΜΗΤΡΙΟΣ		100.00%						Σιτάρι	561.8								
110580113015	239	ΚΑΖΑΚΗ ΑΘΑΝΑΣΙΑ, ΠΑΝΤΕΛΗΣ	ΤΥΧΕΡΟΥ				0.00	100.00%	2107.01												
				ΓΙΑΝΝΟΓΛΟΥ ΕΙΡΗΝΗ, ΣΤΕΦΑΝΟΣ		100.00%						Ηλιόσπορος	2107.01								
110580113016	240	ΚΑΡΑΠΑΤΣΙΑ ΠΑΡΑΣΚΕΥΗ, ΔΗΜΗΤΡΙΟΣ	ΓΕΜΙΣΤΗΣ				0.00	100.00%	1390.86												
				ΚΑΡΑΠΑΤΣΙΑΣ ΚΛΕΑΝΘΗΣ, ΚΛΕΑΝΘΗΣ	ΓΕΜΙΣΤΗΣ	100.00%						Βαμβάκι	1390.86								
110580114001	259	ΜΑΛΤΕΠΙΩΤΟΥ ΧΡΥΣΟΥΛΑ, ΜΙΧΑΗΛ	ΚΑΛΑΜΑΡΙΑΣ				0.00	12.50%	756.22												
		ΜΑΛΤΕΠΙΩΤΗΣ ΧΡΗΣΤΟΣ, ΜΙΧΑΗΛ						12.50%													
		ΜΑΛΤΕΠΙΩΤΗΣ ΔΗΜΗΤΡΙΟΣ, ΜΙΧΑΗΛ						12.50%													
		ΜΑΛΤΕΠΙΩΤΗΣ ΒΑΪΟΣ, ΜΙΧΑΗΛ	ΠΑΛΑΙΟΥ ΦΑΛΗΡΟΥ					12.50%													
		ΔΑΡΟΥΣΗΣ ΝΙΚΟΛΑΟΣ, ΑΘΑΝΑΣΙΟΣ	ΓΕΜΙΣΤΗΣ					50.00%													
				ΜΑΛΤΕΠΙΩΤΟΥ ΧΡΥΣΟΥΛΑ, ΜΙΧΑΗΛ	ΚΑΛΑΜΑΡΙΑΣ	50.00%						Σιτάρι	689.72								
				ΔΑΡΟΥΣΗΣ ΝΙΚΟΛΑΟΣ, ΑΘΑΝΑΣΙΟΣ	ΓΕΜΙΣΤΗΣ	50.00%															
110580114002	260	ΤΖΙΤΖΙΚΑΚΗ ΚΥΡΙΑΚΟΥΛΑ, ΑΔΑΜ	ΛΟΥΤΡΩΝ				0.00	25.00%	1244.87												
		ΤΖΑΜΠΑΖΑΚΗΣ ΣΤΑΜΑΤΙΟΣ, ΑΔΑΜ	ΦΕΡΩΝ					25.00%													
		ΤΖΑΜΠΑΖΑΚΗΣ ΣΠΥΡΙΔΩΝ, ΑΔΑΜ						25.00%													
		ΓΙΟΒΑΝΑΚΗ ΣΥΡΜΑΤΕΝΙΑ, ΑΔΑΜ	ΛΟΥΤΡΩΝ					25.00%													
				ΤΣΙΟΛΑΚΙΔΗΣ ΚΩΝΣΤΑΝΤΙΝΟΣ, ΙΩΑΝΝΗΣ	ΓΕΜΙΣΤΗΣ	100.00%						Βαμβάκι	1251.01								

(1) ΧΕΡΣΟ, ΔΑΣΟΣ, ΕΙΔΟΣ ΚΑΛΛΙΕΡΓΕΙΑΣ (2) ΜΙΚΡΑ Α, ΜΕΓΑΛΑ Β

ΚΑΡΑΜ[illegible] ΠΑΝΑΓΙΩΤΗΣ
ΔΙΠΛ. ΑΓΡΟΝΟΜΟΣ - ΤΟΠΟΓΡΑΦΟΣ ΜΗΧΑΝΙΚΟΣ
ΑΡΙΣΤΟΤΕΛΕΙΟΥ ΠΑΝΕΠΙΣΤΗΜΙΟΥ ΘΕΣ/ΝΙΚΗΣ
ΜΕΛΟΣ Τ.Ε.Ε. ΑΡ. ΜΗΤΡΩΟΥ 20190
25ης ΜΑΡΤΙΟΥ 21 - ΘΕΣ/ΝΙΚΗ - ΤΗΛ. 2310 888950
Α.Φ.Μ. 01628514[illegible] - Δ.Ο.Υ. Η' ΘΕΣ/ΝΙΚΗΣ

Trans Adriatic Pipeline

ΚΤΗΜΑΤΟΛΟΓΙΚΟΣ ΠΙΝΑΚΑΣ ΖΩΝΗΣ ΑΠΟΖΗΜΙΩΣΗΣ (ΖΩΝΗ ΔΟΥΛΕΙΑΣ) - ΑΡΙΘΜΗΤΙΚΟΣ
CADASTRAL TABLE ZONE A' (EASEMENT) - NUMERICAL

MTC MAKEDONIKI TECHNICAL COMPANY

ΔΙΑΔΡΙΑΤΙΚΟΣ ΑΓΩΓΟΣ ΦΥΣΙΚΟΥ ΑΕΡΙΟΥ (Trans Adriatic Pipeline)

ΚΩΔΙΚΟΣ	ΑΡΙΘΜΟΣ ΤΕΜ. ΔΙΑΝΟΜΗΣ	ΦΕΡΟΜΕΝΟΣ ΙΔΙΟΚΤΗΤΗΣ		ΦΕΡΟΜΕΝΟΣ ΧΡΗΣΤΗΣ			ΑΠΟΖΗΜΙΟΥΜΕΝΗ ΕΚΤΑΣΗ ΔΙΑΔΡΟΜΟΥ ΚΑΤΑΣΚΕΥΗΣ (Α)					ΕΠΙΚΕΙΜΕΝΑ ΔΙΑΔΡΟΜΟΥ ΚΑΤΑΣΚΕΥΗΣ (Α)								ΣΥΝΟΛΙΚΗ ΑΠΟΖΗΜΙΩΣΗ (Ευρώ)	ΠΑΡΑΤΗΡΗΣΕΙΣ
												ΚΑΛΛΙΕΡΓΕΙΑ				ΔΕΝΔΡΑ ΚΑΙ ΦΥΤΑ					
		ΕΠΩΝΥΜΟ ΟΝΟΜΑ, ΠΑΤΡΩΝΥΜΟ Η΄ΟΝΟΜΑ ΣΥΖΥΓΟΥ	ΤΟΠΟΣ ΔΙΑΜΟΝΗΣ (ΠΟΛΗ-ΧΩΡΙΟ)	ΕΠΩΝΥΜΟ ΟΝΟΜΑ, ΠΑΤΡΩΝΥΜΟ Η΄ΟΝΟΜΑ ΣΥΖΥΓΟΥ	ΤΟΠΟΣ ΔΙΑΜΟΝΗΣ (ΠΟΛΗ-ΧΩΡΙΟ)	ΠΟΣΟΣΤΟ ΧΡΗΣΗΣ %	ΖΩΝΗ 8Μ (4+4)	ΠΟΣΟΣΤΟ ΣΥΝ/ΣΙΑΣ %	ΖΩΝΗ ΕΡΓΑΣΙΩΝ (Α)	ΤΙΜΗ ΜΟΝΑΔΑΣ (Ευρώ/Μ2)	ΑΞΙΑ (Ευρώ)	ΕΙΔΟΣ (1)	ΕΠΙΦΑΝΕΙΑ (Μ2)	ΤΙΜΗ ΜΟΝΑΔΑΣ (Ευρώ/Μ2)	ΑΞΙΑ (Ευρώ)	ΕΙΔΟΣ (2)	ΤΕΜΑΧΙΑ	ΤΙΜΗ ΜΟΝΑΔΑΣ (Ευρώ/Τεμάχιο)	ΑΞΙΑ (Ευρώ)		
110580114003	261	ΤΣΑΠΑΝΗΣ ΚΩΝΣΤΑΝΤΙΝΟΣ, ΑΘΑΝΑΣΙΟΣ	ΚΑΤΩ ΤΟΥΜΠΑΣ				0.00	75.00%	2831.11												
		ΓΚΑΛΝΤΕΜΗ ΚΙΤΣΑ, ΓΕΩΡΓΙΟΣ	ΚΑΤΩ ΤΟΥΜΠΑΣ					25.00%													
				ΤΣΑΠΑΝΗΣ ΘΕΟΔΩΡΟΣ, ΚΩΝΣΤΑΝΤΙΝΟΣ	ΓΕΜΙΣΤΗΣ	100.00%						Πεπόνι	2883.39								
110580114004	262	ΡΗΓΑ ΠΑΣΧΑΛΙΝΑ, ΓΕΩΡΓΙΟΣ	ΧΑΛΑΝΔΡΙΟΥ				529.39	25.00%	2752.13												
		ΡΗΓΑ ΒΑΓΙΑΝΗ, ΓΕΩΡΓΙΟΣ	ΧΑΛΑΝΔΡΙΟΥ					25.00%													
		ΜΠΑΡΑΚΑΚΗ ΓΕΩΡΓΙΑ, ΓΕΩΡΓΙΟΣ						25.00%													
		ΑΜΟΥΡΓΙΑΝΟΥ ΕΥΑΓΓΕΛΙΑ, ΓΕΩΡΓΙΟΣ	ΧΑΛΑΝΔΡΙΟΥ					25.00%													
				ΜΠΑΡΑΚΑΚΗ ΓΕΩΡΓΙΑ, ΓΕΩΡΓΙΟΣ		100.00%						Βαμβάκι	2599.31								
110580114005	264	ΚΑΜΠΑΝΤΑΗΣ ΑΘΑΝΑΣΙΟΣ, ΓΑΒΡΙΗΛ	ΘΥΜΑΡΙΑΣ				13.72	100.00%	2936.40												
				ΚΟΛΓΙΩΝΗΣ ΔΗΜΗΤΡΙΟΣ, ΘΕΟΔΟΣΙΟΣ	ΦΕΡΩΝ	100.00%						Σιτάρι	3379.16								
110580114006	262_1	ΚΟΥΔΟΥΜΑΚΗ ΡΟΪΔΩ, ΠΑΝΑΓΙΩΤΗΣ	ΦΕΡΡΕΣ				874.54	100.00%	3246.47			Σιτάρι	3156.71								
110580114007		ΑΓΝΩΣΤΟΣ					0.00	100.00%	239.10												
				ΜΗΤΑΛΑΚΗΣ ΓΕΩΡΓΙΟΣ, ΧΡΗΣΤΟΣ	ΓΕΜΙΣΤΗΣ	100.00%						Βαμβάκι	239.1								
110580114008		ΜΑΛΚΟΥΚΗΣ ΠΑΝΑΓΙΩΤΗΣ, ΓΕΩΡΓΙΟΣ	Τ.Θ.817-ΠΕΠΛΟΥ				1189.93	100.00%	4761.49												
				ΧΑΡΤΑΜΠΑΣ ΑΘΑΝΑΣΙΟΣ, ΓΕΩΡΓΙΟΣ	ΠΕΠΛΟΥ	100.00%						Σιτάρι	2363.89								
110580114009		ΓΚΟΥΤΖΙΒΕΛΑΚΗΣ ΑΘΑΝΑΣΙΟΣ, ΧΡΗΣΤΟΣ					8.80	100.00%	921.79												
		ΓΚΟΥΤΖΙΒΕΛΑΚΗ ΑΠΟΣΤΟΛΙΑ, ΧΡΙΣΤΟΦΙΛΟΣ	ΓΕΜΙΣΤΗΣ					100.00%													
				ΤΣΑΠΑΝΗΣ ΜΑΥΡΟΥΔΗΣ, ΠΑΣΧΑΛΗΣ	ΦΕΡΩΝ	100.00%						Πεπόνι	2007.55								
110580114010	242	ΓΡΑΜΜΑΤΙΚΑΚΗ ΔΗΜΗΤΡΟΥΛΑ, ΧΡΗΣΤΟΣ					0.00	100.00%	52.94												
				ΓΚΟΥΤΖΙΒΕΛΑΚΗΣ ΔΗΜΗΤΡΙΟΣ, ΠΑΝΑΓΙΩΤΗΣ		100.00%															
110580114011	241	ΓΟΥΛΕΜΤΖΗ ΠΑΡΑΣΚΕΥΗ, ΔΗΜΗΤΡΙΟΣ					0.00	100.00%	598.19												
				ΚΑΡΑΠΑΤΣΙΑΣ ΚΛΕΑΝΘΗΣ, ΚΛΕΑΝΘΗΣ	ΓΕΜΙΣΤΗΣ	100.00%						Βαμβάκι	598.19								
110580117002	155	ΕΛΛΗΝΙΚΟ ΔΗΜΟΣΙΟ - ΥΠ.Α.Α.Τ.					0.87	100.00%	100.96												
110580118003	139	ΚΑΖΑΠΗΣ ΔΗΜΗΤΡΙΟΣ, ΑΝΔΡΕΑΣ	ΓΕΜΙΣΤΗΣ				256.25	100.00%	1483.94			Βαμβάκι	1483.94								
110580119003	105	ΕΛΛΗΝΙΚΟ ΔΗΜΟΣΙΟ - ΥΠ.Α.Α.Τ.					136.79	100.00%	707.96												
110580123001	152	ΤΣΙΟΛΑΚΙΔΗΣ ΙΩΑΝΝΗΣ, ΚΩΝΣΤΑΝΤΙΝΟΣ	ΓΕΜΙΣΤΗΣ				2044.21	100.00%	12072.69												
				ΤΣΙΟΛΑΚΙΔΗΣ ΚΩΝΣΤΑΝΤΙΝΟΣ, ΙΩΑΝΝΗΣ	ΓΕΜΙΣΤΗΣ	100.00%						Βαμβάκι	12072.69								
110580123004	151	ΜΗΤΑΛΑΚΗΣ ΓΕΩΡΓΙΟΣ, ΧΡΗΣΤΟΣ	ΓΕΜΙΣΤΗΣ				0.00	100.00%	655.75			Κολοκύθι	655.75								

(1) ΧΕΡΣΟ, ΔΑΣΟΣ, ΕΙΔΟΣ ΚΑΛΛΙΕΡΓΕΙΑΣ (2) ΜΙΚΡΑ Α, ΜΕΓΑΛΑ Β

ΚΑΡΑΜΟΣΧΟΣ ΠΑΝΑΓΙΩΤΗΣ
ΔΙΠΛ. ΑΓΡΟΝΟΜΟΣ - ΤΟΠΟΓΡΑΦΟΣ ΜΗΧΑΝΙΚΟΣ
ΑΡΙΣΤΟΤΕΛΕΙΟΥ ΠΑΝΕΠΙΣΤΗΜΙΟΥ ΘΕΣ/ΝΙΚΗΣ
ΜΕΛΟΣ Τ.Ε.Ε. ΑΡ. ΜΗΤΡΩΟΥ 20190
25ης ΜΑΡΤΙΟΥ 21 - ΘΕΣ/ΝΙΚΗ - ΤΗΛ. 2310 888950
Α.Φ.Μ. 016285148 - Δ.Ο.Υ. Η' ΘΕΣ/ΝΙΚΗΣ

Trans Adriatic Pipeline

ΚΤΗΜΑΤΟΛΟΓΙΚΟΣ ΠΙΝΑΚΑΣ ΖΩΝΗΣ ΑΠΟΖΗΜΙΩΣΗΣ (ΖΩΝΗ ΔΟΥΛΕΙΑΣ) - ΑΡΙΘΜΗΤΙΚΟΣ
CADASTRAL TABLE ZONE A' (EASEMENT) - NUMERICAL

MTC MAKEDONIKI TECHNICAL COMPANY

ΔΙΑΔΡΙΑΤΙΚΟΣ ΑΓΩΓΟΣ ΦΥΣΙΚΟΥ ΑΕΡΙΟΥ (Trans Adriatic Pipeline)

ΚΩΔΙΚΟΣ	ΑΡΙΘΜΟΣ ΤΕΜ. ΔΙΑΝΟΜΗΣ	ΦΕΡΟΜΕΝΟΣ ΙΔΙΟΚΤΗΤΗΣ		ΦΕΡΟΜΕΝΟΣ ΧΡΗΣΤΗΣ				ΑΠΟΖΗΜΙΟΥΜΕΝΗ ΕΚΤΑΣΗ ΔΙΑΔΡΟΜΟΥ ΚΑΤΑΣΚΕΥΗΣ (Α)				ΕΠΙΚΕΙΜΕΝΑ ΔΙΑΔΡΟΜΟΥ ΚΑΤΑΣΚΕΥΗΣ (Α) - ΚΑΛΛΙΕΡΓΕΙΑ				ΕΠΙΚΕΙΜΕΝΑ ΔΙΑΔΡΟΜΟΥ ΚΑΤΑΣΚΕΥΗΣ (Α) - ΔΕΝΔΡΑ ΚΑΙ ΦΥΤΑ				ΣΥΝΟΛΙΚΗ ΑΠΟΖΗΜΙΩΣΗ (Ευρώ)	ΠΑΡΑΤΗΡΗΣΕΙΣ
		ΕΠΩΝΥΜΟ ΟΝΟΜΑ, ΠΑΤΡΩΝΥΜΟ Η΄ΟΝΟΜΑ ΣΥΖΥΓΟΥ	ΤΟΠΟΣ ΔΙΑΜΟΝΗΣ (ΠΟΛΗ-ΧΩΡΙΟ)	ΕΠΩΝΥΜΟ ΟΝΟΜΑ, ΠΑΤΡΩΝΥΜΟ Η΄ΟΝΟΜΑ ΣΥΖΥΓΟΥ	ΤΟΠΟΣ ΔΙΑΜΟΝΗΣ (ΠΟΛΗ-ΧΩΡΙΟ)	ΠΟΣΟΣΤΟ ΧΡΗΣΗΣ %	ΖΩΝΗ 8Μ (4+4)	ΠΟΣΟΣΤΟ ΣΥΝ/ΣΙΑΣ %	ΖΩΝΗ ΕΡΓΑΣΙΩΝ (Α)	ΤΙΜΗ ΜΟΝΑΔΑΣ (Ευρώ/Μ2)	ΑΞΙΑ (Ευρώ)	ΕΙΔΟΣ (1)	ΕΠΙΦΑΝΕΙΑ (Μ2)	ΤΙΜΗ ΜΟΝΑΔΑΣ (Ευρώ/Μ2)	ΑΞΙΑ (Ευρώ)	ΕΙΔΟΣ (2)	ΤΕΜΑΧΙΑ	ΤΙΜΗ ΜΟΝΑΔΑΣ (Ευρώ/Τεμάχιο)	ΑΞΙΑ (Ευρώ)		
110580123005	150	ΜΗΤΑΛΑΚΗ ΑΘΑΝΑΣΙΑ, ΙΩΑΝΝΗΣ	ΓΕΜΙΣΤΗΣ				0.00	100.00%	37.51												
				ΜΗΤΑΛΑΚΗΣ ΓΕΩΡΓΙΟΣ, ΧΡΗΣΤΟΣ	ΓΕΜΙΣΤΗΣ	100.00%						Κολοκύθι	37.52								
110580128002	210	ΠΑΠΑΠΑΡΑΣΚΕΥΑΣ ΓΕΩΡΓΙΟΣ, ΖΟΥΜΠΟΥΛΗΣ	ΓΕΜΙΣΤΗΣ				0.00	100.00%	487.52			Σιτάρι	487.52								
110580128003	209	ΚΑΡΑΜΠΑΤΣΙΑΣ ΧΑΡΑΛΑΜΠΟΣ, ΔΥ					0.00	33.33%	1681.29												
		ΚΑΡΑΜΠΑΤΣΙΑ ΧΡΥΣΟΥΛΑ, ΔΥ						22.22%													
		ΓΙΑΝΝΑΚΑΚΗ ΣΤΑΥΡΟΥΛΑ, ΔΥ						44.44%													
		ΓΙΑΝΝΑΚΑΚΗ ΓΑΛΗΝΗ, ΓΕΩΡΓΙΟΣ	ΓΕΜΙΣΤΗΣ					44.44%													
				ΚΑΡΑΠΑΤΣΙΑΣ ΚΛΕΑΝΘΗΣ, ΚΛΕΑΝΘΗΣ	ΓΕΜΙΣΤΗΣ	33.33%						Σιτάρι Σιτάρι Σιτάρι Σιτάρι	581.8 406.72 121.1 571.67								
				ΓΙΑΝΝΑΚΑΚΗ ΓΑΛΗΝΗ, ΓΕΩΡΓΙΟΣ	ΓΕΜΙΣΤΗΣ	33.33%															
				ΑΡΑΜΠΑΤΖΗ ΖΩΗ, ΚΛΕΑΝΘΗΣ		33.33%															
110580128005	208	ΚΑΡΑΛΗ-ΦΑΛΗ ΕΙΡΗΝΗ, ΧΡΗΣΤΟΥ					0.00	50.00%	1636.27							Ακακίες	216				
		ΙΟΡΔΑΝΙΔΟΥ ΕΛΕΝΗ, ΚΩΝΣΤΑΝΤΙΝΟΣ						12.50%													
		ΓΡΑΜΜΑΤΙΚΑΚΗ ΠΑΝΑΓΙΩΤΑ, ΚΩΝΣΤΑΝΤΙΝΟΣ						18.75%													
		ΓΡΑΜΜΑΤΙΚΑΚΗ ΚΩΝΣΤΑΝΤΙΝΑ, ΚΩΝΣΤΑΝΤΙΝΟΣ						18.75%													
				ΚΑΡΑΛΗ-ΦΑΛΗ ΕΙΡΗΝΗ, ΧΡΗΣΤΟΥ		100.00%															
110580128006	207	ΤΣΑΠΑΝΗΣ ΜΑΥΡΟΥΔΗΣ, ΠΑΣΧΑΛΗΣ	ΦΕΡΩΝ				0.00	24.24%	154.79												
		ΤΣΑΠΑΝΗΣ ΙΩΑΝΝΗΣ, ΧΡΗΣΤΟΣ	ΑΛΕΞΑΝΔΡΟΥΠΟΛΗΣ					51.52%													
		ΓΚΟΥΤΖΙΒΕΛΑΚΗΣ ΒΑΣΙΛΕΙΟΣ, ΧΡΗΣΤΟΣ	ΦΕΡΩΝ					24.24%													
				ΤΣΑΠΑΝΗΣ ΜΑΥΡΟΥΔΗΣ, ΠΑΣΧΑΛΗΣ	ΦΕΡΩΝ	33.33%						Βαμβάκι	154.79								
				ΤΣΑΠΑΝΗΣ ΙΩΑΝΝΗΣ, ΧΡΗΣΤΟΣ	ΑΛΕΞΑΝΔΡΟΥΠΟΛΗΣ	33.33%															
				ΓΚΟΥΤΖΙΒΕΛΑΚΗΣ ΒΑΣΙΛΕΙΟΣ, ΧΡΗΣΤΟΣ	ΦΕΡΩΝ	33.33%															
110580128008	181	ΚΑΡΑΠΑΤΣΙΑΣ ΚΛΕΑΝΘΗΣ, ΚΛΕΑΝΘΗΣ	ΓΕΜΙΣΤΗΣ				0.00	100.00%	68.00							Ακακίες	3				
				ΑΝΤΩΝΟΠΟΥΛΟΥ ΜΑΡΙΝΑ, ΓΕΩΡΓΙΟΣ		100.00%															
110580201001	583	ΕΛΛΗΝΙΚΟ ΔΗΜΟΣΙΟ - ΥΠ.Α.Α.Τ.					806.23	100.00%	2510.71			Σιτάρι	202.42								
110580201002	581	ΘΕΟΔΩΡΙΔΟΥ ΜΑΓΔΑΛΗΝΗ, ΝΙΚΗΤΑ					763.68	50.00%	2926.67												
		ΘΕΟΔΩΡΙΔΟΥ ΕΙΡΗΝΗ, ΝΙΚΗΤΑΣ						50.00%													
		ΘΕΟΔΩΡΙΔΟΥ ΑΡΕΤΗ, ΧΑΡΑΛΑΜΠΟΣ						100.00%													
				ΤΣΑΡΤΣΑΡΑΣ ΓΕΩΡΓΙΟΣ, ΕΥΑΓΓΕΛΟΣ	ΠΕΠΛΟΣ	100.00%						Σιτάρι	2926.67								

(1) ΧΕΡΣΟ, ΔΑΣΟΣ, ΕΙΔΟΣ ΚΑΛΛΙΕΡΓΕΙΑΣ (2) ΜΙΚΡΑ Α, ΜΕΓΑΛΑ Β

ΚΑΡΑΜΟΣΧΟΣ ΠΑΝΑΓΙΩΤΗΣ
ΔΙΠΛ. ΑΓΡΟΝΟΜΟΣ - ΤΟΠΟΓΡΑΦΟΣ ΜΗΧΑΝΙΚΟΣ
ΑΡΙΣΤΟΤΕΛΕΙΟΥ ΠΑΝΕΠΙΣΤΗΜΙΟΥ ΘΕΣ/ΝΙΚΗΣ
ΜΕΛΟΣ Τ.Ε.Ε. ΑΡ. ΜΗΤΡΩΟΥ 20190
25ης ΜΑΡΤΙΟΥ 21 ΘΕΣ/ΝΙΚΗ - ΤΗΛ. 2310 888950
Α.Φ.Μ. 016285148 - Δ.Ο.Υ. Η' ΘΕΣ/ΝΙΚΗΣ

Trans Adriatic Pipeline

ΚΤΗΜΑΤΟΛΟΓΙΚΟΣ ΠΙΝΑΚΑΣ ΖΩΝΗΣ ΑΠΟΖΗΜΙΩΣΗΣ (ΖΩΝΗ ΔΟΥΛΕΙΑΣ) - ΑΡΙΘΜΗΤΙΚΟΣ
CADASTRAL TABLE ZONE A' (EASEMENT) - NUMERICAL

MTC MAKEDONIKI TECHNICAL COMPANY

ΔΙΑΔΡΙΑΤΙΚΟΣ ΑΓΩΓΟΣ ΦΥΣΙΚΟΥ ΑΕΡΙΟΥ (Trans Adriatic Pipeline)

ΚΩΔΙΚΟΣ	ΑΡΙΘΜΟΣ ΤΕΜ. ΔΙΑΝΟΜΗΣ	ΦΕΡΟΜΕΝΟΣ ΙΔΙΟΚΤΗΤΗΣ: ΕΠΩΝΥΜΟ ΟΝΟΜΑ, ΠΑΤΡΩΝΥΜΟ Η'ΟΝΟΜΑ ΣΥΖΥΓΟΥ	ΦΕΡΟΜΕΝΟΣ ΙΔΙΟΚΤΗΤΗΣ: ΤΟΠΟΣ ΔΙΑΜΟΝΗΣ (ΠΟΛΗ-ΧΩΡΙΟ)	ΦΕΡΟΜΕΝΟΣ ΧΡΗΣΤΗΣ: ΕΠΩΝΥΜΟ ΟΝΟΜΑ, ΠΑΤΡΩΝΥΜΟ Η'ΟΝΟΜΑ ΣΥΖΥΓΟΥ	ΦΕΡΟΜΕΝΟΣ ΧΡΗΣΤΗΣ: ΤΟΠΟΣ ΔΙΑΜΟΝΗΣ (ΠΟΛΗ-ΧΩΡΙΟ)	ΠΟΣΟΣΤΟ ΧΡΗΣΗΣ %	ΑΠΟΖΗΜΙΟΥΜΕΝΗ ΕΚΤΑΣΗ ΔΙΑΔΡΟΜΟΥ ΚΑΤΑΣΚΕΥΗΣ (Α): ΖΩΝΗ 8Μ (4+4)	ΠΟΣΟΣΤΟ ΣΥΝ/ΣΙΑΣ %	ΖΩΝΗ ΕΡΓΑΣΙΩΝ (Α)	ΤΙΜΗ ΜΟΝΑΔΑΣ (Ευρώ/Μ2)	ΑΞΙΑ (Ευρώ)	ΕΠΙΚΕΙΜΕΝΑ ΔΙΑΔΡΟΜΟΥ ΚΑΤΑΣΚΕΥΗΣ (Α) – ΚΑΛΛΙΕΡΓΕΙΑ: ΕΙΔΟΣ (1)	ΕΠΙΦΑΝΕΙΑ (Μ2)	ΤΙΜΗ ΜΟΝΑΔΑΣ (Ευρώ/Μ2)	ΑΞΙΑ (Ευρώ)	ΔΕΝΔΡΑ ΚΑΙ ΦΥΤΑ: ΕΙΔΟΣ (2)	ΤΕΜΑΧΙΑ	ΤΙΜΗ ΜΟΝΑΔΑΣ (Ευρώ/Τεμάχιο)	ΑΞΙΑ (Ευρώ)	ΣΥΝΟΛΙΚΗ ΑΠΟΖΗΜΙΩΣΗ (Ευρώ)	ΠΑΡΑΤΗΡΗΣΕΙΣ
110580201005	579	ΓΕΡΑΚΑΚΗΣ ΧΡΙΣΤΟΦΥΛΗΣ, ΘΕΟΔΟΣΙΟΣ					454.91	20.00%	1647.35												
		ΓΕΡΑΚΑΚΗΣ ΣΩΤΗΡΙΟΣ, ΘΕΟΔΟΣΙΟΣ						20.00%													
		ΓΕΡΑΚΑΚΗΣ ΠΑΝΑΓΙΩΤΗΣ, ΝΙΚΟΛΑΟΣ						7.50%													
		ΓΕΡΑΚΑΚΗΣ ΕΥΘΥΜΙΟΣ, ΝΙΚΟΛΑΟΣ						7.50%													
		ΓΕΡΑΚΑΚΗΣ ΑΝΕΣΤΗΣ, ΘΕΟΔΟΣΙΟΣ	ΒΡΥΣΟΥΛΑ					20.00%													
		ΓΕΡΑΚΑΚΗ ΜΑΡΙΑ, ΘΕΟΔΟΣΙΟΣ						20.00%													
		ΓΕΡΑΚΑΚΗ ΘΕΟΔΩΡΑ, ΠΑΝΑΓΙΩΤΗΣ						5.00%													
				ΓΕΡΑΚΑΚΗΣ ΑΝΕΣΤΗΣ, ΘΕΟΔΟΣΙΟΣ	ΒΡΥΣΟΥΛΑ	100.00%						Τριφύλλι	1633.17								
110580201006	578	ΣΑΡΒΑΝΑΚΗΣ ΧΡΗΣΤΟΣ, ΕΥΑΓΓΕΛΟΣ	ΒΡΥΣΟΥΛΑΣ				587.50	100.00%	2724.05												
				ΚΑΡΑΠΑΤΣΙΑ ΕΛΕΝΗ, ΔΗΜΗΤΡΙΟΣ	ΦΕΡΩΝ	100.00%						Τριφύλλι	2724.05								
110580201007	577	ΤΣΟΤΡΑΣ ΙΩΑΝΝΗΣ, ΧΑΡΑΛΑΜΠΟΣ					13.58	12.50%	661.25			Σιτάρι	661.25								
		ΤΣΟΤΡΑ ΤΖΙΟΒΑΝΑ, ΧΑΡΑΛΑΜΠΟΣ						12.50%													
		ΠΑΠΑΔΑΚΗΣ ΙΩΑΝΝΗΣ, ΚΩΝΣΤΑΝΤΙΝΟΣ						25.00%													
		ΛΑΜΠΡΟΥ ΑΡΕΤΗ, ΚΩΝΣΤΑΝΤΙΝΟΣ						25.00%													
		ΚΩΤΟΓΛΙΔΟΥ ΠΑΝΑΓΟΥΛΑ, ΚΩΝΣΤΑΝΤΙΝΟΣ						25.00%													
110580201008	573	ΑΓΝΩΣΤΟΣ					0.00	100.00%	73.27												
				ΣΑΡΒΑΝΙΔΗΣ ΜΑΡΙΝΟΣ, ΗΛΙΑΣ	Ν.ΧΙΛΗΣ (ΕΡΓΑΤΙΚΑ)	100.00%						Τριφύλλι	73.27								
110580201009	574	ΛΕΜΟΝΑΚΗΣ ΑΘΑΝΑΣΙΟΣ, ΕΥΑΓΓΕΛΟΣ					690.18	100.00%	3599.11			Τριφύλλι Πεπόνι	1881.59 1717.53								
110580201010	575	ΝΕΡΑΤΖΑΚΗΣ ΔΗΜΗΤΡΙΟΣ, ΒΑΣΙΛΕΙΟΣ	ΒΡΥΣΟΥΛΑΣ				214.86	100.00%	646.20												
				ΒΙΔΑΛΗ ΣΟΦΙΑ, ΜΑΡΚΟΣ	ΒΡΥΣΟΥΛΑ	100.00%						Τριφύλλι	646.2								
110580201011	576	ΕΛΛΗΝΙΚΟ ΔΗΜΟΣΙΟ - ΥΠ.Α.Α.Τ.					133.63	100.00%	803.06												
110580202001	567	ΧΟΥΡΔΑΚΗ ΜΕΝΕΞΙΑ, ΕΥΑΓΓΕΛΟΣ					186.71	100.00%	1280.97			Τριφύλλι	1280.97								
110580202002	568	ΡΕΝΤΑΡΗΣ ΕΜΜΑΝΟΥΗΛ, ΜΕΝΕΛΑΟΣ					502.85	25.00%	2113.86							Δέντρα δασικού χαρακτήρα	4				
		ΡΕΝΤΑΡΗΣ ΓΕΩΡΓΙΟΣ, ΜΕΝΕΛΑΟΣ						25.00%													
		ΡΕΝΤΑΡΗ ΣΤΕΛΛΑ, ΜΕΝΕΛΑΟΣ						25.00%													
		ΚΑΤΣΑΝΤΟΥΡΑ ΑΝΑΣΤΑΣΙΑ, ΜΕΝΕΛΑΟΣ	ΑΠΑΛΟΥ					25.00%													
				ΧΟΥΡΔΑΚΗ ΜΕΝΕΞΙΑ, ΕΥΑΓΓΕΛΟΣ		100.00%						Τριφύλλι	2113.86								

(1) ΧΕΡΣΟ, ΔΑΣΟΣ, ΕΙΔΟΣ ΚΑΛΛΙΕΡΓΕΙΑΣ (2) ΜΙΚΡΑ Α, ΜΕΓΑΛΑ Β

ΚΑΡΑΜΟΣΧΟΣ ΠΑΝΑΓΙΩΤΗΣ
ΔΙΠΛ. ΑΓΡΟΝΟΜΟΣ ΤΟΠΟΓΡΑΦΟΣ ΜΗΧΑΝΙΚΟΣ
ΑΡΙΣΤΟΤΕΛΕΙΟΥ ΠΑΝΕΠΙΣΤΗΜΙΟΥ ΘΕΣ/ΝΙΚΗΣ
ΜΕΛΟΣ Τ.Ε.Ε. ΑΡ. ΜΗΤΡΩΟΥ 20190
25ης ΜΑΡΤΙΟΥ 21, ΘΕΣ/ΝΙΚΗ - ΤΗΛ. 2310 836950
Α.Φ.Μ. 016285148

Trans Adriatic Pipeline

ΚΤΗΜΑΤΟΛΟΓΙΚΟΣ ΠΙΝΑΚΑΣ ΖΩΝΗΣ ΑΠΟΖΗΜΙΩΣΗΣ (ΖΩΝΗ ΔΟΥΛΕΙΑΣ) - ΑΡΙΘΜΗΤΙΚΟΣ
CADASTRAL TABLE ZONE A' (EASEMENT) - NUMERICAL

MTC MAKEDONIKI TECHNICAL COMPANY

ΔΙΑΔΡΙΑΤΙΚΟΣ ΑΓΩΓΟΣ ΦΥΣΙΚΟΥ ΑΕΡΙΟΥ (Trans Adriatic Pipeline)

		ΦΕΡΟΜΕΝΟΣ ΙΔΙΟΚΤΗΤΗΣ		ΦΕΡΟΜΕΝΟΣ ΧΡΗΣΤΗΣ			ΑΠΟΖΗΜΙΟΥΜΕΝΗ ΕΚΤΑΣΗ ΔΙΑΔΡΟΜΟΥ ΚΑΤΑΣΚΕΥΗΣ (Α)					ΕΠΙΚΕΙΜΕΝΑ ΔΙΑΔΡΟΜΟΥ ΚΑΤΑΣΚΕΥΗΣ (Α)									
												ΚΑΛΛΙΕΡΓΕΙΑ				ΔΕΝΔΡΑ ΚΑΙ ΦΥΤΑ					
ΚΩΔΙΚΟΣ	ΑΡΙΘΜΟΣ ΤΕΜ. ΔΙΑΝΟΜΗΣ	ΕΠΩΝΥΜΟ ΟΝΟΜΑ, ΠΑΤΡΩΝΥΜΟ Η΄ΟΝΟΜΑ ΣΥΖΥΓΟΥ	ΤΟΠΟΣ ΔΙΑΜΟΝΗΣ (ΠΟΛΗ-ΧΩΡΙΟ)	ΕΠΩΝΥΜΟ ΟΝΟΜΑ, ΠΑΤΡΩΝΥΜΟ Η΄ΟΝΟΜΑ ΣΥΖΥΓΟΥ	ΤΟΠΟΣ ΔΙΑΜΟΝΗΣ (ΠΟΛΗ-ΧΩΡΙΟ)	ΠΟΣΟΣΤΟ ΧΡΗΣΗΣ %	ΖΩΝΗ 8Μ (4+4)	ΠΟΣΟΣΤΟ ΣΥΝ/ΣΙΑΣ %	ΖΩΝΗ ΕΡΓΑΣΙΩΝ (Α)	ΤΙΜΗ ΜΟΝΑΔΑΣ (Ευρώ/Μ2)	ΑΞΙΑ (Ευρώ)	ΕΙΔΟΣ (1)	ΕΠΙΦΑΝΕΙΑ (Μ2)	ΤΙΜΗ ΜΟΝΑΔΑΣ (Ευρώ/Μ2)	ΑΞΙΑ (Ευρώ)	ΕΙΔΟΣ (2)	ΤΕΜΑΧΙΑ	ΤΙΜΗ ΜΟΝΑΔΑΣ (Ευρώ/Τεμάχιο)	ΑΞΙΑ (Ευρώ)	ΣΥΝΟΛΙΚΗ ΑΠΟΖΗΜΙΩΣΗ (Ευρώ)	ΠΑΡΑΤΗΡΗΣΕΙΣ
110580202003	569	ΡΕΝΤΑΡΗΣ ΕΜΜΑΝΟΥΗΛ, ΜΕΝΕΛΑΟΣ					0.00	25.00%	0.90												
		ΡΕΝΤΑΡΗΣ ΓΕΩΡΓΙΟΣ, ΜΕΝΕΛΑΟΣ						25.00%													
		ΡΕΝΤΑΡΗ ΣΤΕΛΛΑ, ΜΕΝΕΛΑΟΣ						25.00%													
		ΚΑΤΣΑΝΤΟΥΡΑ ΑΝΑΣΤΑΣΙΑ, ΜΕΝΕΛΑΟΣ	ΑΠΑΛΟΥ					25.00%													
				ΧΟΥΡΔΑΚΗ ΜΕΝΕΞΙΑ, ΕΥΑΓΓΕΛΟΣ		100.00%						Τριφύλλι	.9								
110580202004	562	ΒΟΥΛΓΑΡΑΚΗ ΕΛΕΝΗ, ΓΕΩΡΓΙΟΣ					394.83	100.00%	1842.13												
				ΝΙΚΟΛΑΪΔΟΥ ΕΛΕΝΗ, ΚΩΝΣΤΑΝΤΙΝΟΣ	ΦΕΡΕΣ	100.00%						Σιτάρι	1842.13								
110580202005	563	ΖΑΛΟΥΦΛΑΚΗ ΑΝΑΣΤΑΣΙΑ, ΔΗΜΗΤΡΙΟΣ					206.21	100.00%	1166.54												
				ΡΕΪΖΗΣ ΧΡΗΣΤΟΣ, ΔΗΜΗΤΡΙΟΣ	ΧΙΛΗΣ	100.00%						Βαμβάκι	1166.54								
110580202006	561	ΠΑΡΑΣΚΕΥΑΔΑΚΗΣ ΒΑΪΟΣ, ΠΑΓΩΝΗΣ					557.68	53.12%	3108.71												
		ΠΑΡΑΣΚΕΥΑΔΑΚΗ ΕΛΕΝΗ, ΖΗΣΗΣ						46.88%													
				ΠΑΠΑΔΑΚΗΣ ΙΩΑΝΝΗΣ, ΧΡΗΣΤΟΣ	ΒΡΥΣΟΥΛΑΣ	100.00%						Σιτάρι	3108.71								
110580203001	596	ΤΥΡΝΑΖΗΣ ΑΡΓΥΡΙΟΣ, ΧΡΙΣΤΟΔΟΥΛΟΣ	ΒΡΥΣΟΥΛΑΣ				164.75	50.00%	986.09												
		ΔΑΛΑΤΣΗ ΝΕΡΟΥΔΑ, ΔΥ						50.00%													
				ΠΑΠΑΚΩΣΤΟΠΟΥΛΟΥ ΑΝΝΑ, ΑΡΙΣΤΟΜΕΝΗΣ		100.00%						Βαμβάκι	986.09								
110580203002	597	ΛΕΜΟΝΑΚΗΣ ΣΤΕΡΓΙΑΝΝΗΣ, ΑΘΑΝΑΣΙΟΣ	ΒΡΥΣΟΥΛΑΣ				655.56	100.00%	2696.65			Σιτάρι	2696.65								
110580203004	588	ΠΑΤΕΡΑ ΕΛΕΥΘΕΡΙΑ, ΘΕΟΔΟΣΙΟΣ					36.01	100.00%	538.96			Σιτάρι	538.96								
110580203005	587	ΧΑΤΖΟΠΟΥΛΟΣ ΓΕΩΡΓΙΟΣ, ΑΝΤΩΝΙΟΣ					753.25	100.00%	2955.00												
				ΔΗΜΑΚΗΣ ΕΥΑΓΓΕΛΟΣ, ΔΗΜΗΤΡΙΟΣ	ΒΡΥΣΟΥΛΑ	100.00%						Σιτάρι	2955								
110580203006	586	Ν ΚΑΡΑΓΙΑΝΝΟΠΟΥΛΟΣ - Δ ΚΟΛΓΙΩΝΗΣ ΑΕ	ΒΡΥΣΟΥΛΑΣ				0.00	100.00%	259.06												
				ΚΑΔΟΓΛΟΥ ΚΩΝΣΤΑΝΤΙΝΙΑ, ΕΥΑΓΓΕΛΟΣ	ΦΕΡΩΝ	100.00%															
110580230001	26	ΑΘΑΝΑΪΛΙΔΗΣ ΘΕΟΦΙΛΟΣ, ΘΕΟΦΙΛΟΣ					353.83	100.00%	1680.02												
				ΧΑΡΤΑΜΠΑΣ ΑΘΑΝΑΣΙΟΣ, ΓΕΩΡΓΙΟΣ	ΠΕΠΛΟΥ	100.00%						Πεπόνι	1680.02								
110580230002	27	ΝΙΚΟΛΑΪΔΟΥ ΒΑΣΙΛΙΚΗ, ΚΩΝΣΤΑΝΤΙΝΟΣ	ΚΕΡΑΤΕΑ				192.49	100.00%	914.09												
				ΝΙΚΟΛΑΙΔΗΣ ΚΩΝΣΤΑΝΤΙΝΟΣ, ΧΡΗΣΤΟΣ	ΠΕΠΛΟΥ	100.00%						Ηλιόσπορος	914.09								
110580230003	28	ΝΙΚΟΛΑΪΔΟΥ ΒΑΣΙΛΙΚΗ, ΚΩΝΣΤΑΝΤΙΝΟΣ	ΚΕΡΑΤΕΑ				154.50	100.00%	733.66												
				ΝΙΚΟΛΑΙΔΗΣ ΚΩΝΣΤΑΝΤΙΝΟΣ, ΧΡΗΣΤΟΣ	ΠΕΠΛΟΥ	100.00%						Ηλιόσπορος	733.66								
110580230004	29	ΝΙΚΟΛΑΪΔΟΥ ΒΑΣΙΛΙΚΗ, ΚΩΝΣΤΑΝΤΙΝΟΣ	ΚΕΡΑΤΕΑ				308.97	100.00%	1467.14												
				ΝΙΚΟΛΑΙΔΗΣ ΚΩΝΣΤΑΝΤΙΝΟΣ, ΧΡΗΣΤΟΣ	ΠΕΠΛΟΥ	100.00%						Ηλιόσπορος	1467.14								

(1) ΧΕΡΣΟ, ΔΑΣΟΣ, ΕΙΔΟΣ ΚΑΛΛΙΕΡΓΕΙΑΣ (2) ΜΙΚΡΑ Α, ΜΕΓΑΛΑ Β

ΚΑΡΑΜΟΣΧΟΣ ΠΑΝΑΓΙΩΤΗΣ
ΔΙΠΛ. ΑΓΡΟΝΟΜΟΣ ΤΟΠΟΓΡΑΦΟΣ ΜΗΧΑΝΙΚΟΣ
ΑΡΙΣΤΟΤΕΛΕΙΟΥ ΠΑΝΕΠΙΣΤΗΜΙΟΥ ΘΕΣ/ΝΙΚΗΣ
ΜΕΛΟΣ Τ.Ε.Ε. ΑΡ. ΜΗΤΡΩΟΥ 20190
25ης ΜΑΡΤΙΟΥ 21 - ΘΕΣ/ΝΙΚΗ - ΤΗΛ. 2310 888950
Α.Φ.Μ. 016285148 Δ.Ο.Υ. Η' ΘΕΣ/ΝΙΚΗΣ

Trans Adriatic Pipeline

ΚΤΗΜΑΤΟΛΟΓΙΚΟΣ ΠΙΝΑΚΑΣ ΖΩΝΗΣ ΑΠΟΖΗΜΙΩΣΗΣ (ΖΩΝΗ ΔΟΥΛΕΙΑΣ) - ΑΡΙΘΜΗΤΙΚΟΣ
CADASTRAL TABLE ZONE A' (EASEMENT) - NUMERICAL

MTC MAKEDONIKI TECHNICAL COMPANY

ΔΙΑΔΡΙΑΤΙΚΟΣ ΑΓΩΓΟΣ ΦΥΣΙΚΟΥ ΑΕΡΙΟΥ (Trans Adriatic Pipeline)

ΚΩΔΙΚΟΣ	ΑΡΙΘΜΟΣ ΤΕΜ. ΔΙΑΝΟΜΗΣ	ΦΕΡΟΜΕΝΟΣ ΙΔΙΟΚΤΗΤΗΣ		ΦΕΡΟΜΕΝΟΣ ΧΡΗΣΤΗΣ			ΑΠΟΖΗΜΙΟΥΜΕΝΗ ΕΚΤΑΣΗ ΔΙΑΔΡΟΜΟΥ ΚΑΤΑΣΚΕΥΗΣ (Α)					ΕΠΙΚΕΙΜΕΝΑ ΔΙΑΔΡΟΜΟΥ ΚΑΤΑΣΚΕΥΗΣ (Α)								ΣΥΝΟΛΙΚΗ ΑΠΟΖΗΜΙΩΣΗ (Ευρώ)	ΠΑΡΑΤΗΡΗΣΕΙΣ
												ΚΑΛΛΙΕΡΓΕΙΑ				ΔΕΝΔΡΑ ΚΑΙ ΦΥΤΑ					
		ΕΠΩΝΥΜΟ ΟΝΟΜΑ, ΠΑΤΡΩΝΥΜΟ Η΄ΟΝΟΜΑ ΣΥΖΥΓΟΥ	ΤΟΠΟΣ ΔΙΑΜΟΝΗΣ (ΠΟΛΗ-ΧΩΡΙΟ)	ΕΠΩΝΥΜΟ ΟΝΟΜΑ, ΠΑΤΡΩΝΥΜΟ Η΄ΟΝΟΜΑ ΣΥΖΥΓΟΥ	ΤΟΠΟΣ ΔΙΑΜΟΝΗΣ (ΠΟΛΗ-ΧΩΡΙΟ)	ΠΟΣΟΣΤΟ ΧΡΗΣΗΣ %	ΖΩΝΗ 8Μ (4+4)	ΠΟΣΟΣΤΟ ΣΥΝ/ΣΙΑΣ %	ΖΩΝΗ ΕΡΓΑΣΙΩΝ (Α)	ΤΙΜΗ ΜΟΝΑΔΑΣ (Ευρώ/Μ2)	ΑΞΙΑ (Ευρώ)	ΕΙΔΟΣ (1)	ΕΠΙΦΑΝΕΙΑ (Μ2)	ΤΙΜΗ ΜΟΝΑΔΑΣ (Ευρώ/Μ2)	ΑΞΙΑ (Ευρώ)	ΕΙΔΟΣ (2)	ΤΕΜΑΧΙΑ	ΤΙΜΗ ΜΟΝΑΔΑΣ (Ευρώ/Τεμάχιο)	ΑΞΙΑ (Ευρώ)		
110580230005	30	ΓΚΑΒΑΝΟΖΗΣ ΝΙΚΟΛΑΟΣ, ΘΩΜΑΣ					104.46	100.00%	496.00												
				ΓΚΑΒΑΝΟΖΗΣ ΠΟΛΥΧΡΟΝΗΣ, ΘΩΜΑΣ	ΠΕΠΛΟΥ	100.00%						Σιτάρι	496								
110580230006	31	ΝΙΚΟΛΑΪΔΟΥ ΒΑΣΙΛΙΚΗ, ΚΩΝΣΤΑΝΤΙΝΟΣ	ΚΕΡΑΤΕΑ				529.40	100.00%	2504.75												
				ΝΙΚΟΛΑΙΔΗΣ ΚΩΝΣΤΑΝΤΙΝΟΣ, ΧΡΗΣΤΟΣ	ΠΕΠΛΟΥ	100.00%						Ηλιόσπορος	2504.75								
110580230007	32	ΤΣΙΑΟΥΣΗ ΘΕΟΔΩΡΑ, ΔΗΜΟΣ	ΠΕΠΛΟΥ				95.17	100.00%	719.60												
				ΔΡΑΓΑΝΗΣ ΝΑΘΑΝΑΗΛ, ΓΕΩΡΓΙΟΣ	ΑΡΔΑΝΙΟ	100.00%						Σκληρό σιτάρι	719.6								
110580230008	33	ΤΣΑΟΥΣΗ ΘΕΟΔΩΡΑ, ΔΥ					169.71	100.00%	805.73			Σκληρό σιτάρι	805.73								
110580230009	34	ΠΑΠΑΝΑΣΤΑΣΙΟΥ ΤΡΙΑΝΤΑΦΥΛΛΟΣ, ΕΥΑΓΓΕΛΟΣ					374.93	50.00%	1779.96												
		ΠΑΠΑΝΑΣΤΑΣΙΟΥ ΑΝΑΣΤΑΣΙΟΣ, ΕΥΑΓΓΕΛΟΣ	ΕΥΟΣΜΟΥ					50.00%													
				ΜΠΟΥΓΙΟΥΚΛΗΣ ΑΝΑΣΤΑΣΙΟΣ, ΙΩΑΝΝΗΣ	ΠΕΠΛΟΥ	100.00%						Σκληρό σιτάρι	1779.96								
110580230010	35	ΓΚΙΜΙΤΖΑΚΗ ΜΑΡΙΑ, ΔΥ					111.72	100.00%	530.37												
				ΜΠΟΥΓΙΟΥΚΛΗΣ ΑΝΑΣΤΑΣΙΟΣ, ΙΩΑΝΝΗΣ	ΠΕΠΛΟΥ	100.00%						Βαμβάκι	530.37								
110580230011	36	ΜΠΟΥΓΙΟΥΚΛΗΣ ΑΝΑΣΤΑΣΙΟΣ, ΧΡΗΣΤΟΣ					83.05	24.00%	394.26			Βαμβάκι	394.26								
		ΜΠΟΥΓΙΟΥΚΛΗ ΝΙΚΗ, ΧΡΗΣΤΟΣ						24.00%													
		ΜΠΟΥΓΙΟΥΚΛΗ ΚΑΛΛΙΟΠΗ, ΧΡΗΣΤΟΣ						24.00%													
		ΜΠΟΥΓΙΟΥΚΛΗ ΙΩΑΝΝΑ, ΧΡΗΣΤΟΣ						24.00%													
		ΜΠΟΥΓΙΟΥΚΛΗ ΑΝΑΣΤΑΣΙΑ, ΙΩΑΝΝΗΣ	ΠΕΠΛΟΥ					4.00%													
110580230012	37	ΜΠΟΥΓΙΟΥΚΛΗ ΑΝΑΣΤΑΣΙΑ, ΙΩΑΝΝΗΣ	ΠΕΠΛΟΥ				85.02	100.00%	403.60												
				ΜΠΟΥΓΙΟΥΚΛΗΣ ΑΝΑΣΤΑΣΙΟΣ, ΙΩΑΝΝΗΣ	ΠΕΠΛΟΥ	100.00%						Βαμβάκι	403.6								
110580230013	38	ΜΠΟΥΓΙΟΥΚΛΗΣ ΑΝΑΣΤΑΣΙΟΣ, ΙΩΑΝΝΗΣ	ΠΕΠΛΟΥ				169.47	100.00%	804.48			Βαμβάκι	804.48								
110580230014	44	ΑΓΝΩΣΤΟΣ					141.31	100.00%	669.44												
				ΜΠΟΥΓΙΟΥΚΛΗΣ ΑΝΑΣΤΑΣΙΟΣ, ΙΩΑΝΝΗΣ	ΠΕΠΛΟΥ	100.00%						Βαμβάκι	669.44								
110580230015	40	ΜΠΟΥΓΙΟΥΚΛΗΣ ΙΩΑΝΝΗΣ, ΑΝΑΣΤΑΣΙΟΣ	ΠΕΠΛΟΥ				210.90	100.00%	982.25												
				ΜΠΟΥΓΙΟΥΚΛΗΣ ΑΝΑΣΤΑΣΙΟΣ, ΙΩΑΝΝΗΣ	ΠΕΠΛΟΥ	100.00%						Βαμβάκι	982.25								
110580230016	41	ΖΑΓΚΩΤΣΗΣ ΚΩΝΣΤΑΝΤΙΝΟΣ, ΧΡΗΣΤΟΣ	ΠΕΠΛΟΥ				352.28	100.00%	1591.11			Σιτάρι	1591.11								
110580230017	42	ΖΑΓΚΩΤΣΗΣ ΠΑΥΛΟΣ, ΧΡΗΣΤΟΣ	ΑΛΕΞΑΝΔΡΟΥΠΟΛΗΣ				315.28	100.00%	1371.34												
				ΖΑΓΚΩΤΣΗ ΕΛΕΥΘΕΡΙΑ, ΧΡΗΣΤΟΣ	ΠΕΠΛΟΥ	100.00%						Σιτάρι	1371.34								
110580230018	43	ΖΑΓΚΩΤΣΗ ΕΛΕΥΘΕΡΙΑ, ΧΡΗΣΤΟΣ	ΠΕΠΛΟΥ				451.69	100.00%	1878.04			Σιτάρι	1878.04								

(1) ΧΕΡΣΟ, ΔΑΣΟΣ, ΕΙΔΟΣ ΚΑΛΛΙΕΡΓΕΙΑΣ (2) ΜΙΚΡΑ Α, ΜΕΓΑΛΑ Β

ΚΑΡΑΜΟΣΚΟΣ ΠΑΝΑΓΙΩΤΗΣ
ΔΙΠΛ. ΑΓΡΟΝΟΜΟΣ ΤΟΠΟΓΡΑΦΟΣ ΜΗΧΑΝΙΚΟΣ
ΑΡΙΣΤΟΤΕΛΕΙΟΥ ΠΑΝΕΠΙΣΤΗΜΙΟΥ ΘΕΣ/ΝΙΚΗΣ
ΜΕΛΟΣ Τ.Ε.Ε. ΑΡ. ΜΗΤΡΩΟΥ 20190
25ης ΜΑΡΤΙΟΥ 21 - ΘΕΣ/ΝΙΚΗ - ΤΗΛ. 2310 888950
Α.Φ.Μ. 016285146 - Δ.Ο.Υ. Η' ΘΕΣ/ΝΙΚΗΣ

Trans Adriatic Pipeline

ΚΤΗΜΑΤΟΛΟΓΙΚΟΣ ΠΙΝΑΚΑΣ ΖΩΝΗΣ ΑΠΟΖΗΜΙΩΣΗΣ (ΖΩΝΗ ΔΟΥΛΕΙΑΣ) - ΑΡΙΘΜΗΤΙΚΟΣ
CADASTRAL TABLE ZONE A' (EASEMENT) - NUMERICAL

MTC MAKEDONIKI TECHNICAL COMPANY

ΔΙΑΔΡΙΑΤΙΚΟΣ ΑΓΩΓΟΣ ΦΥΣΙΚΟΥ ΑΕΡΙΟΥ (Trans Adriatic Pipeline)

ΚΩΔΙΚΟΣ	ΑΡΙΘΜΟΣ ΤΕΜ. ΔΙΑΝΟΜΗΣ	ΦΕΡΟΜΕΝΟΣ ΙΔΙΟΚΤΗΤΗΣ		ΦΕΡΟΜΕΝΟΣ ΧΡΗΣΤΗΣ			ΑΠΟΖΗΜΙΟΥΜΕΝΗ ΕΚΤΑΣΗ ΔΙΑΔΡΟΜΟΥ ΚΑΤΑΣΚΕΥΗΣ (Α)					ΕΠΙΚΕΙΜΕΝΑ ΔΙΑΔΡΟΜΟΥ ΚΑΤΑΣΚΕΥΗΣ (Α)								ΣΥΝΟΛΙΚΗ ΑΠΟΖΗΜΙΩΣΗ (Ευρώ)	ΠΑΡΑΤΗΡΗΣΕΙΣ
												ΚΑΛΛΙΕΡΓΕΙΑ				ΔΕΝΔΡΑ ΚΑΙ ΦΥΤΑ					
		ΕΠΩΝΥΜΟ ΟΝΟΜΑ, ΠΑΤΡΩΝΥΜΟ Η΄ΟΝΟΜΑ ΣΥΖΥΓΟΥ	ΤΟΠΟΣ ΔΙΑΜΟΝΗΣ (ΠΟΛΗ-ΧΩΡΙΟ)	ΕΠΩΝΥΜΟ ΟΝΟΜΑ, ΠΑΤΡΩΝΥΜΟ Η΄ΟΝΟΜΑ ΣΥΖΥΓΟΥ	ΤΟΠΟΣ ΔΙΑΜΟΝΗΣ (ΠΟΛΗ-ΧΩΡΙΟ)	ΠΟΣΟΣΤΟ ΧΡΗΣΗΣ %	ΖΩΝΗ 8Μ (4+4)	ΠΟΣΟΣΤΟ ΣΥΝ/ΣΙΑΣ %	ΖΩΝΗ ΕΡΓΑΣΙΩΝ (Α)	ΤΙΜΗ ΜΟΝΑΔΑΣ (Ευρώ/Μ2)	ΑΞΙΑ (Ευρώ)	ΕΙΔΟΣ (1)	ΕΠΙΦΑΝΕΙΑ (Μ2)	ΤΙΜΗ ΜΟΝΑΔΑΣ (Ευρώ/Μ2)	ΑΞΙΑ (Ευρώ)	ΕΙΔΟΣ (2)	ΤΕΜΑΧΙΑ	ΤΙΜΗ ΜΟΝΑΔΑΣ (Ευρώ/Τεμάχιο)	ΑΞΙΑ (Ευρώ)		
110580230019	44	ΖΑΓΚΩΤΗ ΜΑΡΙΑ, ΧΡΗΣΤΟΣ	ΠΕΠΛΟΥ				987.65	100.00%	3933.34												
				ΖΑΓΚΩΤΗ ΕΛΕΥΘΕΡΙΑ, ΧΡΗΣΤΟΣ	ΠΕΠΛΟΥ	100.00%						Σιτάρι	3933.34								
110580230020	45	ΒΑΡΣΑΜΑΚΗΣ ΘΕΟΦΑΝΗΣ, ΠΑΝΑΓΙΩΤΗΣ	ΠΕΠΛΟΥ				118.15	50.00%	562.09			Σιτάρι	562.09								
		ΒΑΡΣΑΜΑΚΗΣ ΑΠΟΣΤΟΛΟΣ, ΠΑΝΑΓΙΩΤΗΣ	ΠΕΠΛΟΥ					50.00%													
110580230021	46	ΠΟΛΥΜΕΡΟΥ ΑΗΔΟΝΑ, ΠΑΝΑΓΙΩΤΗΣ	ΠΕΠΛΟΥ				130.92	25.00%	693.14			Σιτάρι	693.14								
		ΚΙΚΙΔΑΚΗ ΔΡΟΣΟΥΛΑ, ΠΑΝΑΓΙΩΤΗΣ	ΠΕΠΛΟΥ					25.00%													
		ΒΑΡΣΑΜΑΚΗΣ ΘΕΟΦΑΝΗΣ, ΠΑΝΑΓΙΩΤΗΣ	ΠΕΠΛΟΥ					25.00%													
		ΒΑΡΣΑΜΑΚΗΣ ΑΠΟΣΤΟΛΟΣ, ΠΑΝΑΓΙΩΤΗΣ	ΠΕΠΛΟΥ					25.00%													
110580230022	47	ΚΟΥΚΟΥΛΗ ΣΤΑΜΑΤΙΑ, ΧΡΗΣΤΟΣ	ΠΕΠΛΟΥ				56.88	50.00%	334.12			Σιτάρι	334.12								
		ΔΑΛΑΤΣΗΣ ΑΡΓΥΡΙΟΣ, ΧΡΗΣΤΟΣ	ΠΕΠΛΟΥ					50.00%													
110580230023	48	ΔΑΛΑΤΣΗ ΣΟΥΛΤΑΝΑ, ΣΤΑΥΡΟΣ	ΠΕΠΛΟΥ				136.47	100.00%	942.18			Σιτάρι	942.18								
110580230024	49	ΗΛΙΑΣΚΟΣ ΓΕΩΡΓΙΟΣ, ΔΥ	ΠΕΠΛΟΥ				93.13	100.00%	893.95												
				ΒΟΓΙΑΤΖΗΣ ΓΕΩΡΓΙΟΣ, ΠΑΝΑΓΙΩΤΗΣ	ΠΕΠΛΟΥ	100.00%						Σιτάρι	893.95								
110580230025	50	ΗΛΙΑΣΚΟΥ ΗΛΙΑΣΚΟΣ, ΓΕΩΡΓΙΟΣ	ΠΕΠΛΟΣ				42.90	75.00%	661.00												
		ΗΛΙΑΣΚΟΣ ΓΕΩΡΓΙΟΣ, ΗΛΙΑΣΚΟΣ	ΠΕΠΛΟΣ					25.00%													
				ΒΟΓΙΑΤΖΗΣ ΓΕΩΡΓΙΟΣ, ΠΑΝΑΓΙΩΤΗΣ	ΠΕΠΛΟΥ	100.00%						Σιτάρι	661								
110580230026	51	ΤΑΡΣΟΥΔΗ ΕΥΘΑΛΙΑ, ΔΗΜΗΤΡΙΟΣ					14.41	50.00%	418.59												
		ΡΕΝΤΑΡΗ ΜΑΡΙΑ, ΔΗΜΗΤΡΙΟΣ						50.00%													
				ΒΟΓΙΑΤΖΗΣ ΓΕΩΡΓΙΟΣ, ΠΑΝΑΓΙΩΤΗΣ	ΠΕΠΛΟΥ	100.00%						Σιτάρι	418.59								
110580230027	52	ΤΑΡΣΟΥΔΗ ΣΤΑΥΡΟΥΛΑ, ΝΑΘΑΝΑΗΛ	ΠΕΠΛΟΥ				3.77	100.00%	750.14												
				ΒΟΓΙΑΤΖΗΣ ΓΕΩΡΓΙΟΣ, ΠΑΝΑΓΙΩΤΗΣ	ΠΕΠΛΟΥ	100.00%						Σκληρό σιτάρι	750.14								
110580230028	53	ΒΟΓΙΑΤΖΗ ΕΙΡΗΝΗ, ΧΑΡΑΛΑΜΠΟΣ	ΑΛΕΞΑΝΔΡΟΥΠΟΛΗΣ				0.00	100.00%	892.45												
				ΒΟΓΙΑΤΖΗΣ ΓΕΩΡΓΙΟΣ, ΠΑΝΑΓΙΩΤΗΣ	ΠΕΠΛΟΥ	100.00%						Σκληρό σιτάρι	892.45								
110580230029	54	ΒΟΓΙΑΤΖΗΣ ΕΥΑΓΓΕΛΟΣ, ΝΑΘΑΝΑΗΛ	ΑΛΕΞΑΝΔΡΟΥΠΟΛΗΣ				0.00	100.00%	478.09												
				ΒΟΓΙΑΤΖΗΣ ΓΕΩΡΓΙΟΣ, ΠΑΝΑΓΙΩΤΗΣ	ΠΕΠΛΟΥ	100.00%						Σκληρό σιτάρι	478.09								
110580230030	55	ΒΟΓΙΑΤΖΗΣ ΝΑΘΑΝΑΗΛ, ΠΑΝΑΓΙΩΤΗΣ					0.00	50.00%	138.54												
		ΒΟΓΙΑΤΖΗΣ ΑΘΑΝΑΣΙΟΣ, ΠΑΝΑΓΙΩΤΗΣ						50.00%													
				ΒΟΓΙΑΤΖΗΣ ΓΕΩΡΓΙΟΣ, ΠΑΝΑΓΙΩΤΗΣ	ΠΕΠΛΟΥ	100.00%						Σκληρό σιτάρι	138.54								

(1) ΧΕΡΣΟ, ΔΑΣΟΣ, ΕΙΔΟΣ ΚΑΛΛΙΕΡΓΕΙΑΣ (2) ΜΙΚΡΑ Α, ΜΕΓΑΛΑ Β

ΚΑΡΑΜΟΣΚΟΣ ΠΑΝΑΓΙΩΤΗΣ
ΔΙΠΛ. ΑΓΡΟΝΟΜΟΣ - ΤΟΠΟΓΡΑΦΟΣ ΜΗΧΑΝΙΚΟΣ
ΑΡΙΣΤΟΤΕΛΕΙΟΥ ΠΑΝΕΠΙΣΤΗΜΙΟΥ ΘΕΣ/ΝΙΚΗΣ
ΜΕΛΟΣ Τ.Ε.Ε. ΑΡ. ΜΗΤΡΩΟΥ 20190
25ης ΜΑΡΤΙΟΥ 2 - ΘΕΣ/ΝΙΚΗ - ΤΗΛ. 2310 888950
Α.Φ.Μ. 016285 - Δ.Ο.Υ. Η' ΘΕΣ/ΝΙΚΗΣ

Trans Adriatic Pipeline

ΚΤΗΜΑΤΟΛΟΓΙΚΟΣ ΠΙΝΑΚΑΣ ΖΩΝΗΣ ΑΠΟΖΗΜΙΩΣΗΣ (ΖΩΝΗ ΔΟΥΛΕΙΑΣ) - ΑΡΙΘΜΗΤΙΚΟΣ
CADASTRAL TABLE ZONE A' (EASEMENT) - NUMERICAL

MTC MAKEDONIKI TECHNICAL COMPANY

ΔΙΑΔΡΙΑΤΙΚΟΣ ΑΓΩΓΟΣ ΦΥΣΙΚΟΥ ΑΕΡΙΟΥ (Trans Adriatic Pipeline)

ΚΩΔΙΚΟΣ	ΑΡΙΘΜΟΣ ΤΕΜ. ΔΙΑΝΟΜΗΣ	ΦΕΡΟΜΕΝΟΣ ΙΔΙΟΚΤΗΤΗΣ: ΕΠΩΝΥΜΟ ΟΝΟΜΑ, ΠΑΤΡΩΝΥΜΟ Η΄ΟΝΟΜΑ ΣΥΖΥΓΟΥ	ΦΕΡΟΜΕΝΟΣ ΙΔΙΟΚΤΗΤΗΣ: ΤΟΠΟΣ ΔΙΑΜΟΝΗΣ (ΠΟΛΗ-ΧΩΡΙΟ)	ΦΕΡΟΜΕΝΟΣ ΧΡΗΣΤΗΣ: ΕΠΩΝΥΜΟ ΟΝΟΜΑ, ΠΑΤΡΩΝΥΜΟ Η΄ΟΝΟΜΑ ΣΥΖΥΓΟΥ	ΦΕΡΟΜΕΝΟΣ ΧΡΗΣΤΗΣ: ΤΟΠΟΣ ΔΙΑΜΟΝΗΣ (ΠΟΛΗ-ΧΩΡΙΟ)	ΠΟΣΟΣΤΟ ΧΡΗΣΗΣ %	ΖΩΝΗ 8Μ (4+4)	ΑΠΟΖΗΜΙΟΥΜΕΝΗ ΕΚΤΑΣΗ ΔΙΑΔΡΟΜΟΥ ΚΑΤΑΣΚΕΥΗΣ (Α): ΠΟΣΟΣΤΟ ΣΥΝ/ΣΙΑΣ %	ΖΩΝΗ ΕΡΓΑΣΙΩΝ (Α)	ΤΙΜΗ ΜΟΝΑΔΑΣ (Ευρώ/Μ2)	ΑΞΙΑ (Ευρώ)	ΕΠΙΚΕΙΜΕΝΑ ΔΙΑΔΡΟΜΟΥ ΚΑΤΑΣΚΕΥΗΣ (Α) – ΚΑΛΛΙΕΡΓΕΙΑ: ΕΙΔΟΣ (1)	ΕΠΙΦΑΝΕΙΑ (Μ2)	ΤΙΜΗ ΜΟΝΑΔΑΣ (Ευρώ/Μ2)	ΑΞΙΑ (Ευρώ)	ΔΕΝΔΡΑ ΚΑΙ ΦΥΤΑ: ΕΙΔΟΣ (2)	ΤΕΜΑΧΙΑ	ΤΙΜΗ ΜΟΝΑΔΑΣ (Ευρώ/Τεμάχιο)	ΑΞΙΑ (Ευρώ)	ΣΥΝΟΛΙΚΗ ΑΠΟΖΗΜΙΩΣΗ (Ευρώ)	ΠΑΡΑΤΗΡΗΣΕΙΣ
110580230031	69	ΔΑΒΗΣ ΗΛΙΑΣ, ΧΡΗΣΤΟΣ						33.33%													
		ΔΑΒΗ ΔΗΜΗΤΡΑ, ΧΡΗΣΤΟΣ	MERGELGKINGK				18.73	33.33%	798.18												
		ΔΑΒΗ ΑΝΑΣΤΑΣΙΑ, ΧΡΗΣΤΟΣ						33.33%													
				ΚΑΡΑΓΕΩΡΓΙΑΔΗΣ ΦΙΛΙΠΠΟΣ, ΔΗΜΗΤΡΙΟΣ	ΠΕΠΛΟΥ	100.00%						Σιτάρι	798.18								
110580230032	70	ΤΑΡΣΟΥΔΗΣ ΑΘΑΝΑΣΙΟΣ, ΕΠΑΜΕΙΝΩΝΔΑΣ	ΠΕΠΛΟΥ				0.00	100.00%	144.55												
				ΤΑΡΣΟΥΔΗΣ ΧΡΗΣΤΟΣ, ΕΠΑΜΕΙΝΩΝΔΑΣ	ΠΕΠΛΟΥ	100.00%						Σιτάρι	144.55								
110580230033	71	ΔΙΑΜΑΝΤΙΔΟΥ ΜΑΡΙΑΝΘΗ, ΗΛΙΑΣ					0.00	100.00%	154.07												
				ΤΑΡΣΟΥΔΗΣ ΕΠΑΜΕΙΝΩΝΔΑΣ, ΧΡΗΣΤΟΣ		100.00%						Σιτάρι	154.07								
110580230034	72	ΔΙΑΜΑΝΤΗ ΦΩΤΕΙΝΗ, ΕΠΑΜΕΙΝΩΝΔΑΣ	ΠΕΠΛΟΥ				0.00	100.00%	42.03			Σιτάρι	42.03								
110580230035	73	ΔΙΑΜΑΝΤΗΣ ΚΩΝΣΤΑΝΤΙΝΟΣ, ΗΛΙΑΣ	ΠΕΠΛΟΥ				0.00	100.00%	90.94			Σιτάρι	90.94								
110580230036	74	ΜΑΡΚΟΥΔΗ ΣΤΑΥΡΟΥΛΑ, ΣΤΑΥΡΟΣ	ΑΛΕΞΑΝΔΡΟΥΠΟΛΗΣ				0.00	100.00%	48.38												
				ΤΑΡΣΟΥΔΗΣ ΕΠΑΜΕΙΝΩΝΔΑΣ, ΧΡΗΣΤΟΣ		100.00%						Σιτάρι	48.38								
110580231001	68	ΓΙΟΚΝΩΡΗΣ ΓΕΩΡΓΙΟΣ, ΘΩΜΑΣ	ΠΕΠΛΟΥ					37.50%													
		ΓΙΟΚΝΩΡΗ ΧΡΥΣΟΥΛΑ, ΘΩΜΑΣ					0.00	37.50%	7.07			Σιτάρι	7.07								
		ΓΙΟΚΝΩΡΗ ΜΑΡΙΑ, ΧΡΗΣΤΟΣ	ΠΕΠΛΟΥ					25.00%													
110580231002	67	ΚΑΤΣΙΚΟΥΔΗ ΖΟΥΜΠΟΥΛΙΑ, ΔΗΜΗΤΡΙΟΣ	ΠΕΠΛΟΥ				0.00	100.00%	157.94							Αμύγδαλο Β	8				
				ΓΙΟΝΚΩΡΗ ΕΛΕΝΗ, ΧΑΝΙ		100.00%															
110580231003	66	ΓΙΟΚΝΩΡΗΣ ΚΩΝΣΤΑΝΤΙΝΟΣ, ΔΗΜΗΤΡΙΟΣ	ΠΕΠΛΟΥ				0.00	100.00%	278.58							Αμύγδαλο Β	11				
				ΠΑΠΑΔΑΚΗ ΧΡΥΣΟΥΛΑ, ΕΥΑΓΓΕΛΟΣ	ΠΕΠΛΟΣ	100.00%															
110580231004	65	ΧΑΡΤΑΜΠΑ ΠΑΡΑΣΚΕΥΗ, ΓΕΩΡΓΙΟΣ					0.00	100.00%	357.12												
				ΧΑΡΤΑΜΠΑΣ ΧΡΗΣΤΟΣ, ΚΩΝΣΤΑΝΤΙΝΟΣ	ΠΕΠΛΟΥ	100.00%						Σιτάρι	357.12								
110580231005	64	ΧΑΡΤΑΜΠΑΣ ΧΡΗΣΤΟΣ, ΚΩΝΣΤΑΝΤΙΝΟΣ	ΠΕΠΛΟΥ				630.95	100.00%	2912.76			Σκληρό σιτάρι	2912.73								
110580232001	175	ΚΟΥΡΤΕΣΗ ΜΑΡΙΑΝΘΗ, ΚΩΝΣΤΑΝΤΙΝΟΣ	ΚΟΡΝΟΦΩΛΙΑΣ				769.97	50.00%	1753.61							Μήλο Β Καρύδι Β Βερίκοκο Β Αχλάδι Β	3 1 1 1				
		ΚΑΒΟΥΡΑ ΣΟΦΙΑ, ΚΩΝΣΤΑΝΤΙΝΟΣ						50.00%													
				ΙΩΑΝΝΙΔΗΣ ΜΙΧΑΗΛ, ΔΗΜΗΤΡΙΟΣ	ΠΕΠΛΟΥ	100.00%						Σιτάρι	1753.61								
110580232002	174	ΜΑΡΑΜΠΟΥΤΑΚΗ ΑΘΗΝΑ, ΔΗΜΗΤΡΙΟΣ	ΠΕΠΛΟΣ				157.61	100.00%	2173.15			Σιτάρι	2173.15								
110580232003	173	ΛΕΠΙΔΟΥ ΒΕΝΕΤΙΑ, ΔΗΜΗΤΡΙΟΣ	ΦΕΡΩΝ				0.00	100.00%	413.91												
				ΙΩΑΝΝΙΔΗΣ ΜΙΧΑΗΛ, ΔΗΜΗΤΡΙΟΣ	ΠΕΠΛΟΥ	100.00%						Σιτάρι	413.91								

(1) ΧΕΡΣΟ, ΔΑΣΟΣ, ΕΙΔΟΣ ΚΑΛΛΙΕΡΓΕΙΑΣ (2) ΜΙΚΡΑ Α, ΜΕΓΑΛΑ Β

ΚΑΡΑΜΘΣΧΟΣ ΠΑΝΑΓΙΩΤΗΣ
ΔΙΠΛ. ΑΓΡΟΝΟΜΟΣ ΤΟΠΟΓΡΑΦΟΣ ΜΗΧΑΝΙΚΟΣ
ΑΡΙΣΤΟΤΕΛΕΙΟΥ ΠΑΝΕΠΙΣΤΗΜΙΟΥ ΘΕΣ/ΝΙΚΗΣ
ΜΕΛΟΣ Τ.Ε.Ε. ΑΡ. ΜΗΤΡΩΟΥ 20190
25ης ΜΑΡΤΙΟΥ 21 - ΘΕΣ/ΝΙΚΗ - ΤΗΛ. 2310 888950
Α.Φ.Μ. 016285148 - Δ.Ο.Υ. Η' ΘΕΣ/ΝΙΚΗΣ

Trans Adriatic Pipeline

ΚΤΗΜΑΤΟΛΟΓΙΚΟΣ ΠΙΝΑΚΑΣ ΖΩΝΗΣ ΑΠΟΖΗΜΙΩΣΗΣ (ΖΩΝΗ ΔΟΥΛΕΙΑΣ) - ΑΡΙΘΜΗΤΙΚΟΣ
CADASTRAL TABLE ZONE A' (EASEMENT) - NUMERICAL

MTC MAKEDONIKI TECHNICAL COMPANY

ΔΙΑΔΡΙΑΤΙΚΟΣ ΑΓΩΓΟΣ ΦΥΣΙΚΟΥ ΑΕΡΙΟΥ (Trans Adriatic Pipeline)

ΚΩΔΙΚΟΣ	ΑΡΙΘΜΟΣ ΤΕΜ. ΔΙΑΝΟΜΗΣ	ΦΕΡΟΜΕΝΟΣ ΙΔΙΟΚΤΗΤΗΣ		ΦΕΡΟΜΕΝΟΣ ΧΡΗΣΤΗΣ				ΑΠΟΖΗΜΙΟΥΜΕΝΗ ΕΚΤΑΣΗ ΔΙΑΔΡΟΜΟΥ ΚΑΤΑΣΚΕΥΗΣ (Α)				ΕΠΙΚΕΙΜΕΝΑ ΔΙΑΔΡΟΜΟΥ ΚΑΤΑΣΚΕΥΗΣ (Α)								ΣΥΝΟΛΙΚΗ ΑΠΟΖΗΜΙΩΣΗ (Ευρώ)	ΠΑΡΑΤΗΡΗΣΕΙΣ
												ΚΑΛΛΙΕΡΓΕΙΑ				ΔΕΝΔΡΑ ΚΑΙ ΦΥΤΑ					
		ΕΠΩΝΥΜΟ ΟΝΟΜΑ, ΠΑΤΡΩΝΥΜΟ Η΄ΟΝΟΜΑ ΣΥΖΥΓΟΥ	ΤΟΠΟΣ ΔΙΑΜΟΝΗΣ (ΠΟΛΗ-ΧΩΡΙΟ)	ΕΠΩΝΥΜΟ ΟΝΟΜΑ, ΠΑΤΡΩΝΥΜΟ Η΄ΟΝΟΜΑ ΣΥΖΥΓΟΥ	ΤΟΠΟΣ ΔΙΑΜΟΝΗΣ (ΠΟΛΗ-ΧΩΡΙΟ)	ΠΟΣΟΣΤΟ ΧΡΗΣΗΣ %	ΖΩΝΗ 8Μ (4+4)	ΠΟΣΟΣΤΟ ΣΥΝ/ΣΙΑΣ %	ΖΩΝΗ ΕΡΓΑΣΙΩΝ (Α)	ΤΙΜΗ ΜΟΝΑΔΑΣ (Ευρώ/Μ2)	ΑΞΙΑ (Ευρώ)	ΕΙΔΟΣ (1)	ΕΠΙΦΑΝΕΙΑ (Μ2)	ΤΙΜΗ ΜΟΝΑΔΑΣ (Ευρώ/Μ2)	ΑΞΙΑ (Ευρώ)	ΕΙΔΟΣ (2)	ΤΕΜΑΧΙΑ	ΤΙΜΗ ΜΟΝΑΔΑΣ (Ευρώ/Τεμάχιο)	ΑΞΙΑ (Ευρώ)		
110580233001	226	ΤΣΟΥΤΣΟΥΜΑΝΟΥ ΔΗΜΗΤΡΟΥΛΑ, ΔΥ					0.00	20.00%	20.76												
		ΝΤΟΥΠΤΣΑΚΗΣ ΣΤΑΥΡΟΣ, ΧΡΗΣΤΟΣ						7.50%													
		ΝΤΟΥΠΤΣΑΚΗ ΜΕΤΑΞΙΑ, ΧΡΗΣΤΟΣ						7.50%													
		ΝΤΟΥΠΤΣΑΚΗ ΘΕΟΠΟΥΛΑ, ΣΑΡΑΝΤΗΣ						5.00%				Τριφύλλι	20.76								
		ΝΤΟΥΠΣΑΚΗΣ ΓΕΩΡΓΙΟΣ, ΣΤΑΥΡΟΣ						20.00%													
		ΚΟΥΝΤΟΥΡΑΚΗ ΕΛΠΙΝΙΚΗ, ΔΥ						20.00%													
		ΔΟΥΠΣΑΚΗΣ ΙΩΑΝΝΗΣ, ΣΤΑΥΡΟΣ						20.00%													
110580233002	227	ΤΣΑΡΤΣΑΡΑΣ ΙΩΑΝΝΗΣ, ΔΥ					228.64	100.00%	669.19												
				ΤΣΑΡΤΣΑΡΑ ΒΑΣΙΛΙΚΗ, ΗΛΙΑΣ	ΠΕΠΛΟΥ	100.00%						Τριφύλλι	669.19								
110580233003	228	ΤΡΑΝΟΠΟΥΛΟΥ-ΗΛΙΟΥ ΑΝΑΣΤΑΣΙΑ, ΗΛΙΑΣ	ΠΕΠΛΟΥ				766.71	50.00%	3447.58												
		ΗΛΙΟΥ ΔΗΜΗΤΡΑ, ΗΛΙΑΣ	ΠΕΠΛΟΥ					50.00%													
				ΤΣΑΡΤΣΑΡΑ ΒΑΣΙΛΙΚΗ, ΗΛΙΑΣ	ΠΕΠΛΟΥ	50.00%						Τριφύλλι Τριφύλλι	1600.18 1832.23								
				ΤΡΑΝΟΠΟΥΛΟΥ-ΗΛΙΟΥ ΑΝΑΣΤΑΣΙΑ, ΗΛΙΑΣ	ΠΕΠΛΟΥ	50.00%															
110580233004	229	ΗΛΙΟΥ ΜΑΡΙΑ, ΔΥ					559.44	100.00%	3037.61												
				ΤΣΑΡΤΣΑΡΑ ΒΑΣΙΛΙΚΗ, ΗΛΙΑΣ	ΠΕΠΛΟΥ	100.00%						Τριφύλλι	3037.61								
110580233005	230	ΤΣΑΡΤΣΑΡΑ ΜΑΡΙΑ, ΣΤΑΥΡΟΣ	ΠΕΠΛΟΥ				0.00	100.00%	219.11												
				ΤΣΑΡΤΣΑΡΑ ΒΑΣΙΛΙΚΗ, ΗΛΙΑΣ	ΠΕΠΛΟΥ	100.00%						Σιτάρι	219.11								
110580233006	231	ΤΣΑΡΤΣΑΡΑΣ ΣΤΑΥΡΟΣ, ΔΗΜΗΤΡΙΟΣ					0.00	100.00%	49.04												
				ΤΣΑΡΤΣΑΡΑ ΒΑΣΙΛΙΚΗ, ΗΛΙΑΣ	ΠΕΠΛΟΥ	100.00%						Σιτάρι	49.04								
110580233007	234	ΦΙΓΚΑΣ ΧΡΗΣΤΟΣ, ΠΑΡΑΣΚΕΥΑΣ					195.93	100.00%	1273.70			Σκληρό σιτάρι	1273.7			Δέντρα δασικού χαρακτήρα	1				
110580233009	1383	ΜΠΕΝΤΗ ΕΥΑΓΓΕΛΙΑ, ΝΙΚΟΛΑΟΣ	ΠΕΠΛΟΥ				201.64	100.00%	608.73			Σκληρό σιτάρι	608.73								
110580233010	965	ΕΛΛΗΝΙΚΟ ΔΗΜΟΣΙΟ - ΥΠ.Α.Α.Τ.					223.27	100.00%	782.87			Σκληρό σιτάρι	782.87								
110580234001	145	ΚΟΥΡΤΕΣΗΣ ΣΤΑΥΡΟΣ, ΑΘΑΝΑΣΙΟΣ	ΑΛΕΞΑΝΔΡΟΥΠΟΛΗΣ				0.00	100.00%	43.80			Σιτάρι	43.8								
110580234003	146	ΚΑΝΔΥΛΗΣ ΧΑΡΑΛΑΜΠΟΣ, ΑΘΑΝΑΣΙΟΣ	ΑΛΕΞΑΝΔΡΟΥΠΟΛΗΣ				415.30	100.00%	1915.13												
				ΒΟΓΙΑΤΖΗΣ ΓΕΩΡΓΙΟΣ, ΠΑΝΑΓΙΩΤΗΣ	ΠΕΠΛΟΥ	100.00%						Σκληρό σιτάρι	1915.13								
110580234004	147	ΚΑΝΔΥΛΗΣ ΧΑΡΑΛΑΜΠΟΣ, ΑΘΑΝΑΣΙΟΣ	ΑΛΕΞΑΝΔΡΟΥΠΟΛΗΣ				11.91	100.00%	56.59												
				ΒΟΓΙΑΤΖΗΣ ΓΕΩΡΓΙΟΣ, ΠΑΝΑΓΙΩΤΗΣ	ΠΕΠΛΟΥ	100.00%						Σιτάρι	56.59								
110580234005	148	ΚΑΝΔΥΛΗΣ ΧΑΡΑΛΑΜΠΟΣ, ΑΘΑΝΑΣΙΟΣ	ΑΛΕΞΑΝΔΡΟΥΠΟΛΗΣ				215.62	100.00%	1024.16												
				ΒΟΓΙΑΤΖΗΣ ΓΕΩΡΓΙΟΣ, ΠΑΝΑΓΙΩΤΗΣ	ΠΕΠΛΟΥ	100.00%						Σιτάρι	1024.16								

(1) ΧΕΡΣΟ, ΔΑΣΟΣ, ΕΙΔΟΣ ΚΑΛΛΙΕΡΓΕΙΑΣ (2) ΜΙΚΡΑ Α, ΜΕΓΑΛΑ Β

ΚΑΡΑΜΟΣΧΟΣ ΠΑΝΑΓΙΩΤΗΣ
ΔΙΠΛ. ΑΓΡΟΝΟΜΟΣ - ΤΟΠΟΓΡΑΦΟΣ ΜΗΧΑΝΙΚΟΣ
ΑΡΙΣΤΟΤΕΛΕΙΟΥ ΠΑΝΕΠΙΣΤΗΜΙΟΥ ΘΕΣ/ΝΙΚΗΣ
ΜΕΛΟΣ Τ.Ε.Ε. ΑΡ. ΜΗΤΡΩΟΥ 20190
25ης ΜΑΡΤΙΟΥ 21 - ΘΕΣ/ΝΙΚΗ - ΤΗΛ. 2310 888950
Α.Φ.Μ. 016285148 - Δ.Ο.Υ. Η' ΘΕΣ/ΝΙΚΗΣ

Trans Adriatic Pipeline

ΚΤΗΜΑΤΟΛΟΓΙΚΟΣ ΠΙΝΑΚΑΣ ΖΩΝΗΣ ΑΠΟΖΗΜΙΩΣΗΣ (ΖΩΝΗ ΔΟΥΛΕΙΑΣ) - ΑΡΙΘΜΗΤΙΚΟΣ
CADASTRAL TABLE ZONE A' (EASEMENT) - NUMERICAL

MTC MAKEDONIKI TECHNICAL COMPANY

ΔΙΑΔΡΙΑΤΙΚΟΣ ΑΓΩΓΟΣ ΦΥΣΙΚΟΥ ΑΕΡΙΟΥ (Trans Adriatic Pipeline)

ΚΩΔΙΚΟΣ	ΑΡΙΘΜΟΣ ΤΕΜ. ΔΙΑΝΟΜΗΣ	ΦΕΡΟΜΕΝΟΣ ΙΔΙΟΚΤΗΤΗΣ		ΦΕΡΟΜΕΝΟΣ ΧΡΗΣΤΗΣ			ΑΠΟΖΗΜΙΟΥΜΕΝΗ ΕΚΤΑΣΗ ΔΙΑΔΡΟΜΟΥ ΚΑΤΑΣΚΕΥΗΣ (Α)					ΕΠΙΚΕΙΜΕΝΑ ΔΙΑΔΡΟΜΟΥ ΚΑΤΑΣΚΕΥΗΣ (Α): ΚΑΛΛΙΕΡΓΕΙΑ				ΔΕΝΔΡΑ ΚΑΙ ΦΥΤΑ				ΣΥΝΟΛΙΚΗ ΑΠΟΖΗΜΙΩΣΗ (Ευρώ)	ΠΑΡΑΤΗΡΗΣΕΙΣ
		ΕΠΩΝΥΜΟ ΟΝΟΜΑ, ΠΑΤΡΩΝΥΜΟ Η'ΟΝΟΜΑ ΣΥΖΥΓΟΥ	ΤΟΠΟΣ ΔΙΑΜΟΝΗΣ (ΠΟΛΗ-ΧΩΡΙΟ)	ΕΠΩΝΥΜΟ ΟΝΟΜΑ, ΠΑΤΡΩΝΥΜΟ Η'ΟΝΟΜΑ ΣΥΖΥΓΟΥ	ΤΟΠΟΣ ΔΙΑΜΟΝΗΣ (ΠΟΛΗ-ΧΩΡΙΟ)	ΠΟΣΟΣΤΟ ΧΡΗΣΗΣ %	ΖΩΝΗ 8Μ (4+4)	ΠΟΣΟΣΤΟ ΣΥΝ/ΣΙΑΣ %	ΖΩΝΗ ΕΡΓΑΣΙΩΝ (Α)	ΤΙΜΗ ΜΟΝΑΔΑΣ (Ευρώ/Μ2)	ΑΞΙΑ (Ευρώ)	ΕΙΔΟΣ (1)	ΕΠΙΦΑΝΕΙΑ (Μ2)	ΤΙΜΗ ΜΟΝΑΔΑΣ (Ευρώ/Μ2)	ΑΞΙΑ (Ευρώ)	ΕΙΔΟΣ (2)	ΤΕΜΑΧΙΑ	ΤΙΜΗ ΜΟΝΑΔΑΣ (Ευρώ/Τεμάχιο)	ΑΞΙΑ (Ευρώ)		
110580234006	149	ΚΑΝΔΥΛΗΣ ΧΑΡΑΛΑΜΠΟΣ, ΑΘΑΝΑΣΙΟΣ	ΑΛΕΞΑΝΔΡΟΥΠΟΛΗΣ				318.76	100.00%	1514.05												
				ΒΟΓΙΑΤΖΗΣ ΓΕΩΡΓΙΟΣ, ΠΑΝΑΓΙΩΤΗΣ	ΠΕΠΛΟΥ	100.00%						Σιτάρι	1514.05								
110580234007	150	ΦΩΤΟΥΔΗΣ ΑΠΟΣΤΟΛΟΣ, ΑΛΕΞΑΝΔΡΟΣ	ΠΕΠΛΟΥ				1079.67	100.00%	5559.36												
				ΦΩΤΟΥΔΗ ΜΑΡΙΚΑ, ΑΘΑΝΑΣΙΟΣ		100.00%						Πεπόνι Βαμβάκι	1221.28 4338.08								
110580234008	151	ΦΩΤΟΥΔΗ ΜΑΡΙΚΑ, ΑΘΑΝΑΣΙΟΣ					0.00	100.00%	174.83			Βαμβάκι	174.83								
110580235001	313	ΖΟΥΜΠΟΥΡΛΗΣ ΔΗΜΗΤΡΙΟΣ, ΘΕΟΔΩΡΟΣ	REUTLINGEN				821.76	100.00%	3297.43												
				ΒΟΥΛΚΟΣ ΔΗΜΗΤΡΙΟΣ, ΚΩΝΣΤΑΝΤΙΝΟΣ	ΠΕΠΛΟΥ	100.00%						Σιτάρι	3297.43								
110580235002	316	ΖΟΥΜΠΟΥΡΛΗ ΜΑΡΙΑ, ΧΡΗΣΤΟΣ	ΑΛΕΞΑΝΔΡΟΥΠΟΛΗΣ				144.98	100.00%	688.62												
				ΒΟΥΛΚΟΣ ΔΗΜΗΤΡΙΟΣ, ΚΩΝΣΤΑΝΤΙΝΟΣ	ΠΕΠΛΟΥ	100.00%						Σιτάρι	688.62								
110580235003	317	ΖΟΥΜΠΟΥΡΛΗΣ ΕΥΑΓΓΕΛΟΣ, ΘΕΟΔΩΡΟΣ	ΑΛΕΞΑΝΔΡΟΥΠΟΛΗΣ				1029.77	100.00%	4799.81												
				ΒΟΥΛΚΟΣ ΔΗΜΗΤΡΙΟΣ, ΚΩΝΣΤΑΝΤΙΝΟΣ	ΠΕΠΛΟΥ	100.00%						Σιτάρι	4799.81								
110580235004	318	ΜΑΚΟΒΕΚ-ΤΣΟΤΑΝΙΔΟΥ ΕΙΡΗΝΗ, ΧΡΗΣΤΟΣ	ΠΕΠΛΟΥ				46.22	100.00%	916.90												
				ΚΑΛΟΥΔΗ ΒΑΣΙΛΙΚΗ, ΚΩΝΣΤΑΝΤΙΝΟΣ	ΠΕΠΛΟΥ	100.00%						Σιτάρι	916.9								
110580235006	349	ΤΑΡΣΟΥΔΗ ΣΜΑΡΑΓΔΗ, ΓΕΩΡΓΙΟΣ	UTRECHT				0.00	100.00%	17.57			Σιτάρι	17.57								
110580235007	348	ΤΑΡΣΟΥΔΗΣ ΣΩΤΗΡΙΟΣ, ΕΥΑΓΓΕΛΟΣ	ΠΕΠΛΟΥ				250.38	100.00%	737.30			Σιτάρι	737.3								
110580235008	347	ΓΚΑΖΙΝΟΥ ΣΟΥΛΤΑΝΑ, ΕΥΑΓΓΕΛΟΣ	ΣΑΨΙΟ				151.46	100.00%	565.82			Σκληρό σιτάρι	565.82								
110580235009	346	ΧΑΤΖΗΜΑΓΙΟΓΛΟΥ ΧΑΡΑΛΑΜΠΟΣ, ΕΥΑΓΓΕΛΟΣ	ΠΕΠΛΟΥ				1507.78	100.00%	7125.64												
				ΧΑΤΖΗΜΙΑΓΙΟΓΛΟΥ ΒΑΣΙΛΙΚΗ, ΧΡΗΣΤΟΣ	ΠΕΠΛΟΣ	50.00%						Σιτάρι	7125.64								
				ΤΣΑΡΤΣΑΡΑΣ ΓΕΩΡΓΙΟΣ, ΕΥΑΓΓΕΛΟΣ	ΠΕΠΛΟΣ	50.00%															
110580235010	345	ΑΡΑΜΠΑΤΖΗΣ ΤΗΛΕΜΑΧΟΣ, ΚΑΡΥΟΦΥΛΛΗΣ	ΕΛΕΥΘΕΡΟΥΠΟΛΗ				145.72	25.00%	1316.54												
		ΑΡΑΜΠΑΤΖΗΣ ΓΕΩΡΓΙΟΣ, ΚΑΡΥΟΦΥΛΛΗΣ	ΚΟΜΟΤΗΝΗΣ					25.00%													
		ΑΡΑΜΠΑΤΖΗ-ΚΑΛΠΙΝΗ ΠΑΡΑΣΚΕΥΗ, ΚΑΡΥΟΦΥΛΛΗΣ						25.00%													
		ΑΡΑΜΠΑΤΖΗ ΠΕΡΣΕΦΟΝΗ, ΚΑΡΥΟΦΥΛΛΗΣ	ΝΕΑΠΟΛΗ					25.00%													
				ΜΗΤΣΟΥ ΖΑΦΕΙΡΩ, ΑΡΙΣΤΕΙΔΗΣ	ΠΕΠΛΟΥ	100.00%						Σιτάρι	1316.54								
110580236001	370	ΚΑΡΤΣΟΣ ΘΕΟΦΑΝΗΣ, ΓΕΩΡΓΙΟΣ	ΠΕΠΛΟΥ				382.57	100.00%	1239.92			Σιτάρι	1807.41								
110580236002	371	ΓΚΙΟΚΑ ΡΟΔΟΠΗ, ΧΡΗΣΤΟΣ	ΠΕΠΛΟΥ				737.22	100.00%	3473.07												
				ΜΠΟΡΑΣ ΙΩΑΝΝΗΣ, ΙΑΝΟΣ	ΠΟΡΟΣ	50.00%															
				ΚΑΡΑΤΖΙΑ ΑΠΟΣΤΟΛΙΑ, ΕΥΑΓΓΕΛΟΣ		50.00%						Πεπόνι Πεπόνι	645.41 2856.38								

(1) ΧΕΡΣΟ, ΔΑΣΟΣ, ΕΙΔΟΣ ΚΑΛΛΙΕΡΓΕΙΑΣ (2) ΜΙΚΡΑ Α, ΜΕΓΑΛΑ Β

ΚΑΡΑΜΟΣΧΟΣ ΠΑΝΑΓΙΩΤΗΣ
ΔΙΠΛ. ΑΓΡΟΝΟΜΟΣ - ΤΟΠΟΓΡΑΦΟΣ ΜΗΧΑΝΙΚΟΣ
ΑΡΙΣΤΟΤΕΛΕΙΟΥ ΠΑΝΕΠΙΣΤΗΜΙΟΥ ΘΕΣ/ΝΙΚΗΣ
ΜΕΛΟΣ Τ.Ε.Ε. ΑΡ. ΜΗΤΡΩΟΥ 20190
25ης ΜΑΡΤΙΟΥ 21 - ΘΕΣ/ΝΙΚΗ - ΤΗΛ. 2310 888950
Α.Φ.Μ. 016285148 - Δ.Ο.Υ. Η' ΘΕΣ/ΝΙΚΗΣ

Trans Adriatic Pipeline

ΚΤΗΜΑΤΟΛΟΓΙΚΟΣ ΠΙΝΑΚΑΣ ΖΩΝΗΣ ΑΠΟΖΗΜΙΩΣΗΣ (ΖΩΝΗ ΔΟΥΛΕΙΑΣ) - ΑΡΙΘΜΗΤΙΚΟΣ
CADASTRAL TABLE ZONE A' (EASEMENT) - NUMERICAL

MTC MAKEDONIKI TECHNICAL COMPANY

ΔΙΑΔΡΙΑΤΙΚΟΣ ΑΓΩΓΟΣ ΦΥΣΙΚΟΥ ΑΕΡΙΟΥ (Trans Adriatic Pipeline)

		ΦΕΡΟΜΕΝΟΣ ΙΔΙΟΚΤΗΤΗΣ		ΦΕΡΟΜΕΝΟΣ ΧΡΗΣΤΗΣ				ΑΠΟΖΗΜΙΟΥΜΕΝΗ ΕΚΤΑΣΗ ΔΙΑΔΡΟΜΟΥ ΚΑΤΑΣΚΕΥΗΣ (Α)				ΕΠΙΚΕΙΜΕΝΑ ΔΙΑΔΡΟΜΟΥ ΚΑΤΑΣΚΕΥΗΣ (Α): ΚΑΛΛΙΕΡΓΕΙΑ				ΔΕΝΔΡΑ ΚΑΙ ΦΥΤΑ					
ΚΩΔΙΚΟΣ	ΑΡΙΘΜΟΣ ΤΕΜ. ΔΙΑΝΟΜΗΣ	ΕΠΩΝΥΜΟ ΟΝΟΜΑ, ΠΑΤΡΩΝΥΜΟ Η΄ΟΝΟΜΑ ΣΥΖΥΓΟΥ	ΤΟΠΟΣ ΔΙΑΜΟΝΗΣ (ΠΟΛΗ-ΧΩΡΙΟ)	ΕΠΩΝΥΜΟ ΟΝΟΜΑ, ΠΑΤΡΩΝΥΜΟ Η΄ΟΝΟΜΑ ΣΥΖΥΓΟΥ	ΤΟΠΟΣ ΔΙΑΜΟΝΗΣ (ΠΟΛΗ-ΧΩΡΙΟ)	ΠΟΣΟΣΤΟ ΧΡΗΣΗΣ %	ΖΩΝΗ 8Μ (4+4)	ΠΟΣΟΣΤΟ ΣΥΝ/ΣΙΑΣ %	ΖΩΝΗ ΕΡΓΑΣΙΩΝ (Α)	ΤΙΜΗ ΜΟΝΑΔΑΣ (Ευρώ/Μ2)	ΑΞΙΑ (Ευρώ)	ΕΙΔΟΣ (1)	ΕΠΙΦΑΝΕΙΑ (Μ2)	ΤΙΜΗ ΜΟΝΑΔΑΣ (Ευρώ/Μ2)	ΑΞΙΑ (Ευρώ)	ΕΙΔΟΣ (2)	ΤΕΜΑΧΙΑ	ΤΙΜΗ ΜΟΝΑΔΑΣ (Ευρώ/Τεμάχιο)	ΑΞΙΑ (Ευρώ)	ΣΥΝΟΛΙΚΗ ΑΠΟΖΗΜΙΩΣΗ (Ευρώ)	ΠΑΡΑΤΗΡΗΣΕΙΣ
110580236003	372	ΔΑΝΑΚΗΣ ΑΘΑΝΑΣΙΟΣ, ΗΛΙΑΣ					390.86	100.00%	1856.56												
				ΚΑΡΤΣΙΟΣ ΒΑΣΙΛΕΙΟΣ, ΔΗΜΗΤΡΙΟΣ	ΠΕΠΛΟΥ	100.00%						Σκληρό σιτάρι	1856.56								
110580236004	373	ΚΑΡΤΣΙΟΥ ΕΙΡΗΝΗ, ΧΡΗΣΤΟΣ	ΠΕΠΛΟΥ				368.52	100.00%	1750.48			Σιτάρι	1750.48								
110580236005	374	ΚΑΡΤΣΙΟΣ ΒΑΣΙΛΕΙΟΣ, ΔΗΜΗΤΡΙΟΣ	ΠΕΠΛΟΥ				548.96	100.00%	2789.98												
				ΚΟΥΣΟΥΤΖΗΣ ΝΙΚΟΛΑΟΣ, ΔΗΜΗΤΡΙΟΣ	ΜΑΪΣΤΡΟΥ	100.00%						Πεπόνι	2789.98								
110580236006	375	ΚΑΤΣΑΒΟΥΝΑ ΞΑΝΘΟΥΛΑ, ΠΕΤΡΟΣ	ΚΟΜΟΤΗΝΗΣ				31.69	100.00%	163.18			Σιτάρι	163.18								
110580237001	618	ΚΑΡΑΜΙΧΑΛΗΣ ΝΙΚΟΛΑΟΣ, ΧΡΗΣΤΟΣ					0.00	50.00%	59.04			Σιτάρι	59.04								
		ΚΑΡΑΜΙΧΑΛΗ ΔΗΜΗΤΡΑ, ΧΡΗΣΤΟΣ	ΑΝΩ ΛΙΟΣΙΩΝ					50.00%													
110580237002	1376	ΤΣΙΚΟΥΡΑΚΗ ΜΑΡΙΑΝΘΗ, ΣΤΑΥΡΟΣ	ΑΡΔΑΝΙΟΥ				295.23	50.00%	1453.45			Σκληρό σιτάρι	1453.45								
		ΚΑΡΑΜΙΧΑΛΗΣ ΑΝΑΣΤΑΣΙΟΣ, ΣΤΑΥΡΟΣ						50.00%													
110580237003	620	ΤΣΙΚΟΥΡΑΚΗ ΜΑΡΙΑΝΘΗ, ΣΤΑΥΡΟΣ	ΑΡΔΑΝΙΟΥ				0.00	20.00%	35.59			Σιτάρι	35.59								
		ΚΑΡΑΜΙΧΑΛΗΣ ΝΙΚΟΛΑΟΣ, ΧΡΗΣΤΟΣ						10.00%													
		ΚΑΡΑΜΙΧΑΛΗΣ ΜΙΧΑΗΛ, ΣΤΑΥΡΟΣ	ΠΕΡΙΣΤΕΡΙΟΥ					20.00%													
		ΚΑΡΑΜΙΧΑΛΗΣ ΑΝΑΣΤΑΣΙΟΣ, ΣΤΑΥΡΟΣ						20.00%													
		ΚΑΡΑΜΙΧΑΛΗΣ ΑΘΑΝΑΣΙΟΣ, ΣΤΑΥΡΟΣ	ΠΕΡΑΜΑΤΟΣ					20.00%													
		ΚΑΡΑΜΙΧΑΛΗ ΔΗΜΗΤΡΑ, ΧΡΗΣΤΟΣ	ΑΝΩ ΛΙΟΣΙΩΝ					10.00%													
110580237004	621	ΚΑΡΑΜΙΧΑΛΗΣ ΜΙΧΑΗΛ, ΣΤΑΥΡΟΣ	ΠΕΡΙΣΤΕΡΙΟΥ				834.72	50.00%	3964.88			Σκληρό σιτάρι	3964.88								
		ΚΑΡΑΜΙΧΑΛΗΣ ΑΘΑΝΑΣΙΟΣ, ΣΤΑΥΡΟΣ	ΠΕΡΑΜΑΤΟΣ					50.00%													
110580237005	622	ΠΑΠΑΝΑΣΤΑΣΙΟΥ ΧΡΥΣΟΥΛΑ, ΣΤΕΦΑΝΟΣ					50.91	25.00%	241.82												
		ΠΑΠΑΝΑΣΤΑΣΙΟΥ ΤΡΙΑΝΤΑΦΥΛΛΙΑ, ΙΩΑΝΝΗΣ						25.00%													
		ΠΑΠΑΝΑΣΤΑΣΙΟΥ ΕΥΔΟΞΙΑ, ΙΩΑΝΝΗΣ						25.00%													
		ΠΑΠΑΝΑΣΤΑΣΙΟΥ ΑΝΑΣΤΑΣΙΟΣ, ΙΩΑΝΝΗΣ						25.00%													
110580237006	623	ΠΑΠΑΝΑΣΤΑΣΙΟΥ ΧΡΗΣΤΟΣ, ΑΝΑΣΤΑΣΙΟΣ	ΚΟΜΟΤΗΝΗΣ				32.78	100.00%	155.70			Βαμβάκι	155.7								
110580237007	624	ΠΑΠΑΝΑΣΤΑΣΙΟΥ ΗΛΙΑΣ, ΑΝΑΣΤΑΣΙΟΣ	ΠΕΠΛΟΥ				280.77	100.00%	1189.02												
				ΤΣΑΡΤΣΑΡΑΣ ΓΕΩΡΓΙΟΣ, ΕΥΑΓΓΕΛΟΣ	ΠΕΠΛΟΣ	100.00%						Βαμβάκι	1309.02								
110580237008	625	ΠΑΠΑΖΟΓΛΟΥ ΜΑΡΙΝΑ, ΝΙΚΟΛΑΟΣ	ΠΕΠΛΟΥ				279.71	100.00%	846.88												
				ΠΑΠΑΖΟΓΛΟΥ ΝΙΚΟΛΟΑΟΣ, ΣΤΑΜΑΤΙΟΣ		100.00%						Σιτάρι	1236.99								
110580237009	626	ΠΑΠΑΖΟΓΛΟΥ ΠΑΡΑΣΚΕΥΗ, ΝΙΚΟΛΑΟΣ	ΠΕΠΛΟΥ				0.00	100.00%	2.34												
				ΠΑΠΑΖΟΓΛΟΥ ΝΙΚΟΛΟΑΟΣ, ΣΤΑΜΑΤΙΟΣ		100.00%						Σιτάρι	73.85								

(1) ΧΕΡΣΟ, ΔΑΣΟΣ, ΕΙΔΟΣ ΚΑΛΛΙΕΡΓΕΙΑΣ (2) ΜΙΚΡΑ Α, ΜΕΓΑΛΑ Β

ΚΑΡΑΜΟΣΧΟΣ ΠΑΝΑΓΙΩΤΗΣ
ΔΙΠΛ. ΑΓΡΟΝΟΜΟΣ - ΤΟΠΟΓΡΑΦΟΣ ΜΗΧΑΝΙΚΟΣ
ΑΡΙΣΤΟΤΕΛΕΙΟΥ ΠΑΝΕΠΙΣΤΗΜΙΟΥ ΘΕΣ/ΝΙΚΗΣ
ΜΕΛΟΣ Τ.Ε.Ε. ΑΡ. ΜΗΤΡΩΟΥ 20190
25ης ΜΑΡΤΙΟΥ 21 - ΘΕΣ/ΝΙΚΗ - ΤΗΛ. 2310 888950
Α.Φ.Μ. 016280149 - Δ.Ο.Υ. Ν' ΘΕΣ/ΝΙΚΗΣ

Trans Adriatic Pipeline

ΚΤΗΜΑΤΟΛΟΓΙΚΟΣ ΠΙΝΑΚΑΣ ΖΩΝΗΣ ΑΠΟΖΗΜΙΩΣΗΣ (ΖΩΝΗ ΔΟΥΛΕΙΑΣ) - ΑΡΙΘΜΗΤΙΚΟΣ
CADASTRAL TABLE ZONE A' (EASEMENT) - NUMERICAL

MTC MAKEDONIKI TECHNICAL COMPANY

ΔΙΑΔΡΙΑΤΙΚΟΣ ΑΓΩΓΟΣ ΦΥΣΙΚΟΥ ΑΕΡΙΟΥ (Trans Adriatic Pipeline)

ΚΩΔΙΚΟΣ	ΑΡΙΘΜΟΣ ΤΕΜ. ΔΙΑΝΟΜΗΣ	ΦΕΡΟΜΕΝΟΣ ΙΔΙΟΚΤΗΤΗΣ		ΦΕΡΟΜΕΝΟΣ ΧΡΗΣΤΗΣ			ΑΠΟΖΗΜΙΟΥΜΕΝΗ ΕΚΤΑΣΗ ΔΙΑΔΡΟΜΟΥ ΚΑΤΑΣΚΕΥΗΣ (Α)					ΕΠΙΚΕΙΜΕΝΑ ΔΙΑΔΡΟΜΟΥ ΚΑΤΑΣΚΕΥΗΣ (Α) - ΚΑΛΛΙΕΡΓΕΙΑ				ΕΠΙΚΕΙΜΕΝΑ ΔΙΑΔΡΟΜΟΥ ΚΑΤΑΣΚΕΥΗΣ (Α) - ΔΕΝΔΡΑ ΚΑΙ ΦΥΤΑ				ΣΥΝΟΛΙΚΗ ΑΠΟΖΗΜΙΩΣΗ (Ευρώ)	ΠΑΡΑΤΗΡΗΣΕΙΣ
		ΕΠΩΝΥΜΟ ΟΝΟΜΑ, ΠΑΤΡΩΝΥΜΟ Η΄ΟΝΟΜΑ ΣΥΖΥΓΟΥ	ΤΟΠΟΣ ΔΙΑΜΟΝΗΣ (ΠΟΛΗ-ΧΩΡΙΟ)	ΕΠΩΝΥΜΟ ΟΝΟΜΑ, ΠΑΤΡΩΝΥΜΟ Η΄ΟΝΟΜΑ ΣΥΖΥΓΟΥ	ΤΟΠΟΣ ΔΙΑΜΟΝΗΣ (ΠΟΛΗ-ΧΩΡΙΟ)	ΠΟΣΟΣΤΟ ΧΡΗΣΗΣ %	ΖΩΝΗ 8Μ (4+4)	ΠΟΣΟΣΤΟ ΣΥΝ/ΣΙΑΣ %	ΖΩΝΗ ΕΡΓΑΣΙΩΝ (Α)	ΤΙΜΗ ΜΟΝΑΔΑΣ (Ευρώ/Μ2)	ΑΞΙΑ (Ευρώ)	ΕΙΔΟΣ (1)	ΕΠΙΦΑΝΕΙΑ (Μ2)	ΤΙΜΗ ΜΟΝΑΔΑΣ (Ευρώ/Μ2)	ΑΞΙΑ (Ευρώ)	ΕΙΔΟΣ (2)	ΤΕΜΑΧΙΑ	ΤΙΜΗ ΜΟΝΑΔΑΣ (Ευρώ/Τεμάχιο)	ΑΞΙΑ (Ευρώ)		
110580238001	613	ΚΑΡΑΓΕΩΡΓΙΑΔΟΥ ΕΥΔΟΚΙΑ, ΣΤΑΜΑΤΙΟΣ	ΠΕΠΛΟΥ				0.00	100.00%	172.97												
				ΚΑΡΑΓΕΩΡΓΙΑΔΗΣ ΔΗΜΗΤΡΙΟΣ, ΒΑΣΙΛΕΙΟΣ	ΠΕΠΛΟΥ	100.00%						Σπάρι	172.97								
110580238002	612	ΚΑΡΑΓΕΩΡΓΙΑΔΟΥ ΕΥΔΟΚΙΑ, ΣΤΑΜΑΤΙΟΣ	ΠΕΠΛΟΥ				14.97	100.00%	565.21			Σπάρι	565.21								
110580238003	611	ΚΑΡΑΓΕΩΡΓΙΑΔΟΥ ΕΥΔΟΚΙΑ, ΣΤΑΜΑΤΙΟΣ	ΠΕΠΛΟΥ				80.62	100.00%	362.56			Σπάρι	362.56								
110580238004	610	ΚΟΥΡΟΣ ΠΑΝΑΓΙΩΤΗΣ, ΗΛΙΑΣ	ΠΕΠΛΟΥ				140.44	100.00%	617.01			Σπάρι	617.01								
110580238005	609	ΚΟΥΡΟΥ ΠΑΡΑΣΚΕΥΗ, ΒΑΣΙΛΕΙΟΣ	ΠΕΠΛΟΥ				144.19	100.00%	684.89			Πεπόνι	684.89								
110580238006	608	ΚΟΥΡΟΣ ΧΡΗΣΤΟΣ, ΗΛΙΑΣ	ΠΕΠΛΟΥ				28.15	100.00%	133.70			Πεπόνι	133.7								
110580238007	607	ΚΑΡΑΓΕΩΡΓΙΑΔΗΣ ΔΗΜΗΤΡΙΟΣ, ΒΑΣΙΛΕΙΟΣ	ΠΕΠΛΟΥ				144.19	100.00%	684.89			Πεπόνι	684.89								
110580238008	606	ΞΕΝΟΠΑΝΑΓΟΥ ΕΛΕΝΗ, ΖΑΧΑΡΙΑΣ	ΑΛΕΞΑΝΔΡΟΥΠΟΛΗΣ				934.07	33.33%	4436.77							Δέντρα δασικού χαρακτήρα	1				
		ΚΑΡΑΠΑΝΤΣΙΟΥ ΣΥΡΜΟΥΛΑ, ΓΕΩΡΓΙΟΣ	ΠΕΠΛΟΥ					11.11%													
		ΚΑΡΑΠΑΝΤΣΙΟΣ ΠΑΣΧΑΛΗΣ, ΓΕΩΡΓΙΟΣ						11.11%													
		ΚΑΡΑΠΑΝΤΣΙΟΣ ΖΑΧΑΡΙΑΣ, ΓΕΩΡΓΙΟΣ						11.11%													
		ΚΑΡΑΠΑΝΤΣΙΟΣ ΑΘΑΝΑΣΙΟΣ, ΖΑΧΑΡΙΑΣ						33.33%													
				ΚΑΡΑΠΑΝΤΣΙΟΥ ΣΥΡΜΟΥΛΑ, ΓΕΩΡΓΙΟΣ	ΠΕΠΛΟΥ	100.00%						Πεπόνι	4436.77								
110580238009	605	ΧΑΤΖΗΠΕΤΡΟΥ ΒΑΣΙΛΙΚΗ, ΑΘΑΝΑΣΙΟΣ	ΑΛΕΞΑΝΔΡΟΥΠΟΛΗΣ				290.07	33.33%	1377.84												
		ΤΙΚΑΛΑΣ ΙΩΑΝΝΗΣ, ΑΘΑΝΑΣΙΟΣ						33.33%													
		ΤΙΚΑΛΑΣ ΖΑΧΑΡΙΑΣ, ΑΘΑΝΑΣΙΟΣ						33.33%													
				ΚΑΡΑΠΑΝΤΣΙΟΥ ΣΥΡΜΟΥΛΑ, ΓΕΩΡΓΙΟΣ	ΠΕΠΛΟΥ	100.00%						Πεπόνι	1377.84								
110580238010	604	ΤΙΚΑΛΑ ΔΗΜΗΤΡΑ, ΔΥ					48.16	100.00%	228.76												
				ΚΑΡΑΠΑΝΤΣΙΟΥ ΣΥΡΜΟΥΛΑ, ΓΕΩΡΓΙΟΣ	ΠΕΠΛΟΥ	100.00%						Πεπόνι	228.76								
110580238011	603	ΠΑΠΑΤΖΕΛΑΚΗΣ ΧΡΗΣΤΟΣ, ΚΩΝΣΤΑΝΤΙΝΟΣ	ΠΕΠΛΟΥ				120.24	50.00%	571.14												
		ΠΑΠΑΤΖΕΛΑΚΗΣ ΑΠΟΣΤΟΛΟΣ, ΚΩΝΣΤΑΝΤΙΝΟΣ	ΠΕΠΛΟΥ					50.00%													
				ΠΑΠΑΤΖΕΛΑΚΗ ΠΑΝΑΓΙΩΤΑ, ΔΥ		100.00%						Πεπόνι	571.14								
110580238012	602	ΓΙΑΛΑΜΑΤΖΗΣ ΓΕΩΡΓΙΟΣ, ΑΝΤΩΝΙΟΣ	ΠΕΠΛΟΥ				380.95	100.00%	1764.19			Πεπόνι	1764.19								
110580238013	601	ΓΙΑΛΑΜΑΤΖΗ ΙΩΑΝΝΑ, ΑΡΓΥΡΙΟΣ	ΠΕΠΛΟΥ				352.66	100.00%	1096.42			Σπάρι	1096.42								
110580238014	600	ΓΙΑΛΑΜΑΤΖΗ ΣΩΤΗΡΙΑ, ΣΤΕΦΑΝΟΣ	ΑΛΕΞΑΝΔΡΟΥΠΟΛΗΣ				0.00	100.00%	22.43			Σπάρι	22.43								
110580238015	599	ΣΤΡΑΤΗΓΕΝΝΑΣ ΔΗΜΗΤΡΙΟΣ, ΜΑΤΘΑΙΟΣ	ΘΕΟΛΟΓΟΣ				0.00	100.00%	4.88			Σπάρι	4.88								
110580238017	584	ΚΟΚΟΡΗΣ ΤΡΙΑΝΤΑΦΥΛΛΟΣ, ΓΡΗΓΟΡΙΟΣ	ΠΕΠΛΟΥ				50.58	100.00%	924.96												
				ΚΟΚΟΡΗΣ ΓΡΗΓΟΡΙΟΣ, ΤΡΙΑΝΤΑΦΥΛΛΟΣ	ΠΕΠΛΟΥ	100.00%						Βαμβάκι	924.96								

(1) ΧΕΡΣΟ, ΔΑΣΟΣ, ΕΙΔΟΣ ΚΑΛΛΙΕΡΓΕΙΑΣ (2) ΜΙΚΡΑ Α, ΜΕΓΑΛΑ Β

ΚΑΡΑΜΟΣΧΟΣ ΠΑΝΑΓΙΩΤΗΣ
ΔΙΠΛ. ΑΓΡΟΝΟΜΟΣ - ΤΟΠΟΓΡΑΦΟΣ ΜΗΧΑΝΙΚΟΣ
ΑΡΙΣΤΟΤΕΛΕΙΟΥ ΠΑΝΕΠΙΣΤΗΜΙΟΥ ΘΕΣ/ΝΙΚΗΣ
ΜΕΛΟΣ Τ.Ε.Ε. ΑΡ. ΜΗΤΡΩΟΥ 20190
25ης ΜΑΡΤΙΟΥ 21 ΘΕΣ/ΝΙΚΗ - ΤΗΛ. 2310 888950
Α.Φ.Μ. 016286148 - Δ.Ο.Υ. Ν' ΘΕΣ/ΝΙΚΗΣ

Trans Adriatic Pipeline

ΚΤΗΜΑΤΟΛΟΓΙΚΟΣ ΠΙΝΑΚΑΣ ΖΩΝΗΣ ΑΠΟΖΗΜΙΩΣΗΣ (ΖΩΝΗ ΔΟΥΛΕΙΑΣ) - ΑΡΙΘΜΗΤΙΚΟΣ
CADASTRAL TABLE ZONE A' (EASEMENT) - NUMERICAL

MTC MAKEDONIKI TECHNICAL COMPANY

ΔΙΑΔΡΙΑΤΙΚΟΣ ΑΓΩΓΟΣ ΦΥΣΙΚΟΥ ΑΕΡΙΟΥ (Trans Adriatic Pipeline)

ΚΩΔΙΚΟΣ	ΑΡΙΘΜΟΣ ΤΕΜ. ΔΙΑΝΟΜΗΣ	ΦΕΡΟΜΕΝΟΣ ΙΔΙΟΚΤΗΤΗΣ		ΦΕΡΟΜΕΝΟΣ ΧΡΗΣΤΗΣ			ΑΠΟΖΗΜΙΟΥΜΕΝΗ ΕΚΤΑΣΗ ΔΙΑΔΡΟΜΟΥ ΚΑΤΑΣΚΕΥΗΣ (Α)					ΕΠΙΚΕΙΜΕΝΑ ΔΙΑΔΡΟΜΟΥ ΚΑΤΑΣΚΕΥΗΣ (Α) ΚΑΛΛΙΕΡΓΕΙΑ				ΔΕΝΔΡΑ ΚΑΙ ΦΥΤΑ				ΣΥΝΟΛΙΚΗ ΑΠΟΖΗΜΙΩΣΗ (Ευρώ)	ΠΑΡΑΤΗΡΗΣΕΙΣ
		ΕΠΩΝΥΜΟ ΟΝΟΜΑ, ΠΑΤΡΩΝΥΜΟ Η΄ΟΝΟΜΑ ΣΥΖΥΓΟΥ	ΤΟΠΟΣ ΔΙΑΜΟΝΗΣ (ΠΟΛΗ-ΧΩΡΙΟ)	ΕΠΩΝΥΜΟ ΟΝΟΜΑ, ΠΑΤΡΩΝΥΜΟ Η΄ΟΝΟΜΑ ΣΥΖΥΓΟΥ	ΤΟΠΟΣ ΔΙΑΜΟΝΗΣ (ΠΟΛΗ-ΧΩΡΙΟ)	ΠΟΣΟΣΤΟ ΧΡΗΣΗΣ %	ΖΩΝΗ 8Μ (4+4)	ΠΟΣΟΣΤΟ ΣΥΝ/ΣΙΑΣ %	ΖΩΝΗ ΕΡΓΑΣΙΩΝ (Α)	ΤΙΜΗ ΜΟΝΑΔΑΣ (Ευρώ/Μ2)	ΑΞΙΑ (Ευρώ)	ΕΙΔΟΣ (1)	ΕΠΙΦΑΝΕΙΑ (Μ2)	ΤΙΜΗ ΜΟΝΑΔΑΣ (Ευρώ/Μ2)	ΑΞΙΑ (Ευρώ)	ΕΙΔΟΣ (2)	ΤΕΜΑΧΙΑ	ΤΙΜΗ ΜΟΝΑΔΑΣ (Ευρώ/Τεμάχιο)	ΑΞΙΑ (Ευρώ)		
110580238018	585	ΚΟΚΟΡΗ ΑΝΝΑ-ΜΑΡΙΑ, ΓΡΗΓΟΡΙΟΣ					683.12	100.00%	3156.77												
				ΚΟΚΟΡΗΣ ΓΡΗΓΟΡΙΟΣ, ΤΡΙΑΝΤΑΦΥΛΛΟΣ	ΠΕΠΛΟΥ	100.00%						Βαμβάκι	3156.77								
110580238019	586	ΠΑΛΑΜΙΔΑ ΦΑΝΗ, ΓΕΩΡΓΙΟΣ					261.79	100.00%	1243.47			Σιτάρι	1243.47								
110580238020	587	ΠΑΛΑΜΙΔΑΣ ΔΗΜΗΤΡΙΟΣ, ΓΕΩΡΓΙΟΣ					334.49	100.00%	1588.79			Σιτάρι	1588.79								
110580238021	588	ΝΙΚΟΛΑΪΔΗΣ ΑΝΕΣΤΗΣ, ΚΩΝΣΤΑΝΤΙΝΟΣ					218.72	100.00%	1038.89												
				ΝΙΚΟΛΑΪΔΗΣ ΚΩΝΣΤΑΝΤΙΝΟΣ, ΔΥ		100.00%						Σιτάρι	1038.89								
110580238022	589	ΝΙΚΟΛΑΪΔΟΥ ΜΑΡΙΑ, ΚΩΝΣΤΑΝΤΙΝΟΣ					579.34	100.00%	2579.92			Σιτάρι	2579.92								
110580238023	590	ΝΙΚΟΛΑΪΔΟΥ ΤΡΙΑΝΤΑΦΥΛΛΙΑ, ΑΝΑΣΤΑΣΙΟΣ	ΠΕΠΛΟΥ				171.90	100.00%	447.69			Σιτάρι	447.68								
110580238024	591	ΝΙΚΟΛΑΙΔΗΣ ΚΩΝΣΤΑΝΤΙΝΟΣ, ΧΡΗΣΤΟΣ	ΠΕΠΛΟΥ				72.65	100.00%	289.00			Σιτάρι	289								
110580239001	551	ΗΛΙΑΔΟΥ ΠΗΝΕΛΟΠΗ, ΔΥ					0.00	100.00%	0.70												
				ΜΠΟΥΓΙΟΥΚΛΗΣ ΑΝΑΣΤΑΣΙΟΣ, ΙΩΑΝΝΗΣ	ΠΕΠΛΟΥ	100.00%						Σιτάρι	.7								
110580239002	550	ΓΚΑΒΑΝΟΖΗ ΦΩΤΕΙΝΗ, ΔΥ					0.00	100.00%	342.87												
				ΜΠΟΥΓΙΟΥΚΛΗΣ ΑΝΑΣΤΑΣΙΟΣ, ΙΩΑΝΝΗΣ	ΠΕΠΛΟΥ	100.00%						Σιτάρι	342.87								
110580239003	549	ΚΑΛΟΥΔΗΣ ΕΥΑΓΓΕΛΟΣ, ΙΩΑΝΝΗΣ	ΠΕΠΛΟΥ				7.64	100.00%	335.92			Σκληρό σιτάρι	335.92								
110580239004	548	ΚΑΛΟΥΔΗΣ ΓΕΩΡΓΙΟΣ, ΣΤΑΥΡΟΣ					337.05	100.00%	1554.56												
				ΚΑΛΟΥΔΗΣ ΕΥΑΓΓΕΛΟΣ, ΙΩΑΝΝΗΣ	ΠΕΠΛΟΥ	100.00%						Σκληρό σιτάρι	1554.56								
110580239005	547	ΚΑΠΕΤΑΝΙΔΗΣ ΔΗΜΗΤΡΙΟΣ, ΙΩΑΝΝΗΣ	ΠΕΠΛΟΥ				857.78	100.00%	4074.46			Σιτάρι	4074.46								
110580239006	546	ΚΑΠΕΤΑΝΙΔΟΥ ΜΑΡΙΑ, ΔΥ					73.09	12.50%	347.30												
		ΚΑΠΕΤΑΝΙΔΟΥ ΑΘΗΝΑ, ΔΥ						37.50%													
		ΚΑΠΕΤΑΝΙΔΗΣ ΧΡΗΣΤΟΣ, ΙΩΑΝΝΗΣ	ΠΕΠΛΟΥ					50.00%													
				ΚΑΠΕΤΑΝΙΔΗΣ ΔΗΜΗΤΡΙΟΣ, ΙΩΑΝΝΗΣ	ΠΕΠΛΟΥ	100.00%						Σιτάρι	347.31								
110580240001	545	ΔΑΡΟΥΣΗΣ ΧΡΗΣΤΟΣ, ΕΛΕΥΘΕΡΙΟΣ	ΑΛΕΞΑΝΔΡΟΥΠΟΛΗΣ				929.32	33.33%	3762.64												
		ΔΑΡΟΥΣΗΣ ΜΙΧΑΗΛ, ΕΛΕΥΘΕΡΙΟΣ	ΑΛΕΞΑΝΔΡΟΥΠΟΛΗΣ					33.33%													
		ΔΑΡΟΥΣΗ ΔΗΜΗΤΡΑ, ΕΛΕΥΘΕΡΙΟΣ						33.33%													
				ΖΙΚΖΙΚΗΣ ΧΡΗΣΤΟΣ, ΙΩΑΝΝΗΣ	ΠΕΠΛΟΥ	100.00%						Σιτάρι	3762.63								
110580240002	544	ΔΑΡΟΥΣΗΣ ΧΡΗΣΤΟΣ, ΕΛΕΥΘΕΡΙΟΣ	ΑΛΕΞΑΝΔΡΟΥΠΟΛΗΣ				28.83	33.33%	191.70												
		ΔΑΡΟΥΣΗΣ ΜΙΧΑΗΛ, ΕΛΕΥΘΕΡΙΟΣ	ΑΛΕΞΑΝΔΡΟΥΠΟΛΗΣ					33.33%													
		ΔΑΡΟΥΣΗ ΔΗΜΗΤΡΑ, ΔΥ						33.33%													
				ΖΙΚΖΙΚΗΣ ΧΡΗΣΤΟΣ, ΙΩΑΝΝΗΣ	ΠΕΠΛΟΥ	100.00%						Σιτάρι	191.7								

(1) ΧΕΡΣΟ, ΔΑΣΟΣ, ΕΙΔΟΣ ΚΑΛΛΙΕΡΓΕΙΑΣ (2) ΜΙΚΡΑ Α, ΜΕΓΑΛΑ Β

ΚΑΡΑΜΟΣΧΟΣ ΠΑΝΑΓΙΩΤΗΣ
ΔΙΠΛ. ΑΓΡΟΝΟΜΟΣ ΤΟΠΟΓΡΑΦΟΣ ΜΗΧΑΝΙΚΟΣ
ΑΡΙΣΤΟΤΕΛΕΙΟΥ ΠΑΝΕΠΙΣΤΗΜΙΟΥ ΘΕΣ/ΝΙΚΗΣ
ΜΕΛΟΣ Τ.Ε.Ε. ΑΡ. ΜΗΤΡΩΟΥ 20190
25ης ΜΑΡΤΙΟΥ 21 - ΘΕΣ/ΝΙΚΗ - ΤΗΛ. 2310 888950
Α.Φ.Μ. 016285149 - Δ.Ο.Υ. Η' ΘΕΣ/ΝΙΚΗΣ

Trans Adriatic Pipeline

ΚΤΗΜΑΤΟΛΟΓΙΚΟΣ ΠΙΝΑΚΑΣ ΖΩΝΗΣ ΑΠΟΖΗΜΙΩΣΗΣ (ΖΩΝΗ ΔΟΥΛΕΙΑΣ) - ΑΡΙΘΜΗΤΙΚΟΣ
CADASTRAL TABLE ZONE A' (EASEMENT) - NUMERICAL

MTC MAKEDONIKI TECHNICAL COMPANY

ΔΙΑΔΡΙΑΤΙΚΟΣ ΑΓΩΓΟΣ ΦΥΣΙΚΟΥ ΑΕΡΙΟΥ (Trans Adriatic Pipeline)

ΚΩΔΙΚΟΣ	ΑΡΙΘΜΟΣ ΤΕΜ. ΔΙΑΝΟΜΗΣ	ΦΕΡΟΜΕΝΟΣ ΙΔΙΟΚΤΗΤΗΣ: ΕΠΩΝΥΜΟ ΟΝΟΜΑ, ΠΑΤΡΩΝΥΜΟ Η'ΟΝΟΜΑ ΣΥΖΥΓΟΥ	ΦΕΡΟΜΕΝΟΣ ΙΔΙΟΚΤΗΤΗΣ: ΤΟΠΟΣ ΔΙΑΜΟΝΗΣ (ΠΟΛΗ-ΧΩΡΙΟ)	ΦΕΡΟΜΕΝΟΣ ΧΡΗΣΤΗΣ: ΕΠΩΝΥΜΟ ΟΝΟΜΑ, ΠΑΤΡΩΝΥΜΟ Η'ΟΝΟΜΑ ΣΥΖΥΓΟΥ	ΦΕΡΟΜΕΝΟΣ ΧΡΗΣΤΗΣ: ΤΟΠΟΣ ΔΙΑΜΟΝΗΣ (ΠΟΛΗ-ΧΩΡΙΟ)	ΠΟΣΟΣΤΟ ΧΡΗΣΗΣ %	ΑΠΟΖΗΜΙΟΥΜΕΝΗ ΕΚΤΑΣΗ ΔΙΑΔΡΟΜΟΥ ΚΑΤΑΣΚΕΥΗΣ (A): ΖΩΝΗ 8Μ (4+4)	ΠΟΣΟΣΤΟ ΣΥΝ/ΣΙΑΣ %	ΖΩΝΗ ΕΡΓΑΣΙΩΝ (A)	ΤΙΜΗ ΜΟΝΑΔΑΣ (Ευρώ/Μ2)	ΑΞΙΑ (Ευρώ)	ΕΠΙΚΕΙΜΕΝΑ ΔΙΑΔΡΟΜΟΥ ΚΑΤΑΣΚΕΥΗΣ (A) – ΚΑΛΛΙΕΡΓΕΙΑ: ΕΙΔΟΣ (1)	ΕΠΙΦΑΝΕΙΑ (Μ2)	ΤΙΜΗ ΜΟΝΑΔΑΣ (Ευρώ/Μ2)	ΑΞΙΑ (Ευρώ)	ΔΕΝΔΡΑ ΚΑΙ ΦΥΤΑ: ΕΙΔΟΣ (2)	ΤΕΜΑΧΙΑ	ΤΙΜΗ ΜΟΝΑΔΑΣ (Ευρώ/Τεμάχιο)	ΑΞΙΑ (Ευρώ)	ΣΥΝΟΛΙΚΗ ΑΠΟΖΗΜΙΩΣΗ (Ευρώ)	ΠΑΡΑΤΗΡΗΣΕΙΣ
110580240003	508	ΔΑΒΗ ΑΝΝΑ, ΧΑΡΑΛΑΜΠΟΣ	ΠΕΠΛΟΣ				463.23	100.00%	1650.51												
				ΒΟΓΙΑΤΖΗΣ ΓΕΩΡΓΙΟΣ, ΔΗΜΗΤΡΙΟΣ	ΠΕΠΛΟ	100.00%						Βαμβάκι	1650.51								
110580240004	507	ΔΑΒΗΣ ΗΛΙΑΣ, ΧΑΡΑΛΑΜΠΟΥΣ					21.85	100.00%	103.82			Βαμβάκι	103.82								
110580240005	506	ΔΑΒΗ ΕΛΙΣΑΒΕΤ, ΝΙΚΟΛΑΟΣ	ΠΕΠΛΟΣ				714.37	100.00%	3406.95												
				ΒΟΓΙΑΤΖΗΣ ΓΕΩΡΓΙΟΣ, ΔΗΜΗΤΡΙΟΣ	ΠΕΠΛΟ	100.00%						Βαμβάκι	3406.95								
110580240006	505	ΜΑΔΕΜΛΗ ΚΛΕΟΝΙΚΗ, ΝΙΚΟΛΑΟΣ					410.51	100.00%	1949.91												
				ΒΟΓΙΑΤΖΗΣ ΓΕΩΡΓΙΟΣ, ΔΗΜΗΤΡΙΟΣ	ΠΕΠΛΟ	100.00%						Βαμβάκι	1949.91								
110580240007	504	ΣΠΥΡΟΥΛΙΑ ΣΟΥΛΤΑΝΑ, ΑΝΔΡΕΑΣ					34.44	10.00%	163.60			Βαμβάκι	163.6								
		ΛΙΑΤΑ ΑΝΑΣΤΑΣΙΑ, ΑΝΔΡΕΑΣ						10.00%													
		ΛΑΜΠΑΚΟΣ ΧΑΡΑΛΑΜΠΟΣ, ΔΗΜΗΤΡΙΟΣ	ΠΕΠΛΟΥ					50.00%													
		ΔΟΥΚΑ ΦΩΤΕΙΝΗ, ΑΝΔΡΕΑΣ						10.00%													
		ΑΡΑΜΠΑΤΖΑΚΗΣ ΠΑΣΧΑΛΗΣ, ΑΝΔΡΕΑΣ						10.00%													
		ΑΡΑΜΠΑΤΖΑΚΗΣ ΑΝΤΩΝΙΟΣ, ΑΝΔΡΕΑΣ						10.00%													
110580240008	503	ΓΕΩΡΓΟΥΣΟΥΔΗ ΑΘΗΝΑ, ΧΡΗΣΤΟΣ	ΠΕΠΛΟΥ				484.70	100.00%	2899.21												
				ΓΕΩΡΓΟΥΣΟΥΔΗ ΧΡΙΣΤΙΝΑ, ΠΑΝΑΓΙΩΤΗΣ	ΠΕΠΛΟΥ	100.00%						Σιτάρι	2899.21								
110580303001	941A	ΕΛΛΗΝΙΚΟ ΔΗΜΟΣΙΟ - ΥΠ.Α.Α.Τ.					3393.86	100.00%	16105.81												
110580304001	941A_1	ΕΛΛΗΝΙΚΟ ΔΗΜΟΣΙΟ - ΥΠ.Α.Α.Τ.					124.25	100.00%	542.56			Σιτάρι	542.56								
110580304002	941A_2	ΕΛΛΗΝΙΚΟ ΔΗΜΟΣΙΟ - ΥΠ.Α.Α.Τ.					663.39	100.00%	3112.13			Βαμβάκι	3371.57								
110580304003	941A_3	ΕΛΛΗΝΙΚΟ ΔΗΜΟΣΙΟ - ΥΠ.Α.Α.Τ.					669.01	100.00%	3175.04												
				ΚΑΡΑΠΑΝΤΣΙΟΥ ΣΥΡΜΟΥΛΑ, ΓΕΩΡΓΙΟΣ	ΠΕΠΛΟΥ	100.00%						Ρεβύθι	2738.97								
110580305001	949	ΦΟΥΤΖΙΤΖΗΣ ΜΙΧΑΗΛ, ΕΥΑΓΓΕΛΟΣ	ΚΗΠΩΝ				455.34	100.00%	2164.99							Μήλο Β	176				
				ΣΤΡΟΦΑΛΗ ΑΝΑΣΤΑΣΙΑ, ΚΩΝΣΤΑΝΤΙΝΟΣ		100.00%															
110580305002	950	ΒΟΓΙΑΤΖΗΣ ΓΕΩΡΓΙΟΣ, ΔΗΜΗΤΡΙΟΣ	ΠΕΠΛΟ				318.18	100.00%	1136.28			Τριφύλλι	1003.92								
110580306001	1206	ΚΑΡΑΠΑΝΤΣΙΟΥ ΣΥΡΜΟΥΛΑ, ΓΕΩΡΓΙΟΣ	ΠΕΠΛΟΥ				1323.51	100.00%	6519.73			Σιτάρι	7325.53								
110580306002	1207	ΔΟΥΡΔΑΣ ΔΗΜΗΤΡΙΟΣ, ΣΕΒΑΣΤΟΣ	ΚΗΠΩΝ				686.64	100.00%	3282.07												
				ΔΟΥΡΔΑΣ ΣΕΒΑΣΤΟΣ, ΔΗΜΗΤΡΙΟΣ		100.00%						Ηλιόσπορος	3100.1								
110580306003	1208	ΠΑΠΑΘΕΟΔΩΡΟΥ ΒΑΪΟΣ, ΝΙΚΟΛΑΟΣ	ΚΗΠΩΝ				395.27	100.00%	1378.76							Ακακίες	54				
				ΚΟΚΚΙΔΟΥ ΜΑΡΙΝΑ, ΠΑΝΑΓΙΩΤΗΣ	ΚΗΠΩΝ	100.00%															
110580306006	93_2	ΑΓΝΩΣΤΟΣ					787.18	100.00%	3779.79												

(1) ΧΕΡΣΟ, ΔΑΣΟΣ, ΕΙΔΟΣ ΚΑΛΛΙΕΡΓΕΙΑΣ (2) ΜΙΚΡΑ Α, ΜΕΓΑΛΑ Β

ΚΑΡΑΜΟΣΧΟΣ ΠΑΝΑΓΙΩΤΗΣ
ΔΙΠΛ. ΑΓΡΟΝΟΜΟΣ - ΤΟΠΟΓΡΑΦΟΣ ΜΗΧΑΝΙΚΟΣ
ΑΡΙΣΤΟΤΕΛΕΙΟΥ ΠΑΝΕΠΙΣΤΗΜΙΟΥ ΘΕΣ/ΝΙΚΗΣ
ΜΕΛΟΣ Τ.Ε.Ε. ΑΡ. ΜΗΤΡΩΟΥ 20190
25ης ΜΑΡΤΙΟΥ 21 - ΘΕΣ/ΝΙΚΗ - ΤΗΛ. 2310 888950
Α.Φ.Μ. 016285148 Δ.Ο.Υ. Η' ΘΕΣ/ΝΙΚΗΣ

Trans Adriatic Pipeline

ΚΤΗΜΑΤΟΛΟΓΙΚΟΣ ΠΙΝΑΚΑΣ ΖΩΝΗΣ ΑΠΟΖΗΜΙΩΣΗΣ (ΖΩΝΗ ΔΟΥΛΕΙΑΣ) - ΑΡΙΘΜΗΤΙΚΟΣ
CADASTRAL TABLE ZONE A' (EASEMENT) - NUMERICAL

MTC MAKEDONIKI TECHNICAL COMPANY

ΔΙΑΔΡΙΑΤΙΚΟΣ ΑΓΩΓΟΣ ΦΥΣΙΚΟΥ ΑΕΡΙΟΥ (Trans Adriatic Pipeline)

ΚΩΔΙΚΟΣ	ΑΡΙΘΜΟΣ ΤΕΜ. ΔΙΑΝΟΜΗΣ	ΦΕΡΟΜΕΝΟΣ ΙΔΙΟΚΤΗΤΗΣ: ΕΠΩΝΥΜΟ ΟΝΟΜΑ, ΠΑΤΡΩΝΥΜΟ Η΄ΟΝΟΜΑ ΣΥΖΥΓΟΥ	ΦΕΡΟΜΕΝΟΣ ΙΔΙΟΚΤΗΤΗΣ: ΤΟΠΟΣ ΔΙΑΜΟΝΗΣ (ΠΟΛΗ-ΧΩΡΙΟ)	ΦΕΡΟΜΕΝΟΣ ΧΡΗΣΤΗΣ: ΕΠΩΝΥΜΟ ΟΝΟΜΑ, ΠΑΤΡΩΝΥΜΟ Η΄ΟΝΟΜΑ ΣΥΖΥΓΟΥ	ΦΕΡΟΜΕΝΟΣ ΧΡΗΣΤΗΣ: ΤΟΠΟΣ ΔΙΑΜΟΝΗΣ (ΠΟΛΗ-ΧΩΡΙΟ)	ΠΟΣΟΣΤΟ ΧΡΗΣΗΣ %	ΖΩΝΗ 8Μ (4+4)	ΑΠΟΖΗΜΙΟΥΜΕΝΗ ΕΚΤΑΣΗ ΔΙΑΔΡΟΜΟΥ ΚΑΤΑΣΚΕΥΗΣ (Α): ΠΟΣΟΣΤΟ ΣΥΝ/ΣΙΑΣ %	ΖΩΝΗ ΕΡΓΑΣΙΩΝ (Α)	ΤΙΜΗ ΜΟΝΑΔΑΣ (Ευρώ/Μ2)	ΑΞΙΑ (Ευρώ)	ΕΠΙΚΕΙΜΕΝΑ ΔΙΑΔΡΟΜΟΥ ΚΑΤΑΣΚΕΥΗΣ (Α) – ΚΑΛΛΙΕΡΓΕΙΑ: ΕΙΔΟΣ (1)	ΕΠΙΦΑΝΕΙΑ (Μ2)	ΤΙΜΗ ΜΟΝΑΔΑΣ (Ευρώ/Μ2)	ΑΞΙΑ (Ευρώ)	ΔΕΝΔΡΑ ΚΑΙ ΦΥΤΑ: ΕΙΔΟΣ (2)	ΤΕΜΑΧΙΑ	ΤΙΜΗ ΜΟΝΑΔΑΣ (Ευρώ/Τεμάχιο)	ΑΞΙΑ (Ευρώ)	ΣΥΝΟΛΙΚΗ ΑΠΟΖΗΜΙΩΣΗ (Ευρώ)	ΠΑΡΑΤΗΡΗΣΕΙΣ
110580307004		TRANS ADRIATIC PIPELINE AG					2231.93	100.00%	8580.72							Ακακίες	744				
110580307011		TRANS ADRIATIC PIPELINE AG					1211.19	100.00%	5889.88			Σπάρι	5889.88								
110580307012		TRANS ADRIATIC PIPELINE AG					0.00	100.00%	1085.98			Σπάρι	1085.98								
110580307014		ΑΓΝΩΣΤΟΣ					230.35	100.00%	1090.98												
110580312003	93_1	ΑΓΝΩΣΤΟΣ					359.54	100.00%	1713.86												
110580315001	985	ΑΓΝΩΣΤΟΣ					3625.14	100.00%	17190.34												
110580315002	984	ΤΣΑΠΑΝΗΣ ΓΕΩΡΓΙΟΣ, ΚΩΝΣΤΑΝΤΙΝΟΣ	ΓΕΜΙΣΤΗΣ				126.99	100.00%	427.20							Ακακίες	120				
				ΤΣΙΟΛΑΚΙΔΗΣ ΙΩΑΝΝΗΣ, ΚΩΝΣΤΑΝΤΙΝΟΣ	ΓΕΜΙΣΤΗΣ	100.00%															
110580316002		ΠΑΠΑΤΖΕΛΑΚΗ ΖΑΧΑΡΕΝΙΑ, ΧΡΙΣΤΟΦΙΛΗΣ	Τ.Θ. 1204-ΠΕΠΛΟΥ				0.02	100.00%	2952.00							Ακακίες	458				
110580316003	163	ΡΗΓΑΣ ΕΜΜΑΝΟΥΗΛ, ΜΙΧΑΗΛ	ΑΛΕΞΑΝΔΡΟΥΠΟΛΗ					33.33%													
		ΛΕΜΟΝΙΔΟΥ ΕΛΕΝΗ, ΓΕΩΡΓΙΟΣ					1444.43	33.33%	4069.86							Ακακίες	91				
		ΓΙΑΝΤΣΑΚΗ ΚΩΝΣΤΑΝΤΙΝΙΑ, ΔΥ	ΓΕΜΙΣΤΗΣ					33.33%													
				ΛΕΜΟΝΙΔΟΥ ΕΛΕΝΗ, ΓΕΩΡΓΙΟΣ		100.00%						Βαμβάκι	229.23								
110580317001	188	ΤΣΟΚΑΝΑΚΗΣ ΓΕΩΡΓΙΟΣ, ΧΡΗΣΤΟΣ	ΓΕΜΙΣΤΗΣ				0.29	100.00%	2577.46			Ηλιόσπορος	2577.46								
110580317002	187	ΑΓΝΩΣΤΟΣ					1204.58	100.00%	3145.62												
				ΤΣΑΠΑΝΗΣ ΘΕΟΔΩΡΟΣ, ΚΩΝΣΤΑΝΤΙΝΟΣ	ΓΕΜΙΣΤΗΣ	100.00%						Σπάρι Σπάρι Σπάρι	259.34 1302.38 552.5								
110580317004		ΒΟΥΛΚΟΥ ΕΛΕΝΗ, ΓΕΩΡΓΙΟΣ	ΓΕΜΙΣΤΗΣ				699.92	100.00%	1903.91			Πεπόνι	1903.91								
110580317005	216_1	ΒΟΥΛΚΟΥ ΕΛΕΝΗ, ΓΕΩΡΓΙΟΣ	ΓΕΜΙΣΤΗΣ				505.20	100.00%	3824.55			Πεπόνι	3724.9								
11058EK01001	44	ΕΛΛΗΝΙΚΟ ΔΗΜΟΣΙΟ - ΥΠ.Α.Α.Τ.					198.23	100.00%	932.14												
11058EK01002		ΕΛΛΗΝΙΚΟ ΔΗΜΟΣΙΟ - ΥΠ.Α.Α.Τ.					29.47	100.00%	141.96												
11058EK01003	44	ΕΛΛΗΝΙΚΟ ΔΗΜΟΣΙΟ - ΥΠ.Α.Α.Τ.					44.76	100.00%	731.08												
11058EK01004	927	ΕΛΛΗΝΙΚΟ ΔΗΜΟΣΙΟ - ΥΠ.Α.Α.Τ.					35.99	100.00%	170.97												
11058EK01006		ΕΛΛΗΝΙΚΟ ΔΗΜΟΣΙΟ - ΥΠ.Α.Α.Τ.					44.64	100.00%	279.28												
11058EK01009	961	ΕΛΛΗΝΙΚΟ ΔΗΜΟΣΙΟ - ΥΠ.Α.Α.Τ.					309.78	100.00%	1242.74												
11058EK01012		ΕΛΛΗΝΙΚΟ ΔΗΜΟΣΙΟ - ΥΠ.Α.Α.Τ.					0.00	100.00%	274.02												
11058EK01013		ΕΛΛΗΝΙΚΟ ΔΗΜΟΣΙΟ - ΥΠ.Α.Α.Τ.					300.67	100.00%	1470.51												
11058EK01014	1001	ΕΛΛΗΝΙΚΟ ΔΗΜΟΣΙΟ - ΥΠ.Α.Α.Τ.					0.00	100.00%	356.20												
11058EK01017	335	ΕΛΛΗΝΙΚΟ ΔΗΜΟΣΙΟ - ΥΠ.Α.Α.Τ.					191.70	100.00%	1211.52												
11058EK01018		ΕΛΛΗΝΙΚΟ ΔΗΜΟΣΙΟ - ΥΠ.Α.Α.Τ.					46.97	100.00%	209.21												

(1) ΧΕΡΣΟ, ΔΑΣΟΣ, ΕΙΔΟΣ ΚΑΛΛΙΕΡΓΕΙΑΣ (2) ΜΙΚΡΑ Α, ΜΕΓΑΛΑ Β

ΚΑΡΑΜΟΣΧΟΣ ΠΑΝΑΓΙΩΤΗΣ
ΔΙΠΛ. ΑΓΡΟΝΟΜΟΣ ΤΟΠΟΓΡΑΦΟΣ ΜΗΧΑΝΙΚΟΣ
ΑΡΙΣΤΟΤΕΛΕΙΟΥ ΠΑΝΕΠΙΣΤΗΜΙΟΥ ΘΕΣ/ΝΙΚΗΣ
ΜΕΛΟΣ Τ.Ε.Ε. ΑΡ. ΜΗΤΡΩΟΥ 20190
25ης ΜΑΡΤΙΟΥ 21, ΘΕΣ/ΝΙΚΗ - ΤΗΛ. 2310 888950
Α.Φ.Μ. 016285148 - Δ.Ο.Υ. Η' ΘΕΣ/ΝΙΚΗΣ

Trans Adriatic Pipeline

ΚΤΗΜΑΤΟΛΟΓΙΚΟΣ ΠΙΝΑΚΑΣ ΖΩΝΗΣ ΑΠΟΖΗΜΙΩΣΗΣ (ΖΩΝΗ ΔΟΥΛΕΙΑΣ) - ΑΡΙΘΜΗΤΙΚΟΣ
CADASTRAL TABLE ZONE A' (EASEMENT) - NUMERICAL

MTC MAKEDONIKI TECHNICAL COMPANY

ΔΙΑΔΡΙΑΤΙΚΟΣ ΑΓΩΓΟΣ ΦΥΣΙΚΟΥ ΑΕΡΙΟΥ (Trans Adriatic Pipeline)

ΚΩΔΙΚΟΣ	ΑΡΙΘΜΟΣ ΤΕΜ. ΔΙΑΝΟΜΗΣ	ΦΕΡΟΜΕΝΟΣ ΙΔΙΟΚΤΗΤΗΣ: ΕΠΩΝΥΜΟ ΟΝΟΜΑ, ΠΑΤΡΩΝΥΜΟ Η'ΟΝΟΜΑ ΣΥΖΥΓΟΥ	ΦΕΡΟΜΕΝΟΣ ΙΔΙΟΚΤΗΤΗΣ: ΤΟΠΟΣ ΔΙΑΜΟΝΗΣ (ΠΟΛΗ-ΧΩΡΙΟ)	ΦΕΡΟΜΕΝΟΣ ΧΡΗΣΤΗΣ: ΕΠΩΝΥΜΟ ΟΝΟΜΑ, ΠΑΤΡΩΝΥΜΟ Η'ΟΝΟΜΑ ΣΥΖΥΓΟΥ	ΦΕΡΟΜΕΝΟΣ ΧΡΗΣΤΗΣ: ΤΟΠΟΣ ΔΙΑΜΟΝΗΣ (ΠΟΛΗ-ΧΩΡΙΟ)	ΠΟΣΟΣΤΟ ΧΡΗΣΗΣ %	ΖΩΝΗ 8Μ (4+4)	ΑΠΟΖΗΜΙΟΥΜΕΝΗ ΕΚΤΑΣΗ ΔΙΑΔΡΟΜΟΥ ΚΑΤΑΣΚΕΥΗΣ (Α): ΠΟΣΟΣΤΟ ΣΥΝ/ΣΙΑΣ %	ΖΩΝΗ ΕΡΓΑΣΙΩΝ (Α)	ΤΙΜΗ ΜΟΝΑΔΑΣ (Ευρώ/Μ2)	ΑΞΙΑ (Ευρώ)	ΕΠΙΚΕΙΜΕΝΑ ΔΙΑΔΡΟΜΟΥ ΚΑΤΑΣΚΕΥΗΣ (Α) — ΚΑΛΛΙΕΡΓΕΙΑ: ΕΙΔΟΣ (1)	ΕΠΙΦΑΝΕΙΑ (Μ2)	ΤΙΜΗ ΜΟΝΑΔΑΣ (Ευρώ/Μ2)	ΑΞΙΑ (Ευρώ)	ΔΕΝΔΡΑ ΚΑΙ ΦΥΤΑ: ΕΙΔΟΣ (2)	ΤΕΜΑΧΙΑ	ΤΙΜΗ ΜΟΝΑΔΑΣ (Ευρώ/Τεμάχιο)	ΑΞΙΑ (Ευρώ)	ΣΥΝΟΛΙΚΗ ΑΠΟΖΗΜΙΩΣΗ (Ευρώ)	ΠΑΡΑΤΗΡΗΣΕΙΣ
11058ΕΚ01020		ΕΛΛΗΝΙΚΟ ΔΗΜΟΣΙΟ - ΥΠ.Α.Α.Τ.					931.05	100.00%	0.00												
11058ΕΚ01025	961	ΕΛΛΗΝΙΚΟ ΔΗΜΟΣΙΟ - ΥΠ.Α.Α.Τ.					294.51	100.00%	1380.08												
11058ΕΚ02001		ΕΛΛΗΝΙΚΟ ΔΗΜΟΣΙΟ - ΥΠ.Α.Α.Τ.					31.94	100.00%	151.64												
11058ΕΚ02002	567	ΕΛΛΗΝΙΚΟ ΔΗΜΟΣΙΟ - ΥΠ.Α.Α.Τ.					45.86	100.00%	224.26												
11058ΕΚ02003	570	ΕΛΛΗΝΙΚΟ ΔΗΜΟΣΙΟ - ΥΠ.Α.Α.Τ.					166.29	100.00%	653.69												
11058ΕΚ02004		ΕΛΛΗΝΙΚΟ ΔΗΜΟΣΙΟ - ΥΠ.Α.Α.Τ.					373.54	100.00%	0.00												
11058ΕΚ02005	1377	ΕΛΛΗΝΙΚΟ ΔΗΜΟΣΙΟ - ΥΠ.Α.Α.Τ.					81.05	100.00%	369.35												
11058ΕΚ02006		ΕΛΛΗΝΙΚΟ ΔΗΜΟΣΙΟ - ΥΠ.Α.Α.Τ.					118.65	100.00%	564.95												
11058ΕΚ02008		ΕΛΛΗΝΙΚΟ ΔΗΜΟΣΙΟ - ΥΠ.Α.Α.Τ.					67.63	100.00%	319.42												
11058ΕΚ02009		ΕΛΛΗΝΙΚΟ ΔΗΜΟΣΙΟ - ΥΠ.Α.Α.Τ.					125.52	100.00%	596.20												
11058ΕΚ02010		ΕΛΛΗΝΙΚΟ ΔΗΜΟΣΙΟ - ΥΠ.Α.Α.Τ.					160.69	100.00%	504.04												
11058ΕΚ02011		ΕΛΛΗΝΙΚΟ ΔΗΜΟΣΙΟ - ΥΠ.Α.Α.Τ.					1481.86	100.00%	2647.10												
11058ΕΚ02012		ΕΛΛΗΝΙΚΟ ΔΗΜΟΣΙΟ - ΥΠ.Α.Α.Τ.					61.46	100.00%	299.08												
11058ΕΚ02013		ΕΛΛΗΝΙΚΟ ΔΗΜΟΣΙΟ - ΥΠ.Α.Α.Τ.					294.20	100.00%	1476.03												
11058ΕΚ02015		ΕΛΛΗΝΙΚΟ ΔΗΜΟΣΙΟ - ΥΠ.Α.Α.Τ.					67.51	100.00%	313.96												
11058ΕΚ02016		ΕΛΛΗΝΙΚΟ ΔΗΜΟΣΙΟ - ΥΠ.Α.Α.Τ.					125.52	100.00%	596.20												
11058ΕΚ02017		ΕΛΛΗΝΙΚΟ ΔΗΜΟΣΙΟ - ΥΠ.Α.Α.Τ.					57.19	100.00%	270.57												
11058ΕΚ02019		ΕΛΛΗΝΙΚΟ ΔΗΜΟΣΙΟ - ΥΠ.Α.Α.Τ.					122.45	100.00%	581.63												
11058ΕΚ02020		ΕΛΛΗΝΙΚΟ ΔΗΜΟΣΙΟ - ΥΠ.Α.Α.Τ.					122.45	100.00%	581.63												
11058ΕΚ02021		ΕΛΛΗΝΙΚΟ ΔΗΜΟΣΙΟ - ΥΠ.Α.Α.Τ.					75.08	100.00%	356.63												
11058ΕΚ03001		ΕΛΛΗΝΙΚΟ ΔΗΜΟΣΙΟ - ΥΠ.Α.Α.Τ.					118.38	100.00%	581.50												
11058ΕΚ03005		ΕΛΛΗΝΙΚΟ ΔΗΜΟΣΙΟ - ΥΠ.Α.Α.Τ.					133.39	100.00%	603.36												
11058ΕΚ03010	1029	ΕΛΛΗΝΙΚΟ ΔΗΜΟΣΙΟ - ΥΠ.Α.Α.Τ.					37.13	100.00%	177.96												
11058ΕΚ03011		ΕΛΛΗΝΙΚΟ ΔΗΜΟΣΙΟ - ΥΠ.Α.Α.Τ.					44.02	100.00%	207.94												
11058ΕΚ03014	160	ΕΛΛΗΝΙΚΟ ΔΗΜΟΣΙΟ - ΥΠ.Α.Α.Τ.					230.82	100.00%	1141.95												
11058ΕΚ03015		ΕΛΛΗΝΙΚΟ ΔΗΜΟΣΙΟ - ΥΠ.Α.Α.Τ.					16.07	100.00%	76.33												
11058ΕΚ03016		ΕΛΛΗΝΙΚΟ ΔΗΜΟΣΙΟ - ΥΠ.Α.Α.Τ.					24.76	100.00%	126.57												
110640101001	461	ΔΑΝΑΔΑΚΗΣ ΤΡΙΑΝΤΑΦΥΛΛΟΣ, ΣΠΥΡΙΔΩΝ					0.00	100.00%	113.22			Τριφύλλι	113.22								

(1) ΧΕΡΣΟ, ΔΑΣΟΣ, ΕΙΔΟΣ ΚΑΛΛΙΕΡΓΕΙΑΣ (2) ΜΙΚΡΑ Α, ΜΕΓΑΛΑ Β

ΚΑΡΑΜΟΣΧΟΣ ΠΑΝΑΓΙΩΤΗΣ
ΔΙΠΛ. ΑΓΡΟΝΟΜΟΣ - ΤΟΠΟΓΡΑΦΟΣ ΜΗΧΑΝΙΚΟΣ
ΑΡΙΣΤΟΤΕΛΕΙΟΥ ΠΑΝΕΠΙΣΤΗΜΙΟΥ ΘΕΣ/ΝΙΚΗΣ
ΜΕΛΟΣ Τ.Ε.Ε. ΑΡ. ΜΗΤΡΩΟΥ 20190
25ης ΜΑΡΤΙΟΥ 21 - ΘΕΣ/ΝΙΚΗ - ΤΗΛ. 2310 888950
Α.Φ.Μ. 016285148 - Δ.Ο.Υ. Η' ΘΕΣ/ΝΙΚΗΣ

Trans Adriatic Pipeline

ΚΤΗΜΑΤΟΛΟΓΙΚΟΣ ΠΙΝΑΚΑΣ ΖΩΝΗΣ ΑΠΟΖΗΜΙΩΣΗΣ (ΖΩΝΗ ΔΟΥΛΕΙΑΣ) - ΑΡΙΘΜΗΤΙΚΟΣ
CADASTRAL TABLE ZONE A' (EASEMENT) - NUMERICAL

MTC MAKEDONIKI TECHNICAL COMPANY

ΔΙΑΔΡΙΑΤΙΚΟΣ ΑΓΩΓΟΣ ΦΥΣΙΚΟΥ ΑΕΡΙΟΥ (Trans Adriatic Pipeline)

ΚΩΔΙΚΟΣ	ΑΡΙΘΜΟΣ ΤΕΜ. ΔΙΑΝΟΜΗΣ	ΦΕΡΟΜΕΝΟΣ ΙΔΙΟΚΤΗΤΗΣ: ΕΠΩΝΥΜΟ ΟΝΟΜΑ, ΠΑΤΡΩΝΥΜΟ Η'ΟΝΟΜΑ ΣΥΖΥΓΟΥ	ΦΕΡΟΜΕΝΟΣ ΙΔΙΟΚΤΗΤΗΣ: ΤΟΠΟΣ ΔΙΑΜΟΝΗΣ (ΠΟΛΗ-ΧΩΡΙΟ)	ΦΕΡΟΜΕΝΟΣ ΧΡΗΣΤΗΣ: ΕΠΩΝΥΜΟ ΟΝΟΜΑ, ΠΑΤΡΩΝΥΜΟ Η'ΟΝΟΜΑ ΣΥΖΥΓΟΥ	ΦΕΡΟΜΕΝΟΣ ΧΡΗΣΤΗΣ: ΤΟΠΟΣ ΔΙΑΜΟΝΗΣ (ΠΟΛΗ-ΧΩΡΙΟ)	ΠΟΣΟΣΤΟ ΧΡΗΣΗΣ %	ΑΠΟΖΗΜΙΟΥΜΕΝΗ ΕΚΤΑΣΗ ΔΙΑΔΡΟΜΟΥ ΚΑΤΑΣΚΕΥΗΣ (Α): ΖΩΝΗ 8Μ (4+4)	ΠΟΣΟΣΤΟ ΣΥΝ/ΣΙΑΣ %	ΖΩΝΗ ΕΡΓΑΣΙΩΝ (Α)	ΤΙΜΗ ΜΟΝΑΔΑΣ (Ευρώ/Μ2)	ΑΞΙΑ (Ευρώ)	ΕΠΙΚΕΙΜΕΝΑ ΔΙΑΔΡΟΜΟΥ ΚΑΤΑΣΚΕΥΗΣ (Α) – ΚΑΛΛΙΕΡΓΕΙΑ: ΕΙΔΟΣ (1)	ΕΠΙΦΑΝΕΙΑ (Μ2)	ΤΙΜΗ ΜΟΝΑΔΑΣ (Ευρώ/Μ2)	ΑΞΙΑ (Ευρώ)	ΔΕΝΔΡΑ ΚΑΙ ΦΥΤΑ: ΕΙΔΟΣ (2)	ΤΕΜΑΧΙΑ	ΤΙΜΗ ΜΟΝΑΔΑΣ (Ευρώ/Τεμάχιο)	ΑΞΙΑ (Ευρώ)	ΣΥΝΟΛΙΚΗ ΑΠΟΖΗΜΙΩΣΗ (Ευρώ)	ΠΑΡΑΤΗΡΗΣΕΙΣ
110640101002	462	ΟΣΤΑΔΑΚΗΣ ΧΡΗΣΤΟΣ, ΠΑΝΑΓΙΩΤΗΣ					614.55	25.00%	3360.97												
		ΟΣΤΑΔΑΚΗΣ ΠΑΝΑΓΙΩΤΗΣ, ΔΥ						12.50%													
		ΟΣΤΑΔΑΚΗ ΧΡΥΣΟΥΛΑ, ΔΥ						12.50%													
		ΓΚΙΔΙΚΑΣ ΠΑΝΑΓΙΩΤΗΣ, ΚΩΝΣΤΑΝΤΙΝΟΣ						12.50%													
		ΓΚΙΔΙΚΑΣ ΒΑΙΟΣ, ΚΩΝΣΤΑΝΤΙΝΟΣ						12.50%													
		ΟΣΤΑΔΑΚΗΣ ΠΑΝΑΓΙΩΤΗΣ, ΑΡΓΥΡΙΟΣ						25.00%													
		ΟΣΤΑΔΑΚΗΣ ΑΡΓΥΡΙΟΣ, ΠΑΝΑΓΙΩΤΗΣ						25.00%													
				ΤΣΟΥΓΚΑΡΑΚΗΣ ΑΘΑΝΑΣΙΟΣ, ΔΗΜΟΣΘΕΝΗΣ	ΤΑΥΡΗΣ	100.00%						Ηλιόσπορος	3360.97								
110640102001	463	ΠΑΠΑΖΟΓΛΟΥ ΕΥΑΓΓΕΛΙΑ, ΔΗΜΗΤΡΙΟΣ	ΠΕΠΛΟΥ				829.16	100.00%	3939.96			Σκληρό σιτάρι	3939.96								
110640102002	464	ΟΣΤΑΔΑΚΗΣ ΠΑΝΑΓΙΩΤΗΣ, ΔΥ					479.04	25.00%	1719.75												
		ΟΣΤΑΔΑΚΗ ΧΡΥΣΟΥΛΑ, ΔΥ						25.00%													
		ΟΣΤΑΔΑΚΗΣ ΠΑΝΑΓΙΩΤΗΣ, ΑΡΓΥΡΙΟΣ						50.00%													
		ΟΣΤΑΔΑΚΗΣ ΑΡΓΥΡΙΟΣ, ΠΑΝΑΓΙΩΤΗΣ						50.00%													
				ΤΣΟΥΓΚΑΡΑΚΗΣ ΑΘΑΝΑΣΙΟΣ, ΔΗΜΟΣΘΕΝΗΣ	ΤΑΥΡΗΣ	100.00%						Πεπόνι	1719.75								
110640102004	446_1	ΔΑΒΗΣ ΠΑΣΧΑΛΗΣ, ΓΕΩΡΓΙΟΣ	ΜΥΤΙΛΗΝΗΣ				825.55	100.00%	3663.47												
				ΜΠΑΛΟΥΤΣΟΣ ΝΙΚΟΛΑΟΣ, ΣΤΑΥΡΟΣ	ΑΒΑΝΤΑ	100.00%						Σκληρό σιτάρι	3761.47								
110640102005	445_A	ΣΤΡΙΓΓΑΣ ΓΕΩΡΓΙΟΣ, ΘΕΟΔΩΡΟΣ	ΑΠΑΛΟΥ				25.71	100.00%	756.23												
				ΒΟΥΛΚΙΔΗΣ ΓΕΩΡΓΙΟΣ, ΚΩΝΣΤΑΝΤΙΝΟΣ		100.00%						Σιτάρι	756.23								
110640102006	447	ΚΑΚΑΚΗΣ ΚΩΝΣΤΑΝΤΙΝΟΣ, ΓΕΩΡΓΙΟΣ					844.02	100.00%	3315.59												
				ΚΑΡΑΠΑΝΤΣΙΟΥ ΣΥΡΜΟΥΛΑ, ΓΕΩΡΓΙΟΣ	ΠΕΠΛΟΥ	100.00%						Πεπόνι	3782.62								
110640102007	448	ΣΠΥΡΟΥ ΑΘΑΝΑΣΙΟΣ, ΙΩΑΝΝΗΣ					268.40	100.00%	822.85												
				ΜΠΑΛΟΥΤΣΟΣ ΝΙΚΟΛΑΟΣ, ΣΤΑΥΡΟΣ	ΑΒΑΝΤΑ	100.00%						Σιτάρι	822.85								
110640105001	417	ΚΥΡΙΜΑΛΑΚΗ ΧΡΥΣΟΥΛΑ, ΔΗΜΗΤΡΙΟΣ	ΤΑΥΡΗΣ				202.79	100.00%	1517.01			Σιτάρι	1517.01								
110640105002	418	ΠΑΠΑΖΟΓΛΟΥ ΣΤΕΦΑΝΟΣ, ΑΛΕΞΑΝΔΡΟΣ	ΑΛΕΞΑΝΔΡΟΥΠΟΛΗΣ				656.10	100.00%	3088.59			Ηλιόσπορος	3088.59			Αμύγδαλο Β	3				
110640105003	419	ΧΡΙΣΤΟΦΟΡΙΔΗΣ ΧΡΙΣΤΟΦΟΡΟΣ, ΓΕΩΡΓΙΟΣ					560.40	100.00%	2797.25												
				ΚΑΡΑΣΟΥΛΤΑΝΗ ΑΣΗΜΟΥΛΑ, ΔΗΜΗΤΡΙΟΣ		100.00%						Σιτάρι	2797.25								
11064ΕΚ01001		ΕΛΛΗΝΙΚΟ ΔΗΜΟΣΙΟ - ΥΠ.Α.Α.Τ.					47.40	100.00%	222.34												
11064ΕΚ01002		ΕΛΛΗΝΙΚΟ ΔΗΜΟΣΙΟ - ΥΠ.Α.Α.Τ.					66.99	100.00%	317.07												
11064ΕΚ01004	387	ΕΛΛΗΝΙΚΟ ΔΗΜΟΣΙΟ - ΥΠ.Α.Α.Τ.					292.42	100.00%	236.11												

(1) ΧΕΡΣΟ, ΔΑΣΟΣ, ΕΙΔΟΣ ΚΑΛΛΙΕΡΓΕΙΑΣ (2) ΜΙΚΡΑ Α, ΜΕΓΑΛΑ Β

ΚΑΡΑΜΟΣΧΟΣ ΠΑΝΑΓΙΩΤΗΣ
ΔΙΠΛ. ΑΓΡΟΝΟΜΟΣ - ΤΟΠΟΓΡΑΦΟΣ ΜΗΧΑΝΙΚΟΣ
ΑΡΙΣΤΟΤΕΛΕΙΟΥ ΠΑΝΕΠΙΣΤΗΜΙΟΥ ΘΕΣ/ΝΙΚΗΣ
ΜΕΛΟΣ Τ.Ε.Ε. ΑΡ. ΜΗΤΡΩΟΥ 20190
25ης ΜΑΡΤΙΟΥ 21 - ΘΕΣ/ΝΙΚΗ - ΤΗΛ. 2310 888950
Α.Φ.Μ. 016285148 Δ.Ο.Υ. Η' ΘΕΣ/ΝΙΚΗΣ

Trans Adriatic Pipeline

ΚΤΗΜΑΤΟΛΟΓΙΚΟΣ ΠΙΝΑΚΑΣ ΖΩΝΗΣ ΑΠΟΖΗΜΙΩΣΗΣ (ΖΩΝΗ ΔΟΥΛΕΙΑΣ) - ΑΡΙΘΜΗΤΙΚΟΣ
CADASTRAL TABLE ZONE A' (EASEMENT) - NUMERICAL

MTC MAKEDONIKI TECHNICAL COMPANY

ΔΙΑΔΡΙΑΤΙΚΟΣ ΑΓΩΓΟΣ ΦΥΣΙΚΟΥ ΑΕΡΙΟΥ (Trans Adriatic Pipeline)

		ΦΕΡΟΜΕΝΟΣ ΙΔΙΟΚΤΗΤΗΣ		ΦΕΡΟΜΕΝΟΣ ΧΡΗΣΤΗΣ			ΑΠΟΖΗΜΙΟΥΜΕΝΗ ΕΚΤΑΣΗ ΔΙΑΔΡΟΜΟΥ ΚΑΤΑΣΚΕΥΗΣ (Α)					ΕΠΙΚΕΙΜΕΝΑ ΔΙΑΔΡΟΜΟΥ ΚΑΤΑΣΚΕΥΗΣ (Α) — ΚΑΛΛΙΕΡΓΕΙΑ				ΕΠΙΚΕΙΜΕΝΑ ΔΙΑΔΡΟΜΟΥ ΚΑΤΑΣΚΕΥΗΣ (Α) — ΔΕΝΔΡΑ ΚΑΙ ΦΥΤΑ					
ΚΩΔΙΚΟΣ	ΑΡΙΘΜΟΣ ΤΕΜ. ΔΙΑΝΟΜΗΣ	ΕΠΩΝΥΜΟ ΟΝΟΜΑ, ΠΑΤΡΩΝΥΜΟ Η΄ΟΝΟΜΑ ΣΥΖΥΓΟΥ	ΤΟΠΟΣ ΔΙΑΜΟΝΗΣ (ΠΟΛΗ-ΧΩΡΙΟ)	ΕΠΩΝΥΜΟ ΟΝΟΜΑ, ΠΑΤΡΩΝΥΜΟ Η΄ΟΝΟΜΑ ΣΥΖΥΓΟΥ	ΤΟΠΟΣ ΔΙΑΜΟΝΗΣ (ΠΟΛΗ-ΧΩΡΙΟ)	ΠΟΣΟΣΤΟ ΧΡΗΣΗΣ %	ΖΩΝΗ 8Μ (4+4)	ΠΟΣΟΣΤΟ ΣΥΝ/ΣΙΑΣ %	ΖΩΝΗ ΕΡΓΑΣΙΩΝ (Α)	ΤΙΜΗ ΜΟΝΑΔΑΣ (Ευρώ/Μ2)	ΑΞΙΑ (Ευρώ)	ΕΙΔΟΣ (1)	ΕΠΙΦΑΝΕΙΑ (Μ2)	ΤΙΜΗ ΜΟΝΑΔΑΣ (Ευρώ/Μ2)	ΑΞΙΑ (Ευρώ)	ΕΙΔΟΣ (2)	ΤΕΜΑΧΙΑ	ΤΙΜΗ ΜΟΝΑΔΑΣ (Ευρώ/Τεμάχιο)	ΑΞΙΑ (Ευρώ)	ΣΥΝΟΛΙΚΗ ΑΠΟΖΗΜΙΩΣΗ (Ευρώ)	ΠΑΡΑΤΗΡΗΣΕΙΣ
11064ΕΚ01005	446	ΕΛΛΗΝΙΚΟ ΔΗΜΟΣΙΟ - ΥΠ.Α.Α.Τ.					0.00	100.00%	778.60												
110680101001	1044	ΜΠΟΜΠΟΛΑΣ ΘΕΟΔΩΡΟΣ, ΒΑΣΙΛΕΙΟΣ	ΛΟΥΤΡΩΝ				460.57	50.00%	2121.23							Δέντρα δασικού χαρακτήρα	4				
		ΚΕΣΟΥΔΑΚΗ ΣΟΦΙΑ, ΒΑΣΙΛΕΙΟΣ	ΑΝΘΕΙΑΣ					50.00%													
				ΜΠΟΜΠΟΛΑ ΧΡΥΣΟΥΛΑ, ΔΗΜΗΤΡΙΟΣ	ΛΟΥΤΡΩΝ	100.00%						Σιτάρι	1635								
110680101002	1045	ΜΗΤΣΙΚΑ ΕΛΕΝΗ, ΝΙΚΟΛΑΟΣ	ΛΟΥΤΡΩΝ				219.98	100.00%	760.28							Αμύγδαλο Β	24				
		ΜΗΤΣΙΚΑ ΚΩΝΣΤΑΝΤΙΝΙΑ, ΕΥΣΤΡΑΤΙΟΣ	ΛΟΥΤΡΩΝ					100.00%													
				ΧΑΛΑΣΤΡΑΣ ΧΡΗΣΤΟΣ, ΣΠΥΡΙΔΩΝ	ΛΟΥΤΡΑ	100.00%															
110680101003	1046	ΣΑΝΔΡΑΜΑΝΗΣ ΚΩΝΣΤΑΝΤΙΝΟΣ, ΧΡΙΣΤΟΣΤΟΜΟΣ	ΧΙΛΗΣ				246.41	100.00%	610.31												
110680101004	1047	ΤΡΑΝΟΠΟΥΛΟΥ ΠΑΝΑΓΙΩΤΑ, ΚΩΝΣΤΑΝΤΙΝΟΣ					0.00	100.00%	18.64			Σιτάρι	55.69								
110680101005	870_1	ΕΛΛΗΝΙΚΟ ΔΗΜΟΣΙΟ - ΥΠ.Α.Α.Τ.					1022.11	100.00%	3747.52			Σιτάρι	475.27			Δέντρα δασικού χαρακτήρα	21				
110680102001	204	ΕΛΛΗΝΙΚΟ ΔΗΜΟΣΙΟ - ΥΠ.Α.Α.Τ.					1852.27	100.00%	6585.10							Δέντρα δασικού χαρακτήρα	36				
110680102002	205	ΓΟΥΔΑΡΑ ΠΑΣΧΑΛΙΩ, ΓΕΩΡΓΙΟΣ					294.66	100.00%	1012.56							Δέντρα δασικού χαρακτήρα	2				
				ΓΟΥΔΑΡΑΣ ΓΕΩΡΓΙΟΣ, ΑΝΑΣΤΑΣΙΟΣ	ΑΡΙΣΤΕΙΝΟΥ	100.00%						Βαμβάκι Βαμβάκι	644.52 95.92								
110680102003	206	ΚΕΡΑΜΙΔΗΣ ΝΙΚΟΛΑΟΣ, ΔΗΜΗΤΡΙΟΣ					802.42	100.00%	2294.58			Σιτάρι	2299.89			Δέντρα δασικού χαρακτήρα	5				
110680102004	979_2	ΕΛΛΗΝΙΚΟ ΔΗΜΟΣΙΟ - ΥΠ.Α.Α.Τ.					424.62	100.00%	2057.75			Σιτάρι	1405.97			Δέντρα δασικού χαρακτήρα	2				
110680102005	214	ΚΕΡΑΜΙΔΗΣ ΝΙΚΟΛΑΟΣ, ΔΗΜΗΤΡΙΟΣ					568.26	100.00%	1966.65			Σιτάρι Σιτάρι Σιτάρι	230.42 332.65 1403.59			Δέντρα δασικού χαρακτήρα	3				
110680102007	988	ΜΠΑΤΑΡΛΗΣ ΤΡΙΑΝΤΑΦΥΛΛΟΣ, ΘΩΜΑΣ					423.67	100.00%	1998.14			Σκληρό σιτάρι	1998.14								
110680102008	989	ΜΕΡΜΙΚΛΗΣ ΓΕΩΡΓΙΟΣ, ΑΠΟΣΤΟΛΟΣ	ΒΟΛΟΣ				160.08	100.00%	2308.56			Ηλιόσπορος	2308.56								
110680102009	217	ΜΟΡΑΛΗ ΜΑΡΙΑ, ΑΠΟΣΤΟΛΟΣ					818.81	100.00%	2669.84			Σιτάρι	2669.83			Δέντρα δασικού χαρακτήρα	3				
110680102010	216	ΜΑΚΡΗΣ ΑΝΤΩΝΙΟΣ, ΒΑΣΙΛΕΙΟΣ	ΠΥΛΑΙΑΣ				87.26	100.00%	507.13			Σκληρό σιτάρι	507.13								
110680102011	1	ΕΛΛΗΝΙΚΟ ΔΗΜΟΣΙΟ - ΥΠ.Α.Α.Τ.					701.09	100.00%	2765.31							Δέντρα δασικού χαρακτήρα	10				
110680102012	220	ΦΙΛΙΤΖΑΝΙΔΗΣ ΧΡΗΣΤΟΣ, ΠΑΡΑΣΧΟΣ	ΝΕΑΣ ΧΙΛΗΣ				0.00	37.50%	462.08												
		ΦΙΛΙΤΖΑΝΙΔΗΣ ΣΩΤΗΡΙΟΣ, ΠΑΡΑΣΧΟΣ	ΝΕΑΣ ΧΙΛΗΣ					62.50%													
				ΚΙΤΣΟΣ ΑΘΑΝΑΣΙΟΣ, ΔΗΜΗΤΡΙΟΣ	ΠΥΛΑΙΑΣ	100.00%						Βαμβάκι	462.08								
110680102013	979_1	ΕΛΛΗΝΙΚΟ ΔΗΜΟΣΙΟ - ΥΠ.Α.Α.Τ.					774.17	100.00%	2585.61			Σιτάρι	52.82			Δέντρα δασικού χαρακτήρα	19				

(1) ΧΕΡΣΟ, ΔΑΣΟΣ, ΕΙΔΟΣ ΚΑΛΛΙΕΡΓΕΙΑΣ (2) ΜΙΚΡΑ Α, ΜΕΓΑΛΑ Β

ΚΑΡΑΜΟΣΧΟΣ ΠΑΝΑΓΙΩΤΗΣ
ΔΙΠΛ. ΑΓΡΟΝΟΜΟΣ - ΤΟΠΟΓΡΑΦΟΣ ΜΗΧΑΝΙΚΟΣ
ΑΡΙΣΤΟΤΕΛΕΙΟΥ ΠΑΝΕΠΙΣΤΗΜΙΟΥ ΘΕΣ/ΝΙΚΗΣ
ΜΕΛΟΣ Τ.Ε.Ε. / ΑΡ. ΜΗΤΡΩΟΥ 20190
25ης ΜΑΡΤΙΟΥ 21 - ΘΕΣ/ΝΙΚΗ - ΤΗΛ. 2310 888950
Α.Φ.Μ. 016285148 - Δ.Ο.Υ. Η' ΘΕΣ/ΝΙΚΗΣ

Trans Adriatic Pipeline

ΚΤΗΜΑΤΟΛΟΓΙΚΟΣ ΠΙΝΑΚΑΣ ΖΩΝΗΣ ΑΠΟΖΗΜΙΩΣΗΣ (ΖΩΝΗ ΔΟΥΛΕΙΑΣ) - ΑΡΙΘΜΗΤΙΚΟΣ
CADASTRAL TABLE ZONE A' (EASEMENT) - NUMERICAL

MTC MAKEDONIKI TECHNICAL COMPANY

ΔΙΑΔΡΙΑΤΙΚΟΣ ΑΓΩΓΟΣ ΦΥΣΙΚΟΥ ΑΕΡΙΟΥ (Trans Adriatic Pipeline)

ΚΩΔΙΚΟΣ	ΑΡΙΘΜΟΣ ΤΕΜ. ΔΙΑΝΟΜΗΣ	ΦΕΡΟΜΕΝΟΣ ΙΔΙΟΚΤΗΤΗΣ		ΦΕΡΟΜΕΝΟΣ ΧΡΗΣΤΗΣ				ΑΠΟΖΗΜΙΟΥΜΕΝΗ ΕΚΤΑΣΗ ΔΙΑΔΡΟΜΟΥ ΚΑΤΑΣΚΕΥΗΣ (Α)				ΕΠΙΚΕΙΜΕΝΑ ΔΙΑΔΡΟΜΟΥ ΚΑΤΑΣΚΕΥΗΣ (Α): ΚΑΛΛΙΕΡΓΕΙΑ				ΔΕΝΔΡΑ ΚΑΙ ΦΥΤΑ				ΣΥΝΟΛΙΚΗ ΑΠΟΖΗΜΙΩΣΗ (Ευρώ)	ΠΑΡΑΤΗΡΗΣΕΙΣ
		ΕΠΩΝΥΜΟ ΟΝΟΜΑ, ΠΑΤΡΩΝΥΜΟ Η΄ΟΝΟΜΑ ΣΥΖΥΓΟΥ	ΤΟΠΟΣ ΔΙΑΜΟΝΗΣ (ΠΟΛΗ-ΧΩΡΙΟ)	ΕΠΩΝΥΜΟ ΟΝΟΜΑ, ΠΑΤΡΩΝΥΜΟ Η΄ΟΝΟΜΑ ΣΥΖΥΓΟΥ	ΤΟΠΟΣ ΔΙΑΜΟΝΗΣ (ΠΟΛΗ-ΧΩΡΙΟ)	ΠΟΣΟΣΤΟ ΧΡΗΣΗΣ %	ΖΩΝΗ 8Μ (4+4)	ΠΟΣΟΣΤΟ ΣΥΝ/ΣΙΑΣ %	ΖΩΝΗ ΕΡΓΑΣΙΩΝ (Α)	ΤΙΜΗ ΜΟΝΑΔΑΣ (Ευρώ/Μ2)	ΑΞΙΑ (Ευρώ)	ΕΙΔΟΣ (1)	ΕΠΙΦΑΝΕΙΑ (Μ2)	ΤΙΜΗ ΜΟΝΑΔΑΣ (Ευρώ/Μ2)	ΑΞΙΑ (Ευρώ)	ΕΙΔΟΣ (2)	ΤΕΜΑΧΙΑ	ΤΙΜΗ ΜΟΝΑΔΑΣ (Ευρώ/Τεμάχιο)	ΑΞΙΑ (Ευρώ)		
110680103001	857	ΕΛΛΗΝΙΚΟ ΔΗΜΟΣΙΟ - ΥΠ.Α.Α.Τ.					395.32	100.00%	1434.10												
110680104001	222	ΚΙΤΣΟΣ ΑΘΑΝΑΣΙΟΣ, ΔΗΜΗΤΡΙΟΣ	ΠΥΛΑΙΑΣ				394.04	100.00%	1938.84			Τριφύλλι	1938.84								
110680104002	1464	ΚΙΤΣΟΣ ΧΡΗΣΤΟΣ, ΑΘΑΝΑΣΙΟΣ					523.20	100.00%	2615.40			Τριφύλλι	2615.41								
110680104004	1462A	ΜΠΙΚΟΣ ΑΓΓΕΛΑΚΗΣ, ΔΗΜΗΤΡΙΟΣ	ΠΤΟΛΕΜΑΪΔΑΣ				0.00	100.00%	12.92												
110680104005	1462B	ΜΠΙΚΟΣ ΑΓΓΕΛΑΚΗΣ, ΔΗΜΗΤΡΙΟΣ	ΠΤΟΛΕΜΑΪΔΑΣ				0.00	100.00%	38.21												
110680104006	278	ΓΟΥΔΡΑΣ ΓΕΩΡΓΙΟΣ, ΑΝΑΣΤΑΣΙΟΣ	ΑΡΙΣΤΕΙΝΟΥ				893.10	100.00%	3565.09			Βαμβάκι	3565.08								
110680104007	279	ΜΕΡΜΙΚΛΗ ΖΩΗ, ΙΩΑΝΝΗΣ	ΑΛΕΞΑΝΔΡΟΥΠΟΛΗΣ				381.92	100.00%	2552.80			Τριφύλλι	2552.8								
		ΜΕΡΜΙΚΛΗ ΑΝΑΣΤΑΣΙΑ, ΚΩΝΣΤΑΝΤΙΝΟΣ	ΑΛΕΞΑΝΔΡΟΥΠΟΛΗΣ					100.00%													
110680104008	280	ΚΕΡΑΜΙΔΟΥ ΘΕΟΔΩΡΑ, ΔΗΜΗΤΡΙΟΣ	ΑΛΕΞΑΝΔΡΟΥΠΟΛΗΣ				0.00	100.00%	89.50			Σιτάρι	89.5								
110680104009	239	ΚΑΝΙΔΗΣ ΣΑΒΒΑΣ, ΓΕΩΡΓΙΟΣ	ΑΛΕΞΑΝΔΡΟΥΠΟΛΗΣ				360.63	100.00%	1285.26							Ακακίες	139				
110680104011	1461	ΕΛΛΗΝΙΚΟ ΔΗΜΟΣΙΟ - ΥΠ.Α.Α.Τ.					813.92	100.00%	3022.19							Δέντρα δασικού χαρακτήρα	33				
110680104012	244	ΜΑΚΡΗΣ ΑΝΤΩΝΙΟΣ, ΒΑΣΙΛΕΙΟΣ	ΠΥΛΑΙΑΣ				348.12	100.00%	1362.94			Σιτάρι	1362.94								
110680104013	245	ΙΩΑΚΕΙΜΕΙΟ ΕΚΚΛΗΣΙΑΣΤΙΚΟ ΓΗΡΟΚΟΜΕΙΟ ΙΕΡΑΣ ΜΗΤΡΟΠΟΛΗΣ ΑΛΕΞ/ΠΟΛΗΣ	ΑΛΕΞΑΝΔΡΟΥΠΟΛΗ				486.52	100.00%	1362.48												
				ΚΥΡΙΑΚΙΔΗΣ ΓΡΗΓΟΡΙΟΣ, ΠΡΟΔΡΟΜΟΣ	ΑΛΕΞΑΝΔΡΟΥΠΟΛΗΣ	100.00%						Τριφύλλι	1362.48								
110680104014	1216	ΕΛΛΗΝΙΚΟ ΔΗΜΟΣΙΟ - ΥΠ.Α.Α.Τ.					94.10	100.00%	937.99							Δέντρα δασικού χαρακτήρα	9				
110680104015	292	ΔΑΝΙΗΛ ΡΟΔΟΠΗ, ΙΩΑΝΝΗΣ	ΑΛΕΞΑΝΔΡΟΥΠΟΛΗΣ				69.64	100.00%	897.90												
				ΜΑΚΡΗΣ ΠΑΝΑΓΙΩΤΗΣ, ΒΑΣΙΛΕΙΟΣ	ΠΥΛΑΙΑΣ	100.00%						Βαμβάκι	897.9								
110680104016	293	ΜΑΝΟΥΣΗΣ ΓΕΩΡΓΙΟΣ, ΔΗΜΗΤΡΙΟΣ					507.16	100.00%	2319.16												
				ΚΛΕΙΤΣΙΩΤΗΣ ΧΡΗΣΤΟΣ, ΓΕΩΡΓΙΟΣ	ΑΛΕΞΑΝΔΡΟΥΠΟΛΗΣ	100.00%						Σιτάρι	2319.16								
110680104017	294	ΑΠΟΣΤΟΛΙΔΟΥ ΝΙΚΗ, ΙΩΑΝΝΗΣ	ΑΛΕΞΑΝΔΡΟΥΠΟΛΗΣ				505.87	100.00%	2403.51			Σιτάρι	2403.51								
110680104018	295	ΜΑΚΡΗΣ ΑΝΤΩΝΙΟΣ, ΒΑΣΙΛΕΙΟΣ	ΠΥΛΑΙΑΣ				649.29	100.00%	2316.94							Ακακίες	458				
110680104019	296	ΜΗΧΟΥ ΑΓΓΕΛΙΚΗ, ΓΕΩΡΓΙΟΣ					657.45	100.00%	1934.47			Τριφύλλι	1934.47								
110680104020	297	ΜΗΧΟΥ ΑΓΓΕΛΙΚΗ, ΓΕΩΡΓΙΟΣ					39.73	100.00%	168.08			Σιτάρι	168.08								
110680104021	1215	ΤΣΕΛΙΔΗΣ ΑΘΑΝΑΣΙΟΣ, ΧΑΡΑΛΑΜΠΟΣ	ΦΕΡΩΝ				8.13	100.00%	153.67			Σιτάρι	153.67								
110680104023	291	ΑΓΝΩΣΤΟΣ					0.00	100.00%	12.90			Ηλιόσπορος	12.91								
110680104024	290	ΜΟΡΑΛΗ ΜΑΡΙΑ, ΑΠΟΣΤΟΛΟΣ					0.00	100.00%	169.70			Σιτάρι	169.7								
110680104026	298	ΕΛΛΗΝΙΚΟ ΔΗΜΟΣΙΟ - ΥΠ.Α.Α.Τ.					0.00	100.00%	14.02			Σιτάρι	4.55								
110680105001	606	ΜΑΚΡΗΣ ΑΝΤΩΝΙΟΣ, ΒΑΣΙΛΕΙΟΣ	ΠΥΛΑΙΑΣ				268.07	100.00%	798.00			Μπιζέλι	798.01								
110680105002	608	TRANS ADRIATIC PIPELINE AG					808.51	100.00%	9604.52			Σιτάρι	10417.95								

(1) ΧΕΡΣΟ, ΔΑΣΟΣ, ΕΙΔΟΣ ΚΑΛΛΙΕΡΓΕΙΑΣ (2) ΜΙΚΡΑ Α, ΜΕΓΑΛΑ Β

ΚΑΡΑΜΟΣΧΟΣ ΠΑΝΑΓΙΩΤΗΣ
ΔΙΠΛ. ΑΓΡΟΝΟΜΟΣ - ΤΟΠΟΓΡΑΦΟΣ ΜΗΧΑΝΙΚΟΣ
ΑΡΙΣΤΟΤΕΛΕΙΟΥ ΠΑΝΕΠΙΣΤΗΜΙΟΥ ΘΕΣ/ΝΙΚΗΣ
ΜΕΛΟΣ Τ.Ε.Ε. ΑΡ. ΜΗΤΡΩΟΥ 20190
25ης ΜΑΡΤΙΟΥ 21 - ΘΕΣ/ΝΙΚΗ - ΤΗΛ. 2310 888950
Α.Φ.Μ. 016285148 Δ.Ο.Υ. Η' ΘΕΣ/ΝΙΚΗΣ

Trans Adriatic Pipeline

ΚΤΗΜΑΤΟΛΟΓΙΚΟΣ ΠΙΝΑΚΑΣ ΖΩΝΗΣ ΑΠΟΖΗΜΙΩΣΗΣ (ΖΩΝΗ ΔΟΥΛΕΙΑΣ) - ΑΡΙΘΜΗΤΙΚΟΣ
CADASTRAL TABLE ZONE A' (EASEMENT) - NUMERICAL

MTC MAKEDONIKI TECHNICAL COMPANY

ΔΙΑΔΡΙΑΤΙΚΟΣ ΑΓΩΓΟΣ ΦΥΣΙΚΟΥ ΑΕΡΙΟΥ (Trans Adriatic Pipeline)

ΚΩΔΙΚΟΣ	ΑΡΙΘΜΟΣ ΤΕΜ. ΔΙΑΝΟΜΗΣ	ΦΕΡΟΜΕΝΟΣ ΙΔΙΟΚΤΗΤΗΣ: ΕΠΩΝΥΜΟ ΟΝΟΜΑ, ΠΑΤΡΩΝΥΜΟ Η΄ΟΝΟΜΑ ΣΥΖΥΓΟΥ	ΦΕΡΟΜΕΝΟΣ ΙΔΙΟΚΤΗΤΗΣ: ΤΟΠΟΣ ΔΙΑΜΟΝΗΣ (ΠΟΛΗ-ΧΩΡΙΟ)	ΦΕΡΟΜΕΝΟΣ ΧΡΗΣΤΗΣ: ΕΠΩΝΥΜΟ ΟΝΟΜΑ, ΠΑΤΡΩΝΥΜΟ Η΄ΟΝΟΜΑ ΣΥΖΥΓΟΥ	ΦΕΡΟΜΕΝΟΣ ΧΡΗΣΤΗΣ: ΤΟΠΟΣ ΔΙΑΜΟΝΗΣ (ΠΟΛΗ-ΧΩΡΙΟ)	ΠΟΣΟΣΤΟ ΧΡΗΣΗΣ %	ΖΩΝΗ 8Μ (4+4)	ΑΠΟΖΗΜΙΟΥΜΕΝΗ ΕΚΤΑΣΗ ΔΙΑΔΡΟΜΟΥ ΚΑΤΑΣΚΕΥΗΣ (Α): ΠΟΣΟΣΤΟ ΣΥΝ/ΣΙΑΣ %	ΖΩΝΗ ΕΡΓΑΣΙΩΝ (Α)	ΤΙΜΗ ΜΟΝΑΔΑΣ (Ευρώ/Μ2)	ΑΞΙΑ (Ευρώ)	ΕΠΙΚΕΙΜΕΝΑ ΔΙΑΔΡΟΜΟΥ ΚΑΤΑΣΚΕΥΗΣ (Α) – ΚΑΛΛΙΕΡΓΕΙΑ: ΕΙΔΟΣ (1)	ΕΠΙΦΑΝΕΙΑ (Μ2)	ΤΙΜΗ ΜΟΝΑΔΑΣ (Ευρώ/Μ2)	ΑΞΙΑ (Ευρώ)	ΔΕΝΔΡΑ ΚΑΙ ΦΥΤΑ: ΕΙΔΟΣ (2)	ΤΕΜΑΧΙΑ	ΤΙΜΗ ΜΟΝΑΔΑΣ (Ευρώ/Τεμάχιο)	ΑΞΙΑ (Ευρώ)	ΣΥΝΟΛΙΚΗ ΑΠΟΖΗΜΙΩΣΗ (Ευρώ)	ΠΑΡΑΤΗΡΗΣΕΙΣ
110680105003	609	ΠΙΑΜΠΕΡΗΣ ΑΘΑΝΑΣΙΟΣ, ΕΥΑΓΓΕΛΟΣ	ΠΥΛΑΙΑΣ				1045.32	100.00%	4918.72												
		ΠΙΑΜΠΕΡΗ ΔΕΣΠΟΙΝΑ, ΖΑΧΑΡΙΑΣ	ΠΥΛΑΙΑΣ					100.00%													
				ΜΑΚΡΗΣ ΑΝΤΩΝΙΟΣ, ΒΑΣΙΛΕΙΟΣ	ΠΥΛΑΙΑΣ	100.00%						Κριθάρι	4754.29								
110680105004	613	ΜΕΡΜΙΚΛΗ ΜΑΡΙΑ, ΙΩΑΝΝΗΣ	ΑΛΕΞΑΝΔΡΟΥΠΟΛΗΣ				490.64	100.00%	1991.35			Τριφύλλι	2041.89								
		ΜΕΡΜΙΚΛΗ ΑΝΑΣΤΑΣΙΑ, ΚΩΝΣΤΑΝΤΙΝΟΣ	ΑΛΕΞΑΝΔΡΟΥΠΟΛΗΣ					100.00%													
110680105006	622_2	ΕΛΛΗΝΙΚΟ ΔΗΜΟΣΙΟ - ΥΠ.Α.Α.Τ.					170.31	100.00%	768.44												
110680105007	611	ΤΣΕΛΙΔΗΣ ΑΘΑΝΑΣΙΟΣ, ΧΑΡΑΛΑΜΠΟΣ	ΦΕΡΩΝ				481.33	50.00%	2674.29												
		ΤΣΕΛΙΔΗΣ ΑΘΑΝΑΣΙΟΣ, ΒΑΣΙΛΕΙΟΣ	ΦΕΡΩΝ					50.00%													
				ΑΣΛΑΝΙΔΟΥ ΜΑΡΙΑ, ΚΩΝ/ΝΟΣ		100.00%						Πεπόνι	2674.29								
110680105008	610	ΓΚΙΟΚΤΣΕΣ ΣΤΑΥΡΟΣ, ΠΑΣΧΑΛΗΣ					99.97	100.00%	1064.87												
				ΚΥΡΙΑΚΙΔΗΣ ΓΡΗΓΟΡΙΟΣ, ΠΡΟΔΡΟΜΟΣ	ΑΛΕΞΑΝΔΡΟΥΠΟΛΗΣ	100.00%						Τριφύλλι	1201.71								
110680105009	622_1	ΕΛΛΗΝΙΚΟ ΔΗΜΟΣΙΟ - ΥΠ.Α.Α.Τ.					850.99	100.00%	3657.92												
110680106002	308	ΛΑΪΝΑΣ ΝΙΚΟΛΑΟΣ, ΚΩΝ/ΝΟΣ	ΦΕΡΕΣ				68.32	100.00%	628.51							Ακακίες	25				
110680106003	310	ΛΑΜΠΙΔΟΥ ΜΕΡΣΙΝΑ, ΚΩΝΣΤΑΝΤΙΝΟΣ					0.00	25.00%	902.53												
		ΛΑΜΠΙΔΟΥ ΑΝΤΙΓΟΝΗ, ΚΩΝΣΤΑΝΤΙΝΟΣ						25.00%													
		ΛΑΜΠΙΔΗΣ ΧΑΡΑΛΑΜΠΟΣ, ΚΩΝΣΤΑΝΤΙΝΟΣ						25.00%													
		ΛΑΜΠΙΔΗΣ ΣΩΤΗΡΙΟΣ, ΚΩΝΣΤΑΝΤΙΝΟΣ						25.00%													
				ΛΑΜΠΙΔΟΥ ΑΝΤΙΓΟΝΗ, ΚΩΝΣΤΑΝΤΙΝΟΣ		100.00%						Σιτάρι	902.52								
110680106004	309	ΕΛΛΗΝΙΚΟ ΔΗΜΟΣΙΟ - ΥΠ.Α.Α.Τ.					840.66	100.00%	2794.73			Ηλιόσπορος	2794.73			Δέντρα δασικού χαρακτήρα	1				
110680106005	311	ΦΑΚΟΠΟΥΛΙΔΗΣ ΔΗΜΗΤΡΙΟΣ, ΠΑΝΤΕΛΗΣ	ΠΥΛΑΙΑΣ				433.65	16.67%	2225.33			Κριθάρι	2225.33								
		ΣΑΒΒΙΔΟΥ ΦΡΕΙΔΕΡΙΚΗ, ΠΑΝΤΕΛΗΣ						16.67%													
		ΝΙΚΟΛΑΪΔΟΥ ΑΝΝΑ, ΠΑΝΤΕΛΗΣ	ΚΟΜΟΤΗΝΗ					16.67%													
		ΚΑΠΑΝΤΑΛΙΔΟΥ ΜΑΡΙΑ, ΠΑΝΤΕΛΗΣ						16.67%													
		ΔΑΛΑΚΑ ΒΑΡΒΑΡΑ, ΠΑΝΤΕΛΗΣ						16.67%													
		ΑΔΑΜΙΔΟΥ ΜΑΡΙΑ, ΠΑΝΤΕΛΗΣ						16.67%													
110680106006	312	ΠΑΠΑΔΟΠΟΥΛΟΣ ΣΤΑΜΑΤΙΟΣ, ΙΩΑΝΝΗΣ					591.84	100.00%	1989.41			Σιτάρι	1989.41								
110680106007	1037	ΠΑΠΑΔΟΠΟΥΛΟΣ ΣΤΑΜΑΤΙΟΣ, ΙΩΑΝΝΗΣ					296.86	100.00%	1336.79			Σιτάρι	1049.76								
110680106008	1038	ΜΑΥΡΟΜΑΤΗΣ ΔΗΜΗΤΡΙΟΣ, ΓΡΗΓΟΡΗΣ					350.23	100.00%	1026.10							Ακακίες	5				
110680106009	313	ΠΑΠΑΔΟΠΟΥΛΟΣ ΣΤΑΜΑΤΙΟΣ, ΙΩΑΝΝΗΣ					46.61	100.00%	851.61			Σιτάρι	851.61								

(1) ΧΕΡΣΟ, ΔΑΣΟΣ, ΕΙΔΟΣ ΚΑΛΛΙΕΡΓΕΙΑΣ (2) ΜΙΚΡΑ Α, ΜΕΓΑΛΑ Β

ΚΑΡΑΜΟΣΧΟΣ ΠΑΝΑΓΙΩΤΗΣ
ΔΙΠΛ. ΑΓΡΟΝΟΜΟΣ - ΤΟΠΟΓΡΑΦΟΣ ΜΗΧΑΝΙΚΟΣ
ΑΡΙΣΤΟΤΕΛΕΙΟΥ ΠΑΝΕΠΙΣΤΗΜΙΟΥ ΘΕΣ/ΝΙΚΗΣ
ΜΕΛΟΣ Τ.Ε.Ε. ΑΡ. ΜΗΤΡΩΟΥ 20190
25ης ΜΑΡΤΙΟΥ 27 - ΘΕΣ/ΝΙΚΗ - ΤΗΛ. 2310 888950
Α.Φ.Μ. 015285148 - Δ.Ο.Υ. Η' ΘΕΣ/ΝΙΚΗΣ

Trans Adriatic Pipeline

ΚΤΗΜΑΤΟΛΟΓΙΚΟΣ ΠΙΝΑΚΑΣ ΖΩΝΗΣ ΑΠΟΖΗΜΙΩΣΗΣ (ΖΩΝΗ ΔΟΥΛΕΙΑΣ) - ΑΡΙΘΜΗΤΙΚΟΣ
CADASTRAL TABLE ZONE A' (EASEMENT) - NUMERICAL

MTC MAKEDONIKI TECHNICAL COMPANY

ΔΙΑΔΡΙΑΤΙΚΟΣ ΑΓΩΓΟΣ ΦΥΣΙΚΟΥ ΑΕΡΙΟΥ (Trans Adriatic Pipeline)

ΚΩΔΙΚΟΣ	ΑΡΙΘΜΟΣ ΤΕΜ. ΔΙΑΝΟΜΗΣ	ΦΕΡΟΜΕΝΟΣ ΙΔΙΟΚΤΗΤΗΣ: ΕΠΩΝΥΜΟ ΟΝΟΜΑ, ΠΑΤΡΩΝΥΜΟ Η'ΟΝΟΜΑ ΣΥΖΥΓΟΥ	ΦΕΡΟΜΕΝΟΣ ΙΔΙΟΚΤΗΤΗΣ: ΤΟΠΟΣ ΔΙΑΜΟΝΗΣ (ΠΟΛΗ-ΧΩΡΙΟ)	ΦΕΡΟΜΕΝΟΣ ΧΡΗΣΤΗΣ: ΕΠΩΝΥΜΟ ΟΝΟΜΑ, ΠΑΤΡΩΝΥΜΟ Η'ΟΝΟΜΑ ΣΥΖΥΓΟΥ	ΦΕΡΟΜΕΝΟΣ ΧΡΗΣΤΗΣ: ΤΟΠΟΣ ΔΙΑΜΟΝΗΣ (ΠΟΛΗ-ΧΩΡΙΟ)	ΠΟΣΟΣΤΟ ΧΡΗΣΗΣ %	ΑΠΟΖΗΜΙΟΥΜΕΝΗ ΕΚΤΑΣΗ ΔΙΑΔΡΟΜΟΥ ΚΑΤΑΣΚΕΥΗΣ (Α): ΖΩΝΗ 8Μ (4+4)	ΠΟΣΟΣΤΟ ΣΥΝ/ΣΙΑΣ %	ΖΩΝΗ ΕΡΓΑΣΙΩΝ (Α)	ΤΙΜΗ ΜΟΝΑΔΑΣ (Ευρώ/Μ2)	ΑΞΙΑ (Ευρώ)	ΕΠΙΚΕΙΜΕΝΑ - ΚΑΛΛΙΕΡΓΕΙΑ: ΕΙΔΟΣ (1)	ΕΠΙΦΑΝΕΙΑ (Μ2)	ΤΙΜΗ ΜΟΝΑΔΑΣ (Ευρώ/Μ2)	ΑΞΙΑ (Ευρώ)	ΕΠΙΚΕΙΜΕΝΑ - ΔΕΝΔΡΑ ΚΑΙ ΦΥΤΑ: ΕΙΔΟΣ (2)	ΤΕΜΑΧΙΑ	ΤΙΜΗ ΜΟΝΑΔΑΣ (Ευρώ/Τεμάχιο)	ΑΞΙΑ (Ευρώ)	ΣΥΝΟΛΙΚΗ ΑΠΟΖΗΜΙΩΣΗ (Ευρώ)	ΠΑΡΑΤΗΡΗΣΕΙΣ
110680106010	1035	ΕΛΛΗΝΙΚΟ ΔΗΜΟΣΙΟ - ΥΠ.Α.Α.Τ.					0.00	100.00%	188.48			Σιτάρι	188.48								
110680107001	1036_2	ΕΛΛΗΝΙΚΟ ΔΗΜΟΣΙΟ - ΥΠ.Α.Α.Τ.					456.31	100.00%	2244.74												
110680107002	317	ΚΟΥΤΛΑΣ ΕΥΑΓΓΕΛΟΣ, ΙΩΑΝΝΗΣ	ΠΥΛΑΙΑΣ				482.58	100.00%	2159.74			Σιτάρι	2159.74								
110680107003	438	ΝΤΟΛΙΑΣ ΑΝΤΩΝΙΟΣ, ΑΠΟΣΤΟΛΟΣ	ΦΕΡΡΕΣ				547.23	100.00%	2096.99			Πεπόνι	2096.99								
110680107004	439	ΦΡΑΓΚΟΥΛΑΚΗ ΙΩΑΝΝΑ, ΝΙΚΟΛΑΟΣ					0.00	15.00%	7.32												
		ΤΣΑΝΟΣΙΔΟΥ ΠΑΡΘΕΝΑ, ΝΙΚΟΛΑΟΣ	ΘΕΣΣΑΛΟΝΙΚΗ					15.00%													
		ΤΣΑΝΟΣΙΔΟΥ ΜΑΡΙΑ, ΝΙΚΟΛΑΟΣ	ΘΕΣΣΑΛΟΝΙΚΗ					40.00%													
		ΤΣΑΝΟΣΙΔΟΥ ΔΕΣΠΟΙΝΑ, ΝΙΚΟΛΑΟΣ	ΚΑΛΑΜΑΡΙΑ					15.00%													
		ΤΣΑΝΟΣΙΔΗΣ ΜΙΧΑΗΛ, ΝΙΚΟΛΑΟΣ	ΑΛΕΞΑΝΔΡΟΥΠΟΛΗΣ					15.00%													
				ΤΣΑΝΟΣΙΔΗΣ ΝΙΚΟΛΑΟΣ, ΜΙΧΑΗΛ		100.00%						Βαμβάκι	7.32								
110680108001	1036_1	ΕΛΛΗΝΙΚΟ ΔΗΜΟΣΙΟ - ΥΠ.Α.Α.Τ.					4.65	100.00%	102.52												
110680109001	624	ΣΠΑΘΙΑΔΟΥ ΑΝΤΙΓΟΝΗ, ΑΝΑΣΤΑΣΙΟΣ					495.53	100.00%	1196.87												
				ΜΑΚΡΗΣ ΑΝΤΩΝΙΟΣ, ΒΑΣΙΛΕΙΟΣ	ΠΥΛΑΙΑΣ	100.00%						Τριφύλλι	1196.87								
110680109002	1039	ΕΛΛΗΝΙΚΟ ΔΗΜΟΣΙΟ - ΥΠ.Α.Α.Τ.					1173.74	100.00%	5020.02			Τριφύλλι	1398.51								
110680109003	623	ΜΑΚΡΗΣ ΑΝΤΩΝΙΟΣ, ΒΑΣΙΛΕΙΟΣ	ΠΥΛΑΙΑΣ				386.89	100.00%	1587.85							Ακακίες	208				
110680109004	624_1	ΣΠΑΘΙΑΔΟΥ ΑΝΤΙΓΟΝΗ, ΑΝΑΣΤΑΣΙΟΣ					221.23	100.00%	550.35												
				ΜΑΚΡΗΣ ΑΝΤΩΝΙΟΣ, ΒΑΣΙΛΕΙΟΣ	ΠΥΛΑΙΑΣ	100.00%						Τριφύλλι	1129.48								
110680110001	917	ΣΙΒΟΥΔΗΣ ΚΩΝΣΤΑΝΤΙΝΟΣ, ΔΗΜΗΤΡΙΟΣ	ΑΡΙΣΤΕΙΝΟΥ				0.00	25.00%	40.01			Σιτάρι	40.01								
		ΣΙΒΟΥΔΗ ΑΘΑΝΑΣΙΑ, ΔΗΜΗΤΡΙΟΣ	ΑΡΙΣΤΕΙΝΟΥ					25.00%													
		ΚΑΡΑΣΑΝΗΣ ΙΩΑΝΝΗΣ, ΑΘΑΝΑΣΙΟΣ						25.00%													
		ΚΑΡΑΣΑΝΗΣ ΕΥΣΤΑΘΙΟΣ, ΑΘΑΝΑΣΙΟΣ	ΑΡΙΣΤΕΙΝΟΥ					25.00%													
		ΚΑΡΑΣΑΝΗΣ ΙΩΑΝΝΗΣ, ΑΘΑΝΑΣΙΟΣ	ΑΡΙΣΤΕΙΝΟΥ					100.00%													
110680110002	491	ΝΤΟΛΙΑ ΙΩΑΝΝΑ, ΑΝΤΩΝΙΟΣ					0.00	100.00%	321.90			Κριθάρι	321.89								
110680110003	492	ΜΑΥΡΟΜΜΑΤΗΣ ΚΩΝΣΤΑΝΤΙΝΟΣ, ΑΘΑΝΑΣΙΟΣ					0.00	88.34%	239.90			Σιτάρι	239.9								
		ΜΑΥΡΟΜΑΤΗΣ ΓΕΩΡΓΙΟΣ, ΚΩΝΣΤΑΝΤΙΝΟΣ						11.66%													
110680111001	1402	ΜΑΚΡΗΣ ΑΝΤΩΝΙΟΣ, ΧΡΗΣΤΟΣ					366.74	37.50%	1682.79												
		ΜΑΚΡΗ ΝΙΚΟΛΕΤΑ, ΧΡΗΣΤΟΣ	ΦΕΡΩΝ					37.50%													
		ΜΑΚΡΗ ΚΩΝΣΤΑΝΤΙΝΙΑ, ΝΙΚΟΛΑΟΣ	ΦΕΡΩΝ					25.00%													
				ΜΑΚΡΗ ΚΩΝΣΤΑΝΤΙΝΙΑ, ΝΙΚΟΛΑΟΣ	ΦΕΡΩΝ	100.00%						Σιτάρι	1682.79								

(1) ΧΕΡΣΟ, ΔΑΣΟΣ, ΕΙΔΟΣ ΚΑΛΛΙΕΡΓΕΙΑΣ (2) ΜΙΚΡΑ Α, ΜΕΓΑΛΑ Β

ΚΑΡΑΜΟΣΧΟΣ ΠΑΝΑΓΙΩΤΗΣ
ΔΙΠΛ. ΑΓΡΟΝΟΜΟΣ - ΤΟΠΟΓΡΑΦΟΣ ΜΗΧΑΝΙΚΟΣ
ΑΡΙΣΤΟΤΕΛΕΙΟΥ ΠΑΝΕΠΙΣΤΗΜΙΟΥ ΘΕΣ/ΝΙΚΗΣ
ΜΕΛΟΣ Τ.Ε.Ε. ΑΡ. ΜΗΤΡΩΟΥ 20190
25ης ΜΑΡΤΙΟΥ 21 - ΘΕΣ/ΝΙΚΗ - ΤΗΛ. 2310 888950
Α.Φ.Μ. 016285148 - Δ.Ο.Υ. Η' ΘΕΣ/ΝΙΚΗΣ

Trans Adriatic Pipeline

ΚΤΗΜΑΤΟΛΟΓΙΚΟΣ ΠΙΝΑΚΑΣ ΖΩΝΗΣ ΑΠΟΖΗΜΙΩΣΗΣ (ΖΩΝΗ ΔΟΥΛΕΙΑΣ) - ΑΡΙΘΜΗΤΙΚΟΣ
CADASTRAL TABLE ZONE A' (EASEMENT) - NUMERICAL

MTC MAKEDONIKI TECHNICAL COMPANY

ΔΙΑΔΡΙΑΤΙΚΟΣ ΑΓΩΓΟΣ ΦΥΣΙΚΟΥ ΑΕΡΙΟΥ (Trans Adriatic Pipeline)

ΚΩΔΙΚΟΣ	ΑΡΙΘΜΟΣ ΤΕΜ. ΔΙΑΝΟΜΗΣ	ΦΕΡΟΜΕΝΟΣ ΙΔΙΟΚΤΗΤΗΣ		ΦΕΡΟΜΕΝΟΣ ΧΡΗΣΤΗΣ			ΑΠΟΖΗΜΙΟΥΜΕΝΗ ΕΚΤΑΣΗ ΔΙΑΔΡΟΜΟΥ ΚΑΤΑΣΚΕΥΗΣ (Α)					ΕΠΙΚΕΙΜΕΝΑ ΔΙΑΔΡΟΜΟΥ ΚΑΤΑΣΚΕΥΗΣ (Α) - ΚΑΛΛΙΕΡΓΕΙΑ				ΔΕΝΔΡΑ ΚΑΙ ΦΥΤΑ				ΣΥΝΟΛΙΚΗ ΑΠΟΖΗΜΙΩΣΗ (Ευρώ)	ΠΑΡΑΤΗΡΗΣΕΙΣ
		ΕΠΩΝΥΜΟ ΟΝΟΜΑ, ΠΑΤΡΩΝΥΜΟ Η΄ΟΝΟΜΑ ΣΥΖΥΓΟΥ	ΤΟΠΟΣ ΔΙΑΜΟΝΗΣ (ΠΟΛΗ-ΧΩΡΙΟ)	ΕΠΩΝΥΜΟ ΟΝΟΜΑ, ΠΑΤΡΩΝΥΜΟ Η΄ΟΝΟΜΑ ΣΥΖΥΓΟΥ	ΤΟΠΟΣ ΔΙΑΜΟΝΗΣ (ΠΟΛΗ-ΧΩΡΙΟ)	ΠΟΣΟΣΤΟ ΧΡΗΣΗΣ %	ΖΩΝΗ 8Μ (4+4)	ΠΟΣΟΣΤΟ ΣΥΝ/ΣΙΑΣ %	ΖΩΝΗ ΕΡΓΑΣΙΩΝ (Α)	ΤΙΜΗ ΜΟΝΑΔΑΣ (Ευρώ/Μ2)	ΑΞΙΑ (Ευρώ)	ΕΙΔΟΣ (1)	ΕΠΙΦΑΝΕΙΑ (Μ2)	ΤΙΜΗ ΜΟΝΑΔΑΣ (Ευρώ/Μ2)	ΑΞΙΑ (Ευρώ)	ΕΙΔΟΣ (2)	ΤΕΜΑΧΙΑ	ΤΙΜΗ ΜΟΝΑΔΑΣ (Ευρώ/Τεμάχιο)	ΑΞΙΑ (Ευρώ)		
110680111002	1403	ΚΛΕΙΤΣΙΩΤΗ ΓΕΩΡΓΙΑ, ΚΩΝΣΤΑΝΤΙΝΟΣ	ΦΕΡΩΝ				205.29	100.00%	2244.67			Ηλιόσπορος	3079.74								
110680111003	652	ΑΓΝΩΣΤΟΣ					0.00	100.00%	283.86												
				ΚΙΤΣΟΣ ΑΘΑΝΑΣΙΟΣ, ΔΗΜΗΤΡΙΟΣ	ΠΥΛΑΙΑΣ	100.00%						Σιτάρι	2312.83								
110680111004	653	ΤΣΑΝΟΣΙΔΗΣ ΜΙΧΑΗΛ, ΝΙΚΟΛΑΟΣ	ΑΛΕΞΑΝΔΡΟΥΠΟΛΗΣ				2.94	100.00%	1201.13												
				ΤΣΑΝΟΣΙΔΗΣ ΝΙΚΟΛΑΟΣ, ΜΙΧΑΗΛ		100.00%						Κολοκύθι Πεπόνι	1608.21 454.39								
110680111005	1404	ΕΛΛΗΝΙΚΟ ΔΗΜΟΣΙΟ - ΥΠ.Α.Α.Τ.					1138.98	100.00%	5685.57												
110680111006	941	ΙΕΡΟΣ ΝΑΟΣ ΑΓΙΟΥ ΑΘΑΝΑΣΙΟΥ ΠΥΛΑΙΑΣ	ΠΥΛΑΙΑΣ				917.14	100.00%	4297.54												
				ΚΙΤΣΟΣ ΑΘΑΝΑΣΙΟΣ, ΔΗΜΗΤΡΙΟΣ	ΠΥΛΑΙΑΣ	100.00%						Σιτάρι	4297.54								
110680112001	951	ΚΥΡΙΑΚΙΔΗΣ ΔΗΜΗΤΡΙΟΣ, ΘΕΟΔΩΡΟΣ	ΑΛΕΞΑΝΔΡΟΥΠΟΛΗΣ				848.35	100.00%	2617.00							Δέντρα δασικού χαρακτήρα	1				
				ΚΥΡΙΑΚΙΔΗΣ ΘΕΟΔΩΡΟΣ, ΔΗΜΗΤΡΙΟΣ	ΠΥΛΑΙΑ	100.00%						Τριφύλλι	2617								
110680112002	952	ΣΥΡΙΔΗΣ ΔΗΜΗΤΡΙΟΣ, ΔΗΜΗΤΡΙΟΣ	ΦΕΡΩΝ				972.98	100.00%	6115.98			Ηλιόσπορος	6115.98			Αμύγδαλο Β	1				
110680112003	960	ΚΥΡΙΑΚΙΔΗΣ ΔΗΜΗΤΡΙΟΣ, ΘΕΟΔΩΡΟΣ	ΑΛΕΞΑΝΔΡΟΥΠΟΛΗΣ				615.64	100.00%	2887.56												
				ΚΥΡΙΑΚΙΔΗΣ ΘΕΟΔΩΡΟΣ, ΔΗΜΗΤΡΙΟΣ	ΠΥΛΑΙΑ	100.00%						Τριφύλλι	2887.56								
110680112004	961	ΠΑΝΩΤΑ ΕΛΕΝΗ, ΓΕΩΡΓΙΟΣ	ΑΛΕΞΑΝΔΡΟΥΠΟΛΗΣ				635.31	100.00%	2645.74							Ακακίες	644				
110680112005	962	ΝΤΟΛΙΑΣ ΑΠΟΣΤΟΛΟΣ, ΑΝΤΩΝΙΟΣ	ΦΕΡΩΝ				0.00	100.00%	0.47												
110680113001	1074	ΓΚΙΟΚΤΣΕ ΓΕΩΡΓΙΑ, ΣΤΑΥΡΟΣ					2.47	100.00%	147.49												
				ΚΙΤΣΟΣ ΧΡΗΣΤΟΣ, ΑΘΑΝΑΣΙΟΣ	ΦΕΡΕΣ	100.00%						Σιτάρι	147.49								
11068ΕΚ01001	632	ΕΛΛΗΝΙΚΟ ΔΗΜΟΣΙΟ - ΥΠ.Α.Α.Τ.					437.18	100.00%	1471.36												
11068ΕΚ01002		ΕΛΛΗΝΙΚΟ ΔΗΜΟΣΙΟ - ΥΠ.Α.Α.Τ.					87.22	100.00%	326.96												
11068ΕΚ01003	1	ΕΛΛΗΝΙΚΟ ΔΗΜΟΣΙΟ - ΥΠ.Α.Α.Τ.					108.31	100.00%	517.26												
11068ΕΚ01004	1036	ΕΛΛΗΝΙΚΟ ΔΗΜΟΣΙΟ - ΥΠ.Α.Α.Τ.					177.11	100.00%	614.03												
11068ΕΚ01005	997	ΕΛΛΗΝΙΚΟ ΔΗΜΟΣΙΟ - ΥΠ.Α.Α.Τ.					289.71	100.00%	1232.93												
11068ΕΚ01007	997	ΕΛΛΗΝΙΚΟ ΔΗΜΟΣΙΟ - ΥΠ.Α.Α.Τ.					1572.75	100.00%	3815.20												
11068ΕΚ01008	1465	ΕΛΛΗΝΙΚΟ ΔΗΜΟΣΙΟ - ΥΠ.Α.Α.Τ.					30.16	100.00%	151.18												
11068ΕΚ01009	997	ΕΛΛΗΝΙΚΟ ΔΗΜΟΣΙΟ - ΥΠ.Α.Α.Τ.					563.95	100.00%	2647.83												
11068ΕΚ01010	941	ΕΛΛΗΝΙΚΟ ΔΗΜΟΣΙΟ - ΥΠ.Α.Α.Τ.					57.43	100.00%	283.86												
110750101001	4	ΑΝΤΩΝΙΑΔΗΣ ΚΩΝΣΤΑΝΤΙΝΟΣ, ΤΡΙΑΝΤΑΦΥΛΛΟΣ	ΝΕΑΣ ΠΕΡΑΜΟΥ				572.75	100.00%	3255.89			Βαμβάκι	2380.49			Δέντρα δασικού χαρακτήρα	10				
110750101003	5	ΜΗΤΡΟΠΟΥΛΟΣ ΘΕΟΓΝΩΣΙΟΣ, ΠΑΝΑΓΙΩΤΗΣ	ΝΕΑ ΦΙΛΟΘΕΗ				143.05	100.00%	486.57												
				ΑΝΤΩΝΙΑΔΗΣ ΓΕΩΡΓΙΟΣ, ΤΡΙΑΝΤΑΦΥΛΛΟΣ		100.00%						Βαμβάκι	486.57								

(1) ΧΕΡΣΟ, ΔΑΣΟΣ, ΕΙΔΟΣ ΚΑΛΛΙΕΡΓΕΙΑΣ (2) ΜΙΚΡΑ Α, ΜΕΓΑΛΑ Β

ΚΑΡΑΜΘΕΧΟΣ ΠΑΝΑΓΙΩΤΗΣ
ΔΙΠΛ. ΑΓΡΟΝΟΜΟΣ - ΤΟΠΟΓΡΑΦΟΣ ΜΗΧΑΝΙΚΟΣ
ΑΡΙΣΤΟΤΕΛΕΙΟΥ ΠΑΝΕΠΙΣΤΗΜΙΟΥ ΘΕΣ/ΝΙΚΗΣ
ΜΕΛΟΣ Τ.Ε.Ε. ΑΡ. ΜΗΤΡΩΟΥ 20190
25ης ΜΑΡΤΙΟΥ 21 - ΘΕΣ/ΝΙΚΗ - ΤΗΛ. 2310 888950
Α.Φ.Μ. 016285148 - Δ.Ο.Υ. Η' ΘΕΣ/ΝΙΚΗΣ

Trans Adriatic Pipeline

ΚΤΗΜΑΤΟΛΟΓΙΚΟΣ ΠΙΝΑΚΑΣ ΖΩΝΗΣ ΑΠΟΖΗΜΙΩΣΗΣ (ΖΩΝΗ ΔΟΥΛΕΙΑΣ) - ΑΡΙΘΜΗΤΙΚΟΣ
CADASTRAL TABLE ZONE A' (EASEMENT) - NUMERICAL

MTC MAKEDONIKI TECHNICAL COMPANY

ΔΙΑΔΡΙΑΤΙΚΟΣ ΑΓΩΓΟΣ ΦΥΣΙΚΟΥ ΑΕΡΙΟΥ (Trans Adriatic Pipeline)

ΚΩΔΙΚΟΣ	ΑΡΙΘΜΟΣ ΤΕΜ. ΔΙΑΝΟΜΗΣ	ΦΕΡΟΜΕΝΟΣ ΙΔΙΟΚΤΗΤΗΣ		ΦΕΡΟΜΕΝΟΣ ΧΡΗΣΤΗΣ			ΑΠΟΖΗΜΙΟΥΜΕΝΗ ΕΚΤΑΣΗ ΔΙΑΔΡΟΜΟΥ ΚΑΤΑΣΚΕΥΗΣ (Α)					ΕΠΙΚΕΙΜΕΝΑ ΔΙΑΔΡΟΜΟΥ ΚΑΤΑΣΚΕΥΗΣ (Α)								ΣΥΝΟΛΙΚΗ ΑΠΟΖΗΜΙΩΣΗ (Ευρώ)	ΠΑΡΑΤΗΡΗΣΕΙΣ
												ΚΑΛΛΙΕΡΓΕΙΑ				ΔΕΝΔΡΑ ΚΑΙ ΦΥΤΑ					
		ΕΠΩΝΥΜΟ ΟΝΟΜΑ, ΠΑΤΡΩΝΥΜΟ Η΄ΟΝΟΜΑ ΣΥΖΥΓΟΥ	ΤΟΠΟΣ ΔΙΑΜΟΝΗΣ (ΠΟΛΗ-ΧΩΡΙΟ)	ΕΠΩΝΥΜΟ ΟΝΟΜΑ, ΠΑΤΡΩΝΥΜΟ Η΄ΟΝΟΜΑ ΣΥΖΥΓΟΥ	ΤΟΠΟΣ ΔΙΑΜΟΝΗΣ (ΠΟΛΗ-ΧΩΡΙΟ)	ΠΟΣΟΣΤΟ ΧΡΗΣΗΣ %	ΖΩΝΗ 8Μ (4+4)	ΠΟΣΟΣΤΟ ΣΥΝ/ΣΙΑΣ %	ΖΩΝΗ ΕΡΓΑΣΙΩΝ (Α)	ΤΙΜΗ ΜΟΝΑΔΑΣ (Ευρώ/Μ2)	ΑΞΙΑ (Ευρώ)	ΕΙΔΟΣ (1)	ΕΠΙΦΑΝΕΙΑ (Μ2)	ΤΙΜΗ ΜΟΝΑΔΑΣ (Ευρώ/Μ2)	ΑΞΙΑ (Ευρώ)	ΕΙΔΟΣ (2)	ΤΕΜΑΧΙΑ	ΤΙΜΗ ΜΟΝΑΔΑΣ (Ευρώ/Τεμάχιο)	ΑΞΙΑ (Ευρώ)		
110750101004	6	ΑΝΤΩΝΙΑΔΗΣ ΚΩΝΣΤΑΝΤΙΝΟΣ, ΤΡΙΑΝΤΑΦΥΛΛΟΣ	ΝΕΑΣ ΠΕΡΑΜΟΥ				286.85	100.00%	780.47			Βαμβάκι	780.47								
110750102001	160	ΑΝΑΣΤΑΣΟΠΟΥΛΟΣ ΓΕΩΡΓΙΟΣ, ΙΩΑΝΝΗΣ					563.43	100.00%	3483.13			Σιτάρι	3483.13								
110750102002	12	ΕΛΛΗΝΙΚΟ ΔΗΜΟΣΙΟ - ΥΠ.Α.Α.Τ.					108.35	100.00%	423.37												
110750102003	161	ΠΑΤΡΩΝΙΔΗΣ ΔΗΜΗΤΡΙΟΣ, ΔΥ					372.40	50.00%	1134.40												
		ΠΑΤΡΩΝΙΔΗΣ ΑΝΑΣΤΑΣΙΟΣ, ΔΥ						50.00%													
				ΣΕΡΓΙΑΝΝΙΔΟΥ ΑΝΝΑ, ΗΛΙΑΣ	ΚΟΜΟΤΗΝΗΣ	100.00%						Σκληρό σιτάρι	1134.4								
110750103001	329	ΘΕΟΔΩΡΙΔΟΥ ΕΛΕΝΗ, ΧΡΗΣΤΟΣ	ΑΛΕΞΑΝΔΡΟΥΠΟΛΗΣ				0.00	100.00%	1041.03												
				ΔΕΜΠΕΛΙΔΗΣ ΓΕΩΡΓΙΟΣ, ΘΕΟΔΟΣΙΟΣ	ΚΟΜΟΤΗΝΗΣ	100.00%						Σκληρό σιτάρι	1041.02								
110750103002	330	ΚΙΤΣΙΚΙΔΗΣ ΛΑΖΑΡΟΣ, ΕΦΡΑΙΜ	ΑΙΣΥΜΗΣ				432.97	50.00%	1331.14												
		ΓΚΟΥΤΖΙΒΕΛΑΚΗΣ ΔΗΜΗΤΡΙΟΣ, ΠΑΝΑΓΙΩΤΗΣ						50.00%													
				ΓΚΟΥΤΖΙΒΕΛΑΚΗΣ ΔΗΜΗΤΡΙΟΣ, ΠΑΝΑΓΙΩΤΗΣ		100.00%						Βαμβάκι	1330.93								
110750104001	1254	ΓΕΩΡΓΑΝΤΑ ΠΑΡΑΣΚΕΥΗ, ΧΡΗΣΤΟΣ					0.00	33.33%	1.55												
		ΓΕΩΡΓΑΝΤΑ ΜΑΡΙΑ, ΧΡΗΣΤΟΣ						33.33%													
		ΒΡΥΖΑΣ ΧΡΗΣΤΟΣ, ΣΤΕΡΓΙΟΣ						8.33%													
		ΒΡΥΖΑΣ ΣΤΕΡΓΙΟΣ, ΓΕΩΡΓΙΟΣ	ΑΛΕΞΑΝΔΡΟΥΠΟΛΗΣ					8.33%													
		ΒΡΥΖΑΣ ΖΗΣΗΣ, ΣΤΕΡΓΙΟΣ						8.33%													
		ΒΡΥΖΑΣ ΓΕΩΡΓΙΟΣ, ΣΤΕΡΓΙΟΣ						8.33%													
110750104002	1253	ΔΙΑΜΑΝΤΙΔΗΣ ΒΑΣΙΛΕΙΟΣ, ΑΡΓΥΡΙΟΣ					176.57	100.00%	1514.40			Σιτάρι	1009.59			Δέντρα δασικού χαρακτήρα	17				
110750104003	1252	ΑΓΝΩΣΤΟΣ					252.79	100.00%	766.58			Σιτάρι	766.58								
110750104004	332	ΠΑΠΑΔΟΠΟΥΛΟΣ ΑΝΤΩΝΙΟΣ, ΒΑΣΙΛΕΙΟΣ					11.38	100.00%	104.02			Σιτάρι	104.02								
110750104005	550	ΕΥΣΤΡΑΤΙΑΔΟΥ ΠΟΛΥΧΡΟΝΙΑ, ΚΩΝΣΤΑΝΤΙΝΟΣ	ΑΛΕΞΑΝΔΡΟΥΠΟΛΗΣ				663.43	100.00%	3151.32												
				ΕΥΣΤΡΑΤΙΑΔΟΥ ΜΑΓΔΑΛΗΝΗ, ΙΩΑΝΝΗΣ	ΑΛΕΞΑΝΔΡΟΥΠΟΛΗΣ	100.00%						Ηλιόσπορος	3151.32								
110750104006	551	ΓΚΟΥΤΖΙΒΕΛΑΚΗΣ ΔΗΜΗΤΡΙΟΣ, ΠΑΝΑΓΙΩΤΗΣ					868.75	100.00%	3543.67			Βαμβάκι	3543.67			Δέντρα δασικού χαρακτήρα	2				
110750104007	552	ΚΟΚΚΙΝΗΣ ΠΑΝΑΓΙΩΤΗΣ, ΕΥΑΓΓΕΛΟΣ	ΜΑΡΩΝΕΙΑΣ ΣΑΠΩΝ				42.38	100.00%	213.17			Βαμβάκι	213.17								
110750105001	624	ΠΕΡΙΣΤΕΡΟΠΟΥΛΟΥ ΠΕΛΑΓΙΑ, ΑΘΑΝΑΣΙΟΣ					65.40	100.00%	932.36							Δέντρα δασικού χαρακτήρα	2				
				ΔΕΜΠΕΛΙΔΗΣ ΓΕΩΡΓΙΟΣ, ΘΕΟΔΟΣΙΟΣ	ΚΟΜΟΤΗΝΗΣ	100.00%						Σιτάρι	932.36								
110750105002	625	ΠΑΠΑΔΟΠΟΥΛΟΥ ΣΟΦΙΑ, ΣΤΑΥΡΟΣ					881.68	100.00%	4120.20												
				ΔΑΣΤΕΡΙΔΟΥ ΜΑΡΙΑ, ΛΑΖΑΡΟΣ		100.00%						Βαμβάκι	4120.2								

(1) ΧΕΡΣΟ, ΔΑΣΟΣ, ΕΙΔΟΣ ΚΑΛΛΙΕΡΓΕΙΑΣ (2) ΜΙΚΡΑ Α, ΜΕΓΑΛΑ Β

ΚΑΡΑΜΟΣΧΟΣ ΠΑΝΑΓΙΩΤΗΣ
ΔΙΠΛ. ΑΓΡΟΝΟΜΟΣ - ΤΟΠΟΓΡΑΦΟΣ ΜΗΧΑΝΙΚΟΣ
ΑΡΙΣΤΟΤΕΛΕΙΟΥ ΠΑΝΕΠΙΣΤΗΜΙΟΥ ΘΕΣ/ΝΙΚΗΣ
ΜΕΛΟΣ Τ.Ε.Ε. ΑΡ. ΜΗΤΡΩΟΥ 20190
25ης ΜΑΡΤΙΟΥ 21 - ΘΕΣ/ΝΙΚΗ - ΤΗΛ. 2310 888950
Α.Φ.Μ. 016285148 - Δ.Ο.Υ. Η' ΘΕΣ/ΝΙΚΗΣ

Trans Adriatic Pipeline

ΚΤΗΜΑΤΟΛΟΓΙΚΟΣ ΠΙΝΑΚΑΣ ΖΩΝΗΣ ΑΠΟΖΗΜΙΩΣΗΣ (ΖΩΝΗ ΔΟΥΛΕΙΑΣ) - ΑΡΙΘΜΗΤΙΚΟΣ
CADASTRAL TABLE ZONE A' (EASEMENT) - NUMERICAL

MTC MAKEDONIKI TECHNICAL COMPANY

ΔΙΑΔΡΙΑΤΙΚΟΣ ΑΓΩΓΟΣ ΦΥΣΙΚΟΥ ΑΕΡΙΟΥ (Trans Adriatic Pipeline)

		ΦΕΡΟΜΕΝΟΣ ΙΔΙΟΚΤΗΤΗΣ		ΦΕΡΟΜΕΝΟΣ ΧΡΗΣΤΗΣ				ΑΠΟΖΗΜΙΟΥΜΕΝΗ ΕΚΤΑΣΗ ΔΙΑΔΡΟΜΟΥ ΚΑΤΑΣΚΕΥΗΣ (Α)				ΕΠΙΚΕΙΜΕΝΑ ΔΙΑΔΡΟΜΟΥ ΚΑΤΑΣΚΕΥΗΣ (Α)									
												ΚΑΛΛΙΕΡΓΕΙΑ				ΔΕΝΔΡΑ ΚΑΙ ΦΥΤΑ					
ΚΩΔΙΚΟΣ	ΑΡΙΘΜΟΣ ΤΕΜ. ΔΙΑΝΟΜΗΣ	ΕΠΩΝΥΜΟ ΟΝΟΜΑ, ΠΑΤΡΩΝΥΜΟ Η΄ΟΝΟΜΑ ΣΥΖΥΓΟΥ	ΤΟΠΟΣ ΔΙΑΜΟΝΗΣ (ΠΟΛΗ-ΧΩΡΙΟ)	ΕΠΩΝΥΜΟ ΟΝΟΜΑ, ΠΑΤΡΩΝΥΜΟ Η΄ΟΝΟΜΑ ΣΥΖΥΓΟΥ	ΤΟΠΟΣ ΔΙΑΜΟΝΗΣ (ΠΟΛΗ-ΧΩΡΙΟ)	ΠΟΣΟΣΤΟ ΧΡΗΣΗΣ %	ΖΩΝΗ 8Μ (4+4)	ΠΟΣΟΣΤΟ ΣΥΝ/ΣΙΑΣ %	ΖΩΝΗ ΕΡΓΑΣΙΩΝ (Α)	ΤΙΜΗ ΜΟΝΑΔΑΣ (Ευρώ/Μ2)	ΑΞΙΑ (Ευρώ)	ΕΙΔΟΣ (1)	ΕΠΙΦΑΝΕΙΑ (Μ2)	ΤΙΜΗ ΜΟΝΑΔΑΣ (Ευρώ/Μ2)	ΑΞΙΑ (Ευρώ)	ΕΙΔΟΣ (2)	ΤΕΜΑΧΙΑ	ΤΙΜΗ ΜΟΝΑΔΑΣ (Ευρώ/Τεμάχιο)	ΑΞΙΑ (Ευρώ)	ΣΥΝΟΛΙΚΗ ΑΠΟΖΗΜΙΩΣΗ (Ευρώ)	ΠΑΡΑΤΗΡΗΣΕΙΣ
110750105003	626	ΔΑΣΤΕΡΙΔΟΥ ΣΟΦΙΑ, ΧΡΗΣΤΟΣ					308.18	100.00%	1461.24												
				ΔΑΣΤΕΡΙΔΟΥ ΜΑΡΙΑ, ΛΑΖΑΡΟΣ		100.00%						Βαμβάκι	1461.24								
110750106001	690	ΧΑΣΑΠΙΔΟΥ ΚΕΡΑΤΣΑ, ΠΑΝΑΓΙΩΤΗΣ	ΣΥΚΟΡΡΑΧΗΣ				0.02	50.00%	506.09												
		ΧΑΣΑΠΙΔΗΣ ΦΡΑΤΖΗΣ, ΧΡΙΣΤΟΔΟΥΛΟΣ	ΣΥΚΟΡΡΑΧΗΣ					50.00%													
				ΝΙΚΟΛΑΪΔΟΥ ΚΑΛΛΙΟΠΗ, ΦΡΑΝΤΖΗΣ		100.00%						Σιτάρι	506.09								
110750106002	689	ΚΕΧΑΓΙΑΣ ΠΕΤΡΟΣ, ΚΩΝΣΤΑΝΤΙΝΟΣ	ΣΥΚΟΡΡΑΧΗΣ				396.71	100.00%	1928.51			Σιτάρι	1928.51								
110750106003	628	ΔΑΣΤΕΡΙΔΟΥ ΣΟΦΙΑ, ΧΡΗΣΤΟΣ					614.00	100.00%	2354.37							Δέντρα δασικού χαρακτήρα	3				
				ΔΑΣΤΕΡΙΔΟΥ ΜΑΡΙΑ, ΛΑΖΑΡΟΣ		100.00%						Βαμβάκι	2354.37								
110750106004	627	ΓΙΑΝΝΕΛΗΣ ΜΑΝΩΛΗΣ, ΠΑΝΑΓΙΩΤΗΣ					70.45	100.00%	271.56			Βαμβάκι	271.56								
110750106005	629	ΚΑΜΠΟΥΡΑΝΤΩΝΗΣ ΣΤΑΥΡΟΣ, ΣΤΕΦΑΝΟΣ					4.88	15.00%	105.83												
		ΚΑΜΠΟΥΡΑΝΤΩΝΗΣ ΙΩΑΝΝΗΣ, ΣΤΕΦΑΝΟΣ						15.00%													
		ΚΑΜΠΟΥΡΑΝΤΩΝΗ ΠΑΤΡΑ, ΣΤΕΦΑΝΟΣ						15.00%													
		ΚΑΜΠΟΥΡΑΝΤΩΝΗ ΕΛΕΝΗ, ΣΤΕΦΑΝΟΣ						15.00%													
		ΚΑΜΠΟΥΡΑΝΤΩΝΗ ΑΝΑΣΤΑΣΙΑ, ΣΤΕΦΑΝΟΣ						15.00%													
		ΚΑΜΠΟΥΡΑΝΤΩΝΗ ΑΙΚΑΤΕΡΙΝΗ, ΙΩΑΝΝΗΣ						25.00%													
				ΔΑΣΤΕΡΙΔΟΥ ΜΑΡΙΑ, ΛΑΖΑΡΟΣ		100.00%						Βαμβάκι	105.83								
110750106006	691	ΤΣΟΤΡΑΣ ΣΤΑΥΡΟΣ, ΑΡΙΣΤΕΙΔΗΣ	ΧΑΜΗΛΟΥ				703.60	100.00%	3342.12			Σιτάρι	3342.12								
110750106007	692	ΤΣΑΚΝΙΑ ΒΑΣΩ, ΣΤΑΥΡΟΣ	ΝΕΟΥ ΚΟΣΜΟΥ				352.99	100.00%	1283.21			Σιτάρι	1283.21								
110750107001	695	ΕΛΛΗΝΙΚΟ ΔΗΜΟΣΙΟ - ΥΠ.Α.Α.Τ.					1406.61	100.00%	5310.04												
110750107002	749	ΠΑΤΡΩΝΙΔΗΣ ΔΗΜΗΤΡΙΟΣ, ΔΥ					1071.90	25.00%	5630.94												
		ΠΑΤΡΩΝΙΔΗΣ ΑΝΑΣΤΑΣΙΟΣ, ΔΥ						25.00%													
		ΓΙΑΜΟΥΡΙΔΗΣ ΠΕΤΡΟΣ, ΕΥΘΥΜΙΟΣ						50.00%													
				ΜΗΤΟΠΟΥΛΟΥ ΜΑΡΙΑ, ΔΗΜΗΤΡΙΟΣ	ΑΛΕΞΑΝΔΡΟΥΠΟΛΗΣ	100.00%						Βαμβάκι	5630.94								
110750107003	750	ΓΟΝΑΤΑ ΘΕΟΔΩΡΑ, ΕΥΣΤΡΑΤΙΟΣ					539.53	100.00%	2016.37							Δέντρα δασικού χαρακτήρα	5				
110750107005	817	ΔΑΣΤΕΡΙΔΗΣ ΚΩΝΣΤΑΝΤΙΝΟΣ, ΧΡΗΣΤΟΣ					1064.35	50.00%	4816.25							Δέντρα δασικού χαρακτήρα	2				
		ΔΑΣΤΕΡΙΔΗΣ ΗΛΙΑΣ, ΧΡΗΣΤΟΣ						50.00%													
				ΔΑΣΤΕΡΙΔΟΥ ΜΑΡΙΑ, ΛΑΖΑΡΟΣ		100.00%						Βαμβάκι	4816.25								
110750107006	816	ΒΟΥΛΚΙΔΗΣ ΔΗΜΗΤΡΙΟΣ, ΚΩΝΣΤΑΝΤΙΝΟΣ	ΧΑΜΗΛΟΥ				437.83	100.00%	2601.57							Δέντρα δασικού χαρακτήρα	3				
				ΠΟΥΤΟΥΛΑΡΑΚΗΣ ΝΙΚΟΛΑΟΣ, ΒΑΣΙΛΕΙΟΣ	ΧΑΜΗΛΟΥ	100.00%						Βαμβάκι	2601.57								

(1) ΧΕΡΣΟ, ΔΑΣΟΣ, ΕΙΔΟΣ ΚΑΛΛΙΕΡΓΕΙΑΣ (2) ΜΙΚΡΑ Α, ΜΕΓΑΛΑ Β

ΚΑΡΑΜΟΣΧΟΣ ΠΑΝΑΓΙΩΤΗΣ
ΔΙΠΛ. ΑΓΡΟΝΟΜΟΣ ΤΟΠΟΓΡΑΦΟΣ ΜΗΧΑΝΙΚΟΣ
ΑΡΙΣΤΟΤΕΛΕΙΟΥ ΠΑΝΕΠΙΣΤΗΜΙΟΥ ΘΕΣ/ΝΙΚΗΣ
ΜΕΛΟΣ Τ.Ε.Ε. ΑΡ. ΜΗΤΡΩΟΥ 20190
25ης ΜΑΡΤΙΟΥ 21 - ΘΕΣ/ΝΙΚΗ - ΤΗΛ. 2310 888950

Trans Adriatic Pipeline

ΚΤΗΜΑΤΟΛΟΓΙΚΟΣ ΠΙΝΑΚΑΣ ΖΩΝΗΣ ΑΠΟΖΗΜΙΩΣΗΣ (ΖΩΝΗ ΔΟΥΛΕΙΑΣ) - ΑΡΙΘΜΗΤΙΚΟΣ
CADASTRAL TABLE ZONE A' (EASEMENT) - NUMERICAL

MTC MAKEDONIKI TECHNICAL COMPANY

ΔΙΑΔΡΙΑΤΙΚΟΣ ΑΓΩΓΟΣ ΦΥΣΙΚΟΥ ΑΕΡΙΟΥ (Trans Adriatic Pipeline)

		ΦΕΡΟΜΕΝΟΣ ΙΔΙΟΚΤΗΤΗΣ		ΦΕΡΟΜΕΝΟΣ ΧΡΗΣΤΗΣ			ΑΠΟΖΗΜΙΟΥΜΕΝΗ ΕΚΤΑΣΗ ΔΙΑΔΡΟΜΟΥ ΚΑΤΑΣΚΕΥΗΣ (Α)					ΕΠΙΚΕΙΜΕΝΑ ΔΙΑΔΡΟΜΟΥ ΚΑΤΑΣΚΕΥΗΣ (Α)									
												ΚΑΛΛΙΕΡΓΕΙΑ				ΔΕΝΔΡΑ ΚΑΙ ΦΥΤΑ					
ΚΩΔΙΚΟΣ	ΑΡΙΘΜΟΣ ΤΕΜ. ΔΙΑΝΟΜΗΣ	ΕΠΩΝΥΜΟ ΟΝΟΜΑ, ΠΑΤΡΩΝΥΜΟ Η'ΟΝΟΜΑ ΣΥΖΥΓΟΥ	ΤΟΠΟΣ ΔΙΑΜΟΝΗΣ (ΠΟΛΗ-ΧΩΡΙΟ)	ΕΠΩΝΥΜΟ ΟΝΟΜΑ, ΠΑΤΡΩΝΥΜΟ Η'ΟΝΟΜΑ ΣΥΖΥΓΟΥ	ΤΟΠΟΣ ΔΙΑΜΟΝΗΣ (ΠΟΛΗ-ΧΩΡΙΟ)	ΠΟΣΟΣΤΟ ΧΡΗΣΗΣ %	ΖΩΝΗ 8Μ (4+4)	ΠΟΣΟΣΤΟ ΣΥΝΙΔΙΑΣ %	ΖΩΝΗ ΕΡΓΑΣΙΩΝ (Α)	ΤΙΜΗ ΜΟΝΑΔΑΣ (Ευρώ/Μ2)	ΑΞΙΑ (Ευρώ)	ΕΙΔΟΣ (1)	ΕΠΙΦΑΝΕΙΑ (Μ2)	ΤΙΜΗ ΜΟΝΑΔΑΣ (Ευρώ/Μ2)	ΑΞΙΑ (Ευρώ)	ΕΙΔΟΣ (2)	ΤΕΜΑΧΙΑ	ΤΙΜΗ ΜΟΝΑΔΑΣ (Ευρώ/Τεμάχιο)	ΑΞΙΑ (Ευρώ)	ΣΥΝΟΛΙΚΗ ΑΠΟΖΗΜΙΩΣΗ (Ευρώ)	ΠΑΡΑΤΗΡΗΣΕΙΣ
110750107008	818	ΣΕΡΓΙΑΝΝΙΔΗΣ ΓΕΩΡΓΙΟΣ, ΦΙΛΙΠΠΟΣ	ΚΟΜΟΤΗΝΗΣ				175.10	100.00%	527.14			Σιτάρι	527.14								
110750108001	834	ΜΗΤΟΠΟΥΛΟΣ ΠΕΤΡΟΣ, ΠΑΝΑΓΙΩΤΗΣ					0.00	100.00%	290.11							Δέντρα δασικού χαρακτήρα	2				
				ΠΑΡΑΣΚΕΥΑ ΚΥΡΙΑΚΗ, ΓΕΩΡΓΙΟΣ	ΞΑΠΩΝ	100.00%						Σιτάρι	290.11								
110750108002	835	ΣΑΡΡΙΔΗΣ ΚΩΝΣΤΑΝΤΙΝΟΣ, ΔΗΜΗΤΡΙΟΣ					790.43	100.00%	4027.28							Δέντρα δασικού χαρακτήρα	3				
				ΝΙΚΟΛΑΪΔΟΥ ΚΑΛΛΙΟΠΗ, ΦΡΑΝΤΖΗΣ		100.00%						Σιτάρι	4027.28								
110750108003	836	ΤΣΑΓΚΑΡΑΚΗΣ ΣΤΑΥΡΟΣ, ΠΟΛΥΖΩΗΣ					800.93	50.00%	3319.61												
		ΤΣΑΓΓΑΡΑΚΗΣ ΕΥΑΓΓΕΛΟΣ, ΚΩΝΣΤΑΝΤΙΝΟΣ	ΑΜΠΕΛΟΚΗΠΩΝ					50.00%													
				ΜΑΛΛΕΣ ΔΗΜΗΤΡΙΟΣ, ΧΡΗΣΤΟΣ		100.00%						Σιτάρι	3319.61								
110750108005	873	ΛΟΥΚΑΝΙΔΗΣ ΒΑΣΙΛΕΙΟΣ, ΓΕΩΡΓΙΟΣ	ΣΥΚΟΡΡΑΧΗΣ				622.15	100.00%	2824.71												
				ΜΗΤΟΠΟΥΛΟΥ ΜΑΡΙΑ, ΔΗΜΗΤΡΙΟΣ	ΑΛΕΞΑΝΔΡΟΥΠΟΛΗΣ	100.00%						Σιτάρι	2824.71								
110750108006	1356_9	ΕΛΛΗΝΙΚΟ ΔΗΜΟΣΙΟ - ΥΠ.Α.Α.Τ.					119.56	100.00%	401.81												
110750109001	905	ΠΑΣΧΑΛΙΔΟΥ ΕΛΕΝΗ, ΘΕΟΔΩΡΟΣ					281.47	100.00%	1134.59			Σιτάρι	932.49			Δέντρα δασικού χαρακτήρα	3				
		ΠΑΣΧΑΛΙΔΗΣ ΘΕΟΔΩΡΟΣ, ΔΗΜΗΤΡΙΟΣ						100.00%													
110750109002	906	ΜΗΤΟΠΟΥΛΟΥ ΣΟΦΙΑ, ΔΗΜΗΤΡΙΟΣ	ΣΥΚΟΡΡΑΧΗΣ				881.96	100.00%	3081.77												
				ΠΑΡΑΣΚΕΥΑ ΚΥΡΙΑΚΗ, ΓΕΩΡΓΙΟΣ	ΞΑΠΩΝ	100.00%						Σιτάρι	3247.23								
110750109003	1356_7	ΕΛΛΗΝΙΚΟ ΔΗΜΟΣΙΟ - ΥΠ.Α.Α.Τ.					82.26	100.00%	517.77												
110750109004	1356_8	ΕΛΛΗΝΙΚΟ ΔΗΜΟΣΙΟ - ΥΠ.Α.Α.Τ.					659.71	100.00%	2265.71												
110750110002	1146	ΚΑΛΦΑΣ ΚΩΣΤΑΣ, ΓΕΩΡΓΙΟΣ					1266.80	33.33%	6527.95												
		ΑΓΝΩΣΤΟΣ						66.67%													
				ΔΑΣΤΕΡΙΔΗΣ ΙΟΡΔΑΝΗΣ, ΗΛΙΑΣ		100.00%						Σιτάρι	6083.37								
110750110003	1356	ΕΛΛΗΝΙΚΟ ΔΗΜΟΣΙΟ - ΥΠ.Α.Α.Τ.					142.99	100.00%	390.79			Σιτάρι	390.79								
110750110004	1356	ΑΓΝΩΣΤΟΣ					63610.12	100.00%	224385.00												
				ΚΑΖΑΚΟΥ ΑΝΝΟΥΛΑ, ΝΙΚΟΛΑΟΣ	ΣΥΚΟΡΡΑΧΗΣ	33.33%															
				ΚΑΖΑΚΟΣ ΝΙΚΟΛΑΟΣ, ΕΥΑΓΓΕΛΟΣ	ΣΥΚΟΡΡΑΧΗΣ	33.33%															
				ΚΑΖΑΚΟΣ ΕΥΑΓΓΕΛΟΣ, ΝΙΚΟΛΑΟΣ	ΣΥΚΟΡΡΑΧΗΣ	33.33%															

(1) ΧΕΡΣΟ, ΔΑΣΟΣ, ΕΙΔΟΣ ΚΑΛΛΙΕΡΓΕΙΑΣ (2) ΜΙΚΡΑ Α, ΜΕΓΑΛΑ Β

ΚΑΡΑΜΟΣΧΟΣ ΠΑΝΑΓΙΩΤΗΣ
ΔΙΠΛ. ΑΓΡΟΝΟΜΟΣ - ΤΟΠΟΓΡΑΦΟΣ ΜΗΧΑΝΙΚΟΣ
ΑΡΙΣΤΟΤΕΛΕΙΟΥ ΠΑΝΕΠΙΣΤΗΜΙΟΥ ΘΕΣ/ΝΙΚΗΣ
ΜΕΛΟΣ Τ.Ε.Ε. ΑΡ. ΜΗΤΡΩΟΥ 20190
25ης ΜΑΡΤΙΟΥ 21 - ΘΕΣ/ΝΙΚΗ - ΤΗΛ. 2310 888950

Trans Adriatic Pipeline

ΚΤΗΜΑΤΟΛΟΓΙΚΟΣ ΠΙΝΑΚΑΣ ΖΩΝΗΣ ΑΠΟΖΗΜΙΩΣΗΣ (ΖΩΝΗ ΔΟΥΛΕΙΑΣ) - ΑΡΙΘΜΗΤΙΚΟΣ
CADASTRAL TABLE ZONE A' (EASEMENT) - NUMERICAL

MTC MAKEDONIKI TECHNICAL COMPANY

ΔΙΑΔΡΙΑΤΙΚΟΣ ΑΓΩΓΟΣ ΦΥΣΙΚΟΥ ΑΕΡΙΟΥ (Trans Adriatic Pipeline)

ΚΩΔΙΚΟΣ	ΑΡΙΘΜΟΣ ΤΕΜ. ΔΙΑΝΟΜΗΣ	ΦΕΡΟΜΕΝΟΣ ΙΔΙΟΚΤΗΤΗΣ		ΦΕΡΟΜΕΝΟΣ ΧΡΗΣΤΗΣ			ΑΠΟΖΗΜΙΟΥΜΕΝΗ ΕΚΤΑΣΗ ΔΙΑΔΡΟΜΟΥ ΚΑΤΑΣΚΕΥΗΣ (Α)					ΕΠΙΚΕΙΜΕΝΑ ΔΙΑΔΡΟΜΟΥ ΚΑΤΑΣΚΕΥΗΣ (Α)								ΣΥΝΟΛΙΚΗ ΑΠΟΖΗΜΙΩΣΗ (Ευρώ)	ΠΑΡΑΤΗΡΗΣΕΙΣ
												ΚΑΛΛΙΕΡΓΕΙΑ				ΔΕΝΔΡΑ ΚΑΙ ΦΥΤΑ					
		ΕΠΩΝΥΜΟ ΟΝΟΜΑ, ΠΑΤΡΩΝΥΜΟ Η΄ΟΝΟΜΑ ΣΥΖΥΓΟΥ	ΤΟΠΟΣ ΔΙΑΜΟΝΗΣ (ΠΟΛΗ-ΧΩΡΙΟ)	ΕΠΩΝΥΜΟ ΟΝΟΜΑ, ΠΑΤΡΩΝΥΜΟ Η΄ΟΝΟΜΑ ΣΥΖΥΓΟΥ	ΤΟΠΟΣ ΔΙΑΜΟΝΗΣ (ΠΟΛΗ-ΧΩΡΙΟ)	ΠΟΣΟΣΤΟ ΧΡΗΣΗΣ %	ΖΩΝΗ 8Μ (4+4)	ΠΟΣΟΣΤΟ ΣΥΝ/ΣΙΑΣ %	ΖΩΝΗ ΕΡΓΑΣΙΩΝ (Α)	ΤΙΜΗ ΜΟΝΑΔΑΣ (Ευρώ/Μ2)	ΑΞΙΑ (Ευρώ)	ΕΙΔΟΣ (1)	ΕΠΙΦΑΝΕΙΑ (Μ2)	ΤΙΜΗ ΜΟΝΑΔΑΣ (Ευρώ/Μ2)	ΑΞΙΑ (Ευρώ)	ΕΙΔΟΣ (2)	ΤΕΜΑΧΙΑ	ΤΙΜΗ ΜΟΝΑΔΑΣ (Ευρώ/Τεμάχιο)	ΑΞΙΑ (Ευρώ)		
110750110010	1147	ΤΡΙΤΣΗ ΓΙΑΝΝΟΥΛΑ, ΧΡΗΣΤΟΣ	Π.ΦΑΛΗΡΟ				0.00	25.00%	63.68												
		ΝΑΣΙΟΠΟΥΛΟΥ ΜΑΡΙΑ, ΧΡΗΣΤΟΣ	ΒΥΡΩΝΑΣ					25.00%													
		ΚΛΕΙΤΣΙΩΤΟΥ ΚΩΝΣΤΑΝΤΙΝΑ, ΧΡΗΣΤΟΣ	ΑΓΙΑ ΦΩΤΕΙΝΗ					25.00%													
		ΚΛΕΙΤΣΙΩΤΗΣ ΚΩΝΣΤΑΝΤΙΝΟΣ, ΧΡΗΣΤΟΣ	ΒΥΡΩΝΑΣ					25.00%													
				ΚΑΖΑΚΟΣ ΕΥΑΓΓΕΛΟΣ, ΝΙΚΟΛΑΟΣ	ΣΥΚΟΡΡΑΧΗΣ	100.00%															
110750111001	1356_6	ΕΛΛΗΝΙΚΟ ΔΗΜΟΣΙΟ - ΥΠ.Α.Α.Τ.					289.02	100.00%	842.06			Μανιτάρι Τρούφα	98.25			Δέντρα δασικού χαρακτήρα	1				
110750111002	908	ΣΕΡΓΙΑΝΝΙΔΗΣ ΓΕΩΡΓΙΟΣ, ΦΙΛΙΠΠΟΣ	ΚΟΜΟΤΗΝΗΣ				839.89	100.00%	2870.45			Μανιτάρι Τρούφα	2025.86			Δέντρα δασικού χαρακτήρα	122				
110750111003	1356_5	ΕΛΛΗΝΙΚΟ ΔΗΜΟΣΙΟ - ΥΠ.Α.Α.Τ.					1232.07	100.00%	4991.49												
110750111004	935	ΤΣΑΚΝΙΑ ΒΑΣΩ, ΣΤΑΥΡΟΣ	ΝΕΟΥ ΚΟΣΜΟΥ				732.26	100.00%	3323.84			Σιτάρι	3323.84								
110750111005	937	ΔΑΛΛΙΔΟΥ ΣΟΥΛΤΑΝΑ, ΒΑΣΙΛΕΙΟΣ	ΣΥΚΟΡΡΑΧΗΣ				1775.11	100.00%	6141.53			Σιτάρι	1829.85			Δέντρα δασικού χαρακτήρα	3				
110750111006	1356_4	ΕΛΛΗΝΙΚΟ ΔΗΜΟΣΙΟ - ΥΠ.Α.Α.Τ.					0.00	100.00%	2.64												
110750111007	981	ΜΗΤΟΠΟΥΛΟΥ ΜΑΡΙΑ, ΔΗΜΗΤΡΙΟΣ	ΑΛΕΞΑΝΔΡΟΥΠΟΛΗΣ				151.89	100.00%	508.02			Βαμβάκι	508.02								
110750111008	980	ΜΗΤΟΠΟΥΛΟΥ ΚΥΡΙΑΚΗ, ΔΥ					0.00	33.33%	336.18												
		ΜΗΤΟΠΟΥΛΟΣ ΠΑΝΑΓΙΩΤΗΣ, ΔΥ						33.33%													
		ΜΗΤΟΠΟΥΛΟΣ ΓΡΗΓΟΡΙΟΣ, ΝΙΚΟΛΑΟΣ	ΑΛΕΞΑΝΔΡΟΥΠΟΛΗΣ					33.33%													
				ΜΗΤΟΠΟΥΛΟΥ ΜΑΡΙΑ, ΔΗΜΗΤΡΙΟΣ	ΑΛΕΞΑΝΔΡΟΥΠΟΛΗΣ	100.00%						Βαμβάκι	336.18								
110750111009	983	ΝΕΔΟΠΟΥΛΟΥ-ΧΑΤΖΗ ΝΙΚΟΛΕΤΑ, ΧΑΡΑΛΑΜΠΟΣ					9.93	9.09%	1092.21			Σκληρό σιτάρι	1092.21								
		ΝΕΔΟΠΟΥΛΟΥ- ΜΑΛΟΥΣΗ ΕΥΔΟΚΙΑ, ΧΑΡΑΛΑΜΠΟΣ						9.09%													
		ΝΕΔΟΠΟΥΛΟΥ ΔΕΣΠΟΙΝΑ, ΧΑΡΑΛΑΜΠΟΣ	ΚΟΜΟΤΗΝΗΣ					9.09%													
		ΝΕΔΟΠΟΥΛΟΣ ΧΡΗΣΤΟΣ, ΧΑΡΑΛΑΜΠΟΣ						9.09%													
		ΝΕΔΟΠΟΥΛΟΣ ΧΑΡΑΛΑΜΠΟΣ, ΚΩΝΣΤΑΝΤΙΝΟΣ	ΧΙΛΗΣ					9.09%													
		ΝΕΔΟΠΟΥΛΟΣ ΦΙΛΙΠΠΟΣ, ΧΑΡΑΛΑΜΠΟΣ	ΚΟΜΟΤΗΝΗΣ					9.09%													
		ΝΕΔΟΠΟΥΛΟΣ ΘΩΜΑΣ, ΧΑΡΑΛΑΜΠΟΣ	ΚΟΜΟΤΗΝΗΣ					9.09%													
		ΝΕΔΟΠΟΥΛΟΣ ΘΕΟΦΙΛΟΣ, ΧΑΡΑΛΑΜΠΟΣ	ΣΥΚΟΡΡΑΧΗΣ					9.09%													
		ΝΕΔΟΠΟΥΛΟΣ ΑΝΕΣΤΗΣ, ΧΑΡΑΛΑΜΠΟΣ						9.09%													
		ΜΠΟΡΤΖΗ-ΝΕΔΟΠΟΥΛΟΥ ΑΙΚΑΤΕΡΙΝΗ, ΧΑΡΑΛΑΜΠΟΣ	ΚΟΜΟΤΗΝΗΣ					9.09%													
		ΚΡΥΣΤΑΛΛΑΚΗ ΕΥΑΓΓΕΛΙΑ, ΚΡΥΣΤΑΛΛΗΣ	ΜΟΝΑΣΤΗΡΑΚΙΟΥ ΧΡΥΣΟΥΠΟΛΗΣ					9.09%													
110750111010	1356_3	ΕΛΛΗΝΙΚΟ ΔΗΜΟΣΙΟ - ΥΠ.Α.Α.Τ.					1314.00	100.00%	4651.82			Σιτάρι Σιτάρι	1984.77 1855.62			Δέντρα δασικού χαρακτήρα	2				

(1) ΧΕΡΣΟ, ΔΑΣΟΣ, ΕΙΔΟΣ ΚΑΛΛΙΕΡΓΕΙΑΣ (2) ΜΙΚΡΑ Α, ΜΕΓΑΛΑ Β

ΚΑΡΑΜΟΣΧΟΣ ΠΑΝΑΓΙΩΤΗΣ
ΔΙΠΛ. ΑΓΡΟΝΟΜΟΣ ΤΟΠΟΓΡΑΦΟΣ ΜΗΧΑΝΙΚΟΣ
ΑΡΙΣΤΟΤΕΛΕΙΟΥ ΠΑΝΕΠΙΣΤΗΜΙΟΥ ΘΕΣ/ΝΙΚΗΣ
ΜΕΛΟΣ Τ.Ε.Ε. ΑΡ. ΜΗΤΡΩΟΥ 20190
25ης ΜΑΡΤΙΟΥ 21 ΘΕΣ/ΝΙΚΗ - ΤΗΛ. 2310 888950
Α.Φ.Μ. 016285148 Δ.Ο.Υ. Η' ΘΕΣ/ΝΙΚΗΣ

Trans Adriatic Pipeline

ΚΤΗΜΑΤΟΛΟΓΙΚΟΣ ΠΙΝΑΚΑΣ ΖΩΝΗΣ ΑΠΟΖΗΜΙΩΣΗΣ (ΖΩΝΗ ΔΟΥΛΕΙΑΣ) - ΑΡΙΘΜΗΤΙΚΟΣ
CADASTRAL TABLE ZONE A' (EASEMENT) - NUMERICAL

MTC MAKEDONIKI TECHNICAL COMPANY

ΔΙΑΔΡΙΑΤΙΚΟΣ ΑΓΩΓΟΣ ΦΥΣΙΚΟΥ ΑΕΡΙΟΥ (Trans Adriatic Pipeline)

ΚΩΔΙΚΟΣ	ΑΡΙΘΜΟΣ ΤΕΜ. ΔΙΑΝΟΜΗΣ	ΦΕΡΟΜΕΝΟΣ ΙΔΙΟΚΤΗΤΗΣ: ΕΠΩΝΥΜΟ ΟΝΟΜΑ, ΠΑΤΡΩΝΥΜΟ Η΄ΟΝΟΜΑ ΣΥΖΥΓΟΥ	ΦΕΡΟΜΕΝΟΣ ΙΔΙΟΚΤΗΤΗΣ: ΤΟΠΟΣ ΔΙΑΜΟΝΗΣ (ΠΟΛΗ-ΧΩΡΙΟ)	ΦΕΡΟΜΕΝΟΣ ΧΡΗΣΤΗΣ: ΕΠΩΝΥΜΟ ΟΝΟΜΑ, ΠΑΤΡΩΝΥΜΟ Η΄ΟΝΟΜΑ ΣΥΖΥΓΟΥ	ΦΕΡΟΜΕΝΟΣ ΧΡΗΣΤΗΣ: ΤΟΠΟΣ ΔΙΑΜΟΝΗΣ (ΠΟΛΗ-ΧΩΡΙΟ)	ΠΟΣΟΣΤΟ ΧΡΗΣΗΣ %	ΑΠΟΖΗΜΙΟΥΜΕΝΗ ΕΚΤΑΣΗ ΔΙΑΔΡΟΜΟΥ ΚΑΤΑΣΚΕΥΗΣ (Α): ΖΩΝΗ 8Μ (4+4)	ΠΟΣΟΣΤΟ ΣΥΝ/ΣΙΑΣ %	ΖΩΝΗ ΕΡΓΑΣΙΩΝ (Α)	ΤΙΜΗ ΜΟΝΑΔΑΣ (Ευρώ/Μ2)	ΑΞΙΑ (Ευρώ)	ΕΠΙΚΕΙΜΕΝΑ ΔΙΑΔΡΟΜΟΥ ΚΑΤΑΣΚΕΥΗΣ (Α) – ΚΑΛΛΙΕΡΓΕΙΑ: ΕΙΔΟΣ (1)	ΕΠΙΦΑΝΕΙΑ (Μ2)	ΤΙΜΗ ΜΟΝΑΔΑΣ (Ευρώ/Μ2)	ΑΞΙΑ (Ευρώ)	ΔΕΝΔΡΑ ΚΑΙ ΦΥΤΑ: ΕΙΔΟΣ (2)	ΤΕΜΑΧΙΑ	ΤΙΜΗ ΜΟΝΑΔΑΣ (Ευρώ/Τεμάχιο)	ΑΞΙΑ (Ευρώ)	ΣΥΝΟΛΙΚΗ ΑΠΟΖΗΜΙΩΣΗ (Ευρώ)	ΠΑΡΑΤΗΡΗΣΕΙΣ
110750111011	982	ΝΕΔΟΠΟΥΛΟΥ-ΧΑΤΖΗ ΝΙΚΟΛΕΤΑ, ΧΑΡΑΛΑΜΠΟΣ					0.00	9.09%	184.22			Σκληρό σιτάρι	184.22								
		ΝΕΔΟΠΟΥΛΟΥ- ΜΑΛΟΥΣΗ ΕΥΔΟΚΙΑ, ΧΑΡΑΛΑΜΠΟΣ						9.09%													
		ΝΕΔΟΠΟΥΛΟΥ ΔΕΣΠΟΙΝΑ, ΧΑΡΑΛΑΜΠΟΣ	ΚΟΜΟΤΗΝΗΣ					9.09%													
		ΝΕΔΟΠΟΥΛΟΣ ΧΡΗΣΤΟΣ, ΧΑΡΑΛΑΜΠΟΣ						9.09%													
		ΝΕΔΟΠΟΥΛΟΣ ΧΑΡΑΛΑΜΠΟΣ, ΚΩΝΣΤΑΝΤΙΝΟΣ	ΧΙΛΗΣ					9.09%													
		ΝΕΔΟΠΟΥΛΟΣ ΦΙΛΙΠΠΟΣ, ΧΑΡΑΛΑΜΠΟΣ	ΚΟΜΟΤΗΝΗΣ					9.09%													
		ΝΕΔΟΠΟΥΛΟΣ ΘΩΜΑΣ, ΧΑΡΑΛΑΜΠΟΣ	ΚΟΜΟΤΗΝΗΣ					9.09%													
		ΝΕΔΟΠΟΥΛΟΣ ΘΕΟΦΙΛΟΣ, ΧΑΡΑΛΑΜΠΟΣ	ΣΥΚΟΡΡΑΧΗΣ					9.09%													
		ΝΕΔΟΠΟΥΛΟΣ ΑΝΕΣΤΗΣ, ΧΑΡΑΛΑΜΠΟΣ						9.09%													
		ΜΠΟΡΤΖΗ-ΝΕΔΟΠΟΥΛΟΥ ΑΙΚΑΤΕΡΙΝΗ, ΧΑΡΑΛΑΜΠΟΣ	ΚΟΜΟΤΗΝΗΣ					9.09%													
		ΚΡΥΣΤΑΛΛΑΚΗ ΕΥΑΓΓΕΛΙΑ, ΚΡΥΣΤΑΛΛΗΣ	ΜΟΝΑΣΤΗΡΑΚΙΟΥ ΧΡΥΣΟΥΠΟΛΗΣ					9.09%													
110750111012	984	ΓΚΕΒΡΕΚΗΣ ΝΙΚΟΛΑΟΣ, ΓΕΩΡΓΙΟΣ	ΧΑΛΚΙΔΑΣ				636.59	100.00%	3191.57							Δέντρα δασικού χαρακτήρα	5				
				ΚΑΖΑΚΟΣ ΕΥΑΓΓΕΛΟΣ, ΝΙΚΟΛΑΟΣ	ΣΥΚΟΡΡΑΧΗΣ	100.00%						Σιτάρι	3191.57								
110750111013	985	ΕΥΣΤΡΑΤΙΑΔΟΥ ΠΟΛΥΧΡΟΝΙΑ, ΚΩΝΣΤΑΝΤΙΝΟΣ	ΑΛΕΞΑΝΔΡΟΥΠΟΛΗΣ				901.94	100.00%	4299.35												
				ΕΥΣΤΡΑΤΙΑΔΟΥ ΜΑΓΔΑΛΗΝΗ, ΙΩΑΝΝΗΣ	ΑΛΕΞΑΝΔΡΟΥΠΟΛΗΣ	100.00%						Κριθάρι	4299.35								
110750111014	1356_2	ΕΛΛΗΝΙΚΟ ΔΗΜΟΣΙΟ - ΥΠ.Α.Α.Τ.					4122.59	100.00%	14564.15												
110750112001	1028	ΣΑΡΡΙΔΗΣ ΚΩΝΣΤΑΝΤΙΝΟΣ, ΙΩΑΝΝΗΣ					998.99	100.00%	5163.71												
		ΣΑΡΡΙΔΗΣ ΙΩΑΝΝΗΣ, ΚΩΝ/ΝΟΣ	ΣΥΚΟΡΡΑΧΗ					33.33%													
		ΣΑΡΙΔΟΥ ΓΕΩΡΓΙΑ, ΧΡΗΣΤΟΣ	ΣΥΚΟΡΡΑΧΗ					66.67%													
				ΣΑΡΡΙΔΗΣ ΑΘΑΝΑΣΙΟΣ, ΧΡΗΣΤΟΣ		100.00%						Σιτάρι	5163.71								
110750112002	1356_1	ΕΛΛΗΝΙΚΟ ΔΗΜΟΣΙΟ - ΥΠ.Α.Α.Τ.					3439.25	100.00%	13812.16												
110750112003	1063	ΔΕΜΠΕΛΙΔΟΥ ΚΡΥΣΤΑΛΩ, ΘΕΟΔΟΣΙΟΣ	ΣΥΚΟΡΡΑΧΗ				648.38	50.00%	3121.70												
		ΔΕΜΠΕΛΙΔΗΣ ΓΕΩΡΓΙΟΣ, ΘΕΟΔΟΣΙΟΣ	ΚΟΜΟΤΗΝΗΣ					50.00%													
				ΔΕΜΠΕΛΙΔΗΣ ΓΕΩΡΓΙΟΣ, ΘΕΟΔΟΣΙΟΣ	ΚΟΜΟΤΗΝΗΣ	100.00%						Βαμβάκι	3121.7								
110750113002	1130	TRANS ADRIATIC PIPELINE AG					606.86	100.00%	9000.74			Σκληρό σιτάρι	9000.77			Δέντρα δασικού χαρακτήρα	1				
110750113003	1129	ΚΙΤΣΙΚΙΔΗΣ ΛΑΖΑΡΟΣ, ΕΦΡΑΙΜ	ΑΙΣΥΜΗΣ				598.50	50.00%	2500.68												
		ΓΚΟΥΤΖΙΒΕΛΑΚΗΣ ΔΗΜΗΤΡΙΟΣ, ΠΑΝΑΓΙΩΤΗΣ						50.00%													
				ΚΙΤΣΙΚΙΔΗΣ ΛΑΖΑΡΟΣ, ΕΦΡΑΙΜ	ΑΙΣΥΜΗΣ	100.00%						Βαμβάκι	2500.68								
11075ΕΚ01001		ΕΛΛΗΝΙΚΟ ΔΗΜΟΣΙΟ - ΥΠ.Α.Α.Τ.					21.33	100.00%	101.33												

(1) ΧΕΡΣΟ, ΔΑΣΟΣ, ΕΙΔΟΣ ΚΑΛΛΙΕΡΓΕΙΑΣ (2) ΜΙΚΡΑ Α, ΜΕΓΑΛΑ Β

ΚΑΡΑΜΠΕΣΙΟΣ ΠΑΝΑΓΙΩΤΗΣ
ΔΙΠΛ. ΑΓΡΟΝΟΜΟΣ ΤΟΠΟΓΡΑΦΟΣ ΜΗΧΑΝΙΚΟΣ
ΑΡΙΣΤΟΤΕΛΕΙΟΥ ΠΑΝΕΠΙΣΤΗΜΙΟΥ ΘΕΣ/ΝΙΚΗΣ
ΜΕΛΟΣ Τ.Ε.Ε. ΑΡ. ΜΗΤΡΩΟΥ 20190
25ης ΜΑΡΤΙΟΥ 27 - ΘΕΣ/ΝΙΚΗ - ΤΗΛ. 2310 888950
Α.Φ.Μ. 016265124 Δ.Ο.Υ. Η' ΘΕΣ/ΝΙΚΗΣ

Trans Adriatic Pipeline

ΚΤΗΜΑΤΟΛΟΓΙΚΟΣ ΠΙΝΑΚΑΣ ΖΩΝΗΣ ΑΠΟΖΗΜΙΩΣΗΣ (ΖΩΝΗ ΔΟΥΛΕΙΑΣ) - ΑΡΙΘΜΗΤΙΚΟΣ
CADASTRAL TABLE ZONE A' (EASEMENT) - NUMERICAL

MTC MAKEDONIKI TECHNICAL COMPANY

ΔΙΑΔΡΙΑΤΙΚΟΣ ΑΓΩΓΟΣ ΦΥΣΙΚΟΥ ΑΕΡΙΟΥ (Trans Adriatic Pipeline)

ΚΩΔΙΚΟΣ	ΑΡΙΘΜΟΣ ΤΕΜ. ΔΙΑΝΟΜΗΣ	ΦΕΡΟΜΕΝΟΣ ΙΔΙΟΚΤΗΤΗΣ: ΕΠΩΝΥΜΟ ΟΝΟΜΑ, ΠΑΤΡΩΝΥΜΟ Η'ΟΝΟΜΑ ΣΥΖΥΓΟΥ	ΦΕΡΟΜΕΝΟΣ ΙΔΙΟΚΤΗΤΗΣ: ΤΟΠΟΣ ΔΙΑΜΟΝΗΣ (ΠΟΛΗ-ΧΩΡΙΟ)	ΦΕΡΟΜΕΝΟΣ ΧΡΗΣΤΗΣ: ΕΠΩΝΥΜΟ ΟΝΟΜΑ, ΠΑΤΡΩΝΥΜΟ Η'ΟΝΟΜΑ ΣΥΖΥΓΟΥ	ΦΕΡΟΜΕΝΟΣ ΧΡΗΣΤΗΣ: ΤΟΠΟΣ ΔΙΑΜΟΝΗΣ (ΠΟΛΗ-ΧΩΡΙΟ)	ΠΟΣΟΣΤΟ ΧΡΗΣΗΣ %	ΑΠΟΖΗΜΙΟΥΜΕΝΗ ΕΚΤΑΣΗ ΔΙΑΔΡΟΜΟΥ ΚΑΤΑΣΚΕΥΗΣ (Α): ΖΩΝΗ 8Μ (4+4)	ΠΟΣΟΣΤΟ ΣΥΝ/ΣΙΑΣ %	ΖΩΝΗ ΕΡΓΑΣΙΩΝ (Α)	ΤΙΜΗ ΜΟΝΑΔΑΣ (Ευρώ/Μ2)	ΑΞΙΑ (Ευρώ)	ΕΠΙΚΕΙΜΕΝΑ ΔΙΑΔΡΟΜΟΥ ΚΑΤΑΣΚΕΥΗΣ (Α) – ΚΑΛΛΙΕΡΓΕΙΑ: ΕΙΔΟΣ (1)	ΕΠΙΦΑΝΕΙΑ (Μ2)	ΤΙΜΗ ΜΟΝΑΔΑΣ (Ευρώ/Μ2)	ΑΞΙΑ (Ευρώ)	ΔΕΝΔΡΑ ΚΑΙ ΦΥΤΑ: ΕΙΔΟΣ (2)	ΤΕΜΑΧΙΑ	ΤΙΜΗ ΜΟΝΑΔΑΣ (Ευρώ/Τεμάχιο)	ΑΞΙΑ (Ευρώ)	ΣΥΝΟΛΙΚΗ ΑΠΟΖΗΜΙΩΣΗ (Ευρώ)	ΠΑΡΑΤΗΡΗΣΕΙΣ
11075ΕΚ01002	6	ΕΛΛΗΝΙΚΟ ΔΗΜΟΣΙΟ - ΥΠ.Α.Α.Τ.					20.39	100.00%	181.17												
11075ΕΚ01003	330	ΕΛΛΗΝΙΚΟ ΔΗΜΟΣΙΟ - ΥΠ.Α.Α.Τ.					59.63	100.00%	282.17												
11075ΕΚ01004	331	ΕΛΛΗΝΙΚΟ ΔΗΜΟΣΙΟ - ΥΠ.Α.Α.Τ.					214.41	100.00%	252.64												
11075ΕΚ01005	624	ΕΛΛΗΝΙΚΟ ΔΗΜΟΣΙΟ - ΥΠ.Α.Α.Τ.					37.78	100.00%	203.11												
11075ΕΚ01006	628	ΕΛΛΗΝΙΚΟ ΔΗΜΟΣΙΟ - ΥΠ.Α.Α.Τ.					42.86	100.00%	200.46												
11075ΕΚ01007	694	ΕΛΛΗΝΙΚΟ ΔΗΜΟΣΙΟ - ΥΠ.Α.Α.Τ.					50.57	100.00%	190.83												
11075ΕΚ01008		ΕΛΛΗΝΙΚΟ ΔΗΜΟΣΙΟ - ΥΠ.Α.Α.Τ.					83.92	100.00%	391.79												
11075ΕΚ01009	890	ΕΛΛΗΝΙΚΟ ΔΗΜΟΣΙΟ - ΥΠ.Α.Α.Τ.					13.26	100.00%	308.63												
11075ΕΚ01010	1356	ΕΛΛΗΝΙΚΟ ΔΗΜΟΣΙΟ - ΥΠ.Α.Α.Τ.					35.46	100.00%	128.73												
11075ΕΚ01011	1356	ΕΛΛΗΝΙΚΟ ΔΗΜΟΣΙΟ - ΥΠ.Α.Α.Τ.					89.31	100.00%	268.92												
11075ΕΚ01012	1146	ΕΛΛΗΝΙΚΟ ΔΗΜΟΣΙΟ - ΥΠ.Α.Α.Τ.					46.83	100.00%	223.52												
11075ΕΚ01013		ΕΛΛΗΝΙΚΟ ΔΗΜΟΣΙΟ - ΥΠ.Α.Α.Τ.					68.16	100.00%	243.59												
11075ΕΚ01014	1129	ΕΛΛΗΝΙΚΟ ΔΗΜΟΣΙΟ - ΥΠ.Α.Α.Τ.					51.77	100.00%	290.50												
110760101001	491	ΑΓΝΩΣΤΟΣ					208.72	100.00%	1443.89			Σιτάρι	1443.89			Λεύκα	8				
110760101002	490_2	ΤΣΑΛΚΙΔΗΣ ΑΓΓΕΛΟΣ, ΚΩΝΣΤΑΝΤΙΝΟΣ	ΤΡΙΦΥΛΛΙ				212.72	100.00%	636.36							Λεύκα Ρόδι Β	1 86				
				ΟΙΚΟΥ ΑΙΚΑΤΕΡΙΝΗ, ΒΑΣΙΛΕΙΟΣ		100.00%															
110760101003	672	ΕΛΛΗΝΙΚΟ ΔΗΜΟΣΙΟ - ΥΠ.Α.Α.Τ.					769.26	100.00%	3660.77							Ρόδι Β	229				
				ΤΣΑΛΚΙΔΗΣ ΑΓΓΕΛΟΣ, ΚΩΝΣΤΑΝΤΙΝΟΣ	ΤΡΙΦΥΛΛΙ	100.00%						Τριφύλλι	1106.89								
110760102001	483	ΤΣΑΟΥΣΙΔΗΣ ΑΛΕΞΙΟΣ, ΓΕΩΡΓΙΟΣ					33.01	100.00%	1053.88												
				ΝΟΙΚΟΚΥΡΙΔΟΥ ΠΑΣΧΑΛΙΩ, ΑΔΑΜ	ΦΕΡΩΝ	100.00%						Βαμβάκι	1053.88								
110760102002	484	ΝΟΙΚΟΚΥΡΙΔΟΥ ΠΑΣΧΑΛΙΩ, ΑΔΑΜ	ΦΕΡΩΝ				403.13	100.00%	1309.06			Βαμβάκι	1309.06								
110760102003	485	ΑΓΝΩΣΤΟΣ					182.91	100.00%	980.17			Σιτάρι	980.17								
110760102005	672_3	ΕΛΛΗΝΙΚΟ ΔΗΜΟΣΙΟ - ΥΠ.Α.Α.Τ.					901.36	100.00%	3943.84			Σιτάρι	1743.87			Δέντρα δασικού χαρακτήρα	1				
110760102006	696	ΚΑΛΕΤΣΙΟΣ ΣΤΑΥΡΟΣ, ΑΛΕΞΑΝΔΡΟΣ	ΙΤΕΑΣ				0.00	100.00%	48.88												
				ΝΟΙΚΟΚΥΡΙΔΗΣ ΚΩΝΣΤΑΝΤΙΝΟΣ, ΑΔΑΜ	ΙΤΕΑΣ	100.00%						Σκληρό σιτάρι	48.88								
110760102007	697	ΝΟΙΚΟΚΥΡΙΔΟΥ ΠΑΝΑΓΙΩΤΑ, ΘΕΟΔΩΡΟΣ	ΙΤΕΑΣ				0.01	100.00%	99.98												
				ΝΟΙΚΟΚΥΡΙΔΗΣ ΚΩΝΣΤΑΝΤΙΝΟΣ, ΑΔΑΜ	ΙΤΕΑΣ	100.00%						Σιτάρι	99.98								
110760102011	459	ΧΑΤΖΗΓΕΩΡΓΙΤΙΔΗΣ ΑΓΓΕΛΟΣ, ΚΩΝΣΤΑΝΤΙΝΟΣ	ΦΕΡΩΝ				568.62	100.00%	2799.45			Βαμβάκι	2799.43								
110760102012	672_2	ΕΛΛΗΝΙΚΟ ΔΗΜΟΣΙΟ - ΥΠ.Α.Α.Τ.					898.39	100.00%	5271.98												

(1) ΧΕΡΣΟ, ΔΑΣΟΣ, ΕΙΔΟΣ ΚΑΛΛΙΕΡΓΕΙΑΣ (2) ΜΙΚΡΑ Α, ΜΕΓΑΛΑ Β

ΚΑΡΑΜΟΣΧΟΣ ΠΑΝΑΓΙΩΤΗΣ
ΔΙΠΛ. ΑΓΡΟΝΟΜΟΣ - ΤΟΠΟΓΡΑΦΟΣ ΜΗΧΑΝΙΚΟΣ
ΑΡΙΣΤΟΤΕΛΕΙΟΥ ΠΑΝΕΠΙΣΤΗΜΙΟΥ ΘΕΣ/ΝΙΚΗΣ
ΜΕΛΟΣ Τ.Ε.Ε. ΑΡ. ΜΗΤΡΩΟΥ 20190
25ης ΜΑΡΤΙΟΥ 21 - ΘΕΣ/ΝΙΚΗ - ΤΗΛ. 2310 888950
Α.Φ.Μ. 016285141 - Δ.Ο.Υ. Η' ΘΕΣ/ΝΙΚΗΣ

Trans Adriatic Pipeline

ΚΤΗΜΑΤΟΛΟΓΙΚΟΣ ΠΙΝΑΚΑΣ ΖΩΝΗΣ ΑΠΟΖΗΜΙΩΣΗΣ (ΖΩΝΗ ΔΟΥΛΕΙΑΣ) - ΑΡΙΘΜΗΤΙΚΟΣ
CADASTRAL TABLE ZONE A' (EASEMENT) - NUMERICAL

MTC MAKEDONIKI TECHNICAL COMPANY

ΔΙΑΔΡΙΑΤΙΚΟΣ ΑΓΩΓΟΣ ΦΥΣΙΚΟΥ ΑΕΡΙΟΥ (Trans Adriatic Pipeline)

ΚΩΔΙΚΟΣ	ΑΡΙΘΜΟΣ ΤΕΜ. ΔΙΑΝΟΜΗΣ	ΦΕΡΟΜΕΝΟΣ ΙΔΙΟΚΤΗΤΗΣ: ΕΠΩΝΥΜΟ ΟΝΟΜΑ, ΠΑΤΡΩΝΥΜΟ Η'ΟΝΟΜΑ ΣΥΖΥΓΟΥ	ΦΕΡΟΜΕΝΟΣ ΙΔΙΟΚΤΗΤΗΣ: ΤΟΠΟΣ ΔΙΑΜΟΝΗΣ (ΠΟΛΗ-ΧΩΡΙΟ)	ΦΕΡΟΜΕΝΟΣ ΧΡΗΣΤΗΣ: ΕΠΩΝΥΜΟ ΟΝΟΜΑ, ΠΑΤΡΩΝΥΜΟ Η'ΟΝΟΜΑ ΣΥΖΥΓΟΥ	ΦΕΡΟΜΕΝΟΣ ΧΡΗΣΤΗΣ: ΤΟΠΟΣ ΔΙΑΜΟΝΗΣ (ΠΟΛΗ-ΧΩΡΙΟ)	ΠΟΣΟΣΤΟ ΧΡΗΣΗΣ %	ΖΩΝΗ 8Μ (4+4)	ΑΠΟΖΗΜΙΟΥΜΕΝΗ ΕΚΤΑΣΗ ΔΙΑΔΡΟΜΟΥ ΚΑΤΑΣΚΕΥΗΣ (Α): ΠΟΣΟΣΤΟ ΣΥΝ/ΣΙΑΣ %	ΖΩΝΗ ΕΡΓΑΣΙΩΝ (Α)	ΤΙΜΗ ΜΟΝΑΔΑΣ (Ευρώ/Μ2)	ΑΞΙΑ (Ευρώ)	ΕΠΙΚΕΙΜΕΝΑ ΔΙΑΔΡΟΜΟΥ ΚΑΤΑΣΚΕΥΗΣ (Α) – ΚΑΛΛΙΕΡΓΕΙΑ: ΕΙΔΟΣ (1)	ΕΠΙΦΑΝΕΙΑ (Μ2)	ΤΙΜΗ ΜΟΝΑΔΑΣ (Ευρώ/Μ2)	ΑΞΙΑ (Ευρώ)	ΔΕΝΔΡΑ ΚΑΙ ΦΥΤΑ: ΕΙΔΟΣ (2)	ΤΕΜΑΧΙΑ	ΤΙΜΗ ΜΟΝΑΔΑΣ (Ευρώ/Τεμάχιο)	ΑΞΙΑ (Ευρώ)	ΣΥΝΟΛΙΚΗ ΑΠΟΖΗΜΙΩΣΗ (Ευρώ)	ΠΑΡΑΤΗΡΗΣΕΙΣ
110760102018	484_Α_1	ΚΑΡΑΒΑΣΙΛΗΣ ΔΗΜΗΤΡΙΟΣ, ΒΑΣΙΛΕΙΟΣ					81.19	100.00%	402.38			Σιτάρι	402.38								
110760102019	484_Α_2	ΚΑΡΑΒΑΣΙΛΗΣ ΔΗΜΗΤΡΙΟΣ, ΒΑΣΙΛΕΙΟΣ					77.68	100.00%	368.91			Σιτάρι	368.91								
110760103002	440	ΣΤΑΥΡΑΚΟΓΛΟΥ ΑΝΑΤΟΛΗ, ΓΕΩΡΓΙΟΣ					16.54	50.00%	223.99			Βαμβάκι	223.99								
		ΚΑΒΑΖΙΔΗΣ ΒΑΣΙΛΕΙΟΣ, ΔΗΜΗΤΡΙΟΣ	ΙΤΕΑΣ					50.00%													
110760103003	439	ΜΟΡΑΛΗΣ ΧΡΗΣΤΟΣ, ΑΘΑΝΑΣΙΟΣ					995.32	19.89%	3056.04			Σιτάρι	3056.04			Αμύγδαλο Β	8				
		ΜΟΡΑΛΗΣ ΓΕΩΡΓΙΟΣ, ΣΤΑΜΑΤΙΟΣ	ΤΡΙΑΝΤΑΦΥΛΛΟΥ					73.47%													
		ΜΟΡΑΛΗ ΘΕΟΔΩΡΑ, ΝΙΚΟΛΑΟΣ						6.63%													
110760103004	438	ΚΑΡΑΒΑΣΙΛΗΣ ΔΗΜΗΤΡΙΟΣ, ΙΩΑΝΝΗΣ					429.65	100.00%	2028.69			Σιτάρι	2028.69								
110760103005	433	ΠΑΠΑΡΑ ΓΕΩΡΓΙΑ, ΣΤΑΜΑΤΙΟΣ					501.22	100.00%	2603.00												
				ΤΣΙΟΥΤΣΙΟΥΡΗΣ ΘΕΟΔΩΡΟΣ, ΔΗΜΗΤΡΙΟΣ	ΤΡΙΑΝΤΑΦΥΛΛΟΥ	100.00%						Σιτάρι	2655.16								
110760103006	434	ΚΑΝΤΑΡΟΓΛΟΥ ΣΤΕΡΓΙΑΝΝΗ, ΣΤΑΜΑΤΙΟΣ					182.09	100.00%	548.70												
				ΤΣΙΟΥΤΣΙΟΥΡΗΣ ΙΩΣΗΦ, ΔΗΜΗΤΡΙΟΣ	ΤΡΙΑΝΤΑΦΥΛΛΟΥ	100.00%						Σκληρό σιτάρι	619.6								
110760103007	432	ΚΑΡΑΒΑΣΙΛΗΣ ΔΗΜΗΤΡΙΟΣ, ΧΡΗΣΤΟΣ					280.40	100.00%	1900.94			Τριφύλλι	1775.87								
110760104001	435	ΚΑΡΑΒΑΣΙΛΗΣ ΘΕΟΔΩΡΟΣ, ΑΝΑΣΤΑΣΙΟΣ					301.69	100.00%	948.35			Σιτάρι	822.31								
110760104002	430_1	ΣΤΑΥΡΑΚΟΓΛΟΥ ΓΕΩΡΓΙΟΣ, ΣΤΕΦΑΝΟΣ					125.64	100.00%	582.64			Σιτάρι	582.64								
110760104003	430	ΚΑΡΑΚΩΝΣΤΑΝΤΙΝΟΥ ΠΑΝΑΓΙΩΤΑ, ΓΕΩΡΓΙΟΣ					551.05	100.00%	2886.57			Ηλιόσπορος	3324.96								
110760104004	429	ΣΙΤΖΑΝΗΣ ΑΝΑΣΤΑΣΙΟΣ, ΓΕΩΡΓΙΟΣ	ΤΡΙΑΝΤΑΦΥΛΛΟΥ				0.00	100.00%	415.32			Κολοκύθι	1186.88								
110760104005	403	ΕΝΩΣΗ ΑΓΡΟΤΙΚΩΝ ΣΥΝΕΤΑΙΡΙΣΜΩΝ ΕΒΡΟΥ					1044.79	100.00%	4129.92												
110760105001	1814	ΕΛΛΗΝΙΚΟ ΔΗΜΟΣΙΟ - ΥΠ.Α.Α.Τ.					946.42	100.00%	3563.32												
110760105002	1227_1	ΠΟΝΤΙΟΥΔΗΣ ΝΙΚΟΛΑΟΣ, ΣΤΕΦΑΝΟΣ					543.61	100.00%	1777.65			Σιτάρι	863.19								
110760105004	1226_1	ΒΟΣΒΟΛΗΣ ΠΑΥΛΟΣ, ΓΕΩΡΓΙΟΣ					0.00	100.00%	20.30												
				ΒΟΣΒΟΛΗ ΒΑΣΙΛΙΚΗ, ΔΗΜΗΤΡΙΟΣ		100.00%						Κριθάρι	20.3								
110760106004	687	ΤΣΟΚΑΝΑΡΙΔΗΣ ΘΕΟΔΩΡΟΣ, ΔΗΜΟΣ					0.00	100.00%	14.63			Σιτάρι	14.63								
110760106005	685	ΑΓΝΩΣΤΟΣ					0.19	100.00%	156.77												
				ΧΑΤΖΗΓΕΩΡΓΙΤΙΔΗΣ ΚΩΝΣΤΑΝΤΙΝΟΣ, ΑΓΓΕΛΟΣ	ΦΕΡΩΝ	100.00%						Βαμβάκι	156.77								
110760106006	683	ΝΟΙΚΟΚΥΡΙΔΗΣ ΚΩΝΣΤΑΝΤΙΝΟΣ, ΑΔΑΜ	ΙΤΕΑΣ				101.49	100.00%	325.77												
				ΒΑΣΙΛΕΙΑΔΗΣ ΧΑΡΑΛΑΜΠΟΣ, ΒΑΣΙΛΕΙΟΣ	ΠΑΛΛΑΓΙΑ	100.00%						Πεπόνι	325.77								

(1) ΧΕΡΣΟ, ΔΑΣΟΣ, ΕΙΔΟΣ ΚΑΛΛΙΕΡΓΕΙΑΣ (2) ΜΙΚΡΑ Α, ΜΕΓΑΛΑ Β

ΚΑΡΑΜΟΣΧΟΣ ΠΑΝΑΓΙΩΤΗΣ
ΔΙΠΛ. ΑΓΡΟΝΟΜΟΣ ΤΟΠΟΓΡΑΦΟΣ ΜΗΧΑΝΙΚΟΣ
ΑΡΙΣΤΟΤΕΛΕΙΟΥ ΠΑΝΕΠΙΣΤΗΜΙΟΥ ΘΕΣ/ΝΙΚΗΣ
ΜΕΛΟΣ Τ.Ε.Ε. ΑΡ. ΜΗΤΡΩΟΥ 20190
25ης ΜΑΡΤΙΟΥ 21 - ΘΕΣ/ΝΙΚΗ - ΤΗΛ. 2310 888950
Α.Φ.Μ. 016285148 - Δ.Ο.Υ. Η' ΘΕΣ/ΝΙΚΗΣ

Trans Adriatic Pipeline

ΚΤΗΜΑΤΟΛΟΓΙΚΟΣ ΠΙΝΑΚΑΣ ΖΩΝΗΣ ΑΠΟΖΗΜΙΩΣΗΣ (ΖΩΝΗ ΔΟΥΛΕΙΑΣ) - ΑΡΙΘΜΗΤΙΚΟΣ
CADASTRAL TABLE ZONE A' (EASEMENT) - NUMERICAL

MTC MAKEDONIKI TECHNICAL COMPANY

ΔΙΑΔΡΙΑΤΙΚΟΣ ΑΓΩΓΟΣ ΦΥΣΙΚΟΥ ΑΕΡΙΟΥ (Trans Adriatic Pipeline)

		ΦΕΡΟΜΕΝΟΣ ΙΔΙΟΚΤΗΤΗΣ		ΦΕΡΟΜΕΝΟΣ ΧΡΗΣΤΗΣ				ΑΠΟΖΗΜΙΟΥΜΕΝΗ ΕΚΤΑΣΗ ΔΙΑΔΡΟΜΟΥ ΚΑΤΑΣΚΕΥΗΣ (Α)				ΕΠΙΚΕΙΜΕΝΑ ΔΙΑΔΡΟΜΟΥ ΚΑΤΑΣΚΕΥΗΣ (Α)									
												ΚΑΛΛΙΕΡΓΕΙΑ				ΔΕΝΔΡΑ ΚΑΙ ΦΥΤΑ					
ΚΩΔΙΚΟΣ	ΑΡΙΘΜΟΣ ΤΕΜ. ΔΙΑΝΟΜΗΣ	ΕΠΩΝΥΜΟ ΟΝΟΜΑ, ΠΑΤΡΩΝΥΜΟ Η΄ΟΝΟΜΑ ΣΥΖΥΓΟΥ	ΤΟΠΟΣ ΔΙΑΜΟΝΗΣ (ΠΟΛΗ-ΧΩΡΙΟ)	ΕΠΩΝΥΜΟ ΟΝΟΜΑ, ΠΑΤΡΩΝΥΜΟ Η΄ΟΝΟΜΑ ΣΥΖΥΓΟΥ	ΤΟΠΟΣ ΔΙΑΜΟΝΗΣ (ΠΟΛΗ-ΧΩΡΙΟ)	ΠΟΣΟΣΤΟ ΧΡΗΣΗΣ %	ΖΩΝΗ 8Μ (4+4)	ΠΟΣΟΣΤΟ ΣΥΝ/ΣΙΑΣ %	ΖΩΝΗ ΕΡΓΑΣΙΩΝ (Α)	ΤΙΜΗ ΜΟΝΑΔΑΣ (Ευρώ/Μ2)	ΑΞΙΑ (Ευρώ)	ΕΙΔΟΣ (1)	ΕΠΙΦΑΝΕΙΑ (Μ2)	ΤΙΜΗ ΜΟΝΑΔΑΣ (Ευρώ/Μ2)	ΑΞΙΑ (Ευρώ)	ΕΙΔΟΣ (2)	ΤΕΜΑΧΙΑ	ΤΙΜΗ ΜΟΝΑΔΑΣ (Ευρώ/Τεμάχιο)	ΑΞΙΑ (Ευρώ)	ΣΥΝΟΛΙΚΗ ΑΠΟΖΗΜΙΩΣΗ (Ευρώ)	ΠΑΡΑΤΗΡΗΣΕΙΣ
110760106007	681	ΤΣΑΛΚΙΔΟΥ ΧΡΥΣΟΥΛΑ, ΕΥΑΓΓΕΛΟΣ	ΚΑΛΑΜΑΡΙΑ				194.67	50.00%	456.85												
		ΤΣΑΛΚΙΔΟΥ ΑΘΑΝΑΣΙΑ, ΕΥΑΓΓΕΛΟΣ						50.00%													
				ΒΑΣΙΛΕΙΑΔΗΣ ΒΑΣΙΛΕΙΟΣ, ΧΑΡΑΛΑΜΠΟΣ	ΠΑΛΑΓΙΑΣ	100.00%						Τομάτα (βιομηχανική)	456.85								
110760106008	679	ΝΟΙΚΟΚΥΡΙΔΗΣ ΚΩΝΣΤΑΝΤΙΝΟΣ, ΑΔΑΜ	ΙΤΕΑΣ				202.31	100.00%	640.60			Σκληρό σιτάρι	640.6								
110760106009	675	ΧΑΤΖΙΔΗΣ ΠΑΣΧΑΛΗΣ, ΑΘΑΝΑΣΙΟΣ	ΑΛΕΞΑΝΔΡΟΥΠΟΛΗ				19.78	100.00%	134.51			Σιτάρι	134.51								
110760106010	674	ΑΡΧΟΝΤΙΔΟΥ ΑΡΙΣΤΕΑ, ΧΡΥΣΟΣΤΟΜΟΣ	ΑΝΘΕΙΑ				308.23	100.00%	926.03			Ηλιόσπορος	926.03								
110760106011	673	ΝΟΙΚΟΚΥΡΙΔΗΣ ΧΡΗΣΤΟΣ, ΑΠΟΣΤΟΛΟΣ	ΑΛΕΞΑΝΔΡΟΥΠΟΛΗΣ				328.67	100.00%	1024.29			Σιτάρι	1024.29								
110760106012	672_1	ΕΛΛΗΝΙΚΟ ΔΗΜΟΣΙΟ - ΥΠ.Α.Α.Τ.					0.00	100.00%	449.73												
110760107001	671	ΤΣΑΛΚΙΔΟΥ ΣΟΦΙΑ, ΚΩΝΣΤΑΝΤΙΝΟΣ	ΙΤΕΑΣ ΦΕΡΩΝ				311.44	100.00%	1512.46							Μήλο Β	168				
110760107002	672_5	ΕΛΛΗΝΙΚΟ ΔΗΜΟΣΙΟ - ΥΠ.Α.Α.Τ.					0.00	100.00%	256.76							Μήλο Β	29				
				ΤΣΑΛΚΙΔΗΣ ΑΓΓΕΛΟΣ, ΚΩΝΣΤΑΝΤΙΝΟΣ	ΤΡΙΦΥΛΛΙ	100.00%															
110760107003	440_1	ΤΣΑΛΚΙΔΗΣ ΑΓΓΕΛΟΣ, ΚΩΝΣΤΑΝΤΙΝΟΣ	ΤΡΙΦΥΛΛΙ				128.82	100.00%	288.85							Μήλο Β	30				
110760107004	670	ΕΛΛΗΝΙΚΟ ΔΗΜΟΣΙΟ - ΥΠ.Α.Α.Τ.					56.73	100.00%	180.29							Μήλο Β	23				
110760107005	669	ΑΜΑΝΑΤΙΔΟΥ ΕΛΙΣΑΒΕΤ, ΝΙΚΟΛΑΟΣ	ΩΡΑΙΟΚΑΣΤΡΟΥ				0.00	100.00%	465.43												
				ΑΜΑΝΑΤΙΔΟΥ ΣΜΥΡΝΙΑ, ΑΡΓΥΡΙΟΣ	ΦΕΡΩΝ	100.00%						Κολοκύθι	465.43								
110760107006	668	ΝΟΙΚΟΚΥΡΙΔΗΣ ΔΗΜΗΤΡΙΟΣ, ΚΩΝΣΤΑΝΤΙΝΟΣ	ΙΤΕΑ				0.00	100.00%	319.20			Σιτάρι	319.2								
110760107007	667	ΝΟΙΚΟΚΥΡΙΔΗΣ ΔΗΜΗΤΡΙΟΣ, ΚΩΝΣΤΑΝΤΙΝΟΣ	ΙΤΕΑ				0.00	100.00%	65.17			Σιτάρι	65.17								
110760107011	439_1	ΤΣΑΛΚΙΔΗΣ ΑΓΓΕΛΟΣ, ΚΩΝΣΤΑΝΤΙΝΟΣ	ΤΡΙΦΥΛΛΙ				23.73	100.00%	450.30							Μήλο Β	45				
110760107012	439_2	ΑΓΝΩΣΤΟΣ					0.00	100.00%	417.44												
110760110001	490_1	ΚΑΠΑΜΑ ΜΑΡΙΑ, ΑΝΤΩΝΙΟΣ	ΚΟΖΑΝΗΣ				597.23	50.00%	2653.20							Δέντρα δασικού χαρακτήρα	1				
		ΚΑΠΑΜΑ ΑΘΗΝΑ, ΑΝΤΩΝΙΟΣ	ΑΛΕΞΑΝΔΡΟΥΠΟΛΗ					50.00%													
				ΓΚΑΝΤΑΝΙΔΗΣ ΔΗΜΗΤΡΙΟΣ, ΣΑΒΒΑΣ	ΦΕΡΕΣ	100.00%						Ηλιόσπορος	2653.2								
11076EK01001	570	ΕΛΛΗΝΙΚΟ ΔΗΜΟΣΙΟ - ΥΠ.Α.Α.Τ.					118.54	100.00%	604.81												
11076EK01002		ΕΛΛΗΝΙΚΟ ΔΗΜΟΣΙΟ - ΥΠ.Α.Α.Τ.					297.73	100.00%	1390.51												
11076EK01004	490	ΕΛΛΗΝΙΚΟ ΔΗΜΟΣΙΟ - ΥΠ.Α.Α.Τ.					289.32	100.00%	1377.98												
11076EK01005	406	ΕΛΛΗΝΙΚΟ ΔΗΜΟΣΙΟ - ΥΠ.Α.Α.Τ.					148.16	100.00%	695.41												
11076EK01006		ΕΛΛΗΝΙΚΟ ΔΗΜΟΣΙΟ - ΥΠ.Α.Α.Τ.					64.84	100.00%	300.65												
11076EK01007	396	ΕΛΛΗΝΙΚΟ ΔΗΜΟΣΙΟ - ΥΠ.Α.Α.Τ.					42.95	100.00%	154.05												
11076EK01008		ΕΛΛΗΝΙΚΟ ΔΗΜΟΣΙΟ - ΥΠ.Α.Α.Τ.					385.07	100.00%	1892.60												

(1) ΧΕΡΣΟ, ΔΑΣΟΣ, ΕΙΔΟΣ ΚΑΛΛΙΕΡΓΕΙΑΣ (2) ΜΙΚΡΑ Α, ΜΕΓΑΛΑ Β

ΚΑΡΑΜΟΣΧΟΣ ΠΑΝΑΓΙΩΤΗΣ
ΔΙΠΛ. ΑΓΡΟΝΟΜΟΣ - ΤΟΠΟΓΡΑΦΟΣ ΜΗΧΑΝΙΚΟΣ
ΑΡΙΣΤΟΤΕΛΕΙΟΥ ΠΑΝΕΠΙΣΤΗΜΙΟΥ ΘΕΣ/ΝΙΚΗΣ
ΜΕΛΟΣ Τ.Ε.Ε. ΑΡ. ΜΗΤΡΩΟΥ 20190
25ης ΜΑΡΤΙΟΥ 21 - ΘΕΣ/ΝΙΚΗ - ΤΗΛ. 2310 888950
Α.Φ.Μ. 016285148 - Δ.Ο.Υ. Η' ΘΕΣ/ΝΙΚΗΣ

ΔΙΑΔΡΙΑΤΙΚΟΣ ΑΓΩΓΟΣ ΦΥΣΙΚΟΥ ΑΕΡΙΟΥ (Trans Adriatic Pipeline)

ΚΩΔΙΚΟΣ	ΑΡΙΘΜΟΣ ΤΕΜ. ΔΙΑΝΟΜΗΣ	ΦΕΡΟΜΕΝΟΣ ΙΔΙΟΚΤΗΤΗΣ		ΦΕΡΟΜΕΝΟΣ ΧΡΗΣΤΗΣ			ΑΠΟΖΗΜΙΟΥΜΕΝΗ ΕΚΤΑΣΗ ΔΙΑΔΡΟΜΟΥ ΚΑΤΑΣΚΕΥΗΣ (Α)					ΕΠΙΚΕΙΜΕΝΑ ΔΙΑΔΡΟΜΟΥ ΚΑΤΑΣΚΕΥΗΣ (Α)								ΣΥΝΟΛΙΚΗ ΑΠΟΖΗΜΙΩΣΗ (Ευρώ)	ΠΑΡΑΤΗΡΗΣΕΙΣ
												ΚΑΛΛΙΕΡΓΕΙΑ				ΔΕΝΔΡΑ ΚΑΙ ΦΥΤΑ					
		ΕΠΩΝΥΜΟ ΟΝΟΜΑ, ΠΑΤΡΩΝΥΜΟ Η΄ΟΝΟΜΑ ΣΥΖΥΓΟΥ	ΤΟΠΟΣ ΔΙΑΜΟΝΗΣ (ΠΟΛΗ-ΧΩΡΙΟ)	ΕΠΩΝΥΜΟ ΟΝΟΜΑ, ΠΑΤΡΩΝΥΜΟ Η΄ΟΝΟΜΑ ΣΥΖΥΓΟΥ	ΤΟΠΟΣ ΔΙΑΜΟΝΗΣ (ΠΟΛΗ-ΧΩΡΙΟ)	ΠΟΣΟΣΤΟ ΧΡΗΣΗΣ %	ΖΩΝΗ 8Μ (4+4)	ΠΟΣΟΣΤΟ ΣΥΝ/ΣΙΑΣ %	ΖΩΝΗ ΕΡΓΑΣΙΩΝ (Α)	ΤΙΜΗ ΜΟΝΑΔΑΣ (Ευρώ/Μ2)	ΑΞΙΑ (Ευρώ)	ΕΙΔΟΣ (1)	ΕΠΙΦΑΝΕΙΑ (Μ2)	ΤΙΜΗ ΜΟΝΑΔΑΣ (Ευρώ/Μ2)	ΑΞΙΑ (Ευρώ)	ΕΙΔΟΣ (2)	ΤΕΜΑΧΙΑ	ΤΙΜΗ ΜΟΝΑΔΑΣ (Ευρώ/Τεμάχιο)	ΑΞΙΑ (Ευρώ)		
110780101001	4608_1	ΕΛΛΗΝΙΚΟ ΔΗΜΟΣΙΟ - ΥΠ.Α.Α.Τ.					1846.29	100.00%	9332.69												
110780101002	4922	ΕΛΛΗΝΙΚΟ ΔΗΜΟΣΙΟ - ΥΠ.Α.Α.Τ.					506.80	100.00%	1776.26												
110780101003	177	ΚΡΟΥΣΤΑΛΛΙΔΟΥ ΕΛΕΝΗ, ΑΡΙΣΤΕΙΔΗΣ	ΛΟΥΤΡΑ				833.89	25.00%	3398.06			Σιτάρι	3398.05								
		ΚΡΟΥΣΤΑΛΛΙΔΟΥ ΑΘΑΝΑΣΙΑ, ΑΡΙΣΤΕΙΔΗΣ	ΓΑΛΑΤΣΙ					25.00%													
		ΚΡΟΥΣΤΑΛΛΙΔΗΣ ΚΩΝΣΤΑΝΤΙΝΟΣ, ΑΡΙΣΤΕΙΔΗΣ	ΦΕΡΕΣ					25.00%													
		ΚΡΟΥΣΤΑΛΛΙΔΗΣ ΘΩΜΑΣ, ΑΡΙΣΤΕΙΔΗΣ	ΦΕΡΕΣ					25.00%													
110780101004	4608	ΕΛΛΗΝΙΚΟ ΔΗΜΟΣΙΟ - ΥΠ.Α.Α.Τ.					1121.19	100.00%	5478.04												
110780102001	4921	ΙΓΝΑΤΙΑΔΗΣ ΗΛΙΑΣ, ΙΩΑΝΝΗΣ	ΦΕΡΩΝ				110.81	100.00%	403.37												
110780103001	222_2	ΙΓΝΑΤΙΑΔΗΣ ΗΛΙΑΣ, ΙΩΑΝΝΗΣ	ΦΕΡΩΝ				78.79	100.00%	320.83												
110780104001	231	ΤΣΙΟΜΠΑΝΟΥΔΗΣ ΚΩΝΣΤΑΝΤΙΝΟΣ, ΠΑΡΑΣΚΕΥΑΣ					356.33	100.00%	1291.91												
				ΣΥΡΙΔΗΣ ΔΗΜΗΤΡΙΟΣ, ΝΙΚΟΛΑΟΣ	ΦΕΡΩΝ	100.00%						Τριφύλλι	1291.91								
110780104002	232	ΙΕΡΟΣ ΝΑΟΣ ΠΑΝΑΓΙΑΣ ΚΟΣΜΟΣΩΤΕΙΡΑΣ	ΦΕΡΡΕΣ				368.09	100.00%	1903.72												
				ΒΟΥΛΑΓΑΡΙΔΗΣ ΓΕΩΡΓΙΟΣ, ΧΡΗΣΤΟΣ	ΦΕΡΩΝ	100.00%						Σιτάρι	1903.72								
110780104003	233	ΕΛΛΗΝΙΚΟ ΔΗΜΟΣΙΟ - ΥΠ.Α.Α.Τ.					85.69	100.00%	792.28							Δέντρα δασικού χαρακτήρα	5				
110780105001	254	ΣΥΡΙΔΗΣ ΔΗΜΗΤΡΙΟΣ, ΝΙΚΟΛΑΟΣ	ΦΕΡΩΝ				465.42	100.00%	1566.21			Σιτάρι	1566.21								
110780105002	4967	ΕΛΛΗΝΙΚΟ ΔΗΜΟΣΙΟ - ΥΠ.Α.Α.Τ.					521.05	100.00%	2919.09			Σιτάρι	2919.09			Δέντρα δασικού χαρακτήρα	2				
110780105003	259	ΑΓΝΩΣΤΟΣ					507.31	100.00%	2314.99			Σιτάρι	2314.99			Δέντρα δασικού χαρακτήρα	1				
110780105004	264	ΚΙΤΣΟΣ ΑΘΑΝΑΣΙΟΣ, ΔΗΜΗΤΡΙΟΣ	ΠΥΛΑΙΑΣ				208.61	100.00%	629.44			Σιτάρι	629.44								
110780105005	266	ΜΑΡΓΙΟΛΑΣ ΚΩΝΣΤΑΝΤΙΝΟΣ, ΕΛΕΥΘΕΡΙΟΣ					459.47	100.00%	1896.89			Σιτάρι	1896.88								
110780105007		ΦΥΔΑΝΗΣ ΒΑΣΙΛΕΙΟΣ, ΑΠΟΣΤΟΛΟΣ	ΦΕΡΕΣ				937.83	100.00%	4369.57			Σιτάρι	4369.56								
110780105008	260	ΓΚΙΤΣΗΣ ΠΕΤΡΟΣ - ΑΡΗΣ, ΒΑΣΙΛΕΙΟΣ					0.00	9.38%	287.84												
		ΓΚΙΤΣΗΣ ΜΙΧΑΛΗΣ, ΠΕΤΡΟΣ						25.00%													
		ΓΚΙΤΣΗΣ ΓΕΩΡΓΙΟΣ, ΠΕΤΡΟΣ	ΤΟΥΜΠΑΣ					25.00%													
		ΓΚΙΤΣΗ ΜΑΡΙΑ, ΙΩΑΝΝΗΣ						6.25%													
		ΓΚΙΤΣΗ ΕΥΑΓΓΕΛΙΑ - ΒΙΡΓΙΝΙΑ, ΒΑΣΙΛΕΙΟΣ						9.38%													
		ΓΚΙΤΣΗ ΕΙΡΗΝΗ, ΠΕΤΡΟΣ	ΑΛΕΞΑΝΔΡΟΥΠΟΛΗΣ					25.00%													
				ΓΙΑΝΝΟΓΛΟΥ ΑΓΑΠΗ, ΓΕΩΡΓΙΟΣ		100.00%						Σιτάρι	287.83								
110780105009	256	ΕΛΛΗΝΙΚΟ ΔΗΜΟΣΙΟ - ΥΠ.Α.Α.Τ.					0.00	100.00%	25.54			Σιτάρι	25.54								
110780105012	255	ΕΛΛΗΝΙΚΟ ΔΗΜΟΣΙΟ - ΥΠ.Α.Α.Τ.					6.33	100.00%	105.96												

(1) ΧΕΡΣΟ, ΔΑΣΟΣ, ΕΙΔΟΣ ΚΑΛΛΙΕΡΓΕΙΑΣ (2) ΜΙΚΡΑ Α, ΜΕΓΑΛΑ Β

ΚΑΡΑΜΟΣΧΟΣ ΠΑΝΑΓΙΩΤΗΣ
ΔΙΠΛ. ΑΓΡΟΝΟΜΟΣ - ΤΟΠΟΓΡΑΦΟΣ ΜΗΧΑΝΙΚΟΣ
ΑΡΙΣΤΟΤΕΛΕΙΟΥ ΠΑΝΕΠΙΣΤΗΜΙΟΥ ΘΕΣ/ΝΙΚΗΣ
ΜΕΛΟΣ Τ.Ε.Ε. ΑΡ. ΜΗΤΡΩΟΥ 20190
25ης ΜΑΡΤΙΟΥ 21 - ΘΕΣ/ΝΙΚΗ - ΤΗΛ. 2310 888950

Trans Adriatic Pipeline

ΚΤΗΜΑΤΟΛΟΓΙΚΟΣ ΠΙΝΑΚΑΣ ΖΩΝΗΣ ΑΠΟΖΗΜΙΩΣΗΣ (ΖΩΝΗ ΔΟΥΛΕΙΑΣ) - ΑΡΙΘΜΗΤΙΚΟΣ
CADASTRAL TABLE ZONE A' (EASEMENT) - NUMERICAL

MTC MAKEDONIKI TECHNICAL COMPANY

ΔΙΑΔΡΙΑΤΙΚΟΣ ΑΓΩΓΟΣ ΦΥΣΙΚΟΥ ΑΕΡΙΟΥ (Trans Adriatic Pipeline)

		ΦΕΡΟΜΕΝΟΣ ΙΔΙΟΚΤΗΤΗΣ		ΦΕΡΟΜΕΝΟΣ ΧΡΗΣΤΗΣ				ΑΠΟΖΗΜΙΟΥΜΕΝΗ ΕΚΤΑΣΗ ΔΙΑΔΡΟΜΟΥ ΚΑΤΑΣΚΕΥΗΣ (Α)				ΕΠΙΚΕΙΜΕΝΑ ΔΙΑΔΡΟΜΟΥ ΚΑΤΑΣΚΕΥΗΣ (Α)									
												ΚΑΛΛΙΕΡΓΕΙΑ				ΔΕΝΔΡΑ ΚΑΙ ΦΥΤΑ					
ΚΩΔΙΚΟΣ	ΑΡΙΘΜΟΣ ΤΕΜ. ΔΙΑΝΟΜΗΣ	ΕΠΩΝΥΜΟ ΟΝΟΜΑ, ΠΑΤΡΩΝΥΜΟ Η΄ΟΝΟΜΑ ΣΥΖΥΓΟΥ	ΤΟΠΟΣ ΔΙΑΜΟΝΗΣ (ΠΟΛΗ-ΧΩΡΙΟ)	ΕΠΩΝΥΜΟ ΟΝΟΜΑ, ΠΑΤΡΩΝΥΜΟ Η΄ΟΝΟΜΑ ΣΥΖΥΓΟΥ	ΤΟΠΟΣ ΔΙΑΜΟΝΗΣ (ΠΟΛΗ-ΧΩΡΙΟ)	ΠΟΣΟΣΤΟ ΧΡΗΣΗΣ %	ΖΩΝΗ 8Μ (4+4)	ΠΟΣΟΣΤΟ ΣΥΝ/ΣΙΑΣ %	ΖΩΝΗ ΕΡΓΑΣΙΩΝ (Α)	ΤΙΜΗ ΜΟΝΑΔΑΣ (Ευρώ/Μ2)	ΑΞΙΑ (Ευρώ)	ΕΙΔΟΣ (1)	ΕΠΙΦΑΝΕΙΑ (Μ2)	ΤΙΜΗ ΜΟΝΑΔΑΣ (Ευρώ/Μ2)	ΑΞΙΑ (Ευρώ)	ΕΙΔΟΣ (2)	ΤΕΜΑΧΙΑ	ΤΙΜΗ ΜΟΝΑΔΑΣ (Ευρώ/Τεμάχιο)	ΑΞΙΑ (Ευρώ)	ΣΥΝΟΛΙΚΗ ΑΠΟΖΗΜΙΩΣΗ (Ευρώ)	ΠΑΡΑΤΗΡΗΣΕΙΣ
110780105014		ΑΓΝΩΣΤΟΣ					14.15	100.00%	402.62			Σιτάρι	402.62								
110780106003	702	ΜΠΙΡΙΝΤΖΗΣ ΧΡΗΣΤΟΣ, ΠΑΝΑΓΙΩΤΗΣ					1187.72	1.04%	5421.30												
		ΜΠΙΡΙΝΤΖΗΣ ΧΑΡΑΛΑΜΠΟΣ, ΠΑΝΑΓΙΩΤΗΣ						1.04%													
		ΜΠΙΡΙΝΤΖΗΣ ΠΕΤΡΟΣ, ΠΑΝΑΓΙΩΤΗΣ						1.04%													
		ΜΠΙΡΙΝΤΖΗΣ ΚΩΝΣΤΑΝΤΙΝΟΣ, ΠΑΝΑΓΙΩΤΗΣ						1.04%													
		ΜΠΙΡΙΝΤΖΗ ΣΩΤΗΡΙΑ, ΠΑΝΑΓΙΩΤΗΣ	ΦΕΡΩΝ					19.79%													
		ΜΠΙΡΙΝΤΖΗ ΑΝΑΣΤΑΣΙΑ, ΠΑΝΑΓΙΩΤΗΣ						1.04%													
		ΖΓΟΥΡΑ ΘΩΜΑΗ, ΓΕΩΡΓΙΟΣ						25.00%													
		ΓΟΥΜΕΝΙΔΟΥ ΚΑΜΗΛΑΡΗ ΕΙΡΗΝΗ, ΔΥ						8.33%													
		ΓΟΥΜΕΝΙΔΟΥ ΧΑΡΟΥΛΑ, ΘΩΜΑΗ	ΟΡΜΕΝΙΟ					8.33%													
		ΓΟΥΜΕΝΙΔΗΣ ΦΙΛΙΠΠΟΣ, ΔΥ						8.33%													
		ΑΡΓΥΡΟΠΟΥΛΟΥ ΡΟΔΟΠΗ, ΧΡΗΣΤΟΣ	ΚΑΒΗΣΟΥ					25.00%													
				ΜΠΙΡΙΝΤΖΗ ΣΩΤΗΡΙΑ, ΠΑΝΑΓΙΩΤΗΣ	ΦΕΡΩΝ	33.33%						Σιτάρι Πεπόνι Σιτάρι Πεπόνι	1262.35 1327.87 1421.24 1180.36								
				ΚΑΡΥΠΙΔΗΣ ΙΩΑΝΝΗΣ, ΓΕΩΡΓΙΟΣ		33.33%															
				ΖΓΟΥΡΑ ΘΩΜΑΗ, ΓΕΩΡΓΙΟΣ		33.33%															
110780106004	691	ΚΥΡΓΙΔΗΣ ΘΕΟΧΑΡΗΣ, ΑΝΑΣΤΑΣΙΟΣ	ΦΕΡΩΝ				550.64	100.00%	2653.63			Σιτάρι	2653.63								
110780107001	708	ΧΑΠΙΠΗΣ ΑΝΑΣΤΑΣΙΟΣ, ΓΕΩΡΓΙΟΣ	ΜΑΪΣΤΡΟΥ				159.76	100.00%	421.02			Σιτάρι	420.13								
110780107002	709	ΣΑΛΑΜΑΝΙΔΟΥ ΝΕΡΑΤΖΟΥΛΑ, ΔΑΜΙΑΝΟΣ					883.83	100.00%	3081.47							Ακακίες	225				
				ΣΑΛΑΜΑΝΙΔΗΣ ΕΜΜΑΝΟΥΗΛ, ΝΙΚΟΛΑΟΣ		100.00%															
110780107004	1R	ΕΛΛΗΝΙΚΟ ΔΗΜΟΣΙΟ - ΥΠ.Α.Α.Τ.					188.56	100.00%	644.67												
110780107005	1473	ΚΥΡΙΑΖΙΔΗΣ ΓΕΩΡΓΙΟΣ, ΔΗΜΗΤΡΙΟΣ	ΚΑΒΗΣΟΥ				6.09	100.00%	73.08			Σιτάρι	73.08								
110780107006	1474	ΚΑΤΣΑΛΟΥΡΟΣ ΚΩΝΣΤΑΝΤΙΝΟΣ, ΧΡΙΣΤΟΣ					170.48	100.00%	368.89												
110780107007	1475	ΑΓΝΩΣΤΟΣ					202.31	100.00%	653.91												
110780107008	1476	ΚΟΥΤΣΑΚΗΣ ΔΗΜΟΣΘΕΝΗΣ, ΓΕΩΡΓΙΟΣ					202.31	50.00%	673.40												
		ΚΟΥΤΣΑΚΗΣ ΓΕΩΡΓΙΟΣ, ΑΝΑΣΤΑΣΙΟΣ						37.50%													
		ΓΙΟΦΤΣΙΔΟΥ ΣΥΡΜΩ, ΓΕΩΡΓΙΟΣ						12.50%													
110780107009	1477	ΕΛΛΗΝΙΚΟ ΔΗΜΟΣΙΟ - ΥΠ.Α.Α.Τ.					68.89	100.00%	405.55												
110780107010	1478	ΕΛΛΗΝΙΚΟ ΔΗΜΟΣΙΟ - ΥΠ.Α.Α.Τ.					0.00	100.00%	100.39												
110780107012	1486	ΕΛΛΗΝΙΚΟ ΔΗΜΟΣΙΟ - ΥΠ.Α.Α.Τ.					1268.98	100.00%	4414.53												

(1) ΧΕΡΣΟ, ΔΑΣΟΣ, ΕΙΔΟΣ ΚΑΛΛΙΕΡΓΕΙΑΣ (2) ΜΙΚΡΑ Α, ΜΕΓΑΛΑ Β

ΚΑΡΑΜΟΣΚΟΣ ΠΑΝΑΓΙΩΤΗΣ
ΔΙΠΛ. ΑΓΡΟΝΟΜΟΣ ΤΟΠΟΓΡΑΦΟΣ ΜΗΧΑΝΙΚΟΣ
ΑΡΙΣΤΟΤΕΛΕΙΟΥ ΠΑΝΕΠΙΣΤΗΜΙΟΥ ΘΕΣ/ΝΙΚΗΣ
ΜΕΛΟΣ Τ.Ε.Ε. ΑΡ. ΜΗΤΡΩΟΥ 20190
25ης ΜΑΡΤΙΟΥ 21 - ΘΕΣ/ΝΙΚΗ - ΤΗΛ. 2310 888950
Α.Φ.Μ. 016285148 - Δ.Ο.Υ. Η' ΘΕΣ/ΝΙΚΗΣ

Trans Adriatic Pipeline

ΚΤΗΜΑΤΟΛΟΓΙΚΟΣ ΠΙΝΑΚΑΣ ΖΩΝΗΣ ΑΠΟΖΗΜΙΩΣΗΣ (ΖΩΝΗ ΔΟΥΛΕΙΑΣ) - ΑΡΙΘΜΗΤΙΚΟΣ
CADASTRAL TABLE ZONE A' (EASEMENT) - NUMERICAL

MTC MAKEDONIKI TECHNICAL COMPANY

ΔΙΑΔΡΙΑΤΙΚΟΣ ΑΓΩΓΟΣ ΦΥΣΙΚΟΥ ΑΕΡΙΟΥ (Trans Adriatic Pipeline)

		ΦΕΡΟΜΕΝΟΣ ΙΔΙΟΚΤΗΤΗΣ		ΦΕΡΟΜΕΝΟΣ ΧΡΗΣΤΗΣ			ΑΠΟΖΗΜΙΟΥΜΕΝΗ ΕΚΤΑΣΗ ΔΙΑΔΡΟΜΟΥ ΚΑΤΑΣΚΕΥΗΣ (Α)					ΕΠΙΚΕΙΜΕΝΑ ΔΙΑΔΡΟΜΟΥ ΚΑΤΑΣΚΕΥΗΣ (Α) - ΚΑΛΛΙΕΡΓΕΙΑ				ΕΠΙΚΕΙΜΕΝΑ ΔΙΑΔΡΟΜΟΥ ΚΑΤΑΣΚΕΥΗΣ (Α) - ΔΕΝΔΡΑ ΚΑΙ ΦΥΤΑ					
ΚΩΔΙΚΟΣ	ΑΡΙΘΜΟΣ ΤΕΜ. ΔΙΑΝΟΜΗΣ	ΕΠΩΝΥΜΟ ΟΝΟΜΑ, ΠΑΤΡΩΝΥΜΟ Η΄ΟΝΟΜΑ ΣΥΖΥΓΟΥ	ΤΟΠΟΣ ΔΙΑΜΟΝΗΣ (ΠΟΛΗ-ΧΩΡΙΟ)	ΕΠΩΝΥΜΟ ΟΝΟΜΑ, ΠΑΤΡΩΝΥΜΟ Η΄ΟΝΟΜΑ ΣΥΖΥΓΟΥ	ΤΟΠΟΣ ΔΙΑΜΟΝΗΣ (ΠΟΛΗ-ΧΩΡΙΟ)	ΠΟΣΟΣΤΟ ΧΡΗΣΗΣ %	ΖΩΝΗ 8Μ (4+4)	ΠΟΣΟΣΤΟ ΣΥΝ/ΣΙΑΣ %	ΖΩΝΗ ΕΡΓΑΣΙΩΝ (Α)	ΤΙΜΗ ΜΟΝΑΔΑΣ (Ευρώ/Μ2)	ΑΞΙΑ (Ευρώ)	ΕΙΔΟΣ (1)	ΕΠΙΦΑΝΕΙΑ (Μ2)	ΤΙΜΗ ΜΟΝΑΔΑΣ (Ευρώ/Μ2)	ΑΞΙΑ (Ευρώ)	ΕΙΔΟΣ (2)	ΤΕΜΑΧΙΑ	ΤΙΜΗ ΜΟΝΑΔΑΣ (Ευρώ/Τεμάχιο)	ΑΞΙΑ (Ευρώ)	ΣΥΝΟΛΙΚΗ ΑΠΟΖΗΜΙΩΣΗ (Ευρώ)	ΠΑΡΑΤΗΡΗΣΕΙΣ
110780107013	763	ΚΥΡΙΑΚΙΔΗΣ ΑΝΑΣΤΑΣΙΟΣ, ΠΡΟΔΡΟΜΟΣ					218.62	100.00%	1039.97			Σιτάρι	1039.97								
110780107015	1459	ΓΟΥΜΕΝΙΔΟΥ ΣΟΦΙΑ, ΕΥΑΓΓΕΛΟΣ	ΘΕΣΣΑΛΟΝΙΚΗ				40.90	33.33%	272.71												
		ΓΟΥΜΕΝΙΔΟΥ ΚΡΥΣΤΑΛΛΩ, ΕΥΑΓΓΕΛΟΣ	ΑΛΕΞΑΝΔΡΟΥΠΟΛΗΣ					33.33%													
		ΓΟΥΜΕΝΙΔΗΣ ΚΩΝΣΤΑΝΤΙΝΟΣ, ΕΥΑΓΓΕΛΟΣ	SAN FRANCISCO					33.33%													
110780107017	710_1	ΕΛΛΗΝΙΚΟ ΔΗΜΟΣΙΟ - ΥΠ.Α.Α.Τ.					0.00	100.00%	458.50												
110780107018	710	ΤΣΟΚΑΤΑΡΙΔΗΣ ΕΛΕΥΘΕΡΙΟΣ, ΝΙΚΟΛΑΟΣ	ΚΑΒΗΣΟΥ				1321.84	37.26%	3963.48							Ακακίες	72				
		ΤΣΟΚΑΤΑΡΙΔΗΣ ΔΗΜΗΤΡΙΟΣ, ΓΕΩΡΓΙΟΣ						15.69%													
		ΤΣΙΠΛΑΚΗΣ ΠΑΣΧΑΛΗΣ, ΑΠΟΣΤΟΛΟΣ						2.94%													
		ΤΣΙΠΛΑΚΗΣ ΓΕΩΡΓΙΟΣ, ΑΠΟΣΤΟΛΟΣ						2.94%													
		ΤΣΙΠΛΑΚΗΣ ΑΠΟΣΤΟΛΟΣ, ΔΥ						3.92%													
		ΤΣΙΠΛΑΚΗ ΣΤΑΥΡΟΥΛΑ, ΑΠΟΣΤΟΛΟΣ						2.94%													
		ΤΣΙΠΛΑΚΗ ΚΥΡΙΑΚΗ, ΑΠΟΣΤΟΛΟΣ						2.94%													
		ΚΥΡΓΙΔΗΣ ΘΕΟΧΑΡΗΣ, ΑΝΑΣΤΑΣΙΟΣ	ΦΕΡΩΝ					31.37%													
				ΤΣΟΚΑΤΑΡΙΔΗΣ ΕΛΕΥΘΕΡΙΟΣ, ΝΙΚΟΛΑΟΣ	ΚΑΒΗΣΟΥ	33.33%						Τριφύλλι	963.92								
				ΤΣΟΚΑΤΑΡΙΔΗΣ ΔΗΜΗΤΡΙΟΣ, ΓΕΩΡΓΙΟΣ		33.33%															
				ΚΥΡΓΙΔΗΣ ΘΕΟΧΑΡΗΣ, ΑΝΑΣΤΑΣΙΟΣ	ΦΕΡΩΝ	33.33%															
110780107024	710 _1	ΤΣΟΚΑΤΑΡΙΔΗΣ ΕΛΕΥΘΕΡΙΟΣ, ΝΙΚΟΛΑΟΣ	ΚΑΒΗΣΟΥ				386.09	100.00%	1599.68							Ακακίες	134				
110780108001	720	ΑΧΑΡΙΔΗΣ ΧΡΗΣΤΟΣ, ΔΗΜΗΤΡΙΟΣ					62.35	37.50%	177.78												
		ΑΧΑΡΙΔΗΣ ΣΤΑΥΡΟΣ, ΔΗΜΗΤΡΙΟΣ	ΚΑΒΗΣΟΣ					37.50%													
		ΑΓΝΩΣΤΟΣ						25.00%													
				ΚΥΡΓΙΔΗΣ ΑΝΑΣΤΑΣΙΟΣ, ΘΕΟΧΑΡΗΣ	ΦΕΡΩΝ	100.00%						Σιτάρι	177.78								
110780108002	733	ΔΟΥΠΑ ΕΛΠΙΔΑ, ΒΑΣΙΛΕΙΟΣ	ΚΑΤΩ ΤΟΥΜΠΑ				152.97	100.00%	525.50												
				ΚΥΡΓΙΔΗΣ ΘΕΟΧΑΡΗΣ, ΑΝΑΣΤΑΣΙΟΣ	ΦΕΡΩΝ	100.00%						Σιτάρι	525.5								
110780108004	734	ΑΓΝΩΣΤΟΣ					486.31	100.00%	1891.70							Δέντρα δασικού χαρακτήρα	2				
				ΚΑΡΥΔΑΚΗ ΧΡΥΣΟΥΛΑ, ΠΕΡΙΚΛΗΣ	ΚΑΒΗΣΟΥ	100.00%						Σκληρό σιτάρι	1891.7								
110780108005	735	ΘΕΟΦΑΝΙΔΗΣ ΠΑΝΑΓΙΩΤΗΣ, ΝΑΘΑΝΑΗΛ					0.00	100.00%	486.20												
				ΘΕΟΦΑΝΙΔΗΣ ΑΘΑΝΑΣΙΟΣ, ΝΑΘΑΝΑΗΛ	ΦΕΡΕΣ	100.00%						Τριφύλλι	486.2								
110780109002	743	ΓΟΥΜΕΝΙΔΗΣ ΦΙΛΙΠΠΟΣ, ΟΔΥΣΣΕΑΣ					60.28	100.00%	360.13												
				ΚΑΡΥΠΙΔΗΣ ΙΩΑΝΝΗΣ, ΓΕΩΡΓΙΟΣ		100.00%						Πεπόνι	360.13								

ΚΑΡΑΜΟΣΧΟΣ ΠΑΝΑΓΙΩΤΗΣ
ΔΙΠΛ. ΑΓΡΟΝΟΜΟΣ - ΤΟΠΟΓΡΑΦΟΣ ΜΗΧΑΝΙΚΟΣ
ΑΡΙΣΤΟΤΕΛΕΙΟΥ ΠΑΝΕΠΙΣΤΗΜΙΟΥ ΘΕΣ/ΝΙΚΗΣ
ΜΕΛΟΣ Τ.Ε.Ε. ΑΡ. ΜΗΤΡΩΟΥ 20190
25ης ΜΑΡΤΙΟΥ 21 - ΘΕΣ/ΝΙΚΗ - ΤΗΛ. 2310 888950
Α.Φ.Μ. 016285148 - Δ.Ο.Υ. Η' ΘΕΣ/ΝΙΚΗΣ

(1) ΧΕΡΣΟ, ΔΑΣΟΣ, ΕΙΔΟΣ ΚΑΛΛΙΕΡΓΕΙΑΣ (2) ΜΙΚΡΑ Α, ΜΕΓΑΛΑ Β

Trans Adriatic Pipeline

ΚΤΗΜΑΤΟΛΟΓΙΚΟΣ ΠΙΝΑΚΑΣ ΖΩΝΗΣ ΑΠΟΖΗΜΙΩΣΗΣ (ΖΩΝΗ ΔΟΥΛΕΙΑΣ) - ΑΡΙΘΜΗΤΙΚΟΣ
CADASTRAL TABLE ZONE A' (EASEMENT) - NUMERICAL

MTC MAKEDONIKI TECHNICAL COMPANY

ΔΙΑΔΡΙΑΤΙΚΟΣ ΑΓΩΓΟΣ ΦΥΣΙΚΟΥ ΑΕΡΙΟΥ (Trans Adriatic Pipeline)

		ΦΕΡΟΜΕΝΟΣ ΙΔΙΟΚΤΗΤΗΣ		ΦΕΡΟΜΕΝΟΣ ΧΡΗΣΤΗΣ				ΑΠΟΖΗΜΙΟΥΜΕΝΗ ΕΚΤΑΣΗ ΔΙΑΔΡΟΜΟΥ ΚΑΤΑΣΚΕΥΗΣ (Α)				ΕΠΙΚΕΙΜΕΝΑ ΔΙΑΔΡΟΜΟΥ ΚΑΤΑΣΚΕΥΗΣ (Α)									
												ΚΑΛΛΙΕΡΓΕΙΑ				ΔΕΝΔΡΑ ΚΑΙ ΦΥΤΑ					
ΚΩΔΙΚΟΣ	ΑΡΙΘΜΟΣ ΤΕΜ. ΔΙΑΝΟΜΗΣ	ΕΠΩΝΥΜΟ ΟΝΟΜΑ, ΠΑΤΡΩΝΥΜΟ Η΄ΟΝΟΜΑ ΣΥΖΥΓΟΥ	ΤΟΠΟΣ ΔΙΑΜΟΝΗΣ (ΠΟΛΗ-ΧΩΡΙΟ)	ΕΠΩΝΥΜΟ ΟΝΟΜΑ, ΠΑΤΡΩΝΥΜΟ Η΄ΟΝΟΜΑ ΣΥΖΥΓΟΥ	ΤΟΠΟΣ ΔΙΑΜΟΝΗΣ (ΠΟΛΗ-ΧΩΡΙΟ)	ΠΟΣΟΣΤΟ ΧΡΗΣΗΣ %	ΖΩΝΗ 8Μ (4+4)	ΠΟΣΟΣΤΟ ΣΥΝ/ΣΙΑΣ %	ΖΩΝΗ ΕΡΓΑΣΙΩΝ (Α)	ΤΙΜΗ ΜΟΝΑΔΑΣ (Ευρώ/Μ2)	ΑΞΙΑ (Ευρώ)	ΕΙΔΟΣ (1)	ΕΠΙΦΑΝΕΙΑ (Μ2)	ΤΙΜΗ ΜΟΝΑΔΑΣ (Ευρώ/Μ2)	ΑΞΙΑ (Ευρώ)	ΕΙΔΟΣ (2)	ΤΕΜΑΧΙΑ	ΤΙΜΗ ΜΟΝΑΔΑΣ (Ευρώ/Τεμάχιο)	ΑΞΙΑ (Ευρώ)	ΣΥΝΟΛΙΚΗ ΑΠΟΖΗΜΙΩΣΗ (Ευρώ)	ΠΑΡΑΤΗΡΗΣΕΙΣ
110780109003	744	ΚΑΡΥΠΙΔΗΣ ΙΩΑΝΝΗΣ, ΓΕΩΡΓΙΟΣ					593.20	100.00%	1905.16			Πεπόνι	1489.23								
110780109004	745	ΚΑΡΥΠΙΔΗΣ ΙΩΑΝΝΗΣ, ΓΕΩΡΓΙΟΣ					0.00	100.00%	848.29			Πεπόνι	589.99								
110780109007	753	ΚΑΡΑΠΟΛΙΤΗΣ ΟΔΥΣΣΕΥΣ, ΕΥΑΓΓΕΛΟΣ	ΚΑΒΗΣΟΥ				9.69	100.00%	957.33			Πεπόνι	957.33								
110780109008	752	ΚΕΛΕΣΙΔΟΥ ΧΡΥΣΟΥΛΑ, ΔΗΜΗΤΡΙΟΣ	ΚΑΒΗΣΟΣ				563.91	100.00%	1853.00			Σιτάρι	1853								
		ΠΑΥΛΙΔΟΥ-ΤΟΥΛΙΑ ΑΘΑΝΑΣΙΑ, ΣΤΑΥΡΟΣ						4.17%													
		ΠΑΥΛΙΔΟΥ ΒΑΣΙΛΙΚΗ, ΓΕΩΡΓΙΟΣ						4.17%													
110780109009	751	ΠΑΥΛΙΔΗΣ ΔΗΜΗΤΡΙΟΣ, ΣΤΑΥΡΟΣ					115.03	4.17%	443.61			Σιτάρι	443.61								
		ΑΝΤΩΝΟΠΟΥΛΟΥ ΒΙΡΓΙΝΙΑ, ΣΤΑΥΡΟΣ						4.17%													
		ΑΓΝΩΣΤΟΣ						83.33%													
110780110002	117	ΠΕΤΡΟΠΟΥΛΟΥ ΚΥΡΙΑΚΗ, ΚΥΡΙΑΚΟΣ	ΚΑΒΗΣΟΥ				89.17	100.00%	410.80												
				ΤΣΟΚΑΤΑΡΙΔΗΣ ΔΗΜΗΤΡΙΟΣ, ΓΕΩΡΓΙΟΣ		100.00%						Τριφύλλι	410.8								
110780110003	118	ΑΓΝΩΣΤΟΣ					576.62	100.00%	1892.80			Σιτάρι	1892.81			Ακακίες	1				
110780110004	119	ΒΟΣΝΙΑΔΗΣ ΕΥΑΓΓΕΛΟΣ, ΙΩΑΝΝΗΣ	ΘΕΣΣΑΛΟΝΙΚΗΣ				0.00	100.00%	860.65			Σιτάρι	860.65			Ακακίες	1				
110780110006	120	ΤΣΕΡΛΙΑΚΑΚΗ ΘΕΟΤΙΑ, ΑΡΙΣΤΟΤΕΛΗΣ					208.90	100.00%	982.24			Σιτάρι	982.24								
110780110007	64	ΕΛΛΗΝΙΚΟ ΔΗΜΟΣΙΟ - ΥΠ.Α.Α.Τ.					2102.53	100.00%	9928.20												
110780110008	139	ΚΡΟΜΥΔΑΣ ΑΛΕΞΑΝΔΡΟΣ, ΜΑΡΚΟΣ	ΚΑΒΗΣΟΥ				1386.39	100.00%	4806.99			Ηλιόσπορος	4806.99								
110780110009	152_1	ΛΟΥΡΓΟΥΝΑΚΗ ΚΥΡΙΑΖΗΣ, ΓΕΩΡΓΙΟΣ					0.00	100.00%	77.75												
110780111002	152	ΔΟΥΡΓΟΥΝΑΚΗΣ ΚΥΡΙΑΚΟΣ, ΧΡΗΣΤΟΣ					1184.77	50.00%	5231.14												
		ΔΟΥΡΓΟΥΝΑΚΗ ΠΗΝΕΛΟΠΗ, ΔΥ						50.00%													
				ΔΟΥΡΓΟΥΝΑΚΗΣ ΚΥΡΙΑΚΟΣ, ΧΡΗΣΤΟΣ		100.00%						Σιτάρι	5231.14								
110780111003	171	ΚΥΡΓΙΔΗΣ ΑΝΑΣΤΑΣΙΟΣ, ΘΕΟΧΑΡΗΣ	ΦΕΡΩΝ				1193.43	100.00%	5663.61												
				ΚΥΡΓΙΔΗΣ ΘΕΟΧΑΡΗΣ, ΑΝΑΣΤΑΣΙΟΣ	ΦΕΡΩΝ	100.00%						Σιτάρι	4989.35								
110780112001	191	ΠΑΥΛΙΔΗΣ ΑΘΑΝΑΣΙΟΣ, ΚΩΝΣΤΑΝΤΙΝΟΣ					943.30	100.00%	4078.21												
				ΚΥΡΓΙΔΗΣ ΑΝΑΣΤΑΣΙΟΣ, ΘΕΟΧΑΡΗΣ	ΦΕΡΩΝ	100.00%						Πεπόνι	4078.21								
110780112002	206	ΓΚΑΪΜΑΝΗ ΕΙΡΗΝΗ, ΑΘΑΝΑΣΙΟΣ	ΦΕΡΩΝ				1073.95	100.00%	5085.91			Σιτάρι Σιτάρι	1257.89 3003.39								
110780112003	442	ΚΥΡΙΑΚΙΔΗΣ ΑΝΑΣΤΑΣΙΟΣ, ΠΡΟΔΡΟΜΟΣ					402.16	100.00%	1943.03			Τριφύλλι	1908.86								
110780112004	443	ΑΧΑΡΙΔΗΣ ΑΘΑΝΑΣΙΟΣ, ΠΑΝΤΕΛΗΣ	ΜΑΙΝΤΑL				306.56	100.00%	1452.99												
				ΚΑΡΥΔΑΚΗ ΧΡΥΣΟΥΛΑ, ΠΕΡΙΚΛΗΣ	ΚΑΒΗΣΟΥ	100.00%						Σκληρό σιτάρι	1452.99								

(1) ΧΕΡΣΟ, ΔΑΣΟΣ, ΕΙΔΟΣ ΚΑΛΛΙΕΡΓΕΙΑΣ (2) ΜΙΚΡΑ Α, ΜΕΓΑΛΑ Β

ΚΑΡΑΜΘΕΧΟΣ ΠΑΝΑΓΙΩΤΗΣ
ΔΙΠΛ. ΑΓΡΟΝΟΜΟΣ - ΤΟΠΟΓΡΑΦΟΣ ΜΗΧΑΝΙΚΟΣ
ΑΡΙΣΤΟΤΕΛΕΙΟΥ ΠΑΝΕΠΙΣΤΗΜΙΟΥ ΘΕΣ/ΝΙΚΗΣ
ΜΕΛΟΣ Τ.Ε.Ε. ΑΡ. ΜΗΤΡΩΟΥ 20190
25ης ΜΑΡΤΙΟΥ 21 - ΘΕΣ/ΝΙΚΗ - ΤΗΛ. 2310 688950

Trans Adriatic Pipeline

ΚΤΗΜΑΤΟΛΟΓΙΚΟΣ ΠΙΝΑΚΑΣ ΖΩΝΗΣ ΑΠΟΖΗΜΙΩΣΗΣ (ΖΩΝΗ ΔΟΥΛΕΙΑΣ) - ΑΡΙΘΜΗΤΙΚΟΣ
CADASTRAL TABLE ZONE A' (EASEMENT) - NUMERICAL

MTC MAKEDONIKI TECHNICAL COMPANY

ΔΙΑΔΡΙΑΤΙΚΟΣ ΑΓΩΓΟΣ ΦΥΣΙΚΟΥ ΑΕΡΙΟΥ (Trans Adriatic Pipeline)

ΚΩΔΙΚΟΣ	ΑΡΙΘΜΟΣ ΤΕΜ. ΔΙΑΝΟΜΗΣ	ΦΕΡΟΜΕΝΟΣ ΙΔΙΟΚΤΗΤΗΣ		ΦΕΡΟΜΕΝΟΣ ΧΡΗΣΤΗΣ			ΑΠΟΖΗΜΙΟΥΜΕΝΗ ΕΚΤΑΣΗ ΔΙΑΔΡΟΜΟΥ ΚΑΤΑΣΚΕΥΗΣ (Α)					ΕΠΙΚΕΙΜΕΝΑ ΔΙΑΔΡΟΜΟΥ ΚΑΤΑΣΚΕΥΗΣ (Α) — ΚΑΛΛΙΕΡΓΕΙΑ				ΕΠΙΚΕΙΜΕΝΑ ΔΙΑΔΡΟΜΟΥ ΚΑΤΑΣΚΕΥΗΣ (Α) — ΔΕΝΔΡΑ ΚΑΙ ΦΥΤΑ				ΣΥΝΟΛΙΚΗ ΑΠΟΖΗΜΙΩΣΗ (Ευρώ)	ΠΑΡΑΤΗΡΗΣΕΙΣ
		ΕΠΩΝΥΜΟ ΟΝΟΜΑ, ΠΑΤΡΩΝΥΜΟ Η΄ΟΝΟΜΑ ΣΥΖΥΓΟΥ	ΤΟΠΟΣ ΔΙΑΜΟΝΗΣ (ΠΟΛΗ-ΧΩΡΙΟ)	ΕΠΩΝΥΜΟ ΟΝΟΜΑ, ΠΑΤΡΩΝΥΜΟ Η΄ΟΝΟΜΑ ΣΥΖΥΓΟΥ	ΤΟΠΟΣ ΔΙΑΜΟΝΗΣ (ΠΟΛΗ-ΧΩΡΙΟ)	ΠΟΣΟΣΤΟ ΧΡΗΣΗΣ %	ΖΩΝΗ 8Μ (4+4)	ΠΟΣΟΣΤΟ ΣΥΝ/ΣΙΑΣ %	ΖΩΝΗ ΕΡΓΑΣΙΩΝ (Α)	ΤΙΜΗ ΜΟΝΑΔΑΣ (Ευρώ/Μ2)	ΑΞΙΑ (Ευρώ)	ΕΙΔΟΣ (1)	ΕΠΙΦΑΝΕΙΑ (Μ2)	ΤΙΜΗ ΜΟΝΑΔΑΣ (Ευρώ/Μ2)	ΑΞΙΑ (Ευρώ)	ΕΙΔΟΣ (2)	ΤΕΜΑΧΙΑ	ΤΙΜΗ ΜΟΝΑΔΑΣ (Ευρώ/Τεμάχιο)	ΑΞΙΑ (Ευρώ)		
110780112005	444	ΜΙΛΤΣΑΚΑΚΗΣ ΣΤΕΦΑΝΟΣ, ΧΡΗΣΤΟΣ	ΦΕΡΩΝ				342.92	100.00%	1632.73												
				ΜΙΛΤΣΑΚΑΚΗΣ ΔΗΜΗΤΡΙΟΣ, ΣΤΕΦΑΝΟΣ	ΚΑΒΗΣΟΥ	100.00%						Τριφύλλι	1632.73								
110780112006	445	ΜΑΥΡΙΔΟΥ ΘΕΩΝΗ, ΔΗΜΗΤΡΙΟΣ	ΚΑΒΗΣΟΥ				279.14	100.00%	1330.65												
				ΜΙΛΤΣΑΚΑΚΗΣ ΔΗΜΗΤΡΙΟΣ, ΣΤΕΦΑΝΟΣ	ΚΑΒΗΣΟΥ	100.00%						Τριφύλλι	1330.65								
110780112007	446	ΠΑΡΑΣΧΟΥ ΕΥΤΥΧΙΑ, ΓΕΩΡΓΙΟΣ	ΒΥΡΩΝΑ					20.00%													
		ΜΑΓΓΙΔΟΥ ΣΩΤΗΡΙΑ, ΓΕΩΡΓΙΟΣ	ΒΥΡΩΝΑΣ					20.00%													
		ΚΑΖΑΝΤΖΙΔΟΥ ΕΛΕΥΘΕΡΙΑ, ΓΕΩΡΓΙΟΣ	ΑΛΕΞΑΝΔΡΟΥΠΟΛΗΣ				362.41	20.00%	1722.17												
		ΚΑΖΑΝΤΖΙΔΟΥ ΑΝΑΣΤΑΣΙΑ, ΓΕΩΡΓΙΟΣ	ΣΕΡΡΕΣ					20.00%													
		ΚΑΖΑΝΤΖΙΔΗΣ ΘΕΟΔΩΡΟΣ, ΓΕΩΡΓΙΟΣ	ΒΥΡΩΝΑ					20.00%													
				ΘΕΟΦΑΝΙΔΗΣ ΑΘΑΝΑΣΙΟΣ, ΝΑΘΑΝΑΗΛ	ΦΕΡΕΣ	100.00%						Βαμβάκι	1722.17								
110780112008	447	ΧΑΤΖΗΡΙΩΤΗΣ ΧΡΗΣΤΟΣ, ΔΗΜΗΤΡΙΟΣ	ΑΛΕΞΑΝΔΡΟΥΠΟΛΗΣ				377.80	100.00%	1796.58												
				ΘΕΟΦΑΝΙΔΗΣ ΠΑΝΑΓΙΩΤΗΣ, ΝΑΘΑΝΑΗΛ		100.00%						Βαμβάκι	1796.58								
110780112009	448	ΚΥΡΓΙΔΗΣ ΘΕΟΧΑΡΗΣ, ΑΝΑΣΤΑΣΙΟΣ	ΦΕΡΩΝ				390.43	100.00%	1846.57			Σιτάρι	1846.57								
110780112010	449	ΣΑΛΑΜΑΝΙΔΗΣ ΕΜΜΑΝΟΥΗΛ, ΝΙΚΟΛΑΟΣ					404.77	100.00%	1928.55			Ηλιόσπορος	1928.55								
110780112011	450	ΚΥΡΙΑΖΙΔΟΥ ΕΛΕΝΗ, ΠΑΝΑΓΙΩΤΗΣ	ΦΕΡΕΣ					18.75%													
		ΚΥΡΙΑΖΙΔΟΥ ΓΕΩΡΓΙΑ, ΠΑΝΑΓΙΩΤΗΣ	ΑΛΕΞΑΝΔΡΟΥΠΟΛΗ				415.29	18.75%	1963.86												
		ΚΑΤΣΙΚΑ ΓΕΩΡΓΙΑ, ΓΕΩΡΓΙΟΣ	ΦΕΡΕΣ					62.50%													
				ΚΑΡΥΠΙΔΗΣ ΙΩΑΝΝΗΣ, ΓΕΩΡΓΙΟΣ		100.00%						Πεπόνι	1963.86								
110780112012	451	ΚΟΥΤΣΑΚΗ ΦΩΤΟΥΛΑ, ΠΑΝΑΓΙΩΤΗΣ	ΚΑΒΗΣΟΥ				402.12	100.00%	1914.21												
				ΚΑΡΥΠΙΔΗΣ ΙΩΑΝΝΗΣ, ΓΕΩΡΓΙΟΣ		100.00%						Πεπόνι	1914.21								
110780112013	452	ΜΑΓΓΙΔΟΥ ΟΛΥΜΠΙΑ, ΜΙΧΑΗΛ	ΚΑΒΗΣΟΥ				368.41	100.00%	1750.10												
				ΚΥΡΓΙΔΗΣ ΦΙΛΙΠΠΟΣ, ΘΕΟΧΑΡΗΣ	ΚΑΒΗΣΟΥ	100.00%						Σκληρό σιτάρι	1750.1								
110780112014	453	ΧΑΠΙΠΗΣ ΑΝΑΣΤΑΣΙΟΣ, ΓΕΩΡΓΙΟΣ	ΜΑΪΣΤΡΟΥ				248.31	100.00%	1927.46			Σιτάρι	1927.46								
110780112015	454	ΧΑΠΙΠΗΣ ΑΝΑΣΤΑΣΙΟΣ, ΓΕΩΡΓΙΟΣ	ΜΑΪΣΤΡΟΥ				604.63	100.00%	2069.45			Σιτάρι	2069.45								
110780112016	192	ΕΛΛΗΝΙΚΟ ΔΗΜΟΣΙΟ - ΥΠ.Α.Α.Τ.					0.00	100.00%	292.45												
110780113001	431	ΒΟΣΝΙΑΔΗΣ ΕΥΑΓΓΕΛΟΣ, ΙΩΑΝΝΗΣ	ΘΕΣΣΑΛΟΝΙΚΗΣ				0.00	100.00%	30.13												
110780113002	433	ΚΑΡΥΔΑΚΗΣ ΚΩΝΣΤΑΝΤΙΝΟΣ, ΘΕΟΦΑΝΗΣ	ΚΑΒΗΣΟΥ				141.70	75.00%	834.73			Ηλιόσπορος	834.73								
		ΚΑΡΥΔΑΚΗ ΜΑΡΙΑ, ΘΕΟΦΑΝΗΣ						25.00%													

(1) ΧΕΡΣΟ, ΔΑΣΟΣ, ΕΙΔΟΣ ΚΑΛΛΙΕΡΓΕΙΑΣ (2) ΜΙΚΡΑ Α, ΜΕΓΑΛΑ Β

ΚΑΡΑΜΟΣΧΟΣ ΠΑΝΑΓΙΩΤΗΣ
ΔΙΠΛ. ΑΓΡΟΝΟΜΟΣ ΤΟΠΟΓΡΑΦΟΣ ΜΗΧΑΝΙΚΟΣ
ΑΡΙΣΤΟΤΕΛΕΙΟΥ ΠΑΝΕΠΙΣΤΗΜΙΟΥ ΘΕΣ/ΝΙΚΗΣ
ΜΕΛΟΣ Τ.Ε.Ε. ΑΡ. ΜΗΤΡΩΟΥ 20190
25ης ΜΑΡΤΙΟΥ 21 - ΘΕΣ/ΝΙΚΗ - ΤΗΛ. 2310 888950
Α.Φ.Μ. 016285148 - Δ.Ο.Υ. Η' ΘΕΣ/ΝΙΚΗΣ

Trans Adriatic Pipeline

ΚΤΗΜΑΤΟΛΟΓΙΚΟΣ ΠΙΝΑΚΑΣ ΖΩΝΗΣ ΑΠΟΖΗΜΙΩΣΗΣ (ΖΩΝΗ ΔΟΥΛΕΙΑΣ) - ΑΡΙΘΜΗΤΙΚΟΣ
CADASTRAL TABLE ZONE A' (EASEMENT) - NUMERICAL

MTC MAKEDONIKI TECHNICAL COMPANY

ΔΙΑΔΡΙΑΤΙΚΟΣ ΑΓΩΓΟΣ ΦΥΣΙΚΟΥ ΑΕΡΙΟΥ (Trans Adriatic Pipeline)

ΚΩΔΙΚΟΣ	ΑΡΙΘΜΟΣ ΤΕΜ. ΔΙΑΝΟΜΗΣ	ΦΕΡΟΜΕΝΟΣ ΙΔΙΟΚΤΗΤΗΣ		ΦΕΡΟΜΕΝΟΣ ΧΡΗΣΤΗΣ				ΑΠΟΖΗΜΙΟΥΜΕΝΗ ΕΚΤΑΣΗ ΔΙΑΔΡΟΜΟΥ ΚΑΤΑΣΚΕΥΗΣ (Α)				ΕΠΙΚΕΙΜΕΝΑ ΔΙΑΔΡΟΜΟΥ ΚΑΤΑΣΚΕΥΗΣ (Α)									
												ΚΑΛΛΙΕΡΓΕΙΑ				ΔΕΝΔΡΑ ΚΑΙ ΦΥΤΑ					
		ΕΠΩΝΥΜΟ ΟΝΟΜΑ, ΠΑΤΡΩΝΥΜΟ Η΄ΟΝΟΜΑ ΣΥΖΥΓΟΥ	ΤΟΠΟΣ ΔΙΑΜΟΝΗΣ (ΠΟΛΗ-ΧΩΡΙΟ)	ΕΠΩΝΥΜΟ ΟΝΟΜΑ, ΠΑΤΡΩΝΥΜΟ Η΄ΟΝΟΜΑ ΣΥΖΥΓΟΥ	ΤΟΠΟΣ ΔΙΑΜΟΝΗΣ (ΠΟΛΗ-ΧΩΡΙΟ)	ΠΟΣΟΣΤΟ ΧΡΗΣΗΣ %	ΖΩΝΗ 8Μ (4+4)	ΠΟΣΟΣΤΟ ΣΥΝ/ΣΙΑΣ %	ΖΩΝΗ ΕΡΓΑΣΙΩΝ (Α)	ΤΙΜΗ ΜΟΝΑΔΑΣ (Ευρώ/Μ2)	ΑΞΙΑ (Ευρώ)	ΕΙΔΟΣ (1)	ΕΠΙΦΑΝΕΙΑ (Μ2)	ΤΙΜΗ ΜΟΝΑΔΑΣ (Ευρώ/Μ2)	ΑΞΙΑ (Ευρώ)	ΕΙΔΟΣ (2)	ΤΕΜΑΧΙΑ	ΤΙΜΗ ΜΟΝΑΔΑΣ (Ευρώ/Τεμάχιο)	ΑΞΙΑ (Ευρώ)	ΣΥΝΟΛΙΚΗ ΑΠΟΖΗΜΙΩΣΗ (Ευρώ)	ΠΑΡΑΤΗΡΗΣΕΙΣ
110780114001	391	ΜΙΛΤΣΑΚΑΚΗΣ ΣΤΕΦΑΝΟΣ, ΜΙΛΤΙΑΔΗΣ	ΑΛΕΞΑΝΔΡΟΥΠΟΛΗΣ				0.00	75.00%	49.76												
		ΔΟΥΡΓΟΥΝΑΚΗΣ ΚΥΡΙΑΚΟΣ, ΧΡΗΣΤΟΣ						12.50%													
		ΔΟΥΡΓΟΥΝΑΚΗ ΠΗΝΕΛΟΠΗ, ΔΥ						12.50%													
110780114002	392	ΜΠΟΛΛΑ ΧΡΥΣΟΥΛΑ, ΣΤΑΥΡΟΣ					289.73	50.00%	1672.51												
		ΚΕΦΑΛΑΣ ΕΥΘΥΜΙΟΣ, ΣΤΑΥΡΟΣ						50.00%													
				ΚΥΡΓΙΔΗΣ ΘΕΟΧΑΡΗΣ, ΑΝΑΣΤΑΣΙΟΣ	ΦΕΡΩΝ	100.00%						Σιτάρι	1672.51								
110780114003	393	ΚΑΡΥΔΑΚΗΣ ΚΩΝΣΤΑΝΤΙΝΟΣ, ΘΕΟΦΑΝΗΣ	ΚΑΒΗΣΟΥ				276.26	100.00%	1368.37												
				ΚΑΡΥΔΑΚΗ ΧΡΥΣΟΥΛΑ, ΠΕΡΙΚΛΗΣ	ΚΑΒΗΣΟΥ	100.00%						Ηλιόσπορος	1368.37								
110780114004	394	ΜΑΤΖΑΡΑΚΗΣ ΧΑΡΑΛΑΜΠΟΣ, ΚΩΝ/ΝΟΣ	ΒΡΥΛΙΣΣΙΑ				268.28	50.00%	1274.33												
		ΜΑΤΖΑΡΑΚΗ ΜΑΡΙΑ, ΚΩΝΣΤΑΝΤΙΝΟΣ	ΚΑΒΑΛΑ					50.00%													
				ΓΚΟΥΓΙΟΣ ΑΝΑΣΤΑΣΙΟΣ, ΔΗΜΗΤΡΙΟΣ	ΚΑΒΗΣΟΥ	100.00%						Σιτάρι	1274.33								
110780114005	395	ΑΧΑΡΙΔΟΥ ΑΝΑΣΤΑΣΙΑ, ΙΩΑΝΝΗΣ					268.30	100.00%	1274.41												
				ΚΑΡΥΠΙΔΗΣ ΙΩΑΝΝΗΣ, ΓΕΩΡΓΙΟΣ		100.00%						Πεπόνι	1274.41								
110780114006	396	ΚΥΡΙΑΖΙΔΗΣ ΓΕΩΡΓΙΟΣ, ΔΗΜΗΤΡΙΟΣ	ΚΑΒΗΣΟΥ				267.63	100.00%	1271.44			Σιτάρι	1271.44								
110780114007	397	ΚΥΡΓΙΔΟΥ ΑΘΑΝΑΣΙΑ, ΑΝΔΡΕΑΣ	ΦΕΡΩΝ ΚΑΒΗΣΟΥ				269.13	50.00%	1237.80			Σκληρό σιτάρι	1237.8								
		ΚΥΡΓΙΔΗΣ ΘΕΟΧΑΡΗΣ, ΑΝΑΣΤΑΣΙΟΣ	ΦΕΡΩΝ					50.00%													
110780114008	398	ΚΥΡΓΙΔΗΣ ΑΝΑΣΤΑΣΙΟΣ, ΘΕΟΧΑΡΗΣ	ΦΕΡΩΝ				267.68	100.00%	1076.68			Σκληρό σιτάρι	1076.68								
110780114009	399	ΚΡΟΜΥΔΑΣ ΑΛΕΞΑΝΔΡΟΣ, ΜΑΡΚΟΣ	ΚΑΒΗΣΟΥ				159.79	100.00%	898.19			Κολοκύθι	898.19								
110780114010	400	ΚΥΡΙΑΚΙΔΗΣ ΑΝΑΣΤΑΣΙΟΣ, ΠΡΟΔΡΟΜΟΣ					9.47	100.00%	718.67			Σκληρό σιτάρι	718.67								
110780114011	401	ΓΚΟΥΓΚΟΥΛΑΚΗΣ ΧΡΗΣΤΟΣ, ΜΙΛΤΙΑΔΗΣ					0.00	100.00%	509.51			Σιτάρι	509.51								
110780114012	402	ΚΥΡΓΙΔΗΣ ΕΛΕΥΘΕΡΙΟΣ, ΗΛΙΑΣ					0.00	100.00%	300.37												
				ΚΥΡΓΙΔΗΣ ΑΝΑΣΤΑΣΙΟΣ, ΘΕΟΧΑΡΗΣ	ΦΕΡΩΝ	100.00%						Σκληρό σιτάρι	300.37								
110780114013	1438	ΚΑΤΣΑΝΤΟΥΡΑΣ ΧΡΗΣΤΟΣ, ΔΥ					256.86	50.00%	1225.87												
		ΚΑΤΣΑΝΤΟΥΡΑΣ ΑΝΑΣΤΑΣΙΟΣ, ΔΥ						50.00%													
				ΠΟΥΛΟΥ ΜΑΡΙΝΑ, ΔΗΜΗΤΡΙΟΣ	ΚΑΒΗΣΟΥ	100.00%						Σιτάρι	621.6								
110780114014	1439	ΑΓΝΩΣΤΟΣ					207.00	100.00%	662.45												
				ΠΑΥΛΙΔΟΥ ΛΑΜΠΡΙΝΗ, ΚΩΝΣΤΑΝΤΙΝΟΣ	ΚΑΒΗΣΟΥ	100.00%						Σιτάρι	662.45								
110780114015	1440	ΚΥΡΙΑΚΙΔΗΣ ΠΡΟΔΡΟΜΟΣ, ΑΝΑΣΤΑΣΙΟΣ					142.05	100.00%	387.18			Σκληρό σιτάρι	387.18								
110780114016	441	ΣΑΛΑΜΑΝΙΔΗΣ ΕΜΜΑΝΟΥΗΛ, ΝΙΚΟΛΑΟΣ					266.95	100.00%	594.49			Ηλιόσπορος	594.49								

(1) ΧΕΡΣΟ, ΔΑΣΟΣ, ΕΙΔΟΣ ΚΑΛΛΙΕΡΓΕΙΑΣ (2) ΜΙΚΡΑ Α, ΜΕΓΑΛΑ Β

ΚΑΡΑΜΟΣΧΟΣ ΠΑΝΑΓΙΩΤΗΣ
ΔΙΠΛ. ΑΓΡΟΝΟΜΟΣ - ΤΟΠΟΓΡΑΦΟΣ ΜΗΧΑΝΙΚΟΣ
ΑΡΙΣΤΟΤΕΛΕΙΟΥ ΠΑΝΕΠΙΣΤΗΜΙΟΥ ΘΕΣ/ΝΙΚΗΣ
ΜΕΛΟΣ Τ.Ε.Ε. ΑΡ. ΜΗΤΡΩΟΥ 20190
25ης ΜΑΡΤΙΟΥ 21 - ΘΕΣ/ΝΙΚΗ - ΤΗΛ. 2310 888950
Α.Φ.Μ. 016285148 Δ.Ο.Υ. Η' ΘΕΣ/ΝΙΚΗΣ

Trans Adriatic Pipeline

ΚΤΗΜΑΤΟΛΟΓΙΚΟΣ ΠΙΝΑΚΑΣ ΖΩΝΗΣ ΑΠΟΖΗΜΙΩΣΗΣ (ΖΩΝΗ ΔΟΥΛΕΙΑΣ) - ΑΡΙΘΜΗΤΙΚΟΣ
CADASTRAL TABLE ZONE A' (EASEMENT) - NUMERICAL

MTC MAKEDONIKI TECHNICAL COMPANY

ΔΙΑΔΡΙΑΤΙΚΟΣ ΑΓΩΓΟΣ ΦΥΣΙΚΟΥ ΑΕΡΙΟΥ (Trans Adriatic Pipeline)

ΚΩΔΙΚΟΣ	ΑΡΙΘΜΟΣ ΤΕΜ. ΔΙΑΝΟΜΗΣ	ΦΕΡΟΜΕΝΟΣ ΙΔΙΟΚΤΗΤΗΣ		ΦΕΡΟΜΕΝΟΣ ΧΡΗΣΤΗΣ				ΑΠΟΖΗΜΙΟΥΜΕΝΗ ΕΚΤΑΣΗ ΔΙΑΔΡΟΜΟΥ ΚΑΤΑΣΚΕΥΗΣ (Α)				ΕΠΙΚΕΙΜΕΝΑ ΔΙΑΔΡΟΜΟΥ ΚΑΤΑΣΚΕΥΗΣ (Α)								ΣΥΝΟΛΙΚΗ ΑΠΟΖΗΜΙΩΣΗ (Ευρώ)	ΠΑΡΑΤΗΡΗΣΕΙΣ
												ΚΑΛΛΙΕΡΓΕΙΑ				ΔΕΝΔΡΑ ΚΑΙ ΦΥΤΑ					
		ΕΠΩΝΥΜΟ ΟΝΟΜΑ, ΠΑΤΡΩΝΥΜΟ Η΄ΟΝΟΜΑ ΣΥΖΥΓΟΥ	ΤΟΠΟΣ ΔΙΑΜΟΝΗΣ (ΠΟΛΗ-ΧΩΡΙΟ)	ΕΠΩΝΥΜΟ ΟΝΟΜΑ, ΠΑΤΡΩΝΥΜΟ Η΄ΟΝΟΜΑ ΣΥΖΥΓΟΥ	ΤΟΠΟΣ ΔΙΑΜΟΝΗΣ (ΠΟΛΗ-ΧΩΡΙΟ)	ΠΟΣΟΣΤΟ ΧΡΗΣΗΣ %	ΖΩΝΗ 8Μ (4+4)	ΠΟΣΟΣΤΟ ΣΥΝ/ΣΙΑΣ %	ΖΩΝΗ ΕΡΓΑΣΙΩΝ (Α)	ΤΙΜΗ ΜΟΝΑΔΑΣ (Ευρώ/Μ2)	ΑΞΙΑ (Ευρώ)	ΕΙΔΟΣ (1)	ΕΠΙΦΑΝΕΙΑ (Μ2)	ΤΙΜΗ ΜΟΝΑΔΑΣ (Ευρώ/Μ2)	ΑΞΙΑ (Ευρώ)	ΕΙΔΟΣ (2)	ΤΕΜΑΧΙΑ	ΤΙΜΗ ΜΟΝΑΔΑΣ (Ευρώ/Τεμάχιο)	ΑΞΙΑ (Ευρώ)		
110780114017	440	ΚΑΡΑΠΟΛΙΤΗΣ ΧΡΗΣΤΟΣ, ΟΔΥΣΣΕΑΣ	ΚΑΒΗΣΟΥ				108.72	100.00%	377.50			Πεπόνι	377.49								
110780114018	439	ΔΟΥΡΓΟΥΝΑΚΗΣ ΚΥΡΙΑΚΟΣ, ΧΡΗΣΤΟΣ					0.31	50.00%	196.23												
		ΔΟΥΡΓΟΥΝΑΚΗ ΠΗΝΕΛΟΠΗ, ΔΥ						50.00%													
				ΔΟΥΡΓΟΥΝΑΚΗΣ ΚΥΡΙΑΚΟΣ, ΧΡΗΣΤΟΣ		100.00%						Σιτάρι	196.23								
110780114019	438	ΚΑΜΠΑΝΤΑΗ ΔΕΣΠΟΙΝΑ, ΑΓΓΕΛΟΣ					0.00	100.00%	40.25			Σιτάρι	40.25								
110780114024	432	ΣΙΔΕΡΑΣ ΑΝΔΡΕΑΣ, ΠΕΤΡΟΣ					228.10	100.00%	1092.02			Σιτάρι	1158.87								
110780115001	1441	ΕΛΛΗΝΙΚΟ ΔΗΜΟΣΙΟ - ΥΠ.Α.Α.Τ.					259.99	100.00%	1045.97							Δέντρα δασικού χαρακτήρα	3				
110780116001	457	ΚΑΡΥΠΙΔΗΣ ΙΩΑΝΝΗΣ, ΓΕΩΡΓΙΟΣ					566.39	100.00%	2722.99			Πεπόνι	2722.99								
110780116002	458	ΤΣΟΚΑΤΑΡΙΔΟΥ ΑΘΑΝΑΣΙΑ, ΝΙΚΟΛΑΟΣ	ΑΝΘΕΙΑΣ				149.30	100.00%	709.09			Σιτάρι	709.09								
110780116003	459	ΤΣΙΡΩΖΗΣ ΗΛΙΑΣ, ΠΕΤΡΟΣ	ΚΑΒΗΣΟΥ				546.45	100.00%	2595.65			Βαμβάκι	2595.65								
110780116004	460	ΚΥΡΙΑΖΙΔΟΥ ΖΩΗ, ΣΤΕΦΑΝΟΣ	Ν.ΧΙΛΗ				689.20	50.00%	2880.01												
		ΚΥΡΙΑΖΙΔΟΥ ΕΥΑΓΓΕΛΙΑ, ΧΡΗΣΤΟΣ	Ν.ΧΙΛΗΣ					28.12%													
		ΚΥΡΙΑΖΙΔΟΥ ΕΛΕΝΗ, ΑΝΤΩΝΙΟΣ	Ν.ΧΙΛΗΣ					21.88%													
				ΚΥΡΙΑΖΙΔΟΥ ΖΩΗ, ΣΤΕΦΑΝΟΣ	Ν.ΧΙΛΗ	50.00%						Σιτάρι	3280.22								
				ΚΥΡΙΑΖΙΔΟΥ ΕΛΕΝΗ, ΑΝΤΩΝΙΟΣ	Ν.ΧΙΛΗΣ	50.00%															
110780116005	461	ΚΑΡΥΠΙΔΟΥ ΒΑΣΙΛΙΚΗ, ΔΗΜΗΤΡΙΟΣ					552.01	100.00%	2341.60							Καρύδι Β	1				
				ΚΑΡΥΠΙΔΟΥ ΝΙΚΟΛΕΤΤΑ, ΧΡΗΣΤΟΣ		100.00%						Βαμβάκι	2341.6								
110780116006	462	ΚΑΡΑΓΙΩΡΓΗΣ ΑΘΑΝΑΣΙΟΣ, ΑΓΓΕΛΟΥΔΗΣ					521.12	100.00%	2293.74												
				ΣΑΛΑΜΑΝΙΔΗΣ ΕΜΜΑΝΟΥΗΛ, ΝΙΚΟΛΑΟΣ		100.00%						Ηλιόσπορος	2293.74								
110780116007	463	ΧΑΤΖΗΪΩΑΝΝΟΥ ΑΘΑΝΑΣΙΟΣ, ΙΩΑΝΝΗΣ					527.06	100.00%	2501.35												
				ΠΑΡΑΣΧΑΚΗΣ ΧΡΗΣΤΟΣ, ΕΜΜΑΝΟΥΗΛ		100.00%						Τριφύλλι	2501.36								
110780116008	464	ΚΑΡΥΔΑΚΗ ΑΝΑΣΤΑΣΙΑ, ΜΙΧΑΗΛ	ΚΑΒΗΣΣΟΣ				483.32	100.00%	2294.29			Ηλιόσπορος	2294.28								
110780116009	465	ΓΙΤΣΟΥΔΗ ΦΩΤΕΙΝΗ, ΓΕΩΡΓΙΟΣ					550.58	100.00%	2618.23			Σιτάρι	2618.23								
110780116010	466	ΚΑΡΑΪΣΑΛΙΔΟΥ ΣΟΦΙΑ, ΚΩΝΣΤΑΝΤΙΝΟΣ	ΦΕΡΩΝ				519.59	25.00%	2478.66												
		ΚΑΡΑΪΣΑΛΙΔΟΥ ΜΑΡΙΑ, ΣΑΒΒΑΣ	ΚΑΒΗΣΟΥ					25.00%													
		ΚΑΡΑΪΣΑΛΙΔΗΣ ΣΑΒΒΑΣ, ΚΩΝΣΤΑΝΤΙΝΟΣ						25.00%													
		ΚΑΡΑΪΣΑΛΙΔΗΣ ΑΒΡΑΑΜ, ΚΩΝΣΤΑΝΤΙΝΟΣ						25.00%													
				ΚΑΡΑΪΣΑΛΙΔΟΥ ΜΑΡΙΑ, ΣΑΒΒΑΣ	ΚΑΒΗΣΟΥ	100.00%						Σιτάρι	2478.66								

(1) ΧΕΡΣΟ, ΔΑΣΟΣ, ΕΙΔΟΣ ΚΑΛΛΙΕΡΓΕΙΑΣ (2) ΜΙΚΡΑ Α, ΜΕΓΑΛΑ Β

ΚΑΡΑΜΘΕΧΟΣ ΠΑΝΑΓΙΩΤΗΣ
ΔΙΠΛ. ΑΓΡΟΝΟΜΟΣ - ΤΟΠΟΓΡΑΦΟΣ ΜΗΧΑΝΙΚΟΣ
ΑΡΙΣΤΟΤΕΛΕΙΟΥ ΠΑΝΕΠΙΣΤΗΜΙΟΥ ΘΕΣ/ΝΙΚΗΣ
ΜΕΛΟΣ Τ.Ε.Ε. ΑΡ. ΜΗΤΡΩΟΥ 20190
25ης ΜΑΡΤΙΟΥ 21 - ΘΕΣ/ΝΙΚΗ - ΤΗΛ. 2310 888950
Α.Φ.Μ. 016285148 - Δ.Ο.Υ. Η' ΘΕΣ/ΝΙΚΗΣ

Trans Adriatic Pipeline

ΚΤΗΜΑΤΟΛΟΓΙΚΟΣ ΠΙΝΑΚΑΣ ΖΩΝΗΣ ΑΠΟΖΗΜΙΩΣΗΣ (ΖΩΝΗ ΔΟΥΛΕΙΑΣ) - ΑΡΙΘΜΗΤΙΚΟΣ
CADASTRAL TABLE ZONE A' (EASEMENT) - NUMERICAL

MTC MAKEDONIKI TECHNICAL COMPANY

ΔΙΑΔΡΙΑΤΙΚΟΣ ΑΓΩΓΟΣ ΦΥΣΙΚΟΥ ΑΕΡΙΟΥ (Trans Adriatic Pipeline)

ΚΩΔΙΚΟΣ	ΑΡΙΘΜΟΣ ΤΕΜ. ΔΙΑΝΟΜΗΣ	ΦΕΡΟΜΕΝΟΣ ΙΔΙΟΚΤΗΤΗΣ		ΦΕΡΟΜΕΝΟΣ ΧΡΗΣΤΗΣ			ΑΠΟΖΗΜΙΟΥΜΕΝΗ ΕΚΤΑΣΗ ΔΙΑΔΡΟΜΟΥ ΚΑΤΑΣΚΕΥΗΣ (Α)					ΕΠΙΚΕΙΜΕΝΑ ΔΙΑΔΡΟΜΟΥ ΚΑΤΑΣΚΕΥΗΣ (Α) - ΚΑΛΛΙΕΡΓΕΙΑ				ΕΠΙΚΕΙΜΕΝΑ ΔΙΑΔΡΟΜΟΥ ΚΑΤΑΣΚΕΥΗΣ (Α) - ΔΕΝΔΡΑ ΚΑΙ ΦΥΤΑ				ΣΥΝΟΛΙΚΗ ΑΠΟΖΗΜΙΩΣΗ (Ευρώ)	ΠΑΡΑΤΗΡΗΣΕΙΣ
		ΕΠΩΝΥΜΟ ΟΝΟΜΑ, ΠΑΤΡΩΝΥΜΟ Η΄ΟΝΟΜΑ ΣΥΖΥΓΟΥ	ΤΟΠΟΣ ΔΙΑΜΟΝΗΣ (ΠΟΛΗ-ΧΩΡΙΟ)	ΕΠΩΝΥΜΟ ΟΝΟΜΑ, ΠΑΤΡΩΝΥΜΟ Η΄ΟΝΟΜΑ ΣΥΖΥΓΟΥ	ΤΟΠΟΣ ΔΙΑΜΟΝΗΣ (ΠΟΛΗ-ΧΩΡΙΟ)	ΠΟΣΟΣΤΟ ΧΡΗΣΗΣ %	ΖΩΝΗ 8Μ (4+4)	ΠΟΣΟΣΤΟ ΣΥΝ/ΣΙΑΣ %	ΖΩΝΗ ΕΡΓΑΣΙΩΝ (Α)	ΤΙΜΗ ΜΟΝΑΔΑΣ (Ευρώ/Μ2)	ΑΞΙΑ (Ευρώ)	ΕΙΔΟΣ (1)	ΕΠΙΦΑΝΕΙΑ (Μ2)	ΤΙΜΗ ΜΟΝΑΔΑΣ (Ευρώ/Μ2)	ΑΞΙΑ (Ευρώ)	ΕΙΔΟΣ (2)	ΤΕΜΑΧΙΑ	ΤΙΜΗ ΜΟΝΑΔΑΣ (Ευρώ/Τεμάχιο)	ΑΞΙΑ (Ευρώ)		
110780116011	467	ΜΑΓΓΙΔΟΥ-ΜΠΑΚΑΛΑΚΗ ΑΦΡΟΔΙΤΗ, ΠΑΝΑΓΙΩΤΗΣ	ΘΥΜΑΡΙΩΝ				582.20	12.50%	2752.44												
		ΜΑΓΓΙΔΟΥ ΟΛΥΜΠΙΑ, ΜΙΧΑΗΛ	ΚΑΒΗΣΟΥ					8.33%													
		ΜΑΓΓΙΔΗΣ ΓΕΩΡΓΙΟΣ, ΣΤΕΦΑΝΟΣ	ΚΑΒΗΣΟΥ					23.81%													
		ΚΥΡΙΑΚΙΔΟΥ ΔΕΣΠΟΙΝΑ, ΧΑΡΑΛΑΜΠΟΣ						1.79%													
		ΚΥΡΙΑΚΙΔΗΣ ΧΑΡΑΛΑΜΠΟΣ, ΚΩΝΣΤΑΝΤΙΝΟΣ	ΒΥΡΩΝΑΣ					1.19%													
		ΚΥΡΙΑΚΙΔΗΣ ΚΩΝΣΤΑΝΤΙΝΟΣ, ΧΑΡΑΛΑΜΠΟΣ						1.79%													
		ΚΥΡΙΑΖΙΔΟΥ ΔΗΜΗΤΡΟΥΛΑ, ΣΤΕΦΑΝΟΣ	ΚΑΒΗΣΟΥ					33.33%													
		ΕΥΘΥΜΙΑΔΟΥ-ΜΑΓΓΙΔΟΥ ΒΑΓΙΑ, ΠΑΝΑΓΙΩΤΗΣ						12.50%													
		ΓΕΡΑΣΙΜΙΔΟΥ ΣΤΕΦΑΝΟΥΛΑ, ΝΙΚΟΛΑΟΣ						2.38%													
		ΑΘΑΝΑΣΙΑΔΟΥ ΑΝΑΣΤΑΣΙΑ, ΝΙΚΟΛΑΟΣ	ΒΥΡΩΝΑΣ					2.38%													
				ΚΥΡΙΑΖΙΔΗΣ ΓΕΩΡΓΙΟΣ, ΔΗΜΗΤΡΙΟΣ	ΚΑΒΗΣΟΥ	100.00%						Σκληρό σιτάρι	2752.44								
110780116012	468	ΓΟΥΜΕΝΙΔΗΣ ΔΑΜΙΑΝΟΣ, ΓΡΗΓΟΡΙΟΣ	ΚΑΒΗΣΟΣ-ΦΕΡΩΝ				535.72	40.87%	2545.79			Πεπόνι	2545.8			Δέντρα δασικού χαρακτήρα	1				
		ΓΚΟΥΓΙΟΣ ΑΝΑΣΤΑΣΙΟΣ, ΔΗΜΗΤΡΙΟΣ	ΚΑΒΗΣΟΥ					54.42%													
		ΑΓΝΩΣΤΟΣ						4.70%													
110780116013	469	ΒΑΣΙΛΕΙΑΔΗΣ ΔΗΜΗΤΡΙΟΣ, ΠΑΥΛΟΣ					626.86	100.00%	2980.03							Καρύδι Β	1				
				ΠΑΡΑΣΧΑΚΗΣ ΧΡΗΣΤΟΣ, ΕΜΜΑΝΟΥΗΛ		100.00%						Τριφύλλι	2980.03								
110780116014	470	ΜΙΛΤΣΑΚΑΚΗΣ ΣΤΕΦΑΝΟΣ, ΙΩΑΝΝΗΣ					522.95	100.00%	2482.32												
				ΜΙΛΤΣΑΚΑΚΗ ΑΝΝΑ, ΜΙΧΑΗΛ		100.00%						Τριφύλλι	2482.33								
110780116015	471	ΠΟΡΤΟΚΑΛΛΙΔΗΣ ΠΑΣΧΑΛΗΣ, ΝΑΘΑΝΑΗΛ					533.80	100.00%	2535.50												
				ΚΥΡΓΙΔΗΣ ΘΕΟΧΑΡΗΣ, ΑΝΑΣΤΑΣΙΟΣ	ΦΕΡΩΝ	100.00%						Ηλιόσπορος	2535.49								
110780116016	472	ΤΣΟΚΑΤΑΡΙΔΗΣ ΕΛΕΥΘΕΡΙΟΣ, ΝΙΚΟΛΑΟΣ	ΚΑΒΗΣΟΥ				438.05	100.00%	2084.74			Σιτάρι	2084.75								
110780116017	474	ΣΙΔΕΡΑΣ ΧΡΗΣΤΟΣ, ΑΘΑΝΑΣΙΟΣ	ΚΑΒΗΣΟΣ				1256.98	100.00%	5863.04			Τριφύλλι	5863.04								
110780116019	458_1	ΤΣΟΚΑΤΑΡΙΔΟΥ ΑΘΑΝΑΣΙΑ, ΝΙΚΟΛΑΟΣ	ΑΝΘΕΙΑΣ				162.46	100.00%	771.82			Σιτάρι	771.82								
110780116020	458_3	ΣΥΝΑΛΗΣ ΠΑΝΑΓΙΩΤΗΣ, ΔΥ	ΚΟΜΟΤΗΝΗ				271.71	100.00%	1290.65												
				ΡΕΪΖΗΣ ΧΡΗΣΤΟΣ, ΔΗΜΗΤΡΙΟΣ	ΧΙΛΗΣ	100.00%						Σιτάρι	1290.66								

(1) ΧΕΡΣΟ, ΔΑΣΟΣ, ΕΙΔΟΣ ΚΑΛΛΙΕΡΓΕΙΑΣ (2) ΜΙΚΡΑ Α, ΜΕΓΑΛΑ Β

ΚΑΡΑΜΟΣΧΟΣ ΠΑΝΑΓΙΩΤΗΣ
ΔΙΠΛ. ΑΓΡΟΝΟΜΟΣ - ΤΟΠΟΓΡΑΦΟΣ ΜΗΧΑΝΙΚΟΣ
ΑΡΙΣΤΟΤΕΛΕΙΟΥ ΠΑΝΕΠΙΣΤΗΜΙΟΥ ΘΕΣ/ΝΙΚΗΣ
ΜΕΛΟΣ Τ.Ε.Ε. ΑΡ. ΜΗΤΡΩΟΥ 20190
25ης ΜΑΡΤΙΟΥ 27 - ΘΕΣ/ΝΙΚΗ - ΤΗΛ. 2310 888950
Α.Φ.Μ. 016285148 - Δ.Ο.Υ. Η' ΘΕΣ/ΝΙΚΗΣ

Trans Adriatic Pipeline

ΚΤΗΜΑΤΟΛΟΓΙΚΟΣ ΠΙΝΑΚΑΣ ΖΩΝΗΣ ΑΠΟΖΗΜΙΩΣΗΣ (ΖΩΝΗ ΔΟΥΛΕΙΑΣ) - ΑΡΙΘΜΗΤΙΚΟΣ
CADASTRAL TABLE ZONE A' (EASEMENT) - NUMERICAL

MTC MAKEDONIKI TECHNICAL COMPANY

ΔΙΑΔΡΙΑΤΙΚΟΣ ΑΓΩΓΟΣ ΦΥΣΙΚΟΥ ΑΕΡΙΟΥ (Trans Adriatic Pipeline)

ΚΩΔΙΚΟΣ	ΑΡΙΘΜΟΣ ΤΕΜ. ΔΙΑΝΟΜΗΣ	ΦΕΡΟΜΕΝΟΣ ΙΔΙΟΚΤΗΤΗΣ: ΕΠΩΝΥΜΟ ΟΝΟΜΑ, ΠΑΤΡΩΝΥΜΟ Η΄ΟΝΟΜΑ ΣΥΖΥΓΟΥ	ΦΕΡΟΜΕΝΟΣ ΙΔΙΟΚΤΗΤΗΣ: ΤΟΠΟΣ ΔΙΑΜΟΝΗΣ (ΠΟΛΗ-ΧΩΡΙΟ)	ΦΕΡΟΜΕΝΟΣ ΧΡΗΣΤΗΣ: ΕΠΩΝΥΜΟ ΟΝΟΜΑ, ΠΑΤΡΩΝΥΜΟ Η΄ΟΝΟΜΑ ΣΥΖΥΓΟΥ	ΦΕΡΟΜΕΝΟΣ ΧΡΗΣΤΗΣ: ΤΟΠΟΣ ΔΙΑΜΟΝΗΣ (ΠΟΛΗ-ΧΩΡΙΟ)	ΠΟΣΟΣΤΟ ΧΡΗΣΗΣ %	ΖΩΝΗ 8Μ (4+4)	ΑΠΟΖΗΜΙΟΥΜΕΝΗ ΕΚΤΑΣΗ ΔΙΑΔΡΟΜΟΥ ΚΑΤΑΣΚΕΥΗΣ (Α): ΠΟΣΟΣΤΟ ΣΥΝ/ΣΙΑΣ %	ΖΩΝΗ ΕΡΓΑΣΙΩΝ (Α)	ΤΙΜΗ ΜΟΝΑΔΑΣ (Ευρώ/Μ2)	ΑΞΙΑ (Ευρώ)	ΕΠΙΚΕΙΜΕΝΑ ΔΙΑΔΡΟΜΟΥ ΚΑΤΑΣΚΕΥΗΣ (Α) – ΚΑΛΛΙΕΡΓΕΙΑ: ΕΙΔΟΣ (1)	ΕΠΙΦΑΝΕΙΑ (Μ2)	ΤΙΜΗ ΜΟΝΑΔΑΣ (Ευρώ/Μ2)	ΑΞΙΑ (Ευρώ)	ΔΕΝΔΡΑ ΚΑΙ ΦΥΤΑ: ΕΙΔΟΣ (2)	ΤΕΜΑΧΙΑ	ΤΙΜΗ ΜΟΝΑΔΑΣ (Ευρώ/Τεμάχιο)	ΑΞΙΑ (Ευρώ)	ΣΥΝΟΛΙΚΗ ΑΠΟΖΗΜΙΩΣΗ (Ευρώ)	ΠΑΡΑΤΗΡΗΣΕΙΣ
110780120001	222_1	ΕΛΛΗΝΙΚΟ ΔΗΜΟΣΙΟ - ΥΠ.Α.Α.Τ.					483.32	100.00%	1598.53			Σιτάρι	1044.68								
110780120002	228	ΖΑΡΑΚΕΛΗΣ ΧΡΗΣΤΟΣ, ΓΕΩΡΓΙΟΣ	ΦΕΡΩΝ				4.01	25.00%	101.45			Σιτάρι	101.45								
		ΖΑΡΑΚΕΛΗΣ ΘΩΜΑΣ, ΔΥ						25.00%													
		ΖΑΡΑΚΕΛΗΣ ΕΥΑΓΓΕΛΟΣ, ΔΥ						25.00%													
		ΖΑΡΑΚΕΛΗ ΣΟΦΙΑ, ΔΥ	ΚΑΛΟΣ ΑΓΡΟΣ					25.00%													
110780120003	4624	ΜΑΝΟΥΣΗΣ ΓΕΩΡΓΙΟΣ, ΕΜΜΑΝΟΥΗΛ					182.08	100.00%	1116.47			Σιτάρι	1116.47								
110780203001	1227	ΚΟΝΣΤΑΝΤΙΝΟΒΑ ΘΕΟΔΩΡΑ, ΓΙΑΤΣΟ					540.68	100.00%	1969.35							Ακακίες	129				
110780203002	1230	ΔΡΑΓΑΝΗΣ ΓΕΩΡΓΙΟΣ, ΑΘΑΝΑΣΙΟΣ	ΑΡΔΑΝΙΟΥ				694.35	100.00%	2598.49												
				ΔΡΑΓΑΝΗΣ ΑΘΑΝΑΣΙΟΣ, ΓΕΩΡΓΙΟΣ	ΑΡΔΑΝΙΟΥ	100.00%						Σιτάρι	2598.49								
110780203003	1229	ΜΟΥΡΤΖΙΝΟΥΔΗΣ ΔΗΜΗΤΡΙΟΣ, ΜΙΧΑΗΛ					1390.58	100.00%	7157.30												
				ΚΑΡΑΠΑΝΚΟΥΔΗ ΣΤΑΜΑΤΙΑ, ΔΥ		100.00%						Σιτάρι	7155.16								
110780204002	1240	ΜΟΥΡΤΖΙΝΟΥΔΗΣ ΓΕΩΡΓΙΟΣ, ΣΩΤΗΡΙΟΣ	ΑΡΔΑΝΙΟΥ				1289.13	100.00%	5561.23			Σιτάρι	5561.23								
110780205001	803	ΚΟΥΡΔΟΓΛΟΥ ΓΕΩΡΓΙΟΣ, ΙΩΑΝΝΗΣ	ΑΛΕΞΑΝΔΡΟΥΠΟΛΗΣ				0.11	100.00%	514.35							Ακακίες	11				
110780206001	813	ΚΙΤΣΙΚΙΔΟΥ ΧΡΙΣΤΙΝΑ, ΛΑΖΑΡΟΣ	ΑΛΕΞΑΝΔΡΟΥΠΟΛΗΣ				1336.15	100.00%	5932.25												
				ΠΑΝΗΣ ΔΗΜΟΣ, ΑΝΔΡΕΑΣ		100.00%						Βαμβάκι	5564.65								
110780206002	814	ΕΛΛΗΝΙΚΟ ΔΗΜΟΣΙΟ - ΥΠ.Α.Α.Τ.					66.93	100.00%	245.04												
110780206003	827	ΠΕΧΛΕΒΑΝΗΣ ΔΗΜΗΤΡΙΟΣ, ΓΕΩΡΓΙΟΣ	ΒΕΡΟΛΙΝΟ				1480.50	75.00%	6382.93												
		ΠΕΧΛΕΒΑΝΗ ΑΝΑΣΤΑΣΙΑ, ΝΙΚΟΛΑΟΣ	ΒΕΡΟΛΙΝΟ					25.00%													
				ΓΑΡΓΑΒΑΝΟΥΔΗΣ ΜΙΧΑΗΛ, ΚΩΝΣΤΑΝΤΙΝΟΣ		100.00%						Σιτάρι	6382.92								
110780206004	826	ΠΟΡΤΟΚΑΛΛΙΔΗΣ ΠΕΤΡΟΣ, ΠΕΤΡΟΣ	ΑΡΔΑΝΙΟΥ				0.00	100.00%	565.41			Σιτάρι	565.41								
110780206005	812	ΝΙΝΑΤΣΑΚΗΣ ΑΘΑΝΑΣΙΟΣ, ΠΑΝΑΓΙΩΤΗΣ	HANNOVER				365.10	100.00%	2157.35												
				ΒΟΥΔΑΛΑ ΑΙΚΑΤΕΡΙΝΗ, ΝΙΚΟΛΑΟΣ	ΑΡΔΑΝΙΟ	100.00%						Σιτάρι	2157.35								
110780207002	840	ΓΑΡΓΑΒΑΝΟΥΔΗΣ ΜΙΧΑΗΛ, ΚΩΝΣΤΑΝΤΙΝΟΣ					455.04	100.00%	1508.85			Ρεβύθι	1508.85								
110780207003	839	ΠΑΝΑΓΙΩΤΙΔΗΣ ΣΩΤΗΡΙΟΣ, ΓΕΩΡΓΙΟΣ					874.31	100.00%	4801.15			Τριφύλλι	4801.15								
110780207004	851	ΜΠΑΜΠΑΣΙΔΗΣ ΠΑΣΧΑΛΗΣ, ΣΤΑΥΡΟΣ					0.00	100.00%	10.08			Σιτάρι	10.08								
		ΜΠΑΜΠΑΣΙΔΟΥ ΠΑΣΧΑΛΙΩ, ΧΡΗΣΤΟΣ	ΑΡΔΑΝΙΟΥ					100.00%													

(1) ΧΕΡΣΟ, ΔΑΣΟΣ, ΕΙΔΟΣ ΚΑΛΛΙΕΡΓΕΙΑΣ (2) ΜΙΚΡΑ Α, ΜΕΓΑΛΑ Β

ΚΑΡΑΜΟΣΧΟΣ ΠΑΝΑΓΙΩΤΗΣ
ΔΙΠΛ. ΑΓΡΟΝΟΜΟΣ - ΤΟΠΟΓΡΑΦΟΣ ΜΗΧΑΝΙΚΟΣ
ΑΡΙΣΤΟΤΕΛΕΙΟΥ ΠΑΝΕΠΙΣΤΗΜΙΟΥ ΘΕΣ/ΝΙΚΗΣ
ΜΕΛΟΣ Τ.Ε.Ε. ΑΡ. ΜΗΤΡΩΟΥ 20190
25ης ΜΑΡΤΙΟΥ 21 - ΘΕΣ/ΝΙΚΗ - ΤΗΛ. 2310 888950
Α.Φ.Μ. 016285148 - Δ.Ο.Υ. Η' ΘΕΣ/ΝΙΚΗΣ

Trans Adriatic Pipeline

ΚΤΗΜΑΤΟΛΟΓΙΚΟΣ ΠΙΝΑΚΑΣ ΖΩΝΗΣ ΑΠΟΖΗΜΙΩΣΗΣ (ΖΩΝΗ ΔΟΥΛΕΙΑΣ) - ΑΡΙΘΜΗΤΙΚΟΣ
CADASTRAL TABLE ZONE A' (EASEMENT) - NUMERICAL

MTC MAKEDONIKI TECHNICAL COMPANY

ΔΙΑΔΡΙΑΤΙΚΟΣ ΑΓΩΓΟΣ ΦΥΣΙΚΟΥ ΑΕΡΙΟΥ (Trans Adriatic Pipeline)

ΚΩΔΙΚΟΣ	ΑΡΙΘΜΟΣ ΤΕΜ. ΔΙΑΝΟΜΗΣ	ΦΕΡΟΜΕΝΟΣ ΙΔΙΟΚΤΗΤΗΣ: ΕΠΩΝΥΜΟ ΟΝΟΜΑ, ΠΑΤΡΩΝΥΜΟ Η΄ΟΝΟΜΑ ΣΥΖΥΓΟΥ	ΤΟΠΟΣ ΔΙΑΜΟΝΗΣ (ΠΟΛΗ-ΧΩΡΙΟ)	ΦΕΡΟΜΕΝΟΣ ΧΡΗΣΤΗΣ: ΕΠΩΝΥΜΟ ΟΝΟΜΑ, ΠΑΤΡΩΝΥΜΟ Η΄ΟΝΟΜΑ ΣΥΖΥΓΟΥ	ΤΟΠΟΣ ΔΙΑΜΟΝΗΣ (ΠΟΛΗ-ΧΩΡΙΟ)	ΠΟΣΟΣΤΟ ΧΡΗΣΗΣ %	ΖΩΝΗ 8Μ (4+4)	ΑΠΟΖΗΜΙΟΥΜΕΝΗ ΕΚΤΑΣΗ ΔΙΑΔΡΟΜΟΥ ΚΑΤΑΣΚΕΥΗΣ (Α): ΠΟΣΟΣΤΟ ΣΥΝ/ΣΙΑΣ %	ΖΩΝΗ ΕΡΓΑΣΙΩΝ (Α)	ΤΙΜΗ ΜΟΝΑΔΑΣ (Ευρώ/Μ2)	ΑΞΙΑ (Ευρώ)	ΕΠΙΚΕΙΜΕΝΑ ΔΙΑΔΡΟΜΟΥ ΚΑΤΑΣΚΕΥΗΣ (Α) – ΚΑΛΛΙΕΡΓΕΙΑ: ΕΙΔΟΣ (1)	ΕΠΙΦΑΝΕΙΑ (Μ2)	ΤΙΜΗ ΜΟΝΑΔΑΣ (Ευρώ/Μ2)	ΑΞΙΑ (Ευρώ)	ΔΕΝΔΡΑ ΚΑΙ ΦΥΤΑ: ΕΙΔΟΣ (2)	ΤΕΜΑΧΙΑ	ΤΙΜΗ ΜΟΝΑΔΑΣ (Ευρώ/Τεμάχιο)	ΑΞΙΑ (Ευρώ)	ΣΥΝΟΛΙΚΗ ΑΠΟΖΗΜΙΩΣΗ (Ευρώ)	ΠΑΡΑΤΗΡΗΣΕΙΣ
110780207005	850	ΣΤΑΘΑΚΗ ΑΝΝΑ, ΠΑΝΑΓΙΩΤΗΣ	ΑΡΔΑΝΙΟ				1563.48	9.38%	6988.81												
		ΚΙΤΣΙΚΟΥΔΗΣ ΜΙΛΤΙΑΔΗΣ, ΒΑΣΙΛΕΙΟΣ						21.09%													
		ΚΙΤΣΙΚΟΥΔΗ ΦΑΝΟΥΛΑ, ΓΕΩΡΓΙΟΣ	ΑΡΔΑΝΙΟ					27.34%													
		ΚΙΤΣΙΚΟΥΔΗ ΣΟΦΙΑ, ΒΑΣΙΛΕΙΟΣ						21.09%													
		ΚΙΤΣΙΚΟΥΔΗ ΑΙΚΑΤΕΡΙΝΗ, ΒΑΣΙΛΕΙΟΣ						21.09%													
				ΚΟΥΤΣΑΚΗΣ ΔΗΜΟΣ, ΔΗΜΗΤΡΙΟΣ	ΑΛΕΞΑΝΔΡΟΥΠΟΛΗΣ	100.00%						Σιτάρι	6988.81								
110780207006	849	ΣΙΝΙΟΡΑΚΗΣ ΠΑΝΑΓΙΩΤΗΣ, ΝΙΚΟΛΑΟΣ					850.30	50.00%	4068.01												
		ΚΕΡΑΜΕΙΑΝΑΚΗΣ ΕΛΕΥΘΕΡΙΟΣ, ΝΙΚΟΛΑΟΣ						50.00%													
				ΝΕΑ ΤΑΣΗ ΙΚΕ		100.00%						Σιτάρι	4068.01								
110780208001	856	ΜΟΥΡΤΣΙΝΟΥΔΗΣ ΓΕΩΡΓΙΟΣ, ΣΩΤΗΡΙΟΣ	ΑΡΔΑΝΙΟΥ				250.97	100.00%	642.96			Σιτάρι	642.96								
110780208002	855	ΚΟΚΚΟΡΗΣ ΓΡΗΓΟΡΙΟΣ, ΙΩΑΝΝΗΣ	ΑΡΔΑΝΙΟΥ				892.65	100.00%	4505.21			Τριφύλλι	4505.21								
110780209001	847	ΚΟΥΤΣΑΚΗΣ ΔΗΜΟΣ, ΔΗΜΗΤΡΙΟΣ	ΑΛΕΞΑΝΔΡΟΥΠΟΛΗΣ				0.00	33.33%	559.22												
		ΚΟΥΤΣΑΚΗΣ ΓΕΩΡΓΙΟΣ, ΔΗΜΗΤΡΙΟΣ	ΑΛΕΞΑΝΔΡΟΥΠΟΛΗΣ					33.33%													
		ΚΟΥΤΣΑΚΗ ΧΡΥΣΟΥΛΑ, ΔΗΜΗΤΡΙΟΣ	ΣΕΠΟΛΙΩΝ					33.33%													
				ΚΟΥΤΣΑΚΗΣ ΔΗΜΟΣ, ΔΗΜΗΤΡΙΟΣ	ΑΛΕΞΑΝΔΡΟΥΠΟΛΗΣ	100.00%						Σιτάρι	559.22								
110780210002	857	ΜΟΥΡΤΣΙΝΟΥΔΗΣ ΓΕΩΡΓΙΟΣ, ΣΩΤΗΡΙΟΣ	ΑΡΔΑΝΙΟΥ				42.47	100.00%	302.13			Σιτάρι	302.13								
110780211001	1223	ΠΕΧΛΙΒΑΝΗΣ ΧΡΗΣΤΟΣ, ΒΑΣΙΛΕΙΟΣ	ΑΡΔΑΝΙΟΥ				438.14	37.50%	1452.06												
		ΠΕΧΛΙΒΑΝΗ ΣΤΑΥΡΟΥΛΑ, ΧΡΗΣΤΟΣ	ΑΡΔΑΝΙΟΥ					25.00%													
		ΠΕΧΛΙΒΑΝΗ ΣΤΑΥΡΟΥΛΑ, ΔΗΜΗΤΡΙΟΣ	ΑΡΔΑΝΙΟ					37.50%													
				ΒΟΓΙΑΤΖΗ ΕΛΕΝΗ, ΠΑΝΑΓΗΣ	ΑΡΔΑΝΙΟΥ	100.00%						Σιτάρι	1452.06								
110780211002	1222	ΒΑΣΙΛΕΙΑΔΗΣ ΒΑΣΙΛΕΙΟΣ, ΧΑΡΑΛΑΜΠΟΣ	ΠΑΛΑΓΙΑΣ				761.98	100.00%	4079.22			Σιτάρι	4079.22								
11078ΕΚ01001	4692	ΕΛΛΗΝΙΚΟ ΔΗΜΟΣΙΟ - ΥΠ.Α.Α.Τ.					519.01	100.00%	1908.69												
11078ΕΚ01002	258	ΕΛΛΗΝΙΚΟ ΔΗΜΟΣΙΟ - ΥΠ.Α.Α.Τ.					38.59	100.00%	123.75												
11078ΕΚ01003	229	ΕΛΛΗΝΙΚΟ ΔΗΜΟΣΙΟ - ΥΠ.Α.Α.Τ.					291.72	100.00%	1120.45												
11078ΕΚ01004	4710	ΕΛΛΗΝΙΚΟ ΔΗΜΟΣΙΟ - ΥΠ.Α.Α.Τ.					52.49	100.00%	244.43												
11078ΕΚ01006	699	ΕΛΛΗΝΙΚΟ ΔΗΜΟΣΙΟ - ΥΠ.Α.Α.Τ.					369.03	100.00%	1285.67												
11078ΕΚ01008		ΕΛΛΗΝΙΚΟ ΔΗΜΟΣΙΟ - ΥΠ.Α.Α.Τ.					64.62	100.00%	378.24												
11078ΕΚ01009	222	ΕΛΛΗΝΙΚΟ ΔΗΜΟΣΙΟ - ΥΠ.Α.Α.Τ.					87.57	100.00%	347.67												
11078ΕΚ01010	734	ΕΛΛΗΝΙΚΟ ΔΗΜΟΣΙΟ - ΥΠ.Α.Α.Τ.					43.60	100.00%	193.76												

(1) ΧΕΡΣΟ, ΔΑΣΟΣ, ΕΙΔΟΣ ΚΑΛΛΙΕΡΓΕΙΑΣ (2) ΜΙΚΡΑ Α, ΜΕΓΑΛΑ Β

ΚΑΡΑΜΟΣΧΟΣ ΠΑΝΑΓΙΩΤΗΣ
ΔΙΠΛ. ΑΓΡΟΝΟΜΟΣ ΤΟΠΟΓΡΑΦΟΣ ΜΗΧΑΝΙΚΟΣ
ΑΡΙΣΤΟΤΕΛΕΙΟΥ ΠΑΝΕΠΙΣΤΗΜΙΟΥ ΘΕΣ/ΝΙΚΗΣ
ΜΕΛΟΣ Τ.Ε.Ε. ΑΡ. ΜΗΤΡΩΟΥ 20190
25ης ΜΑΡΤΙΟΥ 21 ΘΕΣ/ΝΙΚΗ - ΤΗΛ. 2310 688950

ΚΤΗΜΑΤΟΛΟΓΙΚΟΣ ΠΙΝΑΚΑΣ ΖΩΝΗΣ ΑΠΟΖΗΜΙΩΣΗΣ (ΖΩΝΗ ΔΟΥΛΕΙΑΣ) - ΑΡΙΘΜΗΤΙΚΟΣ
CADASTRAL TABLE ZONE A' (EASEMENT) - NUMERICAL

ΔΙΑΔΡΙΑΤΙΚΟΣ ΑΓΩΓΟΣ ΦΥΣΙΚΟΥ ΑΕΡΙΟΥ (Trans Adriatic Pipeline)

ΚΩΔΙΚΟΣ	ΑΡΙΘΜΟΣ ΤΕΜ. ΔΙΑΝΟΜΗΣ	ΦΕΡΟΜΕΝΟΣ ΙΔΙΟΚΤΗΤΗΣ		ΦΕΡΟΜΕΝΟΣ ΧΡΗΣΤΗΣ				ΑΠΟΖΗΜΙΟΥΜΕΝΗ ΕΚΤΑΣΗ ΔΙΑΔΡΟΜΟΥ ΚΑΤΑΣΚΕΥΗΣ (Α)				ΕΠΙΚΕΙΜΕΝΑ ΔΙΑΔΡΟΜΟΥ ΚΑΤΑΣΚΕΥΗΣ (Α)								ΣΥΝΟΛΙΚΗ ΑΠΟΖΗΜΙΩΣΗ (Ευρώ)	ΠΑΡΑΤΗΡΗΣΕΙΣ
												ΚΑΛΛΙΕΡΓΕΙΑ				ΔΕΝΔΡΑ ΚΑΙ ΦΥΤΑ					
		ΕΠΩΝΥΜΟ ΟΝΟΜΑ, ΠΑΤΡΩΝΥΜΟ Η΄ΟΝΟΜΑ ΣΥΖΥΓΟΥ	ΤΟΠΟΣ ΔΙΑΜΟΝΗΣ (ΠΟΛΗ-ΧΩΡΙΟ)	ΕΠΩΝΥΜΟ ΟΝΟΜΑ, ΠΑΤΡΩΝΥΜΟ Η΄ΟΝΟΜΑ ΣΥΖΥΓΟΥ	ΤΟΠΟΣ ΔΙΑΜΟΝΗΣ (ΠΟΛΗ-ΧΩΡΙΟ)	ΠΟΣΟΣΤΟ ΧΡΗΣΗΣ %	ΖΩΝΗ 8Μ (4+4)	ΠΟΣΟΣΤΟ ΣΥΝ/ΣΙΑΣ %	ΖΩΝΗ ΕΡΓΑΣΙΩΝ (Α)	ΤΙΜΗ ΜΟΝΑΔΑΣ (Ευρώ/Μ2)	ΑΞΙΑ (Ευρώ)	ΕΙΔΟΣ (1)	ΕΠΙΦΑΝΕΙΑ (Μ2)	ΤΙΜΗ ΜΟΝΑΔΑΣ (Ευρώ/Μ2)	ΑΞΙΑ (Ευρώ)	ΕΙΔΟΣ (2)	ΤΕΜΑΧΙΑ	ΤΙΜΗ ΜΟΝΑΔΑΣ (Ευρώ/Τεμάχιο)	ΑΞΙΑ (Ευρώ)		
11078ΕΚ01012	752	ΕΛΛΗΝΙΚΟ ΔΗΜΟΣΙΟ - ΥΠ.Α.Α.Τ.					30.85	100.00%	146.51												
11078ΕΚ01013	152	ΕΛΛΗΝΙΚΟ ΔΗΜΟΣΙΟ - ΥΠ.Α.Α.Τ.					30.01	100.00%	436.57												
11078ΕΚ01014	64	ΕΛΛΗΝΙΚΟ ΔΗΜΟΣΙΟ - ΥΠ.Α.Α.Τ.					49.07	100.00%	339.85												
11078ΕΚ01015		ΕΛΛΗΝΙΚΟ ΔΗΜΟΣΙΟ - ΥΠ.Α.Α.Τ.					79.76	100.00%	377.36												
11078ΕΚ01016	454	ΕΛΛΗΝΙΚΟ ΔΗΜΟΣΙΟ - ΥΠ.Α.Α.Τ.					34.88	100.00%	171.63												
11078ΕΚ01017		ΕΛΛΗΝΙΚΟ ΔΗΜΟΣΙΟ - ΥΠ.Α.Α.Τ.					587.08	100.00%	943.64												
11078ΕΚ01018		ΕΛΛΗΝΙΚΟ ΔΗΜΟΣΙΟ - ΥΠ.Α.Α.Τ.					63.77	100.00%	253.76												
11078ΕΚ01019	1441	ΕΛΛΗΝΙΚΟ ΔΗΜΟΣΙΟ - ΥΠ.Α.Α.Τ.					38.20	100.00%	180.05												
11078ΕΚ01020	1398	ΕΛΛΗΝΙΚΟ ΔΗΜΟΣΙΟ - ΥΠ.Α.Α.Τ.					126.19	100.00%	602.74												
11078ΕΚ01021	4705	ΕΛΛΗΝΙΚΟ ΔΗΜΟΣΙΟ - ΥΠ.Α.Α.Τ.					76.71	100.00%	452.98												
11078ΕΚ01023	392	ΕΛΛΗΝΙΚΟ ΔΗΜΟΣΙΟ - ΥΠ.Α.Α.Τ.					42.36	100.00%	361.38												
11078ΕΚ01024	462	ΕΛΛΗΝΙΚΟ ΔΗΜΟΣΙΟ - ΥΠ.Α.Α.Τ.					0.00	100.00%	858.97												
11078ΕΚ01025	710	ΕΛΛΗΝΙΚΟ ΔΗΜΟΣΙΟ - ΥΠ.Α.Α.Τ.					31.36	100.00%	104.95												
11078ΕΚ02001	1228	ΕΛΛΗΝΙΚΟ ΔΗΜΟΣΙΟ - ΥΠ.Α.Α.Τ.					162.89	100.00%	636.06												
11078ΕΚ02003	1240	ΕΛΛΗΝΙΚΟ ΔΗΜΟΣΙΟ - ΥΠ.Α.Α.Τ.					70.94	100.00%	333.35												
11078ΕΚ02004		ΕΛΛΗΝΙΚΟ ΔΗΜΟΣΙΟ - ΥΠ.Α.Α.Τ.					57.85	100.00%	422.23												
11078ΕΚ02006	814	ΕΛΛΗΝΙΚΟ ΔΗΜΟΣΙΟ - ΥΠ.Α.Α.Τ.					82.86	100.00%	343.64												
11078ΕΚ02007		ΕΛΛΗΝΙΚΟ ΔΗΜΟΣΙΟ - ΥΠ.Α.Α.Τ.					101.64	100.00%	447.94												
11078ΕΚ02008		ΕΛΛΗΝΙΚΟ ΔΗΜΟΣΙΟ - ΥΠ.Α.Α.Τ.					22.90	100.00%	107.74												

(1) ΧΕΡΣΟ, ΔΑΣΟΣ, ΕΙΔΟΣ ΚΑΛΛΙΕΡΓΕΙΑΣ (2) ΜΙΚΡΑ Α, ΜΕΓΑΛΑ Β

Αρ. ΟΙΚ. 179345/24-7-2017
ΕΘΕΩΡΗΘΗ
Ο ΜΗΧ/ΚΟΣ Ο ΤΜ/ΡΧΗΣ Ο Δ/ΝΤΗΣ
Σ. ΤΣΙΑΝΤΟΥΛΑΣ ΕΓΙΔΑΚΟΥ

ΚΑΡΑΜΟΣΧΟΣ ΠΑΝΑΓΙΩΤΗΣ
ΔΙΠΛ. ΑΓΡΟΝΟΜΟΣ - ΤΟΠΟΓΡΑΦΟΣ ΜΗΧΑΝΙΚΟΣ
ΑΡΙΣΤΟΤΕΛΕΙΟΥ ΠΑΝΕΠΙΣΤΗΜΙΟΥ ΘΕΣ/ΝΙΚΗΣ
ΜΕΛΟΣ Τ.Ε.Ε. ΑΡ. ΜΗΤΡΩΟΥ 20190
25ης ΜΑΡΤΙΟΥ 21 - ΘΕΣ/ΝΙΚΗ - ΤΗΛ. 2310 888950
Α.Φ.Μ. 016285148 - Δ.Ο.Υ. Η' ΘΕΣ/ΝΙΚΗΣ

Η απόφαση αυτή να δημοσιευθεί στην Εφημερίδα της Κυβερνήσεως.

Αθήνα, 24 Ιουλίου 2017

Ο Υπουργός

ΓΕΩΡΓΙΟΣ ΣΤΑΘΑΚΗΣ

ΕΘΝΙΚΟ ΤΥΠΟΓΡΑΦΕΙΟ
Καποδιστρίου 34, Τ.Κ. 104 32, Αθήνα
Τηλ. Κέντρο 210 5279000
Κείμενα προς δημοσίευση: webmaster.et@et.gr
02036481610170244